

**BATERAGARRI EGINDAKO LEHENTASUNEZKO PLANGINTZA  
DAGOKIEN ESPARRUAK**

 BATERAGARRI EGINDAKO LEHENTASUNEZKO PLANGINTZA DAGOKIEN IZAERA ESTRATEGIKOKO EREMUAK

- A** • LASARTE-ORIAKO, ZUBIETA GOIALDEKO ETA ARITZETAKO IZAERA ESTRATEGIKOKO EREMUAK (DONOSTIA, USURBIL ETA LASARTE-ORIA).
- B** • URUMEA KORRIDOREKO IZAERA ESTRATEGIKOKO EREMU (DONOSTIA, ASTIGARRAGA ETA HERNANI).
- C** • PASAIAKO BADIAKO IZAERA ESTRATEGIKOKO EREMU (PASAIA, DONOSTIA, ERRETERIA ETA LEZO).
- D** • LEZO-GAINTXURIZKETA KORRIDOREKO IZAERA ESTRATEGIKOKO EREMU (LEZO, OIARTZUN ETA ERRETERIA).
- E** • TXINGUDIKO IZAERA ESTRATEGIKOKO EREMU (IRUN ETA HONDARRIBIA).


 BATERAGARRI EGINDAKO LEHENTASUNEZKO PLANGINTZA DAGOKIEN IBAI KORRIDOREAK

- H** • ORIA IBAIAREN KORRIDOREA (USURBIL, LASARTE-ORIA, DONOSTIA-SAN SEBASTIÁN ETA ANDOAIN)
- I** • URUMEA IBAIAREN KORRIDOREA (DONOSTIA, ASTIGARRAGA ETA HERNANI)
- J** • OIARTZUN IBAIAREN KORRIDOREA (ERRETERIA ETA OIARTZUN)
- K** • BIDASOA IBAIAREN ETA JAIZUBIA ERREKAREN KORRIDOREA (IRUN ETA HONDARRIBIA)

 BATERAGARRI EGINDAKO LEHENTASUNEZKO PLANGINTZA DAGOKIEN HIRIARTEKO ETA HIRI INGURUKO LANDA PARKEAK


- L** • ZABALAGAKO HIRIARTEKO LANDA PARKEA (USURBIL, DONOSTIA, LASARTE-ORIA, HERNANI ETA URNIETA)
- M** • LAU HAIZETAKO HIRIARTEKO LANDA PARKEA (DONOSTIA, ASTIGARRAGA ETA ERRETERIA)
- N** • USATEGIETAKO HIRIARTEKO LANDA PARKEA (LEZO, OIARTZUN, HONDARRIBIA ETA IRUN)
- Ñ** • MENDIZORROTZ-IGUELDOKO HIRI INGURUKO LANDA PARKEA (USURBIL ETA DONOSTIA)
- O** • ULIA-BOKALEKO HIRI INGURUKO LANDA PARKEA (DONOSTIA ETA PASAIA)
- P** • LISTORRETA-LANDARBASOKO HIRI INGURUKO LANDA PARKEA (ASTIGARRAGA, ERRETERIA ETA DONOSTIA)

\* OHARRA: BATERAGARRI EGINDAKO LEHENTASUNEZKO PLANGINTZA DAGOKIEN ELEMENTUEN ETA ZEHAZTAPENEN IDENTIFIKAZIOA LURRALDEAREN ZATIKO PLANAREN DOKUMENTAZIO IDATZIRA IGORTZEN DA.

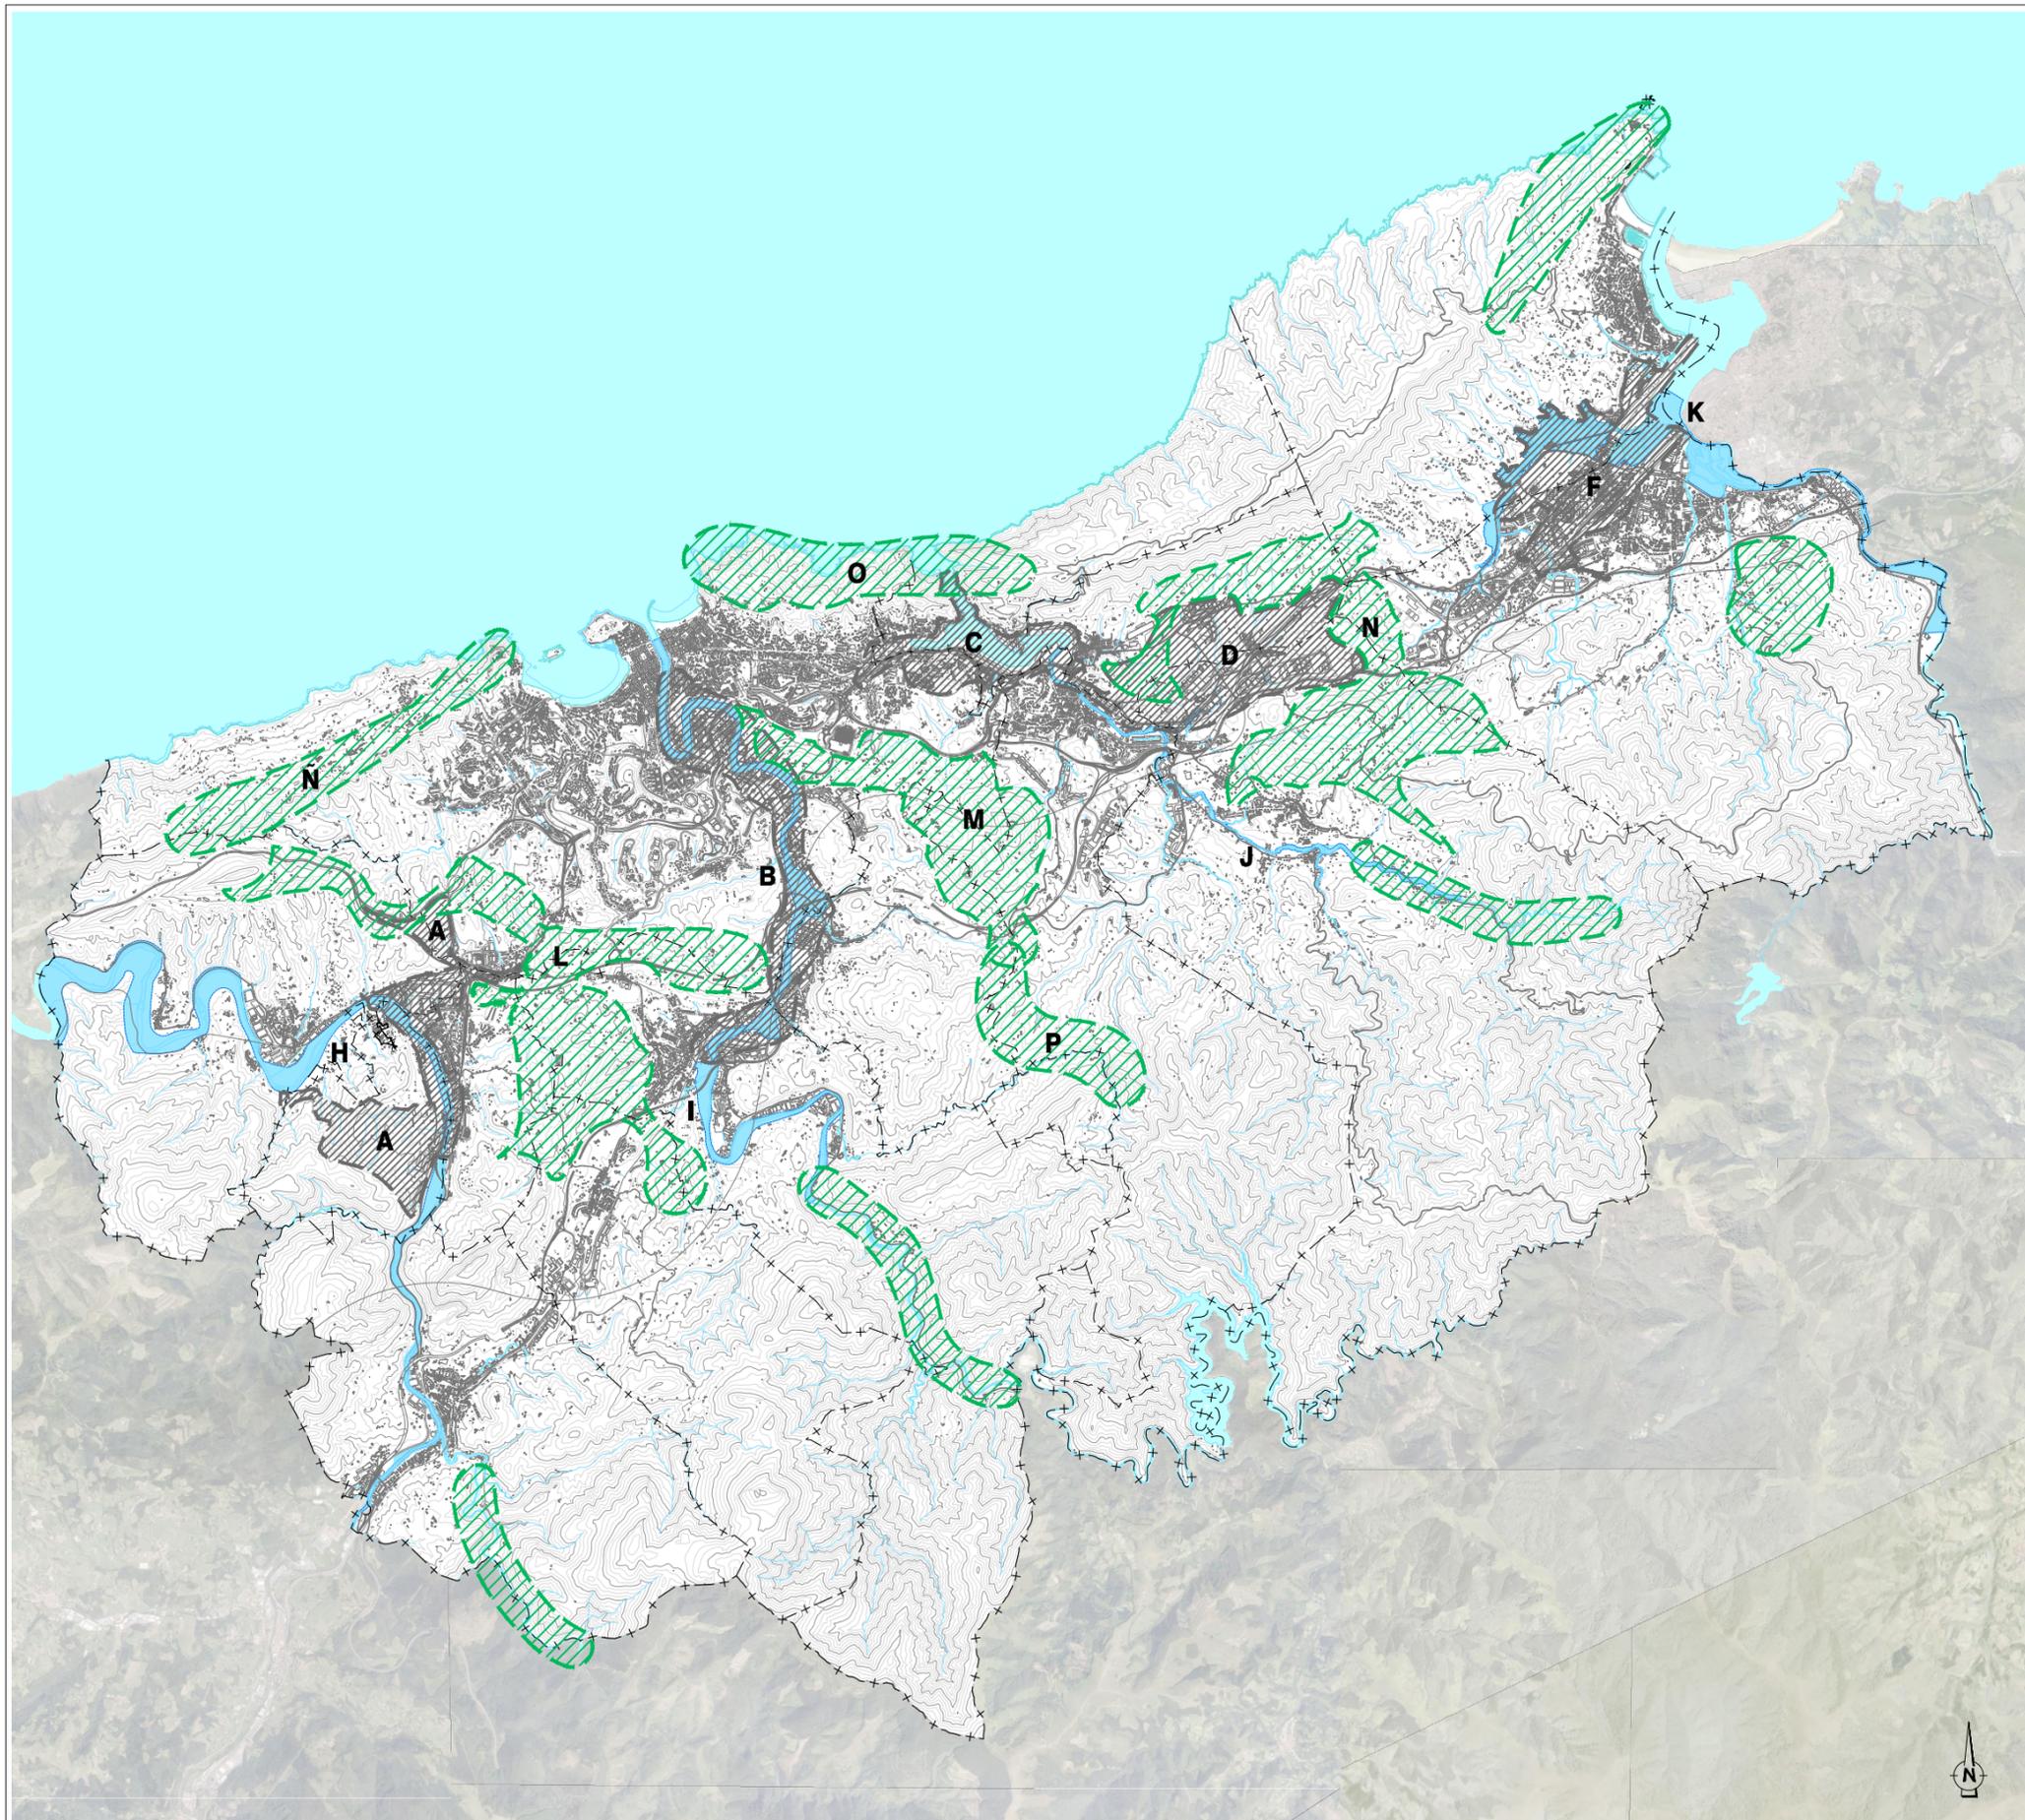

**EUSKO JAURLARITZA**  
**GOBIERNO VASCO**

INGURUMEN ETA LURRALDE POLITIKA SAIA  
DEPARTAMENTO DE MEDIO AMBIENTE Y POLÍTICA TERRITORIAL

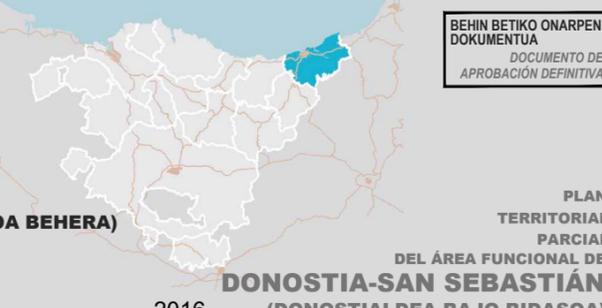

**BEHIN BETIKO ONARPEN DOKUMENTUA**  
**DOCUMENTO DE APROBACIÓN DEFINITIVA**

**DONOSTIAKO (DONOSTIALDEA-BIDASOA BEHERA) EREMU FUNTZIONALEKO LURRALDE PLAN PARTZIALA**

PLAN TERRITORIAL PARCIAL DEL ÁREA FUNCIONAL DE **DONOSTIA-SAN SEBASTIÁN (DONOSTIALDEA-BAJO BIDASOA)**

2016

PLANGINTZAREN BATERAGARRITASUNA

**8**

COMPATIBILIZACIÓN DE PLANTEAMIENTOS

E: 1/100.000

