




- ADIF SAREA (TRENBIKE BIKOITZA, IBERIAR ZABALERA).
 - GAUR EGUNGO IBILBIDEA FINKATZEA. ETORKIZUNEAN SARE OSOAREN ERALDAKETA U.I.C. ZABALERARAN.
 - ALDIRIKO ZERBITZU BEZELA BERE FUNTZIONALITASUNAREN OPTIMIZAZIOA, HORRETARAKO ARASON, ARRAGUAN, LOIOLAKO ERRIBERETAN (ETS SAREAREKIN TRUKATZAILEA), ASTIGARRAGAN ETA ANDOAIN-KARRIKAN GELTOKI BERRIAK IREKIZ.
 - SALGAI-TRAFIKOAREN EUSKARRI BEZELA SAREAREN OPTIMIZAZIO ETA SENDOTZEA. HORRETARAKO ASTIGARRAGA ETA OARSOALDE ARTEAN BAIPAS BIDE BERRI BAT IREKIZ ETA LEZO-GAINTXURIZKETA KORRIDOREKO JARDUERA EKONOMIKO ETA LOGISTIKOKO POLOAN PLATAFORMA INTERMODAL BERRI BAT ERAIKIZ.
 - ETS SAREA (TRENBIKE BIKOITZ ETA BAKARREKO TARTEAK, ZABALERA METRIKOA)
 - EGIN DAITEKEEN TARTE GUZTIAN TRENBIKEA BIKOITZEA.
 - ALDIRIKO ZERBITZURAKO SARE GISA FUNTZIONALITASUNA OPTIMIZATZEA ETA LEHENESTEA: URBIL, AMARA-BERRI (ADIF-EKIN ALDATZAILEA), ALTA-AUDITZ AKULAR, PASAI ANTZO, LANBARREN ETA ARASON GELTOKI BERRIAK IREKIZ
 - IRUNGO BARNE SARE OSOAREN BIRMOLDAKETA: VENTAS-ETIK HENDAIA-RAIN, BELASKOENEA, COLON ETA "FICOB" KO GELTOKIAK ERLADATUZ.
 - LASARTE ETA ERRENTERIAKO ZERBITZU INSTALAZIOAK ARASORA LEKUALDATZEA.
 - ETS ALDIRIKO SAREAREN ZABALTZEA DONOSTIAKO ERDIALDETIK METRO TIPOLOGIADUN ALAERA BATEKIN, AMARAKO GELTOKIA IGAROBIDE MODUKOA BIHURTUZ ETA KONTXA-ERDIA ETA ANTIGUO-UNIBERTSITATEAK GELTOKI BERRIAK SORTUZ. KANPOAN GELDITZEN DA SALGAIEN TRAFIKOA.
 - ETS SAREA, ALDIRIKO SARE MODURAN MODERNIZATZEDO ETA OPTIMIZATZEDO ERAGIKETA GARRANTZITSUEK DAKARTEN TRENBIKE BERRIEN ZABALTZEK, GAUR EGUN SALGAIEN ZERBITZU ERAGINKORRA BERTAN BEHERA UZTEA DAKARTE. ETORKIZUNEAN ZERBITZUA BERRESKURATZEDO ESKARI-BERMEKIN IZANEZ GERO, INBERTSIO OPERAZIO HANDIAK BEHARKO LIRATEKE IBILBIDEAREN TARTE BERRIETAN, (LUGARITZ-AMARA TUNELA, PASAIKO PORTUKO TARTEA, PORTUA-GAINTXURIZKETA TARTEA) BAITA EXISTITZEN DIREN TARTEEN ERREKUPERAZIOAN (LOIOLA-HERRERA TUNELA)
 - ADIF TRENBIKE SARE BERRIA. AHT-AREN ENBOR NAGUSIA (TRENBIKE BIKOITZA, U.I.C. ZABALERA) ANDOAIN ETA ASTIGARRAGA, ETA OARSOALDEA ETA MUGAREN TARTEAN.
 - ADIF TRENBIKE SARE BERRIA. AHT-AREN ENBOR NAGUSIA ASTIGARRAGA ETA OARSOALDE ARTEAN SALGAI-TRAFIKOAREN BAITA BIDAIARIEN BAIPAS MODUAN DONOSTIALDEKO ERDIALDEAN. (TRENBIKE BIKOITZA, IBERIAR ETA U.I.C. ZABALERAK, HIRUGARREN HARIA)
 - AHT-A DONOSTIALDEAN SARTZEAREN EBAPENA DONOSTIA ERDIALDEAN (ATOTXA) IGAROBIDE GELTOKI BATEKIN, PASAIKO PORTUKO ETA LEZOKO INTERMODALEKO SARREREKIN ETA IRUNGO GELTOKIRAKO SARREREKIN. HIRUGARREN HARIKO EDO ZABALERA MISTOKO TRATAMENDU INTEGRATUA TRENBIKE AZPIGITUAREKIN, ALDIRIKO ZERBITZUAREKIN BATERAGARRI IZANDA.
 - ATOTXAKO ETA IRUNGO GELTOKIAK TRANSFORMATZEDO ERAGIKETAK, ABIADURA HANDIKO TRENA GEHITZEDO AUKERA GELTOKIEN BARRUTIAK ETA HORIEN HIRI-INGURUNEAK HIRIGINTZA ALORREAN OSOAN BIRMOLDATZEDO JARDUNEKIN OSATUZ.
- Egungo aldiriko geltokiak (ADIF eta ETS)
- Proposatutako aldiriko geltoki berriak (ADIF eta ETS)

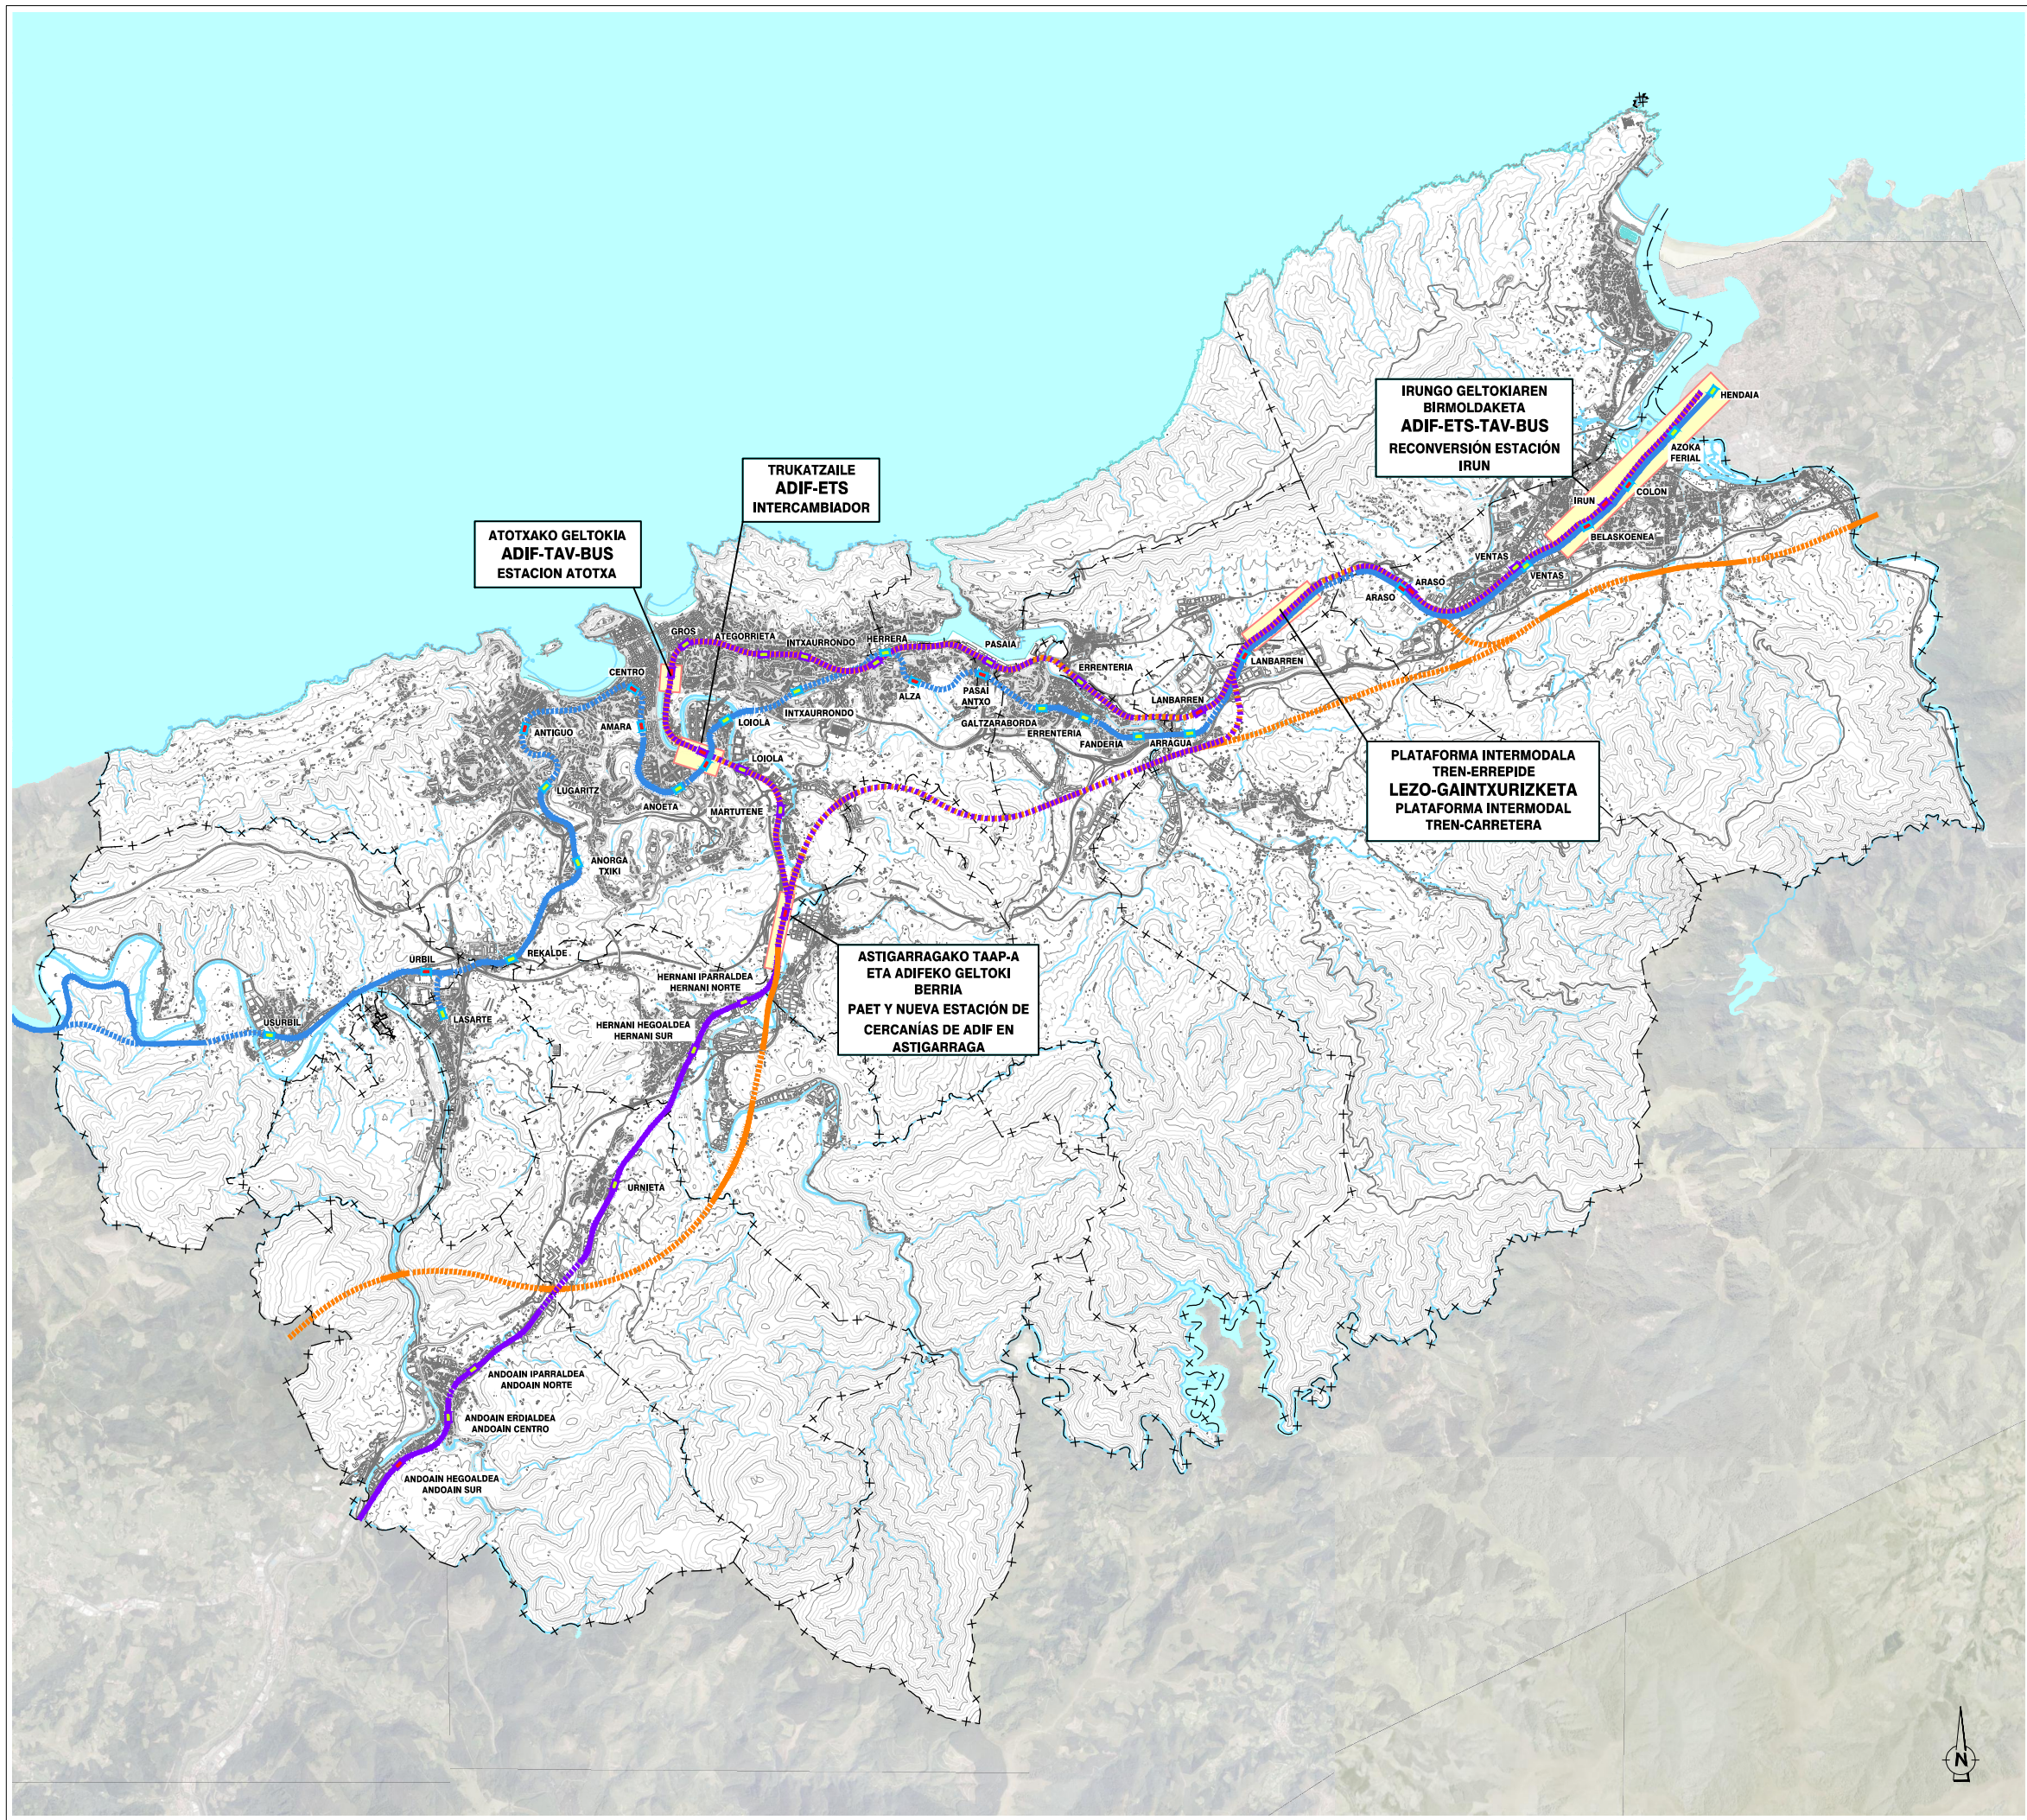

TRENBIKE SAREA
ETORKIZUNERAKO
MODELOAREN ARABERA

3.3.2 *RED FERROVIARIA*
MODELO SEGÚN FUTURAS
PREVISIONES

E: 1/100.000

