

## DOCUMENTO C.- PLANOS



RELACIÓN DE PLANOS: ..... ESCALA


I.- INFORMACIÓN

I.1. El territorio del País Vasco y sus Áreas Funcionales, municipios y asentamientos ..... 1/500.000


II.- ORDENACIÓN


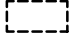

 
II.1. Regulación territorial de los grandes centros comerciales en el País Vasco (Alternativa 3)..... 1/500.000

En Donostia / San Sebastián, mayo de 2017

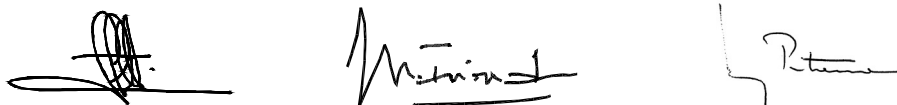

Firmado: Santiago Peñalba Garmendia, Mikel Iriondo Iturrioz y Eloy Pastrana Martín.

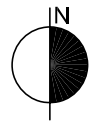

-  LIMITE CC.AA. PAIS VASCO
-  LIMITE DE AREA FUNCIONAL
-  LIMITE MUNICIPAL
-  ASENTAMIENTOS

**REVISIÓN PARCIAL DEL PLAN TERRITORIAL SECTORIAL DE CREACIÓN PÚBLICA DE SUELO PARA ACTIVIDADES ECONÓMICAS Y DE EQUIPAMIENTOS COMERCIALES DE LA COMUNIDAD AUTÓNOMA DEL PAÍS VASCO, EN LO RELATIVO A LOS GRANDES CENTROS COMERCIALES**

**DOCUMENTO DE AVANCE**

Mayo 2017

**I. INFORMACION  
I.1. EL TERRITORIO DEL PAIS VASCO Y SUS AREAS FUNCIONALES, MUNICIPIOS Y ASENTAMIENTOS**



Escala: 1:500.000





EQUIPO REDACTOR  
SANTIAGO PEÑALBA GARMENDIA, Arquitecto.  
MIKEL IRIONDO ITURRIOZ, Abogado  
ELOY PASTRANA MARTIN, Licenciado en Ciencias económicas y empresariales

PROMOTOR

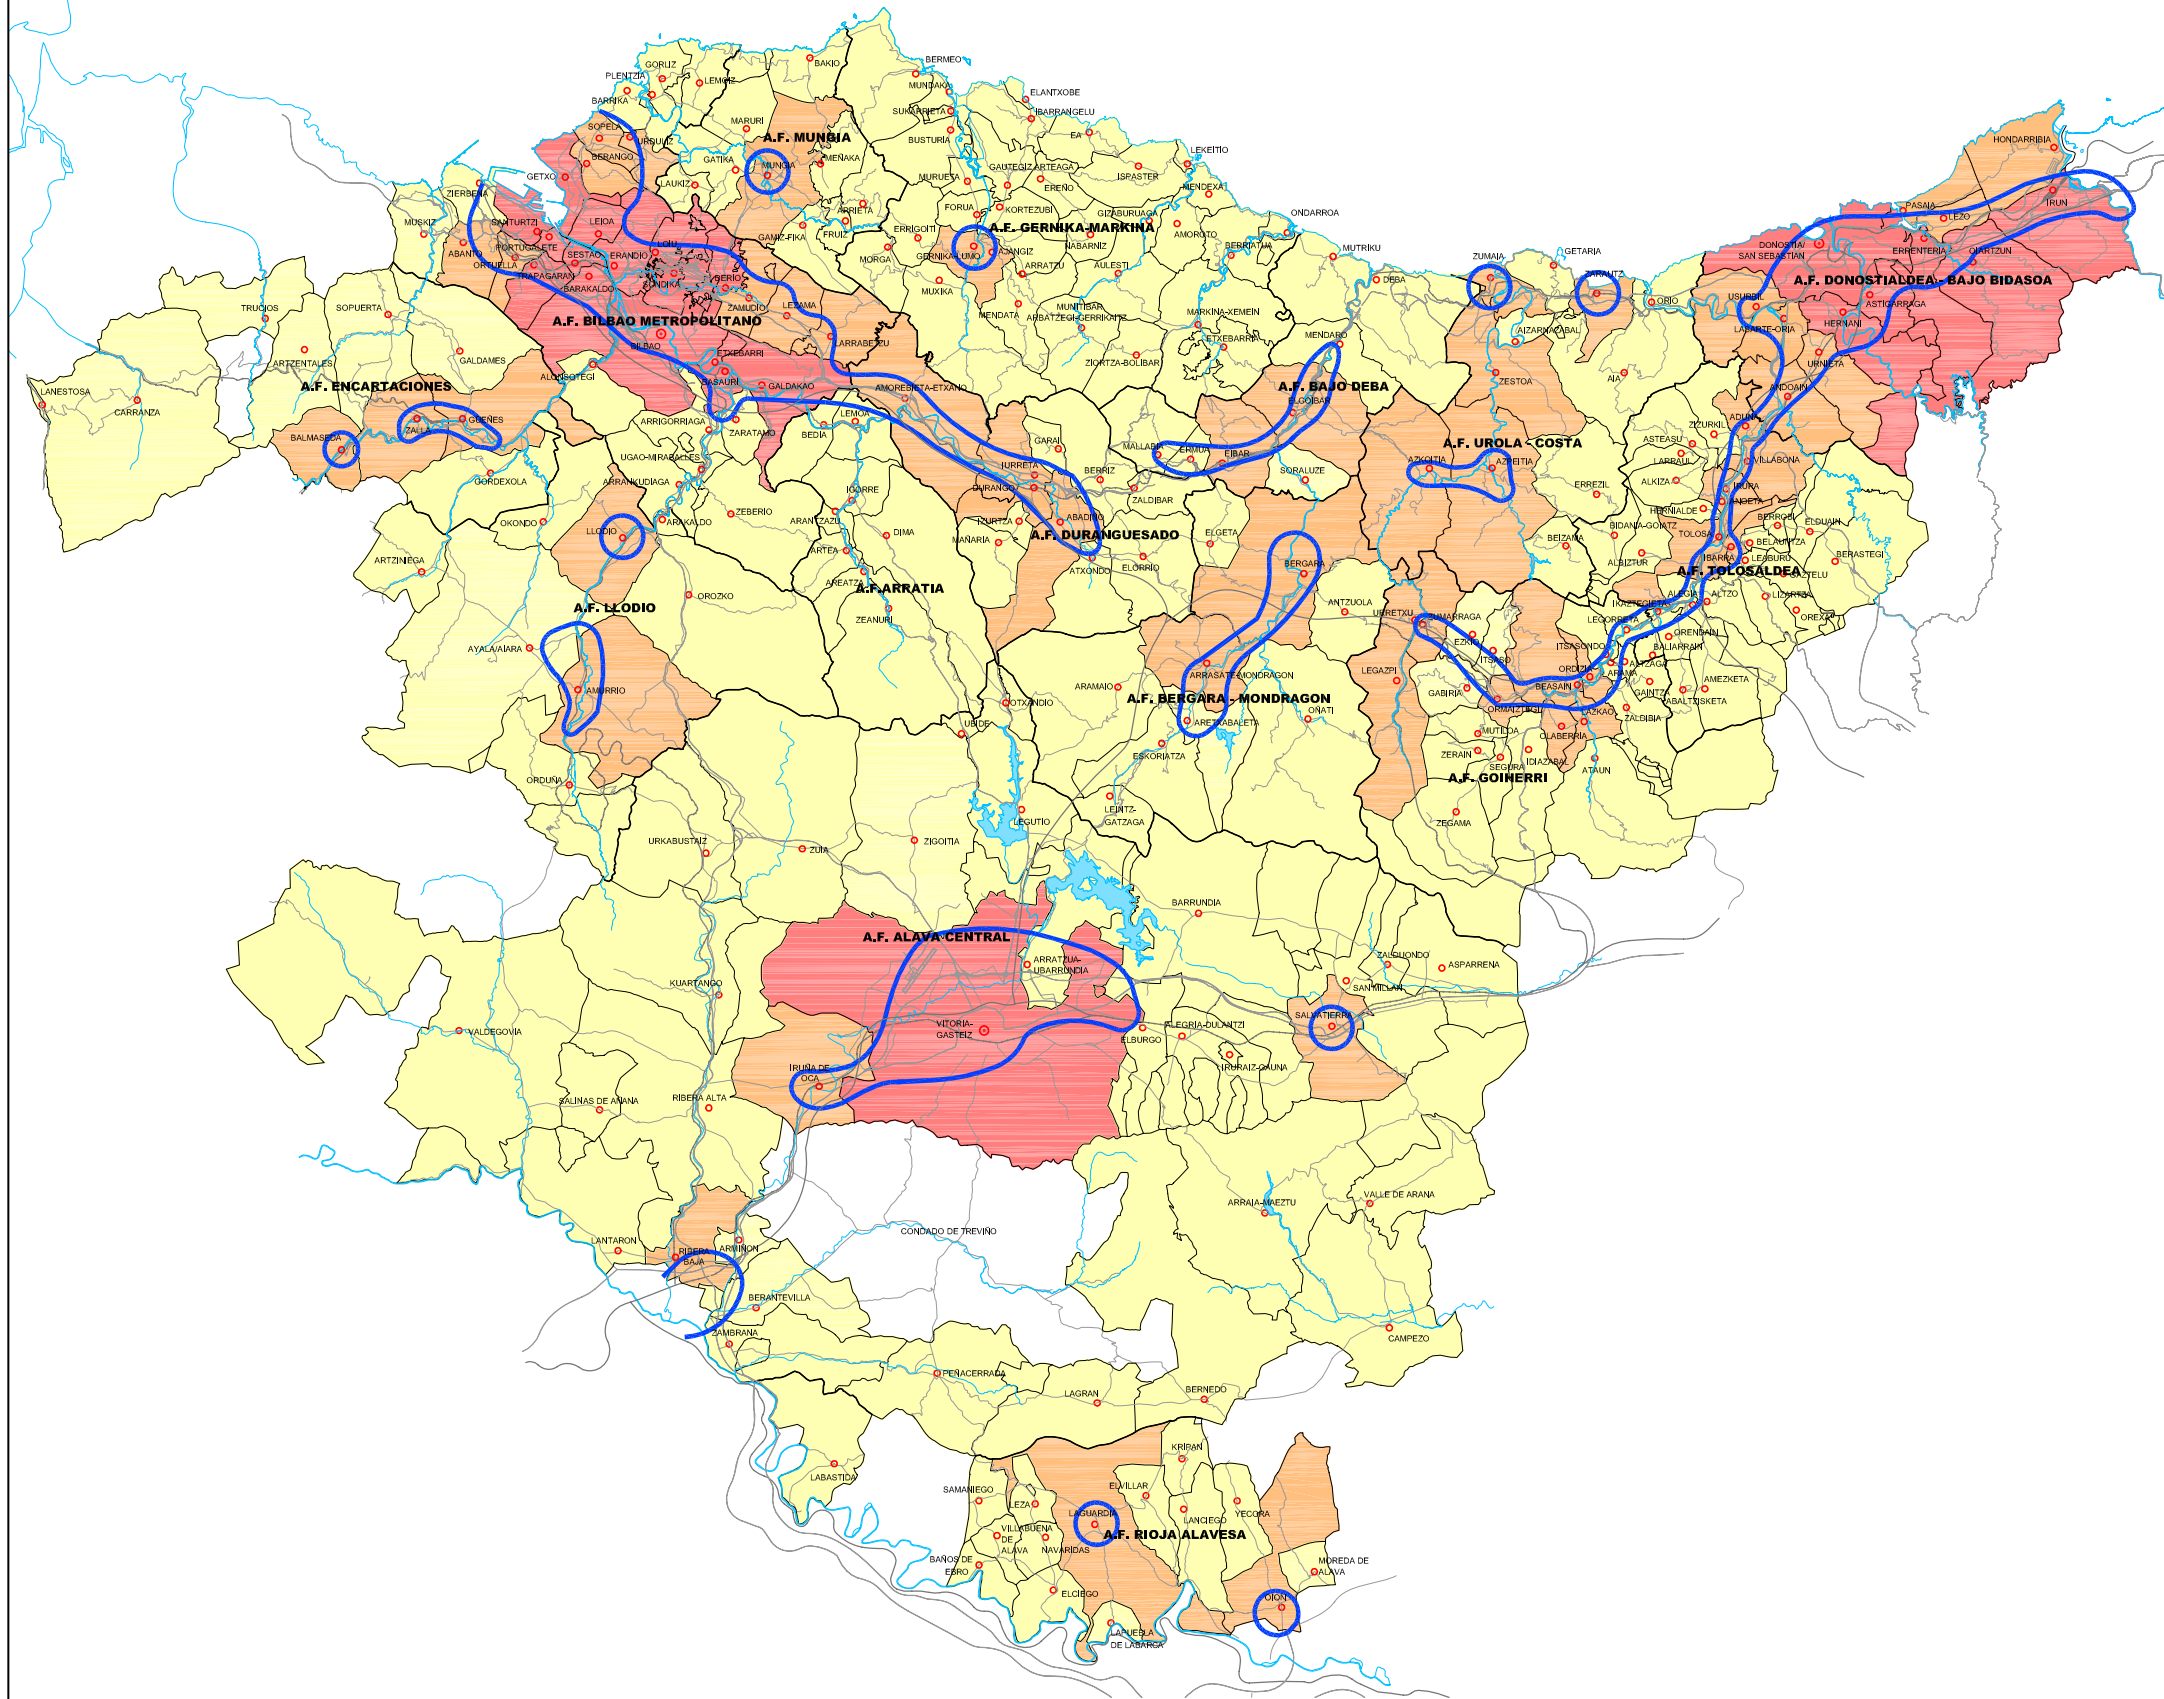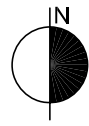**EUSKO JAURLARITZA**  **GOBIERNO VASCO**  
**INGURUMENA, LURRALDE PLANGINTZA ETA ETXEBIZITZA SAILA** **DEPARTAMENTO DE MEDIO AMBIENTE, PLANIFICACIÓN TERRITORIAL Y VIVIENDA**





-  AMBITOS ESTRATEGICOS PARA LA LOCALIZACION DE LOS GRANDES CENTROS COMERCIALES
- CATEGORIZACION DE LOS MUNICIPIOS PARA EL DIMENSIONAMIENTO DE LOS GRANDES CENTROS COMERCIALES**
-  MUNICIPIOS DE MAXIMA CENTRALIDAD
-  MUNICIPIOS DE CENTRALIDAD COMARCAL
-  RESTO DE MUNICIPIOS

**REVISIÓN PARCIAL DEL PLAN TERRITORIAL SECTORIAL DE CREACIÓN PÚBLICA DE SUELO PARA ACTIVIDADES ECONÓMICAS Y DE EQUIPAMIENTOS COMERCIALES DE LA COMUNIDAD AUTÓNOMA DEL PAÍS VASCO, EN LO RELATIVO A LOS GRANDES CENTROS COMERCIALES**

**DOCUMENTO DE AVANCE**

Mayo 2017

**II. ORDENACION  
II.1. REGULACION TERRITORIAL DE LOS GRANDES CENTROS COMERCIALES EN EL PAIS VASCO**  
Escala: 1:500.000

EQUIPO REDACTOR  
SANTIAGO PEÑALBA GARMENDIA, Arquitecto.  
MIKEL IRIONDO ITURRIOZ, Abogado  
ELOY PASTRANA MARTIN, Licenciado en Ciencias económicas y empresariales

PROMOTOR




**INGURUMENA, LURRALDE PLANGINTZA ETA ETXEBIZITZA SAILA**
**DEPARTAMENTO DE MEDIO AMBIENTE, PLANIFICACIÓN TERRITORIAL Y VIVIENDA**