




ALZADO OESTE

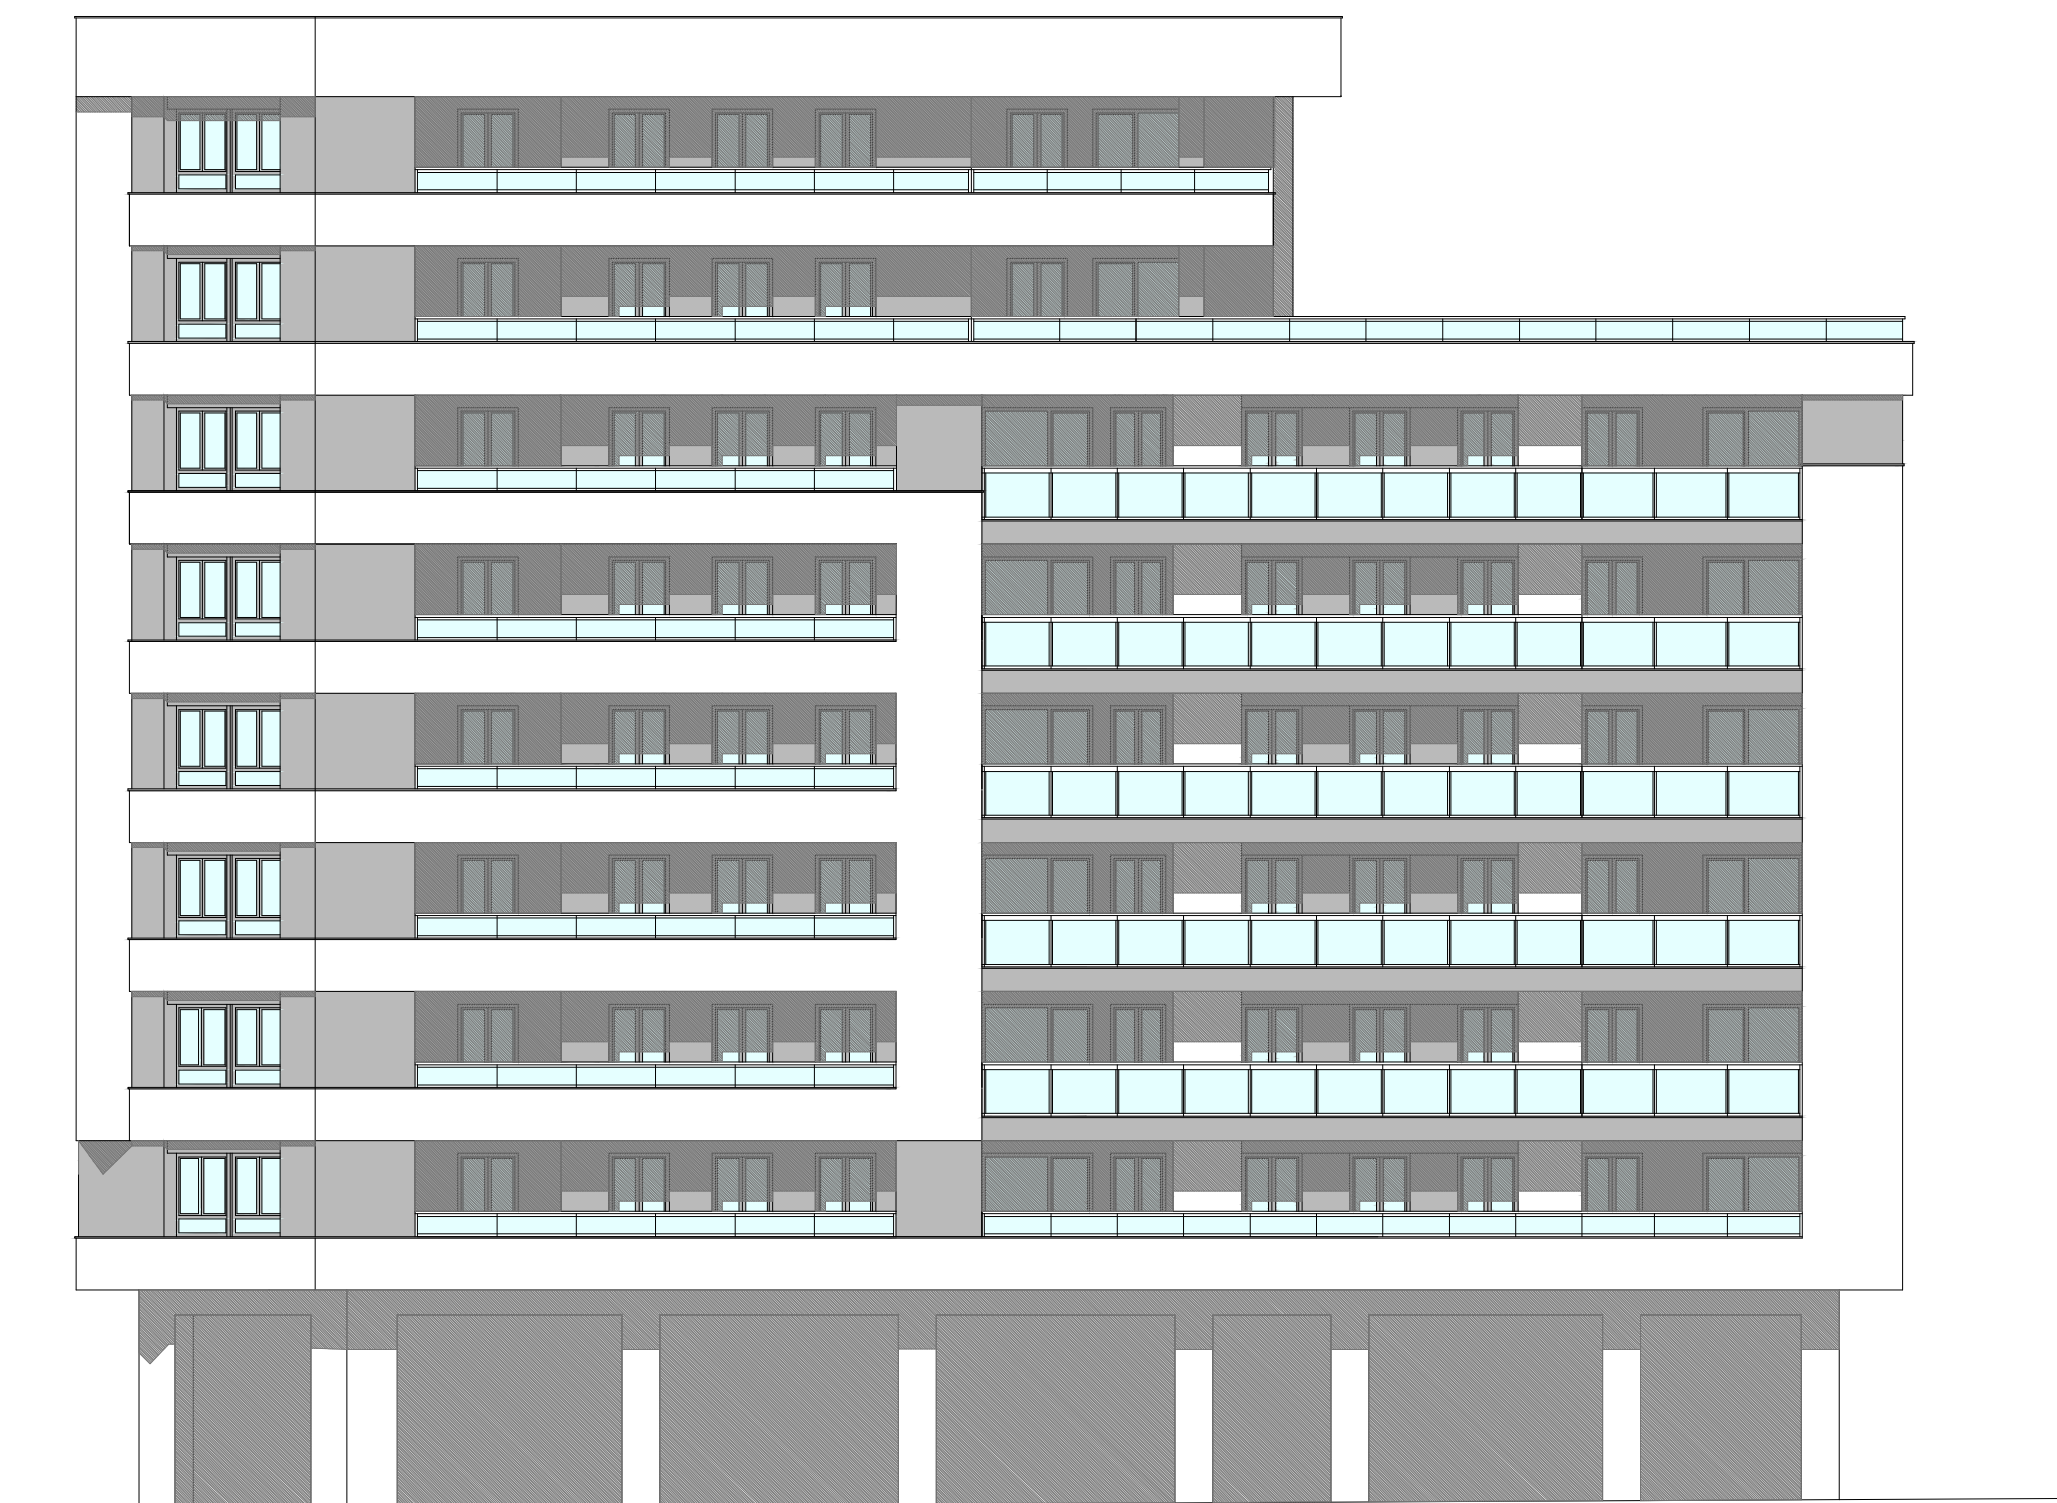

ALZADO SUR

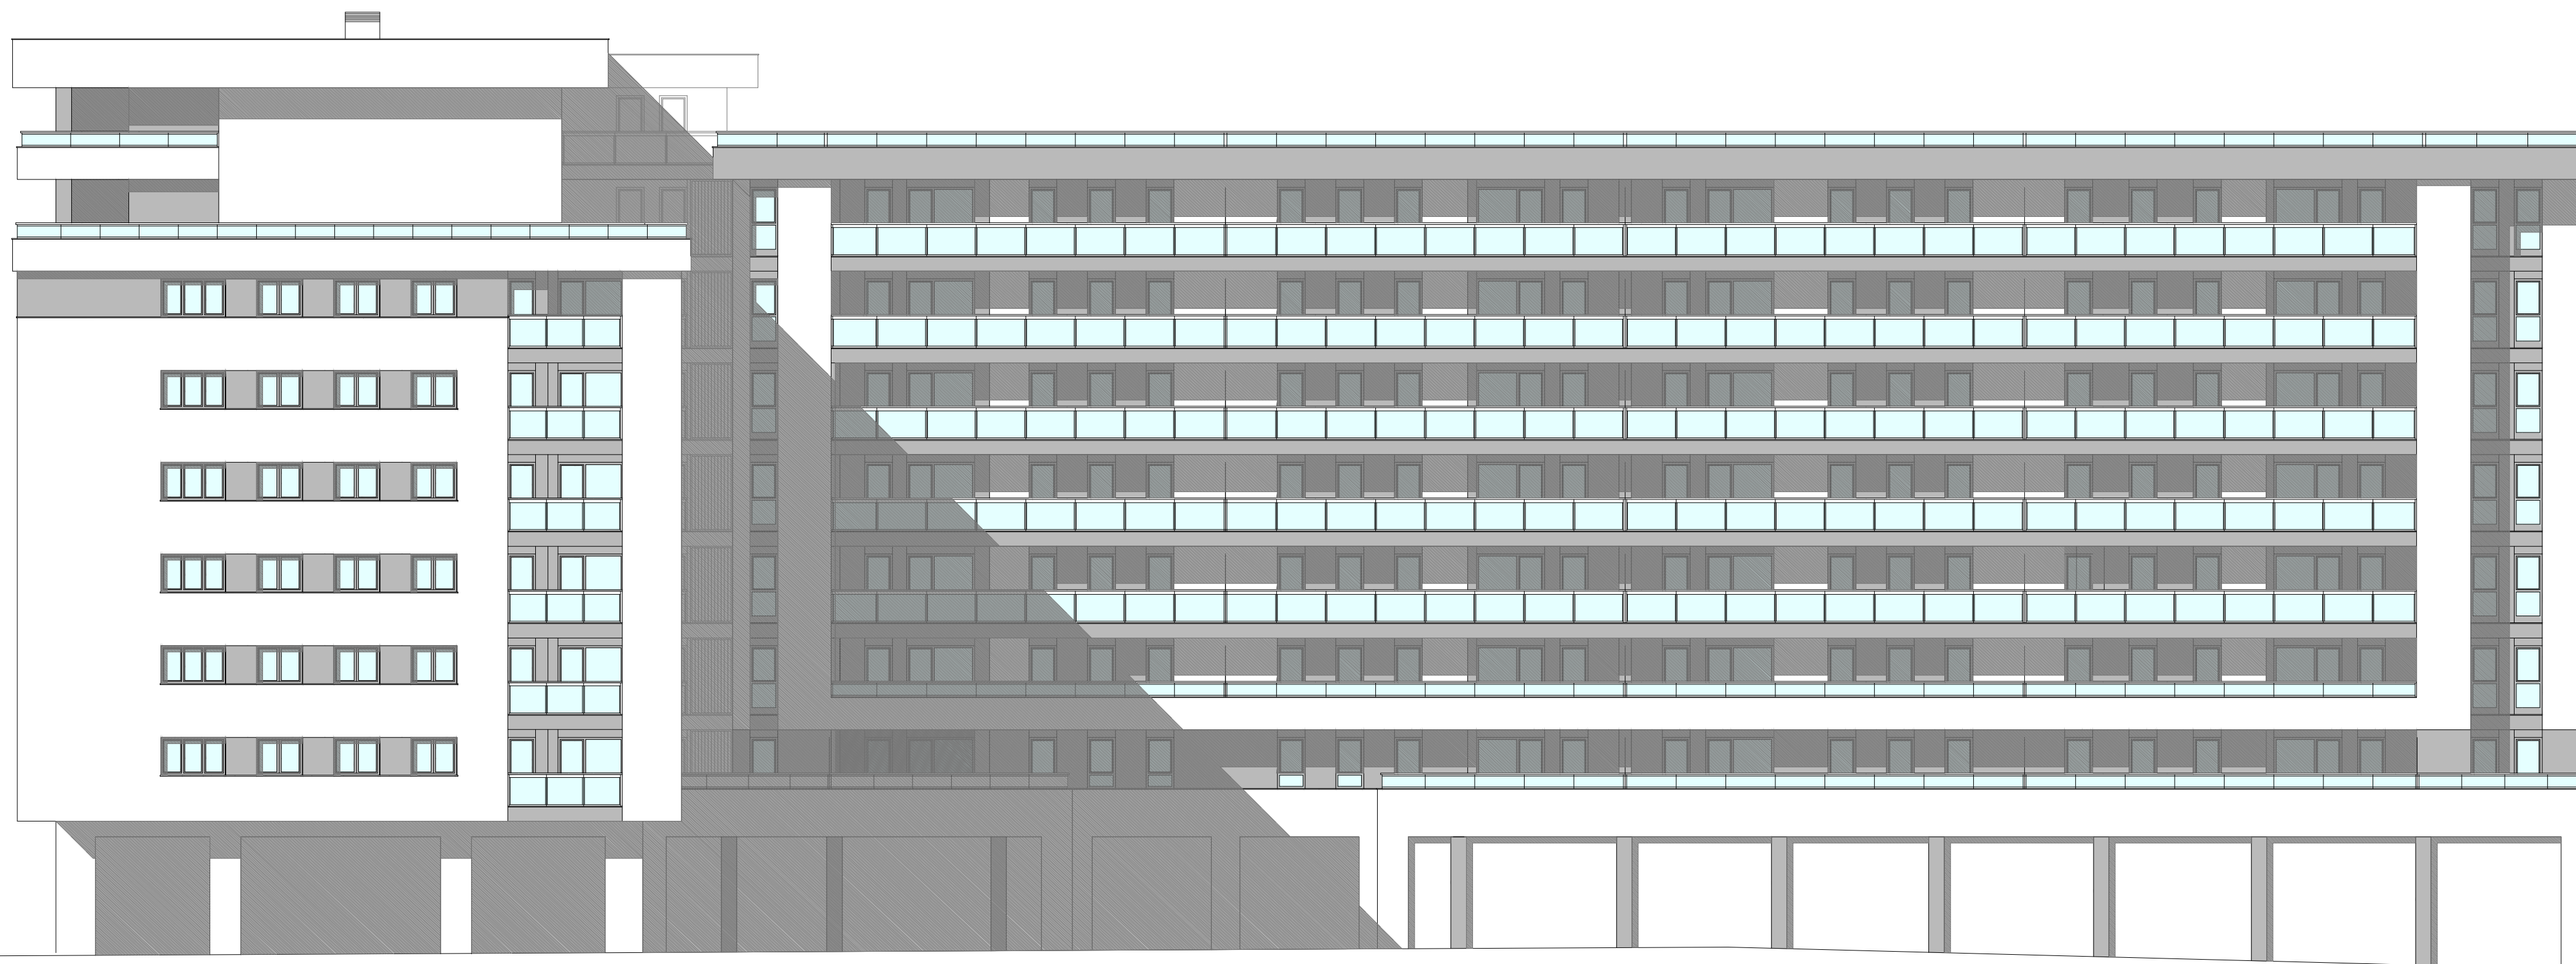

ALZADO ESTE

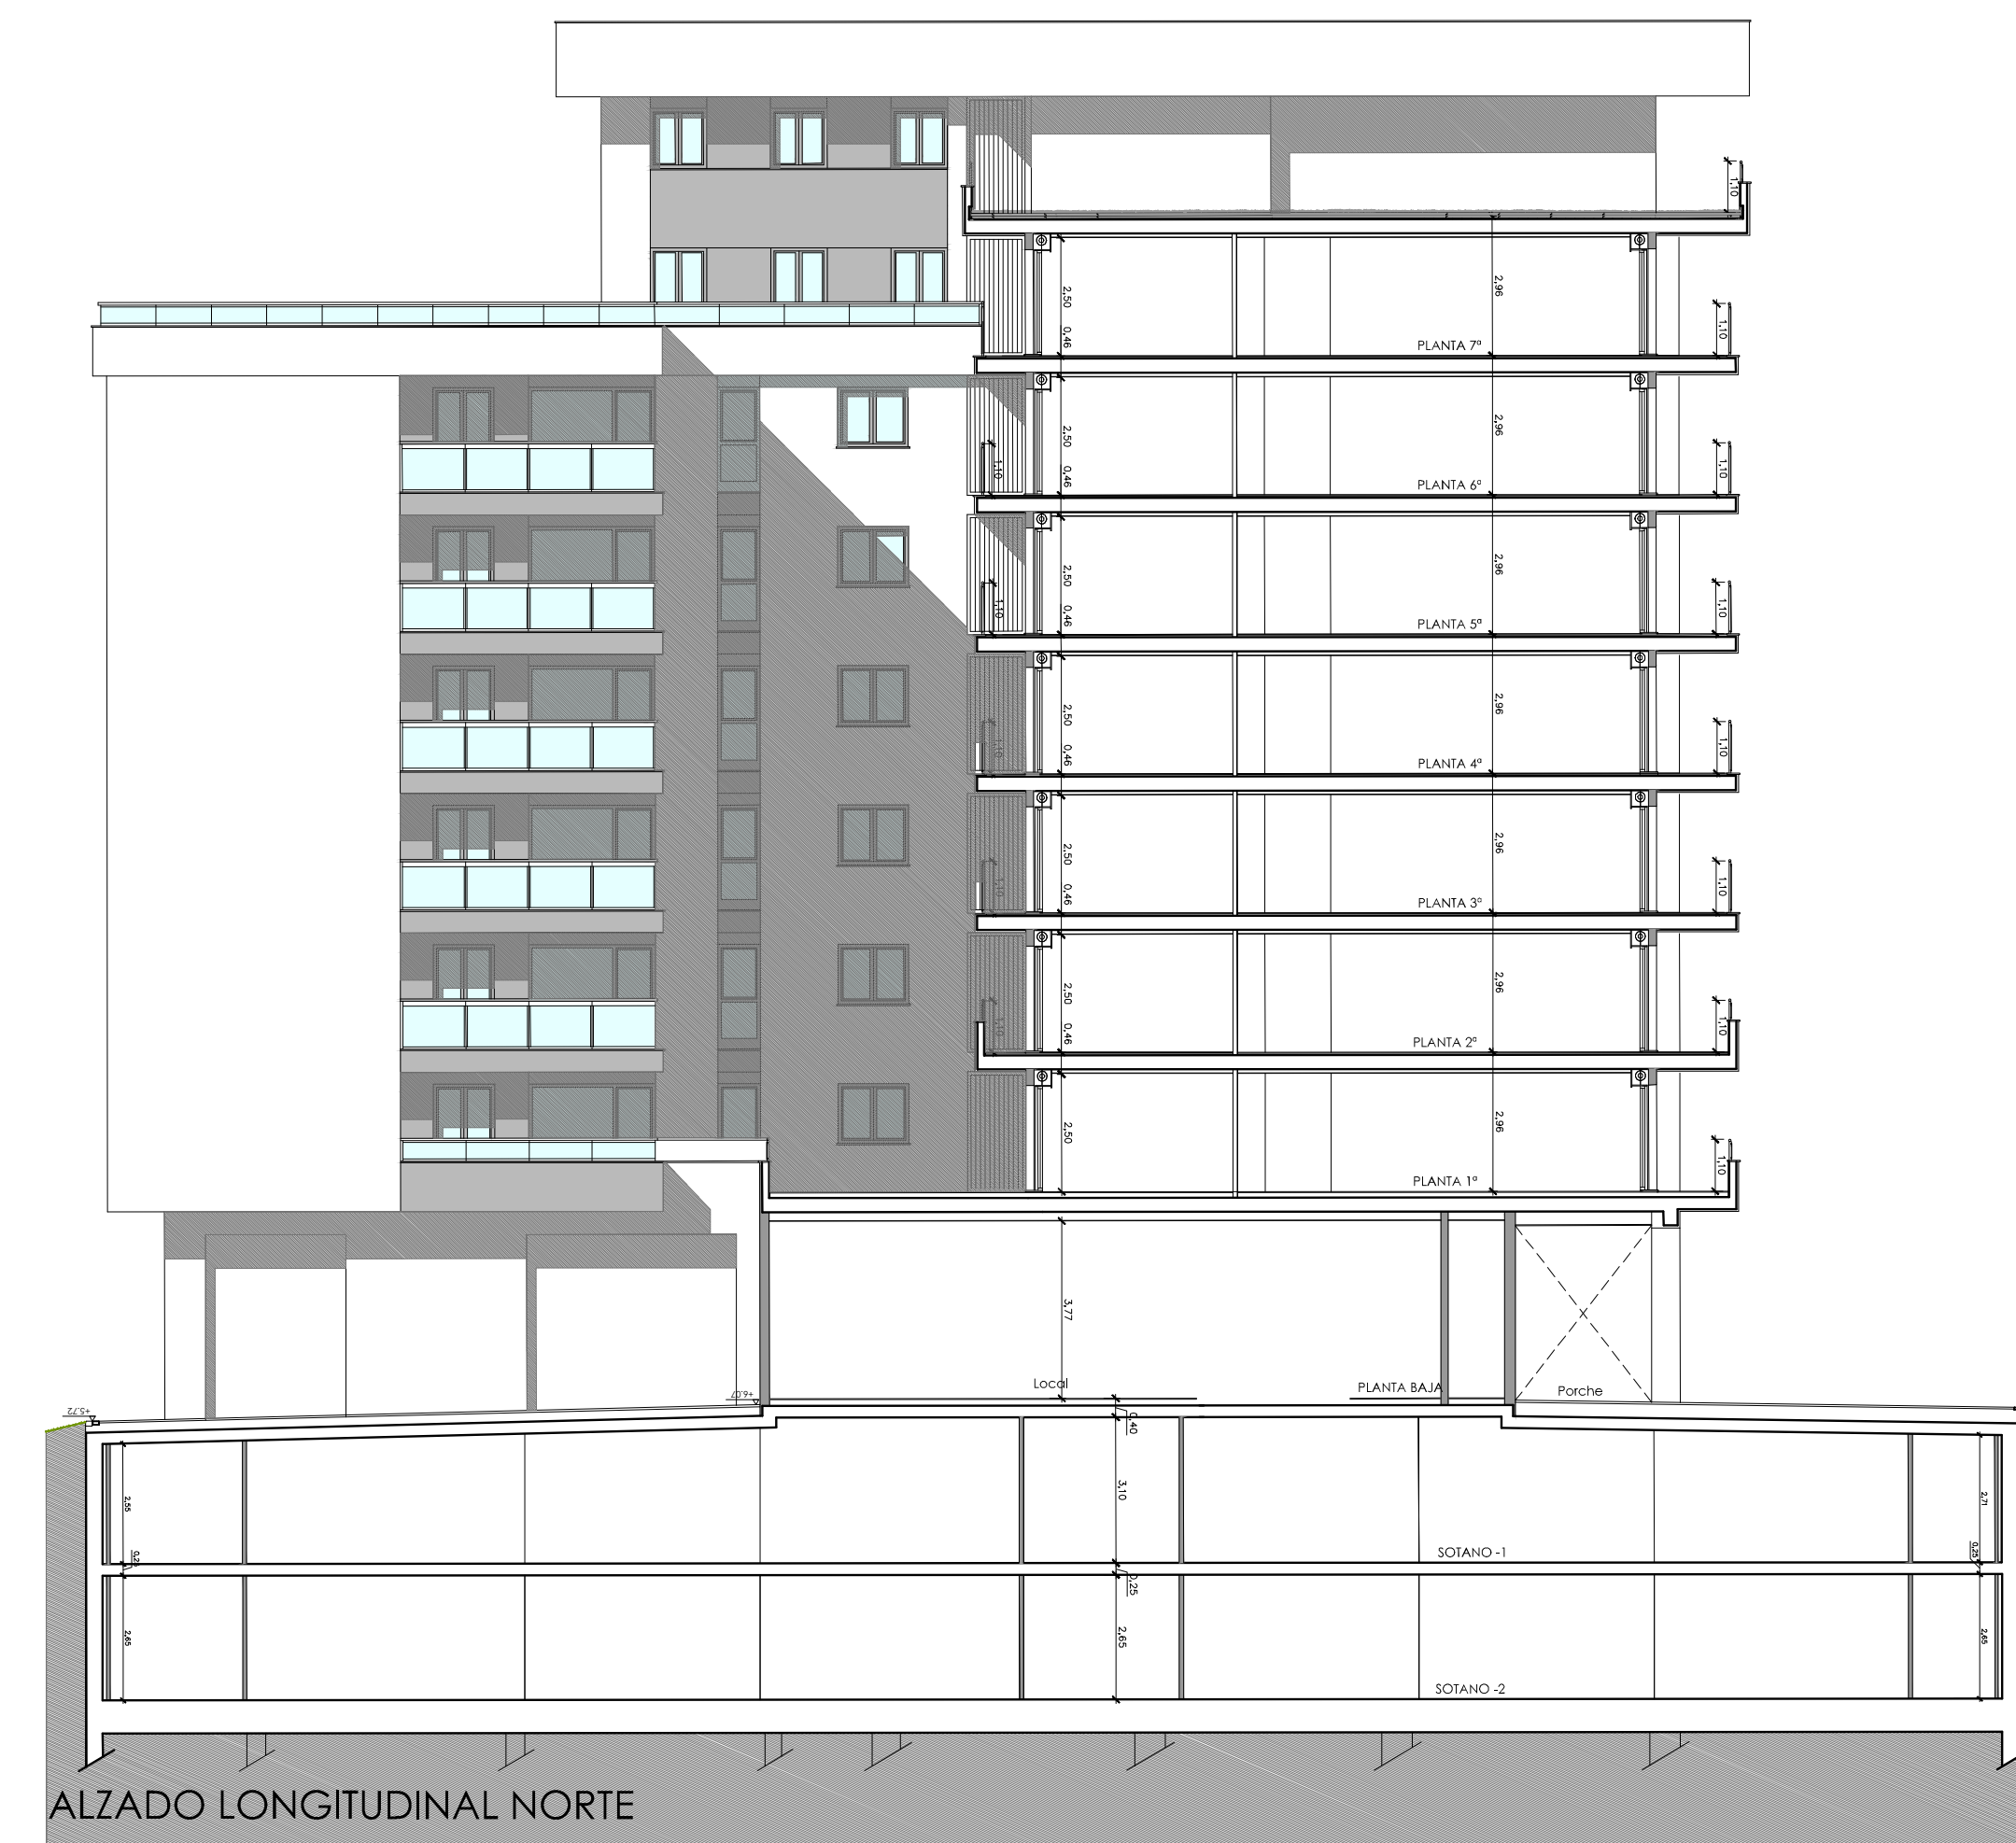

ALZADO LONGITUDINAL NORTE

**VIVIENDAS, LOCALES,
GARAJES Y TRASTEROS EN EL
AREA 10-2-OR SALBERDIN**

R7

ZARAUTZ

PROYECTO BÁSICO

DICIEMBRE 2017

AMENABAR EKEGINTIA BERRIA S.L.

ALZADOS

1/100

2104_R7.PR

A.14

AMENABAR EKEGINTIA BERRIA S.L. AMENABAR EKEGINTIA BERRIA S.L. AMENABAR EKEGINTIA BERRIA S.L. AMENABAR EKEGINTIA BERRIA S.L.