

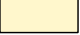



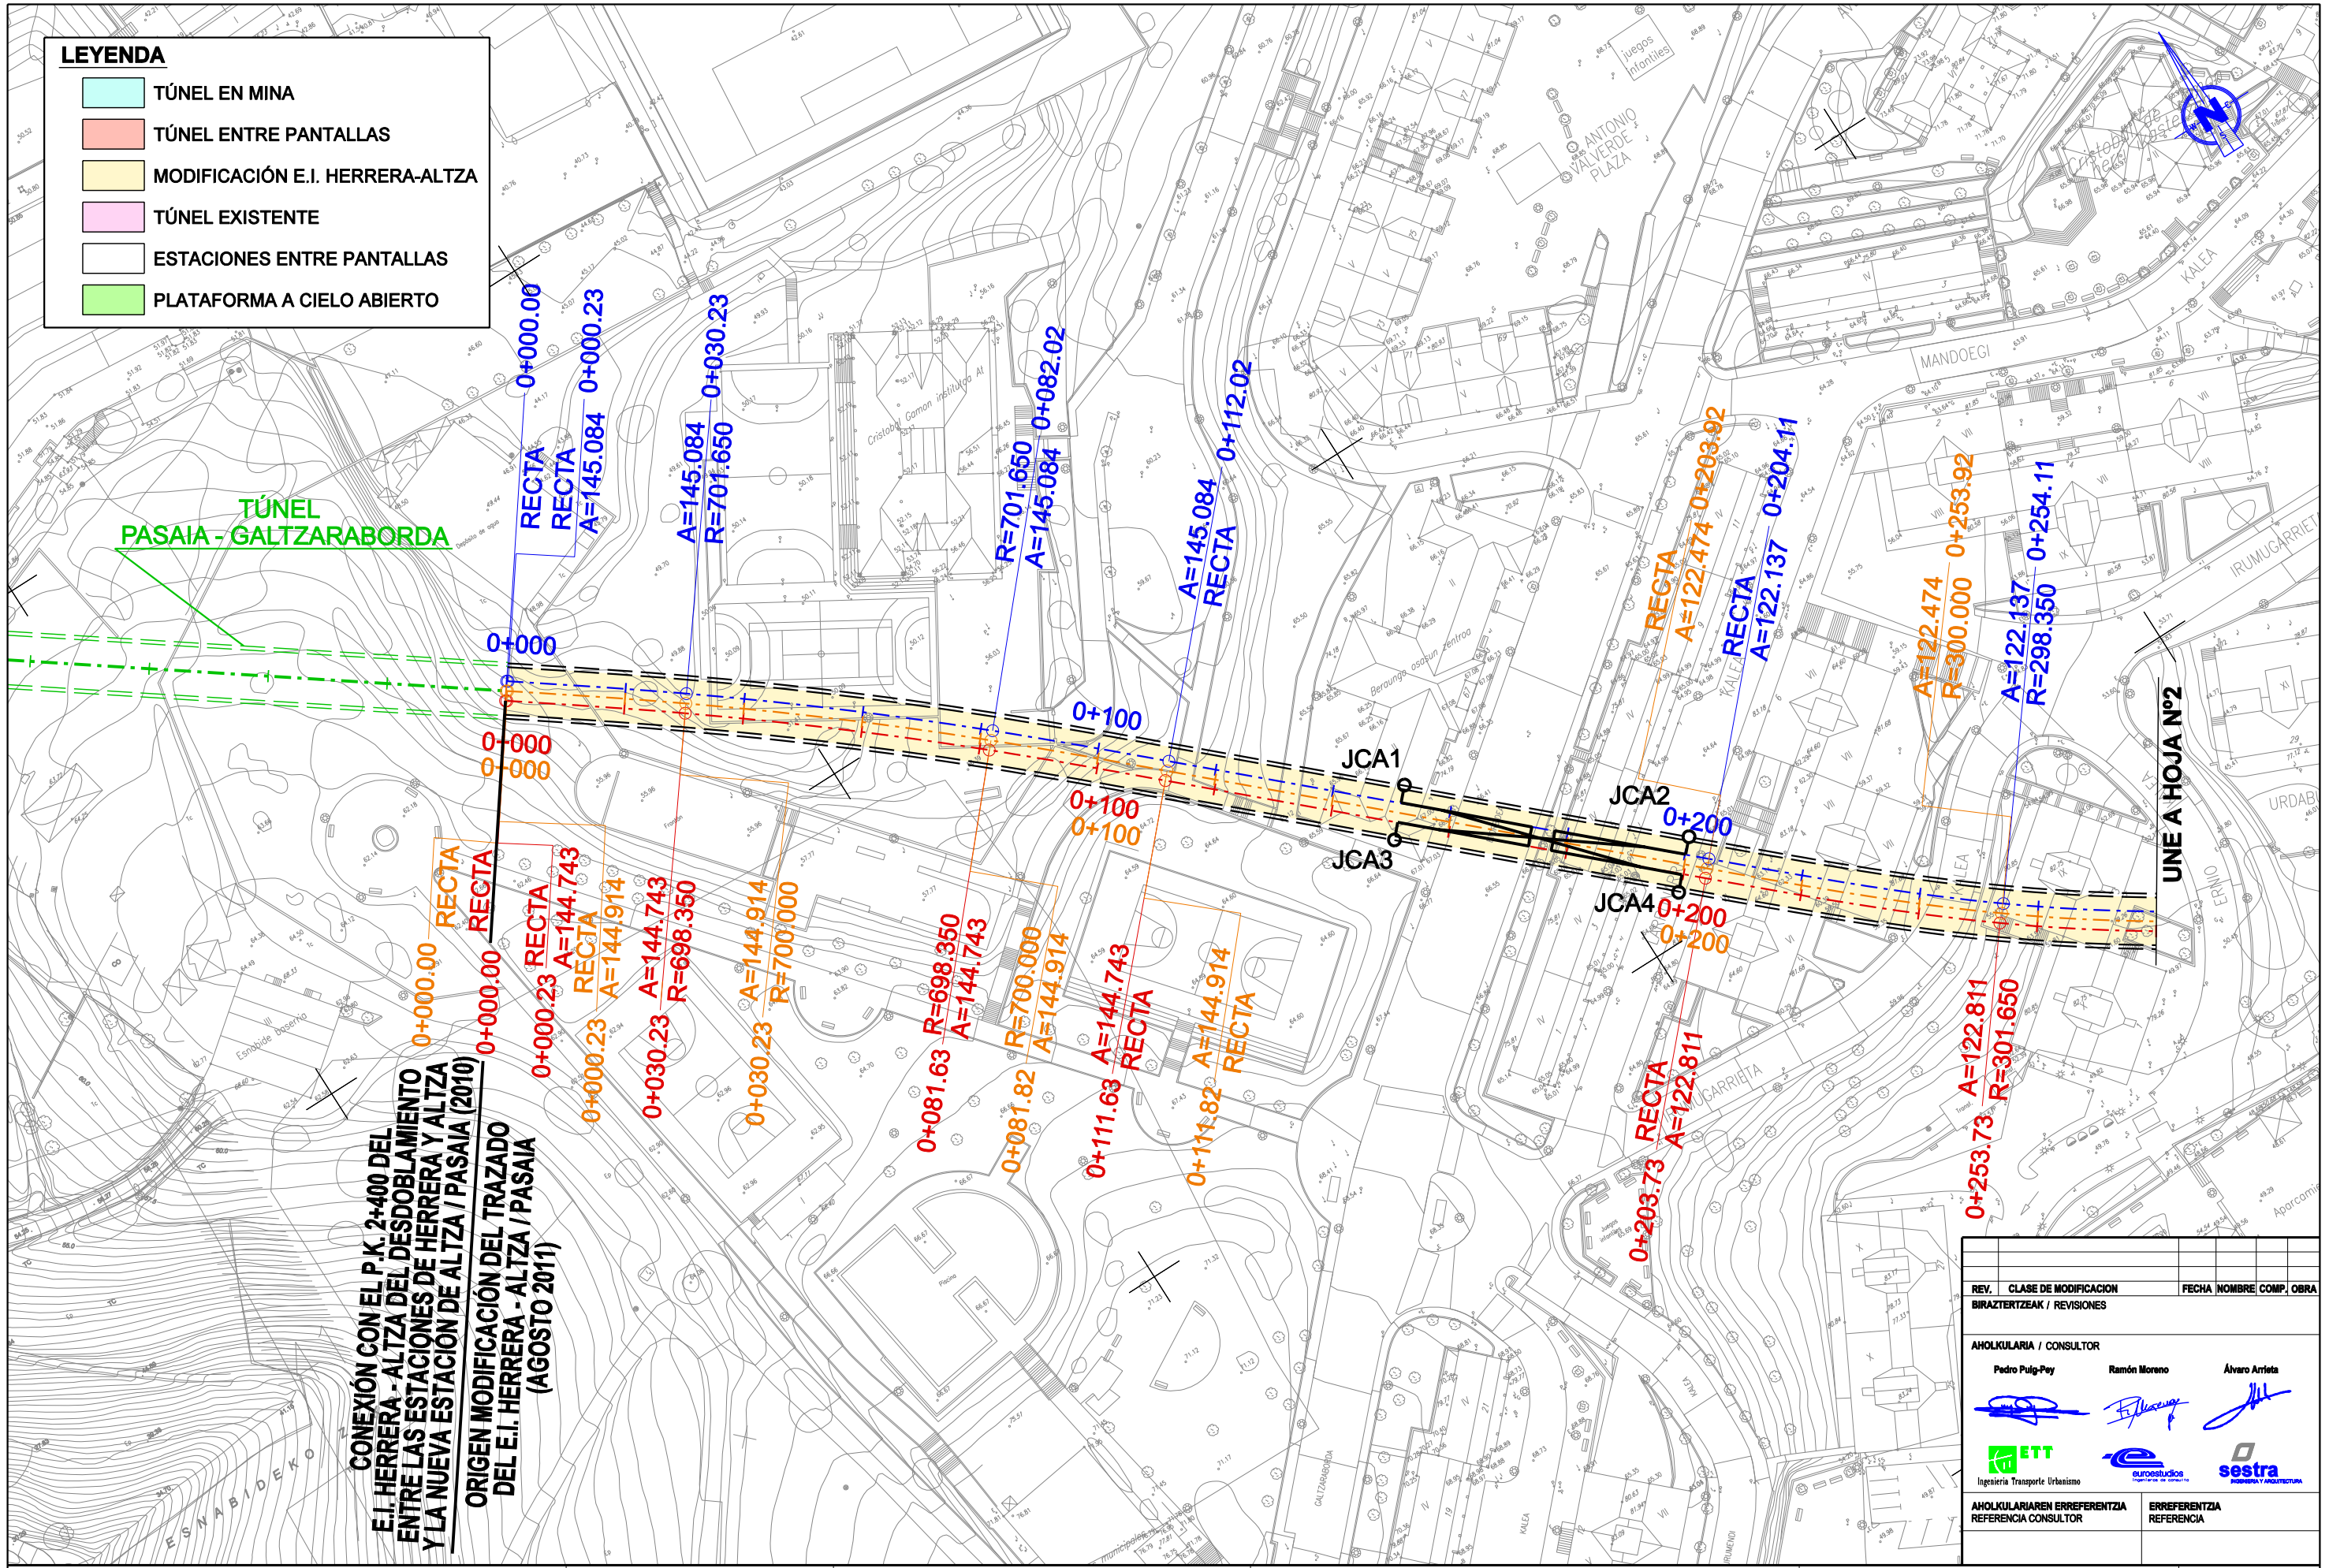


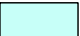





LEYENDA

	TÚNEL EN MINA
	TÚNEL ENTRE PANTALLAS
	MODIFICACIÓN E.I. HERRERA-ALTZA
	TÚNEL EXISTENTE
	ESTACIONES ENTRE PANTALLAS
	PLATAFORMA A CIELO ABIERTO




CONEXIÓN CON EL P.K. 2+400 DEL E.I. HERRERA - ALTZA DEL DESDOBLAMIENTO ENTRE LAS ESTACIONES DE HERRERA Y ALTZA Y LA NUEVA ESTACIÓN DE ALTZA / PASAIA (2010)

ORIGEN MODIFICACIÓN DEL TRAZADO DEL E.I. HERRERA - ALTZA / PASAIA (AGOSTO 2011)


REV.	CLASE DE MODIFICACION	FECHA	NOMBRE	COMP.	OBRA
BIRAZTERTZEAK / REVISIONES					
AHOLKULARIA / CONSULTOR					
	Pedro Puig-Puy	Ramón Moreno	Álvaro Arrieta		
					
					
AHOLKULARIAREN ERREFERENTZIA			ERREFERENTZIA		
REFERENCIA CONSULTOR			REFERENCIA		

LEYENDA

	TÚNEL EN MINA
	TÚNEL ENTRE PANTALLAS
	MODIFICACIÓN E.I. HERRERA-ALTZA
	TÚNEL EXISTENTE
	ESTACIONES ENTRE PANTALLAS
	PLATAFORMA A CIELO ABIERTO

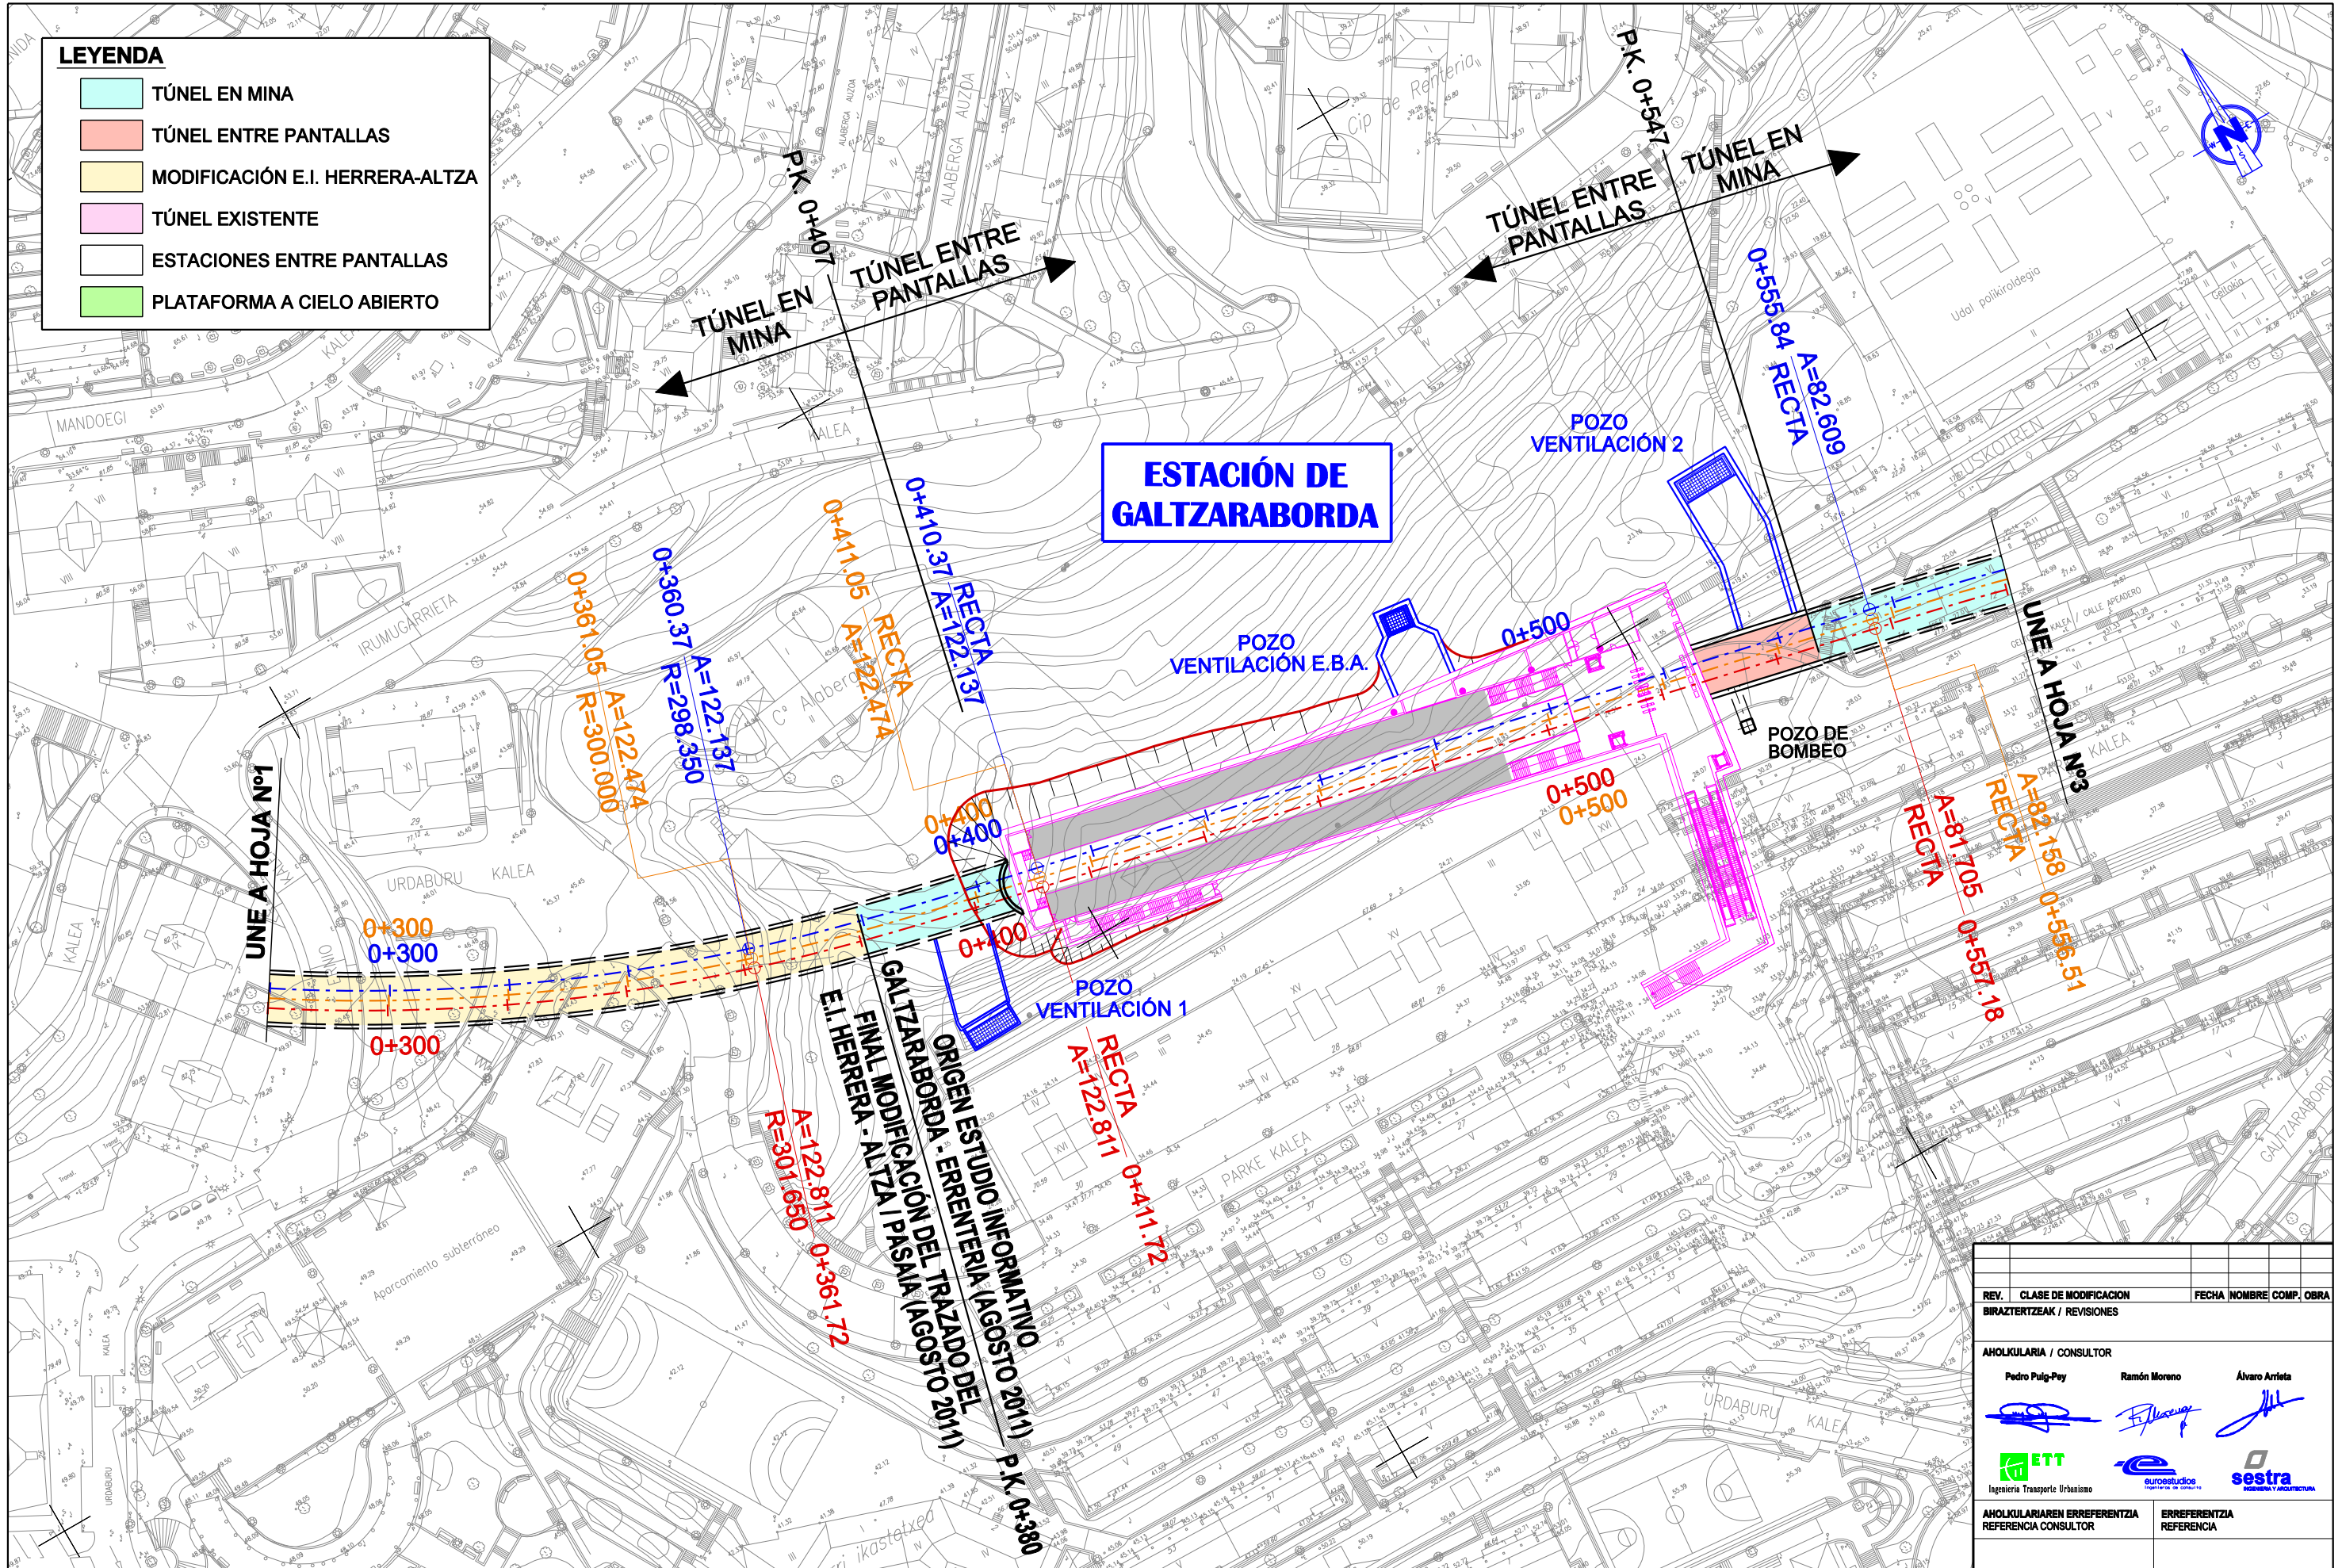

REV.	CLASE DE MODIFICACION	FECHA	NOMBRE	COMP.	OBRA
BIRAZTERTZEAK / REVISIONES					
AHOLKULARIA / CONSULTOR					
Pedro Puig-Pey		Ramón Moreno		Álvaro Arrieta	
Ingeniería Transporte Urbanismo		Ingeniería de Obras		Ingeniería y Arquitectura	
AHOLKULARIAREN ERREFERENTZIA			ERREFERENTZIA		
REFERENCIA CONSULTOR			REFERENCIA		

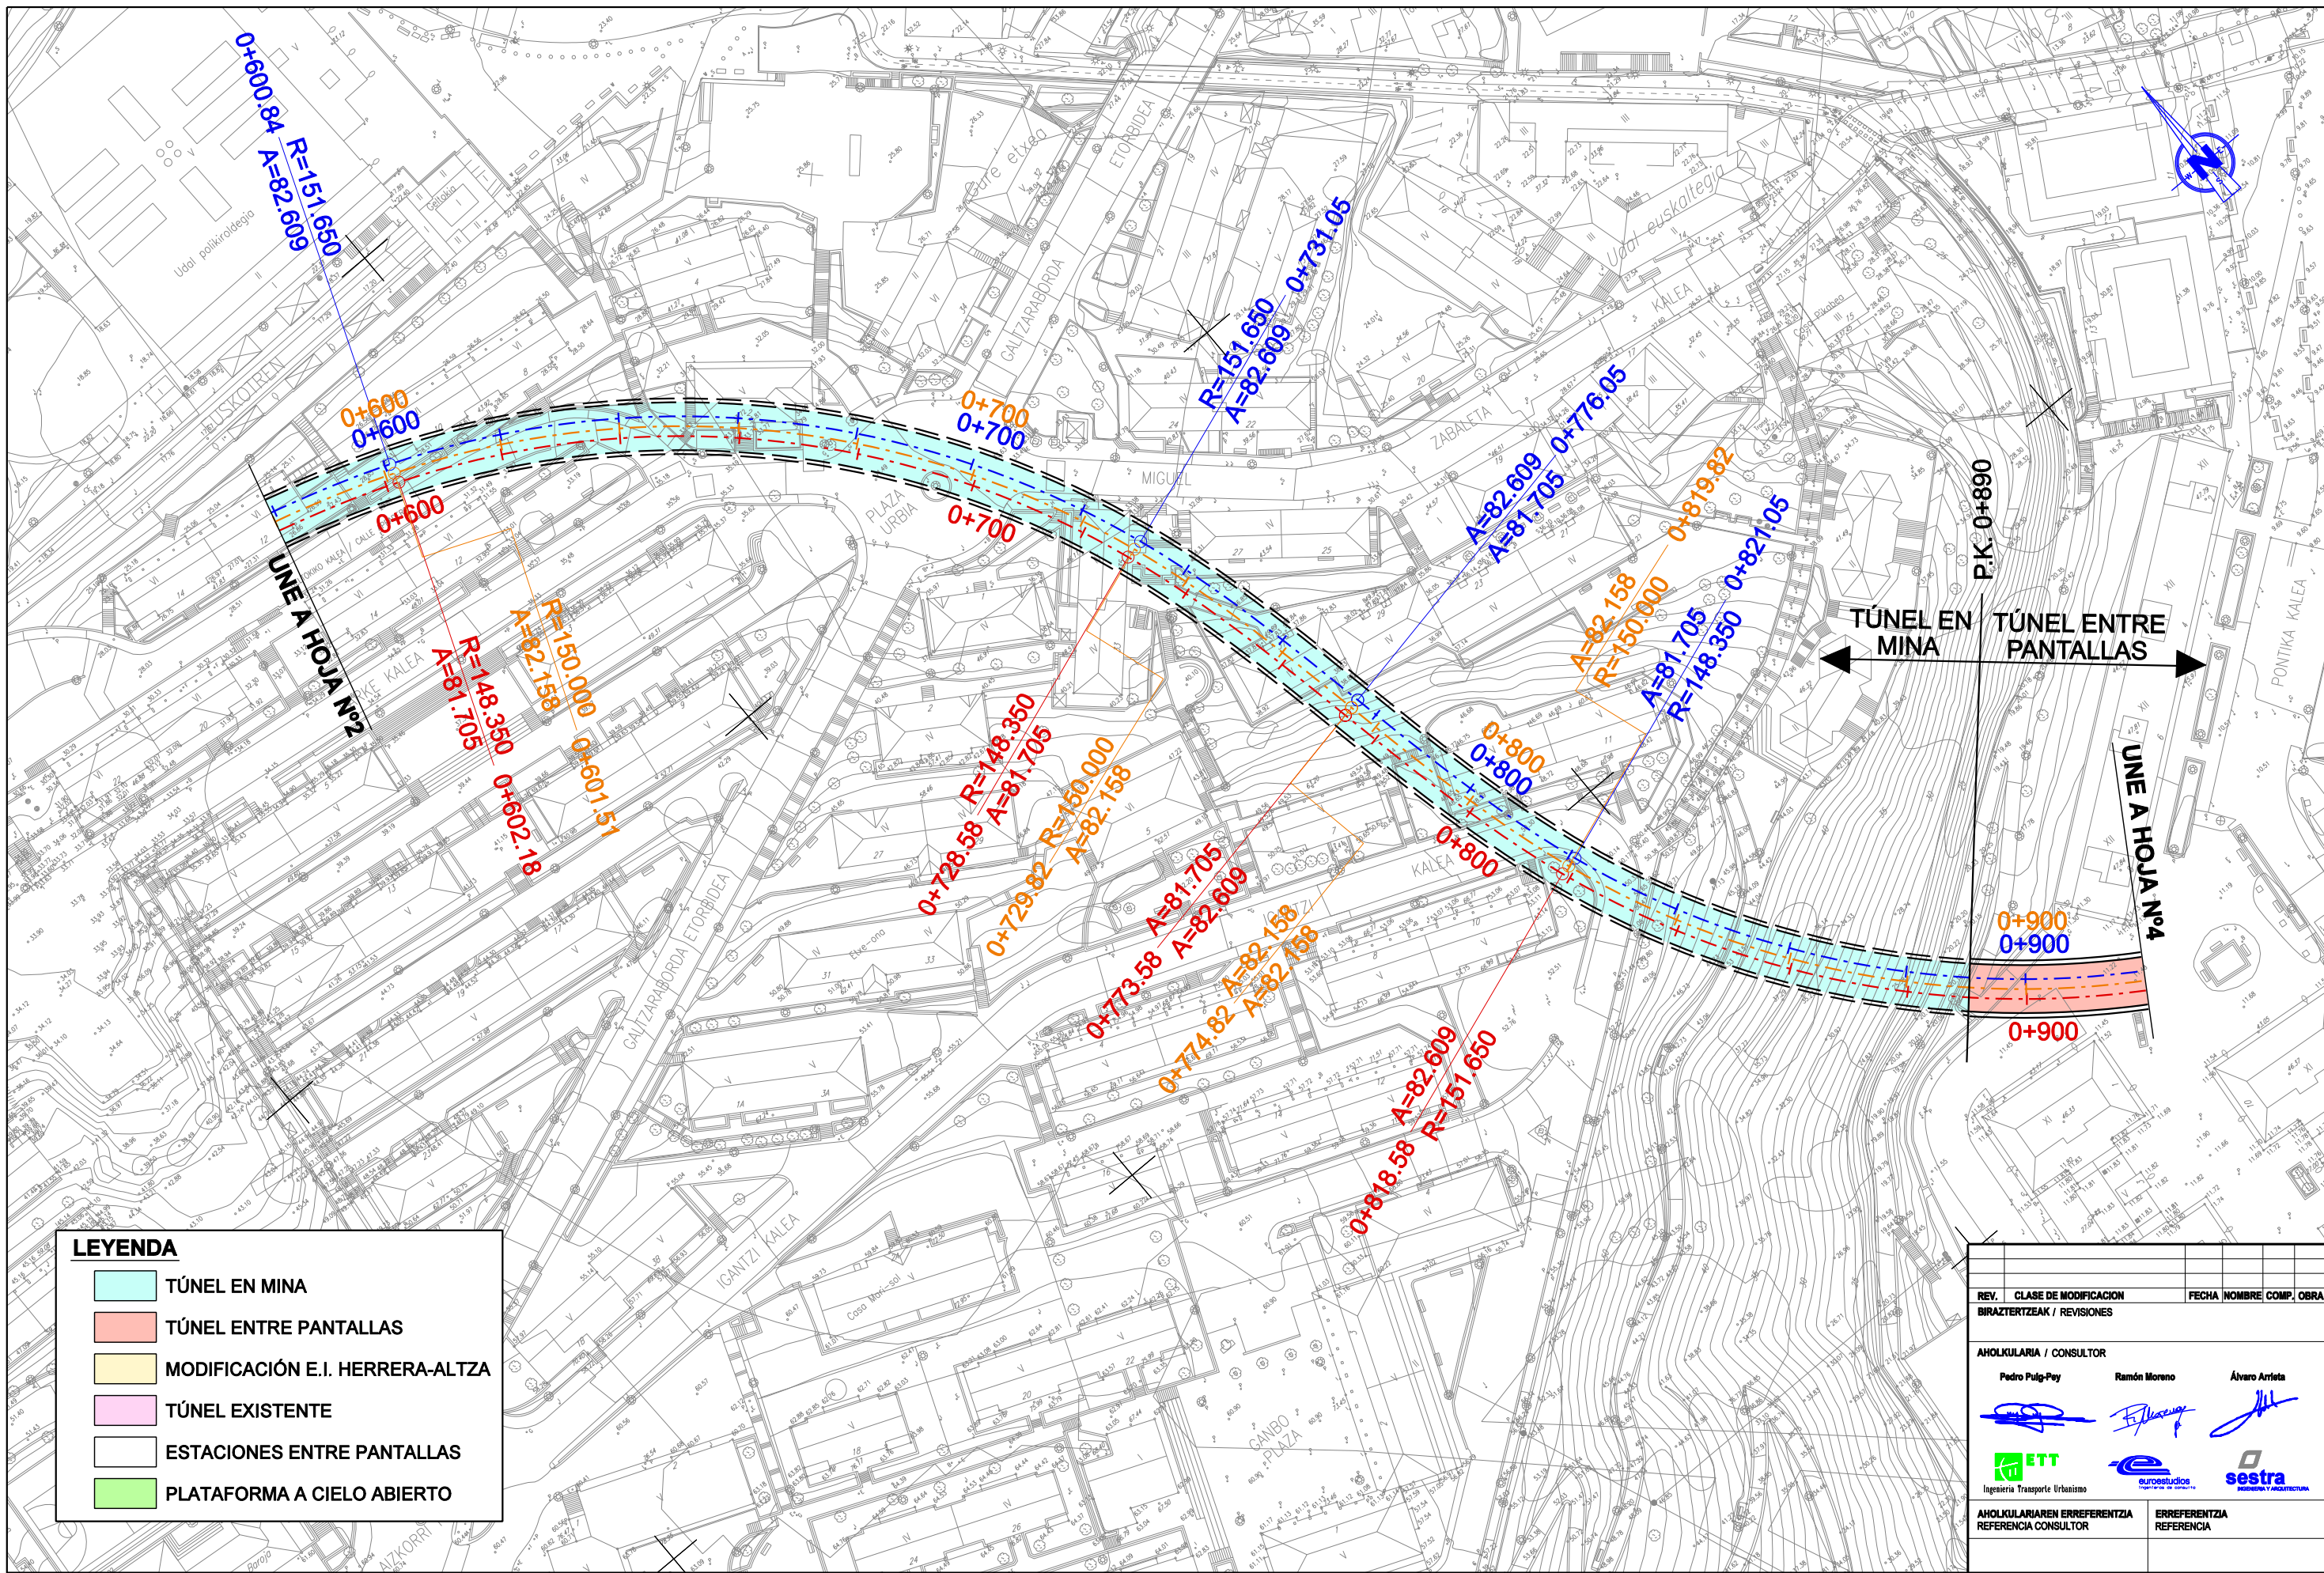


LEYENDA

	TÚNEL EN MINA
	TÚNEL ENTRE PANTALLAS
	MODIFICACIÓN E.I. HERRERA-ALTZA
	TÚNEL EXISTENTE
	ESTACIONES ENTRE PANTALLAS
	PLATAFORMA A CIELO ABIERTO

REV.	CLASE DE MODIFICACION	FECHA	NOMBRE	COMP.	OBRA
BIRAZTERTZEAK / REVISIONES					
AHOLKULARIA / CONSULTOR					
	Pedro Puig-Pey	Ramón Moreno	Álvaro Arrieta		
	Ingeniería Transporte Urbano	estudios de ingeniería	sestra		
AHOLKULARIAREN ERREFERENTZIA			ERREFERENTZIA		
REFERENCIA CONSULTOR			REFERENCIA		

LEYENDA


- TÚNEL EN MINA
- TÚNEL ENTRE PANTALLAS
- MODIFICACIÓN E.I. HERRERA-ALTZA
- TÚNEL EXISTENTE
- ESTACIONES ENTRE PANTALLAS
- PLATAFORMA A CIELO ABIERTO

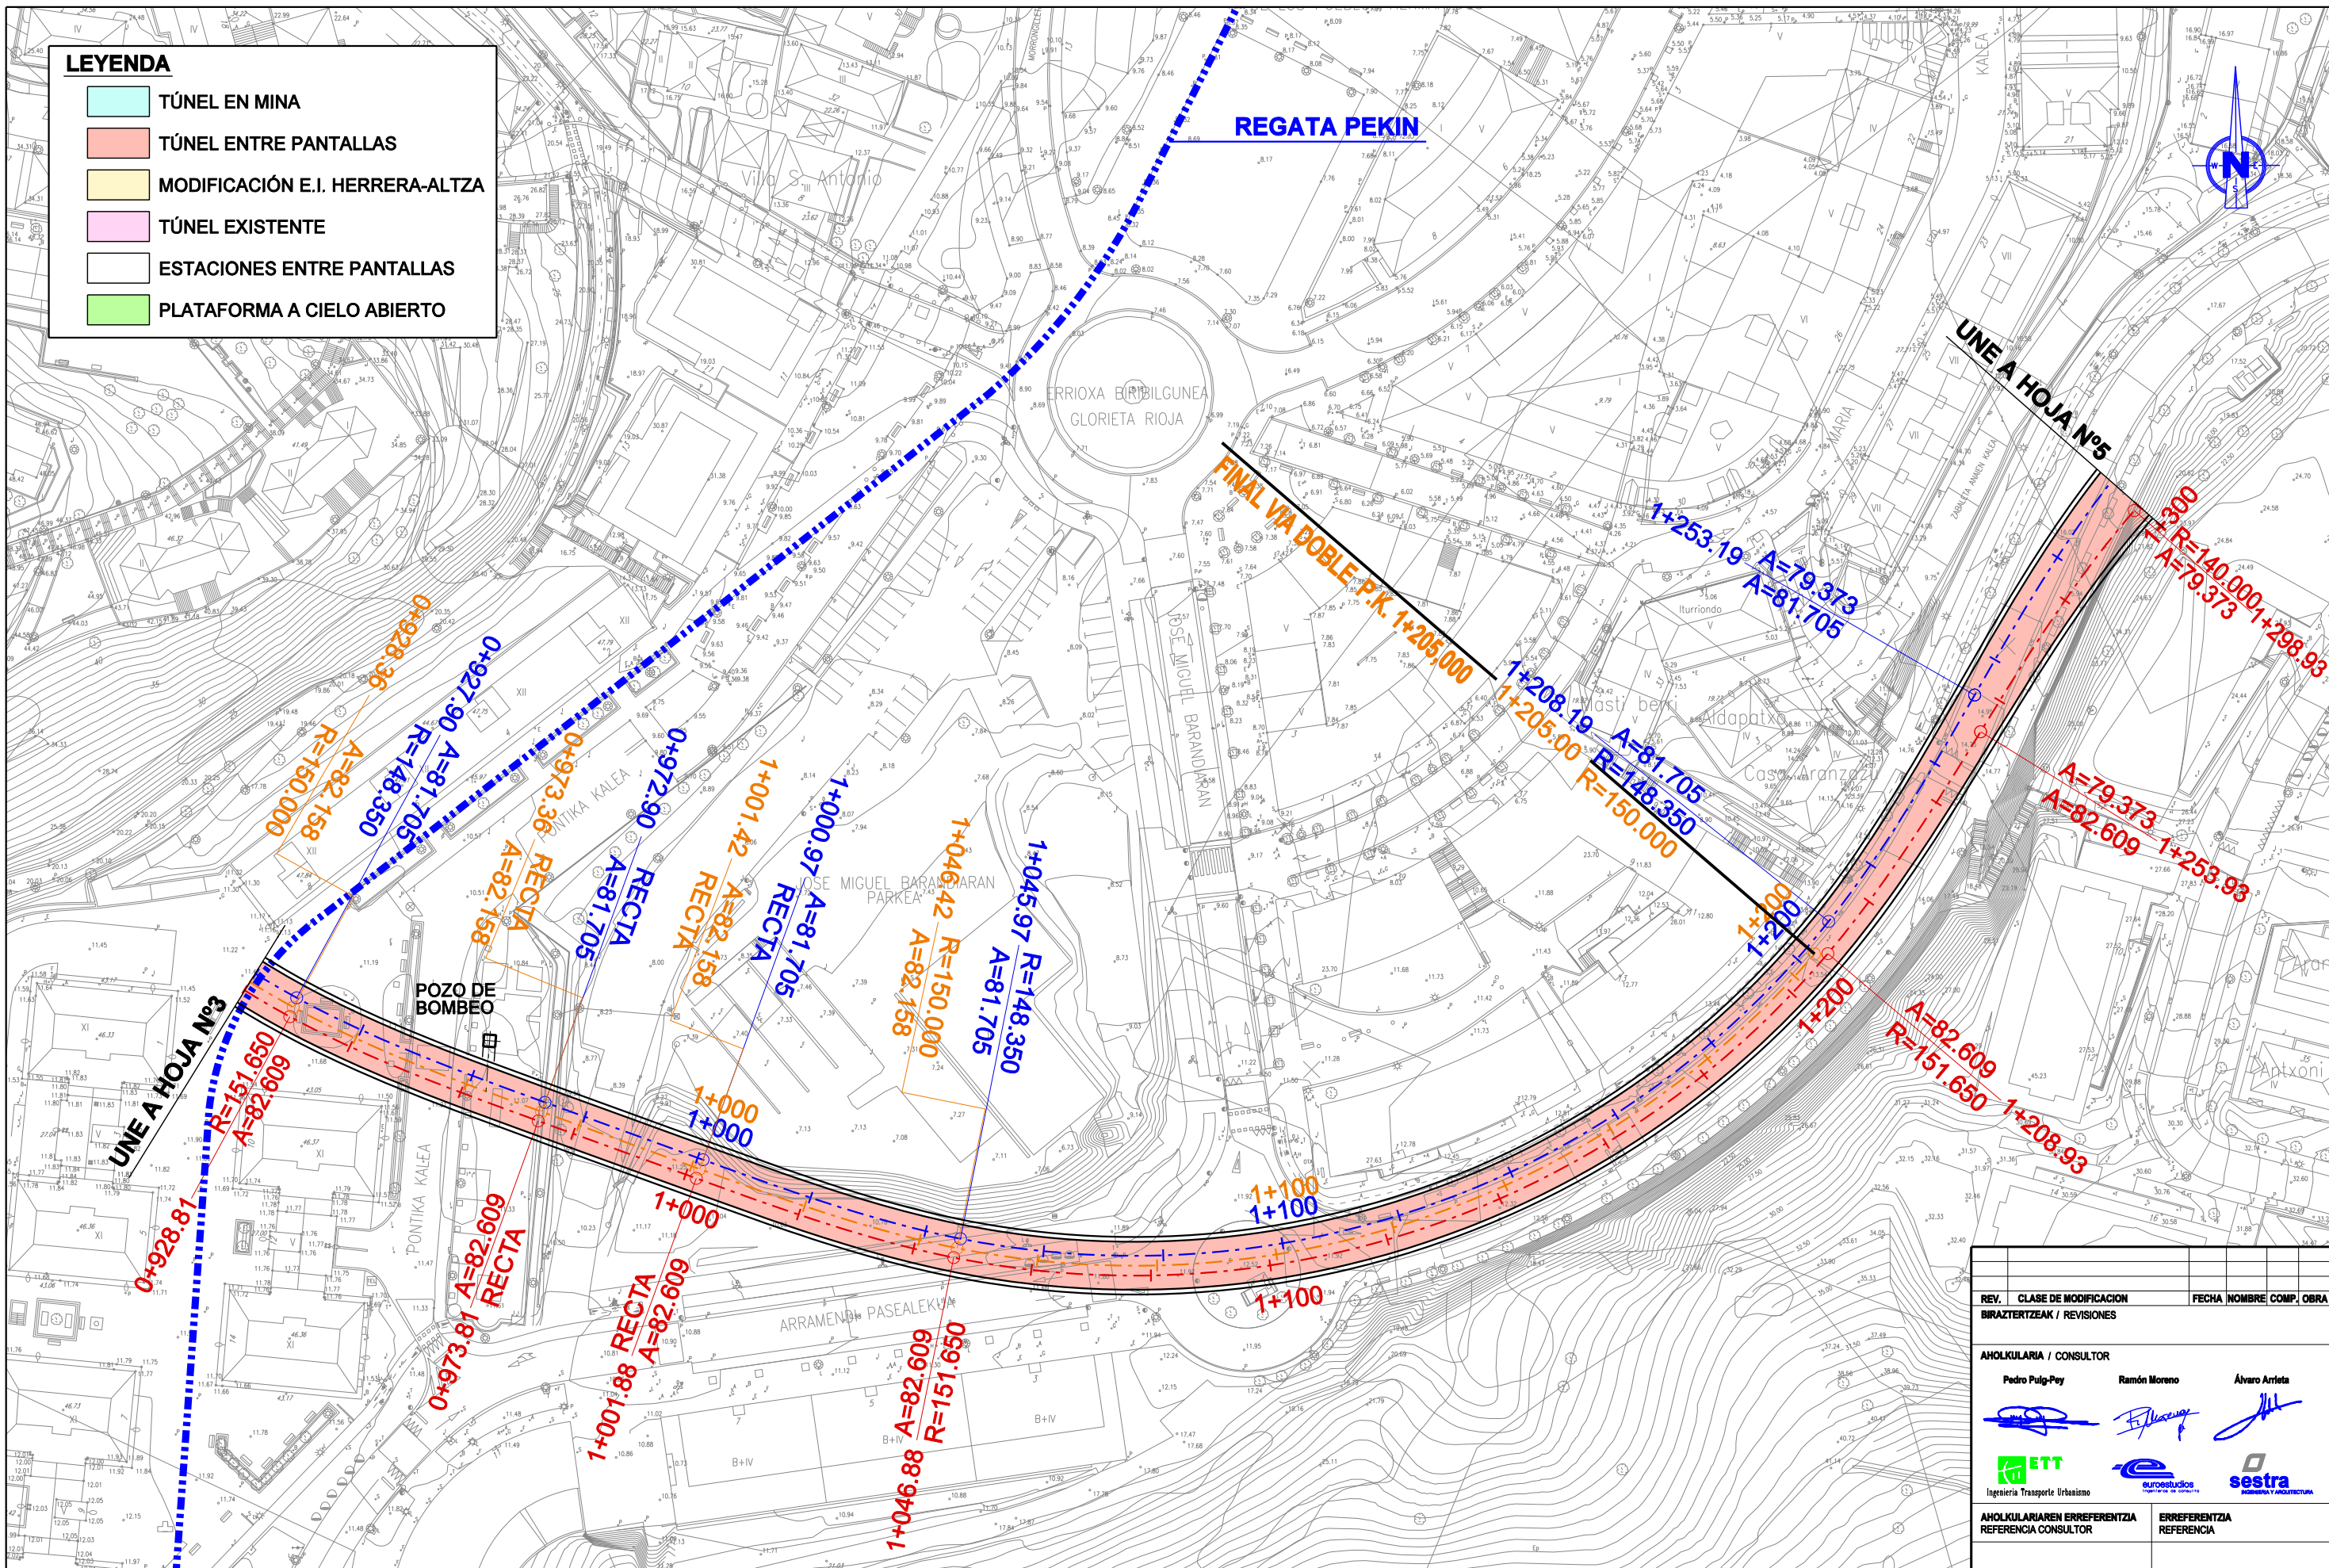


REV.	CLASE DE MODIFICACION	FECHA	NOMBRE	COMP.	OBRA
BRAZTERTZEAK / REVISIONES					
AHOLKULARIA / CONSULTOR					
	Pedro Pulg-Pey		Ramón Moreno		Álvaro Arrieta
AHOLKULARIAREN ERREFERENTZIA			ERREFERENTZIA		
REFERENCIA CONSULTOR			REFERENCIA		

LEYENDA


	TÚNEL EN MINA
	TÚNEL ENTRE PANTALLAS
	MODIFICACIÓN E.I. HERRERA-ALTZA
	TÚNEL EXISTENTE
	ESTACIONES ENTRE PANTALLAS
	PLATAFORMA A CIELO ABIERTO

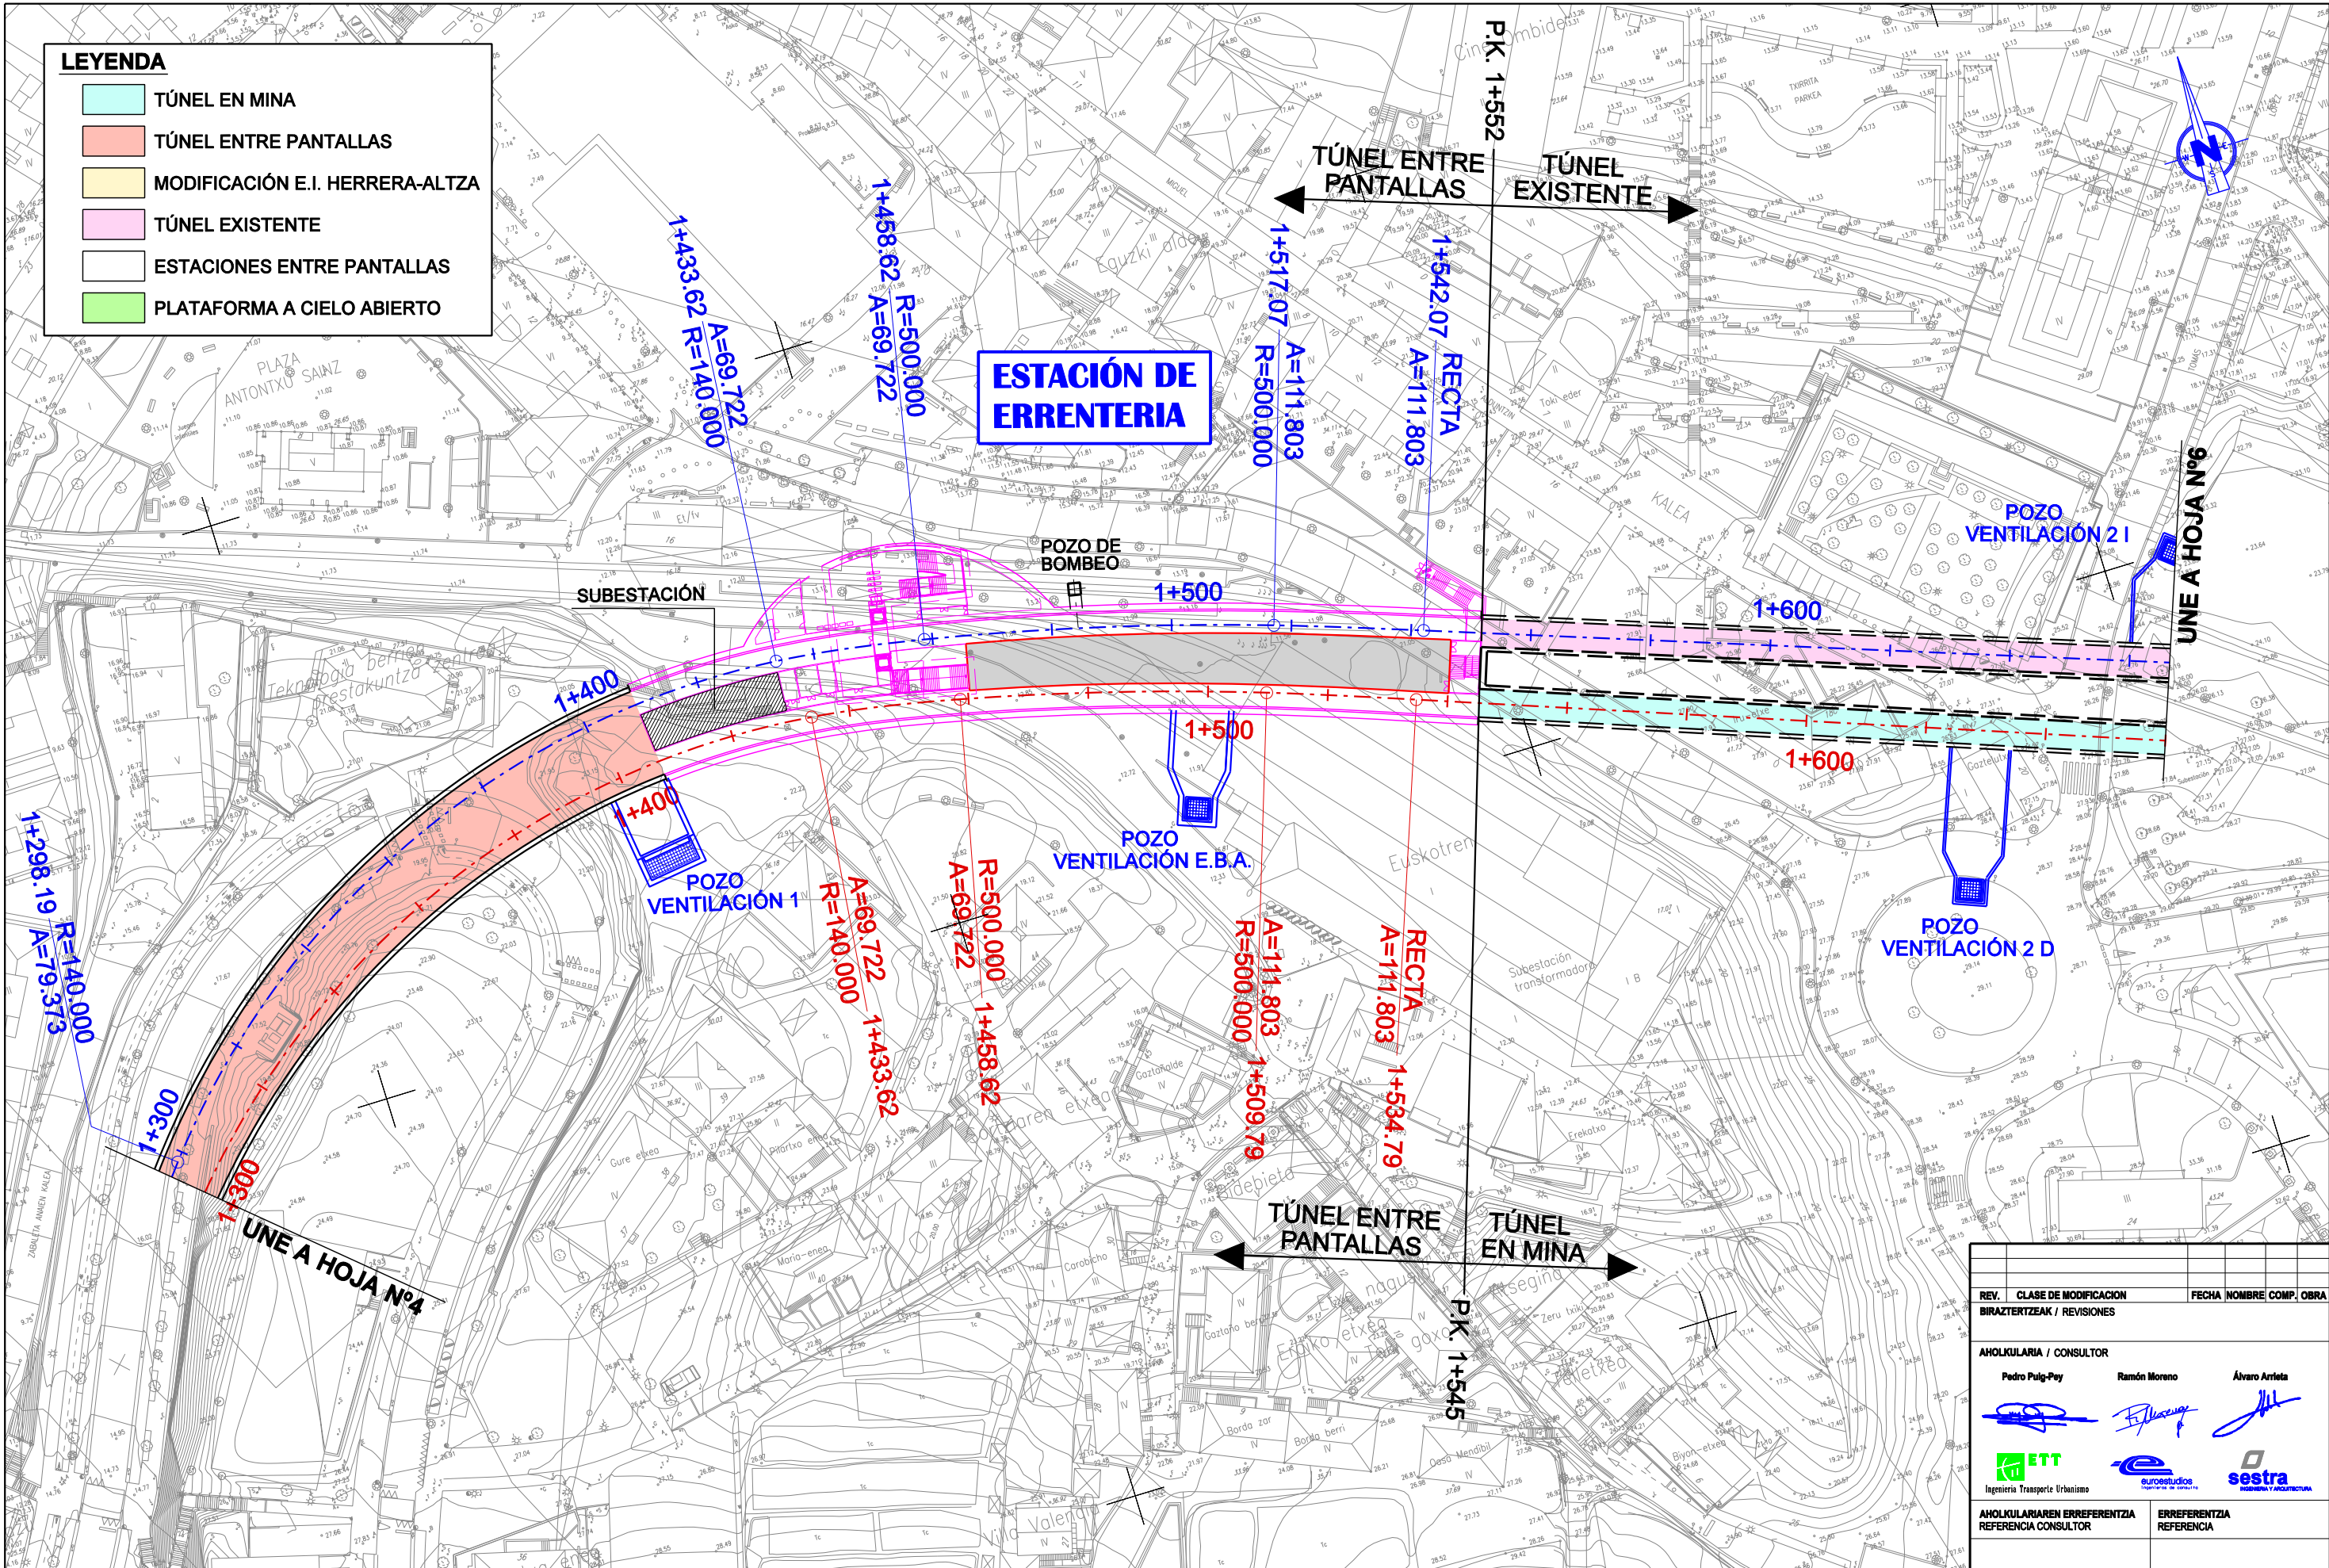

REV.	CLASE DE MODIFICACION	FECHA	NOMBRE	COMP.	OBRA
BIRAZTERTZEAK / REVISIONES					
AHOLKULARIA / CONSULTOR					
Pedro Puig-Pey		Ramón Moreno		Álvaro Arleta	
Ingeniería Transporte Urbanismo		INGENIERIA DE CONSULTA		INGENIERIA Y ARQUITECTURA	
AHOLKULARIAREN ERREFERENTZIA			ERREFERENTZIA		
REFERENCIA CONSULTOR			REFERENCIA		

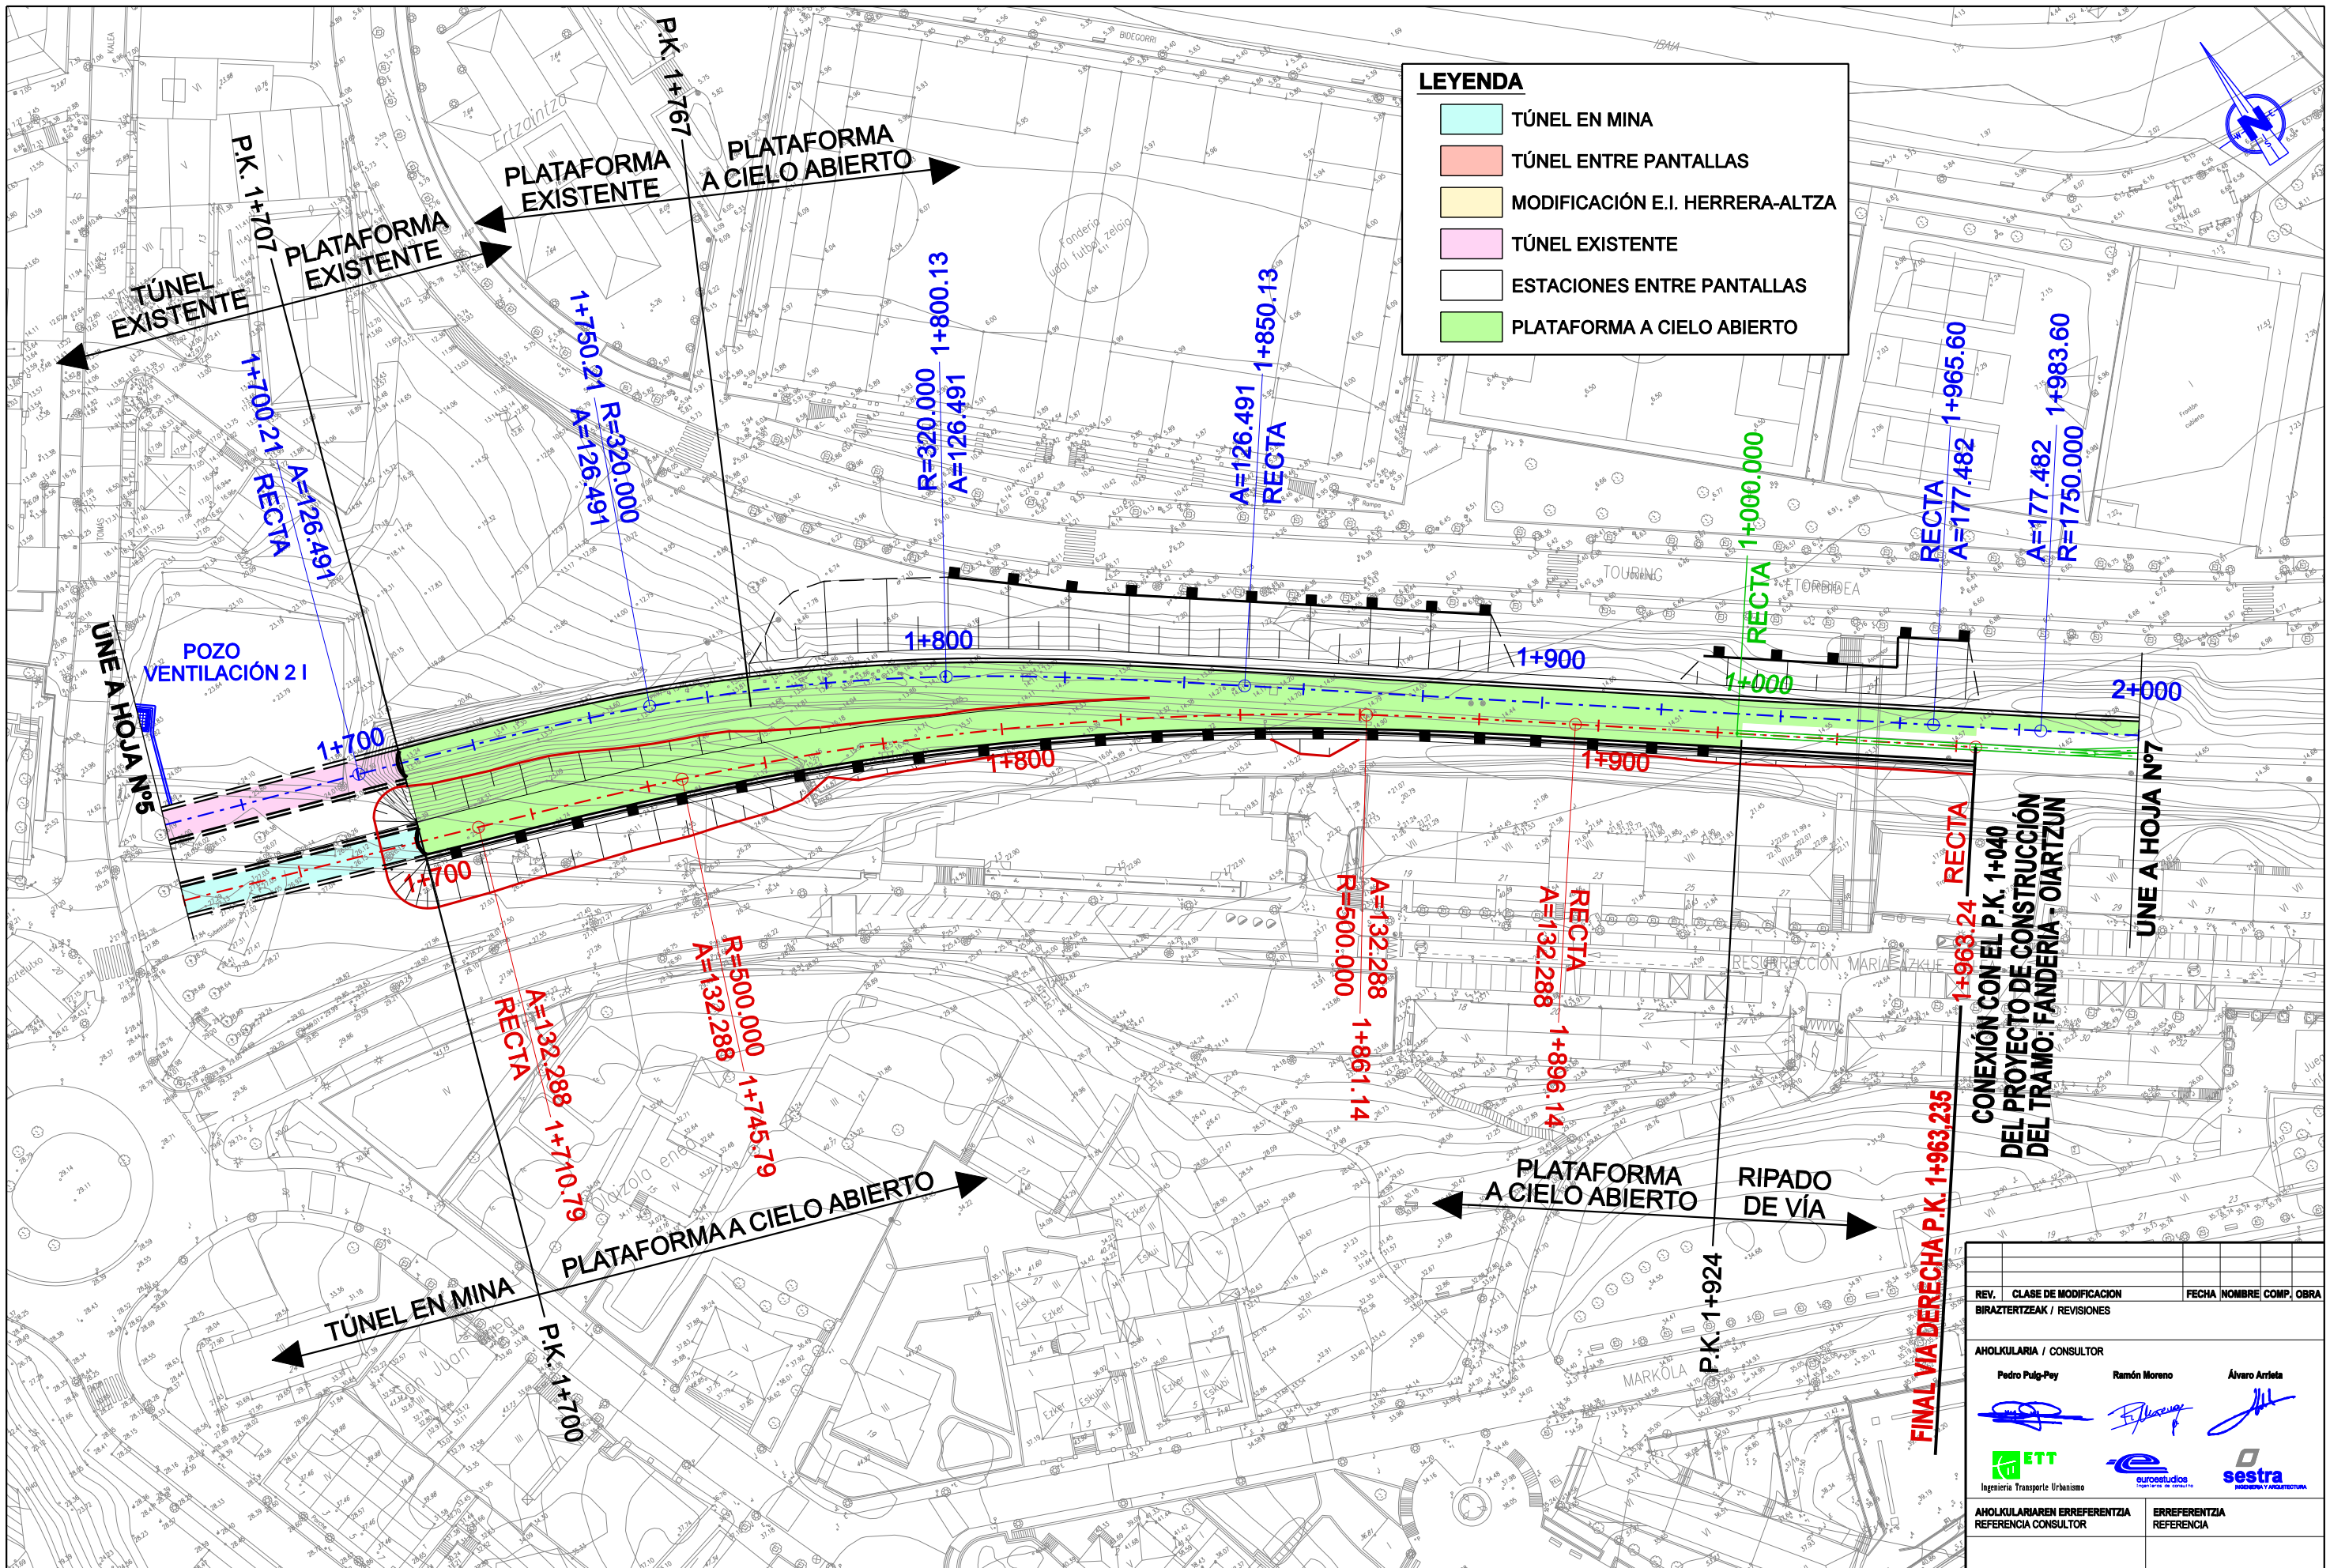

REV.	CLASE DE MODIFICACION	FECHA	NOMBRE	COMP.	OBRA
BIRAZTERTZEAK / REVISIONES					
AHOLKULARIA / CONSULTOR					
	Pedro Pulg-Pay	Ramón Moreno	Álvaro Arrieta		
AHOLKULARIAREN ERREFERENTZIA			ERREFERENTZIA		
REFERENCIA CONSULTOR			REFERENCIA		

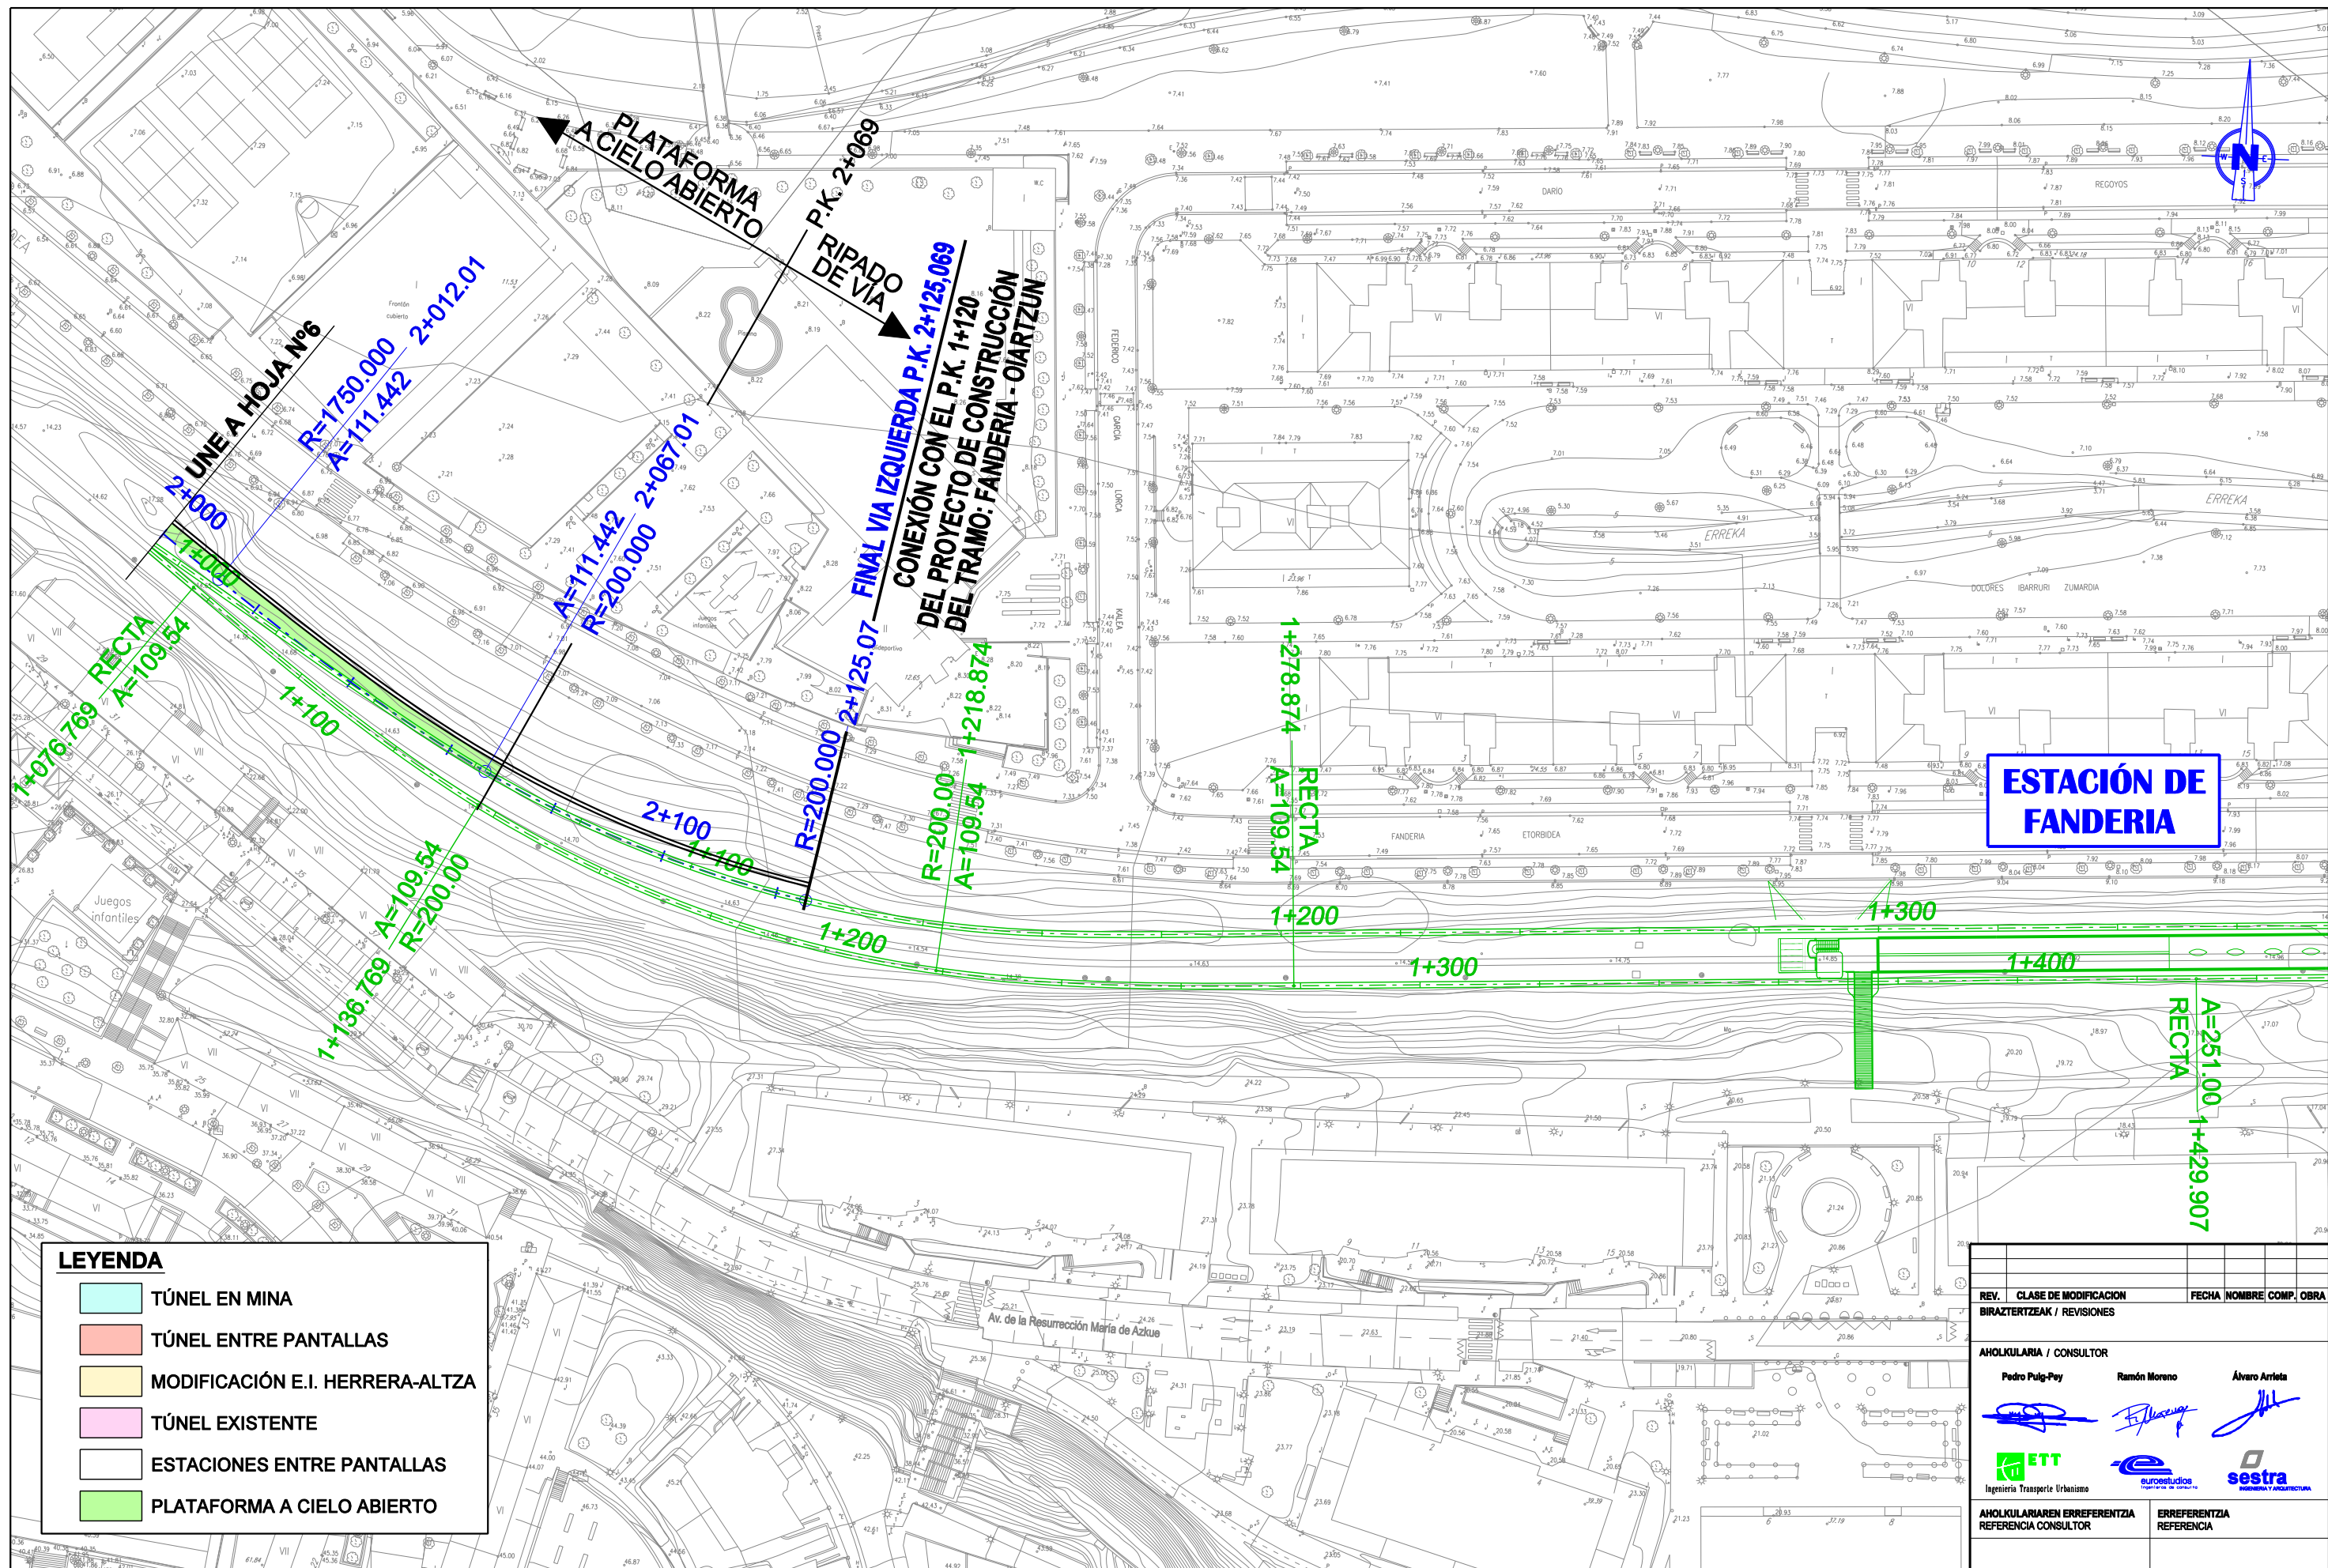

ESTACIÓN DE FANDERIA

LEYENDA

- TÚNEL EN MINA
- TÚNEL ENTRE PANTALLAS
- MODIFICACIÓN E.I. HERRERA-ALTZA
- TÚNEL EXISTENTE
- ESTACIONES ENTRE PANTALLAS
- PLATAFORMA A CIELO ABIERTO

REV.	CLASE DE MODIFICACION	FECHA	NOMBRE	COMP.	OBRA
BIRAZTERTZEAK / REVISIONES					

AHOLKULARIA / CONSULTOR		
Pedro Pulg-Pey	Ramón Moreno	Álvaro Arleta
Ingeniería Transporte Urbanismo		

AHOLKULARIAREN ERREFERENTZIA	ERREFERENTZIA
REFERENCIA CONSULTOR	REFERENCIA