



— LINEA DE DESLINDE DEL DOMINIO MARÍTIMO-TERRESTRE
— OCUPACIÓN DOMINIO MARÍTIMO-TERRESTRE 380 m²
 A. ESTRUCTURAS DE FIJACIÓN DEL PANTALÁN
 B. PANTALÁN FLOTANTE
 C. PASARELA EN RAMPA
 D. BALCÓN DE ACCESO

	DOCUMENTO	FECHA
		31 MAYO 2020
19-E-08	PANTALÁN EN URIBITARTE PASEO DE URIBITARTE - BILBAO (BIZKAIA)	ANEXO AL PROYECTO EJECUCIÓN
		PLANTA GENERAL
PROMOTOR		e _ 1/200
EQUIPO REDACTOR	MARTA GONZÁLEZ CAVIA JORGE CABRERA BARTOLOMÉ	
	EL PRESENTE DOCUMENTO ES COPIA DE SU ORIGINAL DEL QUE ES AUTOR G&GAVIA ARQUITECTOS. SU UTILIZACIÓN TOTAL O PARCIAL, ASI COMO CUALQUIER REPRODUCCIÓN O CESIÓN A TERCEROS, REQUERIRÁ LA PREVIA AUTORIZACIÓN EXPRESA DE SUS AUTORES QUEDANDO EN TODO CASO PROHIBIDA CUALQUIER MODIFICACIÓN UNILATERAL DEL MISMO.	
G&G		

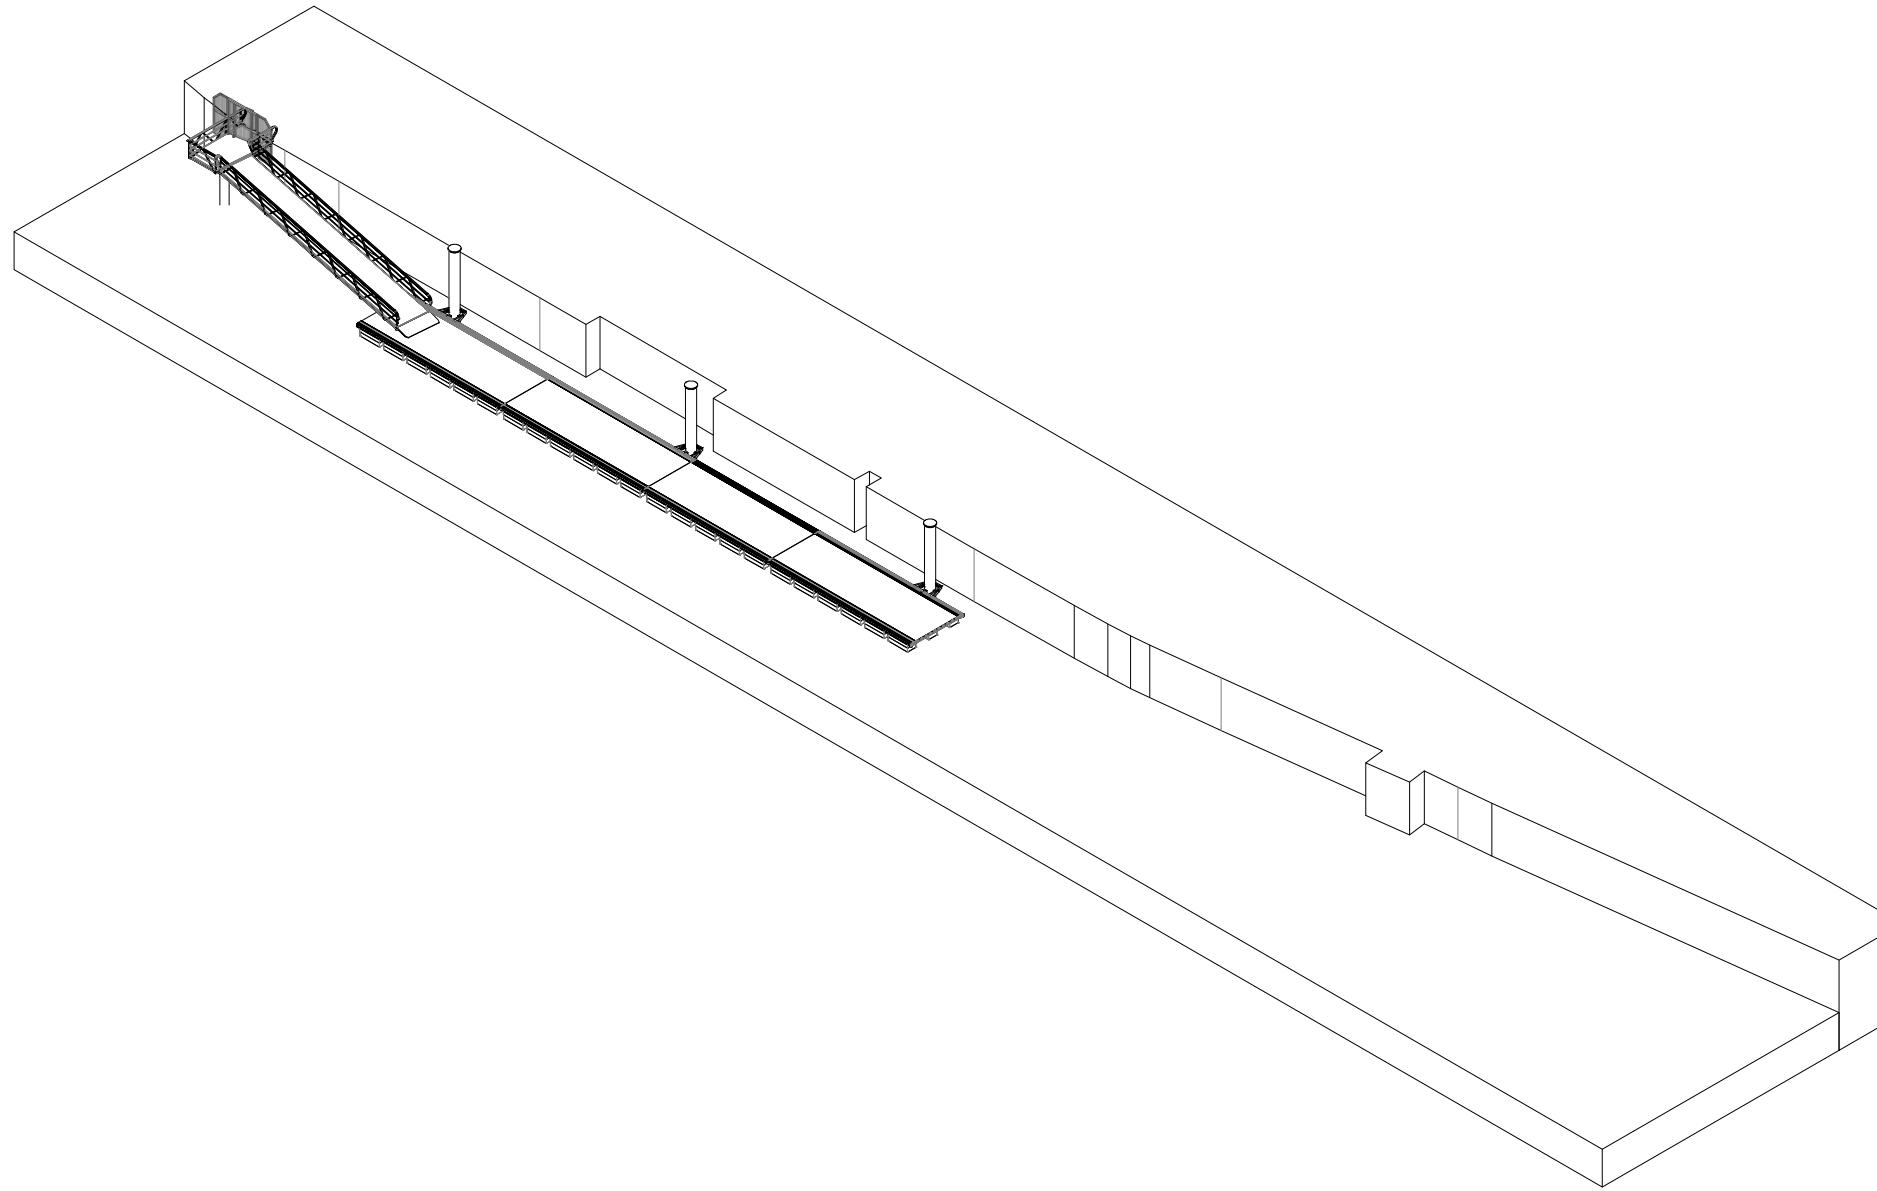

NOTAS:

- Soldaduras según ISO 2553
- Nivel de Calidad C, según ISO 10042
- Requisitos según EN 1090-1, EXC2

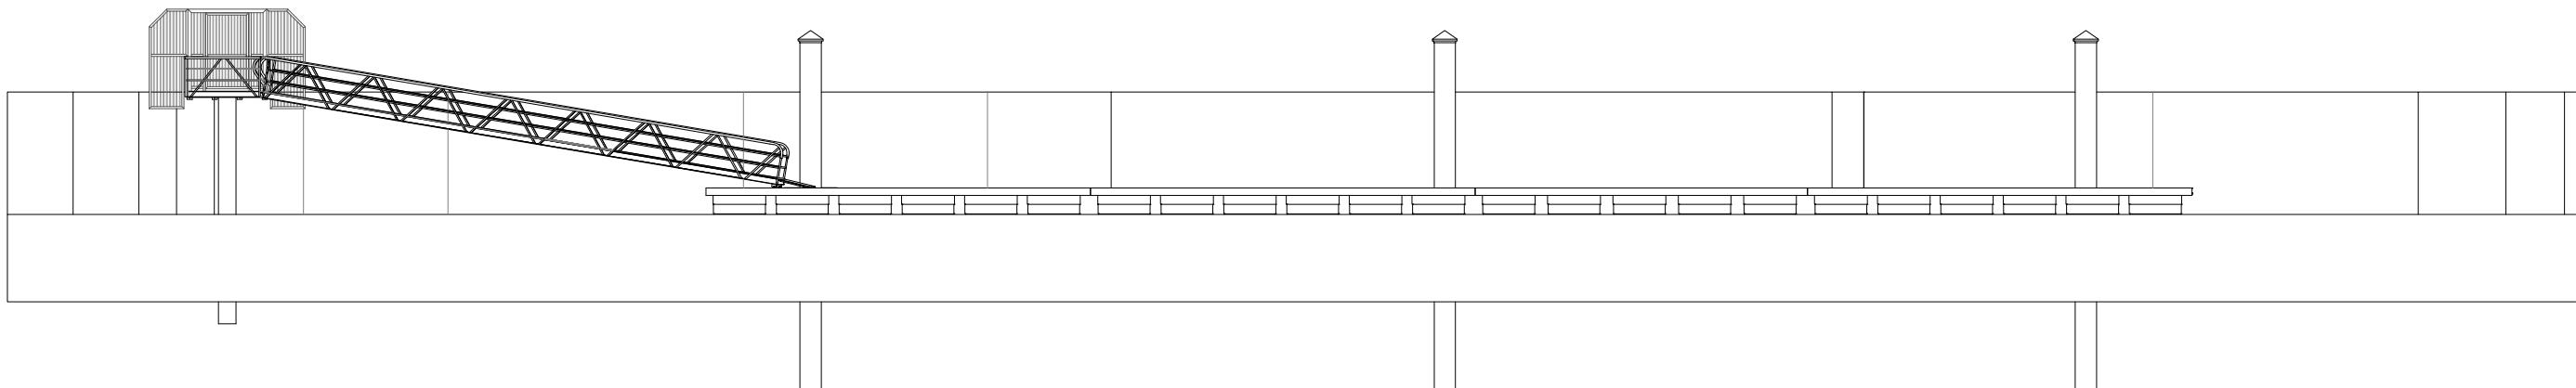

REQUISITOS DE CALIDAD Y ENSAYOS, SEGÚN EN 1090-3	
CLASE DE EJECUCIÓN	EXC2
CATEGORÍA DE SERVICIO	SC1
NIVEL DE CALIDAD, SEGÚN ISO 10042	C
ALCANCE DE LOS END	10%
VT	100%
PT	10%

	DOCUMENTO	FECHA
		31 MAYO 2020
19-E-08	PANTALÁN EN URIBITARTE PASEO DE URIBITARTE - BILBAO (BIZKAIA)	ANEXO AL PROYECTO EJECUCIÓN
		e _ 1/200
PROMOTOR		
EQUIPO REDACTOR	MARTA GONZÁLEZ CAVIA JORGE CABRERA BARTOLOMÉ	
	EL PRESENTE DOCUMENTO ES COPIA DE SU ORIGINAL DEL QUE ES AUTOR G&CAVIA ARQUITECTOS. SU UTILIZACIÓN TOTAL O PARCIAL, ASÍ COMO CUALQUIER REPRODUCCIÓN O CESIÓN A TERCEROS, REQUERIRÁ LA PREVIA AUTORIZACIÓN EXPRESA DE SUS AUTORES QUEDANDO EN TODO CASO PROHIBIDA CUALQUIER MODIFICACIÓN UNILATERAL DEL MISMO.	
G&C		