

LEYENDA

●●●●● LIMITE SUELO URBANO

SISTEMA GENERAL DE EQUIPO COMUNITARIO

-  EDIFICIO PUBLICO
-  BASEO PUBLICO
-  APARCAMIENTO PUBLICO
-  PLAYA PUBLICA

---+---+--- LIMITE DE LA ZONA DE SERVIDUMBRE DE PROTECCION

---+--- LIMITE DEL DOMINIO PUBLICO MARITIMO TERRESTRE

---+--- LIMITE INTERIOR DE LA RIBERA DEL MAR

---+--- LIMITE DE CALIFICACION DEL SUELO

C2 AREA DE LITORAL

P3 AREA DE ENCINARES CAMTARICOS

P4 ZONAS DE PROTECCION DE LITORAL Y MARGENES DE ARROYOS DE INTERES NATURALISTICO, PAUSALISTICO E HISTORICO

P5 ZONAS DE PROTECCION DE ENCINARES CAMTARICOS, BOSQUES NATURALES Y SUELOS CON RIESGO DE EROSION MUY ALTO

ECR EQUIPAMIENTO COMUNITARIO Y RECREATIVO

SRC SUELO RUISTICO COMBIN

LOS DELINEOS DEL DOMINIO PUBLICO SE APLICAN EN LOS DATOS APORTADOS POR EL MINISTERIO DE AMBIENTE Y SU TRAMITACION SE REALIZARA SEGUN EL ART. 11 Y SS. DE LA LEY 22/88 Y 18 Y SS. DEL REGLAMENTO QUE LA DESARROLLA

ESTO SUELO ES UN SUELO DE PROTECCION ESPECIAL SEGUN EL PLAN GENERAL DE ORDENACION TERRITORIAL DE LA COMUNIDAD FORAL DE LA RIOJA DE 1977

IBARRANGELUKO UDALA

Normas Subsidiarias Municipales de Planeamiento



Egitamuketaren Arau Ordezko Muzikipala



11 SEP 1998
19:26:50
Sistema de Información Geográfica


LAIDA

PLANO: ORDENACION

NUMERO: 19

ESCALA: 1/500


LEVANTAMIENTO DEL EDIFICIO MUNICIPAL ATXARRE	
PLANO 01	NSSS ORDENACION LAIDA
ESCALA 1/1000	DIN A3
EMPLAZAMIENTO	ANTZORA, 24. PLAYA DE LAIDA, IBARRANGELU
FECHA	04-06-2018
PROMOTOR	IBARRANGELUKO UDALA
OFICINA TECNICA	FELIX ELORRIAGA ETXEBARRI arquitecto asosur
Fdo.	

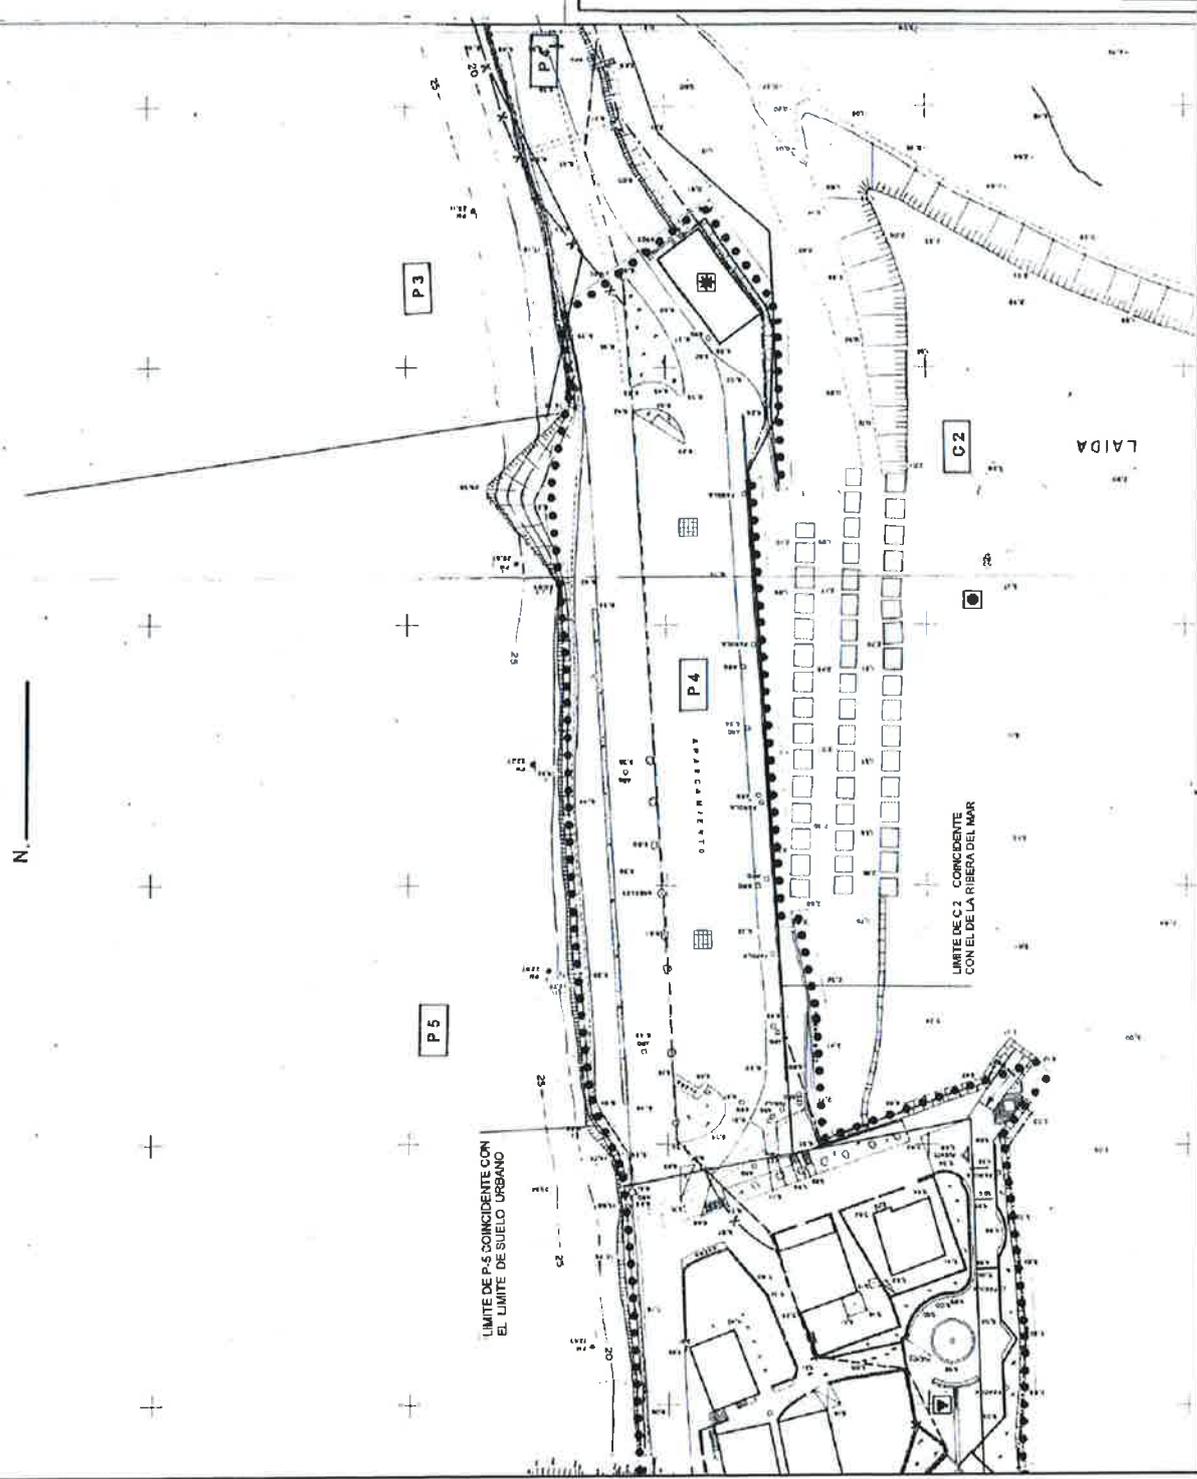

LIMITE DE P5 COINCIDENTE CON EL LIMITE DE SUELO URBANO

LIMITE DE C2 COINCIDENTE CON EL DE LA RIBERA DEL MAR

LAIDA

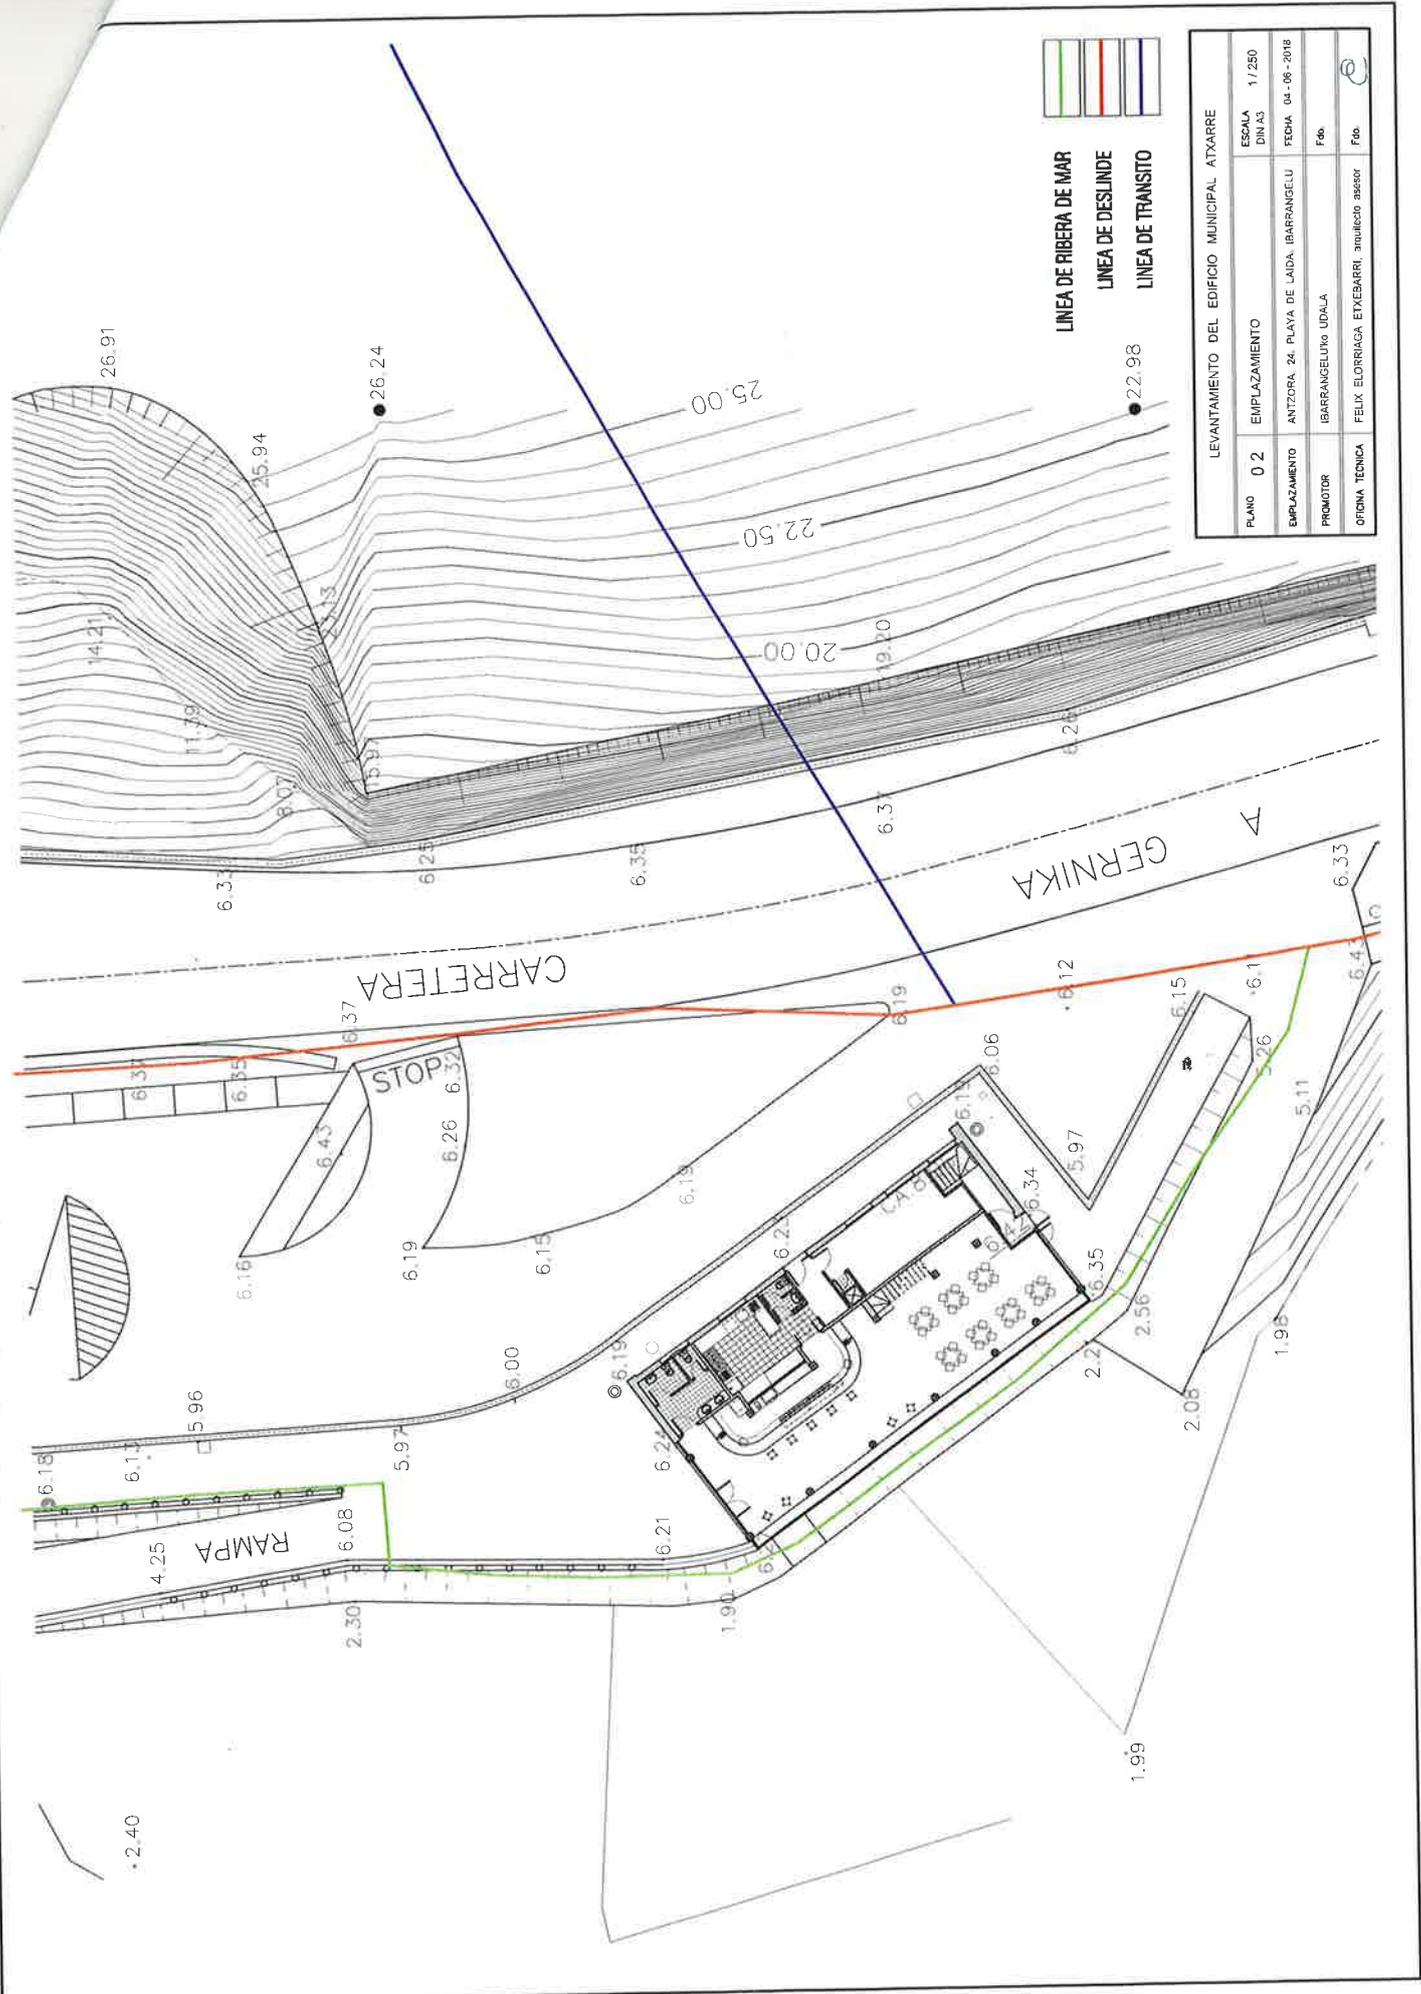

- LINEA DE RIBERA DE MAR
- LINEA DE DESLINDE
- LINEA DE TRANSITO

LEVANTAMIENTO DEL EDIFICIO MUNICIPAL ATXARRE			
PLANO	0 2	EMPLAZAMIENTO	ESCALA DIN A3
EMPLAZAMIENTO	ANTZORA 24	PLAYA DE LAIDA	IBARRANGELU
PROMOTOR	IBARRANGELU UDALA	FEDIA	04-06-2018
OFICINA TECNICA	FELIX ELORRIAGA EYXEBARRI, arquitecto asesor	Fdo.	
		Fdo.	

