


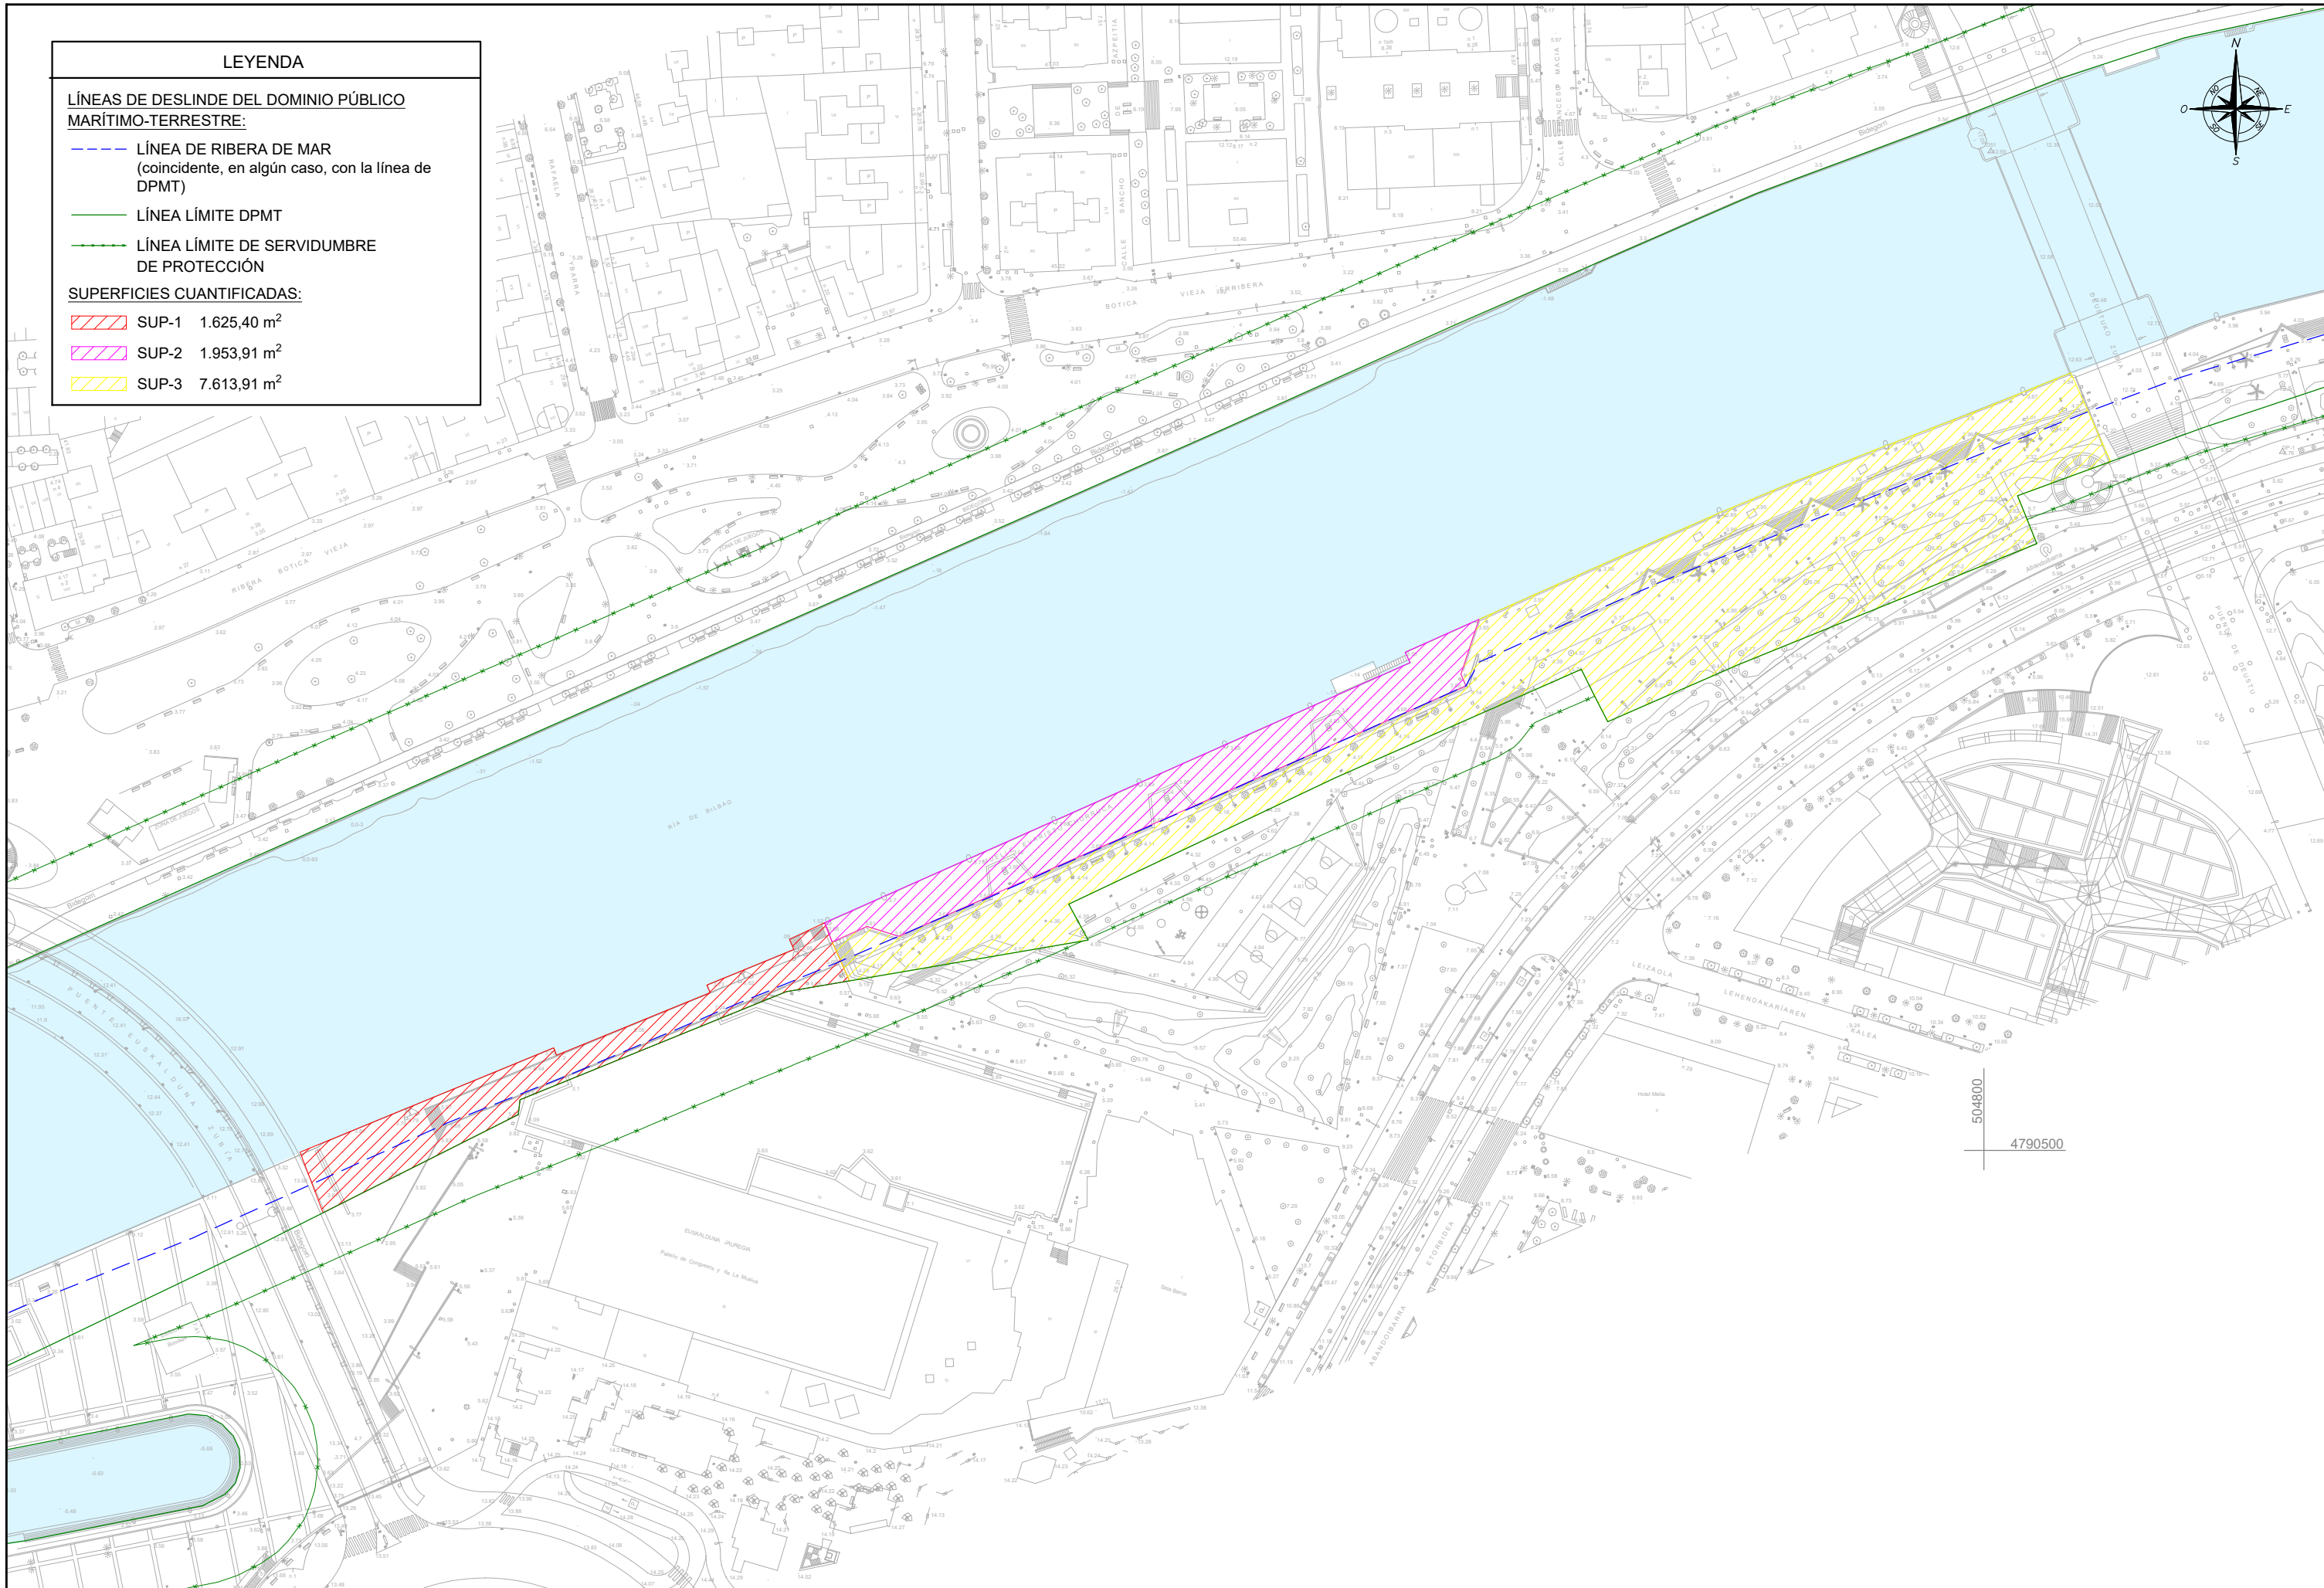

LEYENDA

LÍNEAS DE DESLINDE DEL DOMINIO PÚBLICO MARÍTIMO-TERRESTRE:

LÍNEA DE RIBERA DE MAR
(coincidente, en algún caso, con la línea de DPMT)

—

LÍNEA LÍMITE DPMT

—*

LÍNEA LÍMITE DE SERVIDUMBRE DE PROTECCIÓN

SUPERFICIES CUANTIFICADAS:

▨


SUP-1 1.625,40 m²


▨

SUP-2 1.953,91 m²

▨

SUP-3 7.613,91 m²

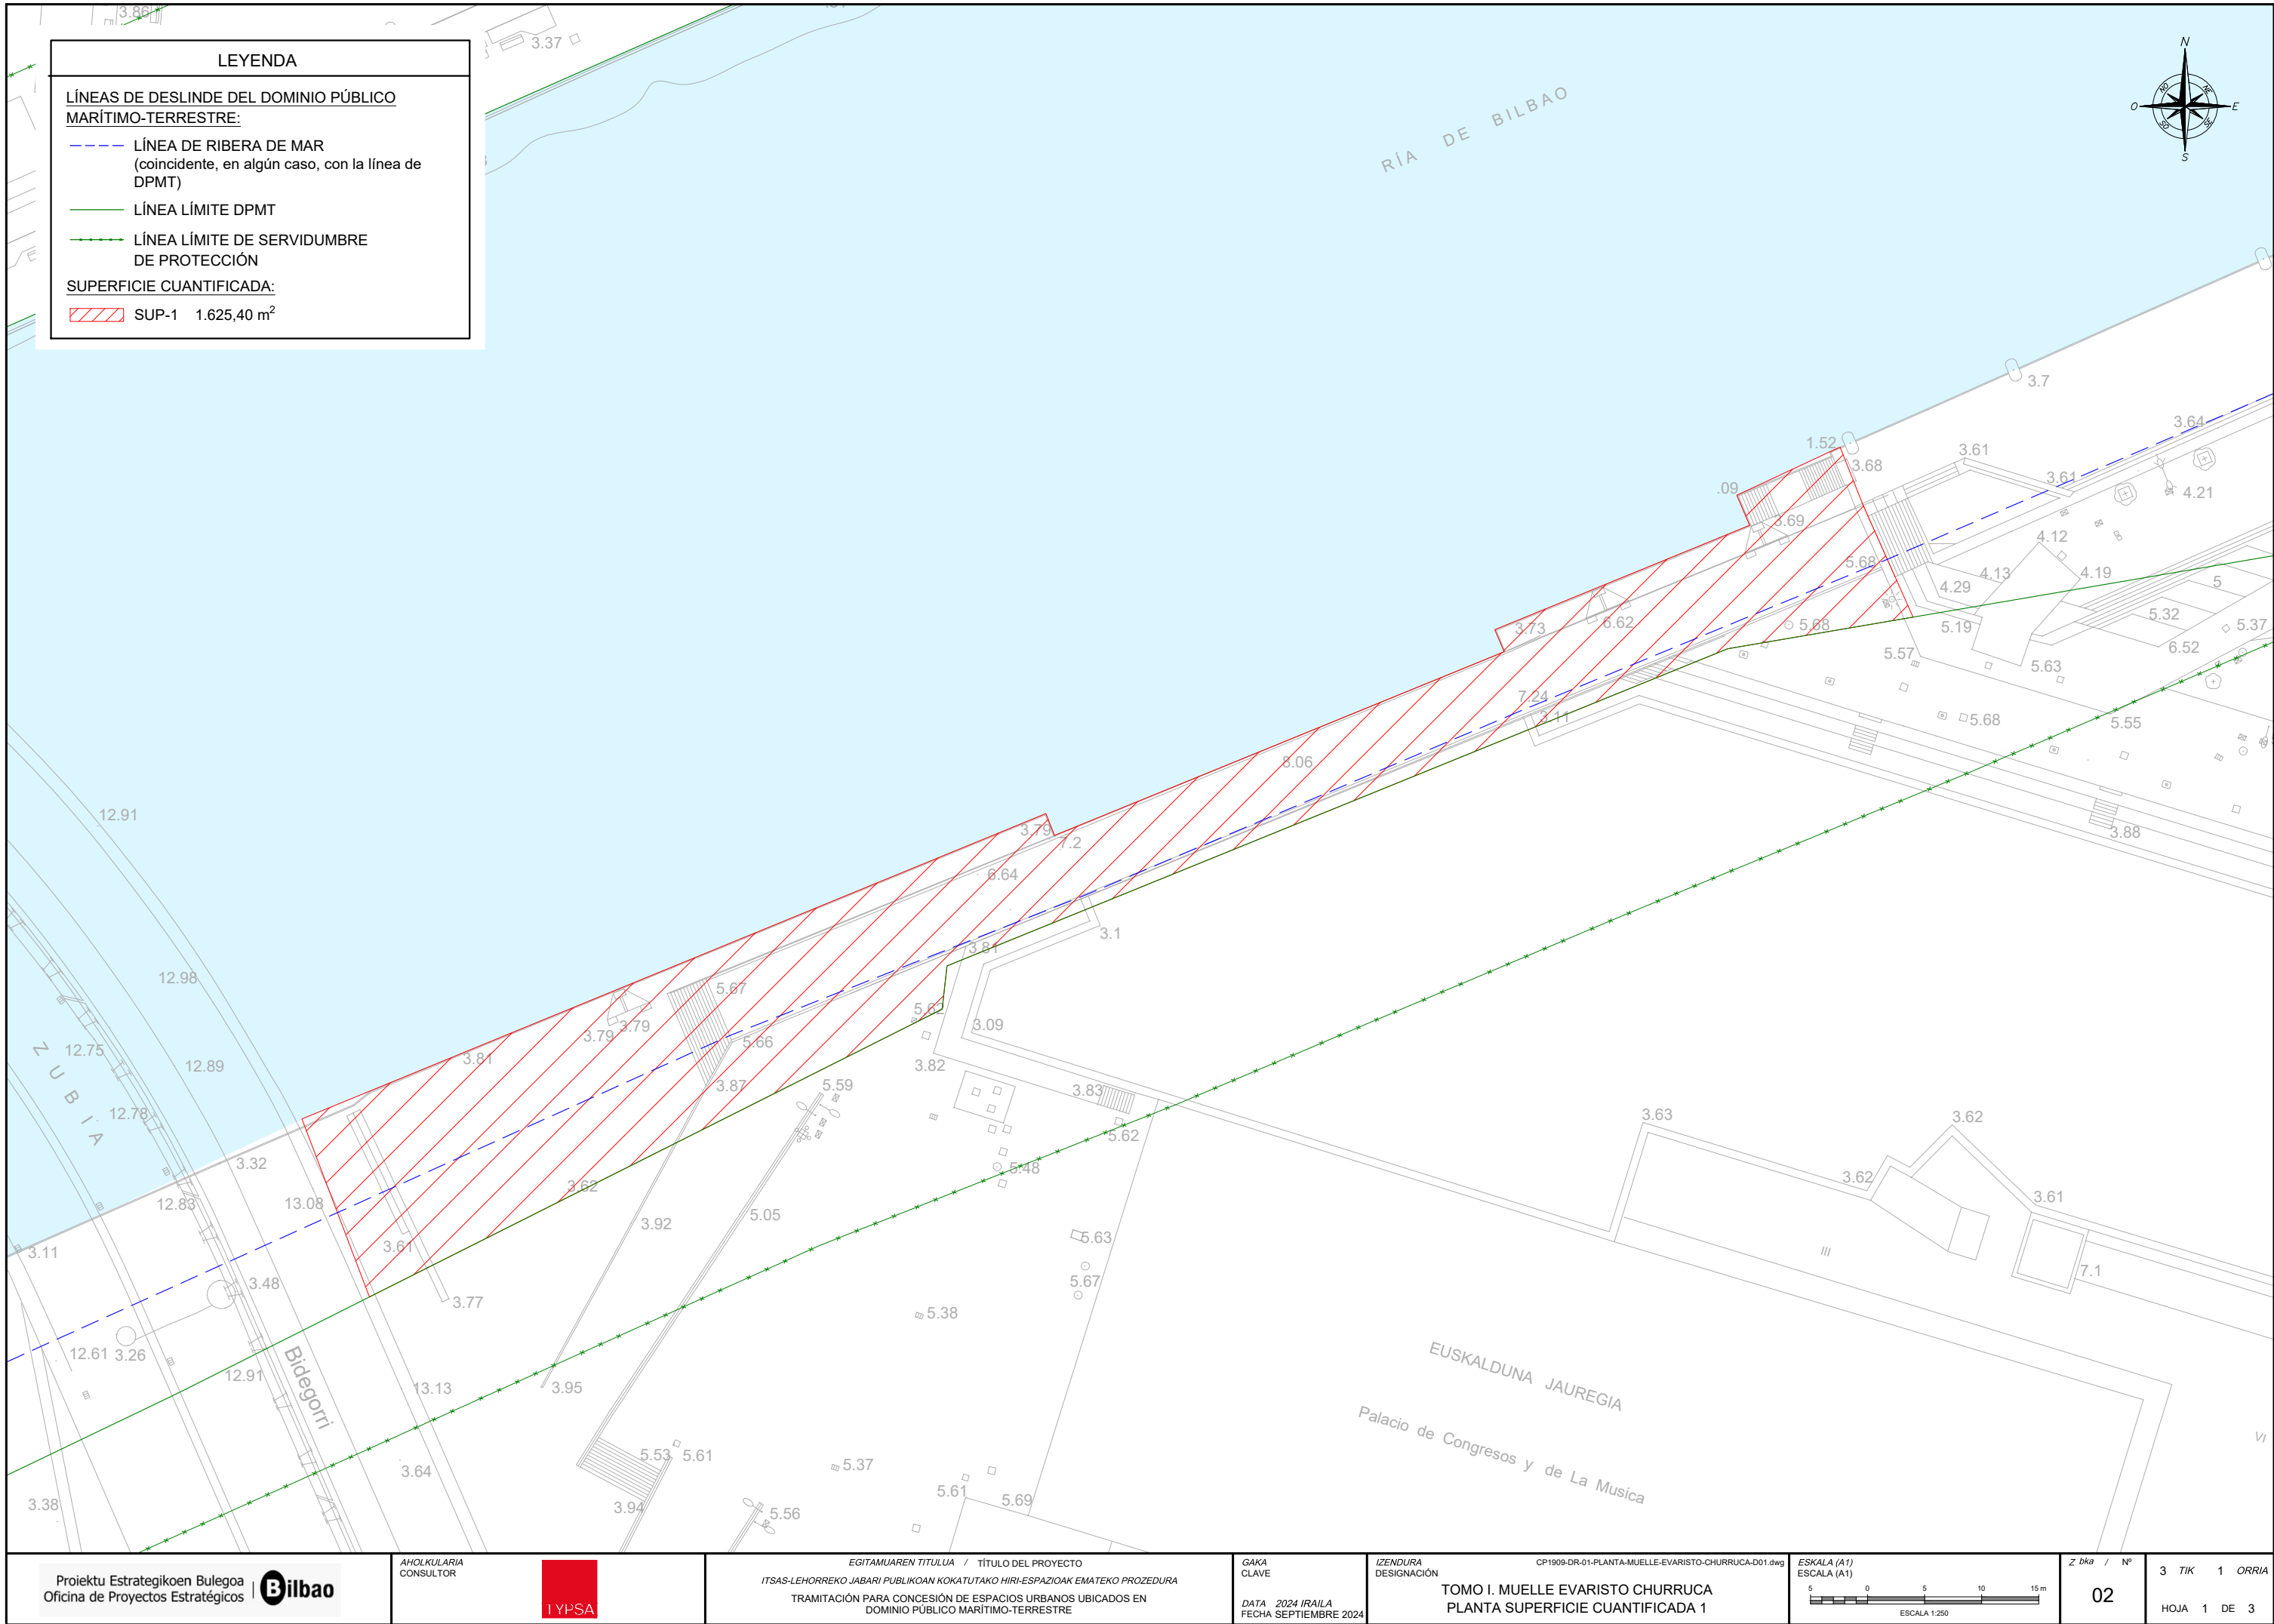

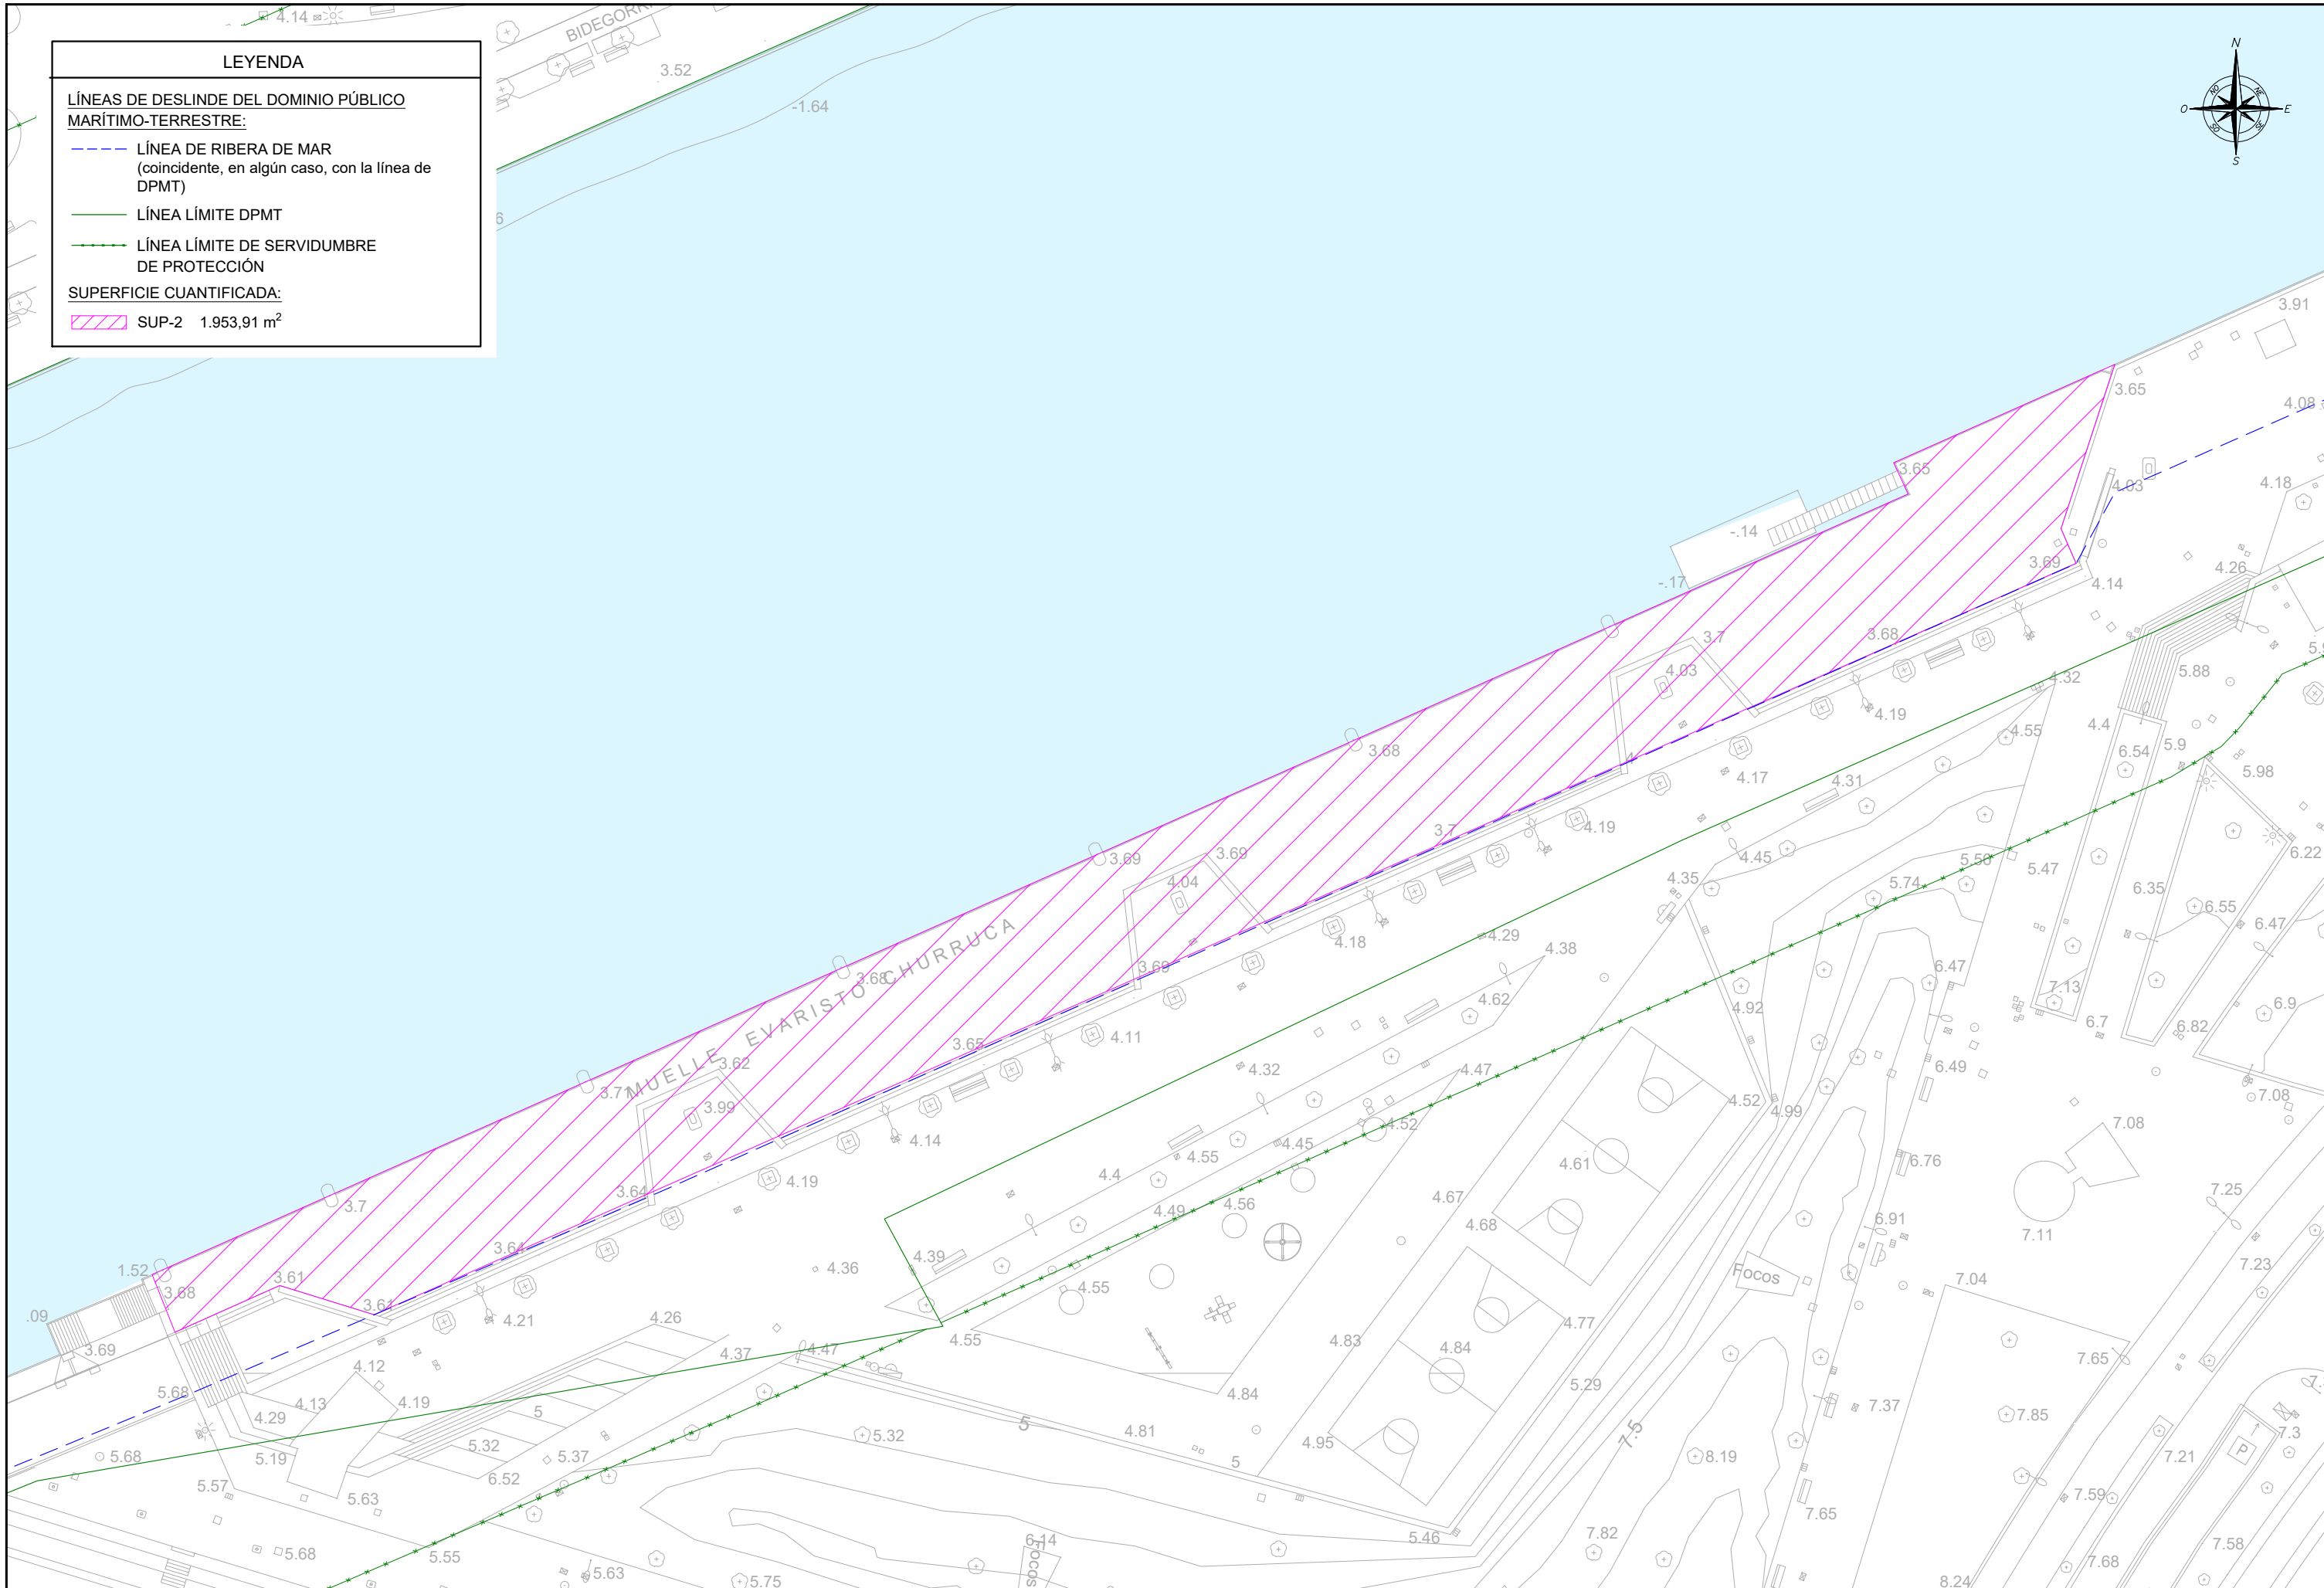

LEYENDA

LÍNEAS DE DESLINDE DEL DOMINIO PÚBLICO MARÍTIMO-TERRESTRE:

LÍNEA DE RIBERA DE MAR
(coincidente, en algún caso, con la línea de DPMT)

LÍNEA LÍMITE DPMT

LÍNEA LÍMITE DE SERVIDUMBRE DE PROTECCIÓN

SUPERFICIE CUANTIFICADA:

SUP-2 1.953,91 m²

SECCIÓN TIPO

Escala 1:50

PLANTA

Escala 1:500



LEYENDA


LÍNEAS DE DESLINDE DEL DOMINIO PÚBLICO MARÍTIMO-TERRESTRE:

- LÍNEA DE RIBERA DE MAR (coincidente, en algún caso, con la línea de DPMT)
- LÍNEA LÍMITE DPMT
- LÍNEA LÍMITE DE SERVIDUMBRE DE PROTECCIÓN

SUPERFICIES CUANTIFICADAS:


SUP-1	1.625,40 m ²
SUP-2	1.953,91 m ²
SUP-3	7.613,91 m ²

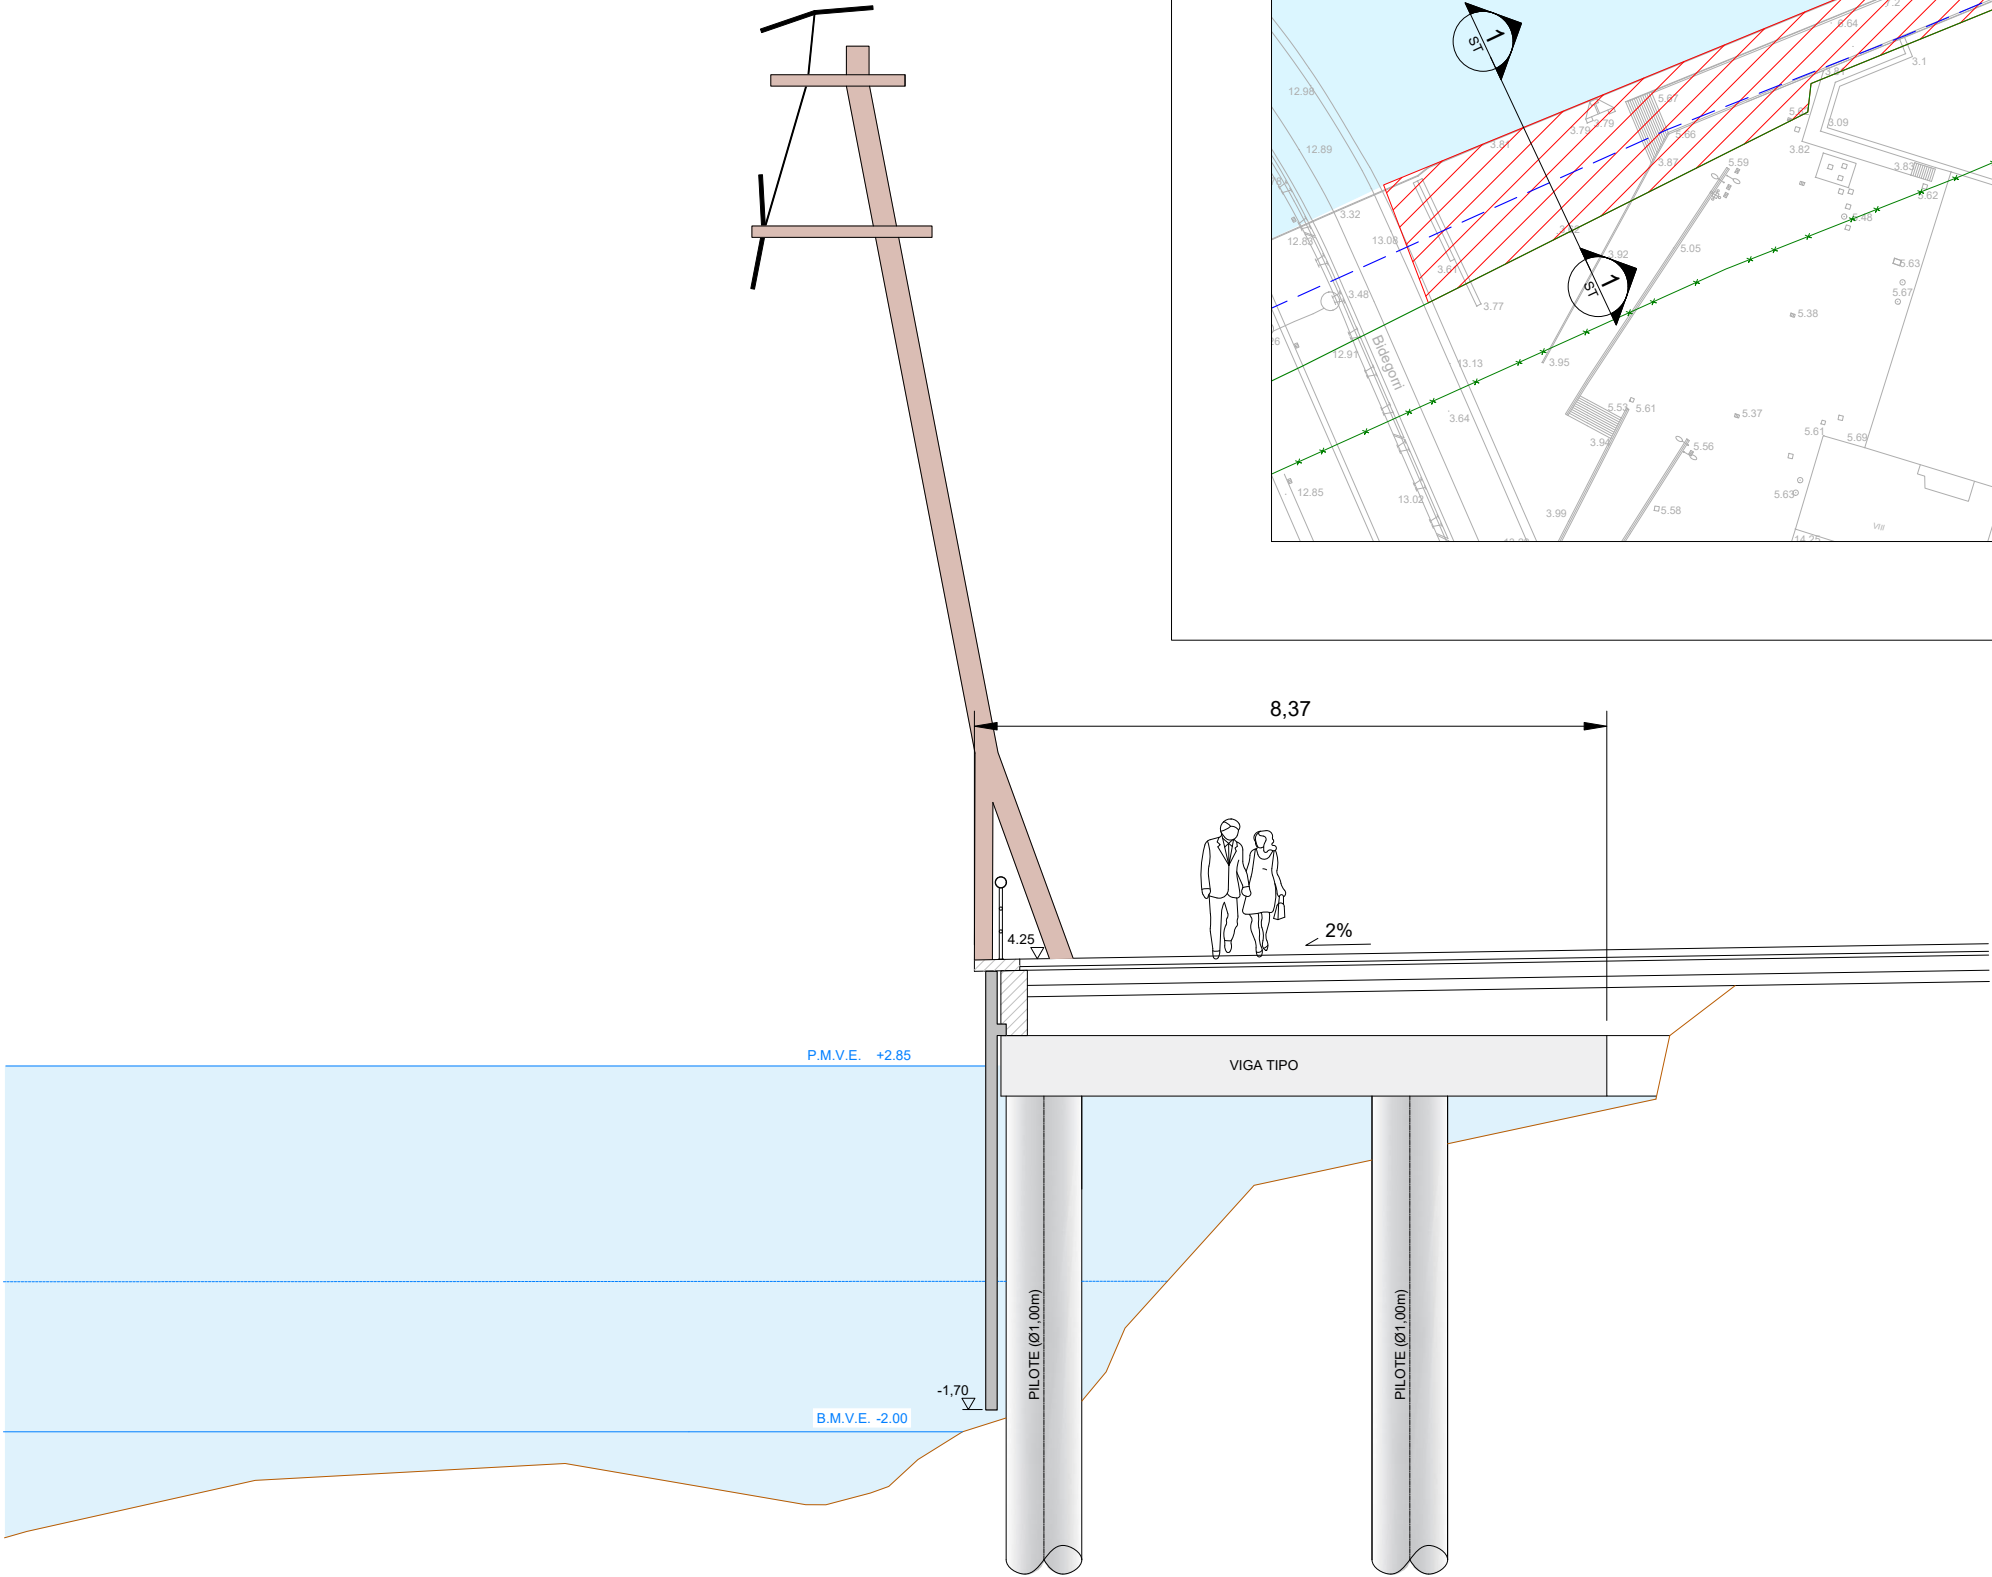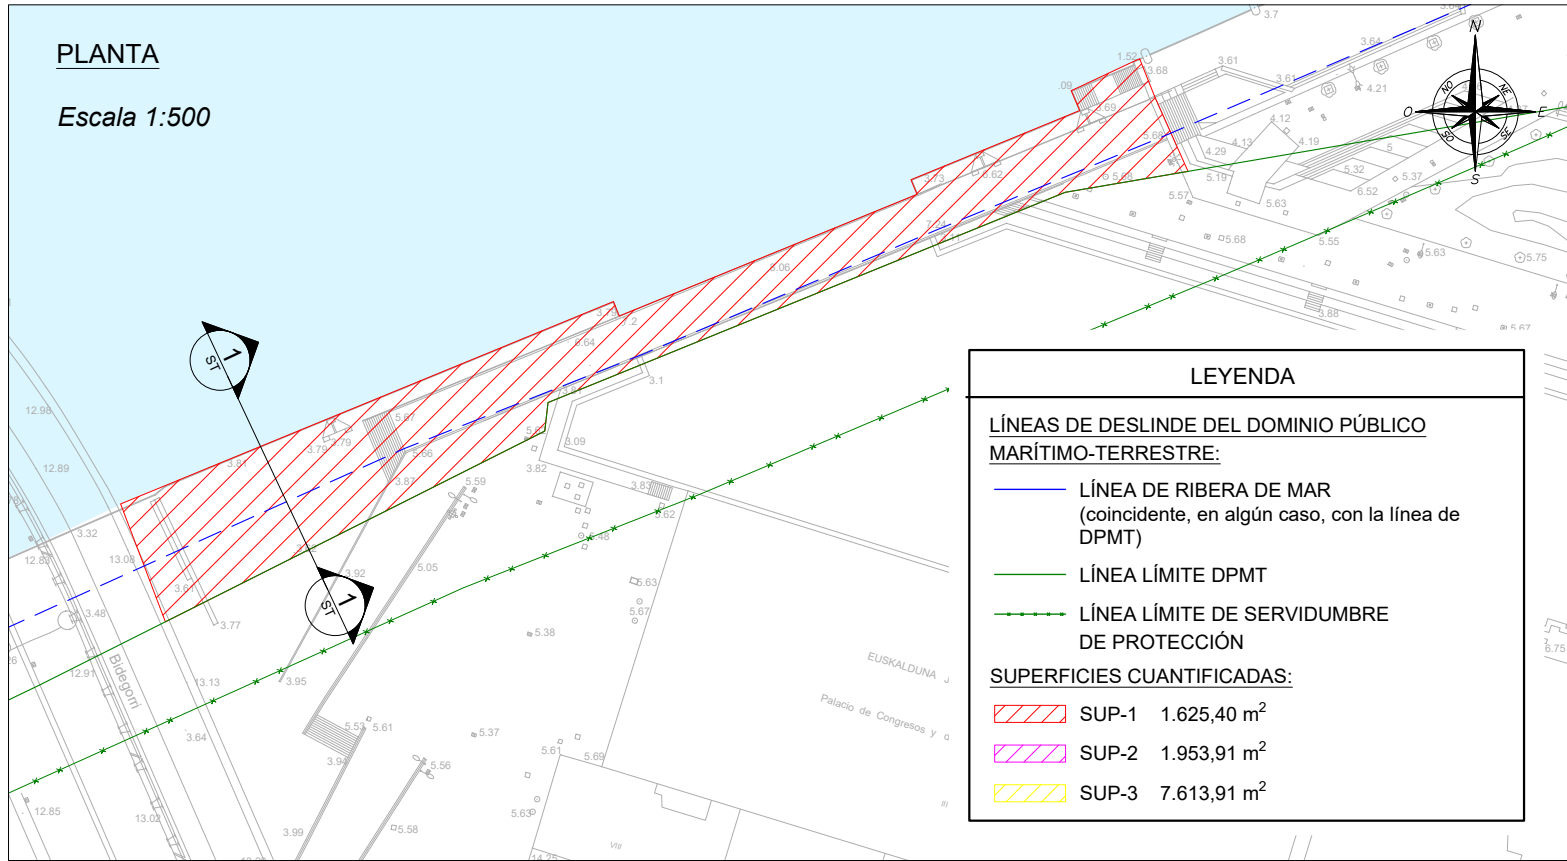

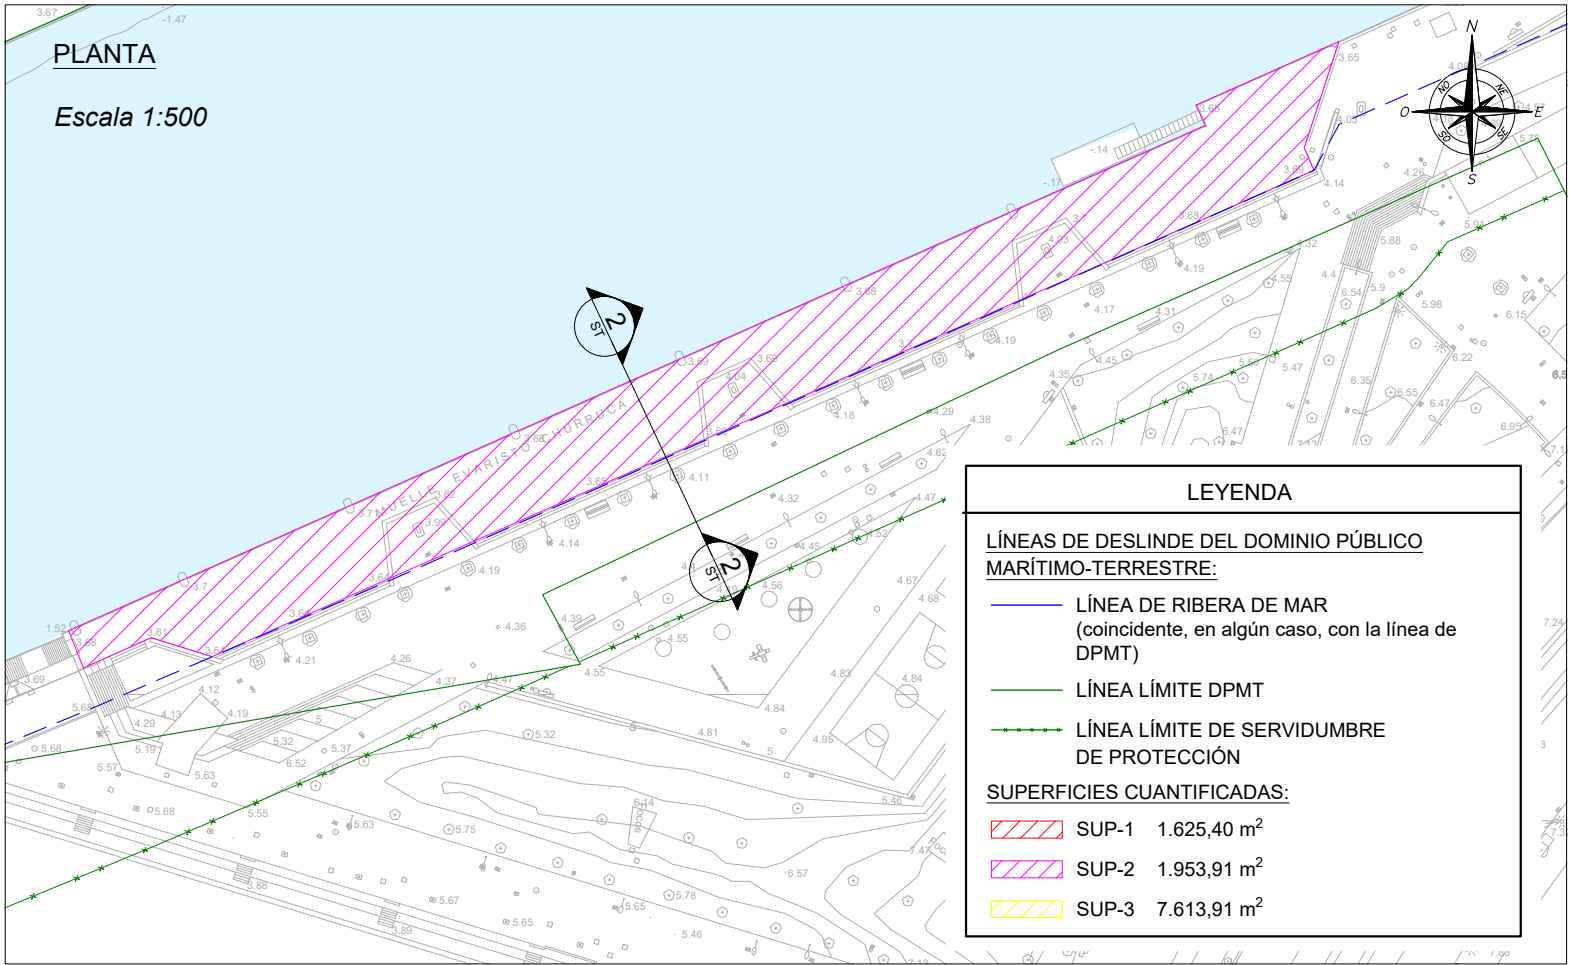

SECCIÓN TIPO

Escala 1:50

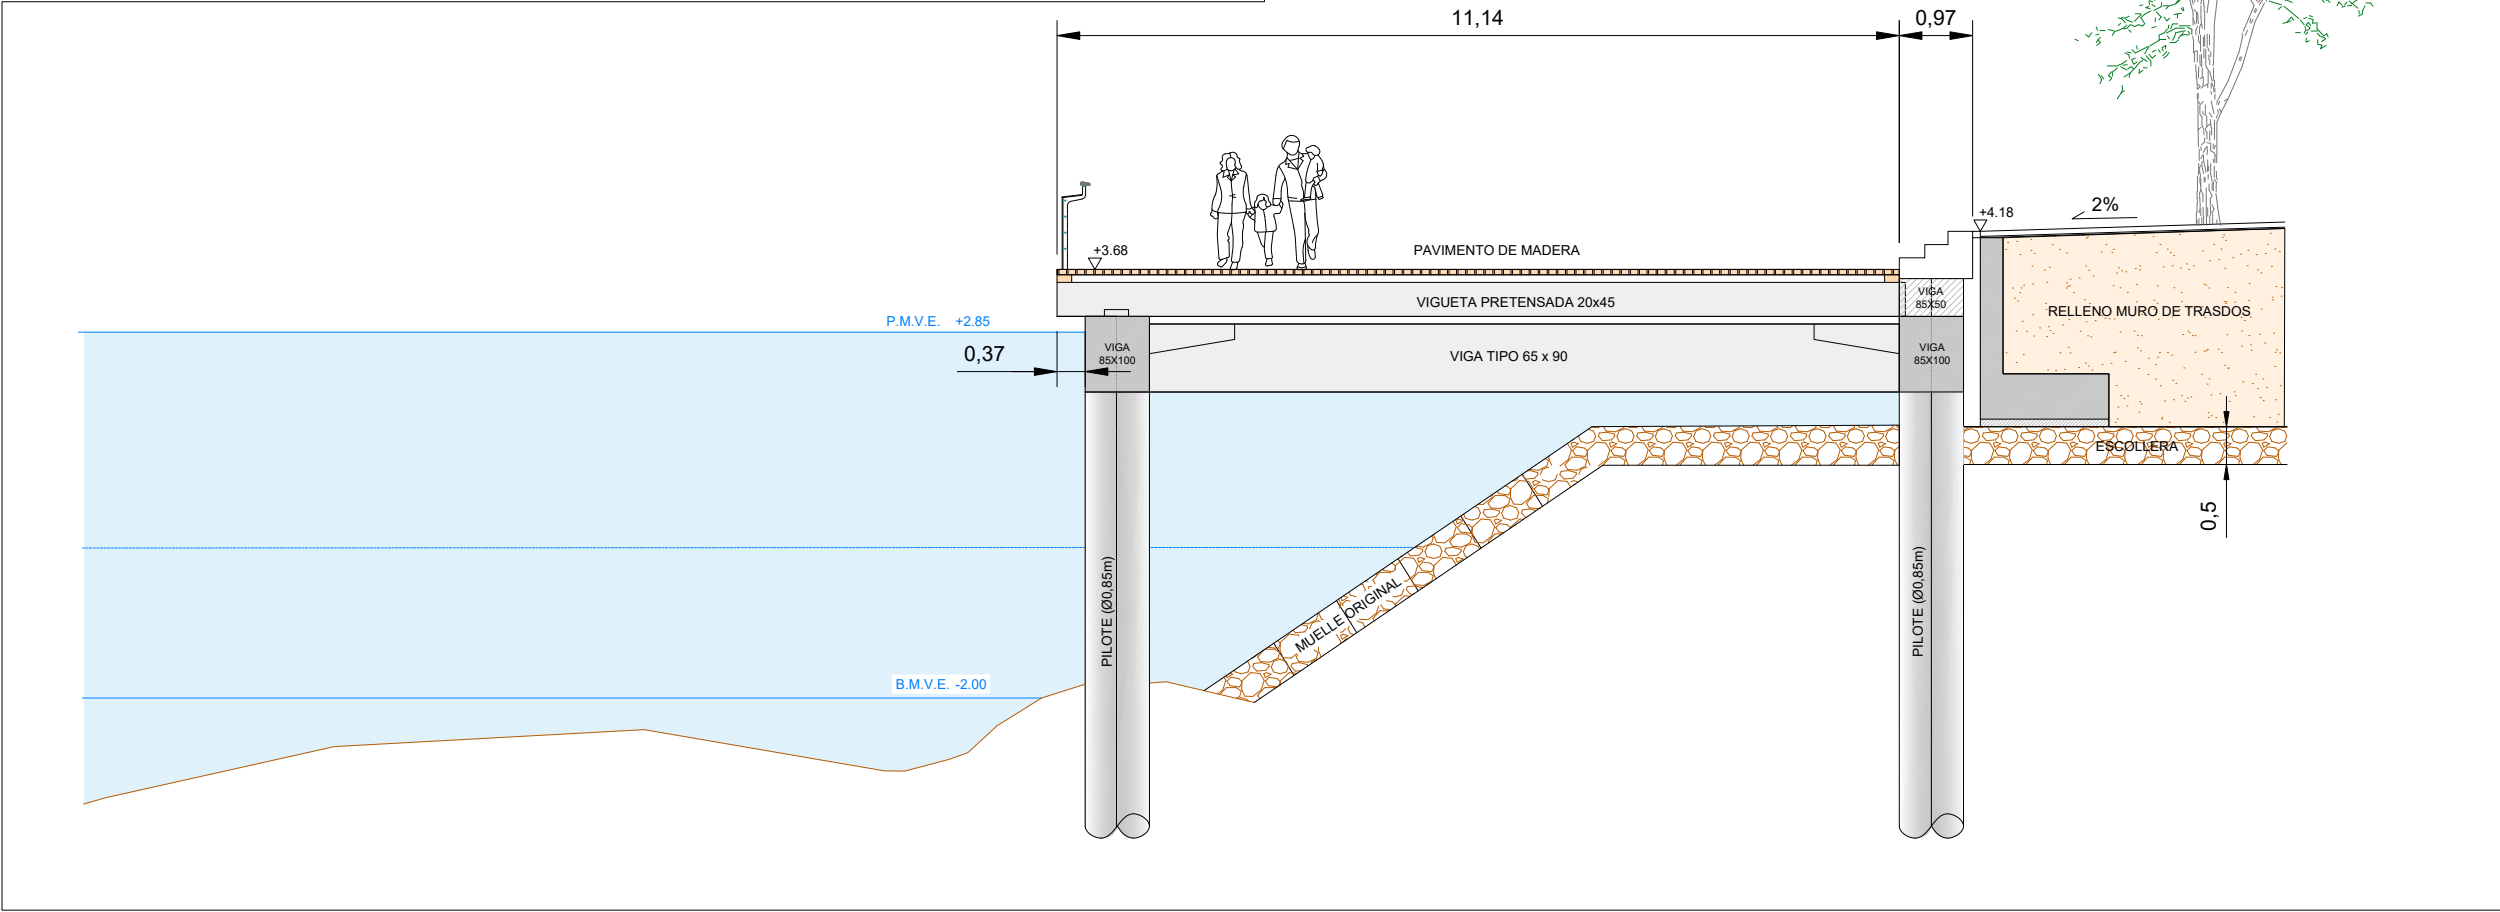

PLANTA

Escala 1:750

LEYENDA

LÍNEAS DE DESLINDE DEL DOMINIO PÚBLICO
MARÍTIMO-TERRESTRE:

- LÍNEA DE RIBERA DE MAR
(coincidente, en algún caso, con la línea de DPMT)
- LÍNEA LÍMITE DPMT
- LÍNEA LÍMITE DE SERVIDUMBRE
DE PROTECCIÓN

SUPERFICIES CUANTIFICADAS:

- SUP-1 1.625,40 m²
- SUP-2 1.953,91 m²
- SUP-3 7.613,91 m²

SECCIÓN TIPO

Escala 1:75

