



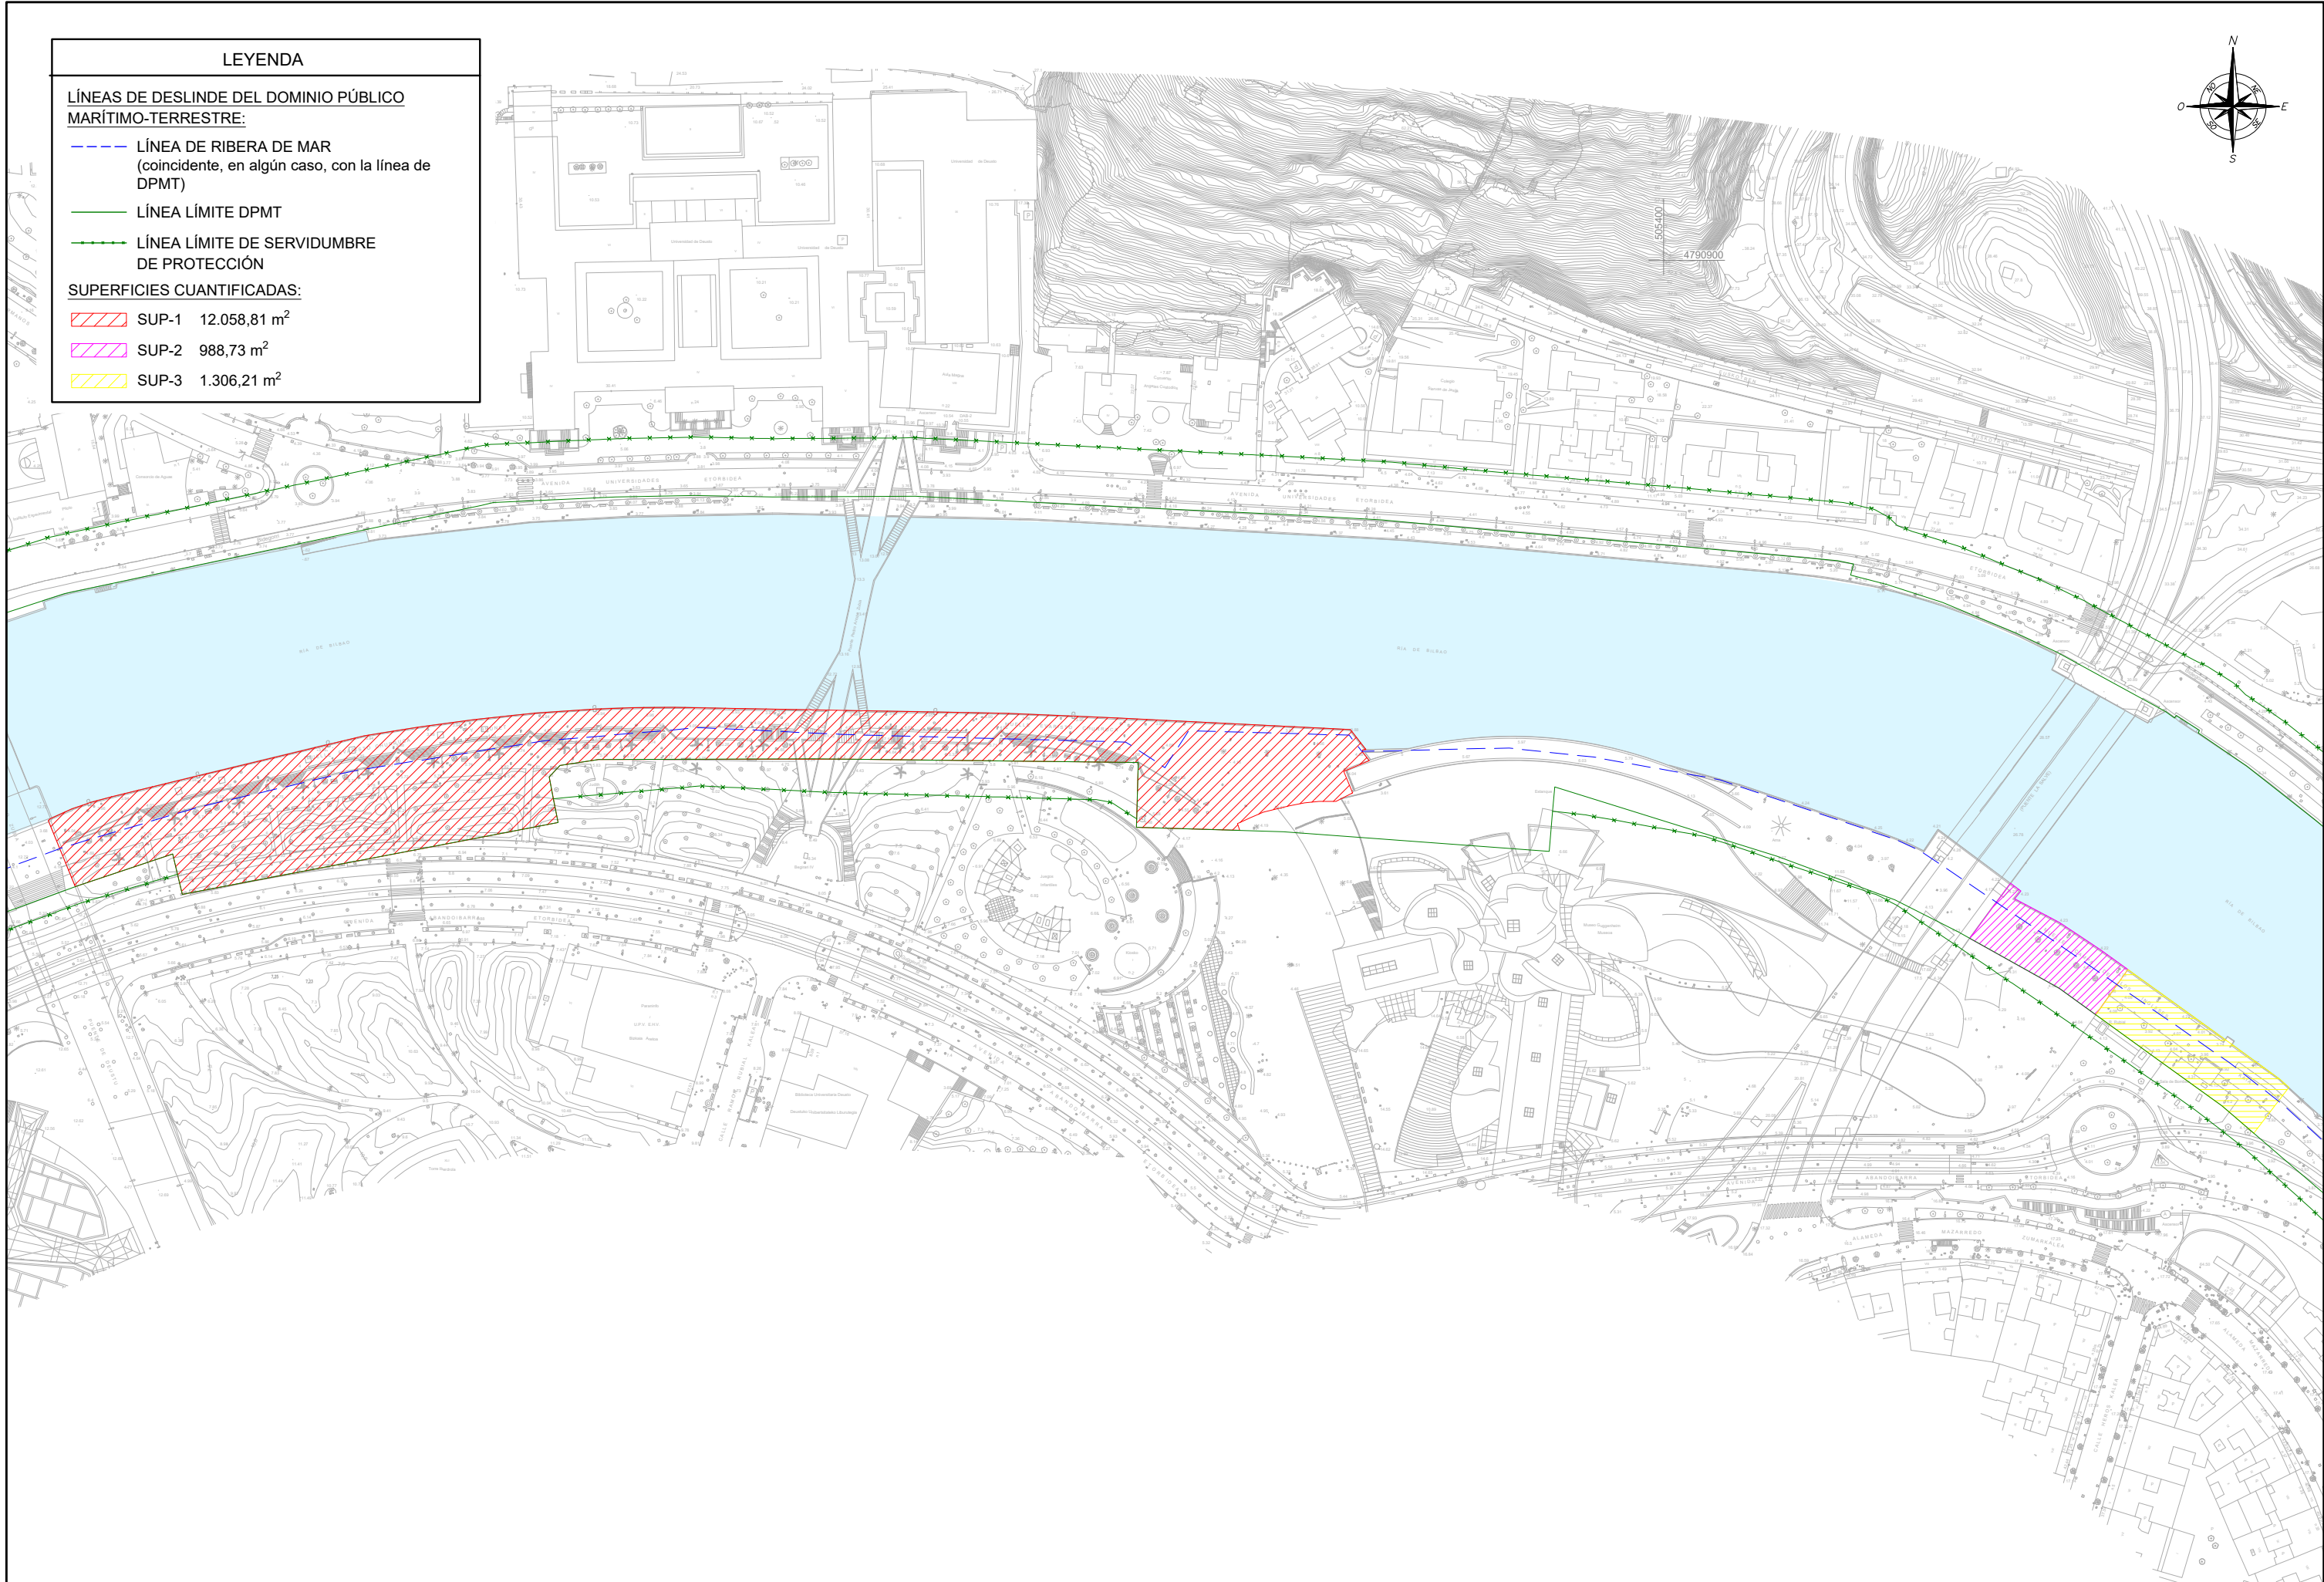

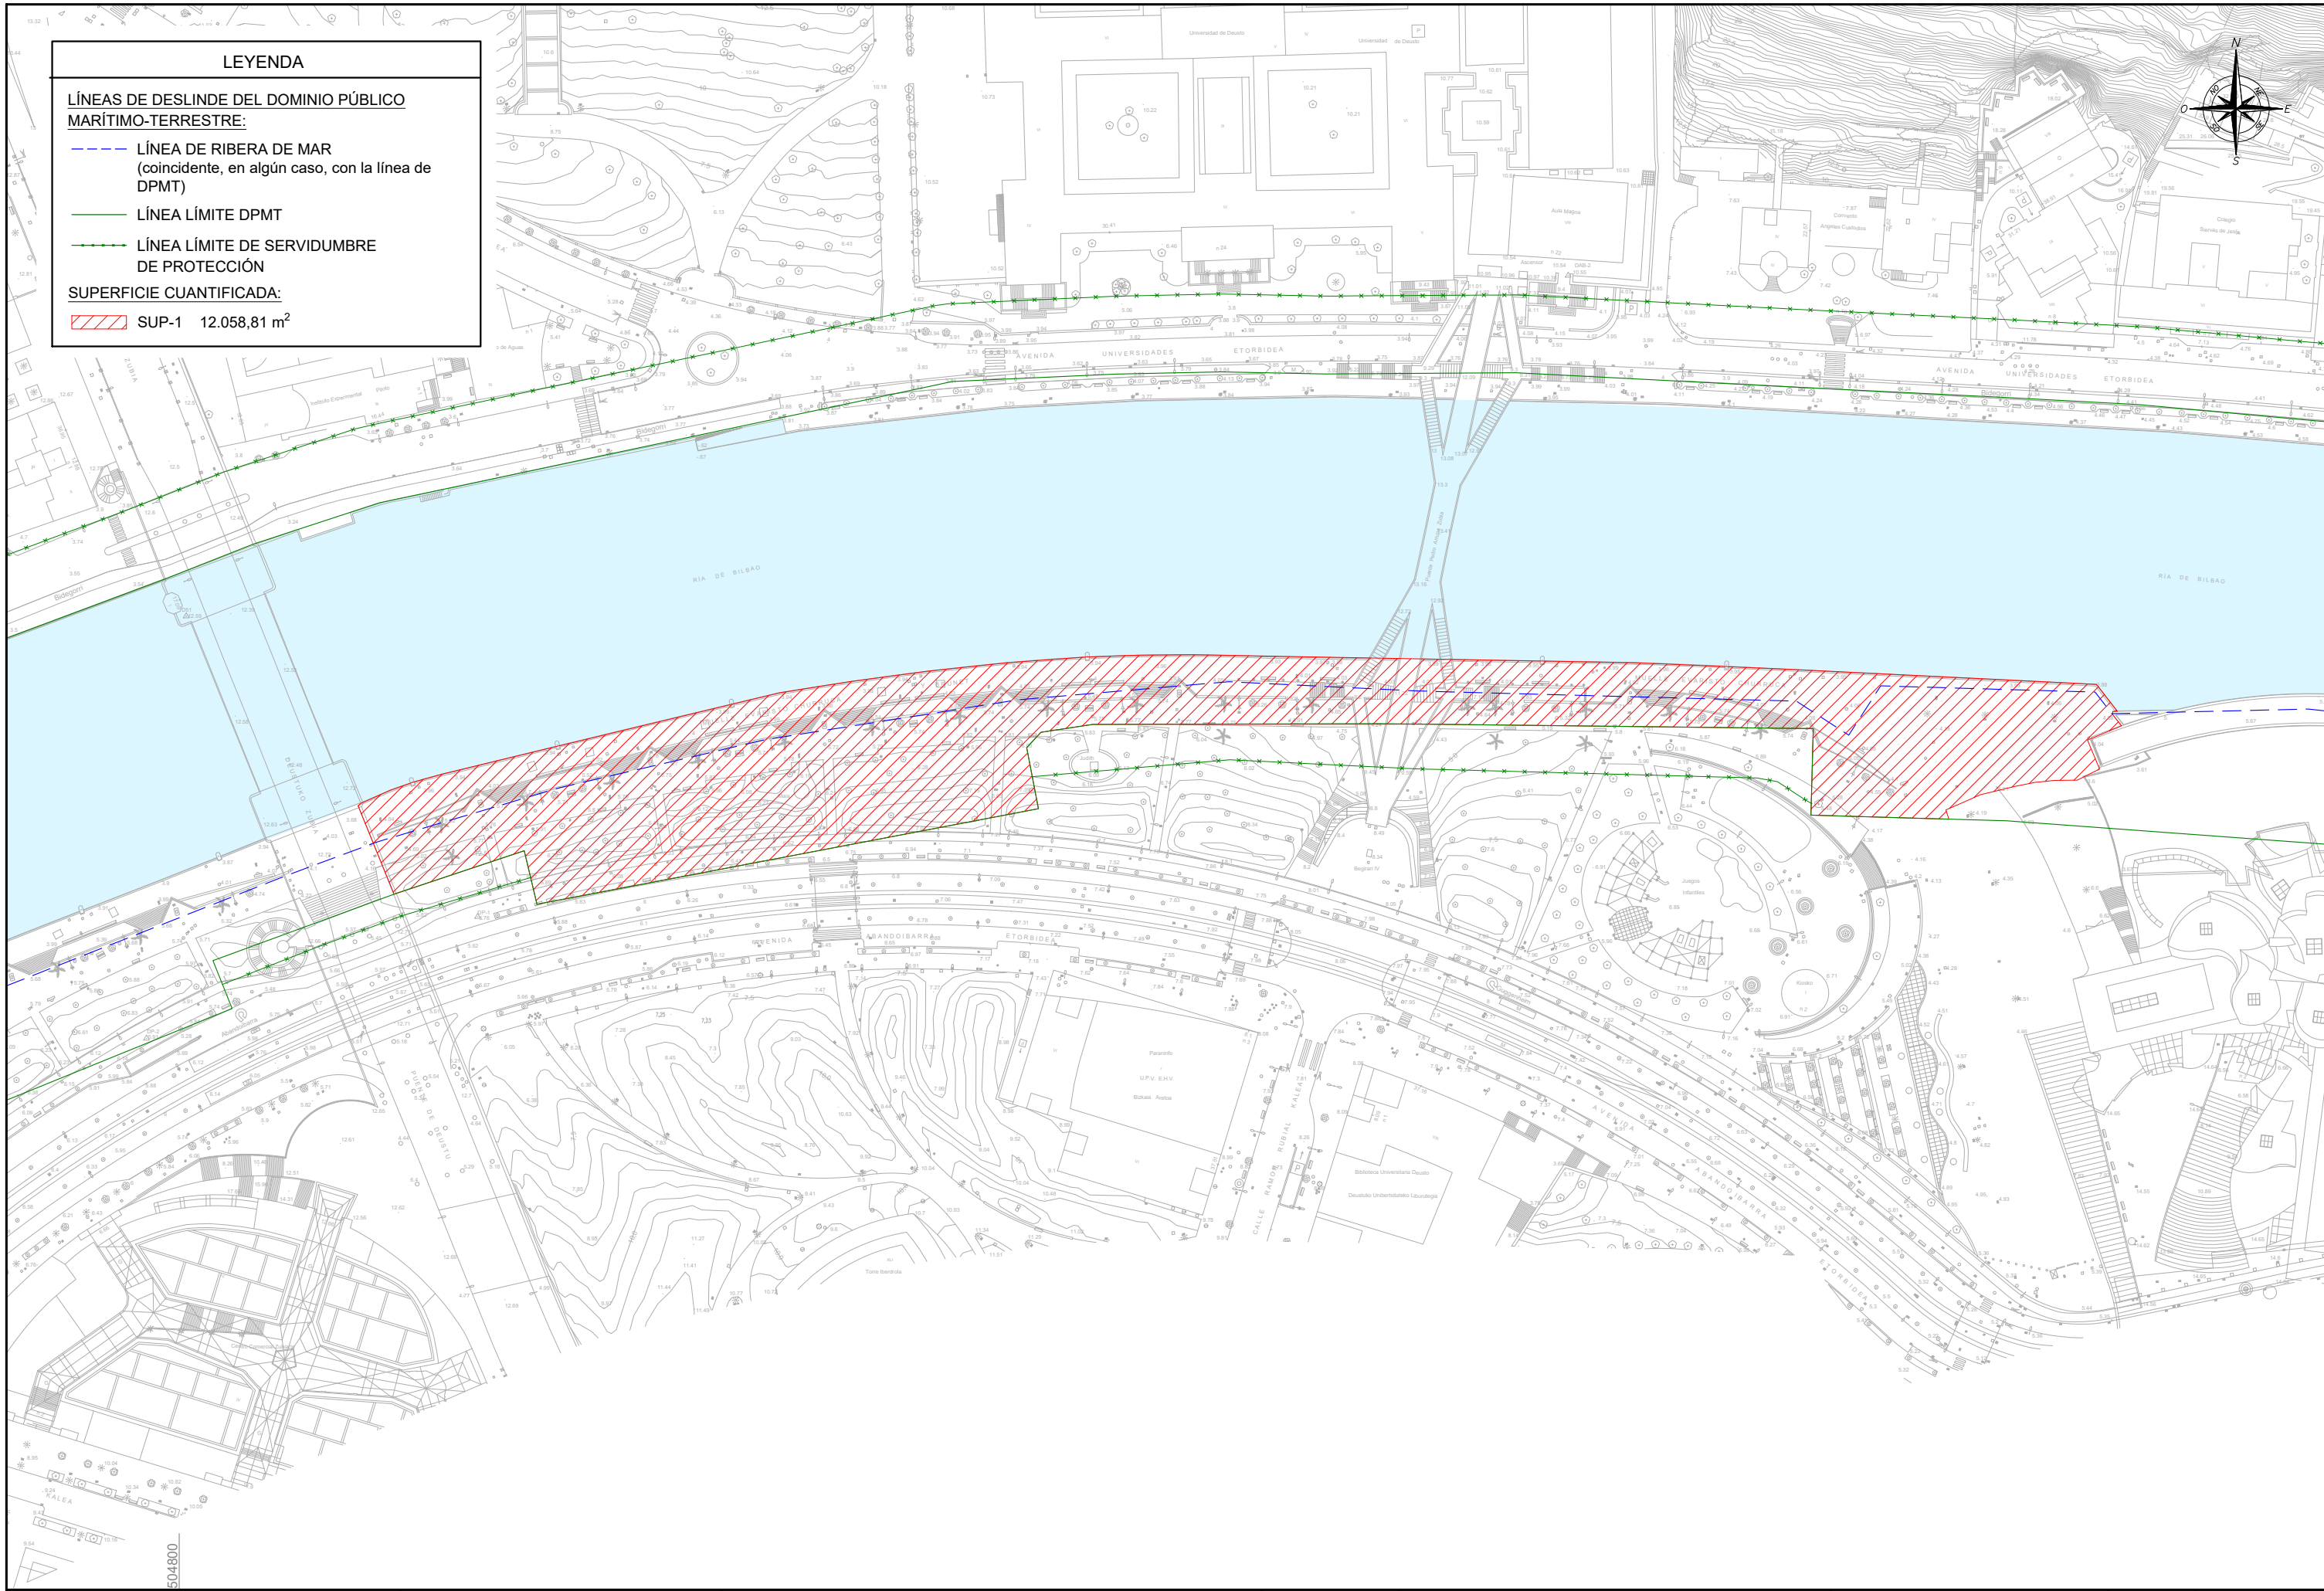


LEYENDA

LÍNEAS DE DESLINDE DEL DOMINIO PÚBLICO
MARÍTIMO-TERRESTRE:

- LÍNEA DE RIBERA DE MAR
(coincidente, en algún caso, con la línea de
DPMT)
- LÍNEA LÍMITE DPMT
- LÍNEA LÍMITE DE SERVIDUMBRE
DE PROTECCIÓN

SUPERFICIE CUANTIFICADA:

/// SUP-1 12.058,81 m²

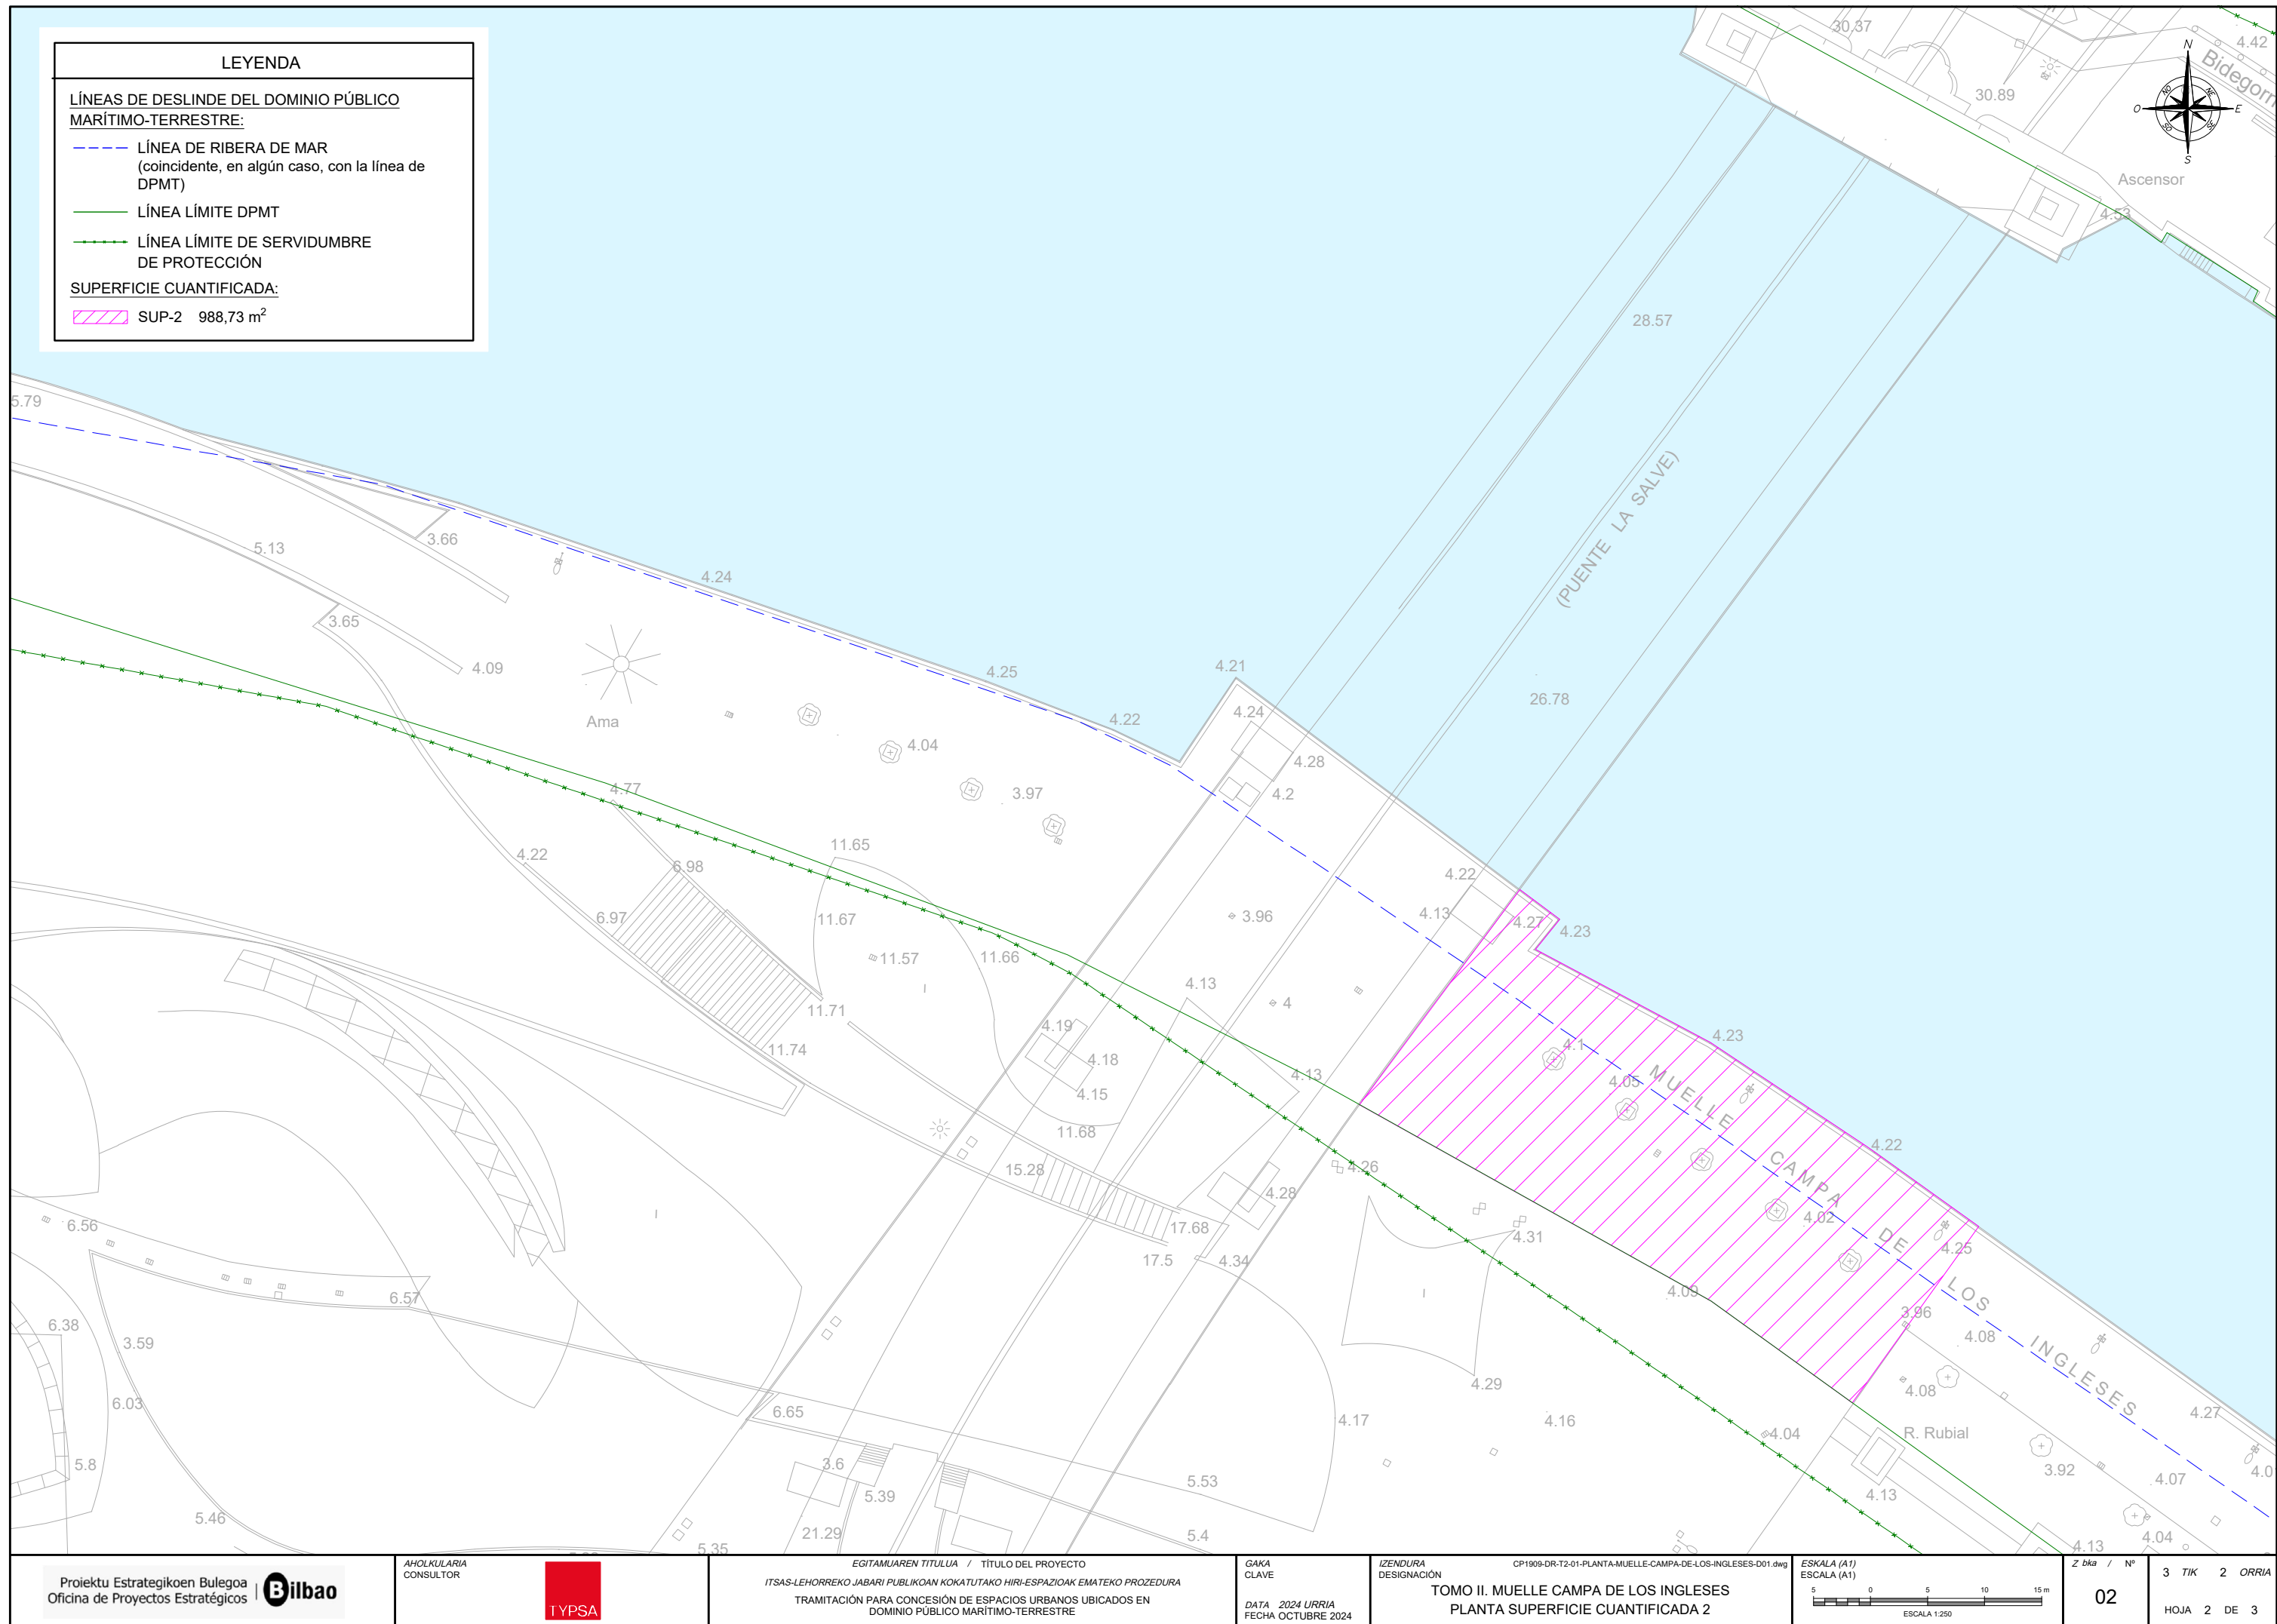

LEYENDA

LÍNEAS DE DESLINDE DEL DOMINIO PÚBLICO MARÍTIMO-TERRESTRE:

LÍNEA DE RIBERA DE MAR
(coincidente, en algún caso, con la línea de DPMT)

—


LÍNEA LÍMITE DPMT


LÍNEA LÍMITE DE SERVIDUMBRE DE PROTECCIÓN

SUPERFICIE CUANTIFICADA:

///


SUP-3 1.306,21 m²

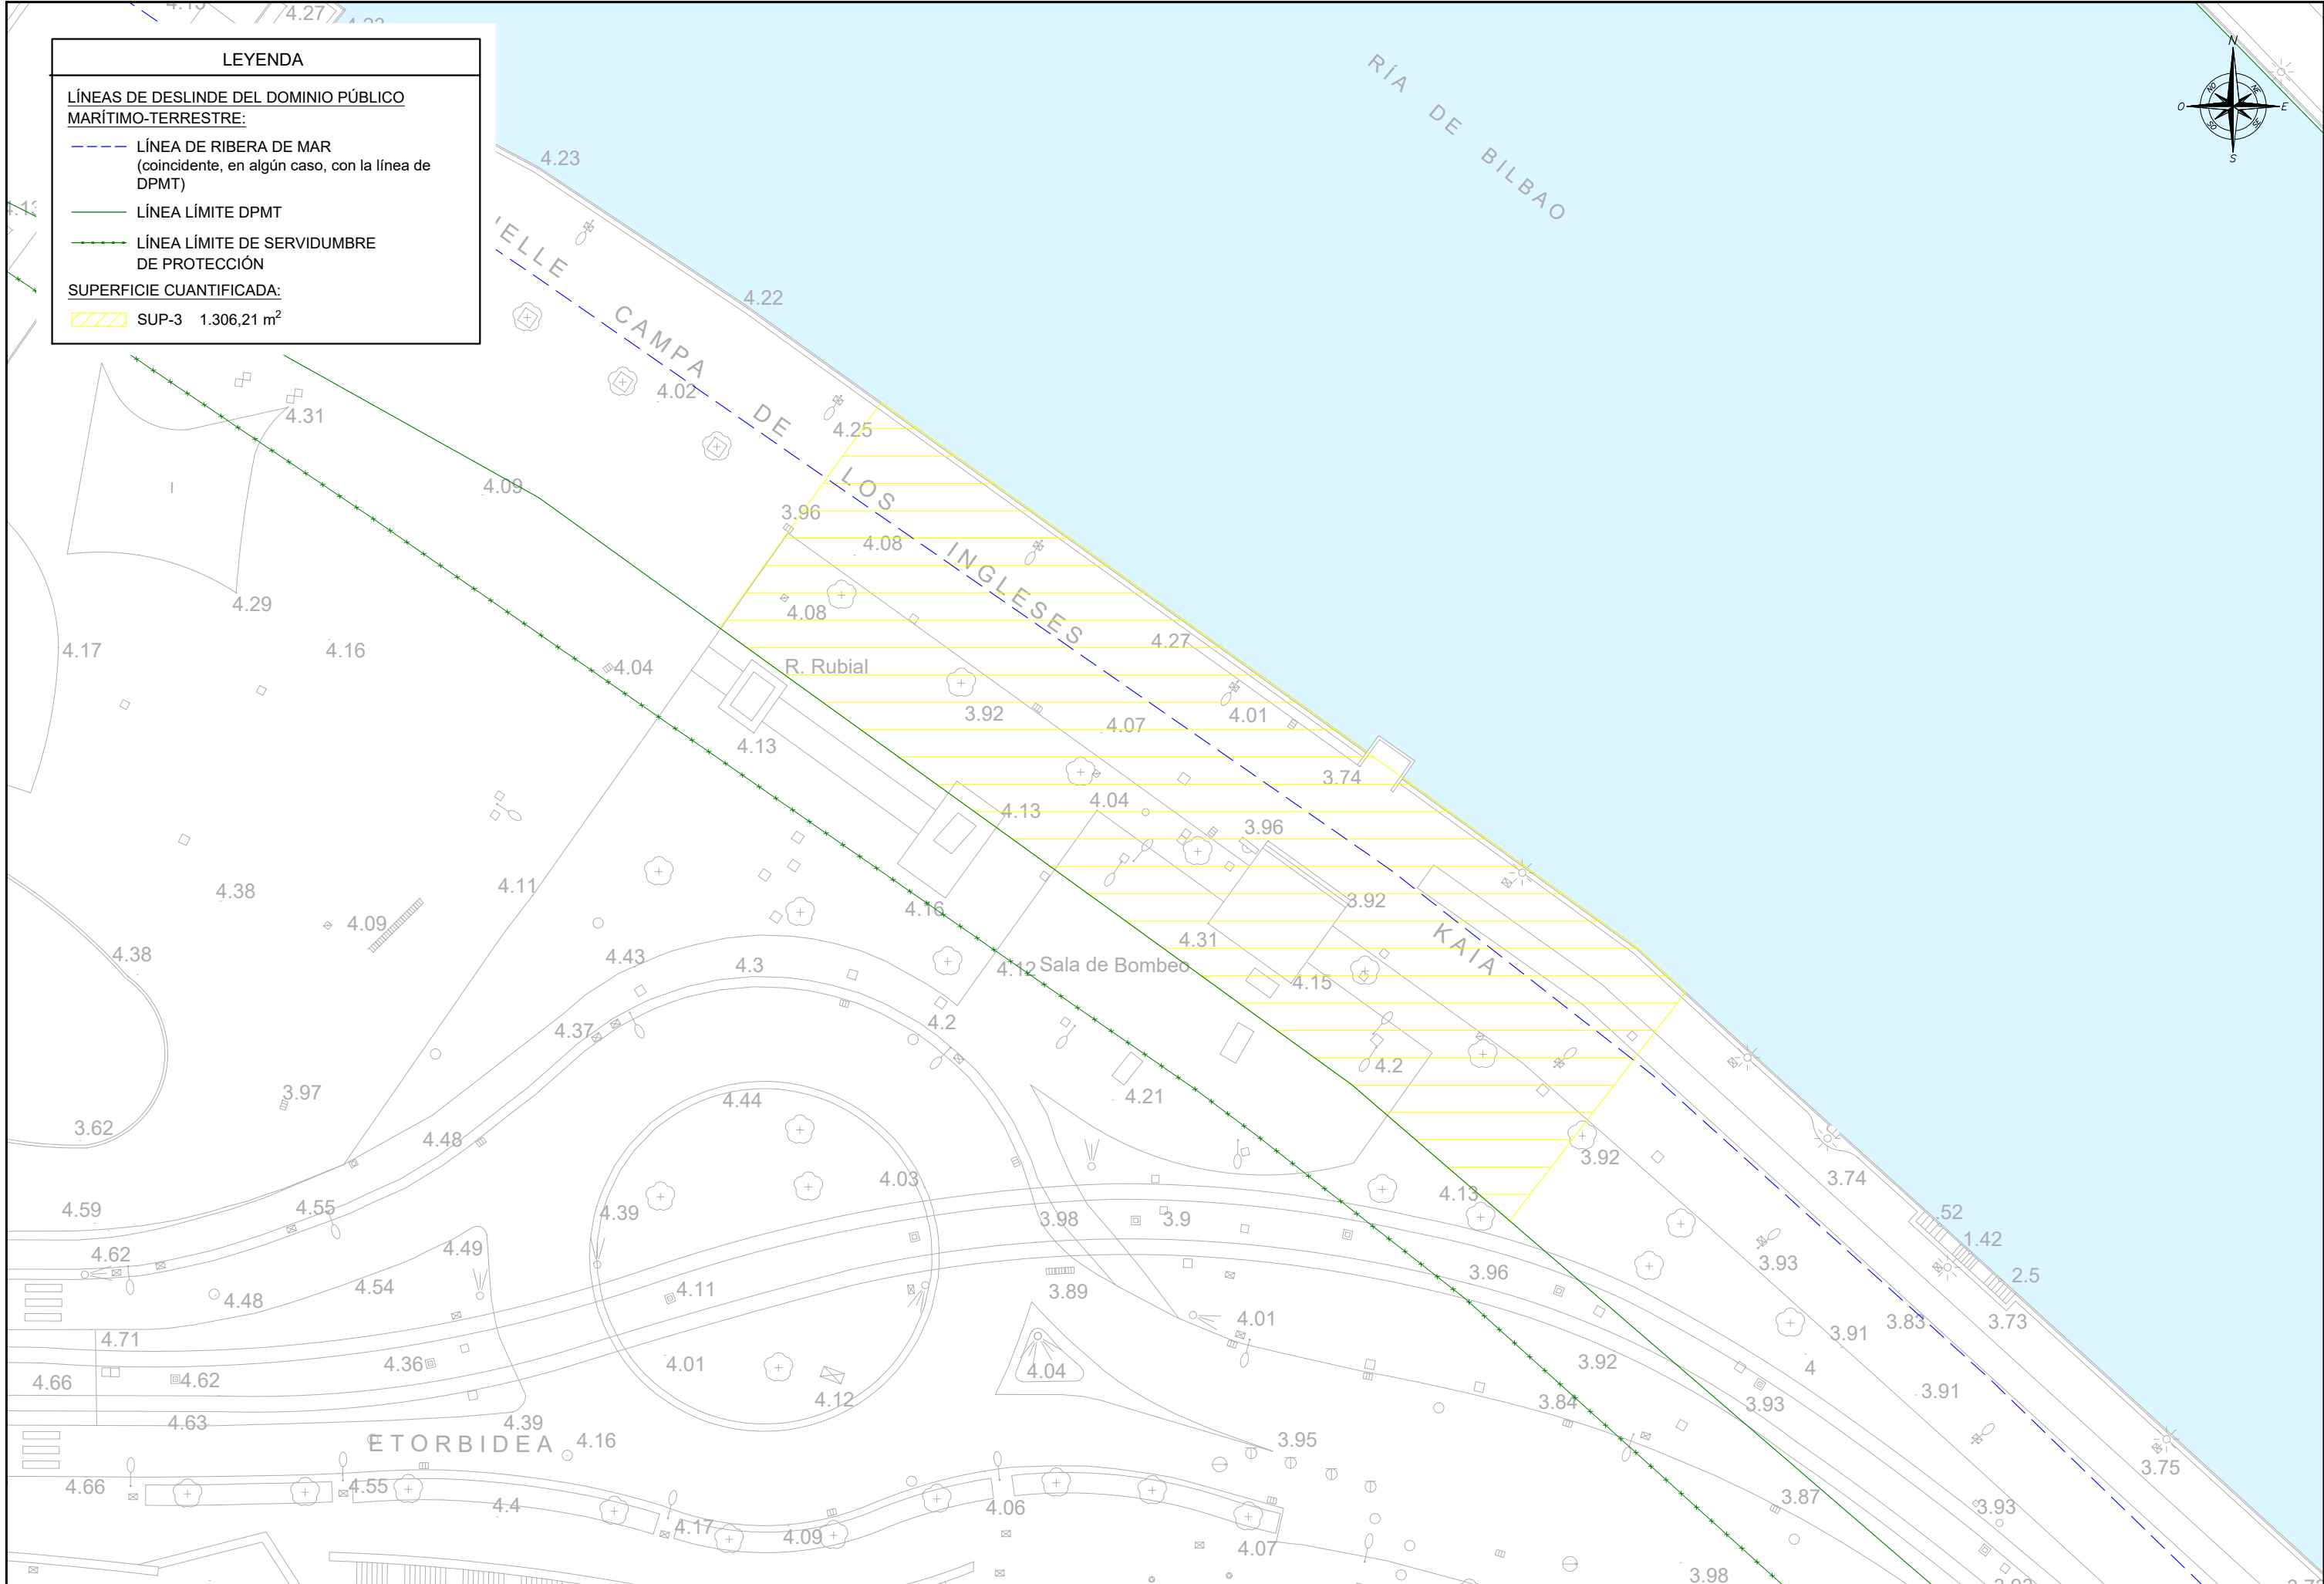

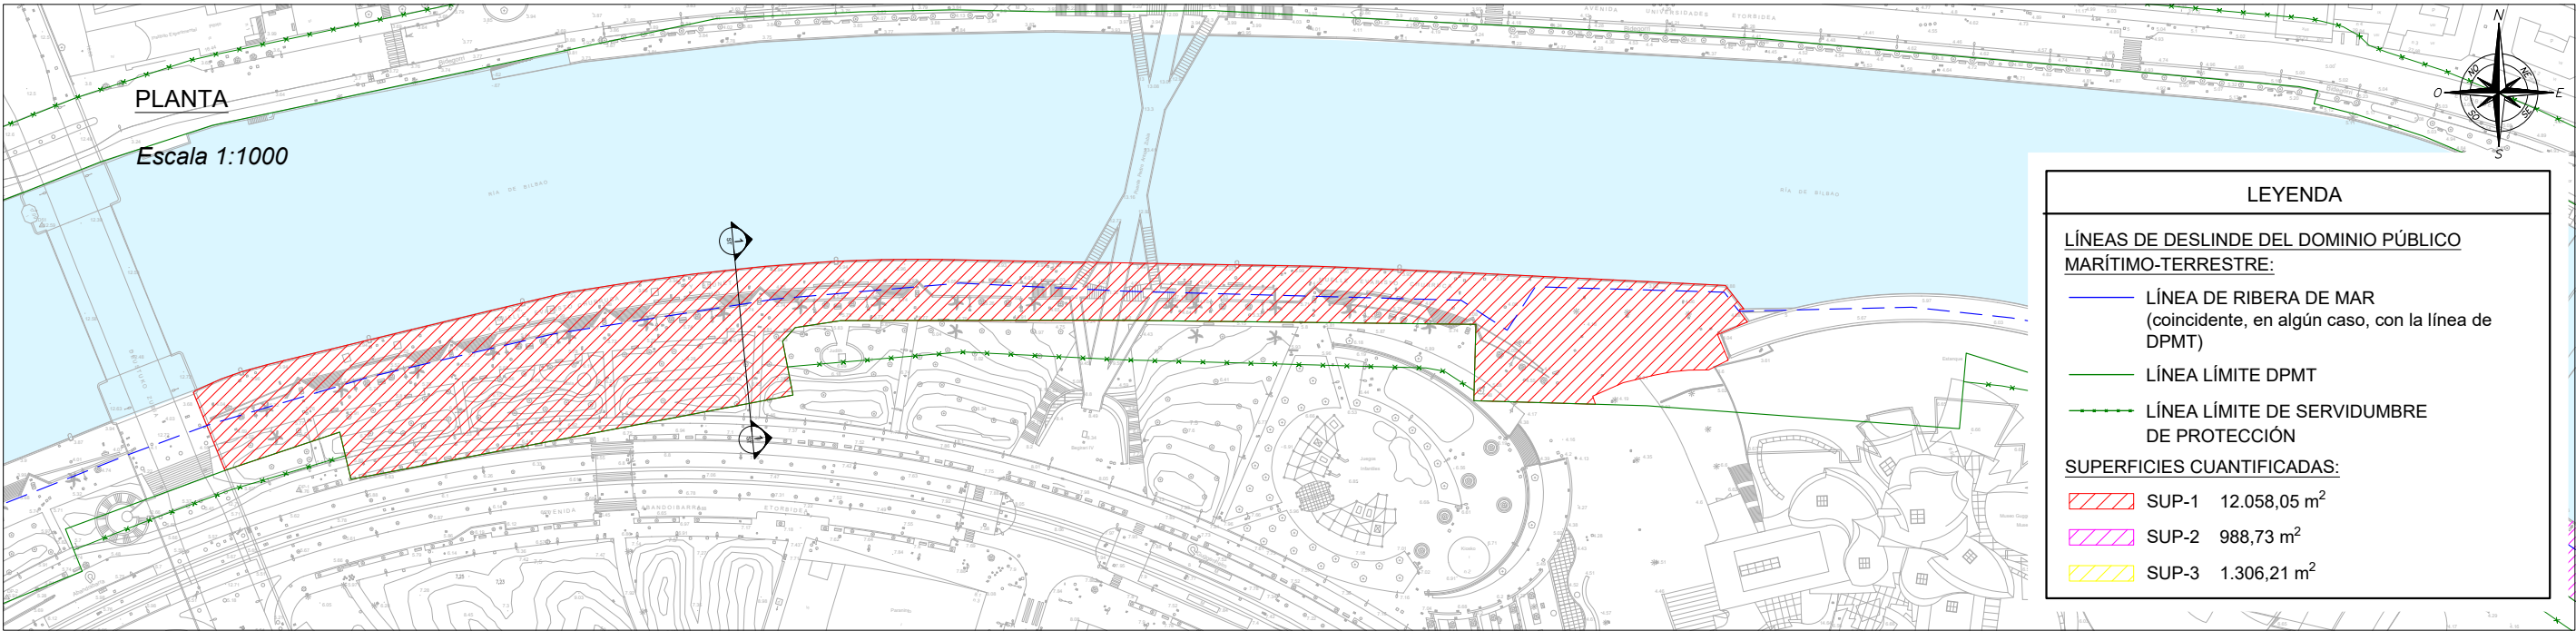


SECCIÓN TIPO

Escala 1:75

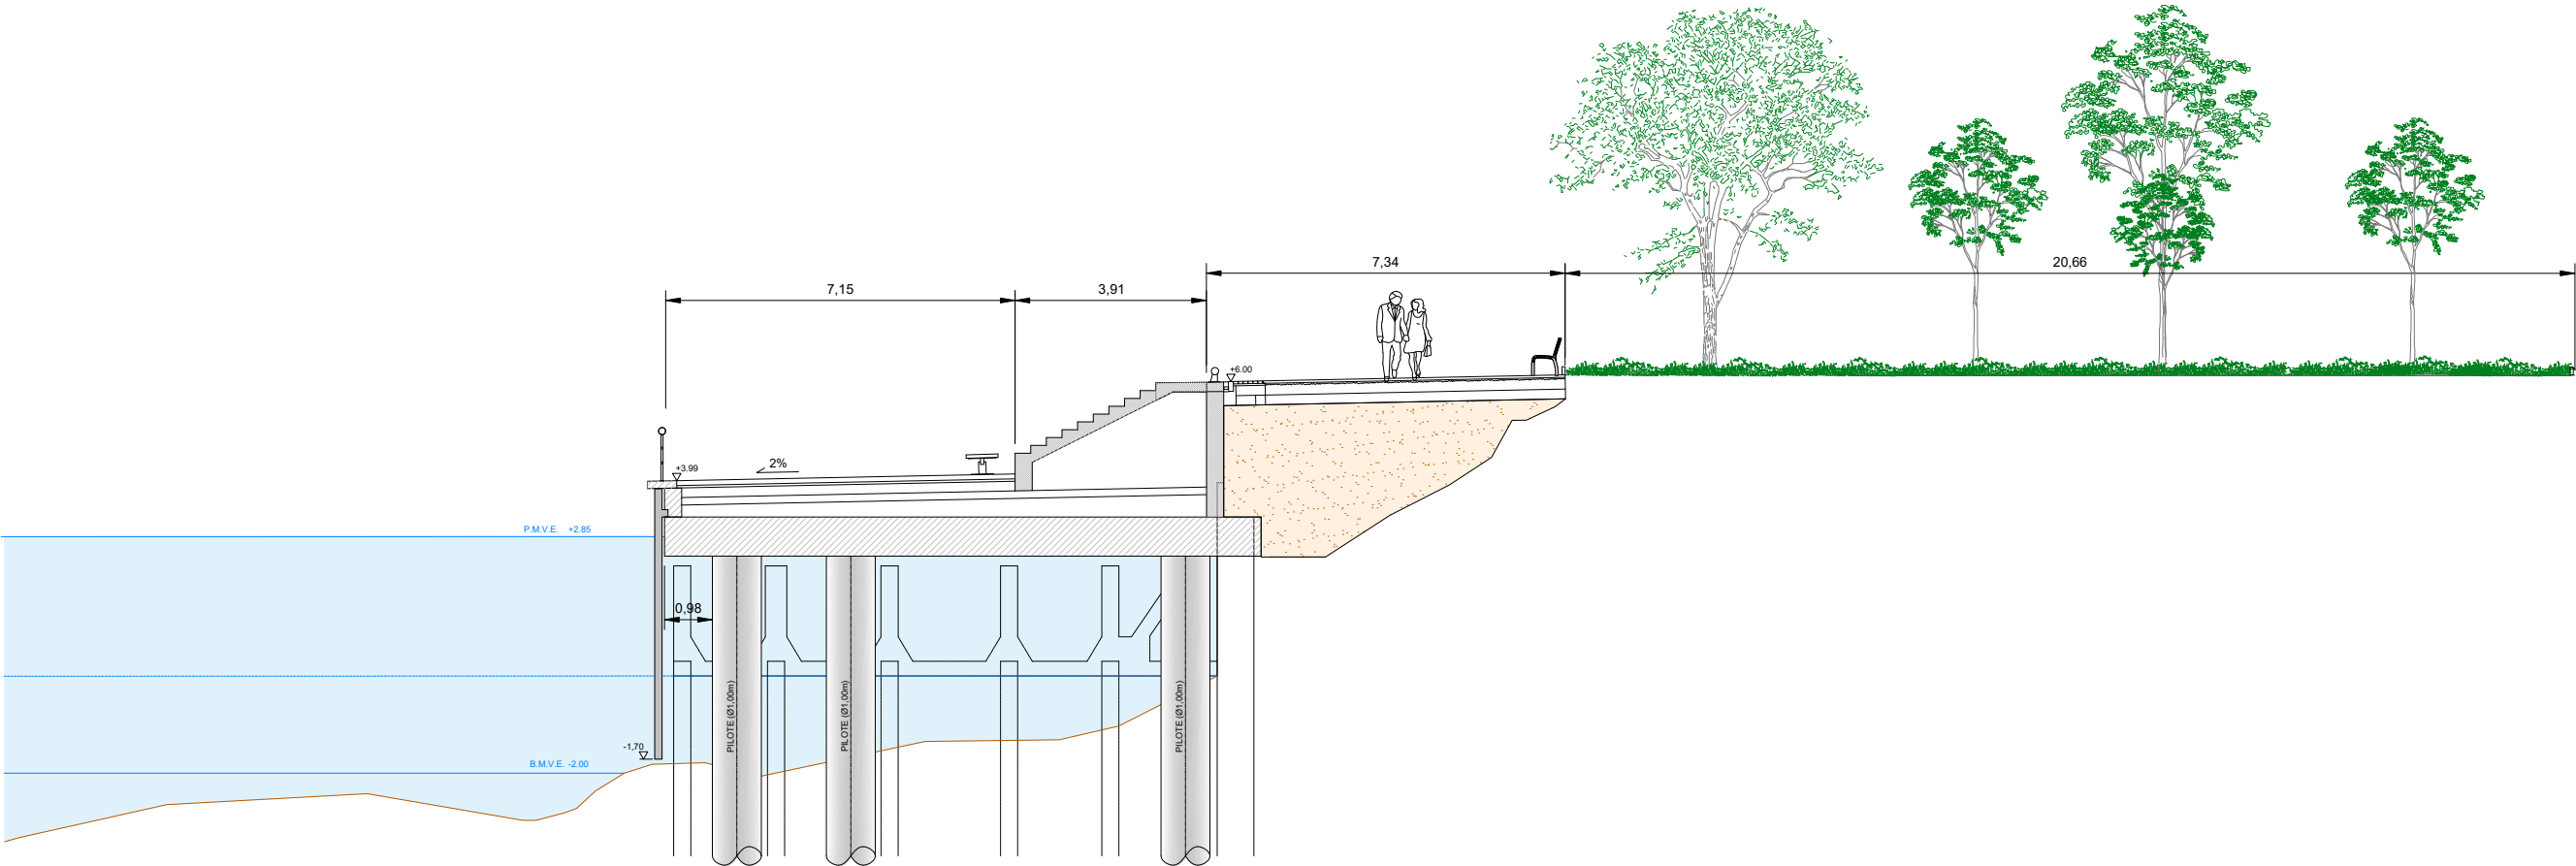

PLANTA

Escala 1:750

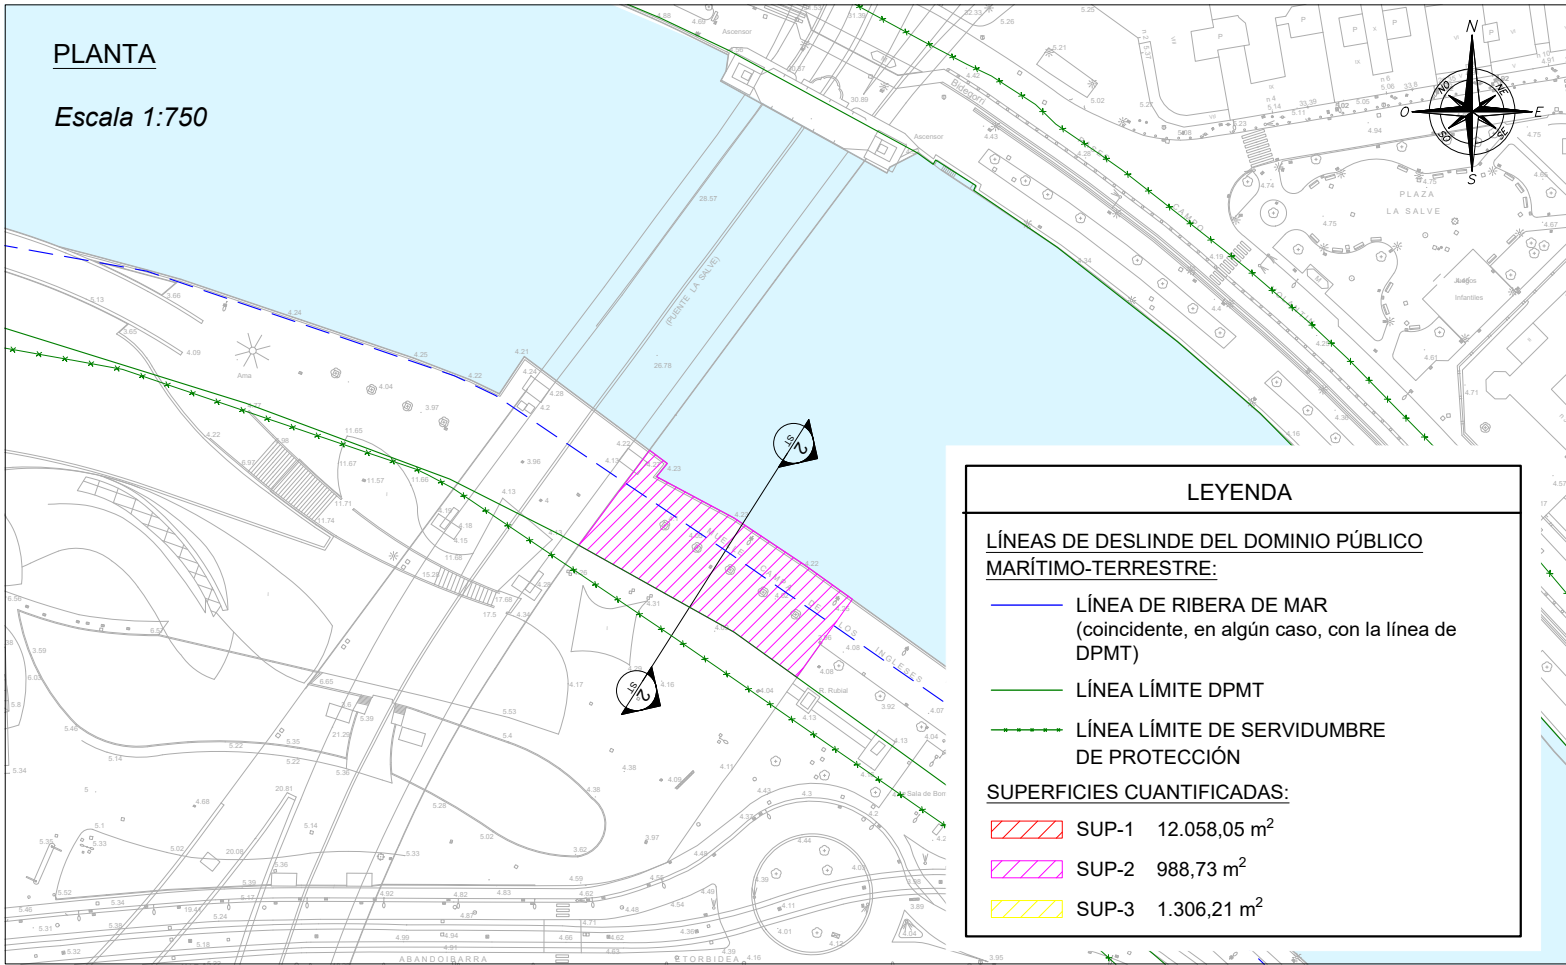

LEYENDA

LÍNEAS DE DESLINDE DEL DOMINIO PÚBLICO MARÍTIMO-TERRESTRE:


- LÍNEA DE RIBERA DE MAR (coincidente, en algún caso, con la línea de DPMT)
- LÍNEA LÍMITE DPMT
- LÍNEA LÍMITE DE SERVIDUMBRE DE PROTECCIÓN


SUPERFICIES CUANTIFICADAS:

SUP-1	12.058,05 m ²
SUP-2	988,73 m ²
SUP-3	1.306,21 m ²

SECCIÓN TIPO

Escala 1:75

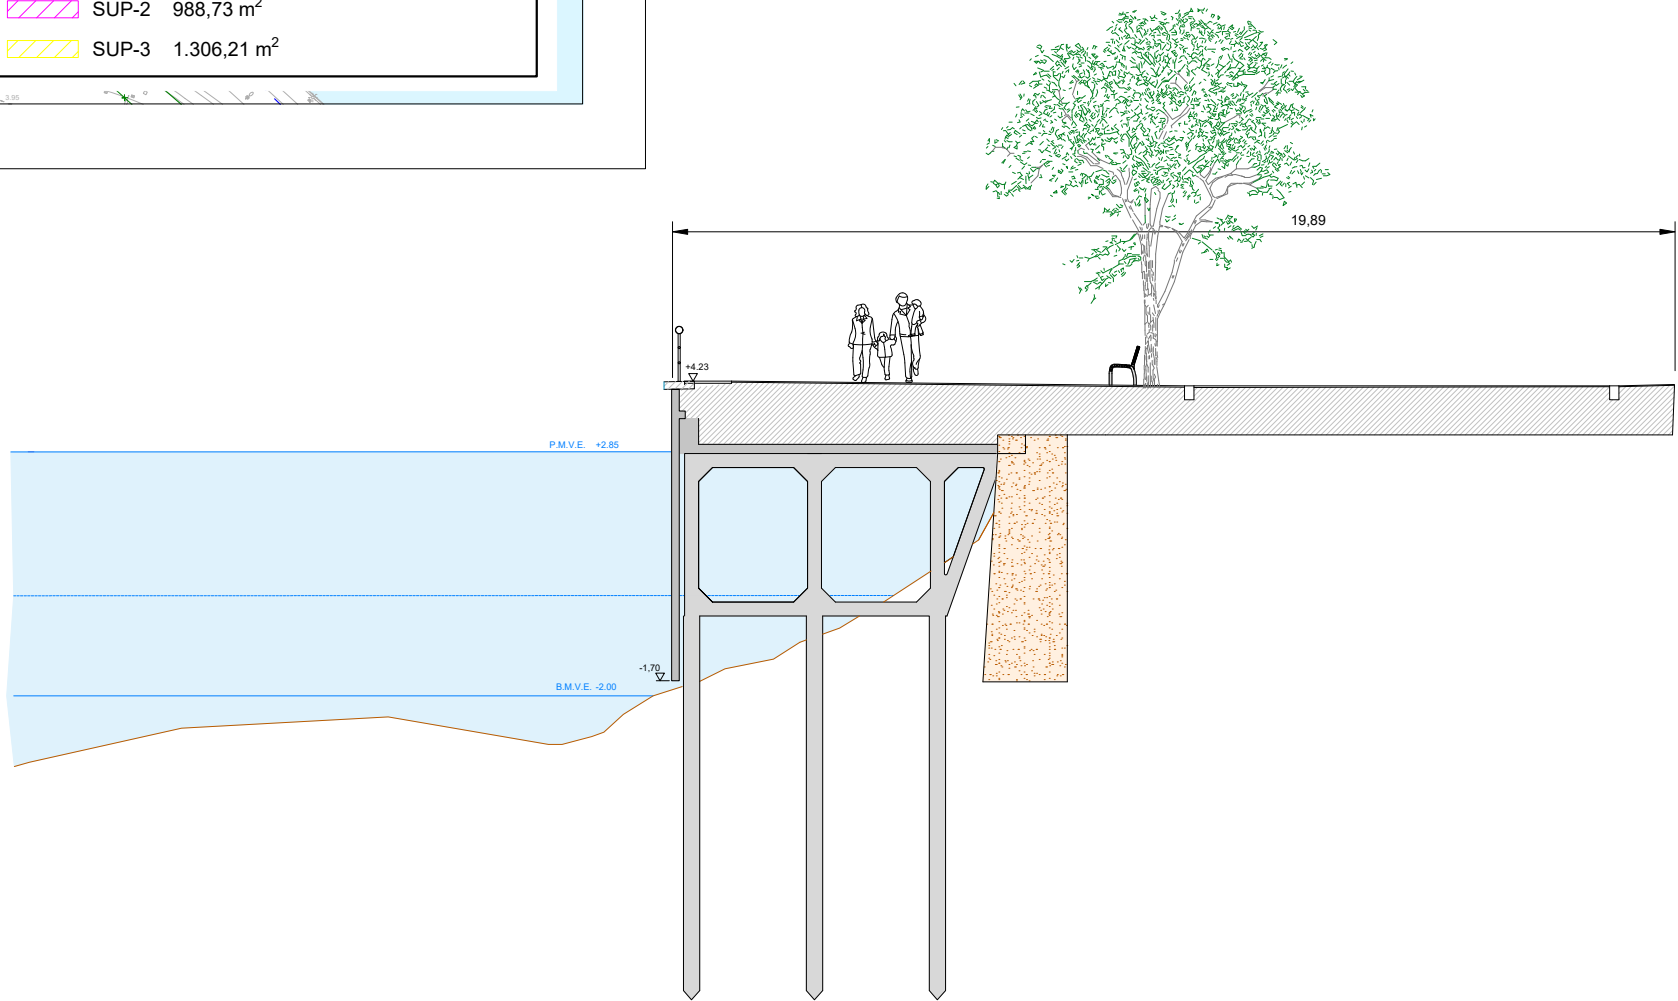

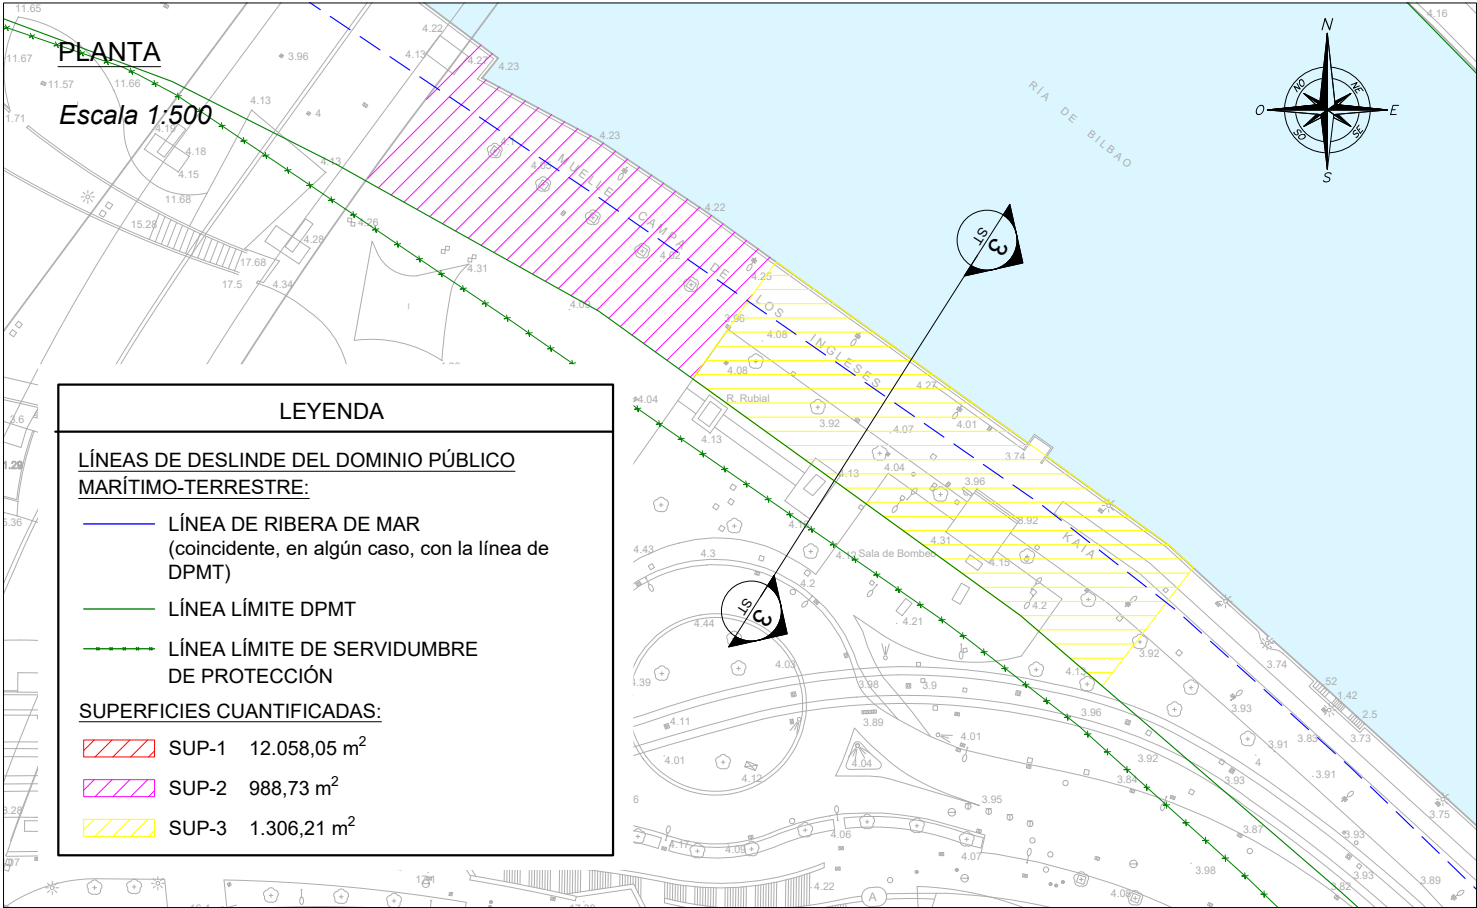

SECCIÓN TIPO
Escala 1:75

