


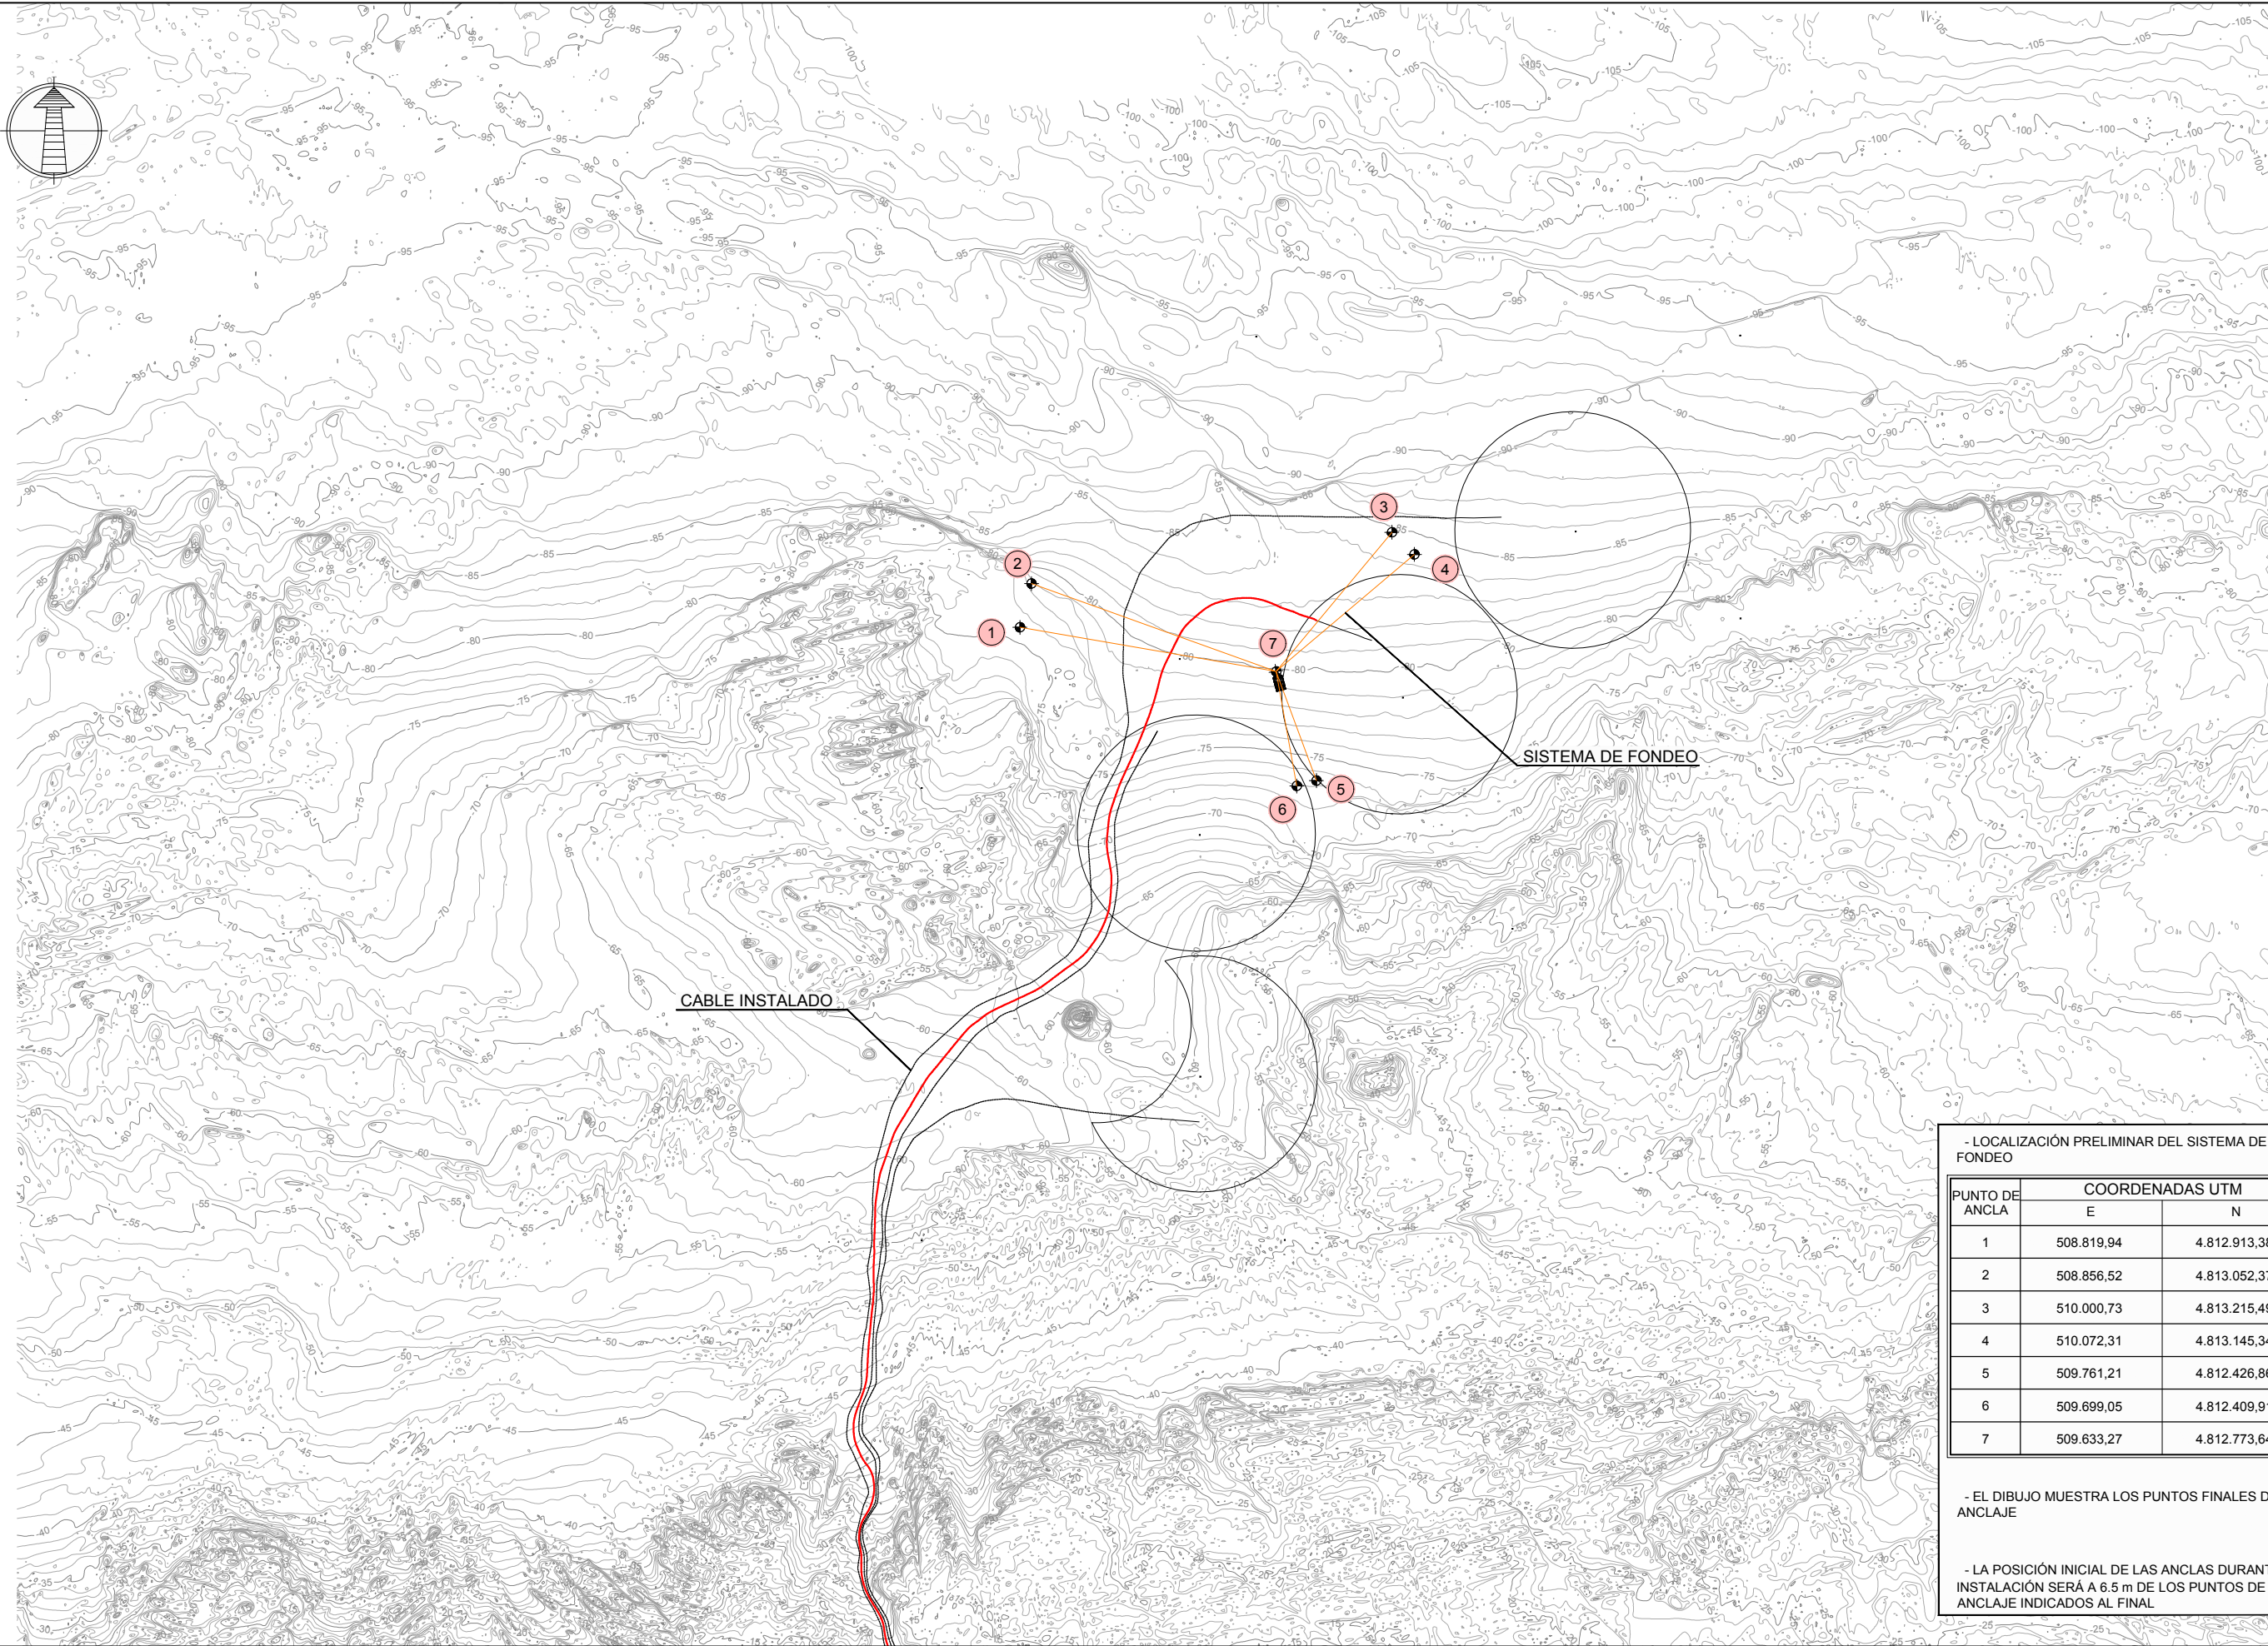

CABLE INSTALADO

SISTEMA DE FONDEO

- LOCALIZACIÓN PRELIMINAR DEL SISTEMA DE FONDEO		
PUNTO DE ANCLA	COORDENADAS UTM	
	E	N
1	508.819,94	4.812.913,38
2	508.856,52	4.813.052,37
3	510.000,73	4.813.215,49
4	510.072,31	4.813.145,34
5	509.761,21	4.812.426,86
6	509.699,05	4.812.409,91
7	509.633,27	4.812.773,64

- EL DIBUJO MUESTRA LOS PUNTOS FINALES DEL ANCLAJE

- LA POSICIÓN INICIAL DE LAS ANCLAS DURANTE LA INSTALACIÓN SERÁ A 6.5 m DE LOS PUNTOS DE ANCLAJE INDICADOS AL FINAL

CODIGO: PS111-SR-PEM-PEJ-P030201-V02.DWG	VER	FECHA	DESCRIPCION	PREPARED	APROBADO
DIBUJO:					
☒ PRELIMINAR					
☐ PROYECTO					
☐ CONSTRUCCION					



PROYECTO DE EJECUCIÓN

Título: DemoSATH

Código: PS111

AUTOR

saitec engineering

Aitor Sanz Ríos (NºCol.:6674)

Firmado: Autor del Proyecto

ESCALA

1:10.000

Númerica Gráfica Original UNE A-1

-100 0 100 200 300 400 500 m

FECHA

MARZO 2021

TÍTULO DE DIBUJO

Título: DESCRIPCIÓN DE LAS INSTALACIONES SISTEMA DE FONDEO

Disciplina: PERMISOS Y AUTORIZACIONES

NOMBRE DE PLANO

PS111-SR-PEM-PEJ-P030201-V02.DWG

Nº PLANO 3.2

Nº HOJA 1/3