



ZONA ADSCRITA ALA C.A.P.V.  
(PUERTOS)  
ACTA Y PLANO DE 19-12-1991

- Ikastaro eremua/Zona de cursos
- Itsasertza/ribera del mar
- Mugatze lerroa/linea de deslinde
- Bide zortasuna/servidumbre tránsito
- Babes zortasuna/servidumbre protección
- Portura atxikituta/adscripción puertos



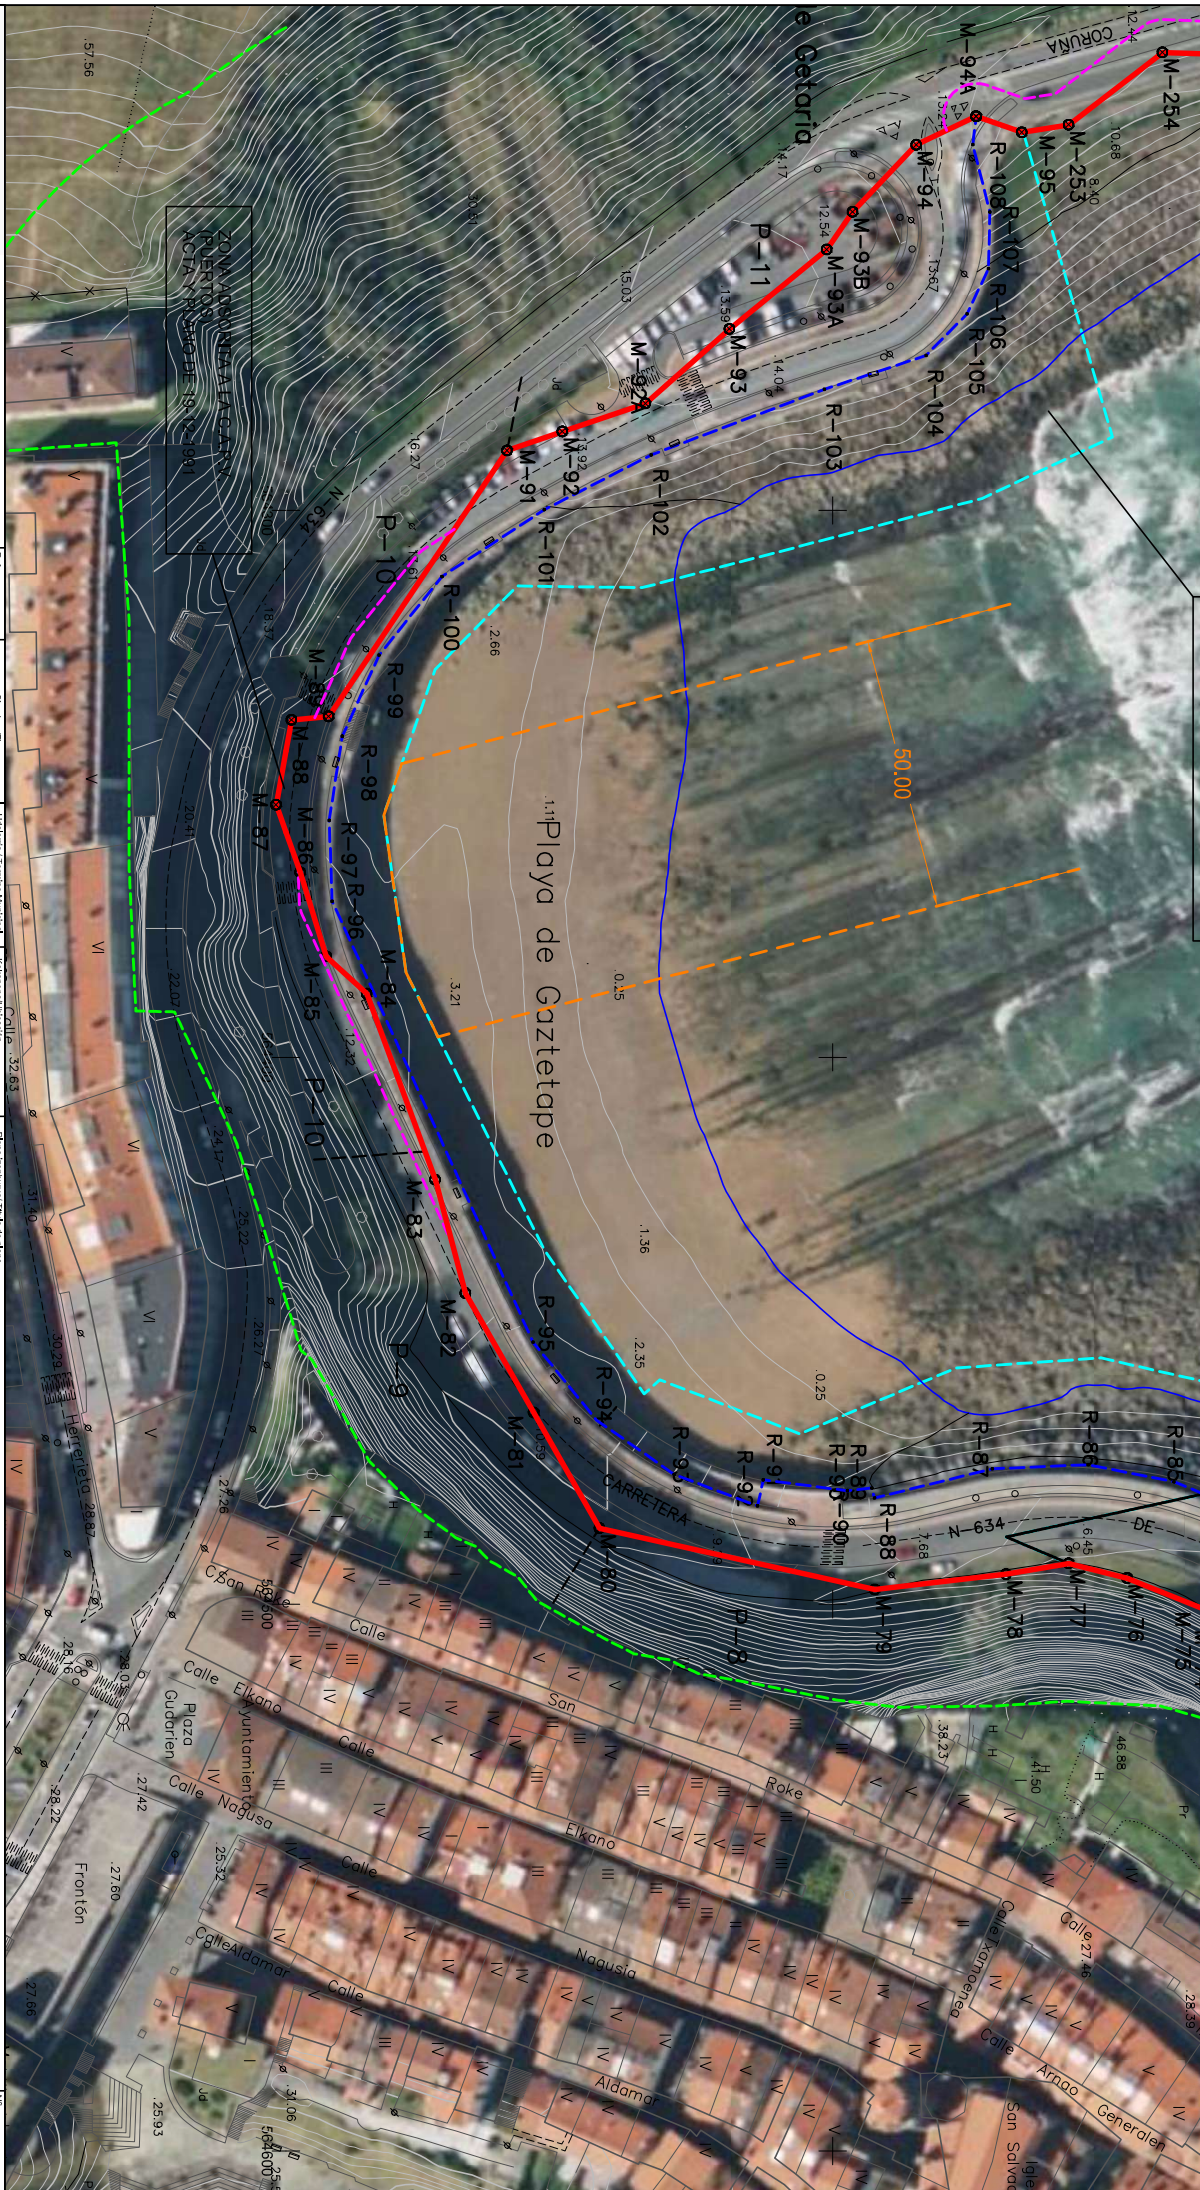

**Getaria**  
HERNAN KANTUA

**HIRIGINTZA SAILA**  
DEPARTAMENTO DE URBANISMO

R/R  
Fecha Data  
26/03/2026

Simulacro/Firma  
Auz. municipal Itxaso Berdugo

Ordinam. / Ordeno Municipal  
GETARIA  
(GIPUZKOA)

Konposatzailea / Compositores  
PLAYA DE GAZTETAPE

Plano berruntze / Plano de reforma  
SURF IKASTARoen EREMUA MUGATZEA  
DELIMITACIÓN DE ZONA DE CURSOS DE SURF

Nº  
1

ESKALA  
1/1000