
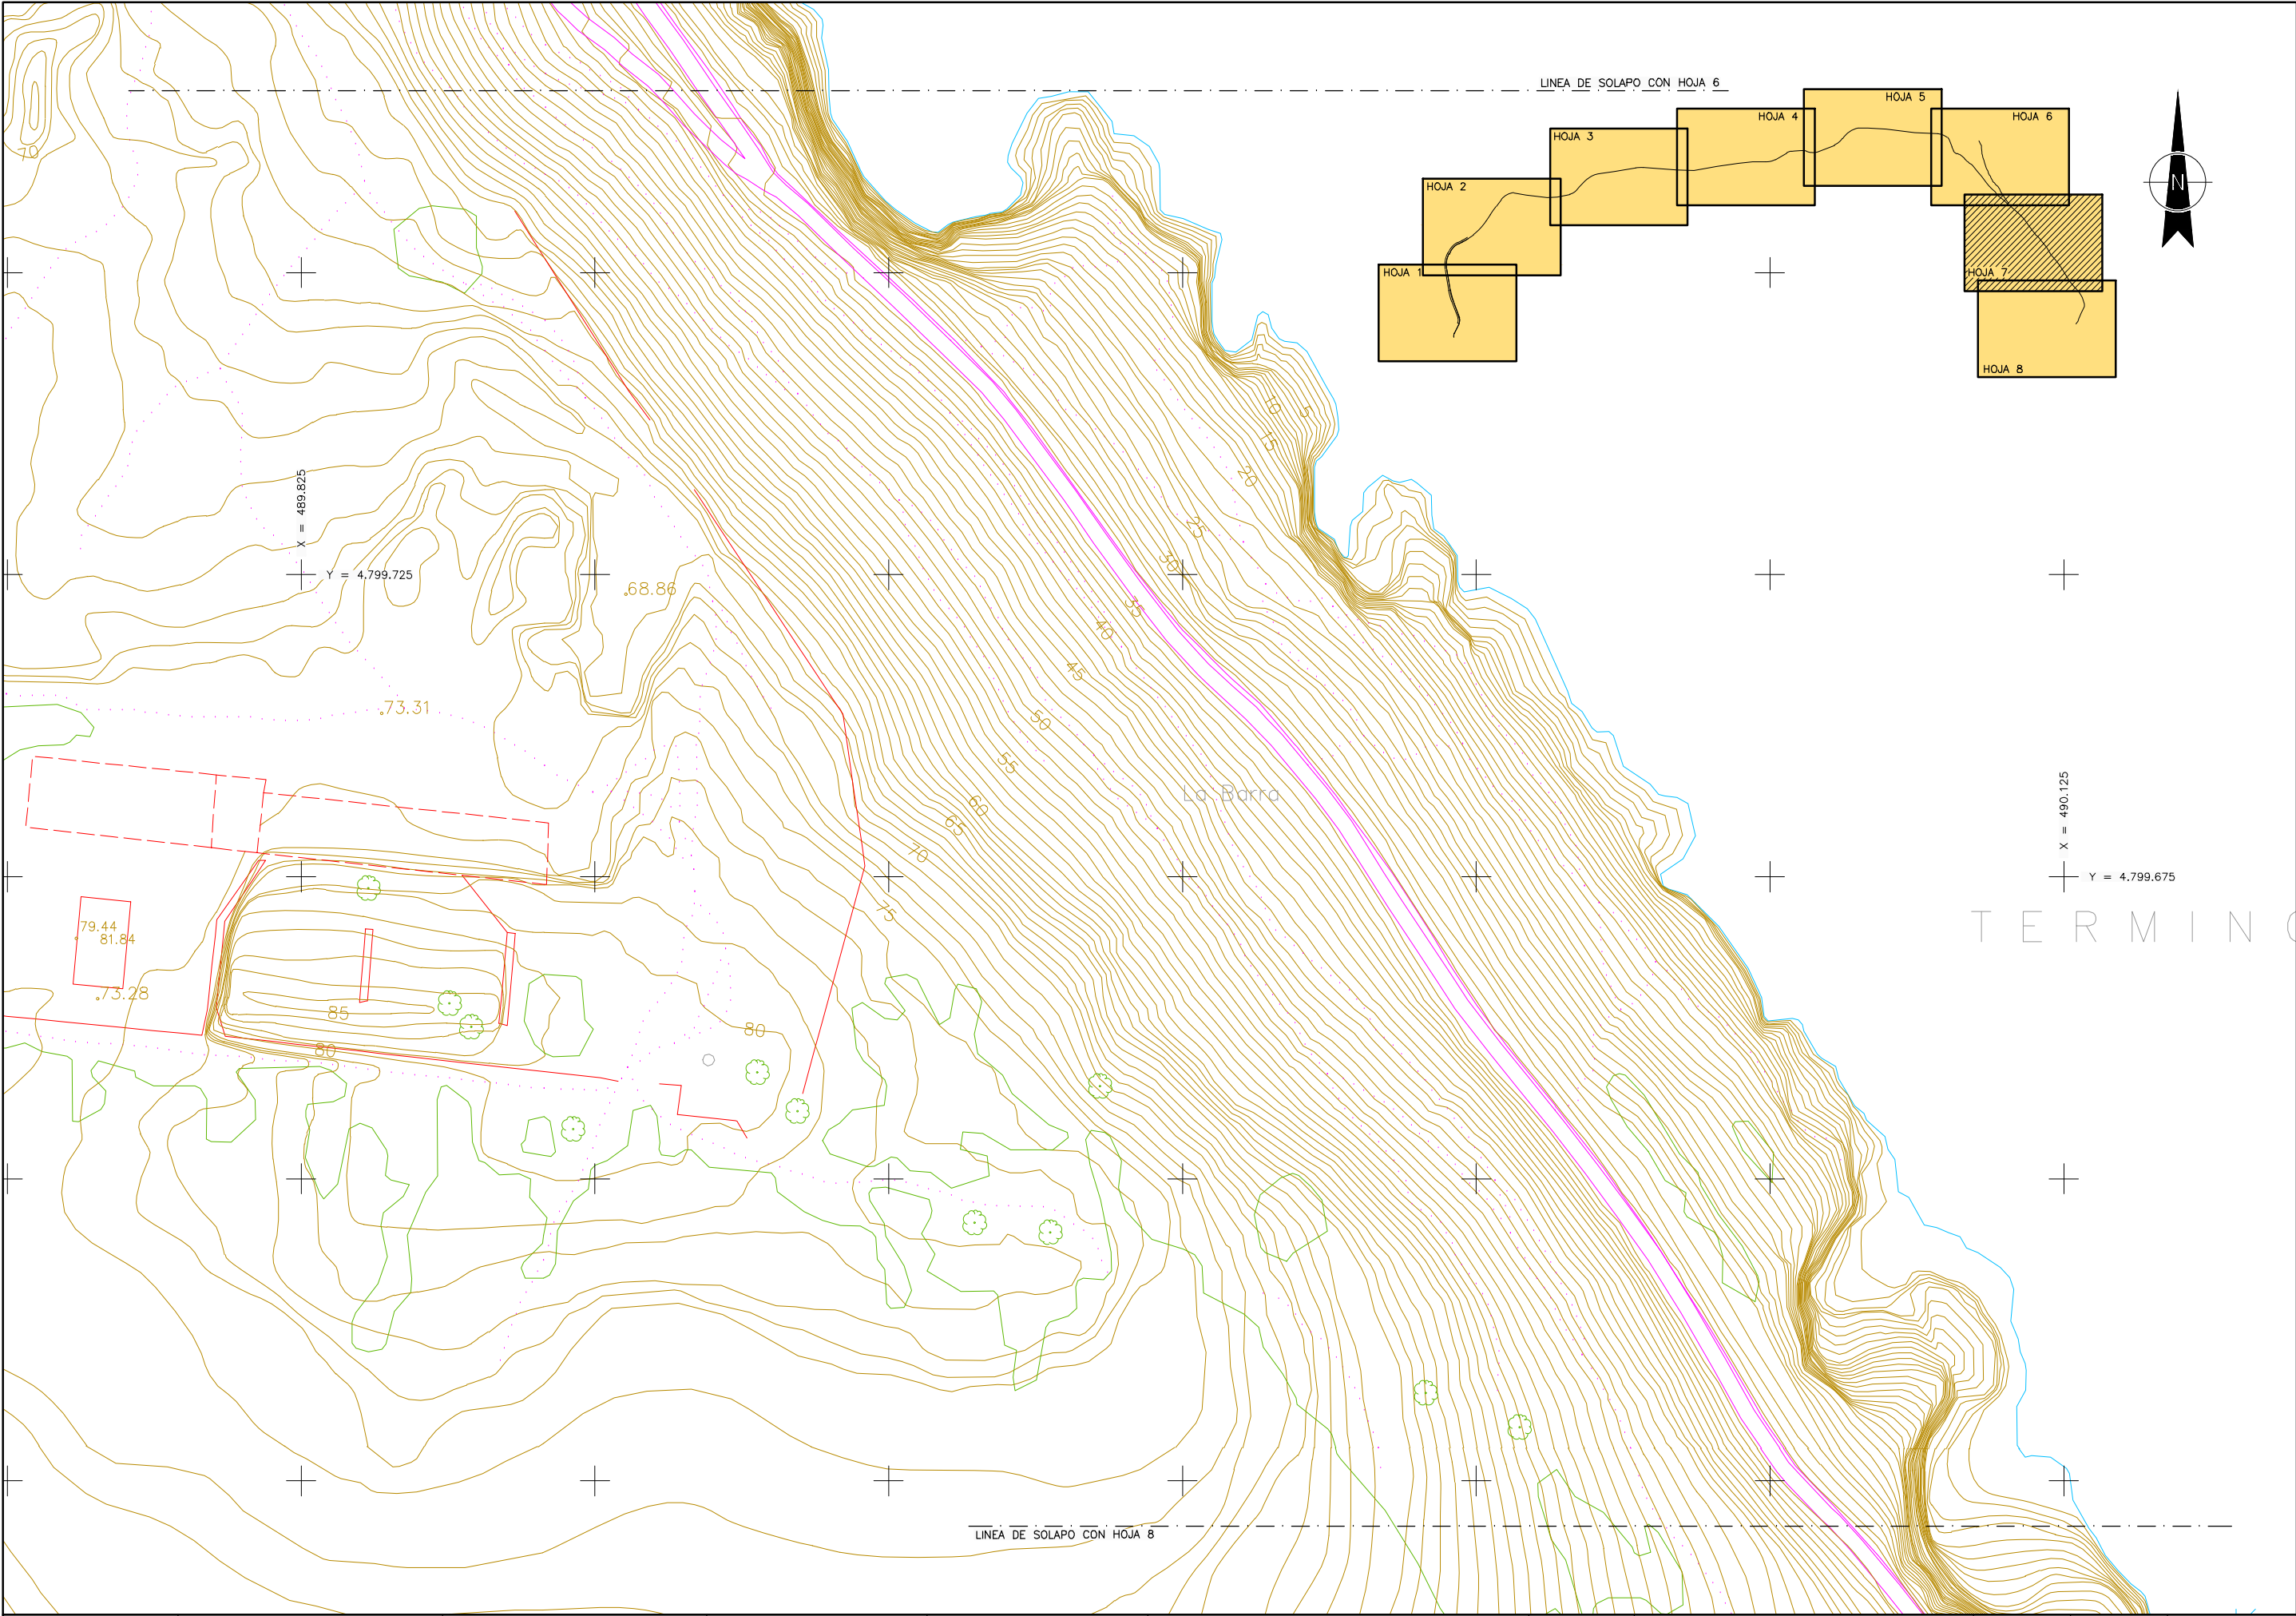


Sinabaila / Firmante: MUSKIZKO UDALA / AYUNTAMIENTO DE MUSKIZ Data: 2025-10-14 09:14:51(UTC) Fecha: 14/10/2025 09:14:51 (UTC)

Dokumentu honen paperazko kopia inprimatua kopia lauduzkoak izan da. / La impresión en papel de este documento tendrá la consideración de copia auténtica. Egiazapen kodea / Código de Verificación: 61236631-1101-4070-0795-60667736049 / Elektroniko sinatutako dokumentua / Documento firmado electrónicamente.

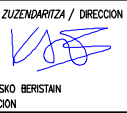

	GARRAIOAK, MUGIKORTASUNA ETA TURISMOA SUSTATZEKO SAILA DEPARTAMENTO DE TRANSPORTES, MOVILIDAD Y TURISMO	MUGIKORTASUN JASANGARRIAREN ZUZENDARITZA NAGUSIA DIRECCION GENERAL DE MOVILIDAD SOSTENIBLE	AHOLKULARIA / CONSULTOR  MANUEL CASTRO LUENGO COLEGADO Nº: 25.352	EGITAMUAREN ZUZENDARITZA / DIRECCION DEL PROYECTO  KARLOS BELASKO BERISTAIN JEFE DE SECCION	EGITAMUAREN TITULUA / TITULO DEL PROYECTO PROYECTO DE OBRAS DE MEJORA DE LA VIA VERDE MONTES DE HIERRO – A SU PASO POR ITSASLUR	GAUZA CLAVE	IZENBURUA DESIGNACION	PLANTAS SITUACION ACTUAL HOJA-7	ESKALA (K) ESCALA (S) 1/500 ORIGINAL EN A1	Z ^{HO} / N° 3.1	8 TK 7 ORRA HOJA 7 DE 8
						DATA FECHA OCTUBRE 2024					


Sinabaila / Firmante: MUSKIZKO UDALA / AYUNTAMIENTO DE MUSKIZ Data: 2025-10-14 09:14:51(UTC) Fecha: 14/10/2025 09:14:51 (UTC)
Dokumentu honen paperazko kopia inprimatua kopia lauduzkoak izan da. / La impresión en papel de este documento tendrá la consideración de copia auténtica.
Egiaztapen Kodea / Código de Verificación: 61936631-1100-4070-0795-8686773609 / Elektronikoki sinatutako dokumentua / Documento firmado electrónicamente.




 Bizkaia <i>foru alandua</i> <i>diputación foral</i>	GARRAIOAK, MUGIKORTASUNA ETA TURISMOA SUSTATZEKO SAILA DEPARTAMENTO DE TRANSPORTES, MOVILIDAD Y TURISMO	MUGIKORTASUN JASANGARRIAREN ZUZENDARITZA NAGUSIA DIRECCION GENERAL DE MOVILIDAD SOSTENIBLE	AHOLKULARIA / CONSULTOR  MANUEL CASTRO LUENGOS COLEGADO Nº: 26.352	EGITAMUAREN ZUZENDARITZA / DIRECCION DEL PROYECTO  KARLOS BELASKO BERISTAIN JEFE DE SECCION	EGITAMUAREN TITULUA / TITULO DEL PROYECTO PROYECTO DE OBRAS DE MEJORA DE LA VIA VERDE MONTES DE HIERRO – A SU PASO POR ITSASLUR	GAUZA CLAVE	ZENDURA DESIGNACION	PLANTAS PLANTA ORTOFOTO HOJA–1	ESKALA (K) ESCALA (S) 1/500 ORIGINAL EN A1	Z ^{ha} / N° 3.2	8. TK. 1. ORRA HOJA 1 DE 8
						DATA FECHA OCTUBRE 2024					


Sinabaila / Firmante: MUSKIZKO UDALA / AYUNTAMIENTO DE MUSKIZ Data: 2025-10-14 09:14:51(UTC) Fecha: 14/10/2025 09:14:51 (UTC)
Documentu honen paperazko kopia inprimatua kopia laudatuzat hartu da. / La impresión en papel de este documento tendrá la consideración de copia auténtica.
Egiaztapen Kodea / Código de Verificación: 61236631-1100-4070-0795-8686773609 / Elektronikoki sinatutako dokumentua / Documento firmado electrónicamente.

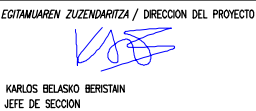


	GARRAIOAK, MUGIKORTASUNA ETA TURISMOA SUSTATZEKO SAILA DEPARTAMENTO DE TRANSPORTES, MOVILIDAD Y TURISMO	MUGIKORTASUN JASANGARRIAREN ZUZENDARITZA NAGUSIA DIRECCION GENERAL DE MOVILIDAD SOSTENIBLE	AHOLKULARIA / CONSULTOR  MANUEL CASTRO LUENGO COLEGADO Nº: 25.352	EGITAMUAREN ZUZENDARITZA / DIRECCION DEL PROYECTO  KARLOS BELASKO BERISTAIN JEFE DE SECCION	EGITAMUAREN TITULUA / TITULO DEL PROYECTO PROYECTO DE OBRAS DE MEJORA DE LA VIA VERDE MONTES DE HIERRO – A SU PASO POR ITSASLUR	GAINDA CLAVE	IZENDURA DESIGNACION	PLANTAS PLANTA ORTOFOTO HOJA-2	ESKALA (K) ESCALA (S) 1/500 ORIGINAL EN A1	Z ^{HO} / N° 3.2	8 TK 2 ORRA HOJA 2 DE 8
						DATA FECHA OCTUBRE 2024					

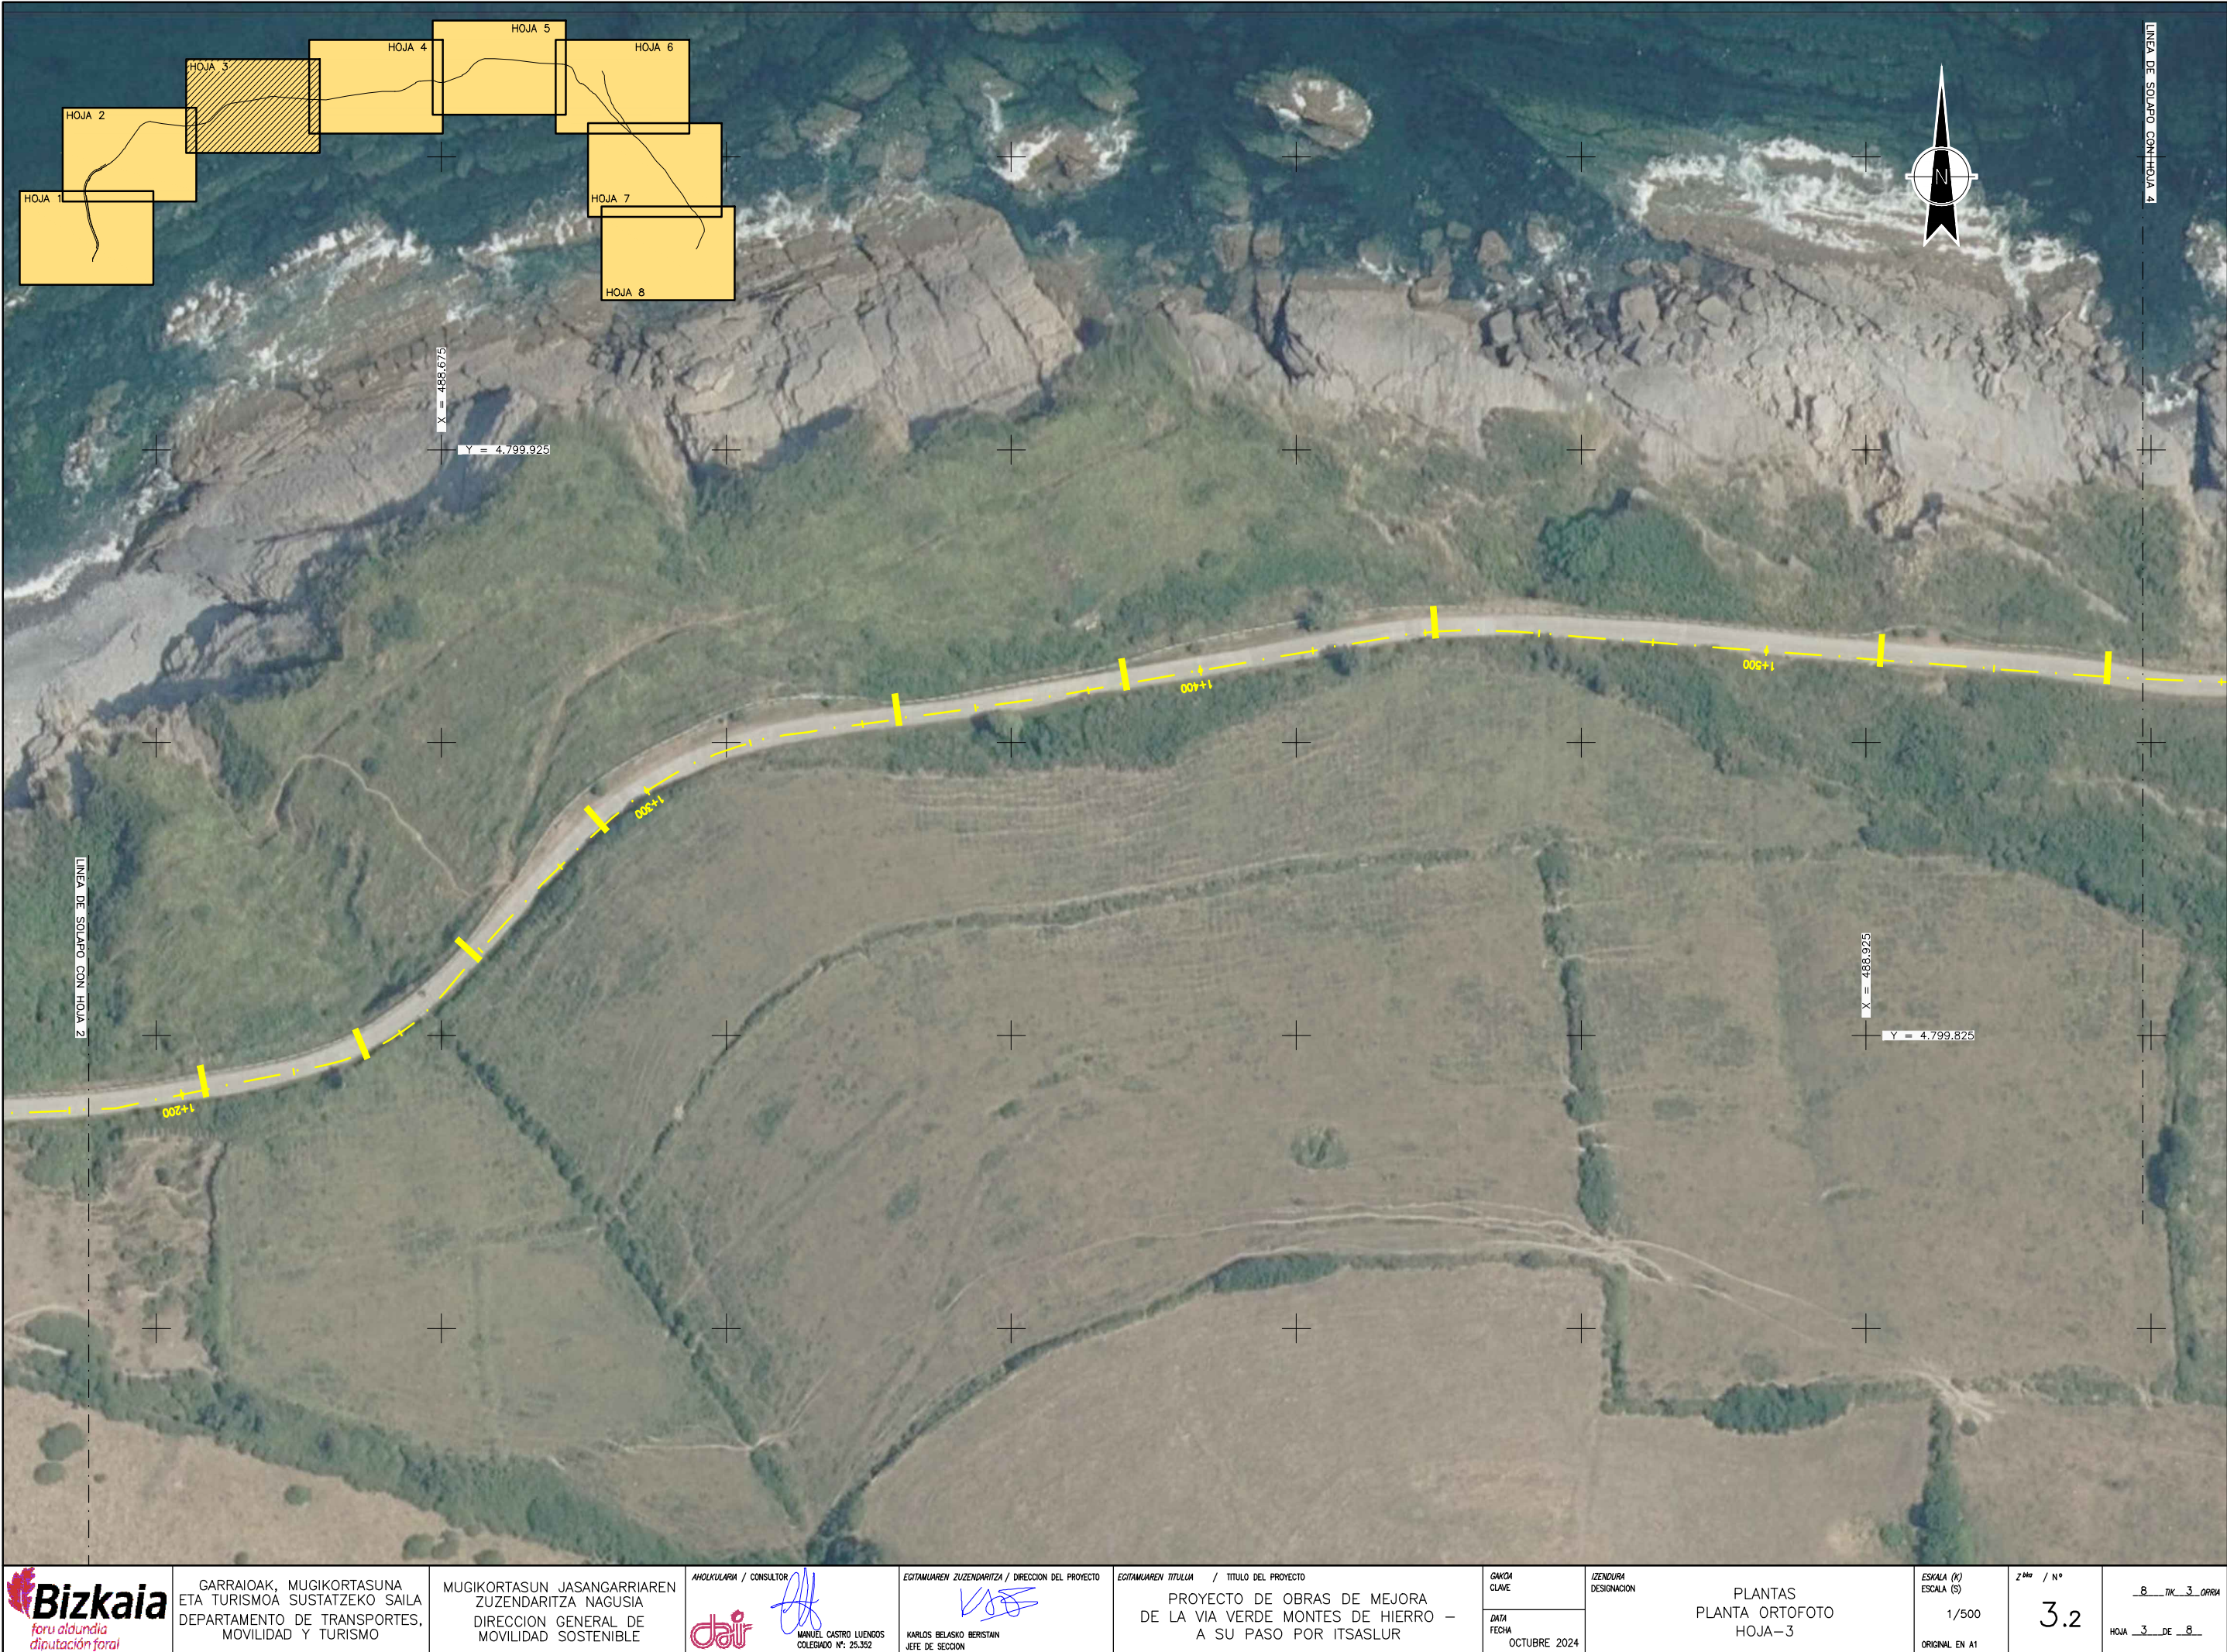


	GARRAIOAK, MUGIKORTASUNA ETA TURISMOA SUSTATZEKO SAILA DEPARTAMENTO DE TRANSPORTES, MOVILIDAD Y TURISMO	MUGIKORTASUN JASANGARRIAREN ZUZENDARITZA NAGUSIA DIRECCION GENERAL DE MOVILIDAD SOSTENIBLE	AHOLKULARIA / CONSULTOR  MANUEL CASTRO LUENGO COLEGADO Nº: 25.352	EGITAMUAREN ZUZENDARITZA / DIRECCION DEL PROYECTO  KARLOS BELASKO BERISTAIN JEFE DE SECCION	EGITAMUAREN TITULUA / TITULO DEL PROYECTO PROYECTO DE OBRAS DE MEJORA DE LA VIA VERDE MONTES DE HIERRO – A SU PASO POR ITSASLUR	GAINDA CLAVE	IZENDURA DESIGNACION PLANTAS PLANTA ORTOFOTO HOJA–3	ESKALA (K) ESCALA (S) 1/500 ORIGINAL EN A1	Z ^{HO} / N° 3.2	8_TIK_3_ORRA HOJA 3 DE 8
						DATA FECHA OCTUBRE 2024				

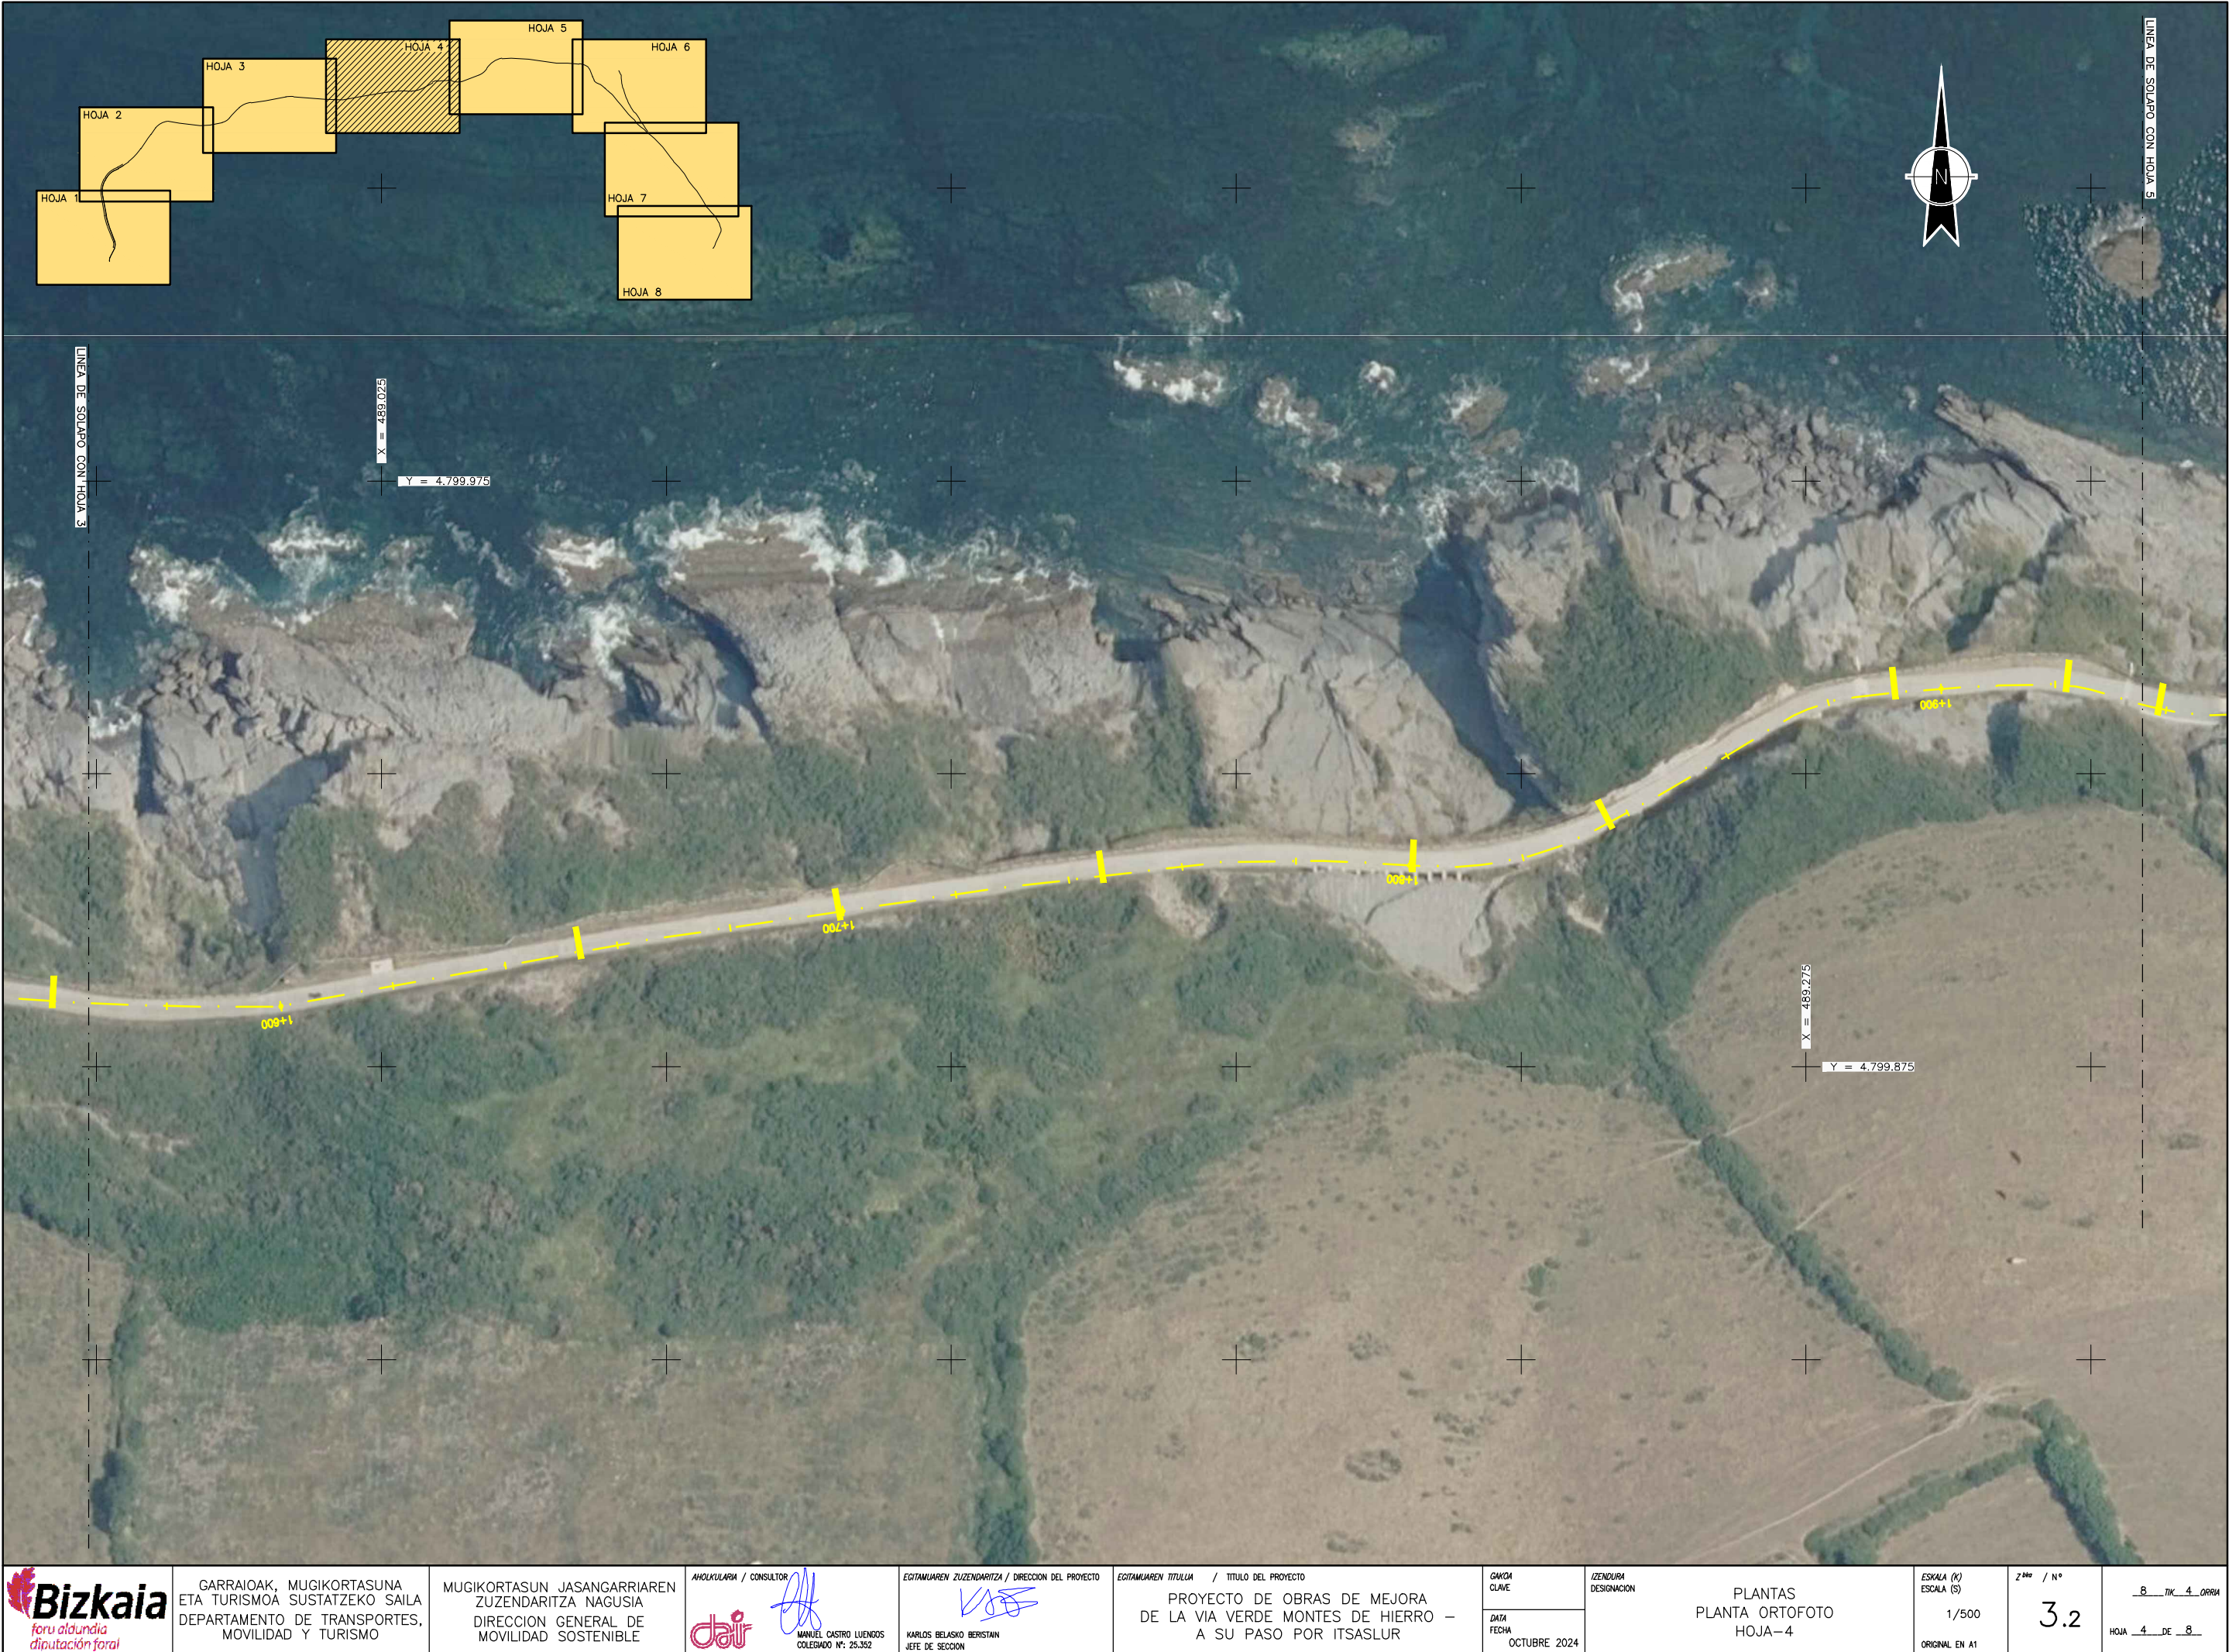


	GARRAIOAK, MUGIKORTASUNA ETA TURISMOA SUSTATZEKO SAILA DEPARTAMENTO DE TRANSPORTES, MOVILIDAD Y TURISMO	MUGIKORTASUN JASANGARRIAREN ZUZENDARITZA NAGUSIA DIRECCION GENERAL DE MOVILIDAD SOSTENIBLE	AHOLKULARIA / CONSULTOR  MANUEL CASTRO LUENGO COLEGADO Nº: 25.352	EGITAMUAREN ZUZENDARITZA / DIRECCION DEL PROYECTO  KARLOS BELASKO BERISTAIN JEFE DE SECCION	EGITAMUAREN TITULUA / TITULO DEL PROYECTO PROYECTO DE OBRAS DE MEJORA DE LA VIA VERDE MONTES DE HIERRO – A SU PASO POR ITSASLUR	GAINDA CLAVE	IZENDURA DESIGNACION	PLANTAS PLANTA ORTOFOTO HOJA-4	ESKALA (K) ESCALA (S) 1/500 ORIGINAL EN A1	Z ^{HO} / N° 3.2	8. TK. 4. ORRA HOJA 4 DE 8
						DATA FECHA OCTUBRE 2024					

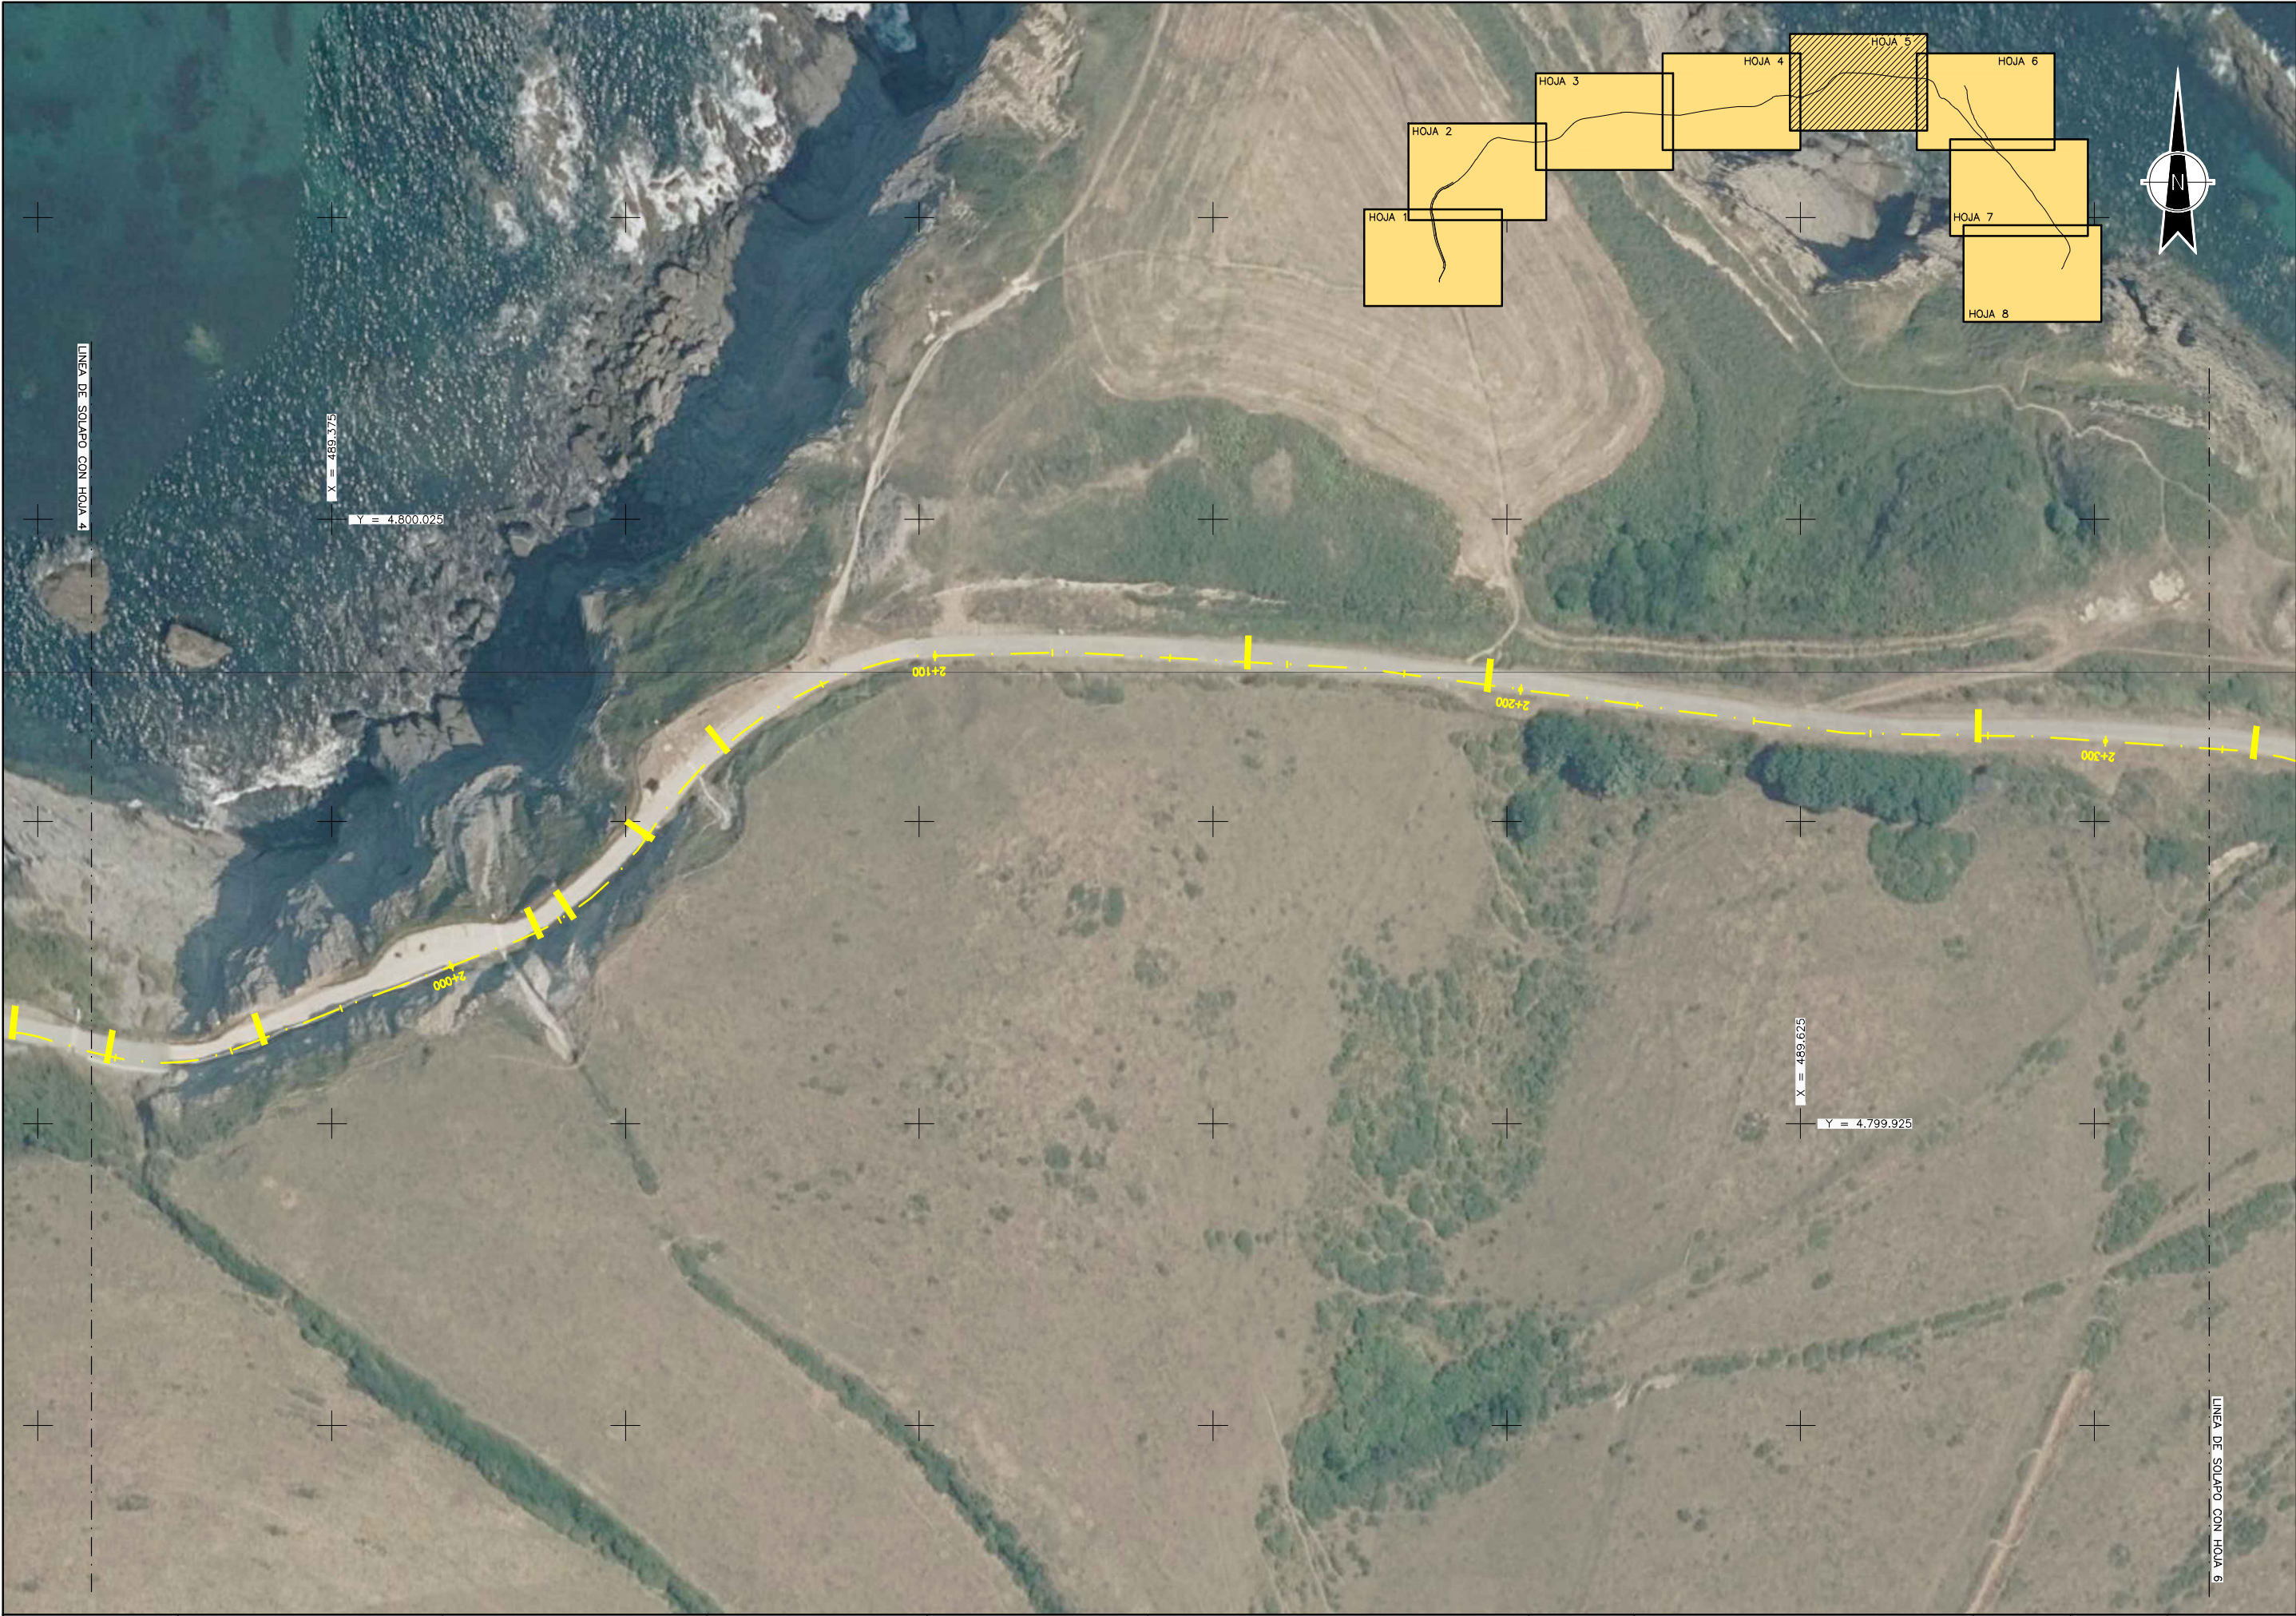


	GARRAIOAK, MUGIKORTASUNA ETA TURISMOA SUSTATZEKO SAILA DEPARTAMENTO DE TRANSPORTES, MOVILIDAD Y TURISMO	MUGIKORTASUN JASANGARRIAREN ZUZENDARITZA NAGUSIA DIRECCION GENERAL DE MOVILIDAD SOSTENIBLE	AHOLKULARIA / CONSULTOR  MANUEL CASTRO LUENGO COLEGADO Nº: 26.352	EGITAMUAREN ZUZENDARITZA / DIRECCION DEL PROYECTO  KARLOS BELASKO BERISTAIN JEFE DE SECCION	EGITAMUAREN TITULUA / TITULO DEL PROYECTO PROYECTO DE OBRAS DE MEJORA DE LA VIA VERDE MONTES DE HIERRO – A SU PASO POR ITSASLUR	GAUZA CLAVE	IZENDURA DESIGNACION	PLANTAS PLANTA ORTOFOTO HOJA-5	ESKALA (K) ESCALA (S) 1/500 ORIGINAL EN A1	Z ^{HO} / N° 3.2	8 TK 5 ORRA HOJA 5 DE 8
						DATA FECHA OCTUBRE 2024					

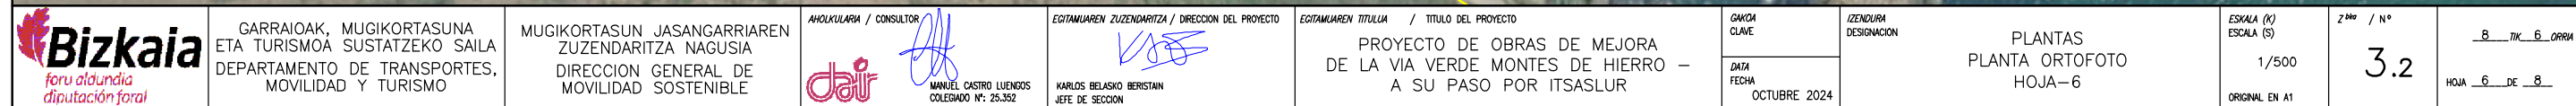

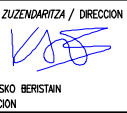


	GARRAIOAK, MUGIKORTASUNA ETA TURISMOA SUSTATZEKO SAILA DEPARTAMENTO DE TRANSPORTES, MOVILIDAD Y TURISMO	MUGIKORTASUN JASANGARRIAREN ZUZENDARITZA NAGUSIA DIRECCION GENERAL DE MOVILIDAD SOSTENIBLE	AHOLKULARIA / CONSULTOR  MANUEL CASTRO LUENGO COLEGIADO Nº: 25.352	EGITAMUAREN ZUZENDARITZA / DIRECCION DEL PROYECTO  KARLOS BELASKO BERISTAIN JEFE DE SECCION	EGITAMUAREN TITULUA / TITULO DEL PROYECTO PROYECTO DE OBRAS DE MEJORA DE LA VIA VERDE MONTES DE HIERRO – A SU PASO POR ITSASLUR	GAUZA CLAVE	IZENDURA DESIGNACION	PLANTAS PLANTA ORTOFOTO HOJA-7	ESKALA (K) ESCALA (S) 1/500 ORIGINAL EN A1	Z ^{HO} / N° 3.2	8 TK 7 ORRA HOJA 7 DE 8
						DATA FECHA OCTUBRE 2024					

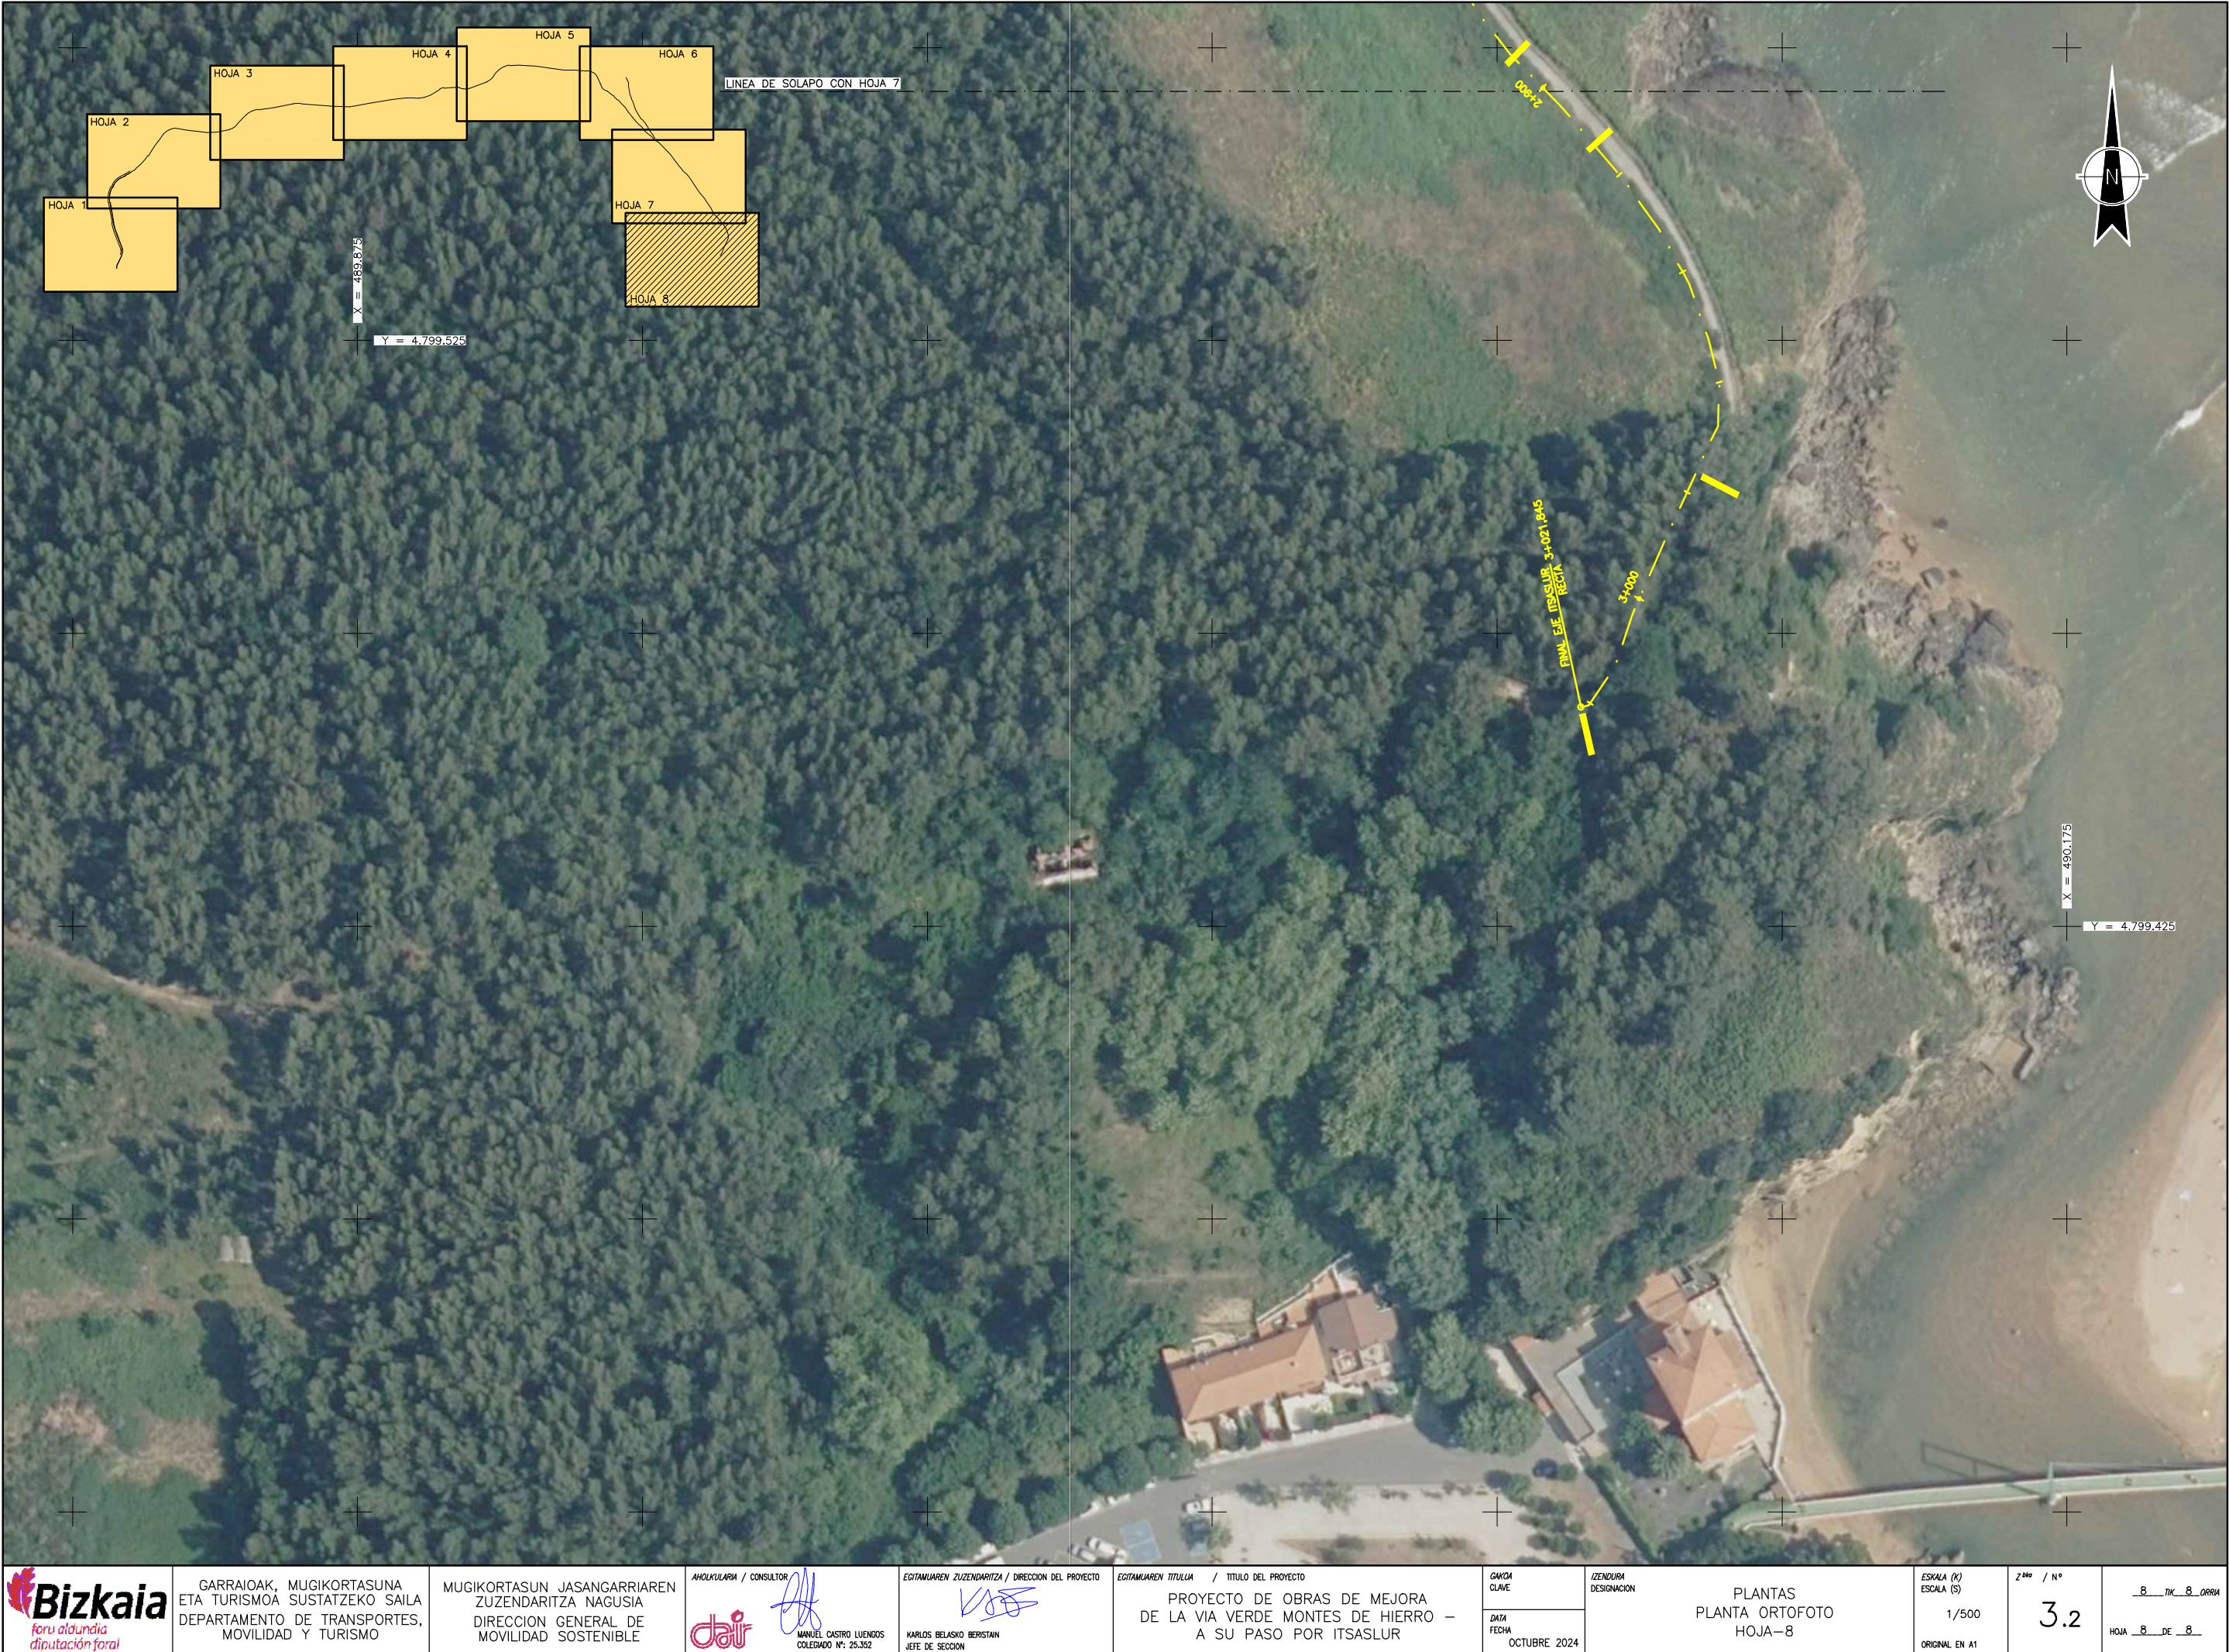


Sinabaila / Firmante: MUSIZIZO UDALA / AYUNTAMIENTO DE MUSKIZ Data: 2025-10-14 09:14:51(UTC) Fecha: 14/10/2025 09:14:51 (UTC)

Dokumentu honen paperazko kopia inprimatua kopia lauduzkoak izan da. / La impresión en papel de este documento tendrá la consideración de copia auténtica. 

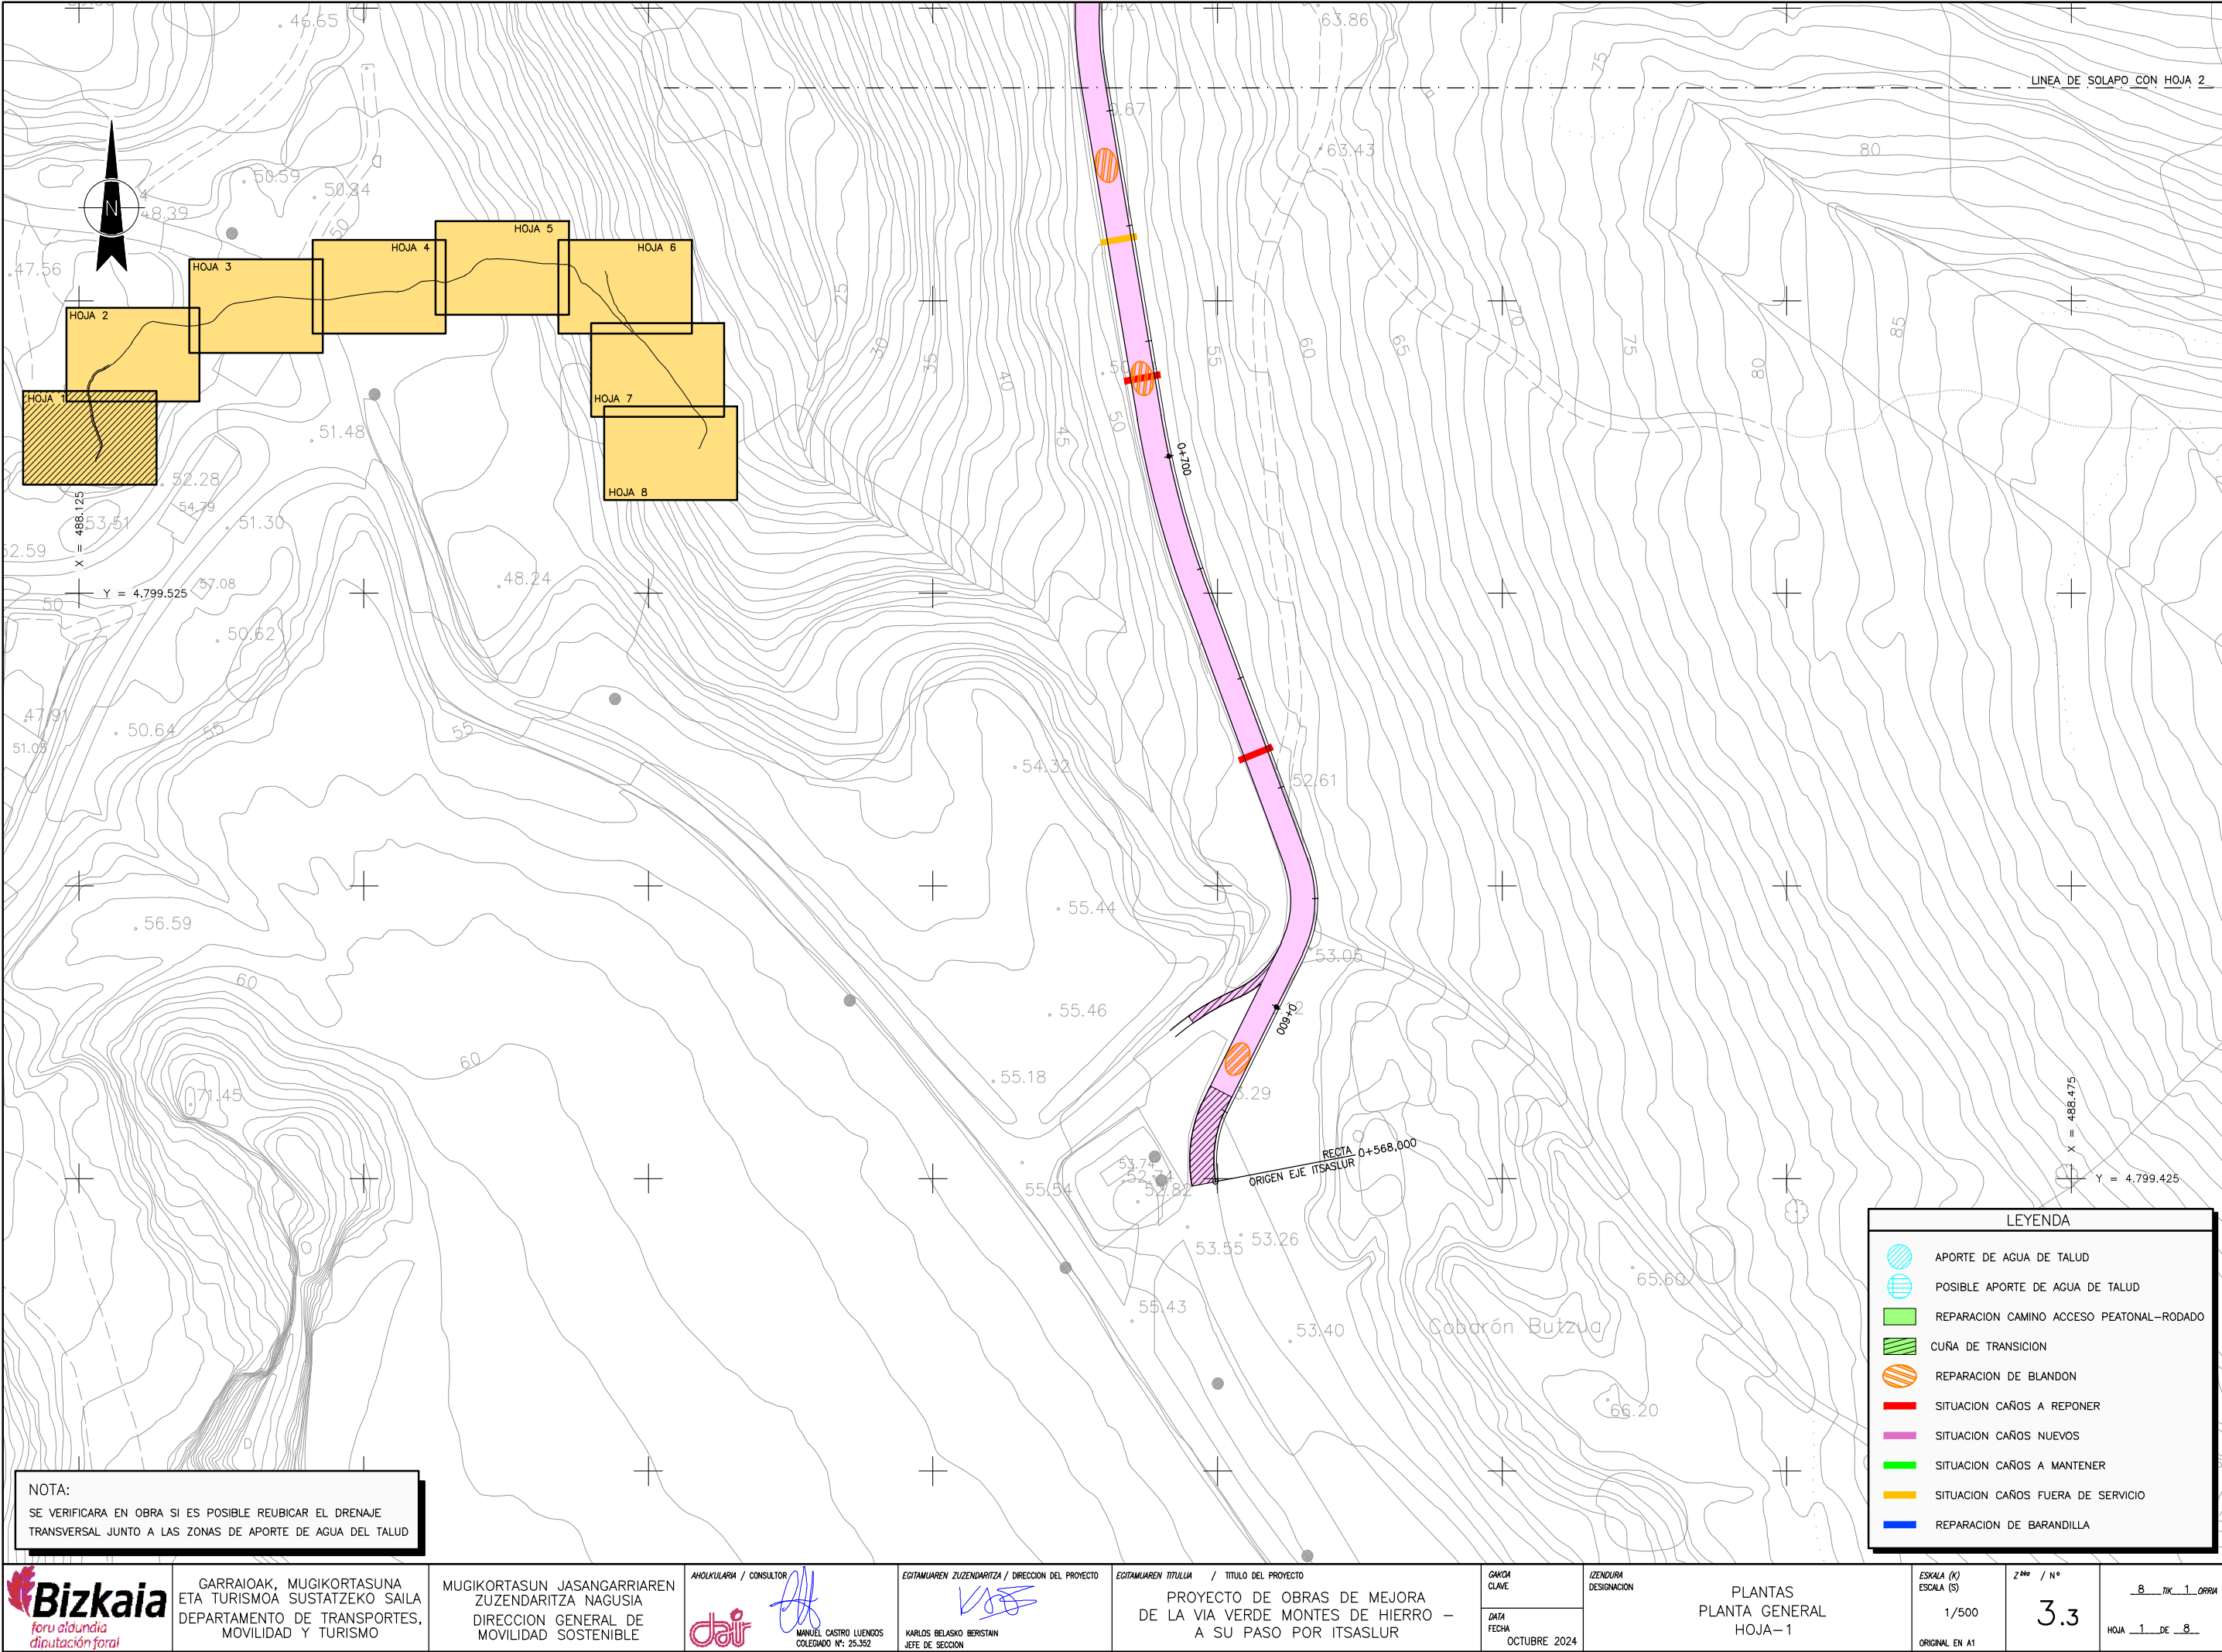


Sinabailu / Firmante: MUSIZKO UDALA / AYUNTAMIENTO DE MUSKIZ Data: 2025-10-14 09:14:51(UTC) Fecha: 14/10/2025 09:14:51 (UTC)

Dokumentu honen paperazko kopia inprimatua kopia laudortzat hartu da. / La impresión en papel de este documento tendrá la consideración de copia auténtica. Egiazapen kodea / Código de Verificación: G123663-1100-4070-0795-86867736049. Elektronikoki sinatutako dokumentua / Documento firmado electrónicamente.

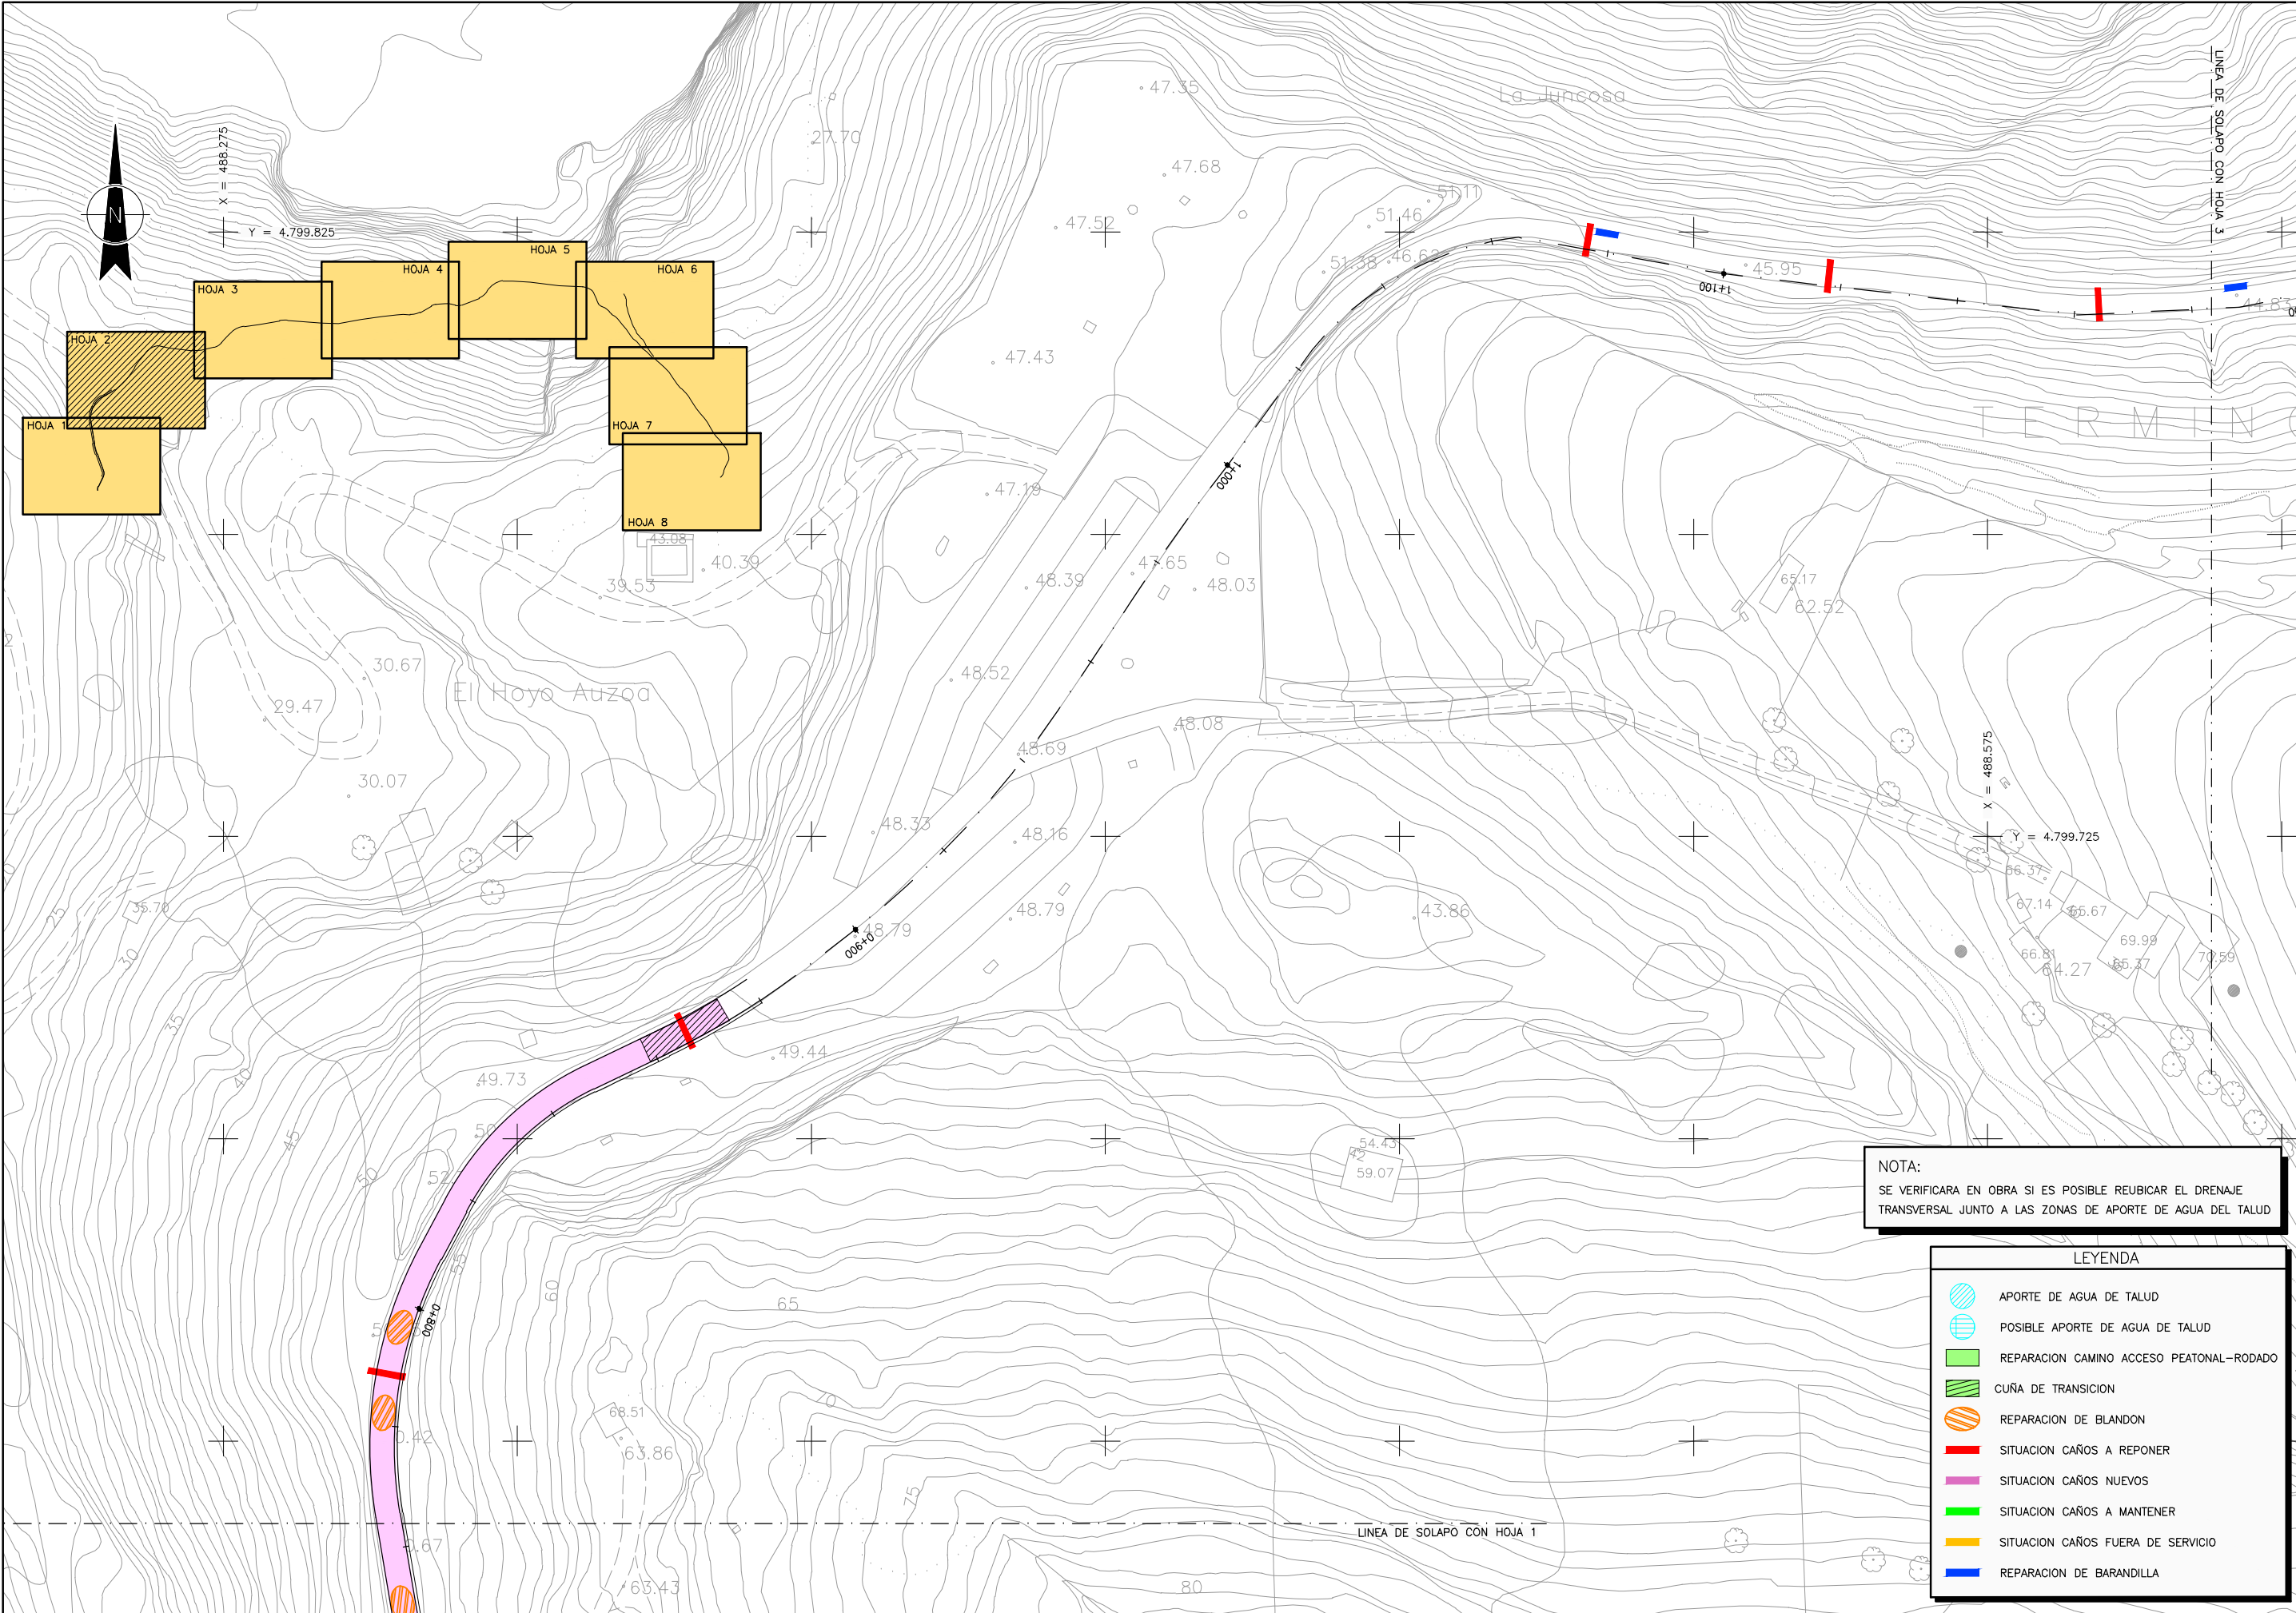



NOTA:
SE VERIFICARA EN OBRA SI ES POSIBLE REUBICAR EL DRENAJE TRANSVERSAL JUNTO A LAS ZONAS DE APORTE DE AGUA DEL TALUD

- LEYENDA
- APORTE DE AGUA DE TALUD
 - POSIBLE APORTE DE AGUA DE TALUD
 - REPARACION CAMINO ACCESO PEATONAL-RODADO
 - CUÑA DE TRANSICION
 - REPARACION DE BLANDON
 - SITUACION CAÑOS A REPONER
 - SITUACION CAÑOS NUEVOS
 - SITUACION CAÑOS A MANTENER
 - SITUACION CAÑOS FUERA DE SERVICIO
 - REPARACION DE BARANDILLA

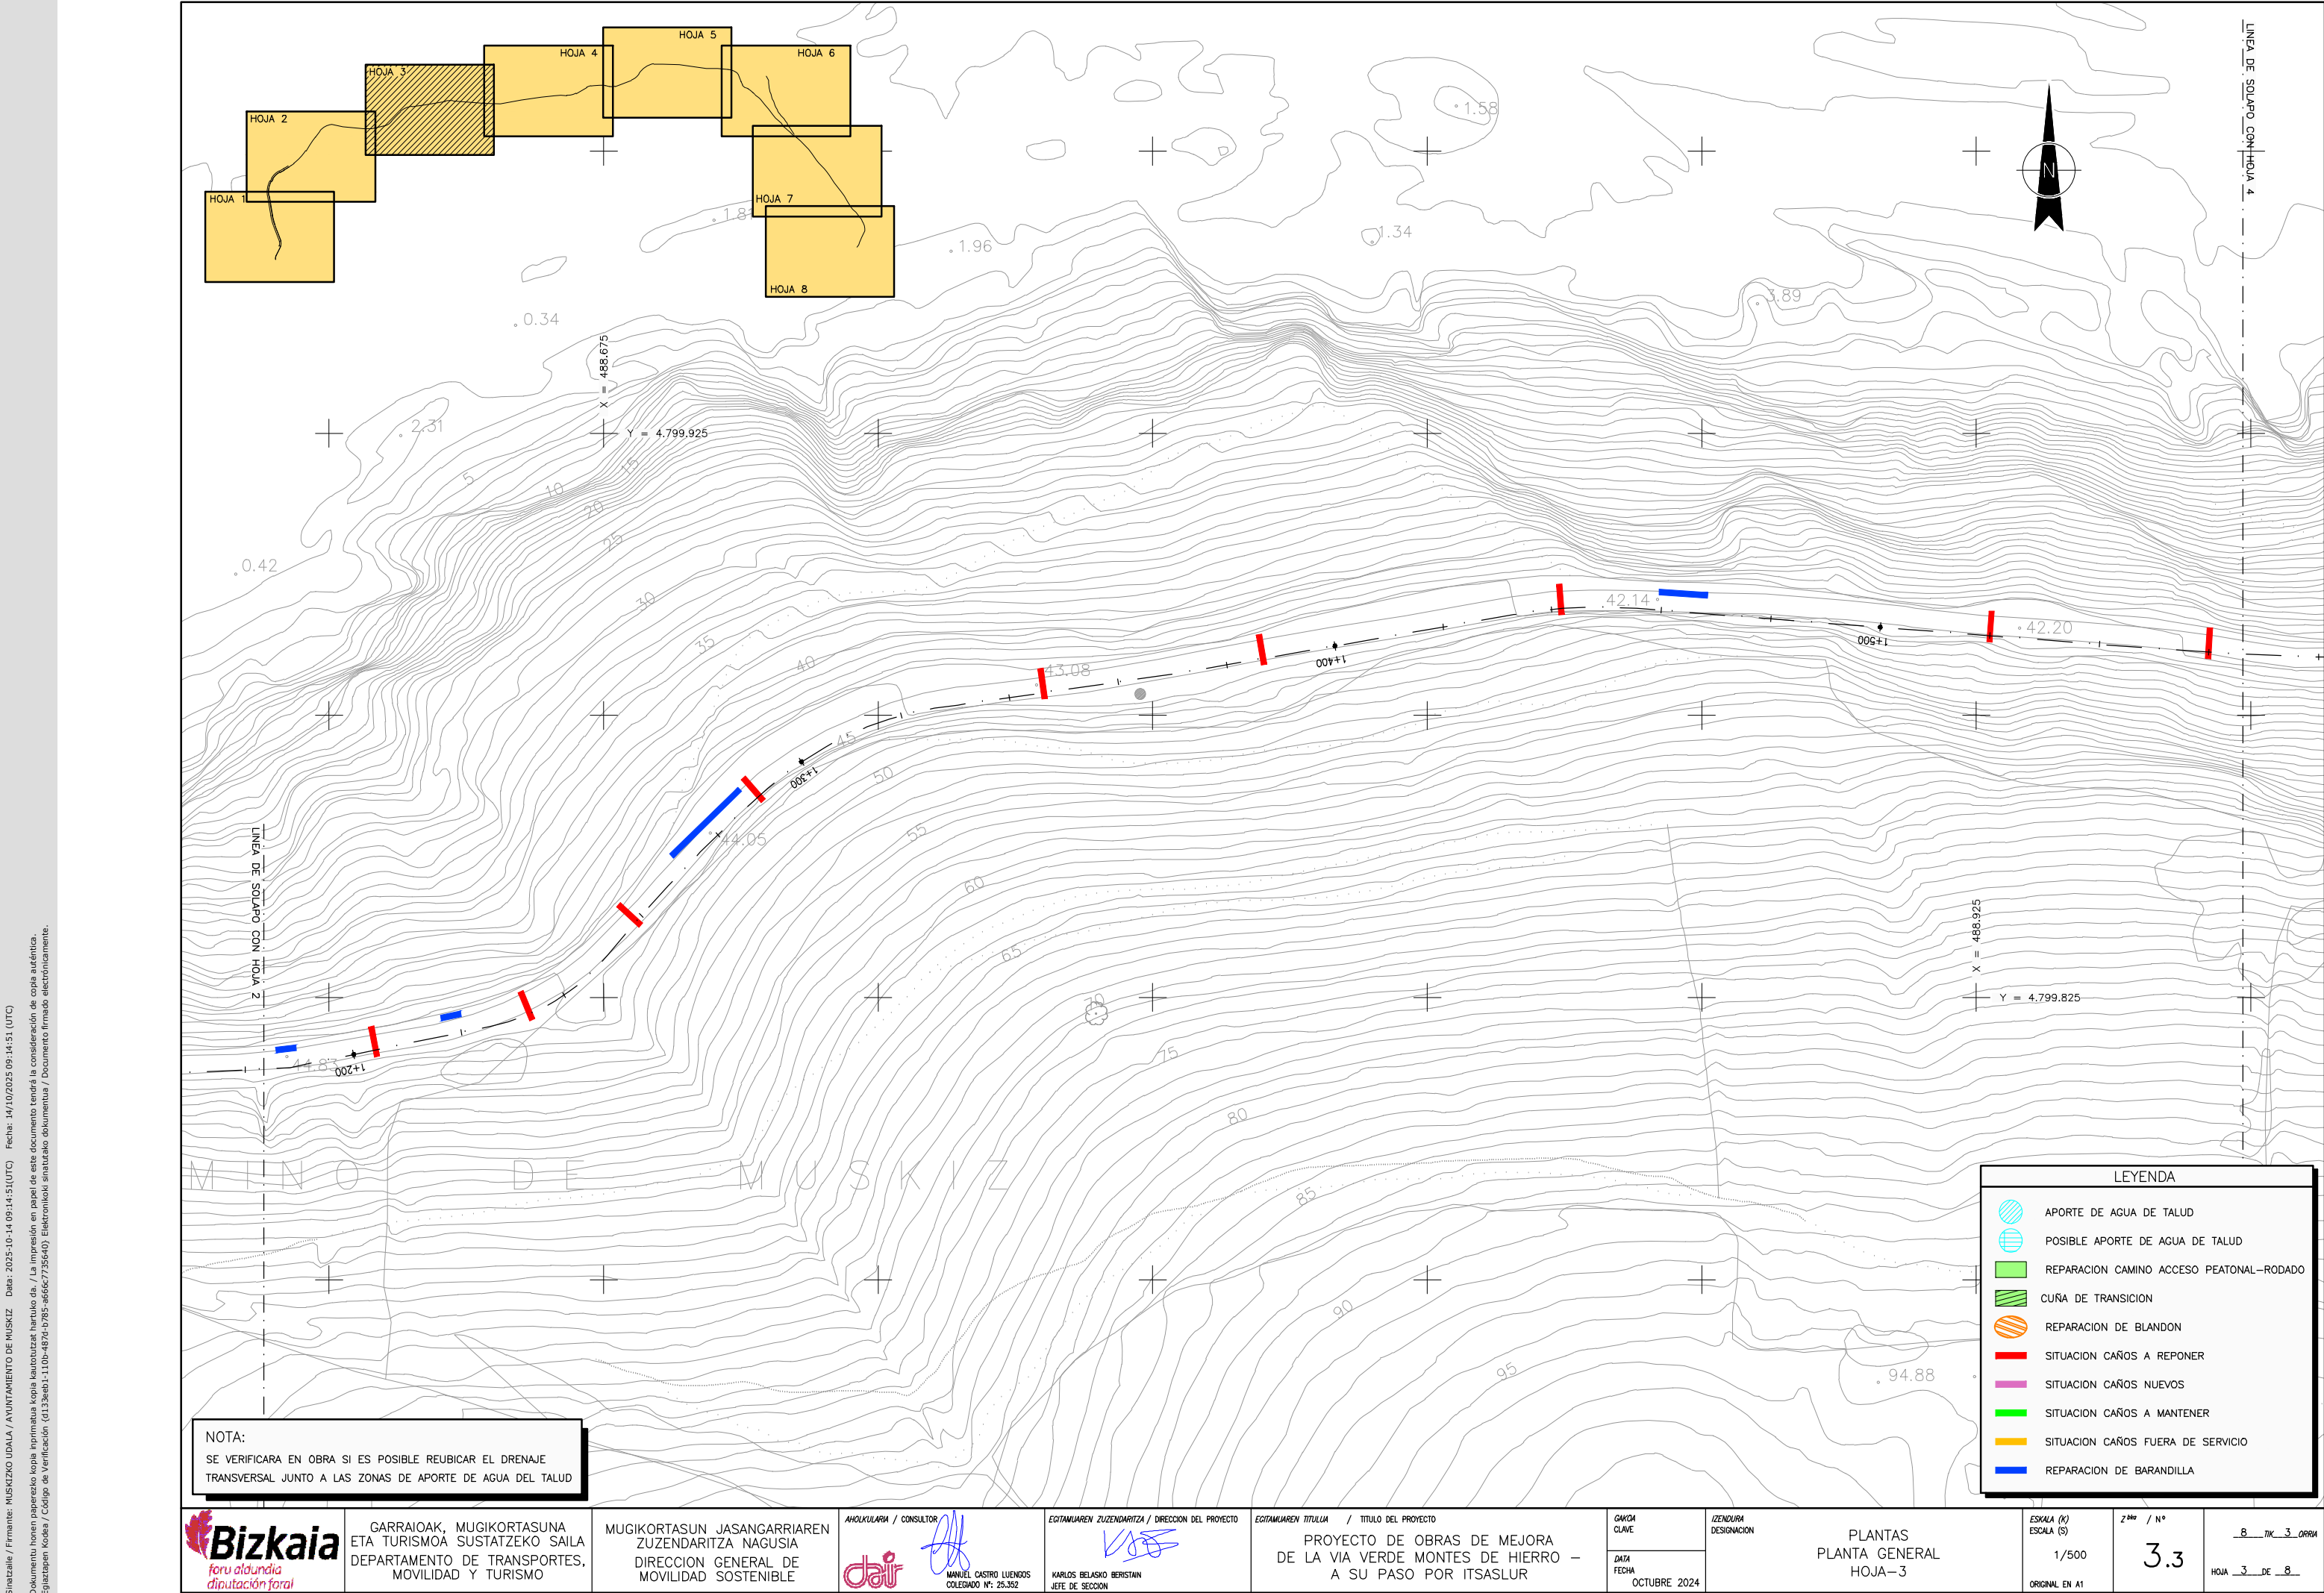


Sinabaila / Firmante: MUSKIZKO UDALA / AYUNTAMIENTO DE MUSKIZ Data: 2025-10-14 09:14:51(UTC) Fecha: 14/10/2025 09:14:51 (UTC)
Dokumentu honen paperazko kopia inprimatua kopia lauduzkoak izan da. / La impresión en papel de este documento tendrá la consideración de copia auténtica.
Egiaztapen Kodea / Código de Verificación: G1236631-1100-4070-0795-80667736049. Elektronikoki sinatutako dokumentua / Documento firmado electrónicamente.

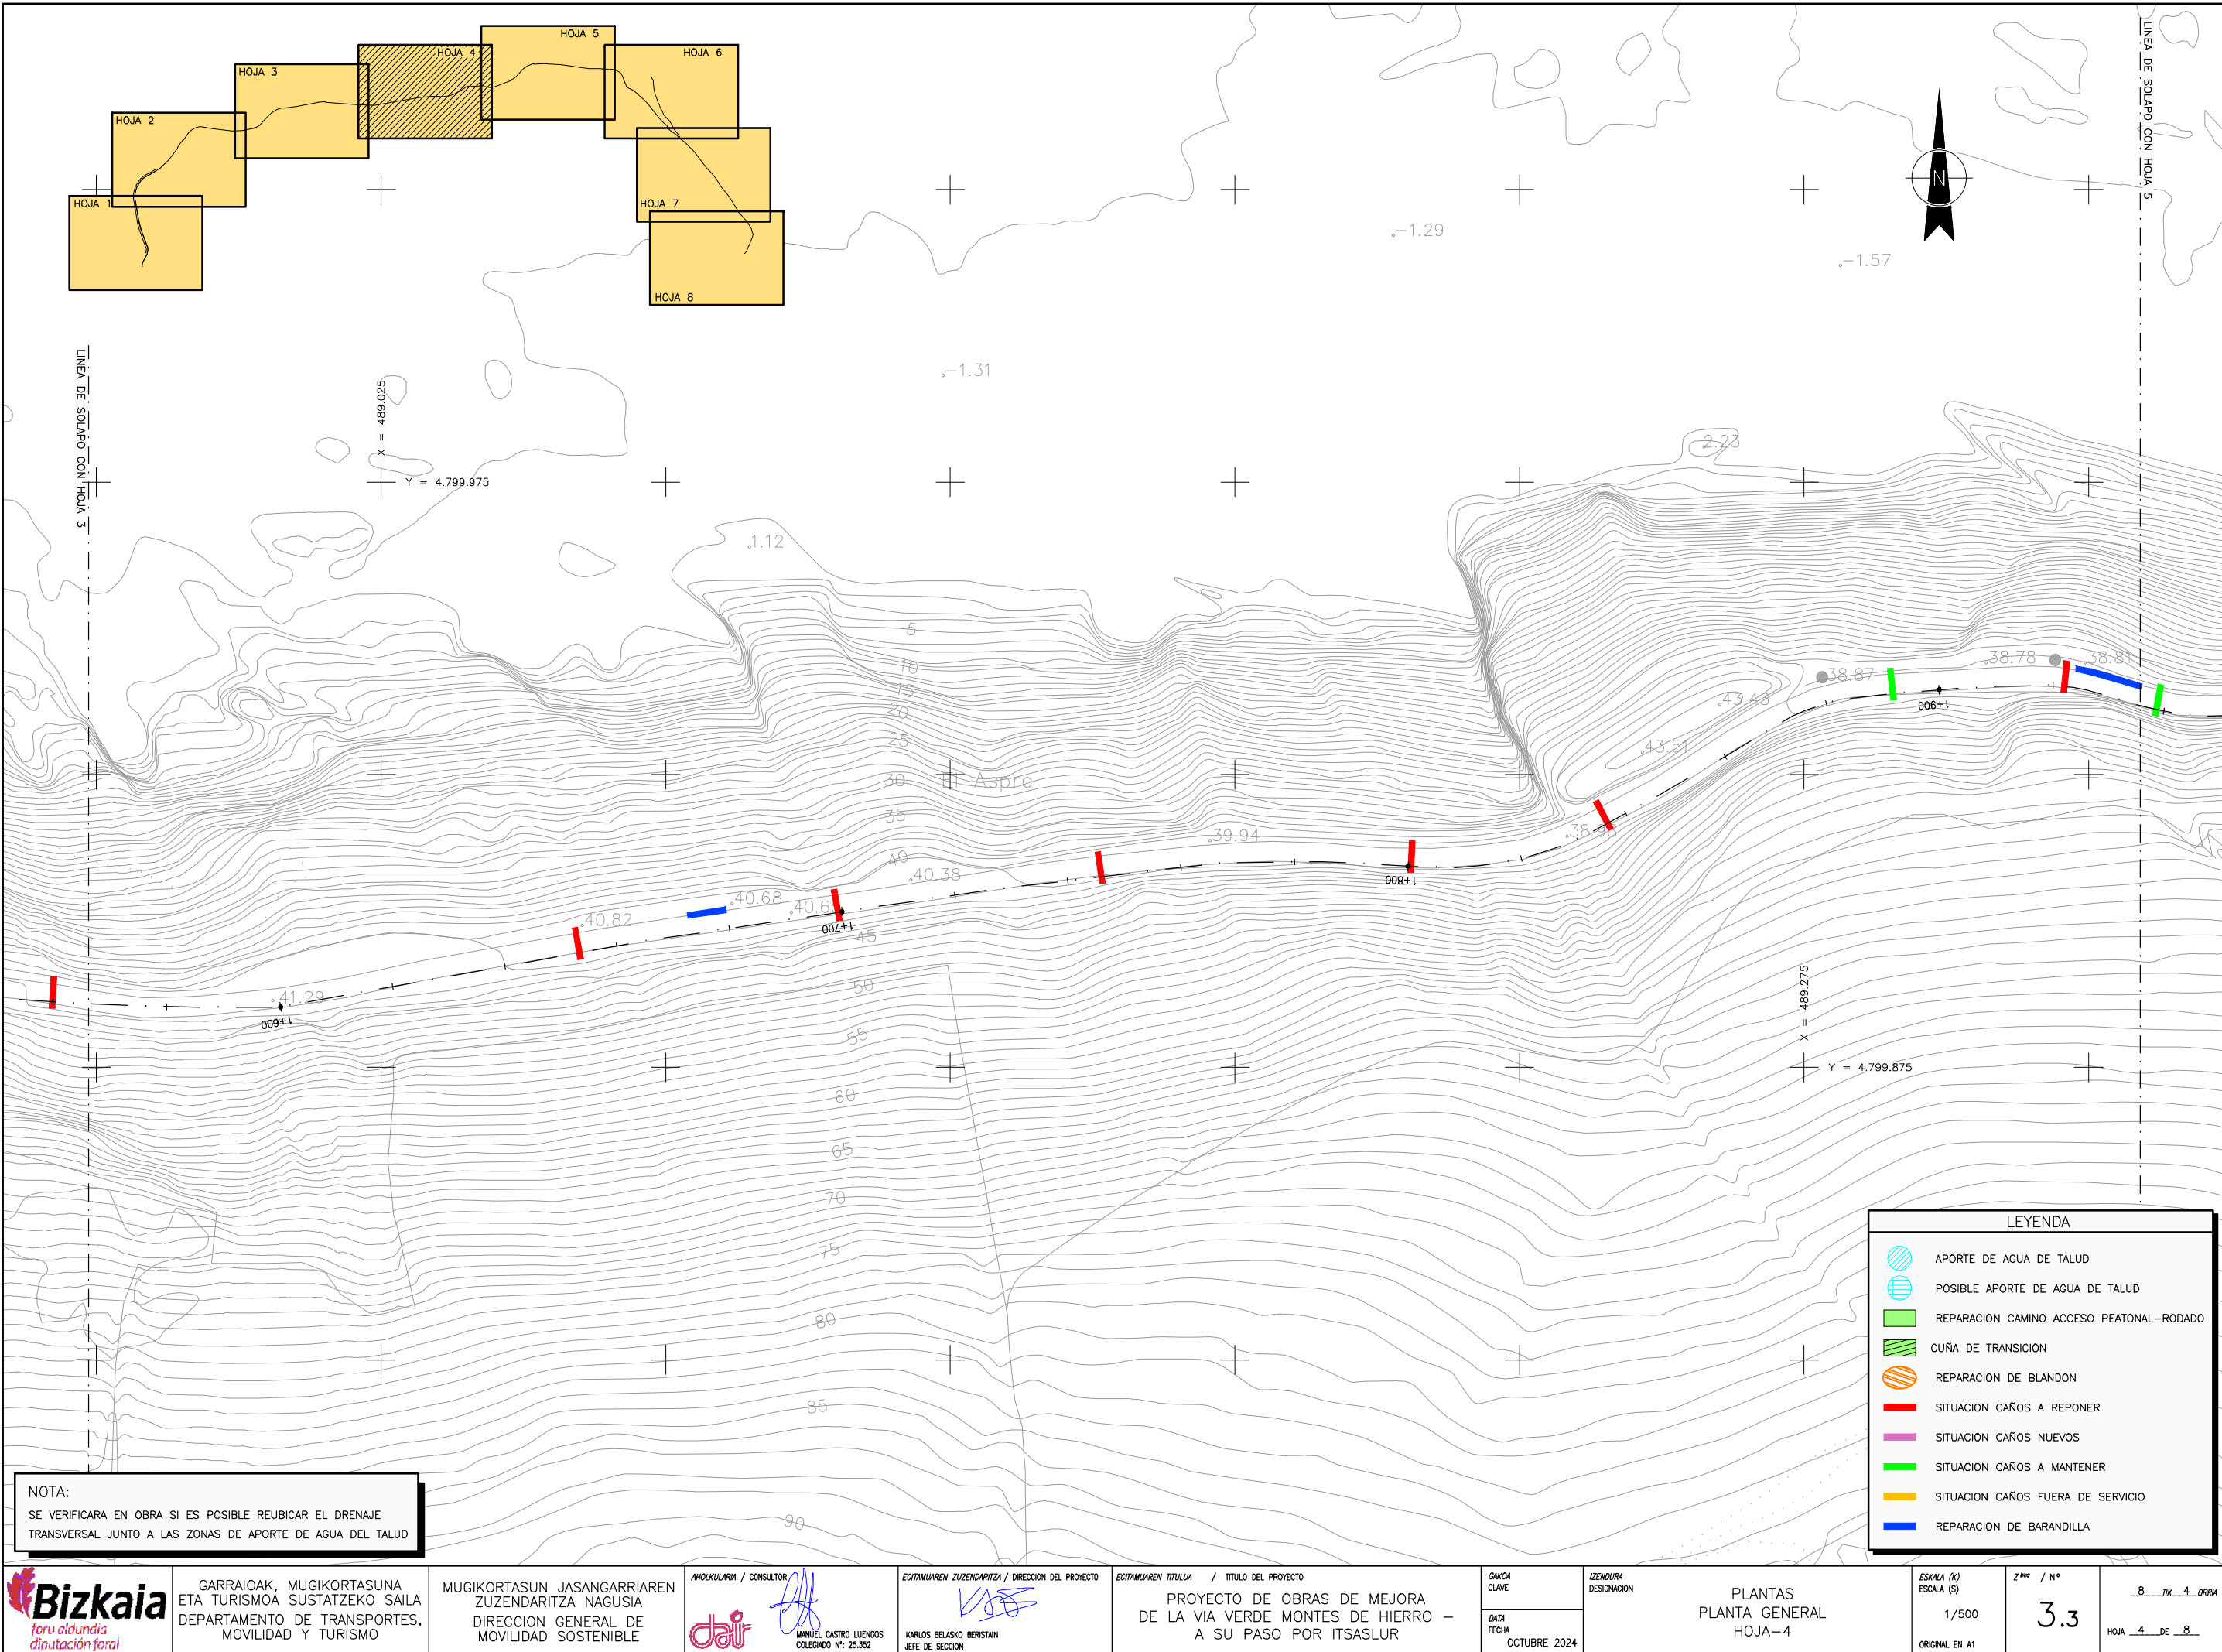

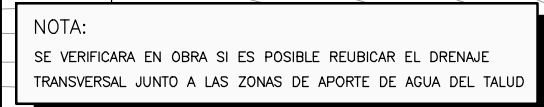


Sinabaila / Firmante: MUSIZIZKO UDALA / AYUNTAMIENTO DE MUSKIZ Data: 2025-10-14 09:14:51(UTC) Fecha: 14/10/2025 09:14:51 (UTC)

Dokumentu honen paperazko kopia inprimatua kopia elektronikoki berluz da. / La impresión en papel de este documento tendrá la consideración de copia auténtica. Egiazapen Kodea / Código de Verificación: G1236631-1108-4878-0785-86867736049. Elektronikoki sinatutako dokumentua / Documento firmado electrónicamente.

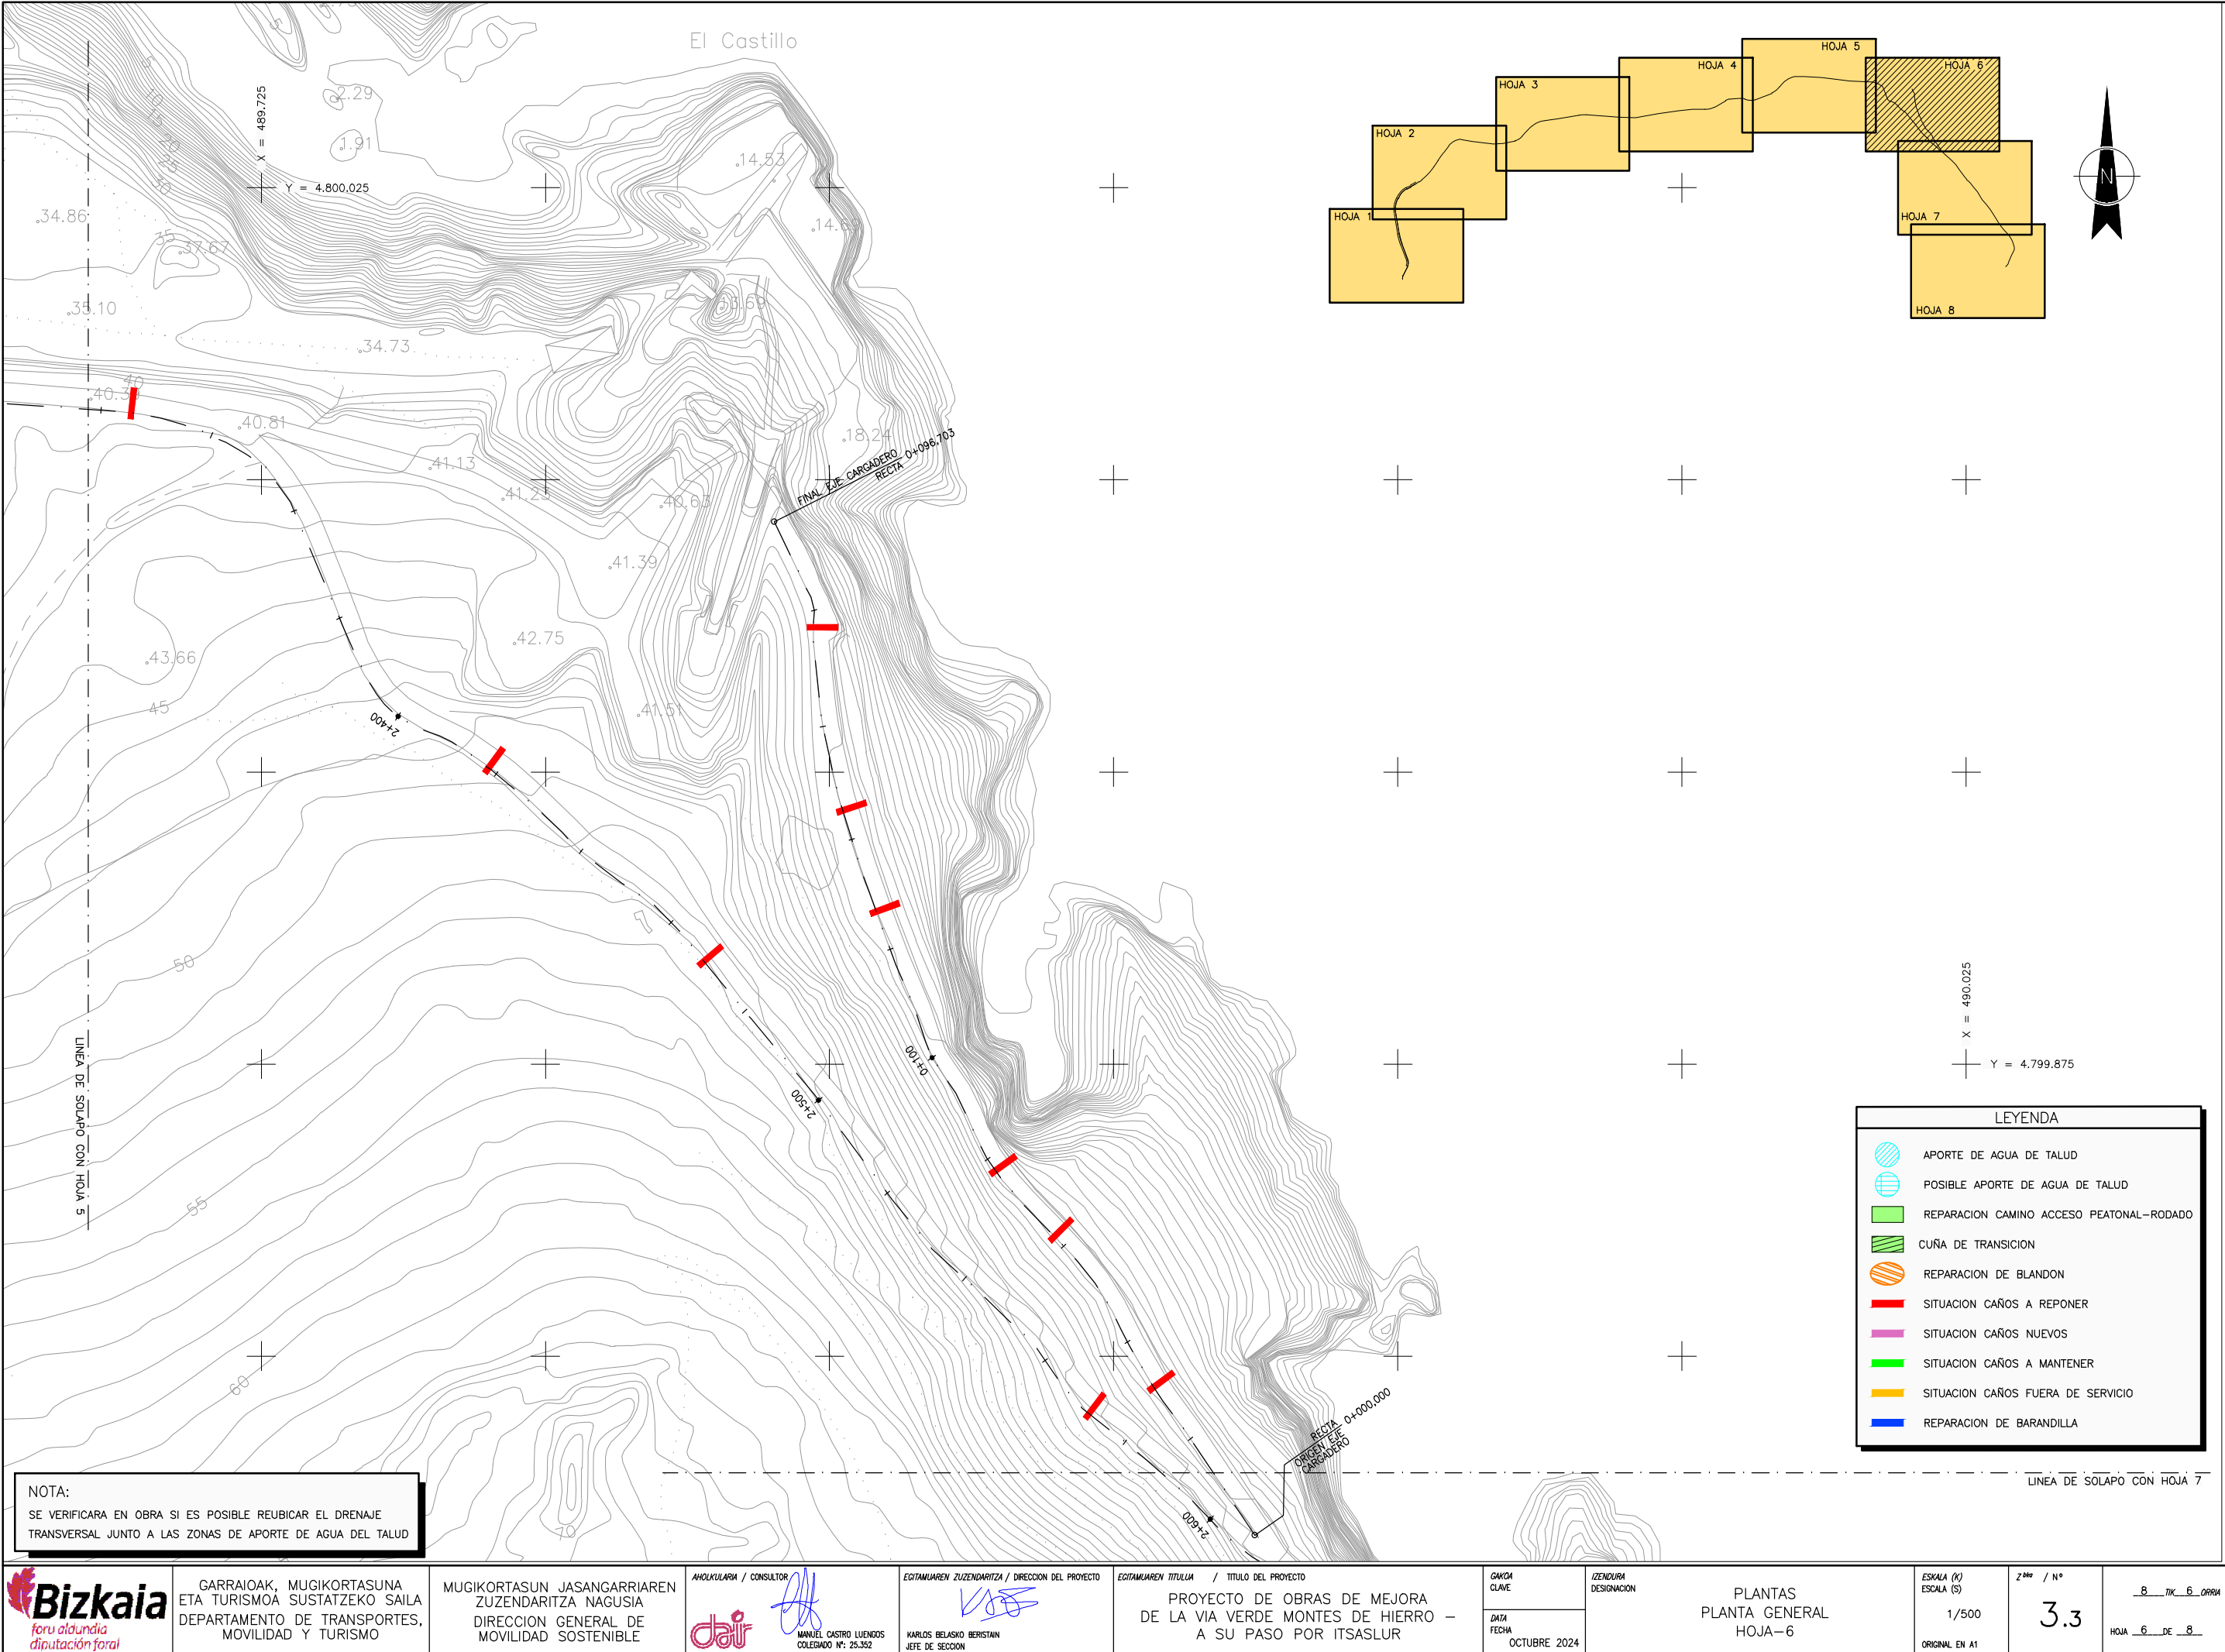


Sinabaila / Firmante: MUSKIZKO UDALA / AYUNTAMIENTO DE MUSKIZ Data: 2025-10-14 09:14:51(UTC) Fecha: 14/10/2025 09:14:51 (UTC)

Dokumentu honen paperazko kopia inprimatuak baliabizkoak dira. / La impresión en papel de este documento tendrá la consideración de copia auténtica. Egiazapen Kodea / Código de Verificación: 61236631-1101-4070-0795-60667736049 / Elektroniko sinatutako dokumentua / Documento firmado electrónicamente.

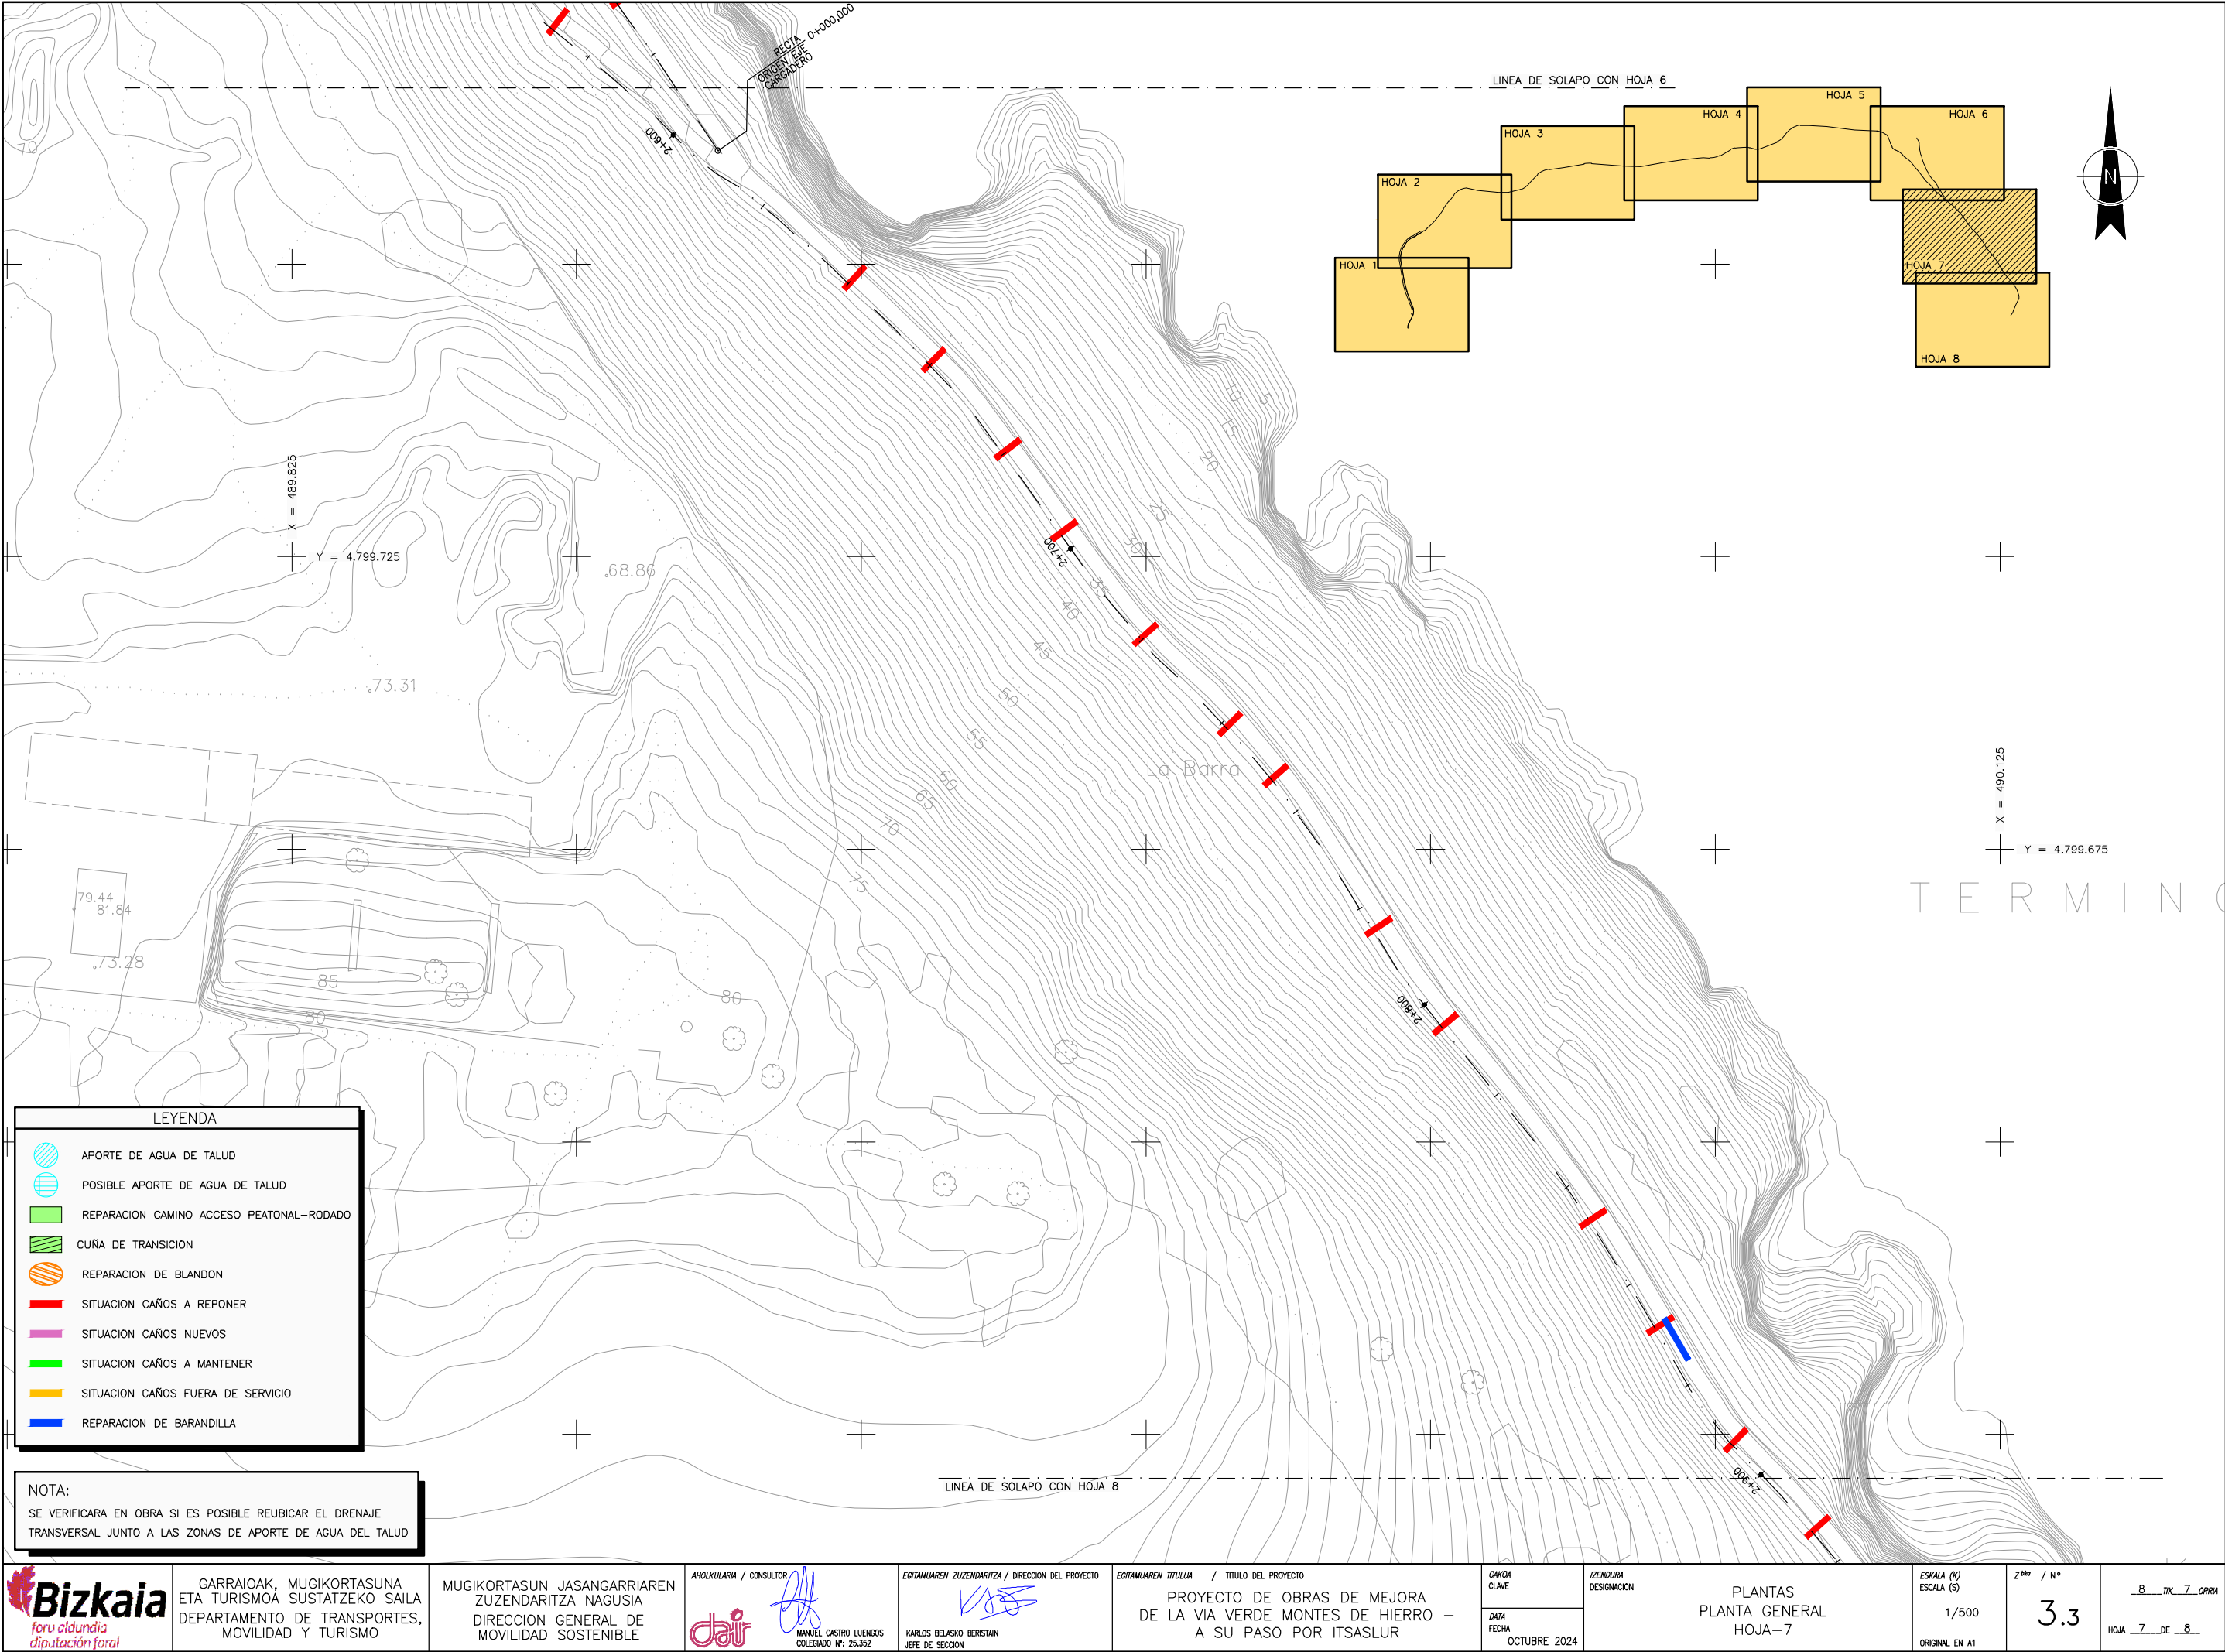

Sinabaila / Firmante: MUSIZKO UDALA / AYUNTAMIENTO DE MUSKIZ Data: 2025-10-14 09:14:51(UTC) Fecha: 14/10/2025 09:14:51 (UTC)
Dokumentu honen paperazko kopia inprimatuak heretako da. / La impresión en papel de este documento tendrá la consideración de copia auténtica.
Egiaztapen Kodea / Código de Verificación: G1236631-1101-4070-0795-60667736049 / Elektroniko sinatutako dokumentua / Documento firmado electrónicamente.

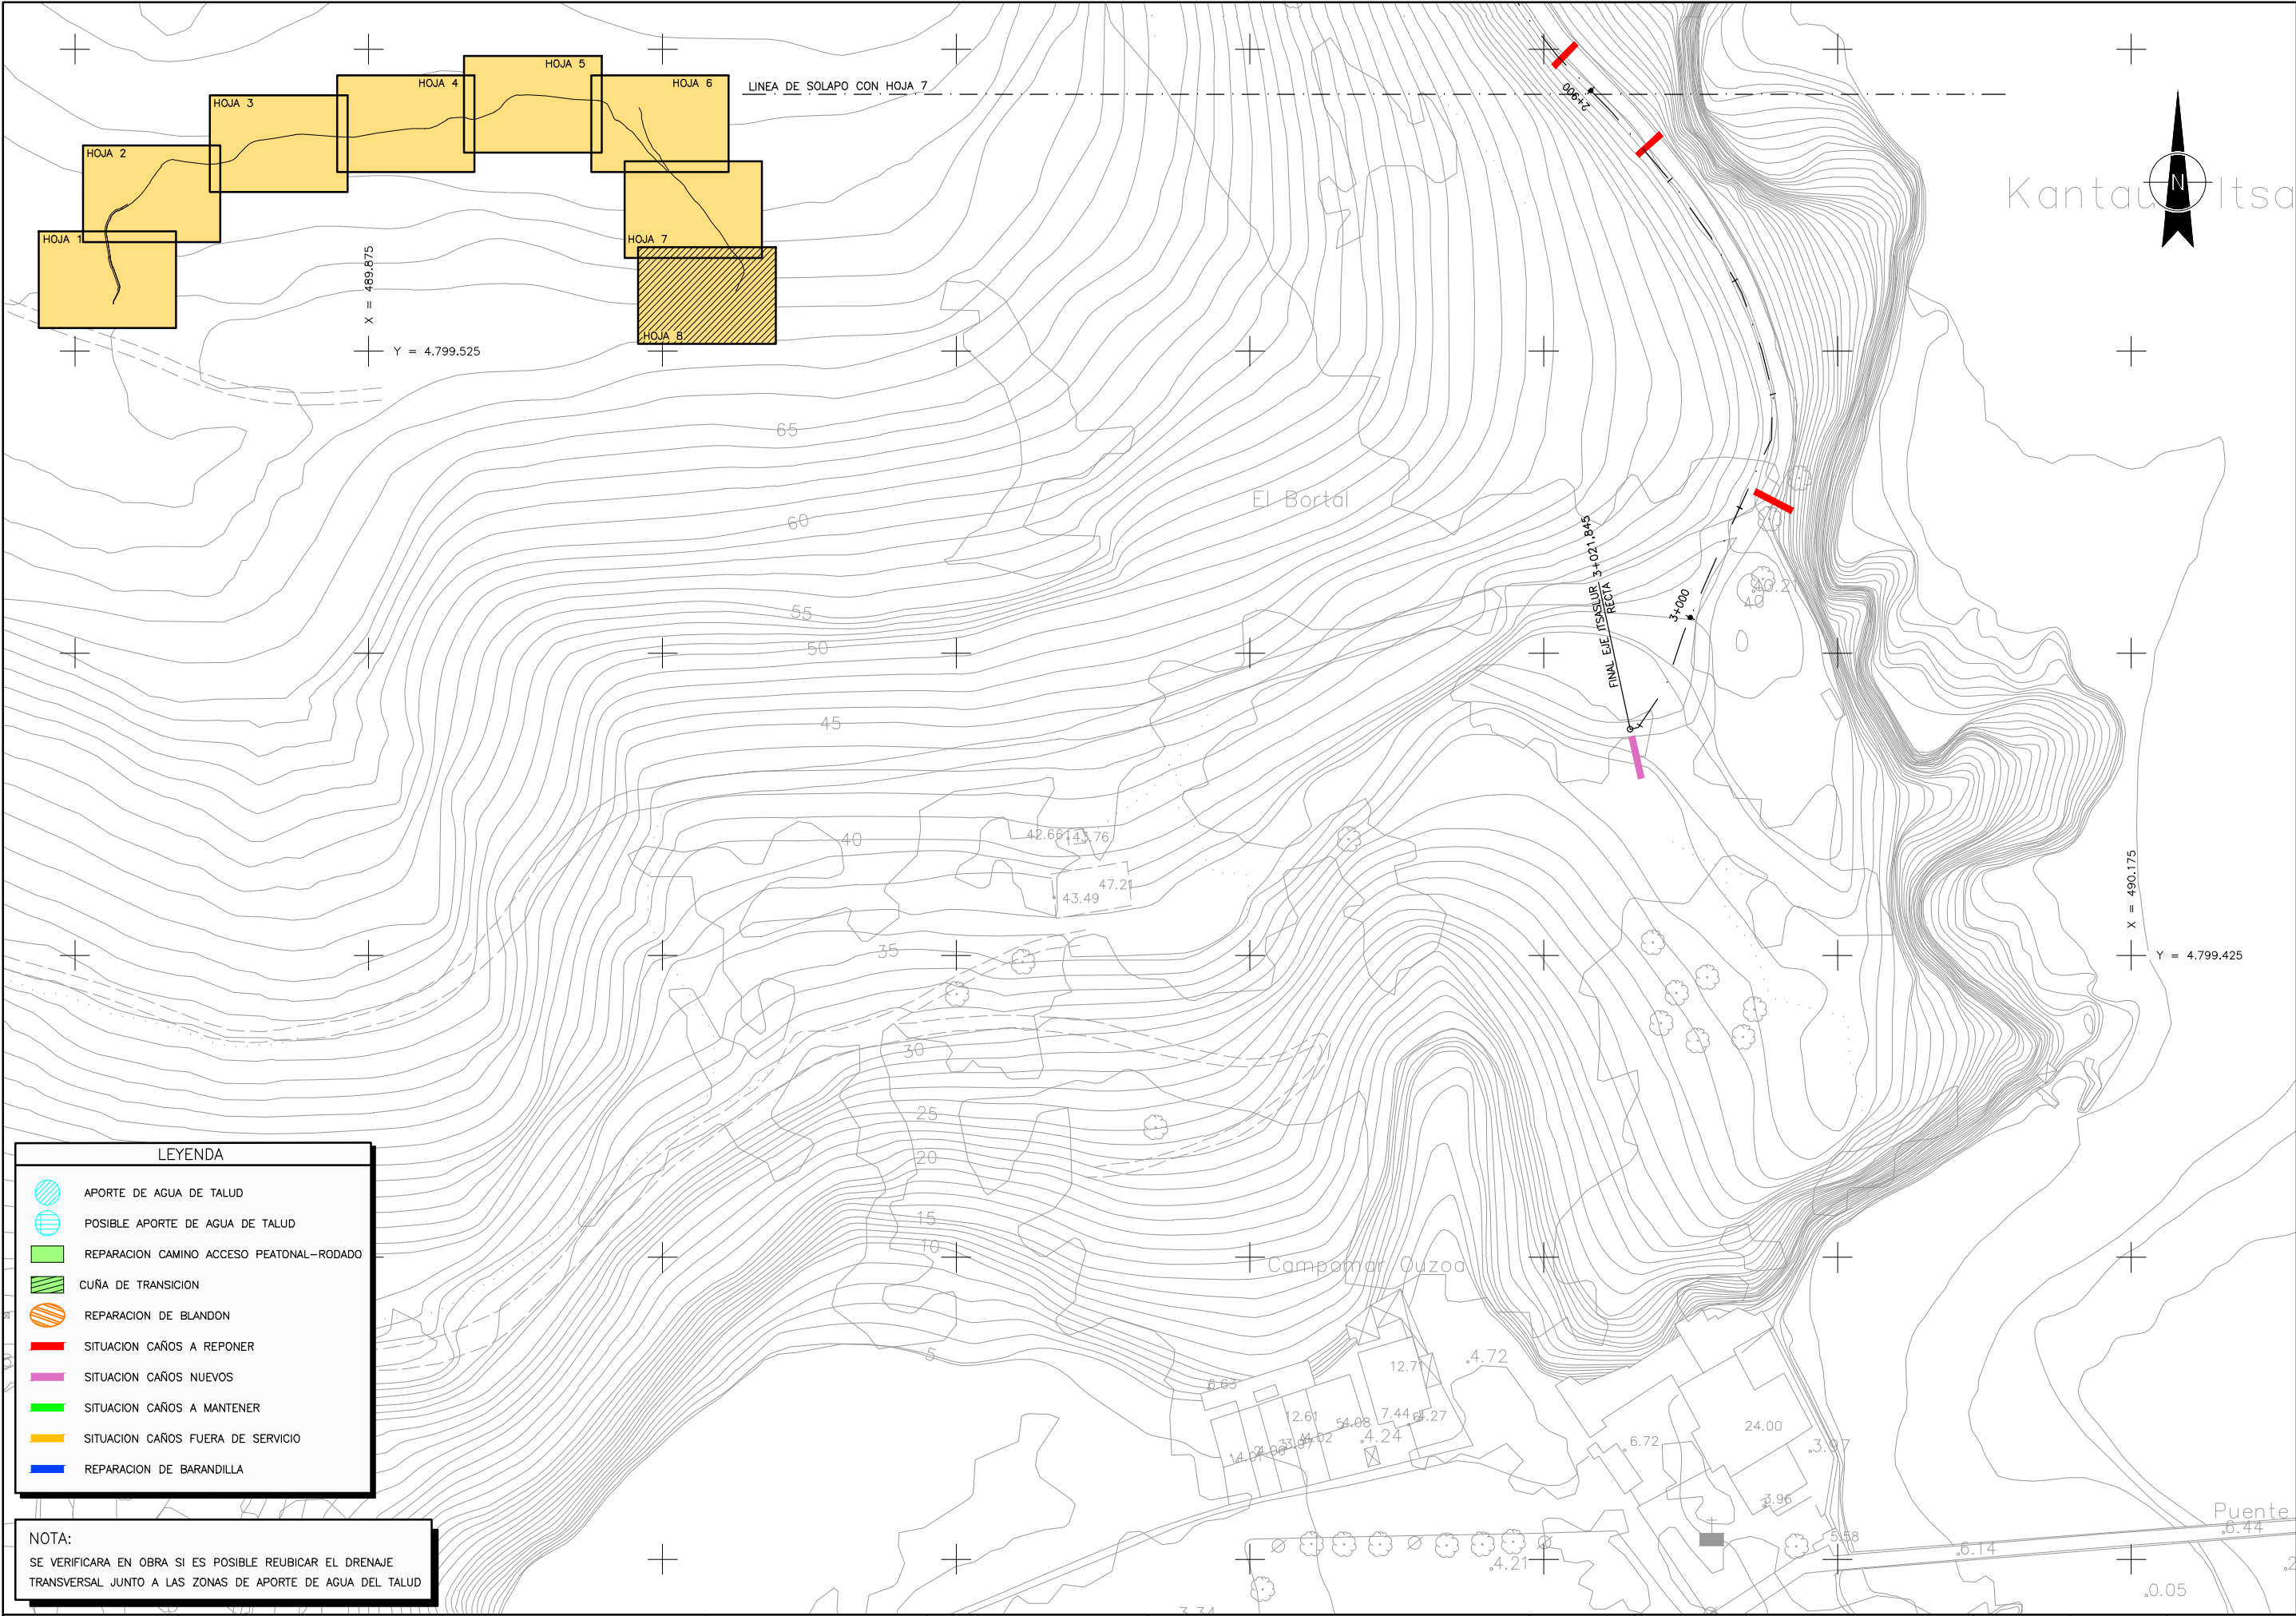

LEYENDA

APORTE DE AGUA DE TALUD

POSIBLE APORTE DE AGUA DE TALUD

REPARACION CAMINO ACCESO PEATONAL-RODADO

CUÑA DE TRANSICION

REPARACION DE BLANDON

SITUACION CAÑOS A REPONER

SITUACION CAÑOS NUEVOS

SITUACION CAÑOS A MANTENER


SITUACION CAÑOS FUERA DE SERVICIO


REPARACION DE BARANDILLA

NOTA:
SE VERIFICARÁ EN OBRA SI ES POSIBLE REUBICAR EL DRENAJE TRANSVERSAL JUNTO A LAS ZONAS DE APORTE DE AGUA DEL TALUD

 foru alundia diputación foral	GARRAIOAK, MUGIKORTASUNA ETA TURISMOA SUSTATZEKO SAILA DEPARTAMENTO DE TRANSPORTES, MOVILIDAD Y TURISMO	MUGIKORTASUN JASANGARRIAREN ZUZENDARITZA NAGUSIA DIRECCION GENERAL DE MOVILIDAD SOSTENIBLE	AHOLKULARIA / CONSULTOR MANUEL CASTRO LUENGO COLEGADO Nº: 25.352	EGITAMUAREN ZUZENDARITZA / DIRECCION DEL PROYECTO KARLOS BELASKO BERISTAIN JEFE DE SECCION	EGITAMUAREN TITULUA / TITULO DEL PROYECTO PROYECTO DE OBRAS DE MEJORA DE LA VIA VERDE MONTES DE HIERRO – A SU PASO POR ITSASLUR	GAUZA CLAVE	ZUZENDURA DESIGNACION	PLANTAS PLANTA GENERAL HOJA-8	ESKALA (K) ESCALA (S) 1/500 ORIGINAL EN A1	Z ^{HO} / N° 3.3	8_TIK_8_ORRIA HOJA 8 DE 8
						DATA FECHA OCTUBRE 2024					

Sinabaila / Firmante: MUSIZKO UDALA / AYUNTAMIENTO DE MUSKIZ Data: 2025-10-14 09:14:51(UTC) Fecha: 14/10/2025 09:14:51 (UTC)
Dokumentu honen paperazko kopia inprimatua kopia lauduzkoak heratuko da. / La impresión en papel de este documento tendrá la consideración de copia auténtica.
Egiaztapen Kodea / Código de Verificación: G1236631-1100-4070-0795-60667736049 / Elektroniko sinatutako dokumentua / Documento firmado electrónicamente.

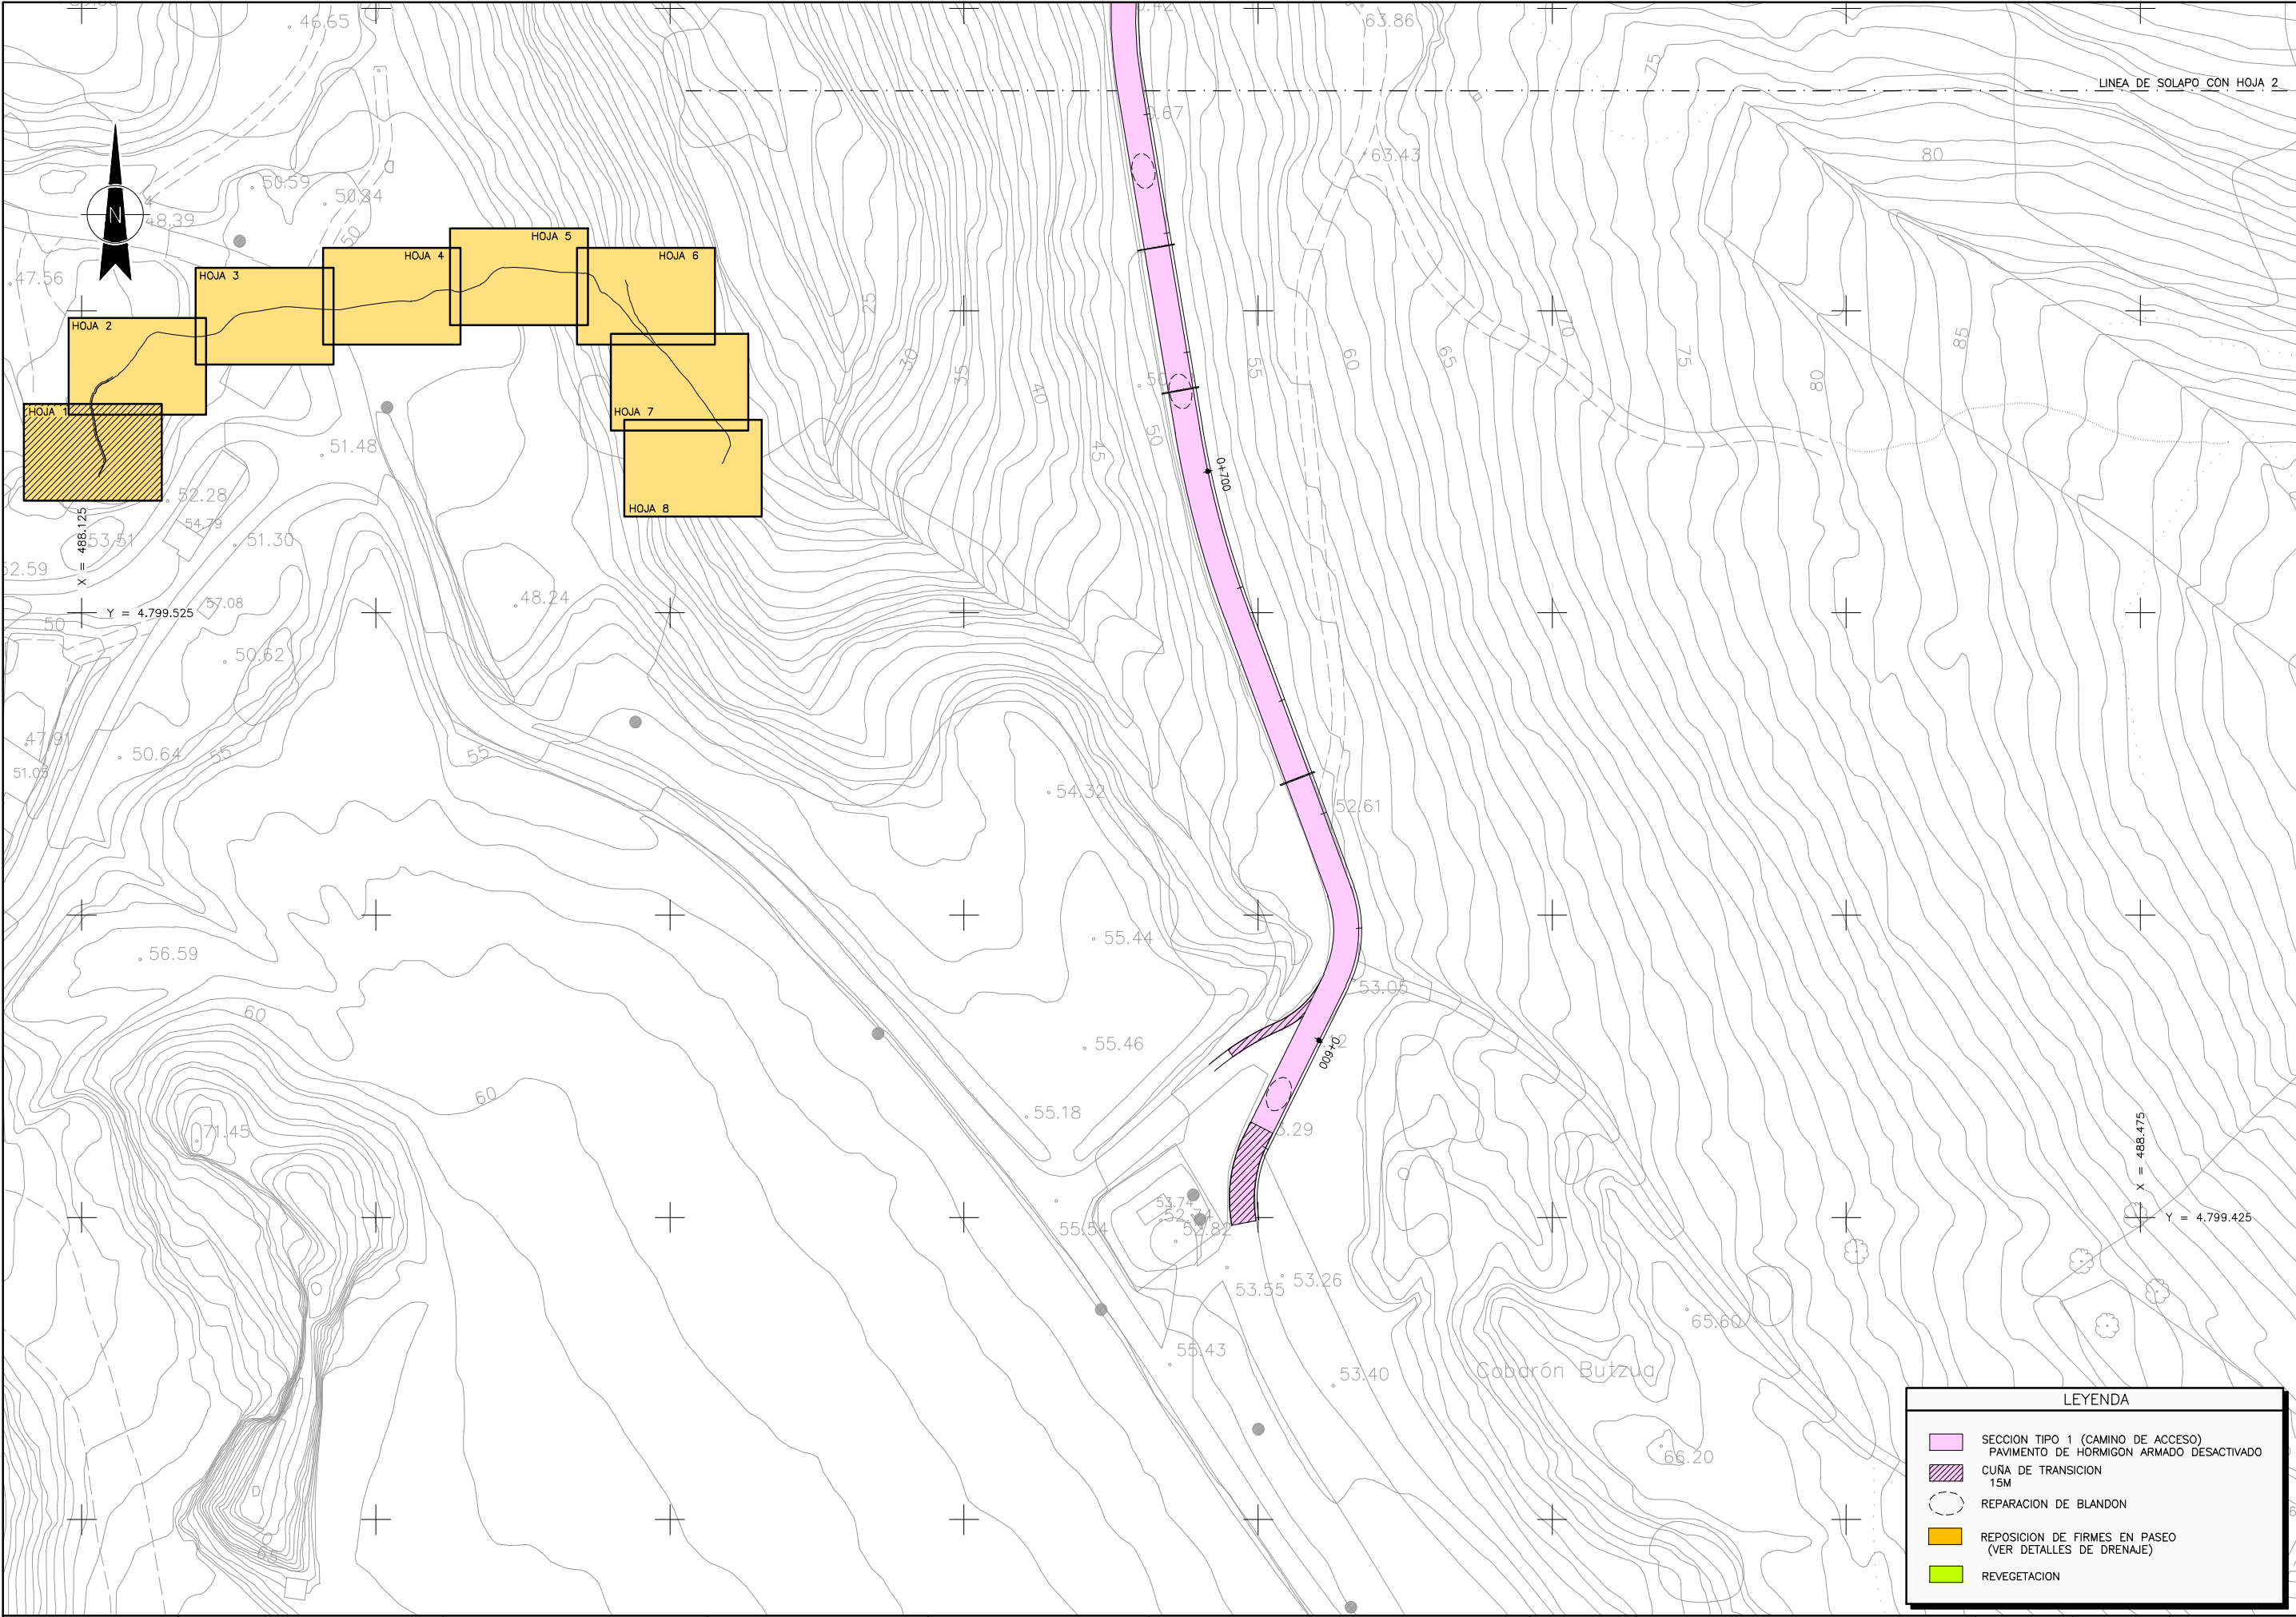

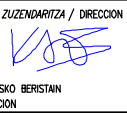	GARRAIOAK, MUGIKORTASUNA ETA TURISMOA SUSTATZEKO SAILA DEPARTAMENTO DE TRANSPORTES, MOVILIDAD Y TURISMO	MUGIKORTASUN JASANGARRIAREN ZUZENDARITZA NAGUSIA DIRECCION GENERAL DE MOVILIDAD SOSTENIBLE	AHOLKULARIA / CONSULTOR  MANUEL CASTRO LUENGOZ COLEGIADO Nº: 25.352	EGITAMUAREN ZUZENDARITZA / DIRECCION DEL PROYECTO  KARLOS BELASKO BERISTAIN JEFE DE SECCION	EGITAMUAREN TITULUA / TITULO DEL PROYECTO PROYECTO DE OBRAS DE MEJORA DE LA VIA VERDE MONTES DE HIERRO – A SU PASO POR ITSASLUR	GAUZA CLAVE	ZENDURA DESIGNACION	SECCIONES TIPO PLANTA HOJA–1	ESKALA (K) ESCALA (S) 1/500 ORIGINAL EN A1	Z ^{HO} / N° 4	8_TIK_1_ORRA HOJA 1 DE 8
						DATA FECHA OCTUBRE 2024					