




Sinabaila / Firmante: MUSKIZKO UDALA / AYUNTAMIENTO DE MUSKIZ Data: 2025-10-14 09:25:35(UTC) Fecha: 14/10/2025 09:25:35 (UTC)
Dokumentu honen paperazko kopia inprimatua kopia elektronikoa berriduldu da. / La impresión en papel de este documento tendrá la consideración de copia auténtica.
Egiaztapen Kodea / Código de Verificación: 62413235-6072-4795-938F-716686d07c93. Elektronikoki sinatutako dokumentua / Documento firmado electrónicamente.

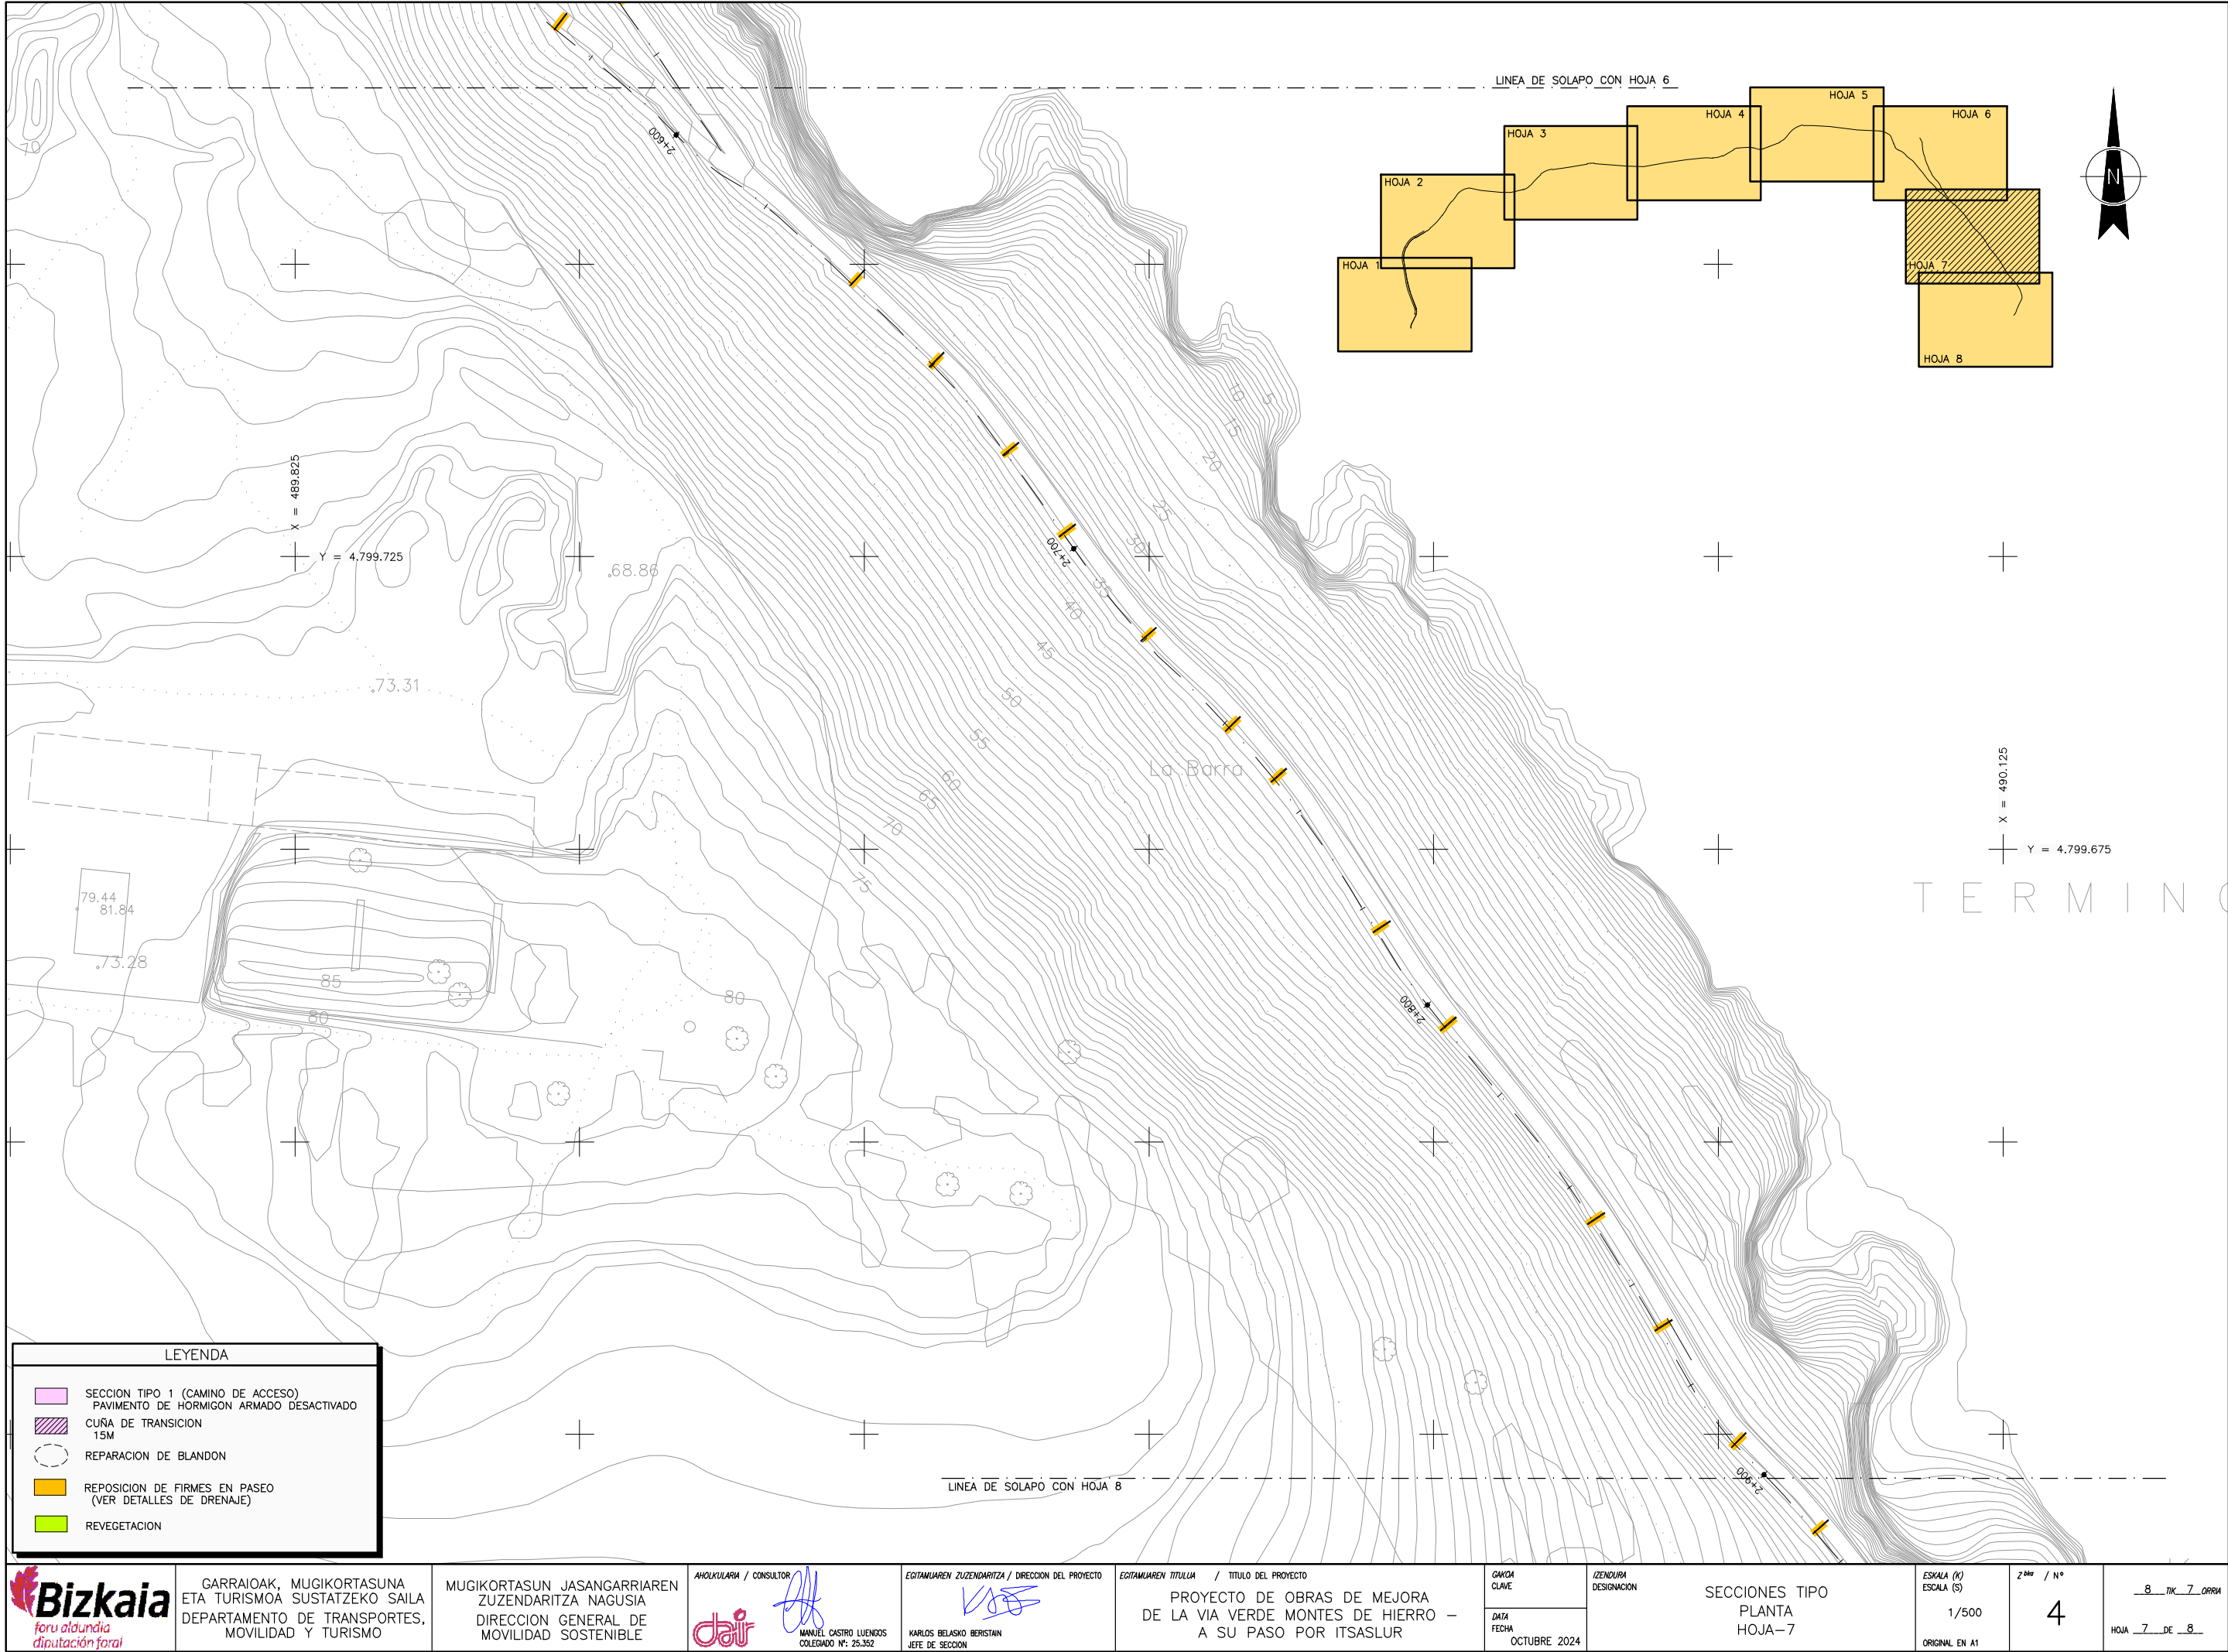

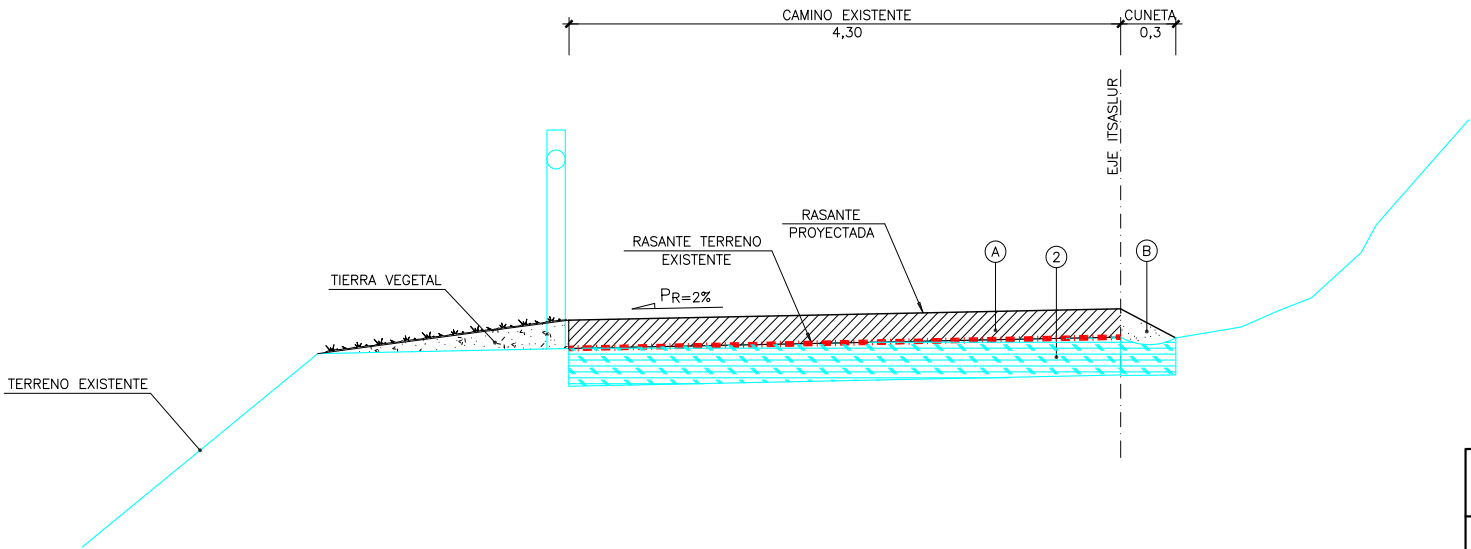

SECCION TIPO (REPARACION CAMINO DE ACCESO)
ESCALA 1/20

TIPO	CUADRO DE MATERIALES		ESPESOR CM.
A		HORMIGON ARMADO DESACTIVADO HA-25 REFORZADO CON FIBRAS DE VIDRIO 2 KG/ M3	15
		PUENTE DE UNION ENTRE HORMIGONES	
2		HORMIGON EN MASA HM-20 EXISTENTE	20

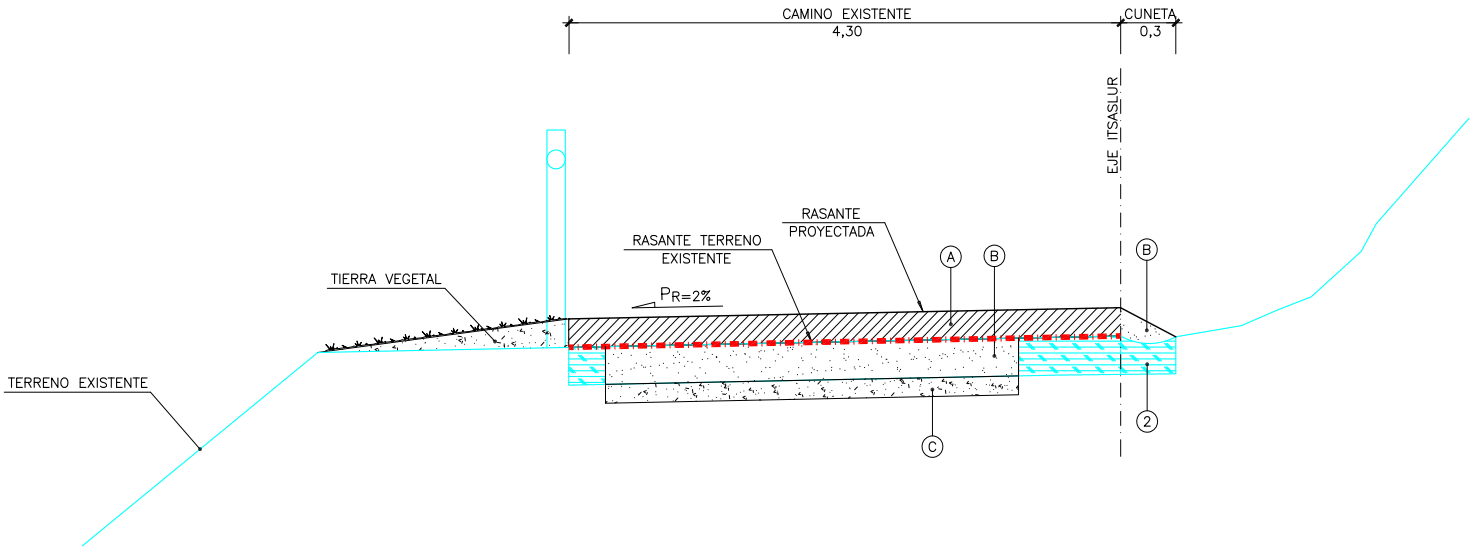

SECCION TIPO (REPARACION DE BLANDON EN CAMINO DE ACCESO)
ESCALA 1/20


REPARACION DE BLANDON:

- CORTE MEDIANTE RADIAL DE PAVIMENTO EXISTENTE.
- DEMOLICION DE 20CM DE FIRME.
- EXCAVACION DE 10CM DEL TERRENO NATURAL.
- EXTENDIDO Y COMPACTACION DE 10CM DE GRAVA.
- 20CM DE HM-20 CON FIBRAS DE VIDRIO HASTA COTA DE TERRENO EXISTENTE.


NOTA:

EN LOS ENTRONQUES SE REALIZARÁ UNA TRANSICION DE 15M DE LONGITUD AL 1%, DE CONEXION ENTRE RASANTE EXISTENTE Y RASANTE PROYECTADA. PREVIAMENTE SE DEMOLERA 15M DE PAVIMENTO EXISTENTE.

TIPO	CUADRO DE MATERIALES		ESPESOR CM.
A		HORMIGON ARMADO DESACTIVADO HA-25 REFORZADO CON FIBRAS DE VIDRIO 2 KG/ M3	15
B		PUENTE DE UNION ENTRE HORMIGONES	
		HORMIGON EN MASA HM-20	20
2		HORMIGON EN MASA HM-20 EXISTENTE	20
C		GRAVA	10

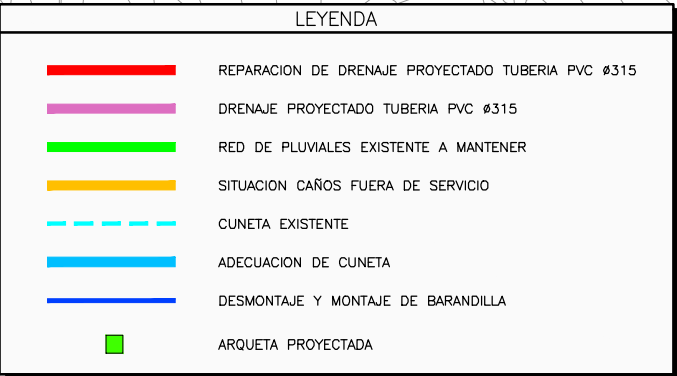

Sinabaila / Firmante: MUSKIZKO UDALA / AYUNTAMIENTO DE MUSKIZ Data: 2025-10-14 09:25:35(UTC) Fecha: 14/10/2025 09:25:35 (UTC)
Dokumentu honen paperazko kopia inprimatua kopia elektronikoa berridaz da. / La impresión en papel de este documento tendrá la consideración de copia auténtica.
Egiazapen kodea / Código de Verificación: 62113205-6072-4795-938F-716868d07c93. Elektronikoki sinatutako dokumentua / Documento firmado electrónicamente.

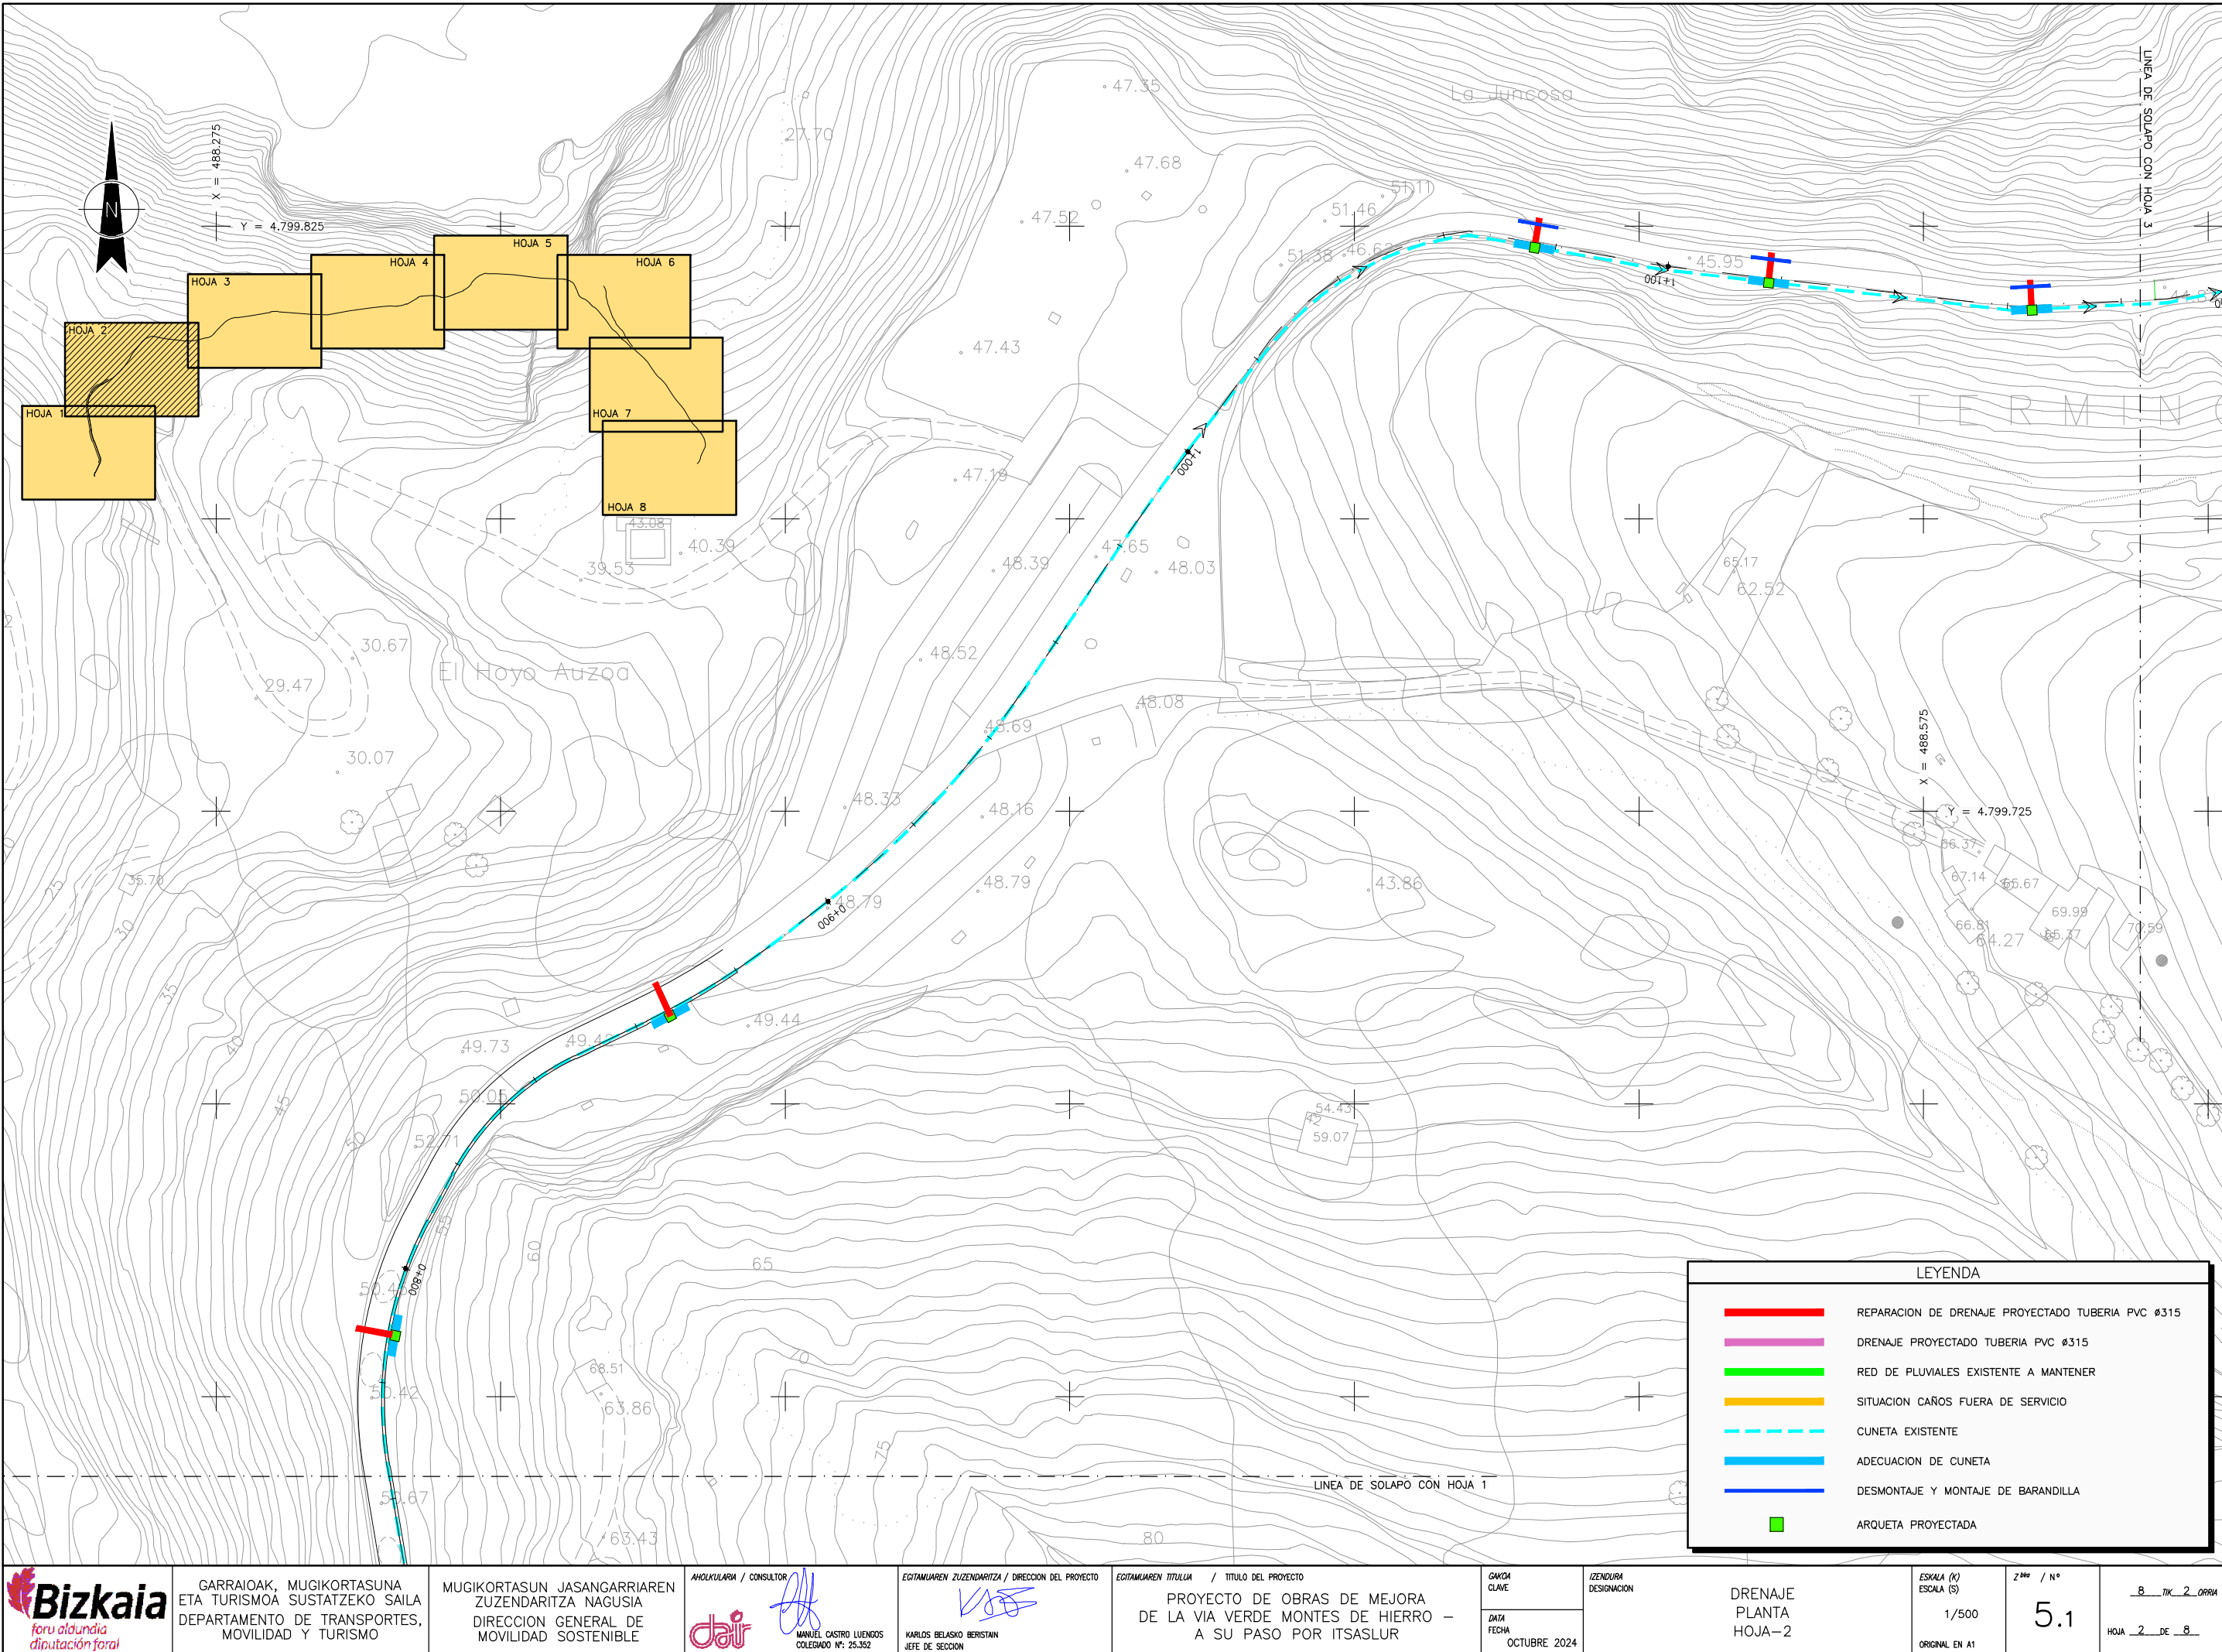

GARRIAOAK, MUGIKORTASUNA
ETA TURISMOA SUSTATZEKO SAILA
DEPARTAMENTO DE TRANSPORTES,
MOVILIDAD Y TURISMO

MUGIKORTASUN JASANGARRIAREN
ZUZENDARITZA NAGUSIA
DIRECCION GENERAL DE
MOVILIDAD SOSTENIBLE

AHOLKULARIA / CONSULTOR
MANUEL CASTRO LUENGO
COLEGADO Nº: 25.352

EGITAMUAREN ZUZENDARITZA / DIRECCION DEL PROYECTO
KARLOS BELASKO BERISTAIN
JEFE DE SECCION

EGITAMUAREN TITULUA / TITULO DEL PROYECTO
PROYECTO DE OBRAS DE MEJORA
DE LA VIA VERDE MONTES DE HIERRO -
A SU PASO POR ITSASLUR

GAINDA
CLAVE
DATA
FECHA
OCTUBRE 2024


ZENBURUA
DESIGNACION

DRENAJE
PLANTA
HOJA-2

ESKALA (X)
ESCALA (S)
1/500
ORIGINAL EN A1


Z^{HO} / N°
5.1

8_TIK_2_ORRA
HOJA 2 DE 8

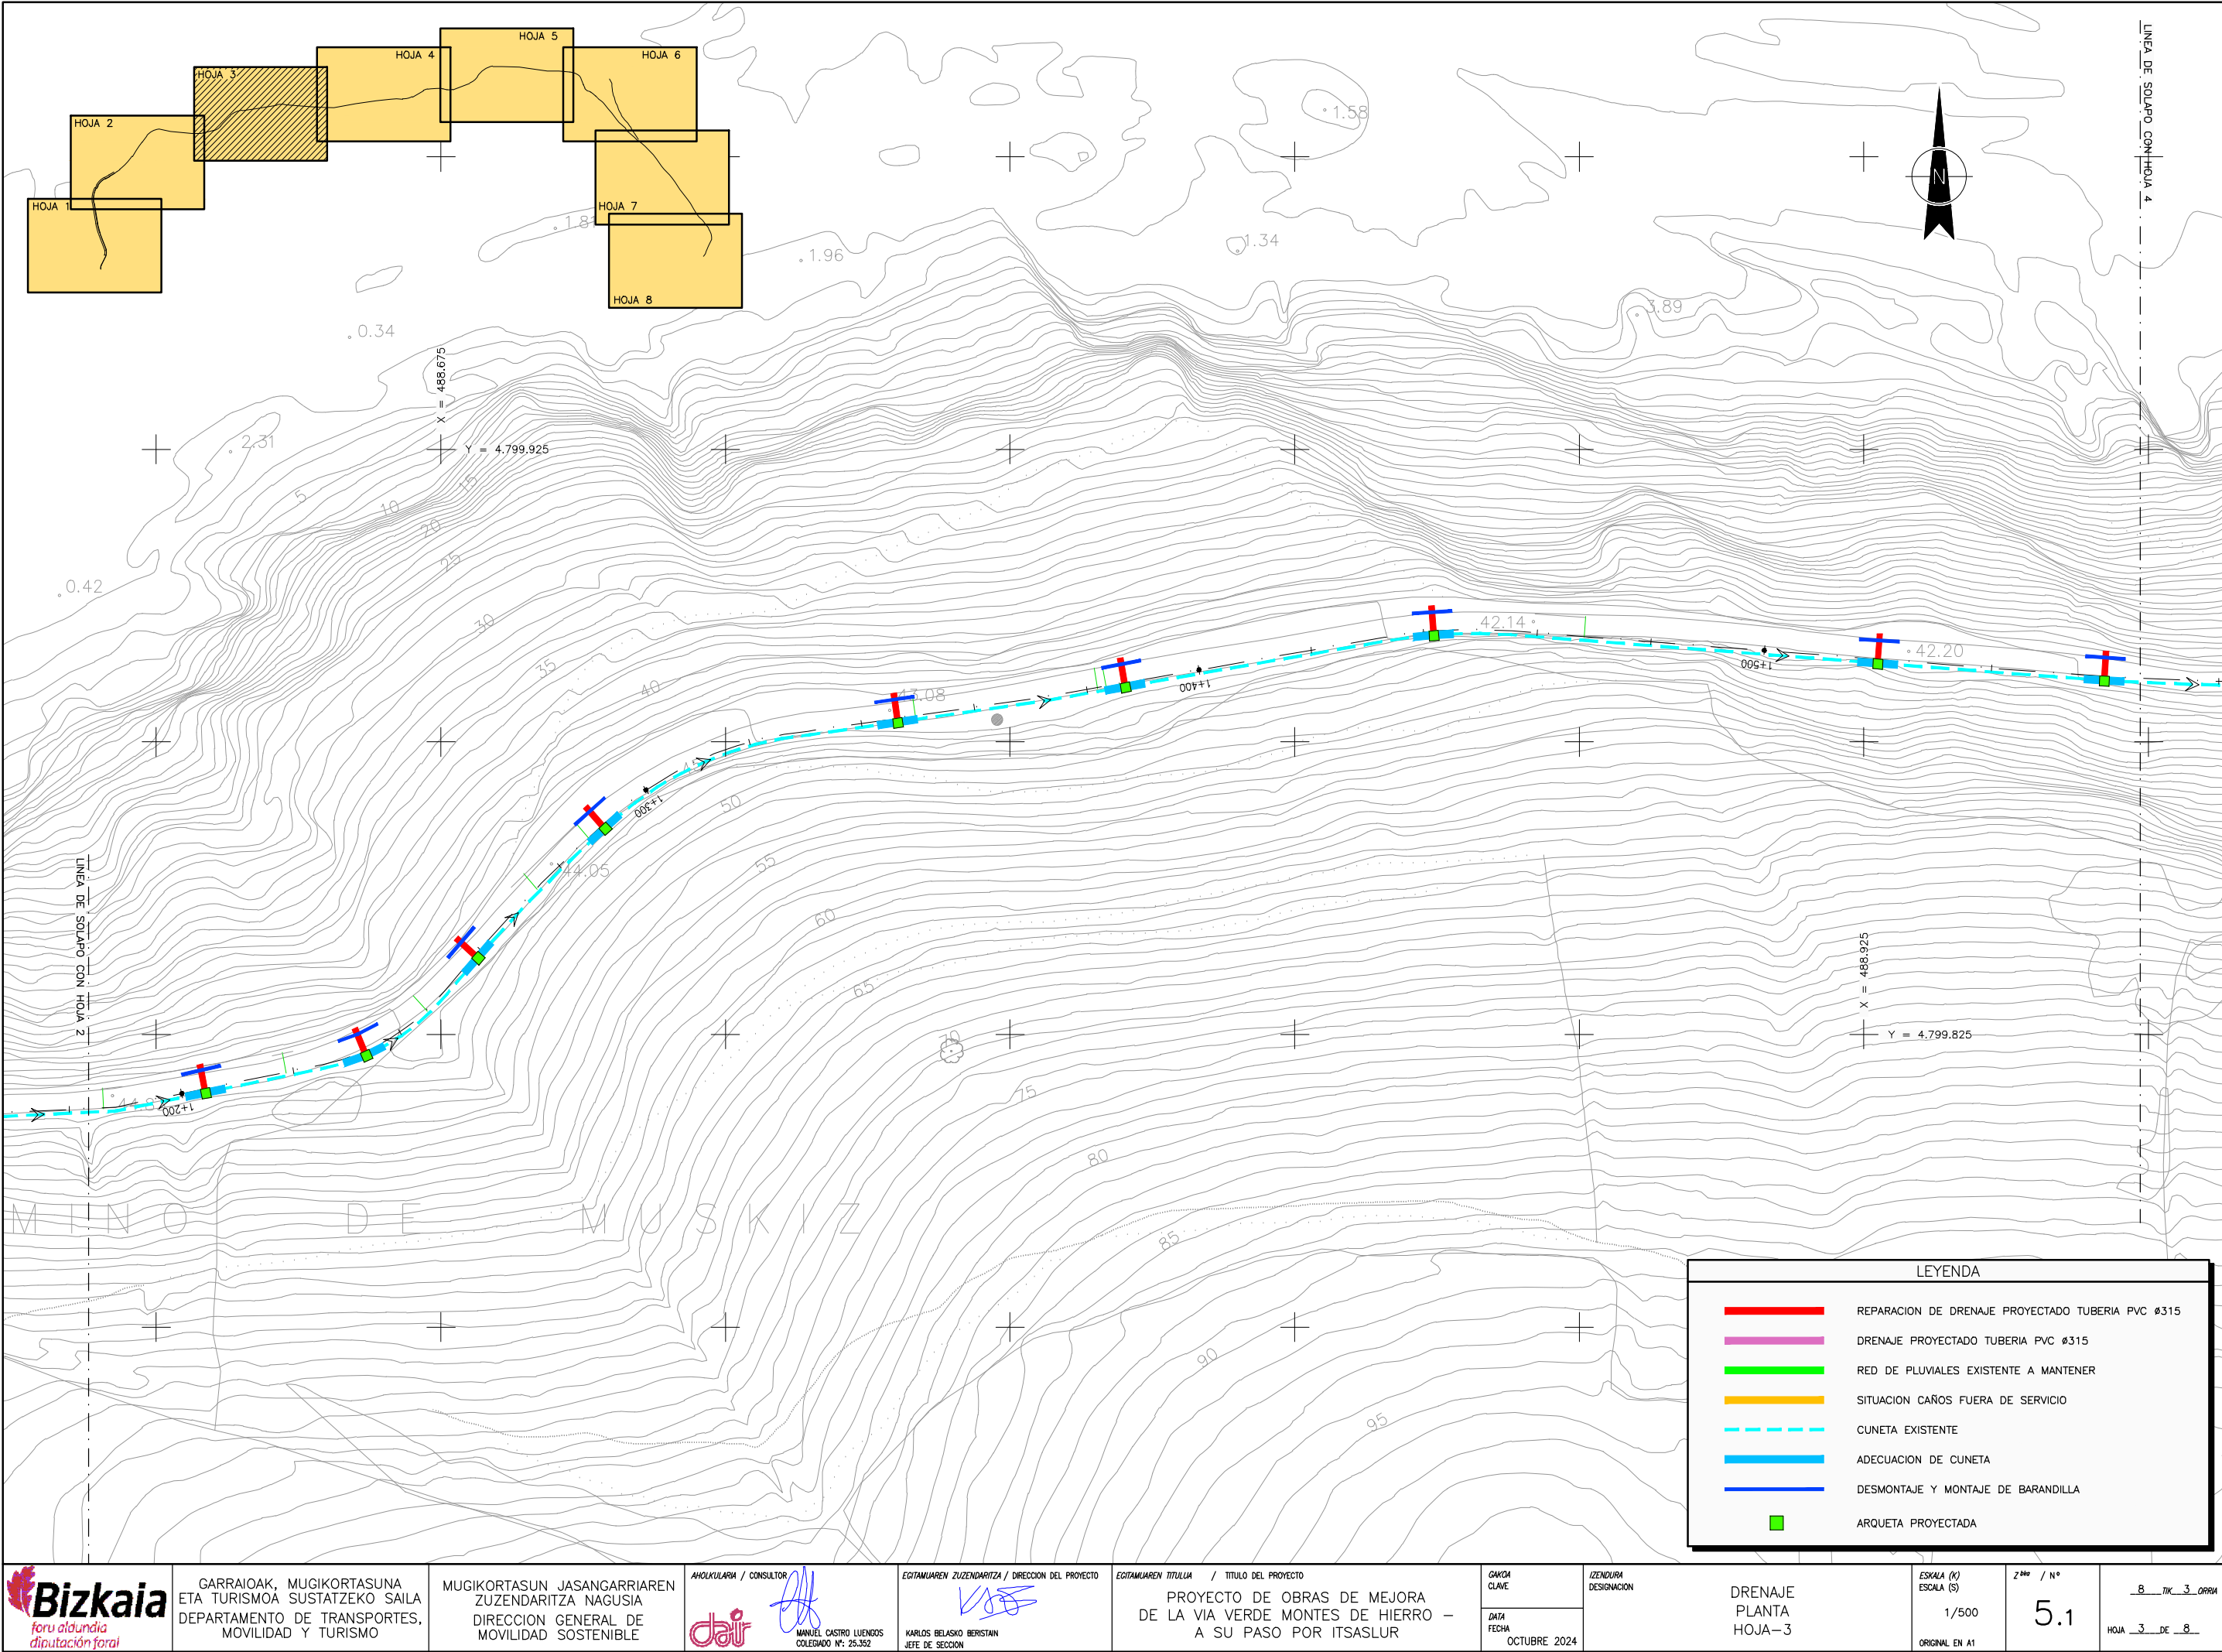

Sinialde / Firman: MUSIZKO UDALA / AYUNTAMIENTO DE MUSKIZ Data: 2025-10-14 09:25:35(UTC) Fecha: 14/10/2025 09:25:35 (UTC)

Dokumentu honen paperreko kopia inprimatu kopiatuak ez dira. / La impresión en papel de este documento tendrá la consideración de copia auténtica. Egiazapen kodea / Código de Verificación: 02413235-6072-479-938-71068600703. Elektroniki sinatutako dokumentua / Documento firmado electrónicamente.

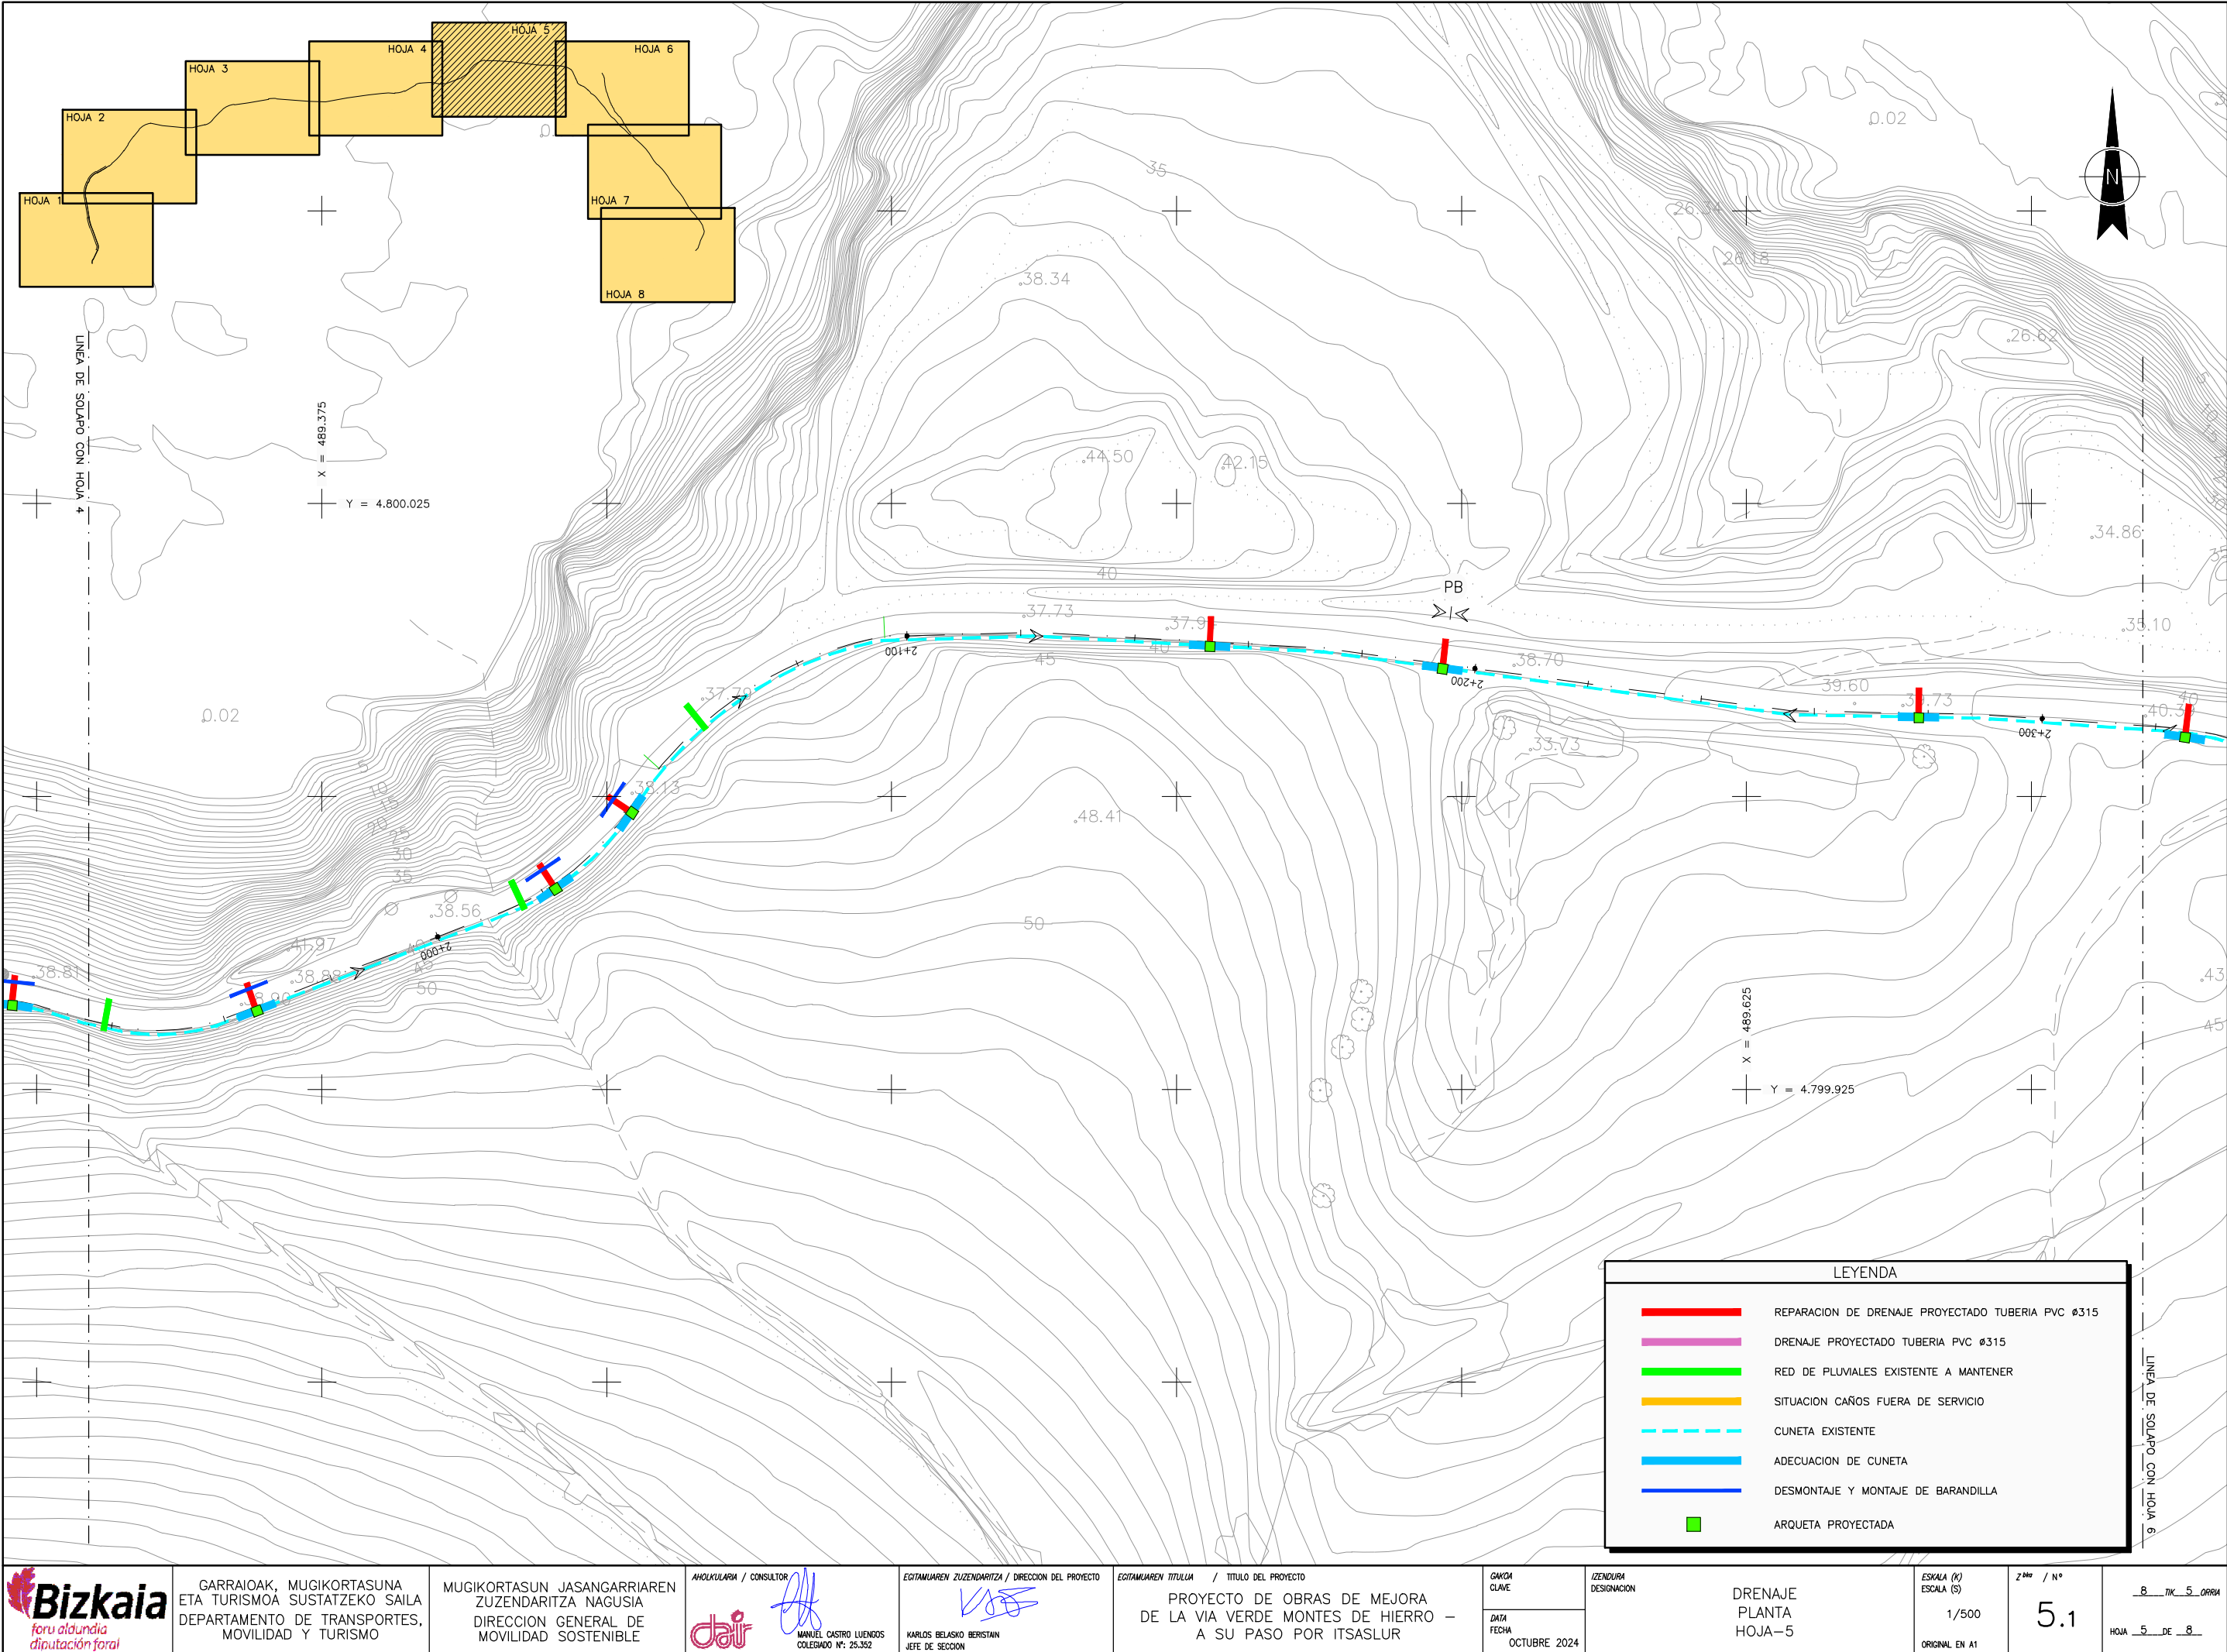

GARRAIOAK, MUGIKORTASUNA
ETA TURISMOA SUSTATZEKO SAILA
DEPARTAMENTO DE TRANSPORTES,
MOVILIDAD Y TURISMO

MUGIKORTASUN JASANGARRIAREN
ZUZENDARITZA NAGUSIA
DIRECCION GENERAL DE
MOVILIDAD SOSTENIBLE

AHOLKULARIA / CONSULTOR

MANUEL CASTRO LUENGO
COLEGADO Nº: 25.352

EGITAMUAREN ZUZENDARITZA / DIRECCION DEL PROYECTO

KARLOS BELASKO BERISTAIN
JEFE DE SECCION

EGITAMUAREN TITULUA / TITULO DEL PROYECTO
PROYECTO DE OBRAS DE MEJORA
DE LA VIA VERDE MONTES DE HIERRO -
A SU PASO POR ITSASLUR

GAUZA
CLAVE
DATA
FECHA
OCTUBRE 2024

IZENBURUA
DESIGNACION

DRENAJE
PLANTA
HOJA-5


ESKALA (K)
ESCALA (S)
1/500
ORIGINAL EN A1

Z^{HO} / N°
5.1

8_TIK_5_ORRA
HOJA 5 DE 8


Sinabaila / Firmante: MUSKIZKO UDALA / AYUNTAMIENTO DE MUSKIZ Data: 2025-10-14 09:25:35(UTC) Fecha: 14/10/2025 09:25:35 (UTC)

Dokumentu honen paperazko kopia inprimatua kopia elektronikoa berridaz da. / La impresión en papel de este documento tendrá la consideración de copia auténtica. Egiazapen kodea / Código de Verificación: G21123D-6D72-47F9-93B8-716686d07c93. Elektronikioki sinatutako dokumentua / Documento firmado electrónicamente.

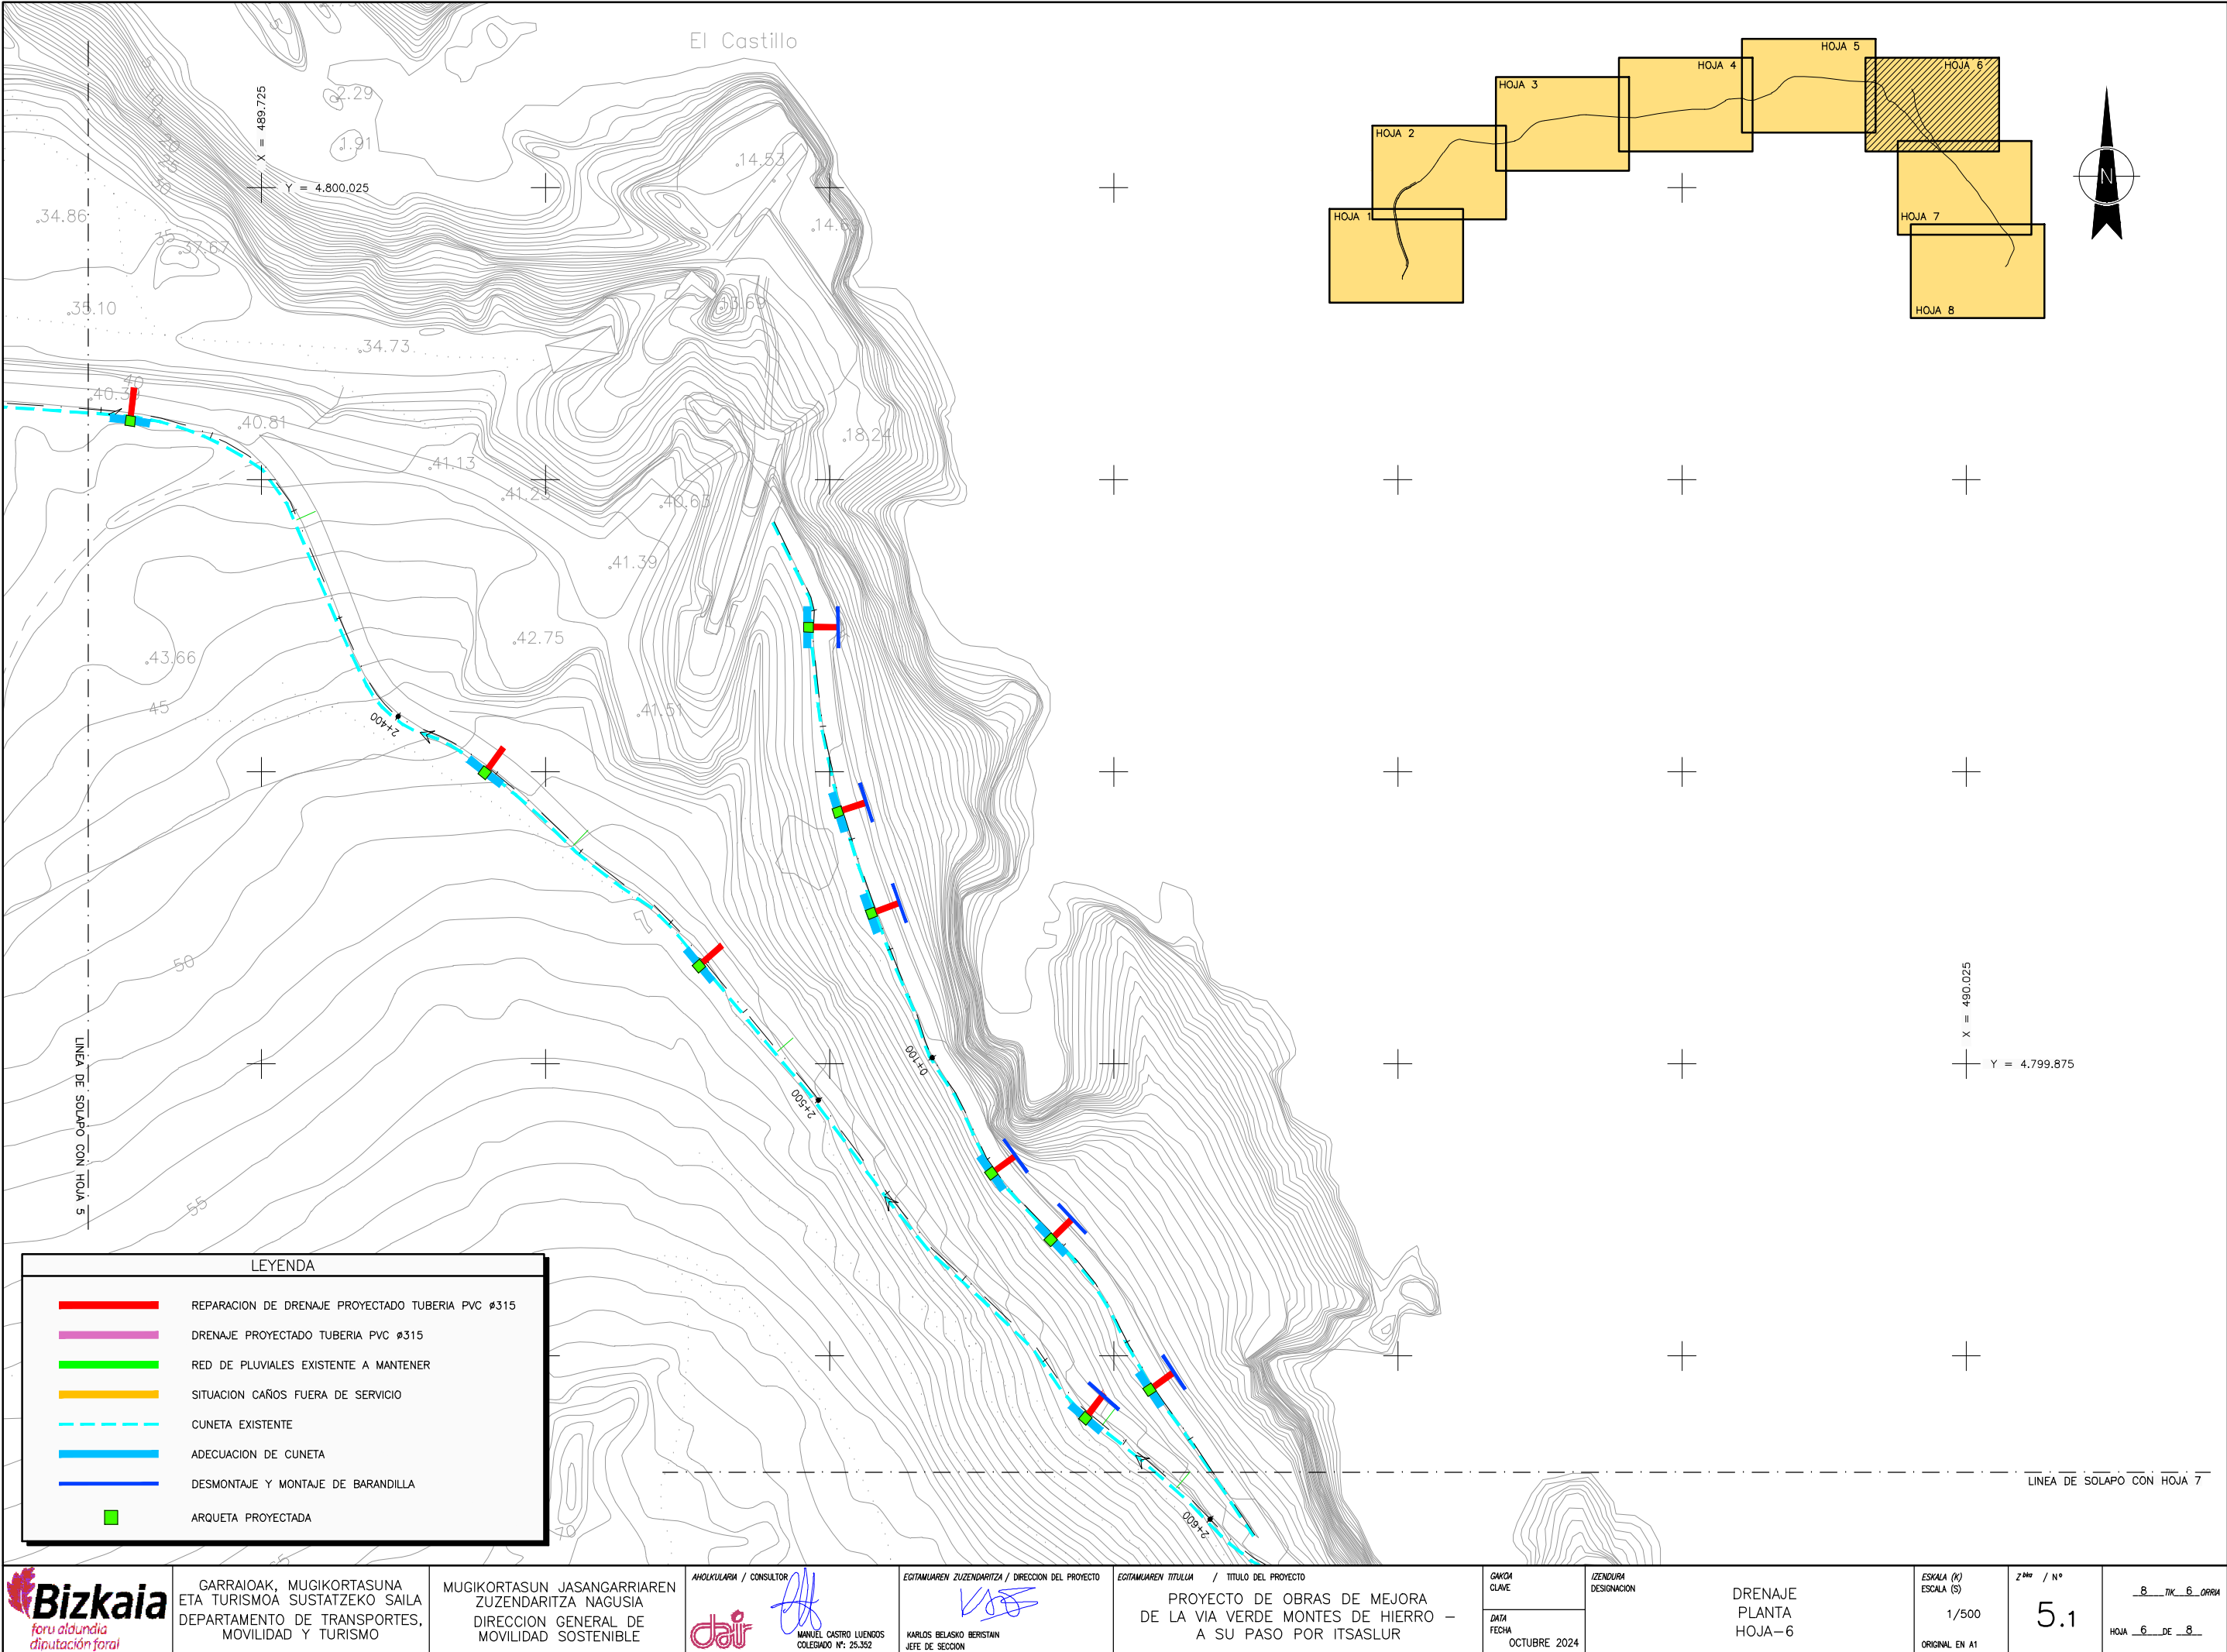



Sinabaila / Firmante: MUSKIZKO UDALA / AYUNTAMIENTO DE MUSKIZ Data: 2025-10-14 09:25:35(UTC) Fecha: 14/10/2025 09:25:35 (UTC)

Dokumentu honen paperazko kopia inprimatua Kopia Inprimatuak Herriko da. / La impresión en papel de este documento tendrá la consideración de copia auténtica. Egiazapen Kodea / Código de Verificación: 02413235-6072-4795-938F-716668d07c93 Elektronikoki sinatutako dokumentua / Documento firmado electrónicamente.

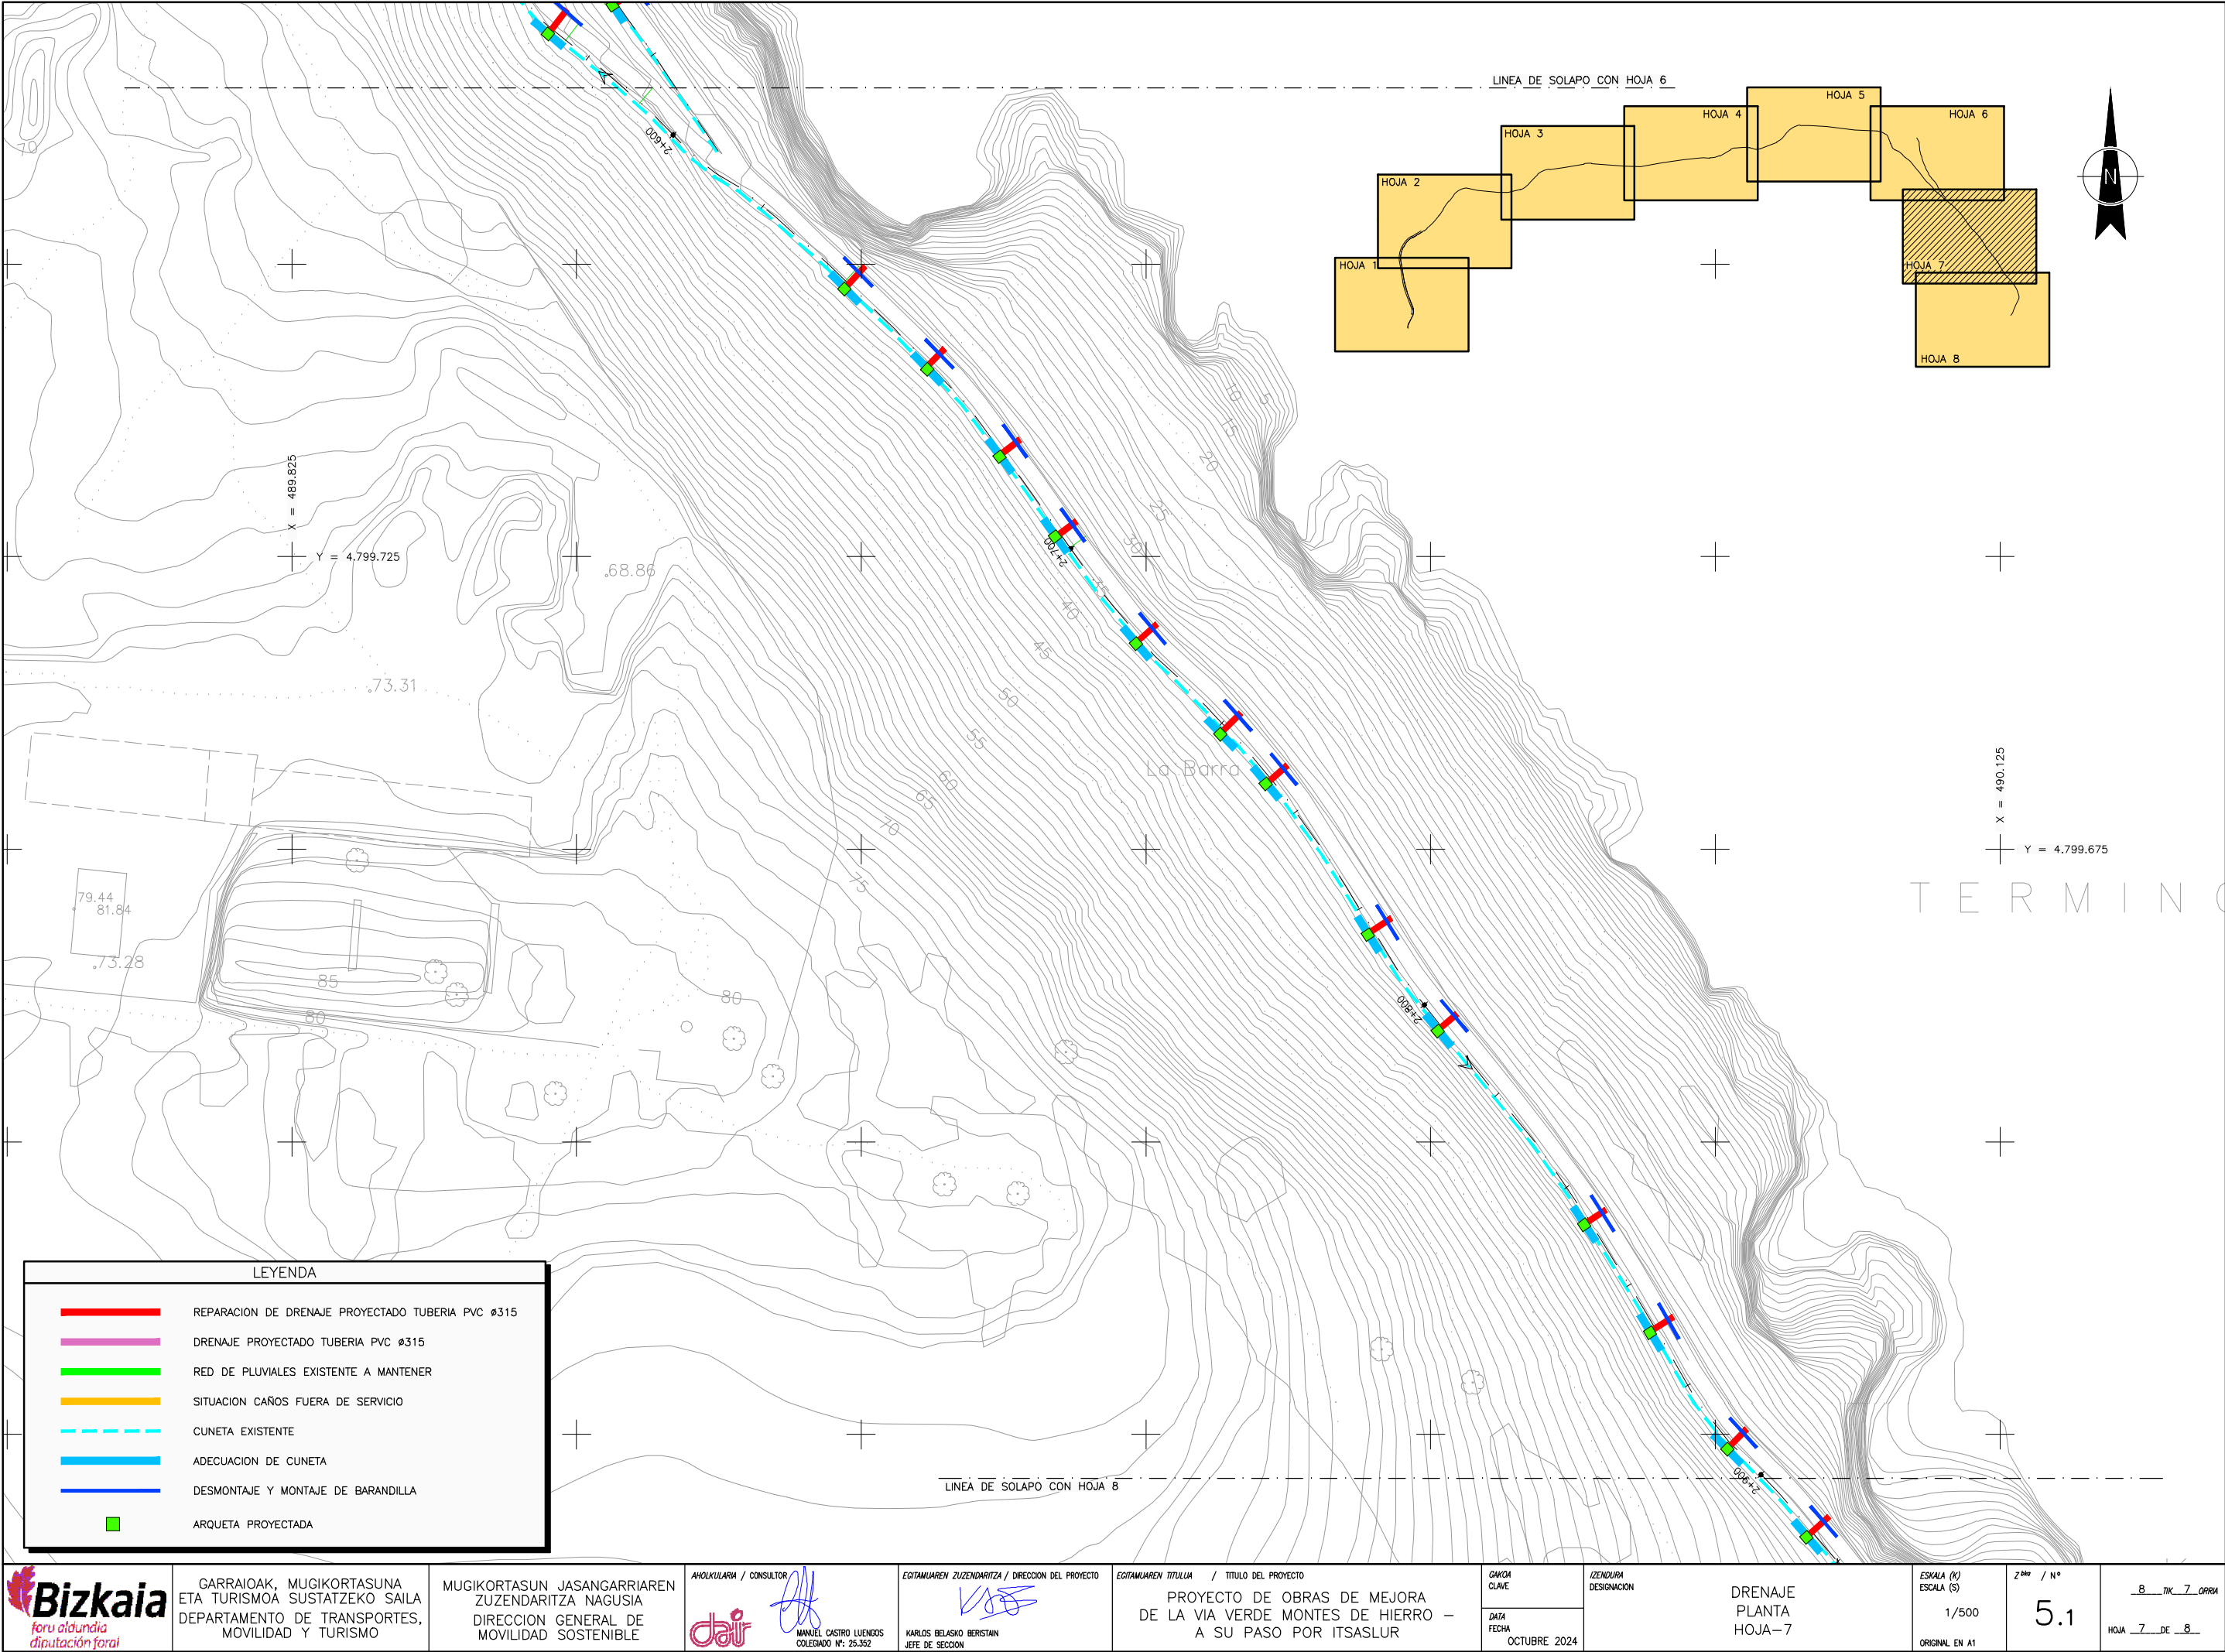


Sinabaila / Firmante: MUSIZKO UDALA / AYUNTAMIENTO DE MUSKIZ Data: 2025-10-14 09:25:35(UTC) Fecha: 14/10/2025 09:25:35 (UTC)
Dokumentu honen paperazko kopia inprimatua kopia elektronikoa berridatzen da. / La impresión en papel de este documento tendrá la consideración de copia auténtica.
Egiazapen kodea / Código de Verificación: 62413205-6072-4795-938F-716686d07c93 Elektronikoan sinatutako dokumentua / Documento firmado electrónicamente.

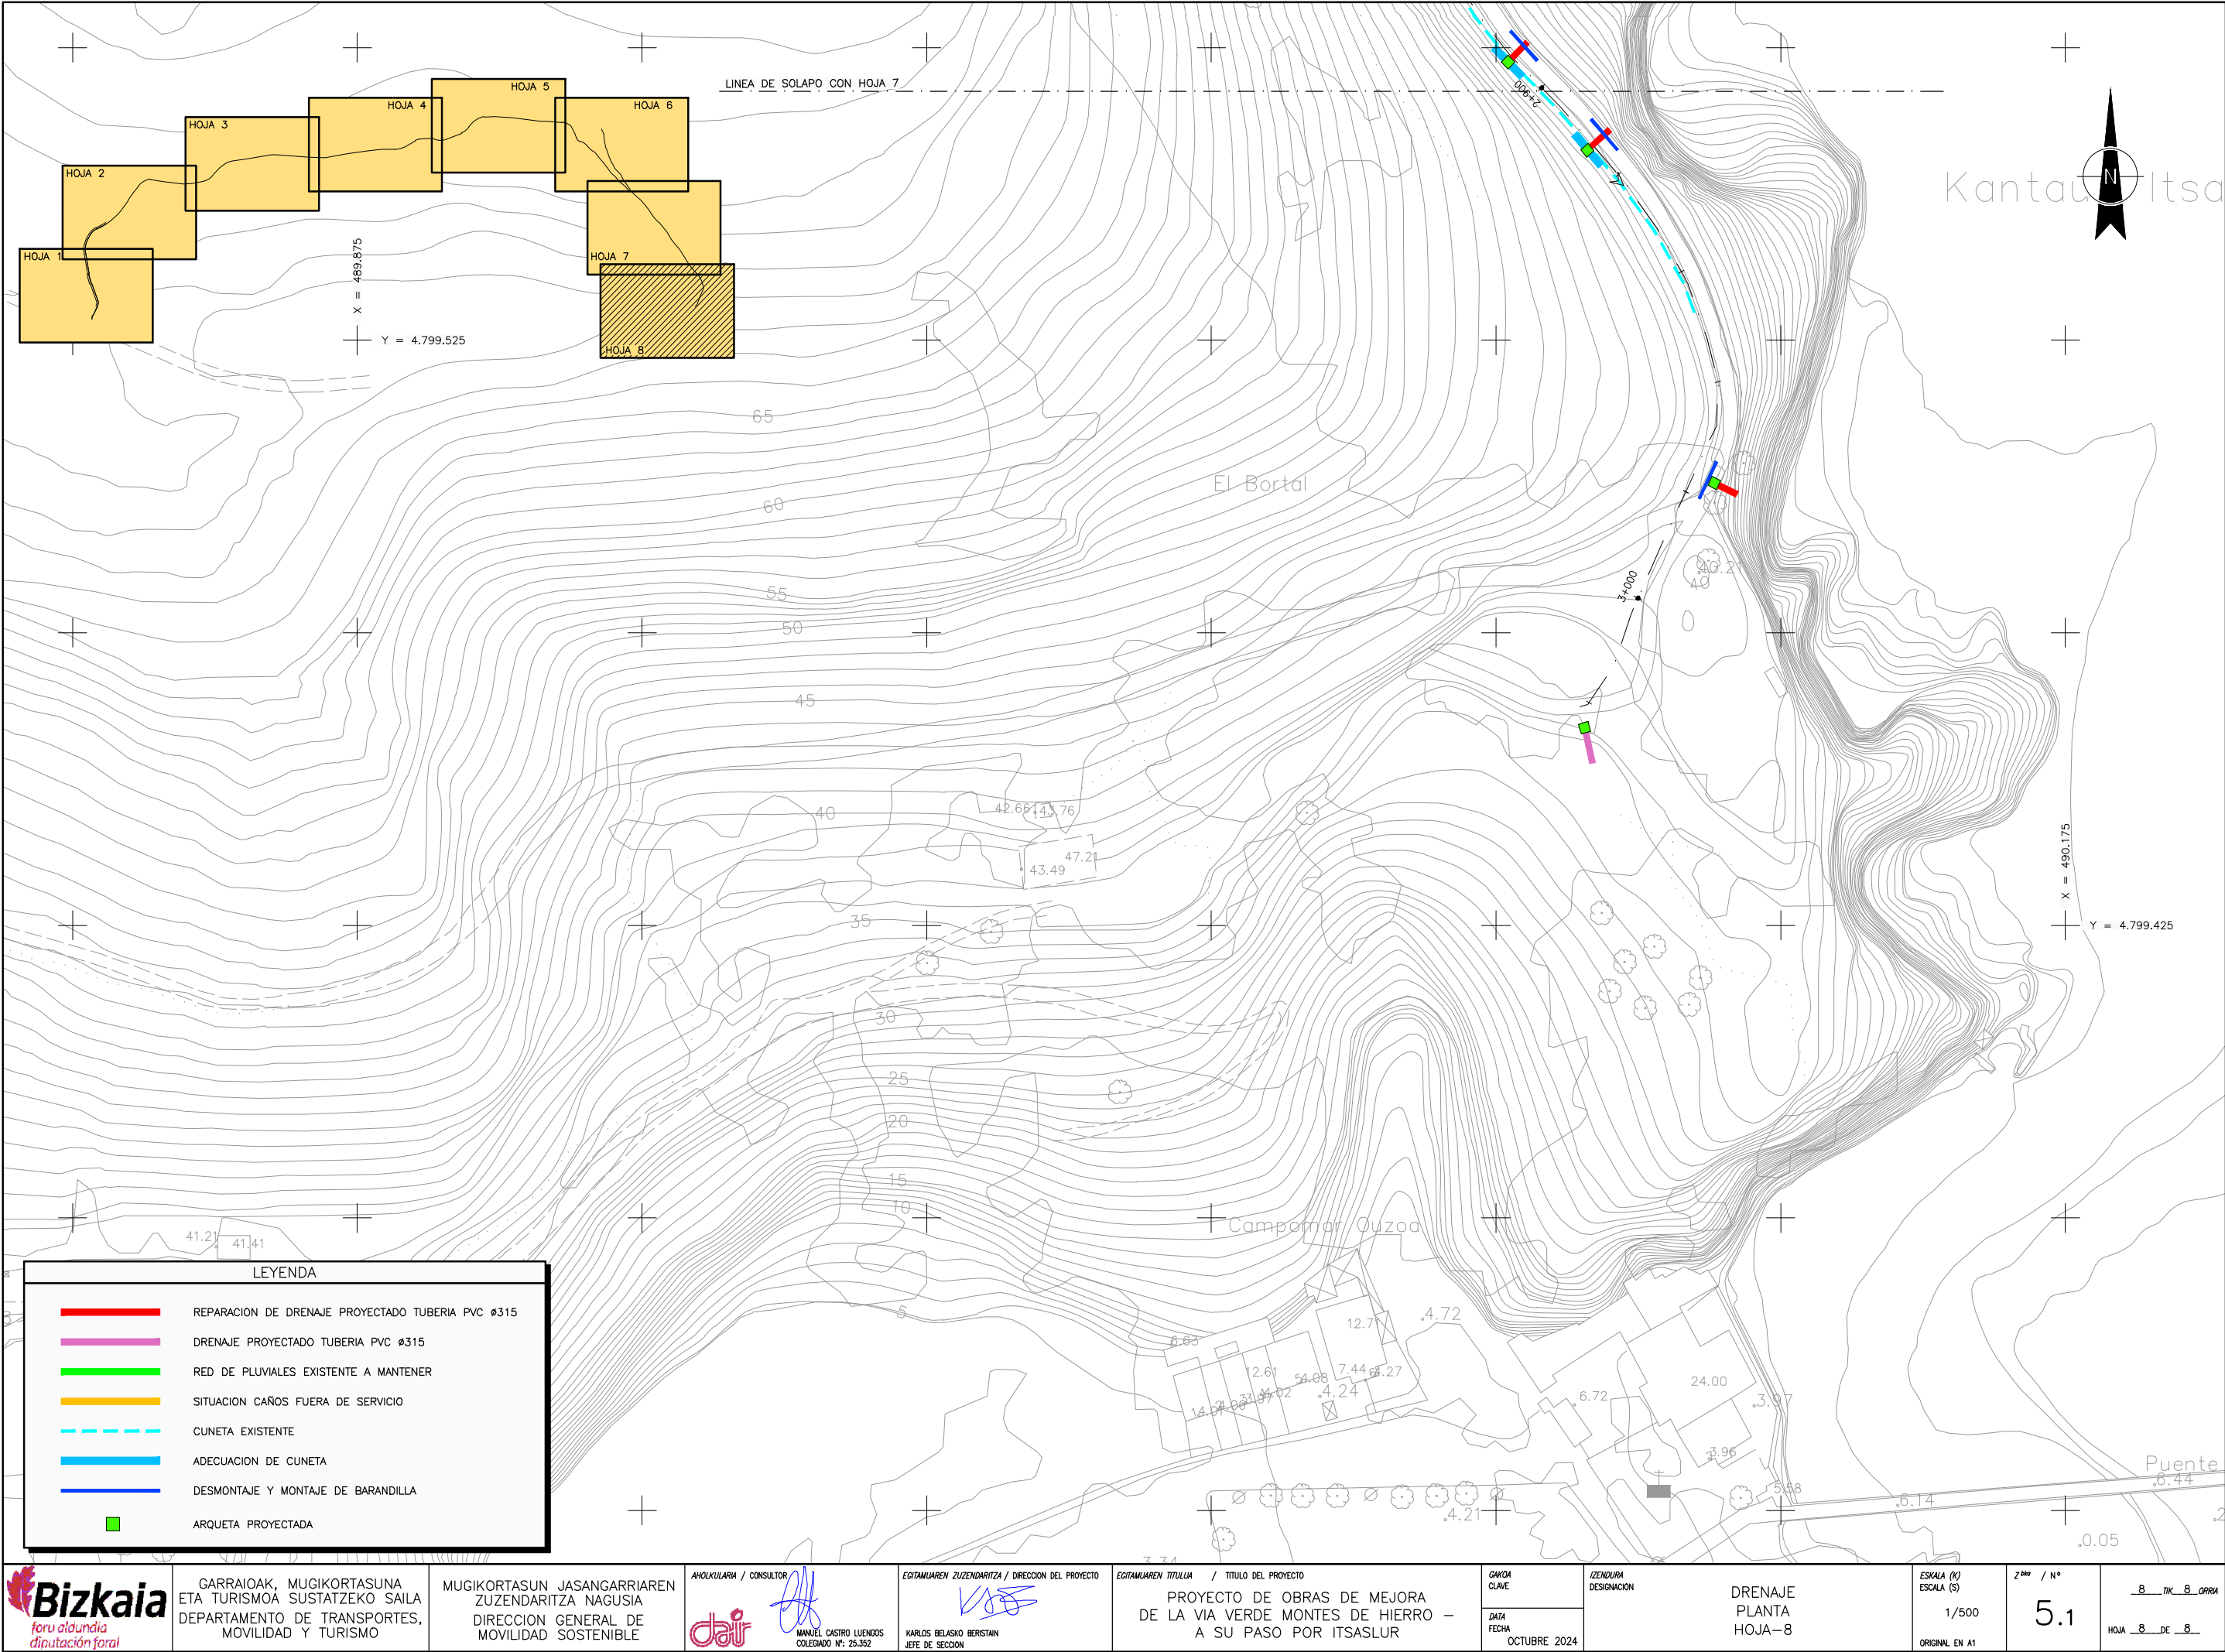


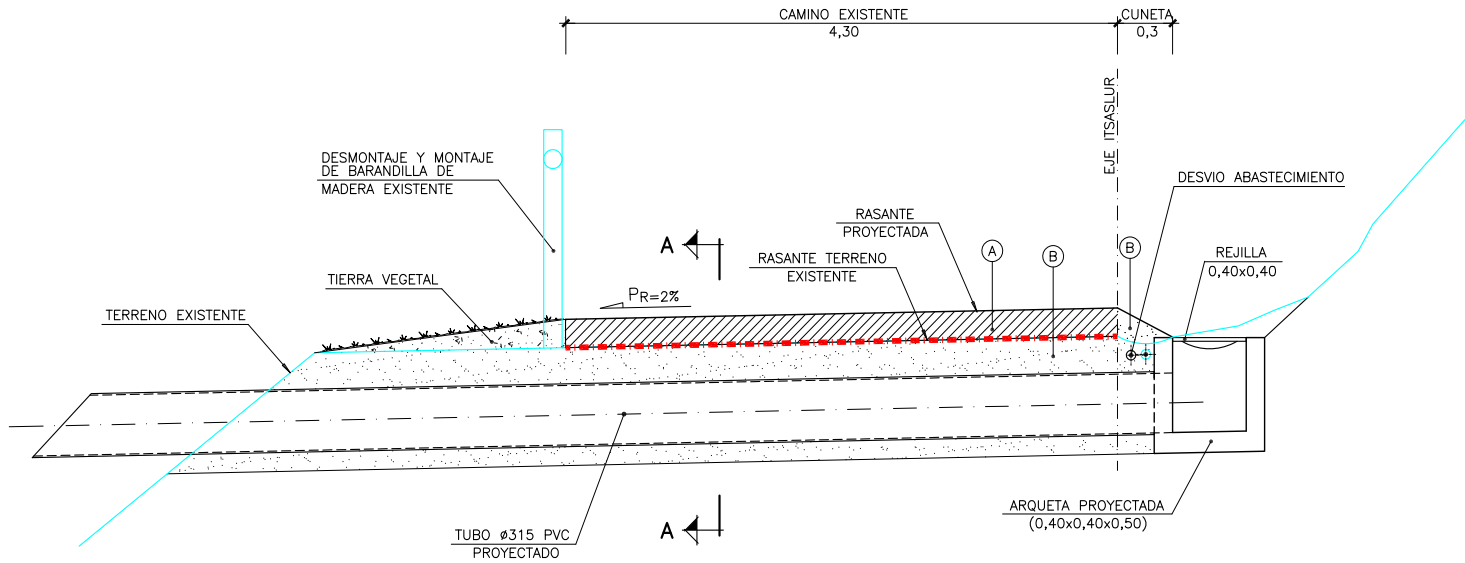

SECCION TIPO CAÑO PROYECTADO (CAMINO DE ACCESO)
ESCALA 1/20

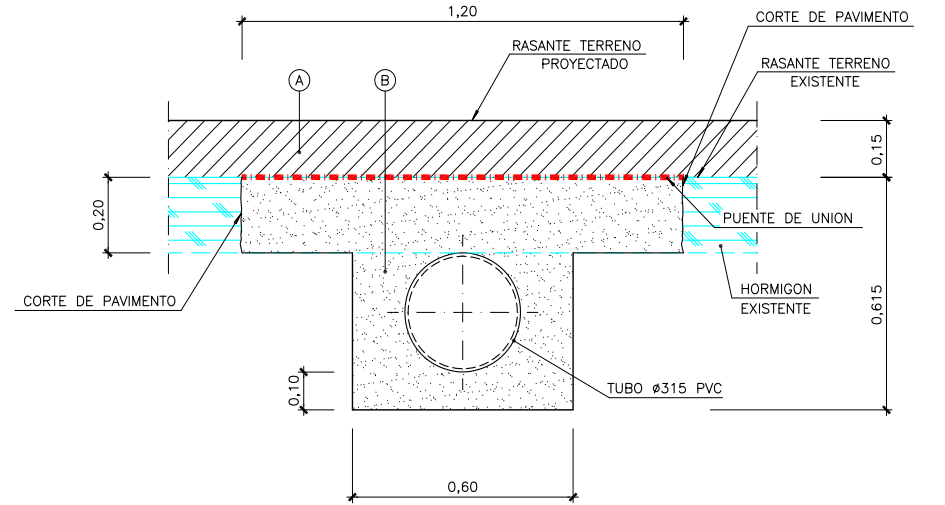


SECCION A-A
ESCALA 1/10

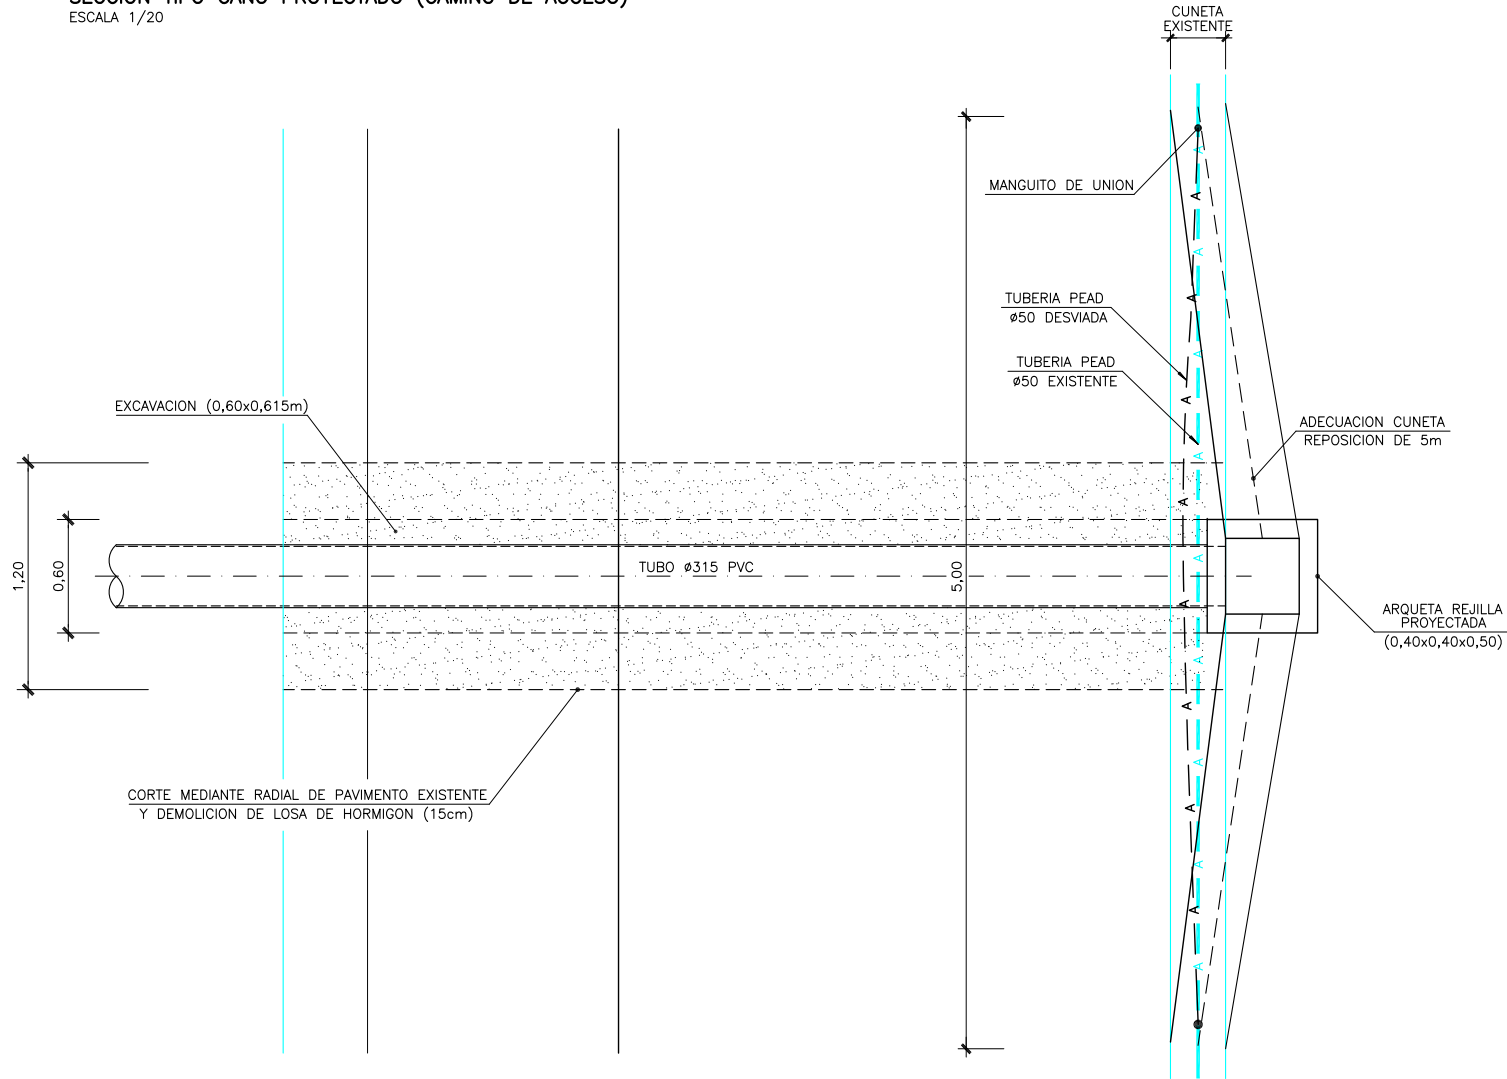


PLANTA DE DETALLE CAÑO PROYECTADO (CAMINO DE ACCESO)
ESCALA 1/25


TIPO	CUADRO DE MATERIALES	ESPESOR CM.
A	HORMIGON ARMADO DESACTIVADO HA-25 REFORZADO CON FIBRAS DE VIDRIO 2 KG/ M3	15
B	PUENTE DE UNION ENTRE HORMIGONES	20
	HORMIGON EN MASA HM-20	

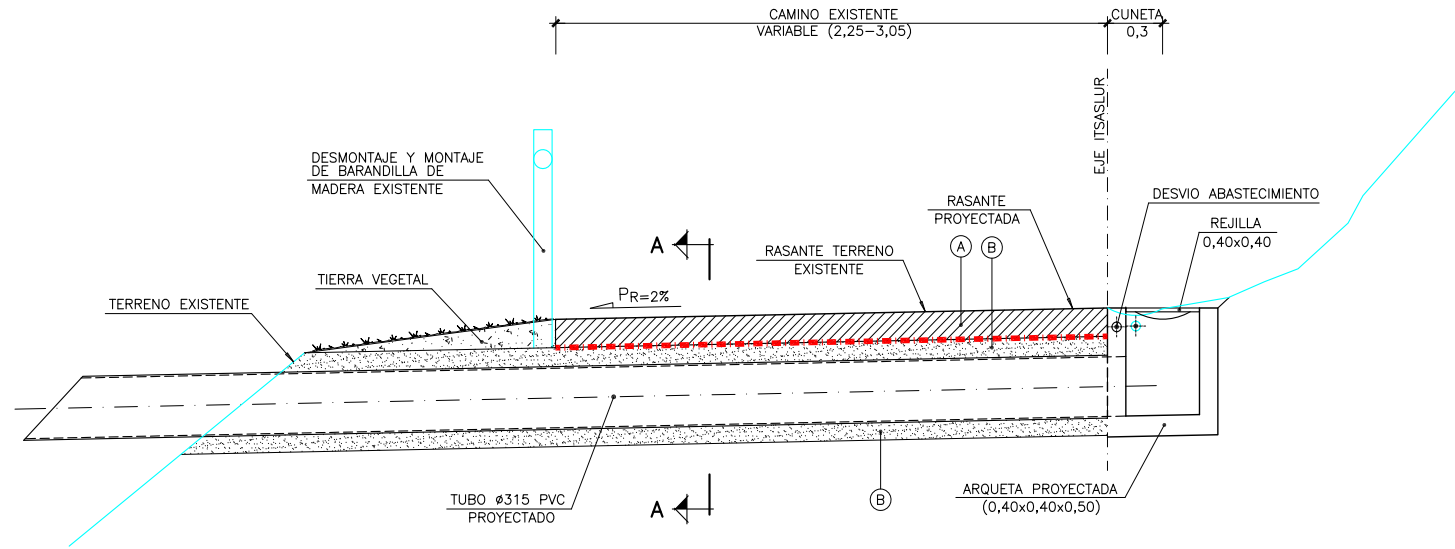

SECCION TIPO CAÑO PROYECTADO (CAMINO DE ACCESO)
ESCALA 1/20

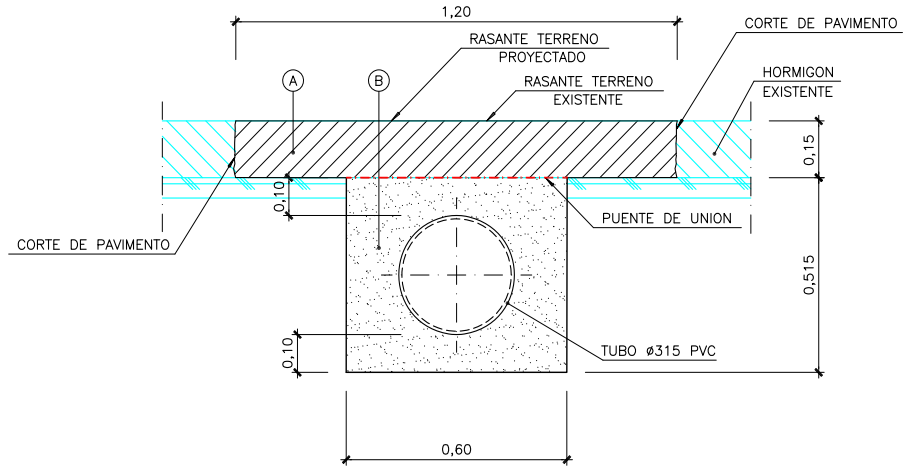


SECCION A-A
ESCALA 1/10

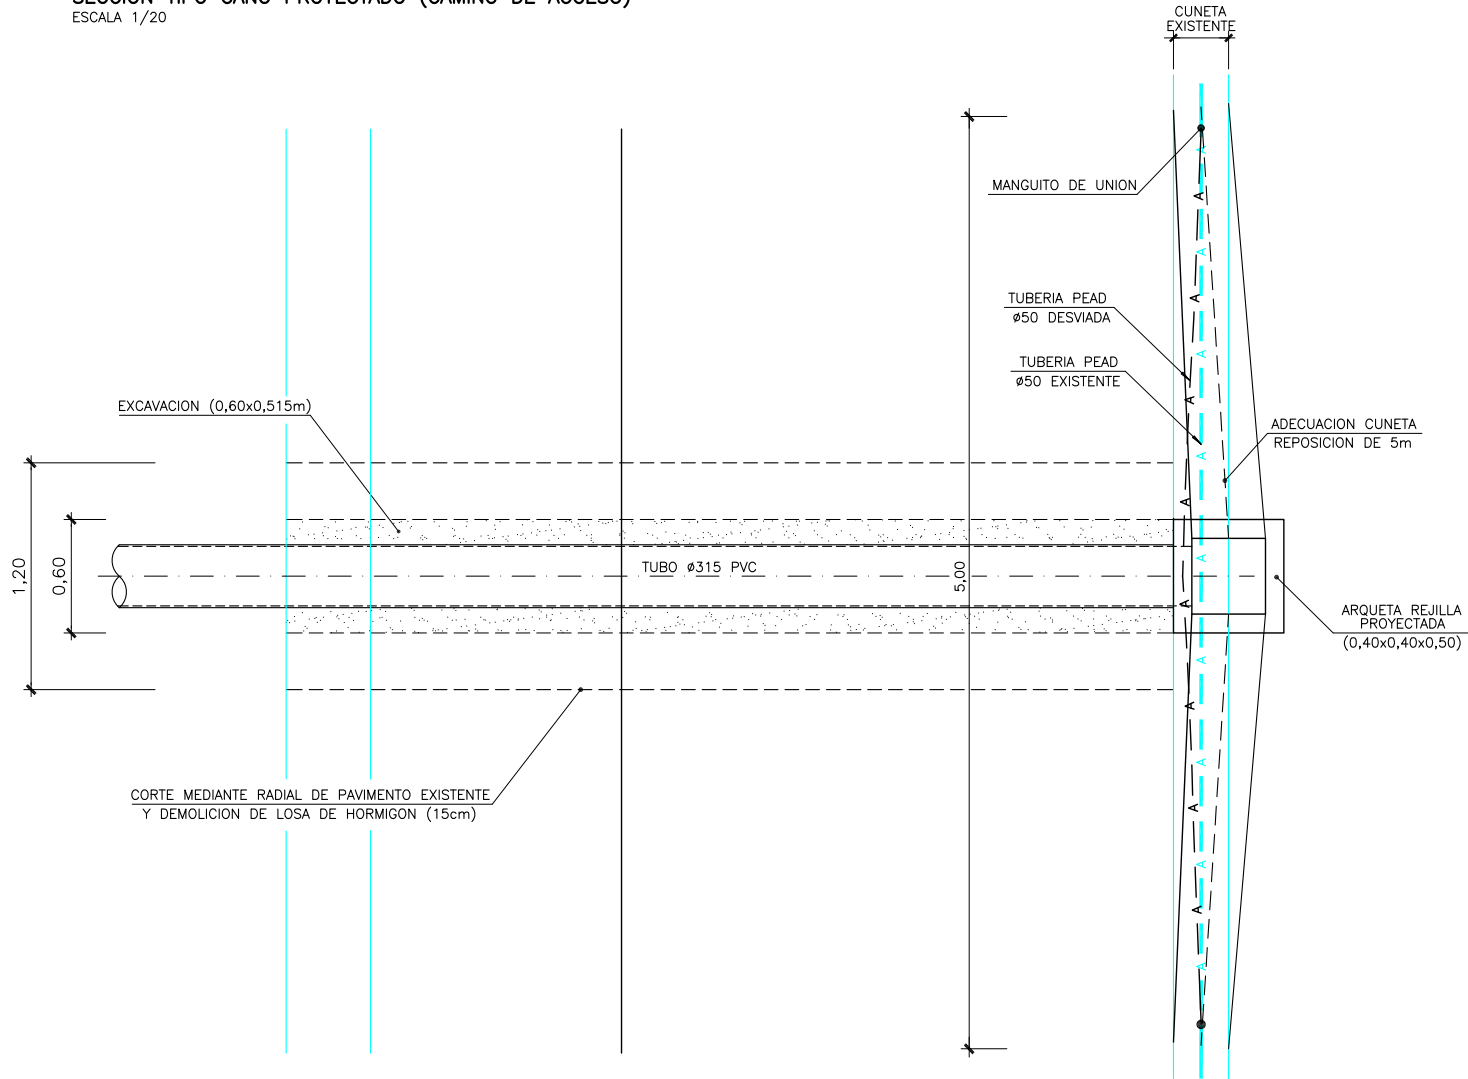


PLANTA DE DETALLE CAÑO PROYECTADO (PASEO)
ESCALA 1/25


TIPO	CUADRO DE MATERIALES		ESPESOR CM.
A		HORMIGON ARMADO DESACTIVADO HA-25 REFORZADO CON FIBRAS DE VIDRIO 2 KG/ M3	15
B		PUENTE DE UNION ENTRE HORMIGONES HORMIGON EN MASA HM-20	20

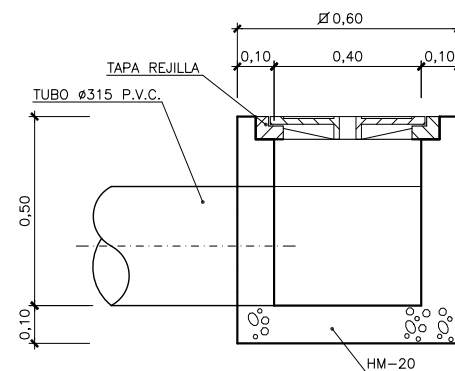

ALZADO

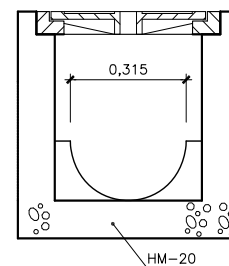


PERFIL

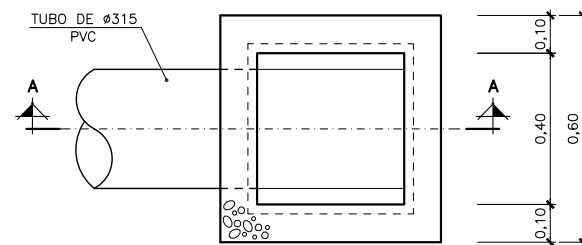


PLANTA

ARQUETA CON REJILLA (0,40x0,40x0,50)
ESCALA 1/10

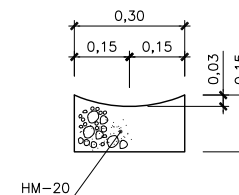


DETALLE DE CUNETA PROYECTADA
ESCALA 1/10

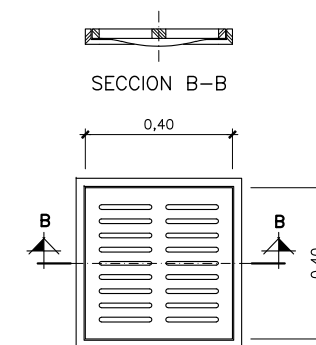

PLANTA

REJILLA REFORZADA
ESCALA 1/10

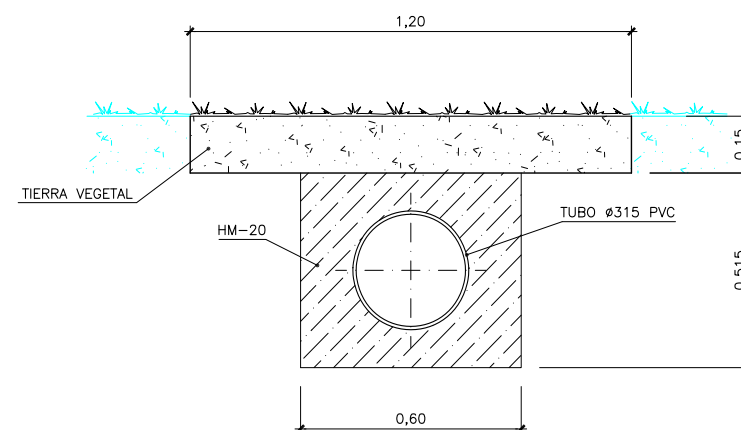



DETALLE DE COLECTOR BAJO TIRRA VEGETAL
ESCALA 1/10

CARACTERISTICAS DE LOS MATERIALES Y COEFICIENTES DE SEGURIDAD				
	TIPO Y CARACTERISTICAS RESISTENTES		CONTROL DE MATERIALES Y COEFICIENTE DE SEGURIDAD	
HORMIGON	DE LIMPIEZA	HM-20/B/25/I/a		NO ESTRUCTURAL
	MURO	HA-30/B/25/I/a	ESTADISTICO	$\gamma_c = 1,5$
ACERO	PASIVO	B500S	NORMAL	$\gamma_s = 1,15$
EJECUCION			INTENSO	$\gamma_c = 1,35$ $\gamma_c = 1,50$ $\gamma_c = 1,50$

Sinabaila / Firmante: MUSKIZKO UDALA / AYUNTAMIENTO DE MUSKIZ Data: 2025-10-14 09:25:35(UTC) Fecha: 14/10/2025 09:25:35 (UTC)

Dokumentu honen paperazko kopia inprimatua Kopia Inprimatua Berakoa da. / La impresión en papel de este documento tendrá la consideración de copia auténtica. Egiazapen Kodea / Código de Verificación: 6211230-6072-479-938-71668d07c9 Elektronikoan sinatutako dokumentua / Documento firmado electrónicamente.

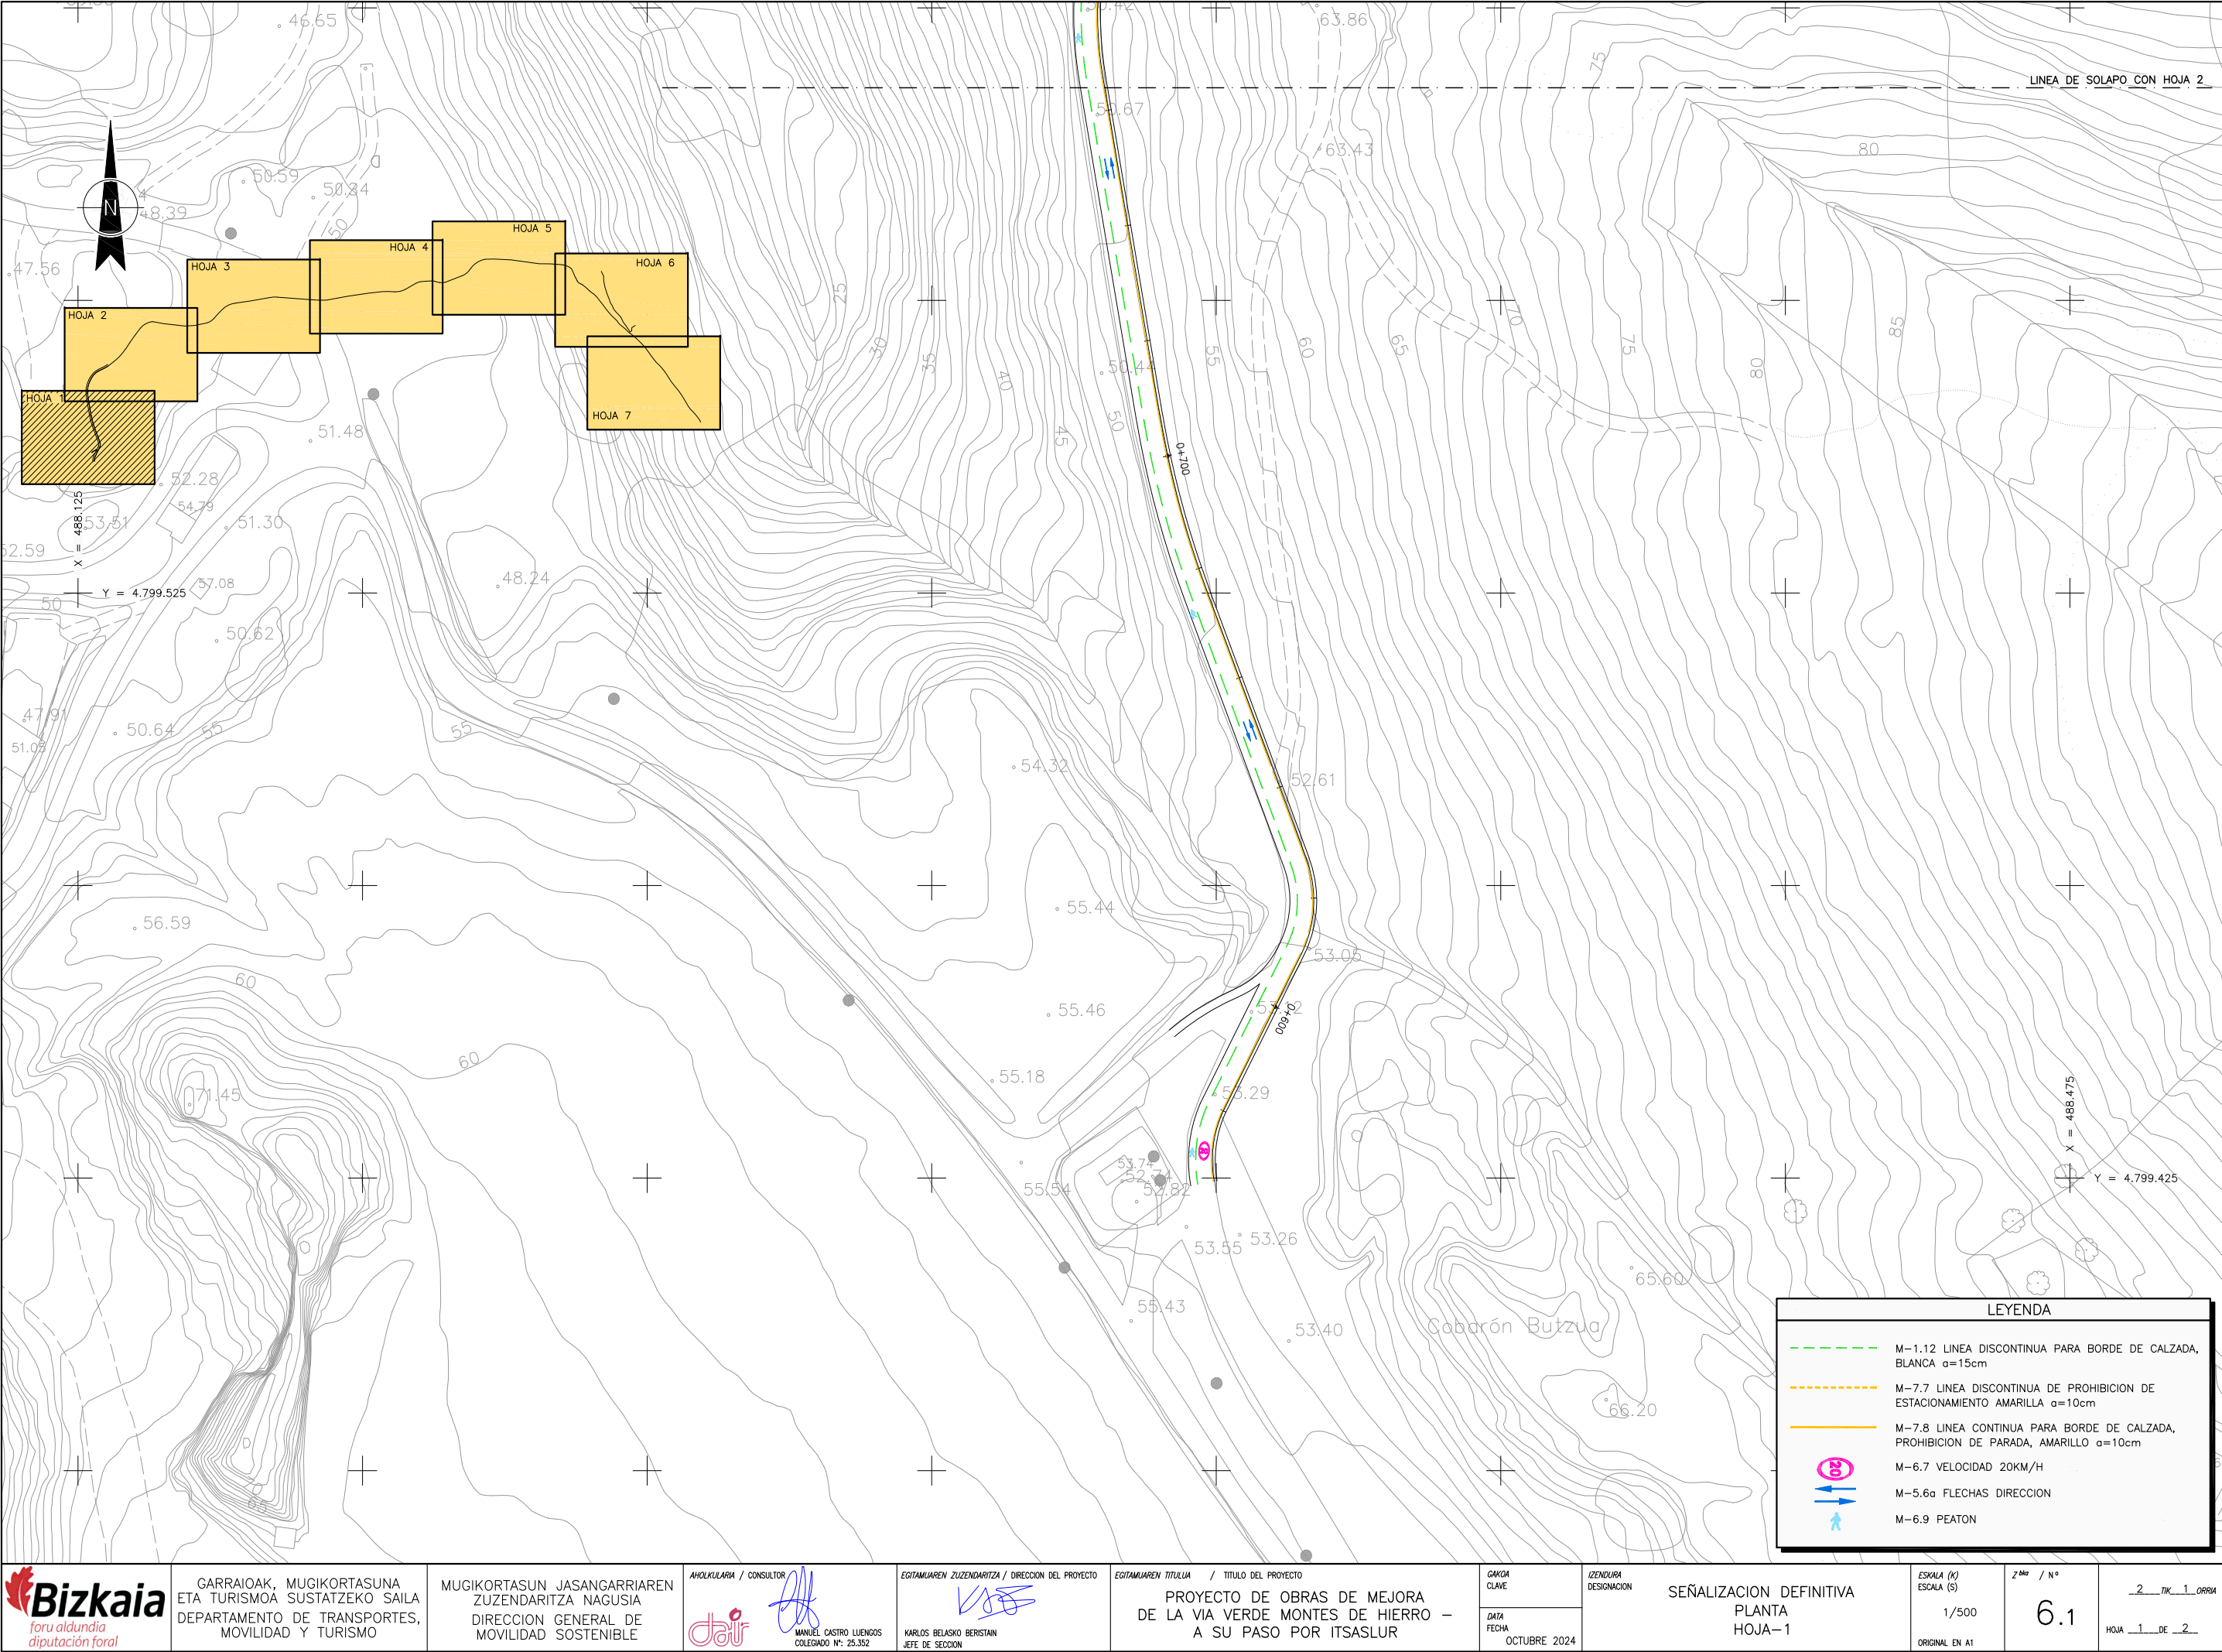


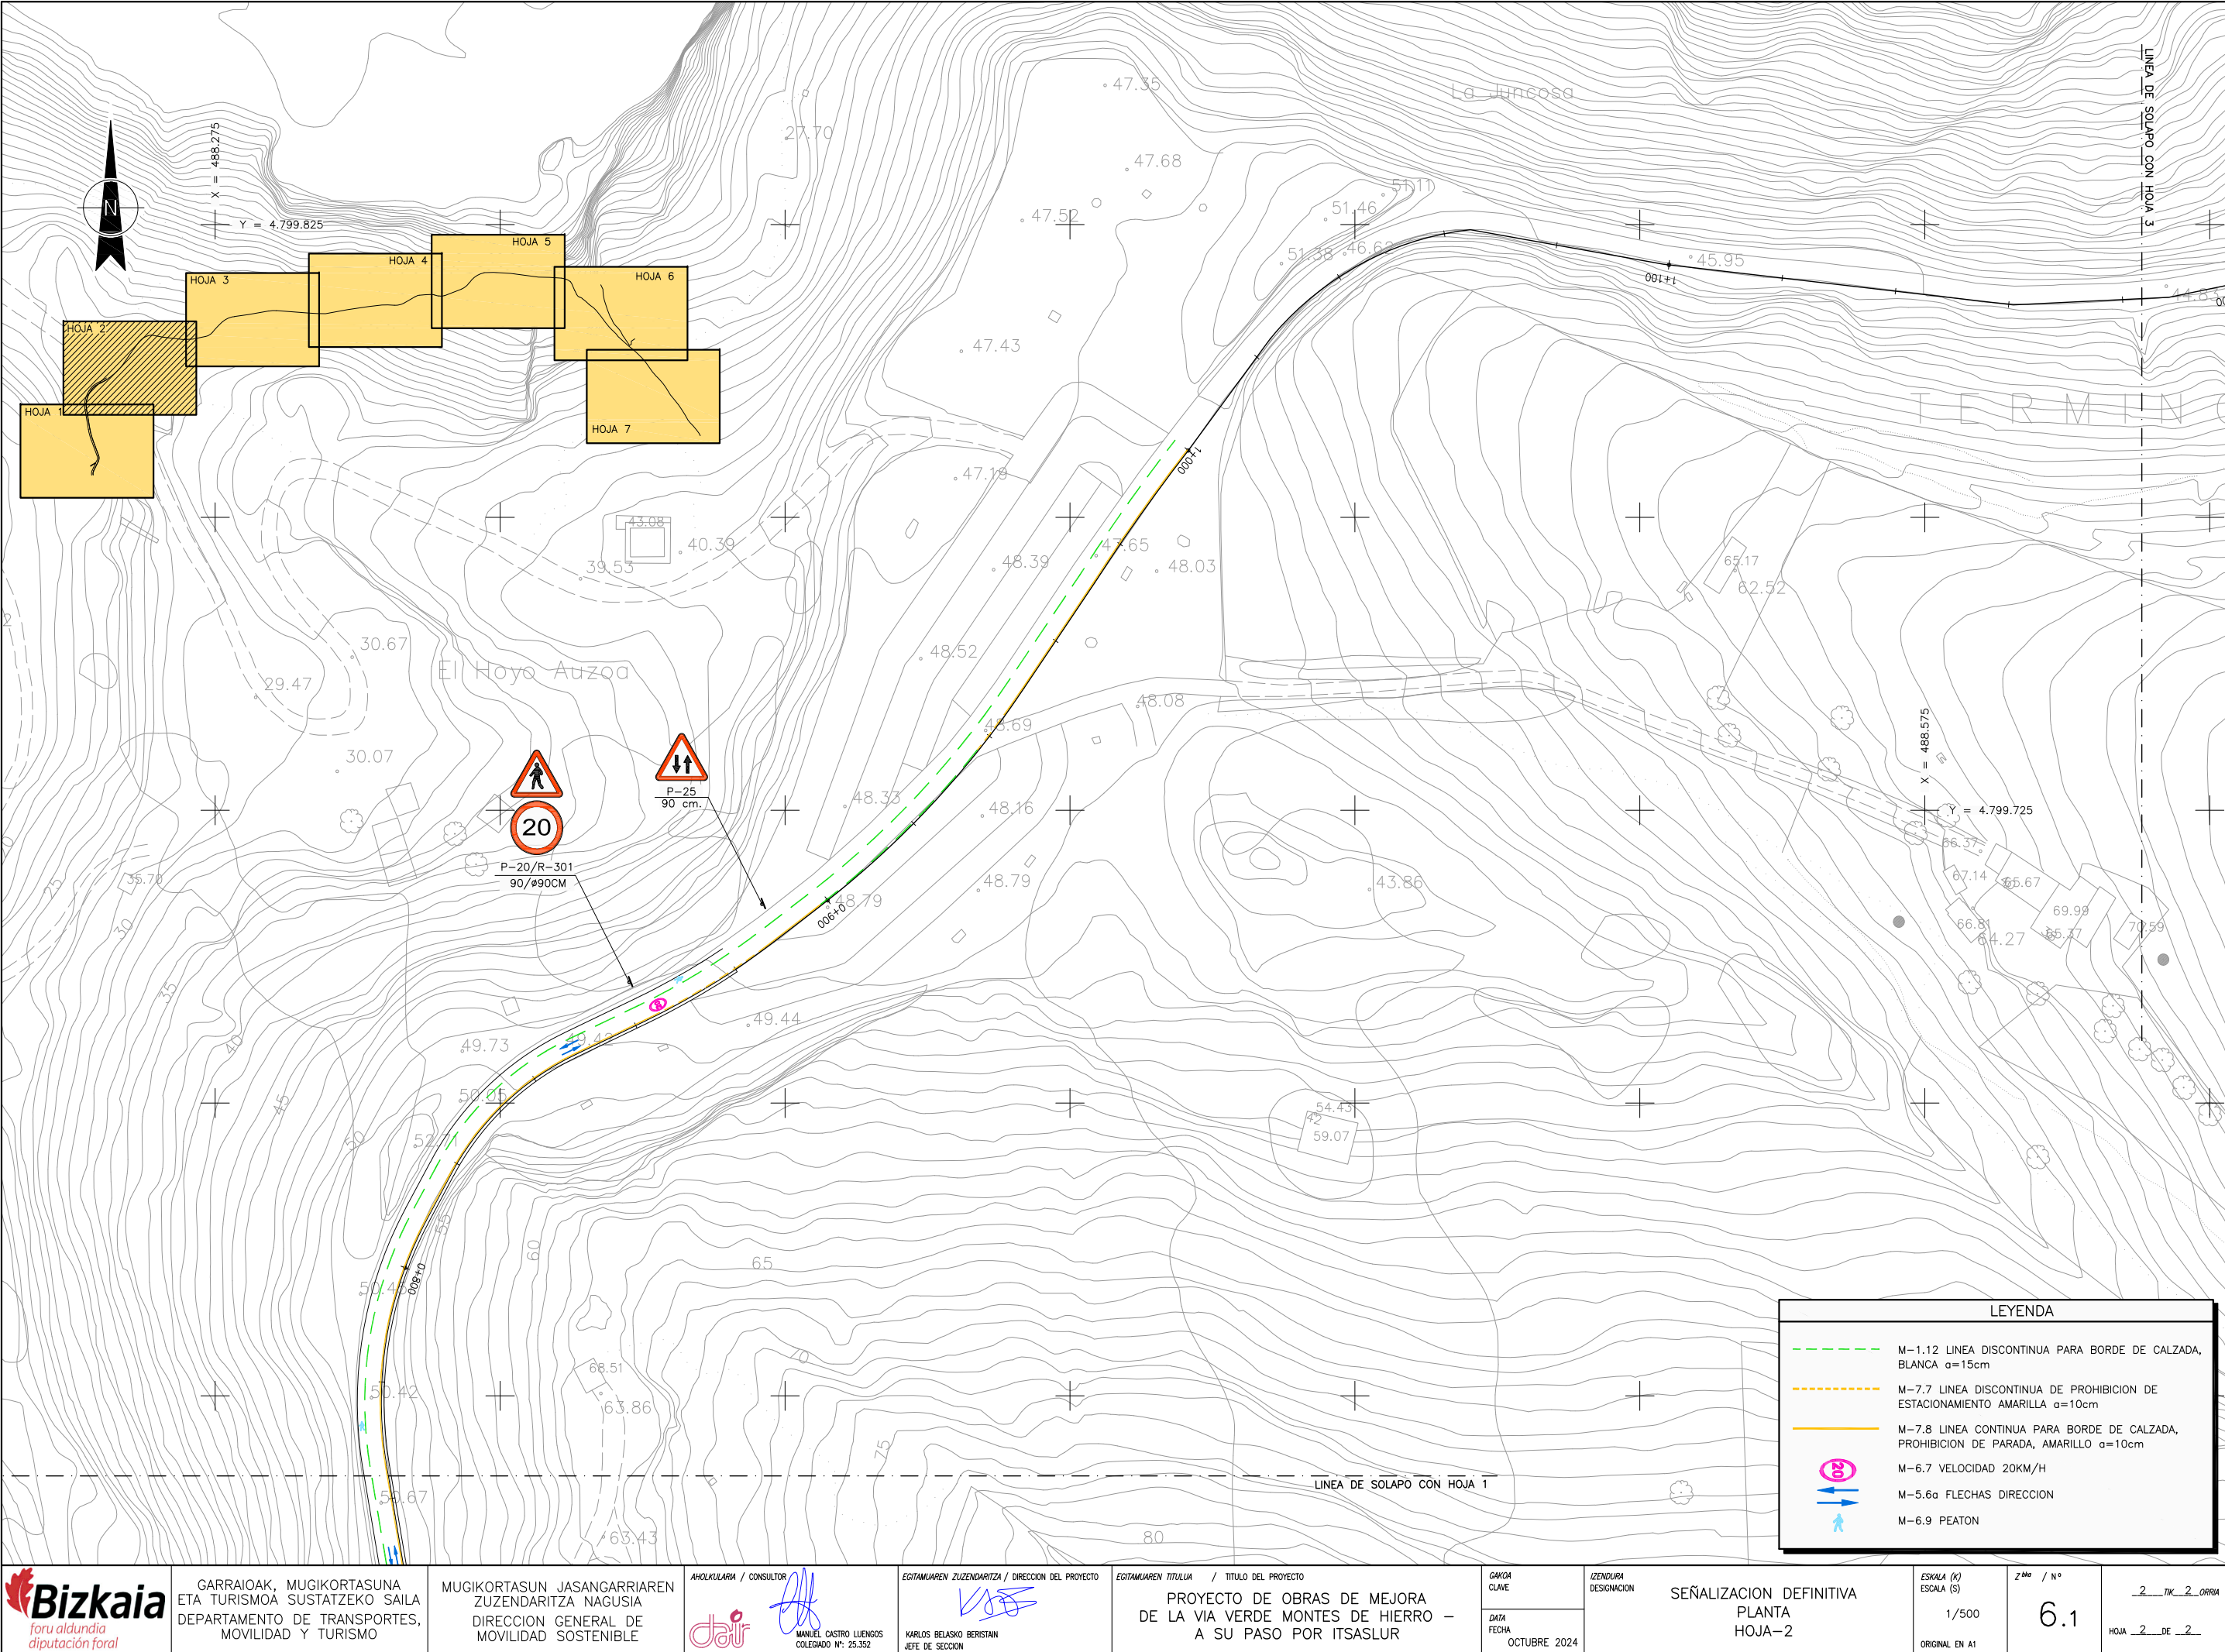








X = 487.500
Y = 4.800.270




LEYENDA	
	ITINERARIO OFICIAL CAMINO DE SANTIAGO
	ITINERARIO ALTERNATIVO

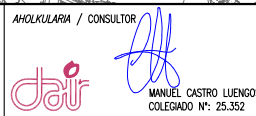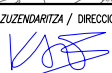
 Bizkaia foru aldundia diputación foral	GARRAIOAK, MUGIKORTASUNA ETA TURISMOA SUSTATZEKO SAILA DEPARTAMENTO DE TRANSPORTES, MOVILIDAD Y TURISMO	MUGIKORTASUN JASANGARRIAREN ZUZENDARITZA NAGUSIA DIRECCION GENERAL DE MOVILIDAD SOSTENIBLE	AHOLKULARIA / CONSULTOR  MANUEL CASTRO LUENGO COLEGADO Nº: 25.352	EGITAMAIAREN ZUZENDARITZA / DIRECCION DEL PROYECTO  KARLOS BELASKO BERTISTAIN JEFE DE SECCION	EGITAMAIAREN TITULUA / TITULO DEL PROYECTO PROYECTO DE OBRAS DE MEJORA DE LA VIA VERDE MONTES DE HIERRO – A SU PASO POR ITSASLUR	GAKOA CLAVE DATA FECHA OCTUBRE 2024	IZENBURUA DESIGNACION SEÑALIZACION DE OBRA ITINERARIO ALTERNATIVO PARA EL CAMINO DE SANTIAGO PLANTA	ESKALA (K) ESCALA (S) 1/5000 ORIGINAL EN A1	Z. BAL / N.º 6.2	HOJA 1 DE 2

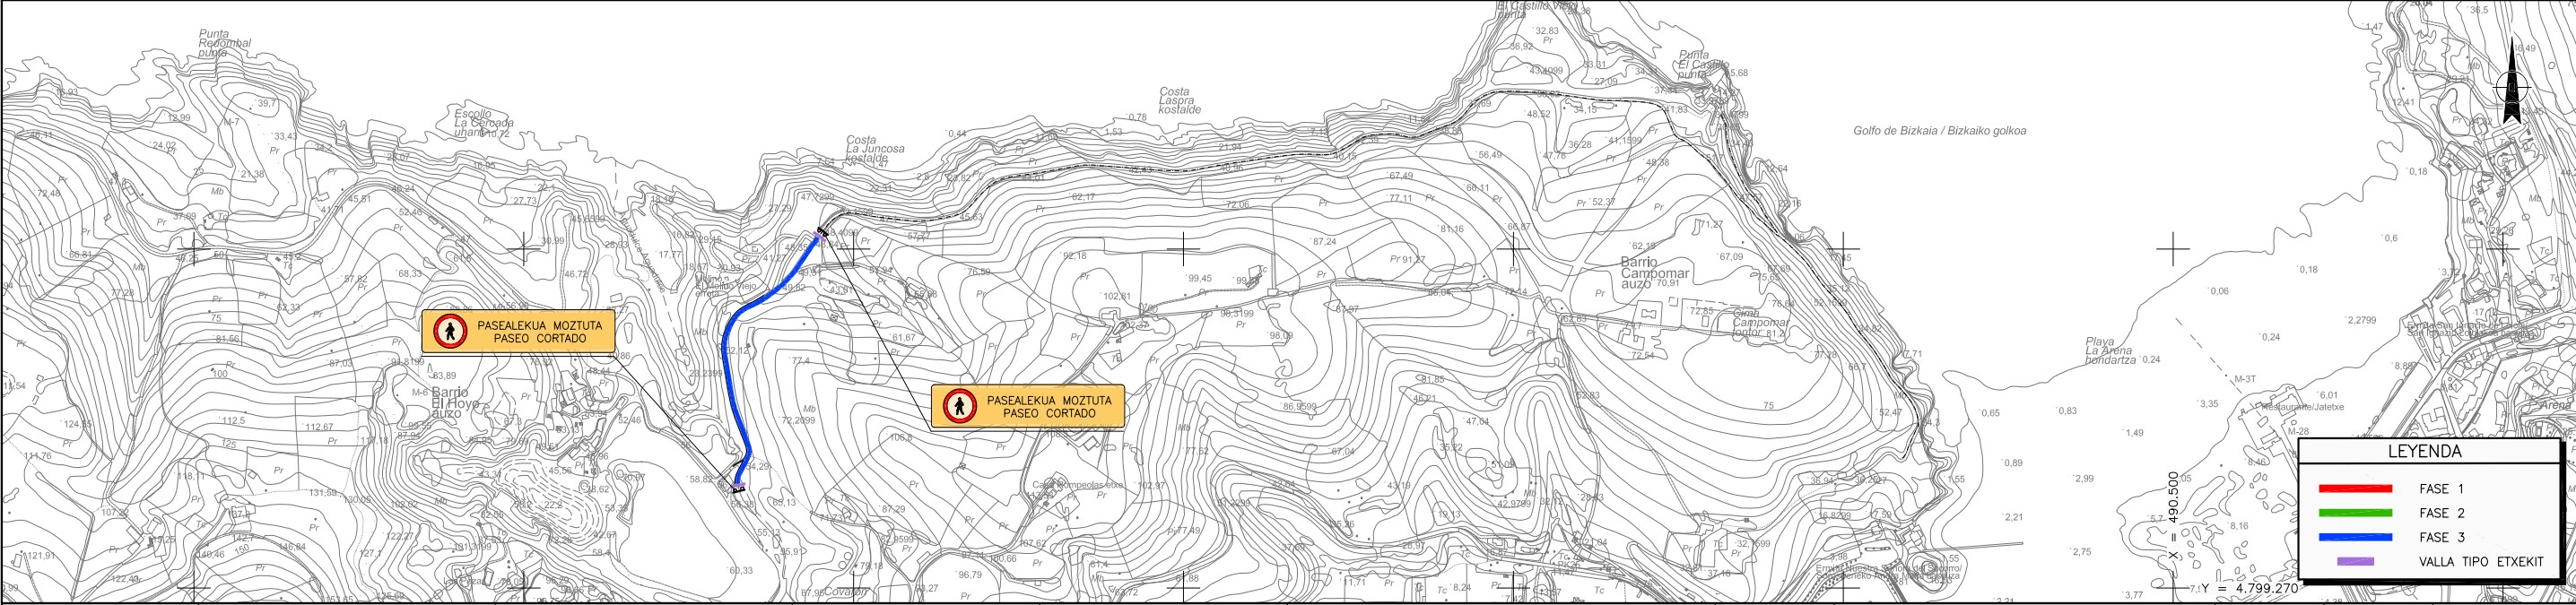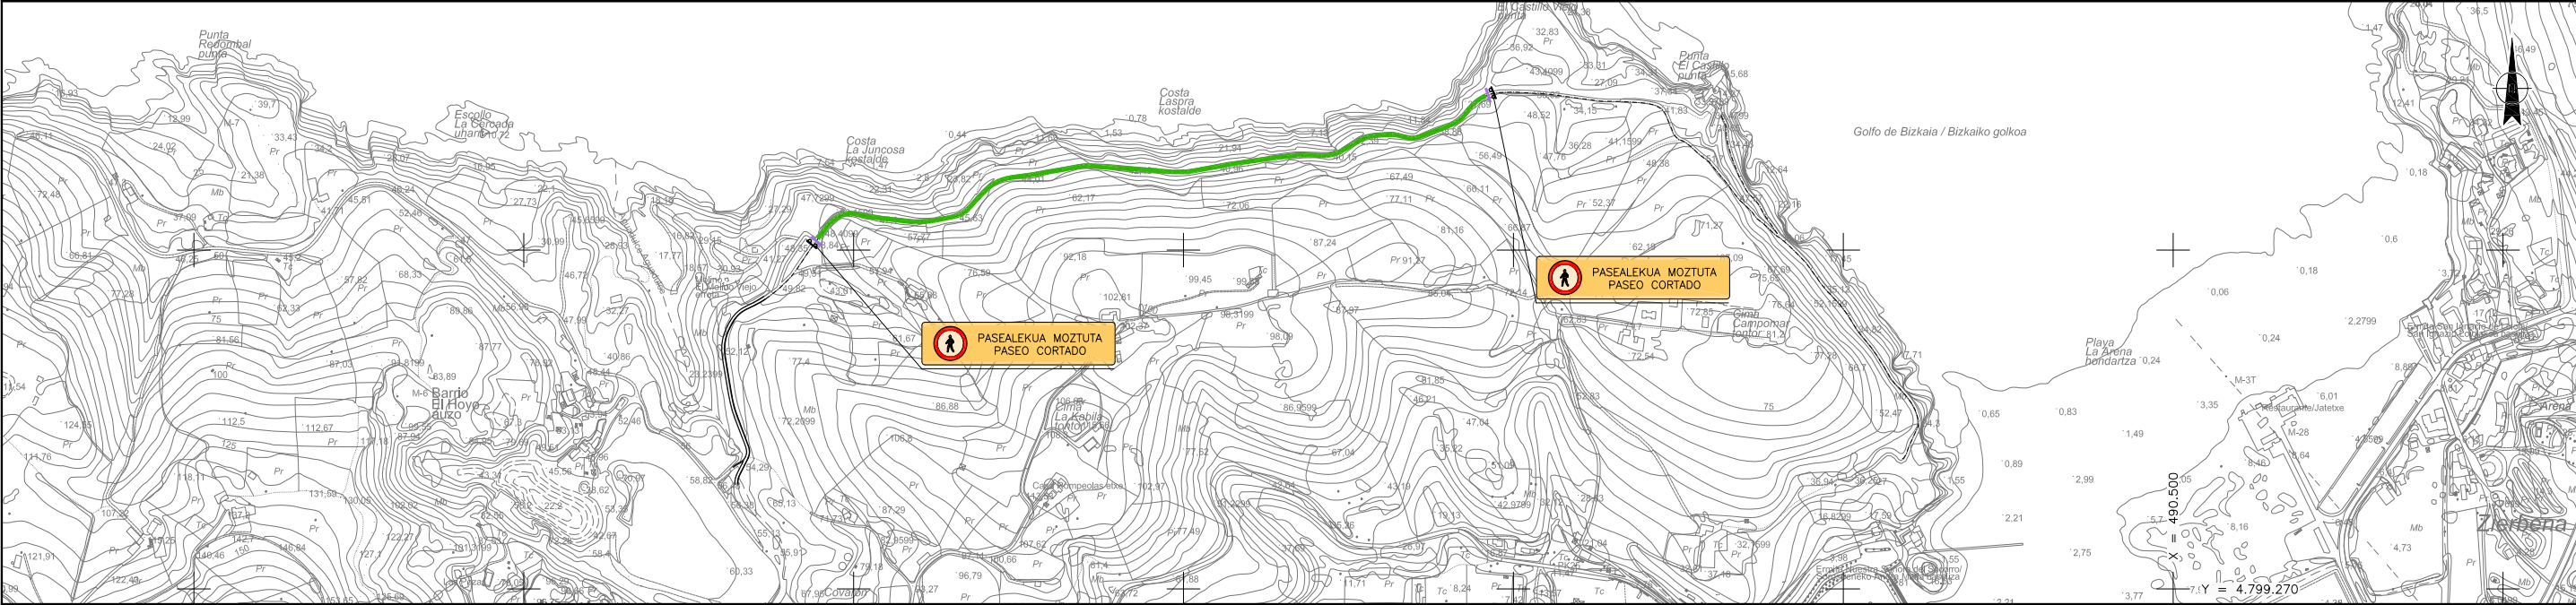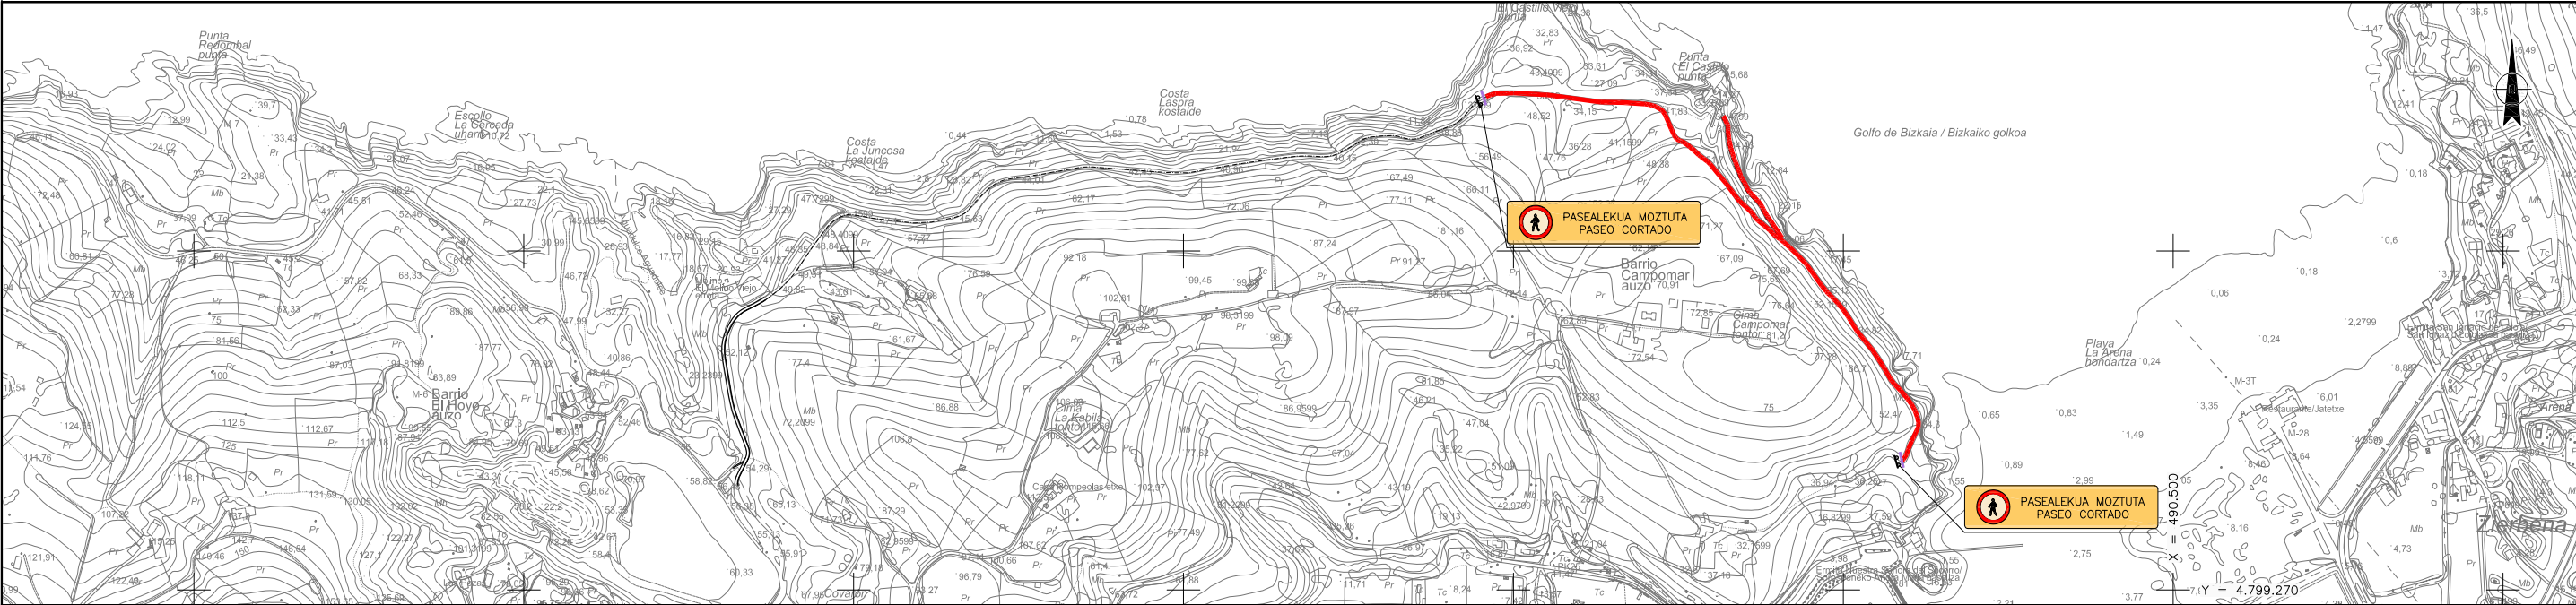

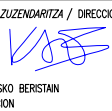	GARRAIOAK, MUGIKORTASUNA ETA TURISMOA SUSTATZEKO SAILA DEPARTAMENTO DE TRANSPORTES, MOVILIDAD Y TURISMO	MUGIKORTASUN JASANGARRIAREN ZUZENDARITZA NAGUSIA DIRECCION GENERAL DE MOVILIDAD SOSTENIBLE	AHOLKULARIA / CONSULTOR  MANUEL CASTRO LUENGO COLEGADO Nº: 25.352	EGITAMAIAREN ZUZENDARITZA / DIRECCION DEL PROYECTO  KARLOS BELASKO BERISTAIN JEFE DE SECCION	EGITAMAIAREN TITULUA / TITULO DEL PROYECTO PROYECTO DE OBRAS DE MEJORA DE LA VIA VERDE MONTES DE HIERRO – A SU PASO POR ITSASLUR	GAKOA CLAVE	IZENBURUA DESIGNACION SEÑALIZACION DE OBRA FASES DE OBRA PLANTA	ESKALA (K) ESCALA (S) 1/5000 ORIGINAL EN A1	Z. bal / N.º 6.2	2. orria / 2. orria HOJA 2 DE 2
						DATA FECHA OCTUBRE 2024				

Sinabaila / Firmante: MUSIZKO UDALA / AYUNTAMIENTO DE MUSKIZ Data: 2025-10-14 09:25:35(UTC) Fecha: 14/10/2025 09:25:35 (UTC)
Dokumentu honen paperazko kopia inprimatua kopia elektronikoa berridaz da. / La impresión en papel de este documento tendrá la consideración de copia auténtica.
Egiazapen kodea / Código de Verificación: 62413205-6072-4795-938F-716686d07c93 Elektronikoan sinatutako dokumentua / Documento firmado electrónicamente.

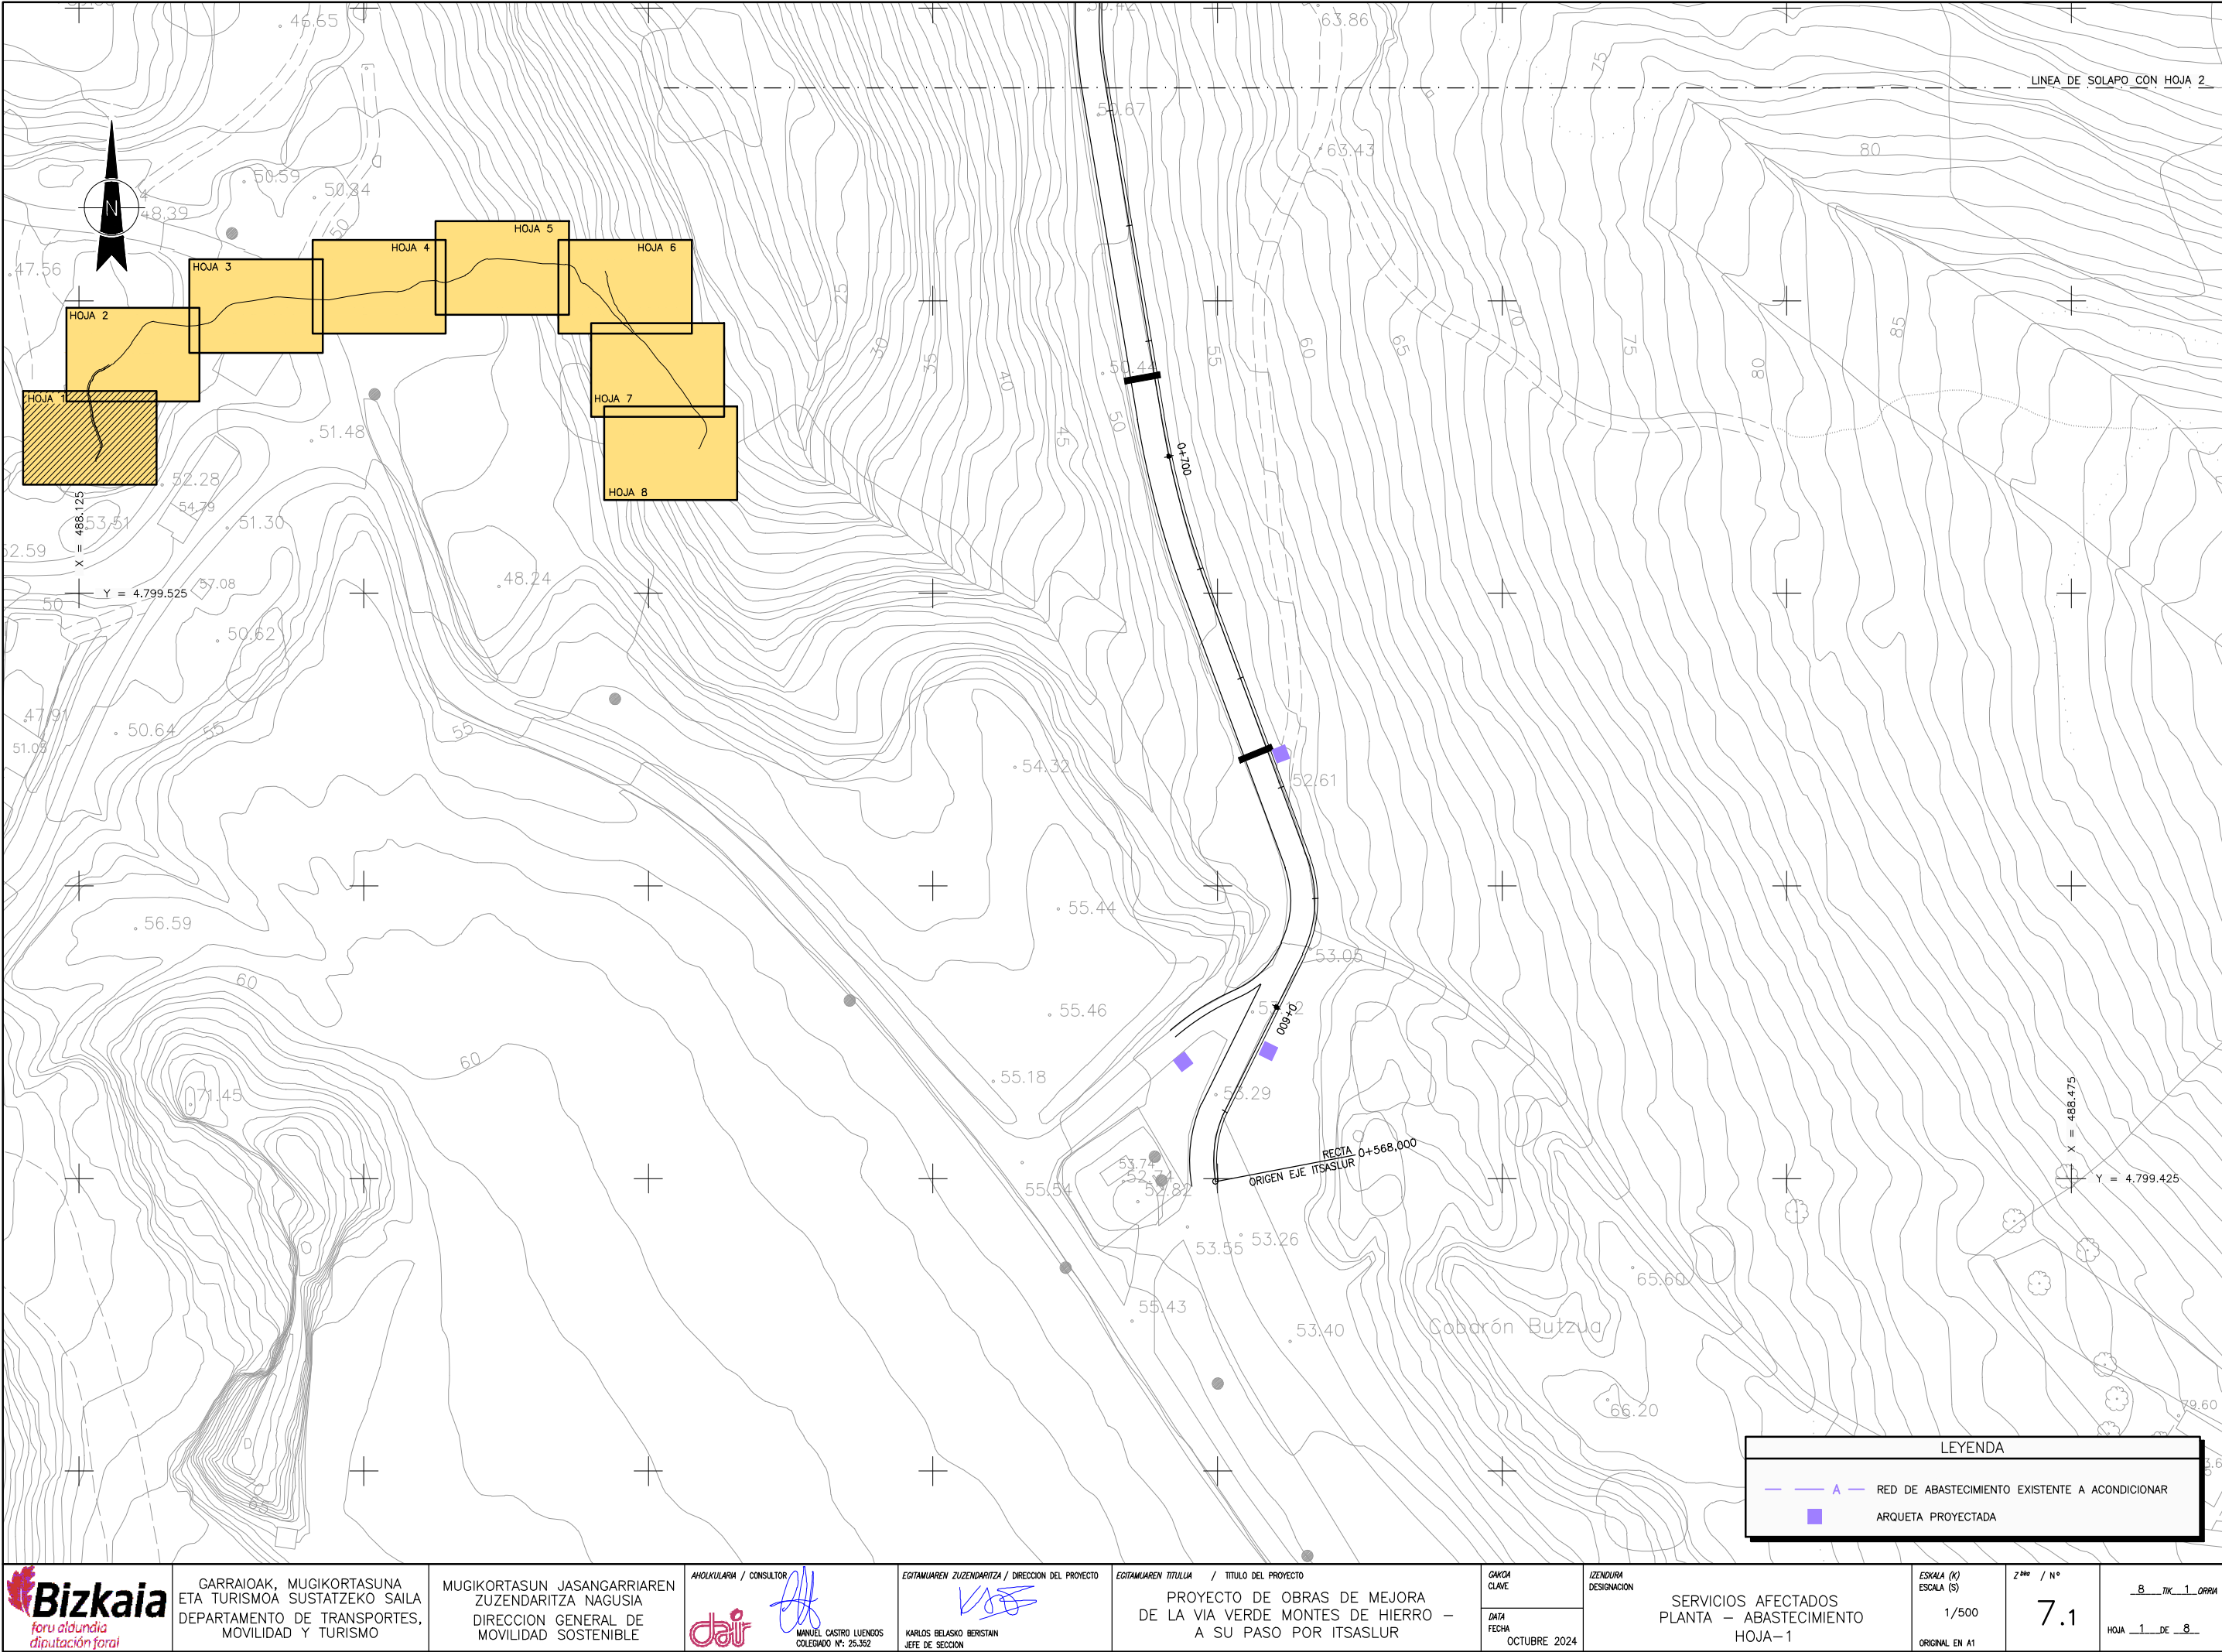

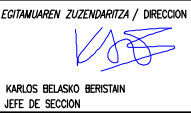	GARRAIOAK, MUGIKORTASUNA ETA TURISMOA SUSTATZEKO SAILA DEPARTAMENTO DE TRANSPORTES, MOVILIDAD Y TURISMO	MUGIKORTASUN JASANGARRIAREN ZUZENDARITZA NAGUSIA DIRECCION GENERAL DE MOVILIDAD SOSTENIBLE	AKOLKULARIA / CONSULTOR  MANUEL CASTRO LUENGO COLEGADO Nº: 25.352	EGITAMUAREN ZUZENDARITZA / DIRECCION DEL PROYECTO  KARLOS BELASKO BERISTAIN JEFE DE SECCION	EGITAMUAREN TITULUA / TITULO DEL PROYECTO PROYECTO DE OBRAS DE MEJORA DE LA VIA VERDE MONTES DE HIERRO - A SU PASO POR ITSASLUR	GAUZA CLAVE DATA FECHA OCTUBRE 2024	ZENDURA DESIGNACION SERVICIOS AFECTADOS PLANTA - ABASTECIMIENTO HOJA-1	ESKALA (K) ESCALA (S) 1/500 ORIGINAL EN A1	Z ^{HO} / N° 7.1	8 ^{HO} TIK 1 ^{ORRA} HOJA 1 DE 8
---	--	---	---	---	--	---	--	---	-----------------------------	--

