


SOLERA IMPERMEABILIZADA CON EPOXI

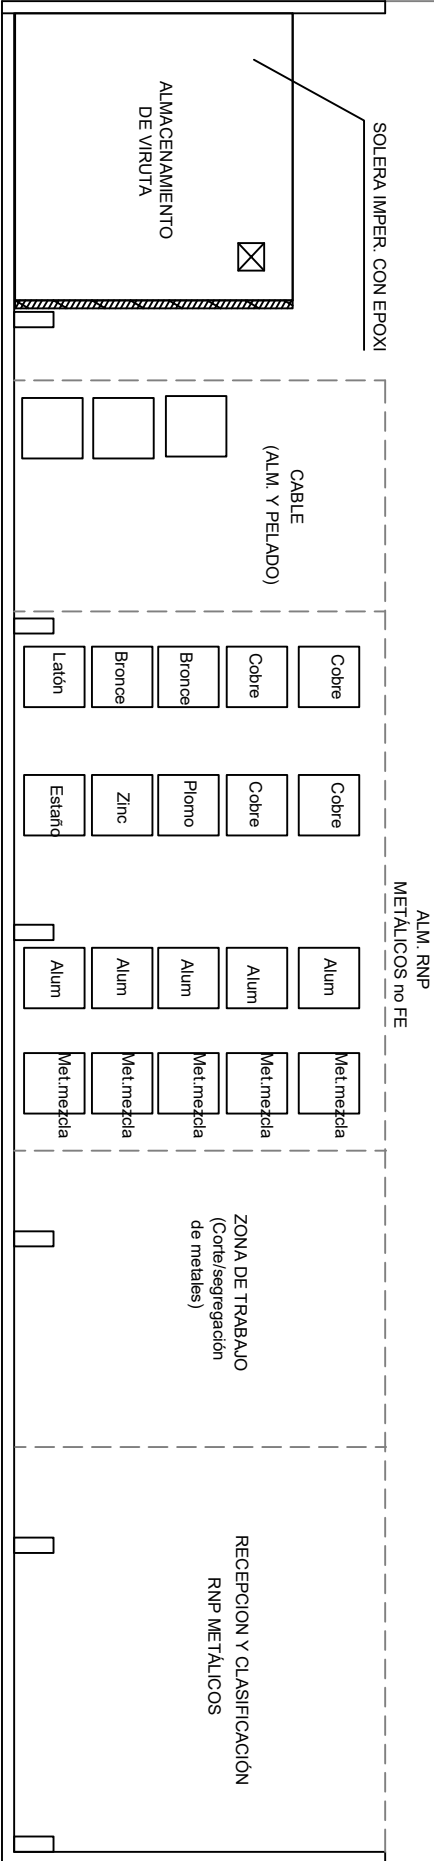

LEYENDA	
	RECIPIENTES P.E. O SIMILAR 1000 Kg.
	RECIPIENTE DE P.E. O SIMILAR 200 Kg.
	CANALETA PERIMETRAL CIEGA Y ESTANCA
	RESALTE (BATERÍAS)
	MURETE METÁLICO (ZONA VIRUTA)
	ARQUETA CIEGA

PABELLÓN	
PABELLÓN-PLANTA BAJA	Sup. Útil (m ²)
Aseo (anexo pabellón)	3,45
Aseos-vestuario	25,09
Cuarto bajo escalera	7,19
Escalera	3,65
Almacenamiento de baterías usadas	3,60
Zona carga y descarga	8,86
Zona RPs producidos	2,50
Zona de preparación para reutilización	13,00
Zona RAEE	60,00
Recepción y Clasificación de RNP metálicos	41,00
Zona de trabajo	30,00
Almacenamiento de metales clasificados	55,00
Zona de manipulación y almacenamiento de cable	23,00
Zona de paso de circulación	20,79
Almacenamiento de viruta	243,62
Zona de paso de circulación	243,62
SUPERFICIE ÚTIL	540,75
PABELLÓN-PRIMERA PLANTA	
Oficina	26,43
Escalera	2,09
Descansillo	7,19
SUPERFICIE ÚTIL	35,71
PABELLÓN-SEGUNDA PLANTA	
Almacén	26,43
SUPERFICIE ÚTIL	26,43
SUPERFICIE TOTAL ÚTIL	602,89
SUPERFICIE TOTAL CONSTRUIDA	653,97

ANEXO A PROYECTO DE INSTALACIÓN DE ACTIVIDADES DE GESTIÓN DE RESIDUOS SOMETIDAS A AUTORIZACIÓN AMBIENTAL ÚNICA

PETICIONARIO:
RECUPERACIONES SAN MIGUEL, S.L.U.

SITUACIÓN:
POLÍGONO ARTEAGOITI, C/ BEREZIONDO, Nº4
48970 BASAURI (BIZKAIA)




C/ Ribera de Axpe, 11-L-113-B
48.950 Erandio (Bizkaia)

EL INGENIERO INDUSTRIAL:
JESÚS ALAGUERO MONJE
Colegiado Nº 5.608 C.O.I.I.B.

PLANO Nº:	FECHA:	
	AGOSTO - 2023	ESCALA:
01		1/125

IMPLANTACIÓN. PABELLÓN-PLANTA BAJA

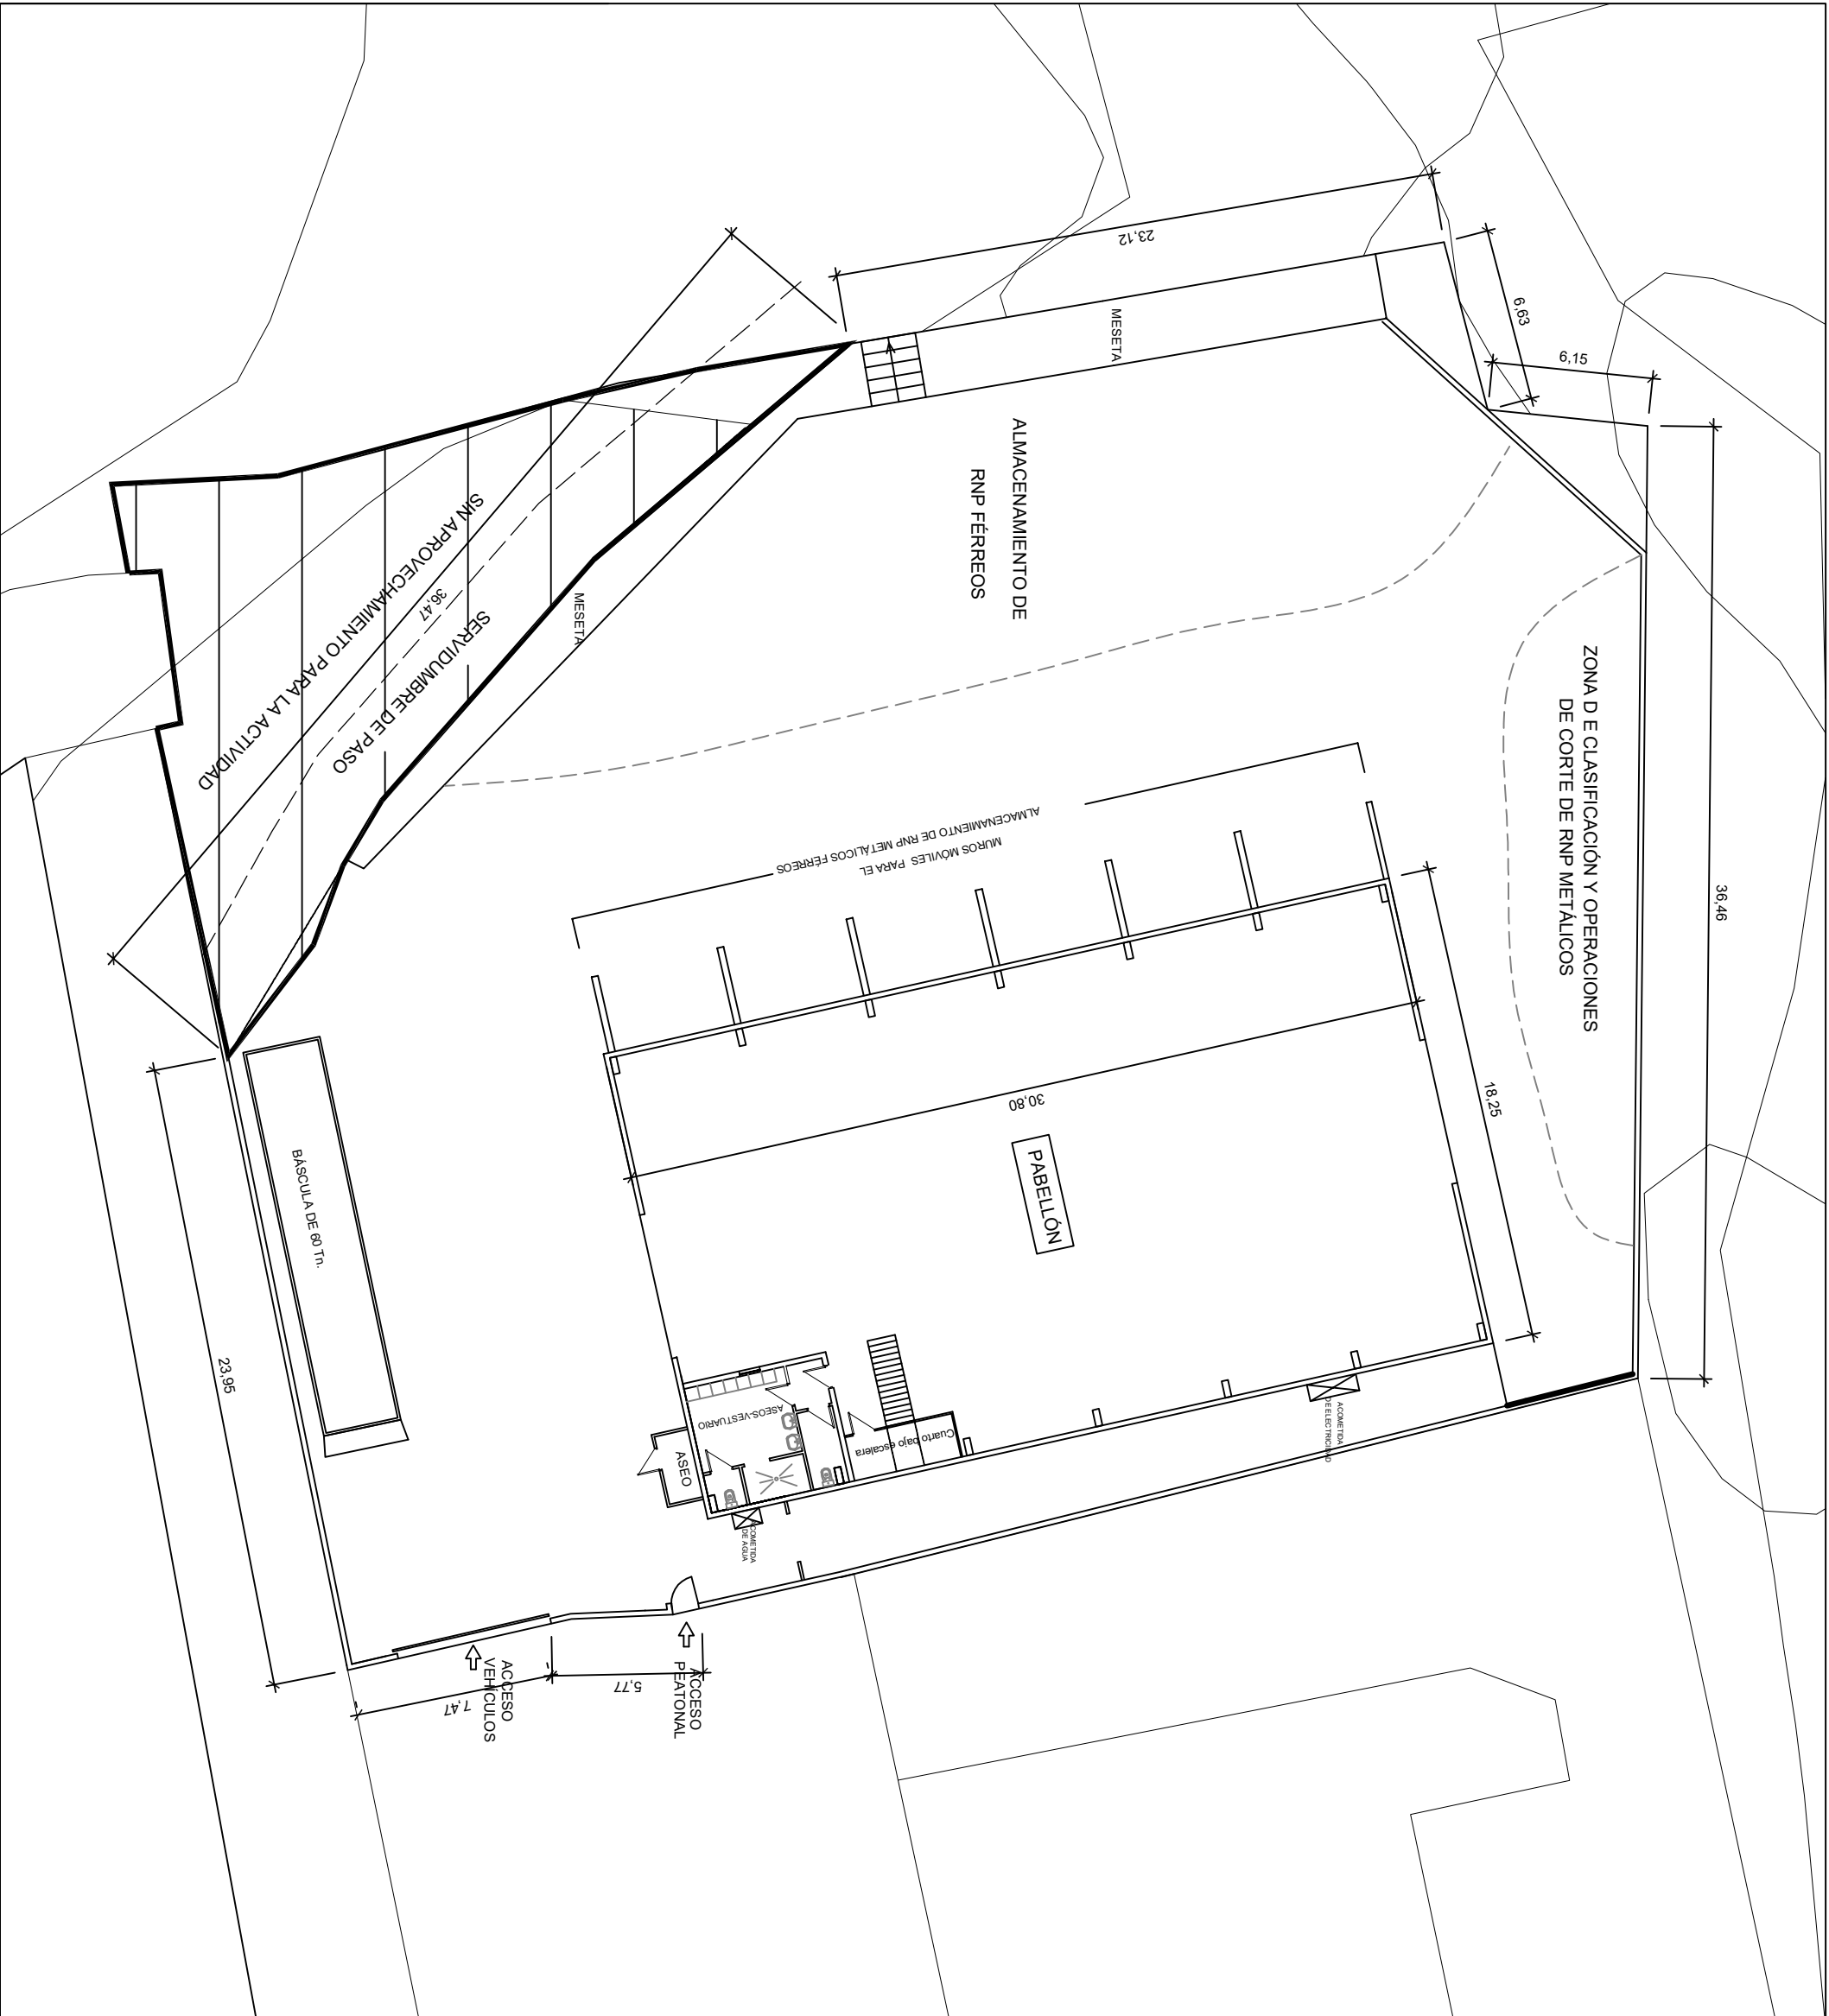

PARCELA	Sup. Útil (m²)
Almacenamiento de RNP metálicos	381,00
Almacenamiento de RNP metálicos (muros móviles)	91,25
Bascula	45,00
Zona de operaciones de corte	110,00
Total Útil	627,25 m²
SUP. TOTAL LIBRE DE EDIFICACIÓN: 1.717,90 m²	
SUPERFICIE TOTAL: 2.284,00 m²	

ANEXO A PROYECTO DE INSTALACIÓN DE ACTIVIDADES DE GESTIÓN DE RESIDUOS SOMETIDAS A AUTORIZACIÓN AMBIENTAL ÚNICA

PETICIONARIO:
RECUPERACIONES SAN MIGUEL, S.L.U.

SITUACIÓN:
POLÍGONO ARTEAGOITI, C/ BEREZIONDO, Nº4
48970 BASAURI (BIZKAIA)



C/ Ribera de Axpe, 11- L-113-B
48.950 Etandío (Bizkaia)

EL INGENIERO INDUSTRIAL:
JESÚS ALAGUERO MONJE
Colegiado Nº 5.608 C.O.I.I.B.



PLANO Nº:	FECHA:
02	AGOSTO- 2023
	ESCALA:
	1/250

IMPLANTACIÓN. PARCELA