

	C/ PUIANA 33, BAJO 20305 IRÚN – GIPUZKOA info@byguk.com	INGENIERO. JAIME CASADO TFNO. 943 61 35 50 MÓVIL. 626 654 551	CLIENTE. ESTAÑOS MATIENA S.A.	PROYECTO. E1112 FIN DE OBRA FASE 01 (SIN OFICINAS) EJECUCIÓN NAVE EN POLIGONO SANSINEA (ZESTOA)	FECHA. 11/09/2023	PLANO 01. REV.00 (E -) SITUACIÓN Y EMPLAZAMIENTO
---	--	---	----------------------------------	--	----------------------	---






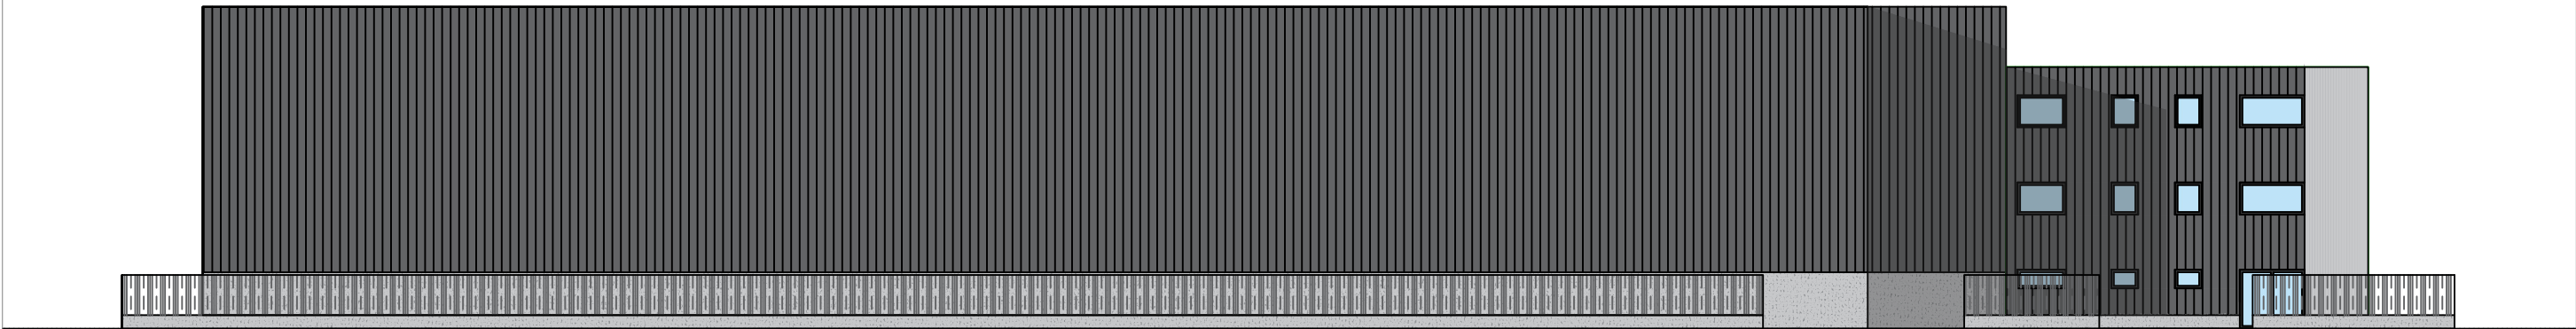


ALZADO A

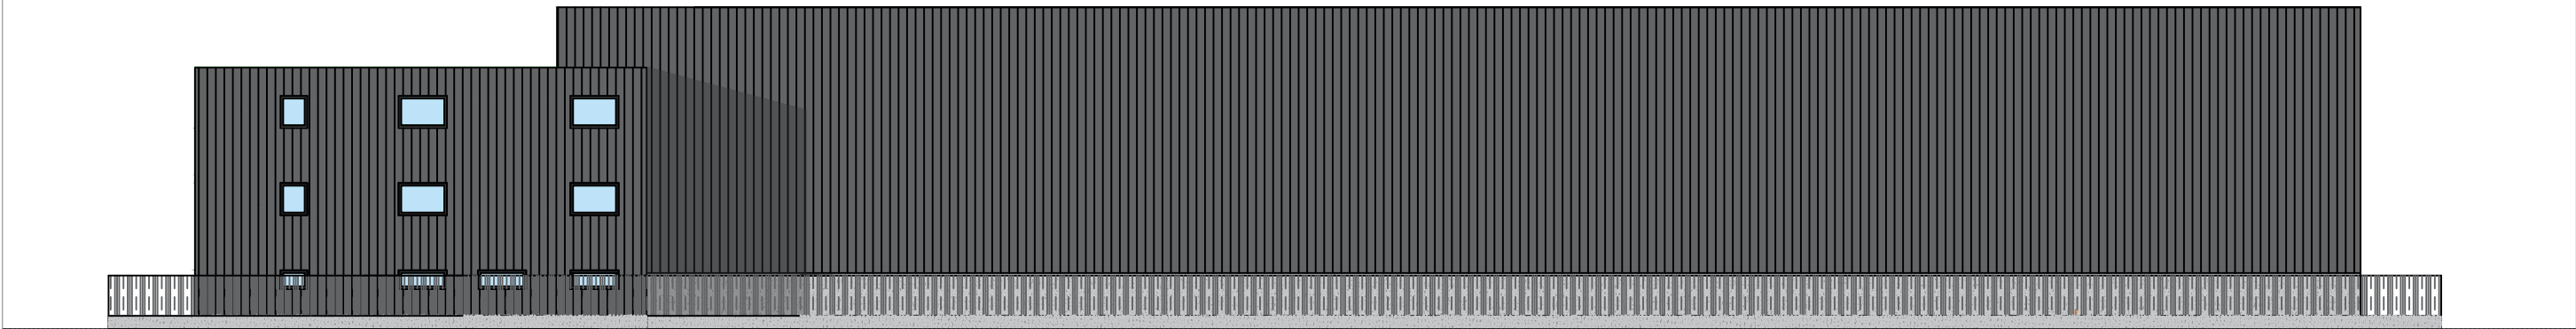

ALZADO B

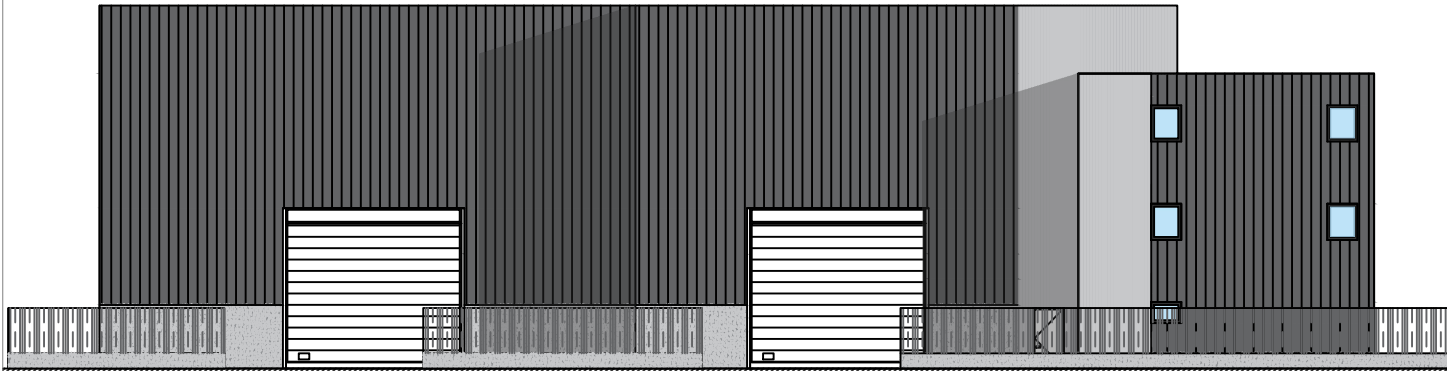

ALZADO C

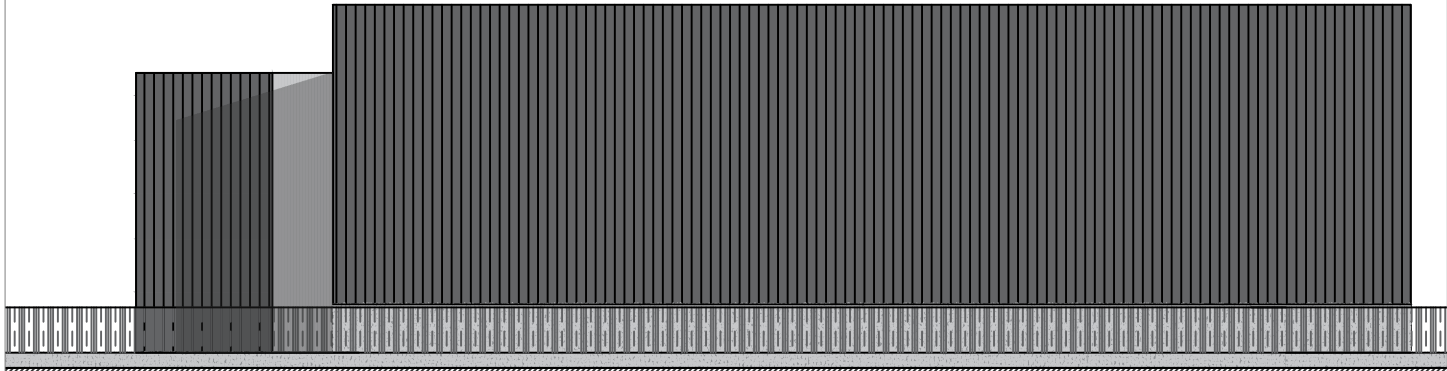

ALZADO D

