

**MEMORIA TÉCNICA DE ACTIVIDAD DE  
GESTIÓN DE RESIDUOS**

PETICIONARIO:  
AUREL CURT  
  
SITUACIÓN:  
ARANTZELAI BIDEA, S/N  
48960 GALDAKAO (BIZKAIA)

**ALVALE**  
Consulting

Ribera de Axpe, 11, L 311 B  
48.950 - Erandio (Bizkaia)  
Tif.: 94 497 10 50


EL INGENIERO INDUSTRIAL:  
  
JESÚS ALAGUERO MONJE  
Colegiado N° 5.608 C.O.I.I.B.

PLANO N°:  
  
01

FECHA:  
SEPTIEMBRE - 2023

ESCALA:  
VARIAS

SITUACIÓN - EMPLAZAMIENTO

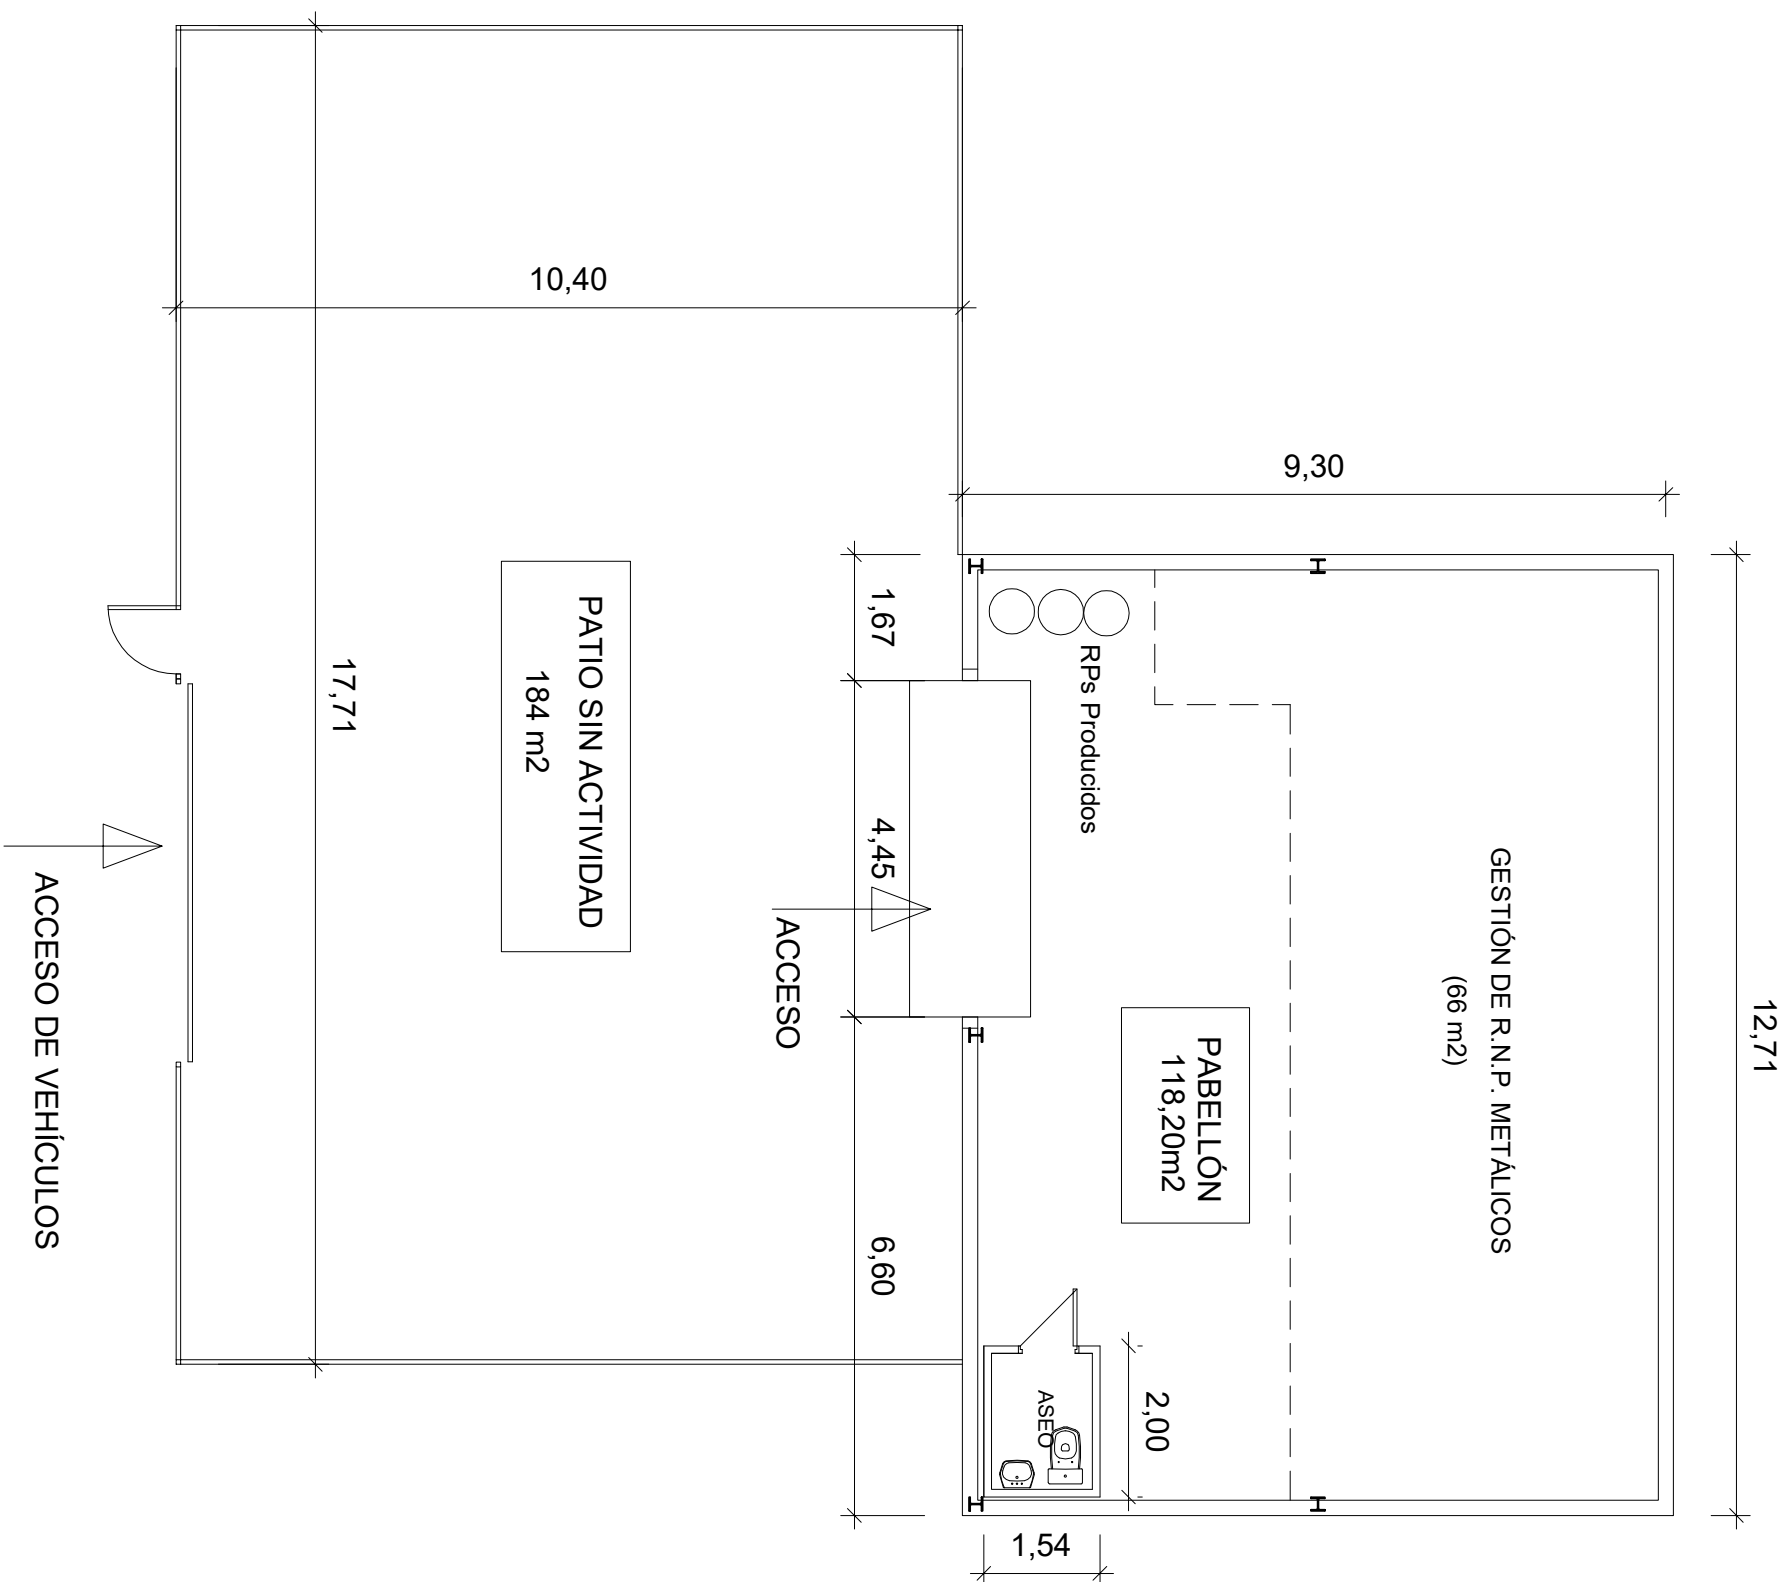

PABELLÓN	SUP. ÚTIL
ZONA DE ALMACENAMIENTO DE RNP METALICOS	66,00 m2
ZONA DE ALMACENAMIENTO DE RP's GENERADOS	3,00 m2
ASEO (WATER QCO. CON LAVAMANOS)	3,00 m2
ZONAS DE PASO Y RESTO DE SUPERFICIE	37,27 m2
SUPERFICIE TOTAL ÚTIL	109,27 m2
SUPERFICIE TOTAL CONSTRUIDA: 118,20 m2	

## MEMORIA TÉCNICA DE ACTIVIDAD DE GESTIÓN DE RESIDUOS

PETICIONARIO:

AUREL CURT

### SITUACIÓN:

ARANTZELAI BIDEA, S/N  
48960 GALDAKAO (BIZKAIA)

**ALVALE**  
Consulting

Ribera de Axpe, 11, L 311 E  
48.950 - Erandio (Bizkaia)  
Tf.: 94 497 10 50

EL INGENIERO INDUSTRIAL:

JESÚS ALAGUERO MONJE  
Colegiado N° 5.608 C.O.I.I.B


PLANO Nº:

02


A:  
SEPTIEMBRE - 2023

ESCALA:  
1/100


## PLANTA GENERAL ACOTADA

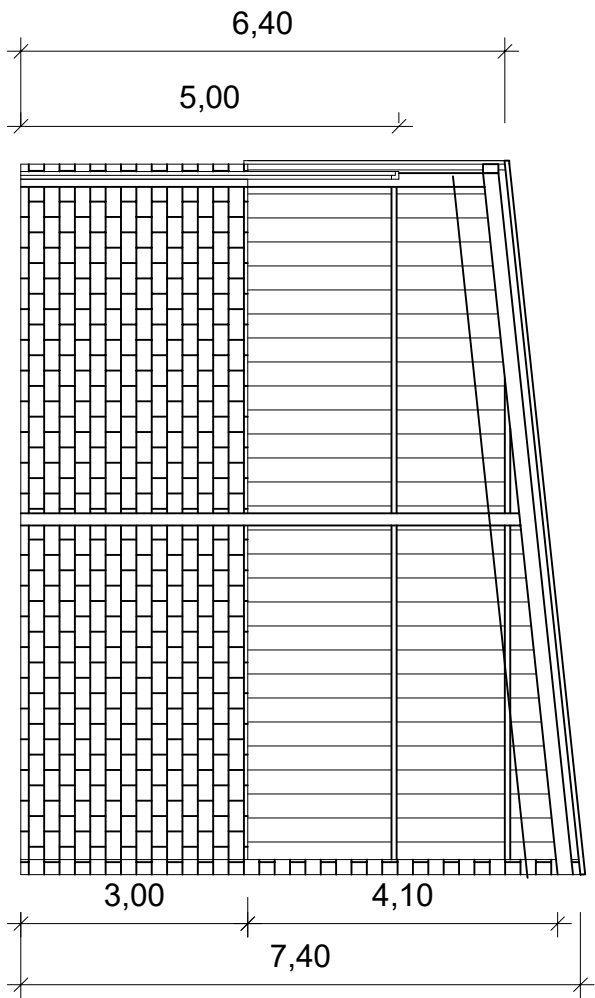


SECCIÓN AA' (ALZADO LATERAL)

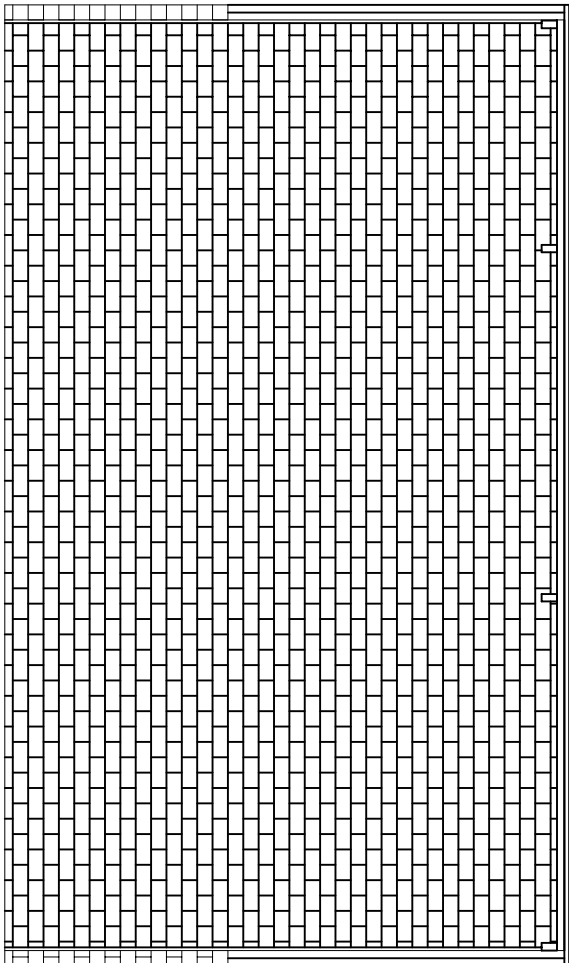

SECCIÓN BB' (ALZADO POSTERIOR)

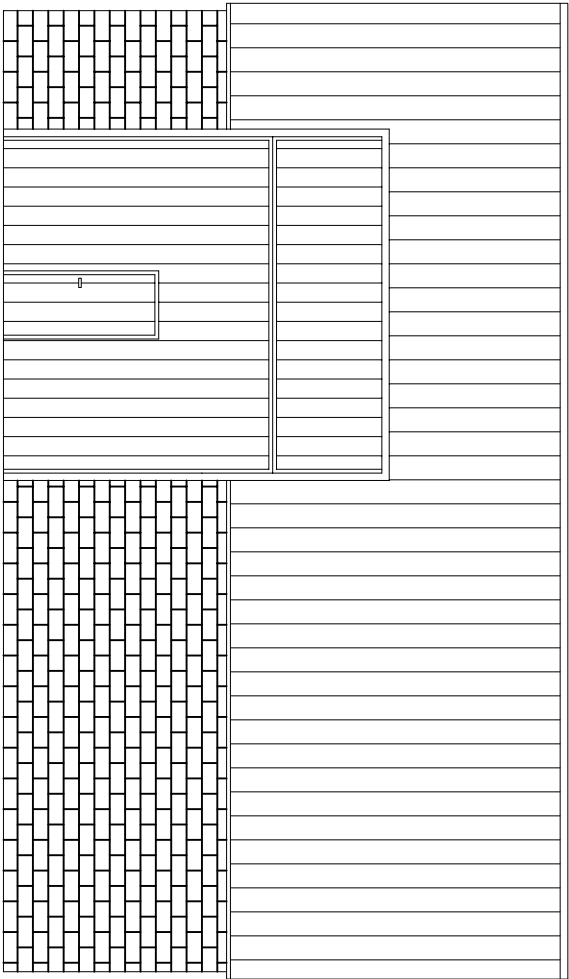

FACHADA PRINCIPAL

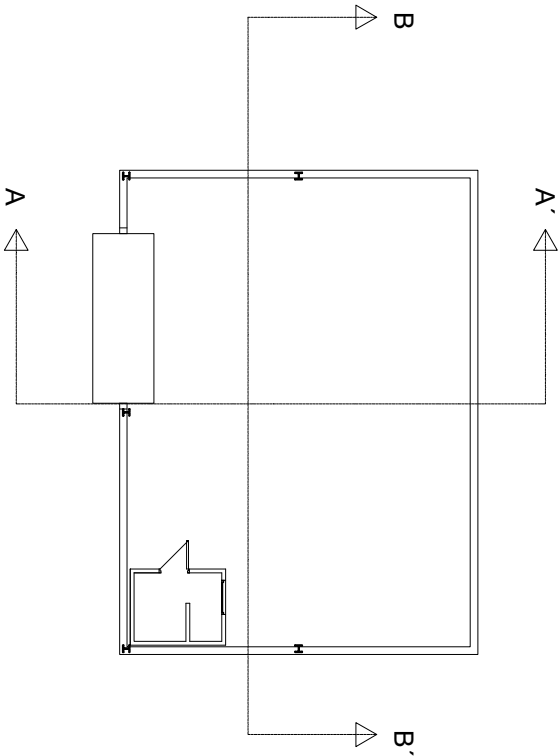

## MEMORIA TÉCNICA DE ACTIVIDAD DE GESTIÓN DE RESIDUOS

PETICIONARIO:

AUREL CURT

SITUACIÓN:

ARANTZELAI BIDEA, S/N  
48960 GALDAKAO (BIZKAIA)

**ALVALE**  
Consulting

Ribera de Axpe, 11, L. 311 B  
48.950 - Erandio (Bizkaia)  
Tlf.: 94 497 10 50

EL INGENIERO INDUSTRIAL:

JESÚS ALAGUERO MONJE  
Colegiado Nº 5.608 C.O.I.I.B.

PLANO Nº:

03

FECHA:  
SEPTIEMBRE - 2023

ESCALA:  
1/100

SECCIONES - ALZADOS