

**MEMORIA TÉCNICA DE ACTIVIDAD
DE GESTIÓN DE RESIDUOS**


PETICIONARIO:
ISRAEL JIMENEZ JIMENEZ

SITUACIÓN:
POLIGONO INDUSTRIAL GATIKA, BARRIO DE UGARTE, NAVES 3 Y 4
48110 GATIKA (BIZKAIA)



Ribera de Axpe, 11, L 311 B
48.950 - Erandio (Bizkaia)
Tlf.: 94 497 10 50

EL INGENIERO INDUSTRIAL:
JESÚS ALAGUERO MONJE
Colegiado Nº 5.608 C.O.I.I.B.

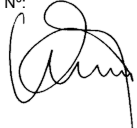
PLANO Nº:


01

FECHA:
OCTUBRE - 2023

ESCALA:
1/2.500

SITUACIÓN-EMPLAZAMIENTO

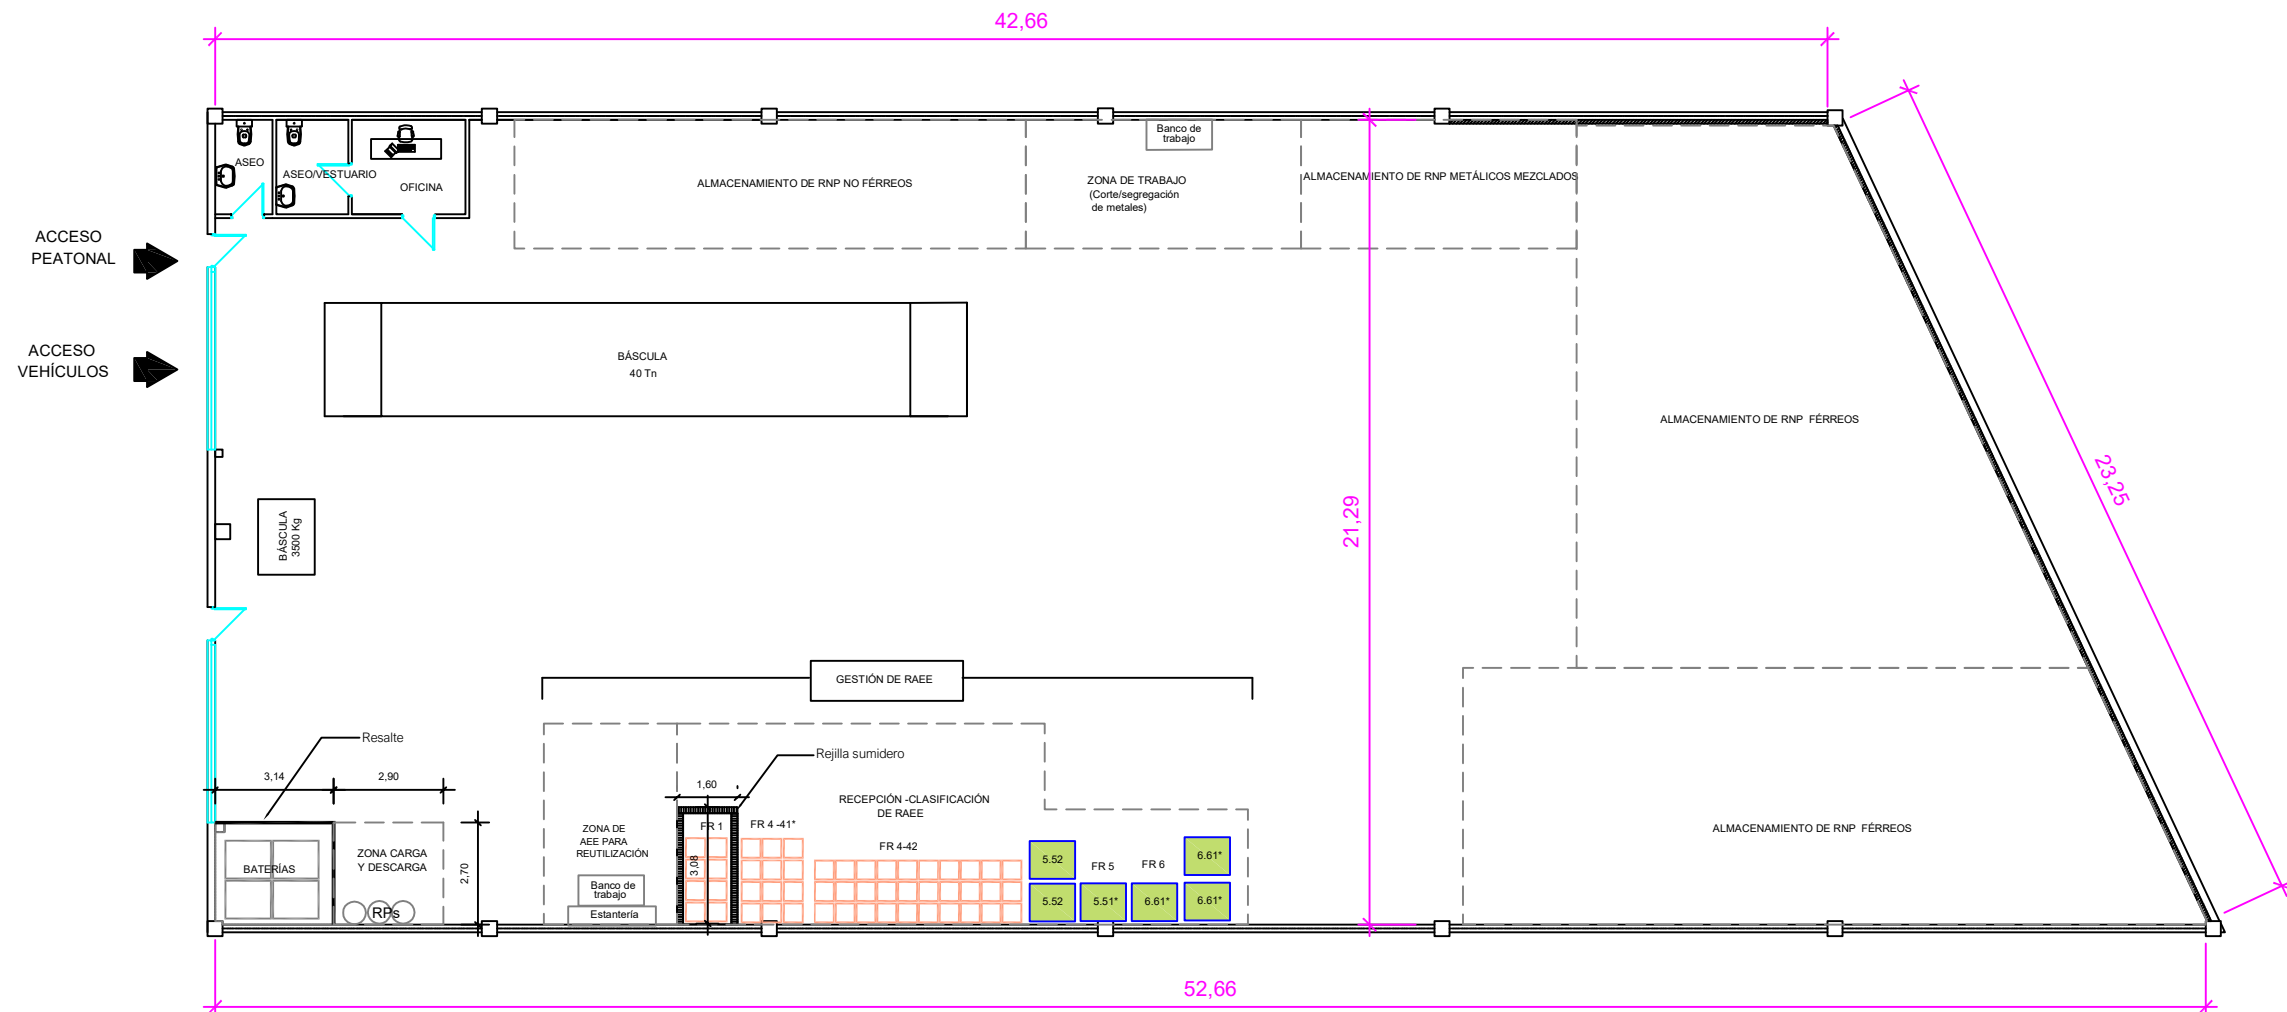

PABELLÓN	Sup. Útil (m²)
Aseo	3,78
Oficina	7,50
Aseo/vestuario	4,75
Almacenamiento de baterías de plomo	8,40
Zona de RP's producidos / Carga y descarga	7,83
Zona de preparación para la reutilización de AEE	18,00
Zonas para la gestión de RAEE	68,00
Zona de almacenamiento de RNP's (no férreos)	46,00
Zona de almacenamiento de RNP's (férreos)	270,00
Zona de almacenamiento de RNP's (mezcla)	25,00
Zona de trabajo	25,00
Zonas de pesaje - Básculas	54,00
Zonas de paso y circulación	477,16
S.T.U.	1015,42
S.T.C.	1046,57

LEYENDA

EQUIPOS S/SUELO O APILADOS (FR- 1 Y 4)

JAULA METÁLICA. Dim. 1,20x1,00x1,20 (m.) Vol: 1,44 m3 (APILABLE MÁX. 3 UDS.)

CONTENEDOR DE BATERÍAS.Dim. 1,20x1,00x0,790 (m.) (APILABLE MÁX. 3 UDS.)

RECIPIENTE TIPO BIDÓN 200 L.

MEMORIA TÉCNICA DE ACTIVIDAD DE GESTIÓN DE RESIDUOS

PETICIONARIO:
ISRAEL JIMENEZ JIMENEZ

SITUACIÓN:
POLIGONO INDUSTRIAL GATIKA, BARRIO DE UGARTE, NAVES 3 Y 4
48110 GATIKA (BIZKAIA)

Ribera de Axpe, 11, L 311 B
48.950 - Erandio (Bizkaia)
Tlf.: 94 497 10 50

EL INGENIERO INDUSTRIAL:
JESÚS ALAGUERO MONJE
Colegiado Nº 5.608 C.O.I.I.B.


PLANO Nº:

02

FECHA:
OCTUBRE - 2023

ESCALA:
1/200

IMPLANTACIÓN

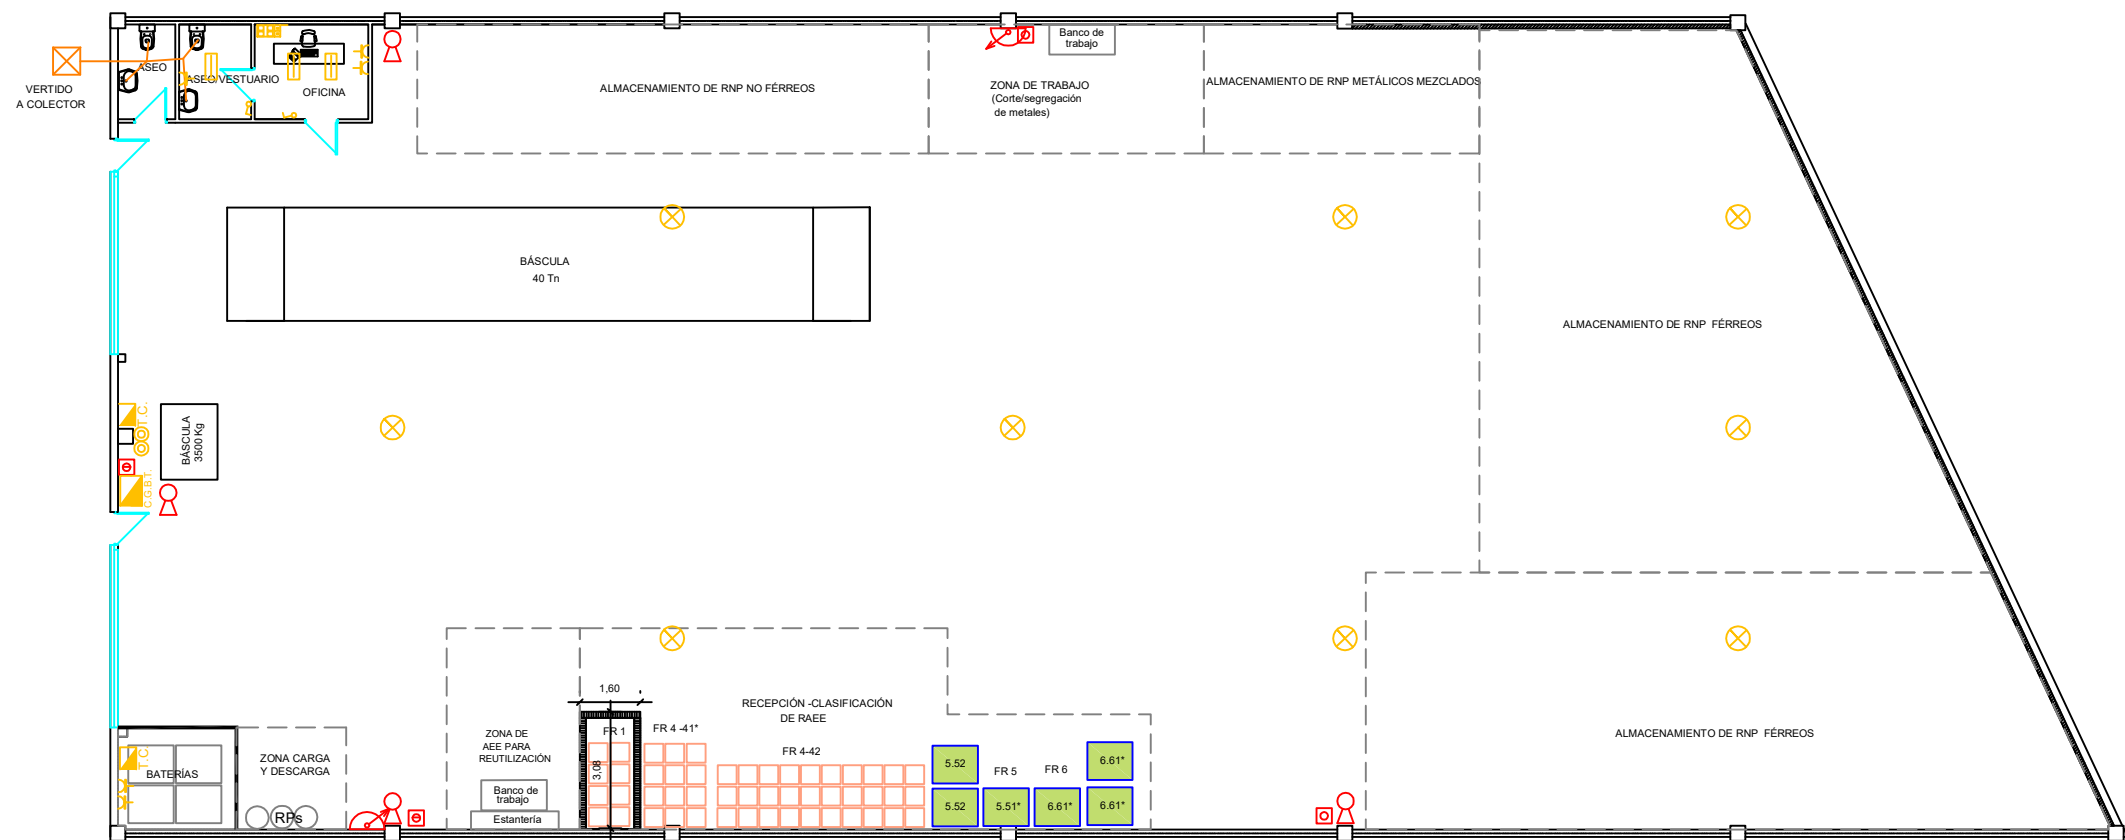

LEYENDA SANEAMIENTO

- ARQUETA DE FECALES
- RED DE FECALES

LEYENDA INST. ELÉCTRICA

- BASE DE ENCHUFE
- INTERRUPTOR
- CUADRO GENERAL DE B.T.
- LUMINARIA CON LAMPARA HALOGENUROS METÁLICOS 250 W
- TOMA DE CORRIENTE
- BIFARO UNIVERSAL 2X55 W
- PANTALLA ESTANCA 1X36 W

LEYENDA PCI

- POLVO ABC 6 KG.
- CO2 5 KG.
- LUMINARIA DE EMERGENCIA
- BOCA DE INCENDIO EQUIPADA
- PULSADOR MANUAL

MEMORIA TÉCNICA DE ACTIVIDAD
DE GESTIÓN DE RESIDUOS

PETICIONARIO:
ISRAEL JIMENEZ JIMENEZ

SITUACIÓN:
POLIGONO INDUSTRIAL GATIKA, BARRIO DE UGARTE, NAVES 3 Y 4
48110 GATIKA (BIZKAIA)



Ribera de Axpe, 11, L 311 B
48.950 - Erandio (Bizkaia)
Tlf.: 94 497 10 50

EL INGENIERO INDUSTRIAL:
JESÚS ALAGUERO MONJE
Colegiado Nº 5.608 C.O.I.I.B.

PLANO Nº:
 03

FECHA:
OCTUBRE - 2023

ESCALA:
1/200

INSTALACIONES