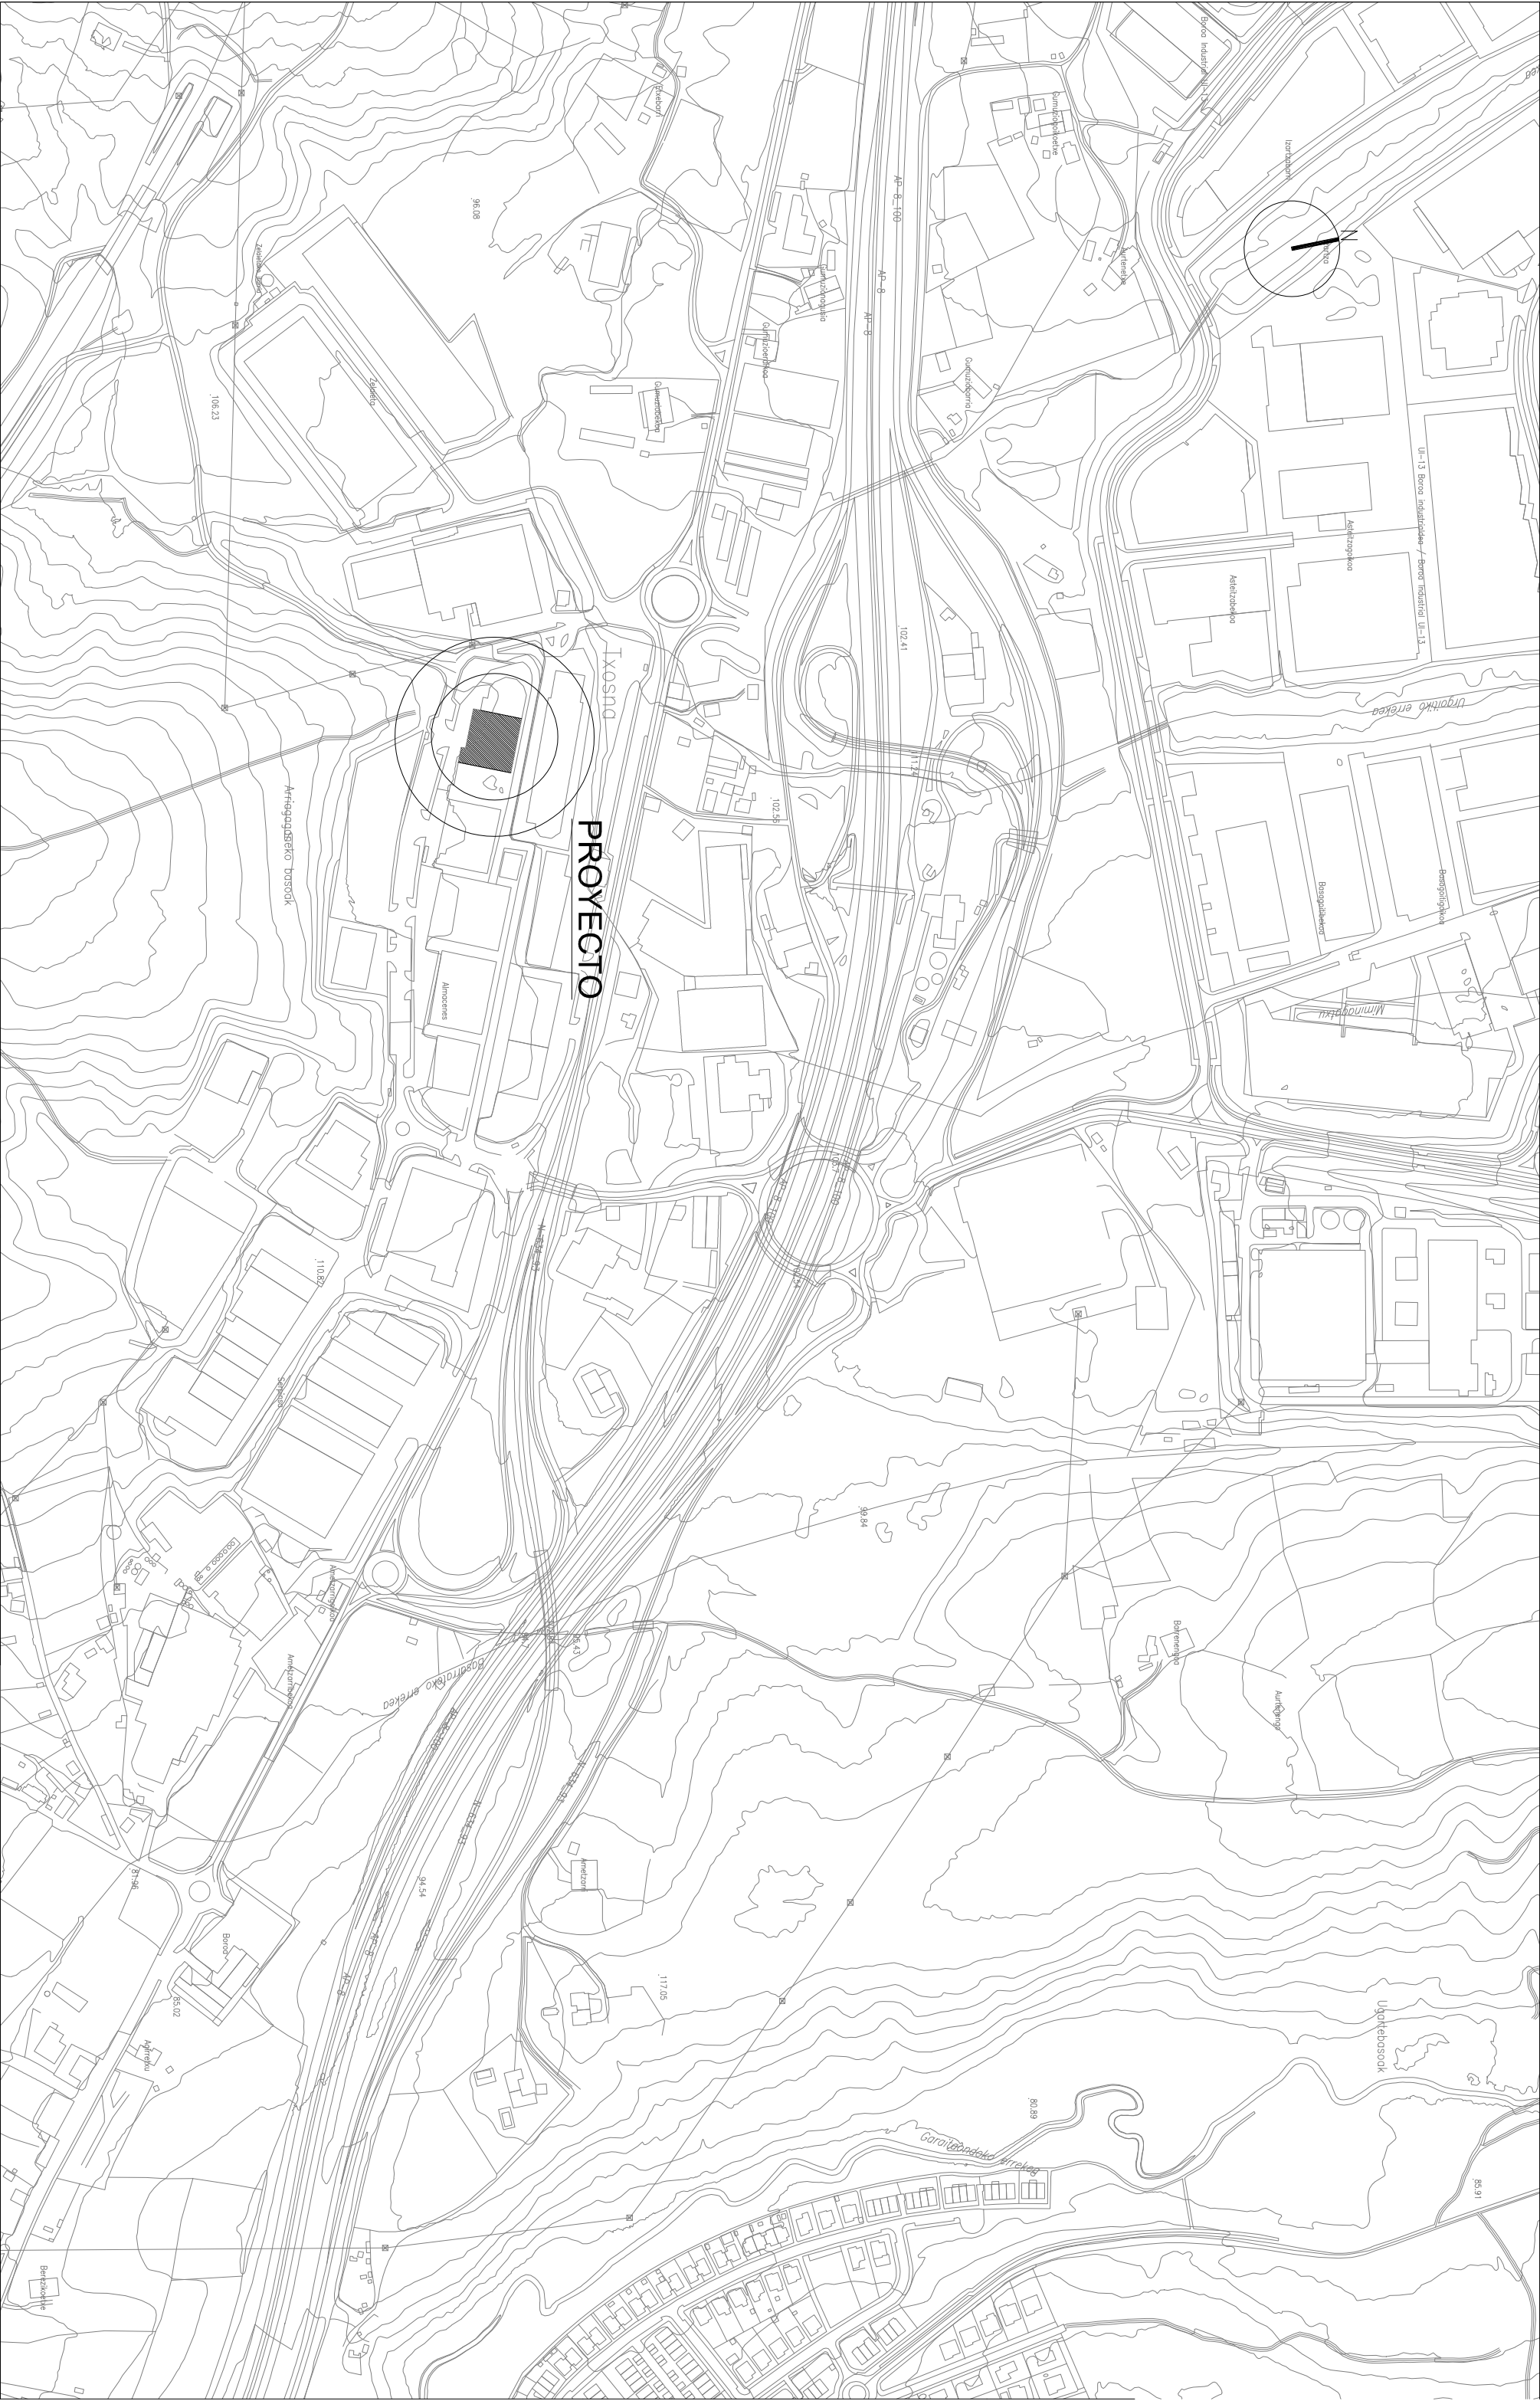


PROYECTO

Proyecto:

AUTORIZACIÓN AMBIENTAL ÚNICA

Titular:

RECYMET SYSTEMS, S.L.

Redactor:

NAVES A Y B
Parcela Industrial P4
Sector UI 2-3-4
48340 Amorebieta
(Bizkaia)

Firma:

Alicia Risueño Vilches
Ingeniero Técnico Industrial
Colegiado nº 4094 (C.O.G.I.T.I.G.)

Título del plano:

SITUACIÓN

Escala:


A3 E 1/5.000

Plano:


Fecha:
09/2023


1





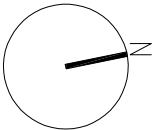


TXOSNOA

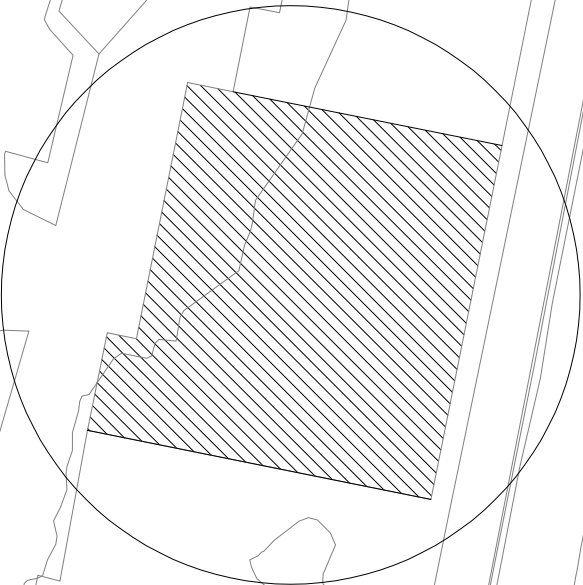

 
		Proyecto:		AUTORIZACIÓN AMBIENTAL ÚNICA		Titular:		RECYMET SYSTEMS, S.L.		Redactor:		Firma:		Título del plano:		Escala:		Plano:	
				NAVES A y B				Parcela Industrial P4						EMPLAZAMIENTO		A3 E 1/1.000		2	
				Sector UI 2-3-4				48340 Amorebieta								Fecha:			
										Alicia Risueño Vilches						09/2023			
										Ingeniero Técnico Industrial									
										Colegiado nº 4094 (C.O.G.I.T.I.G.)									

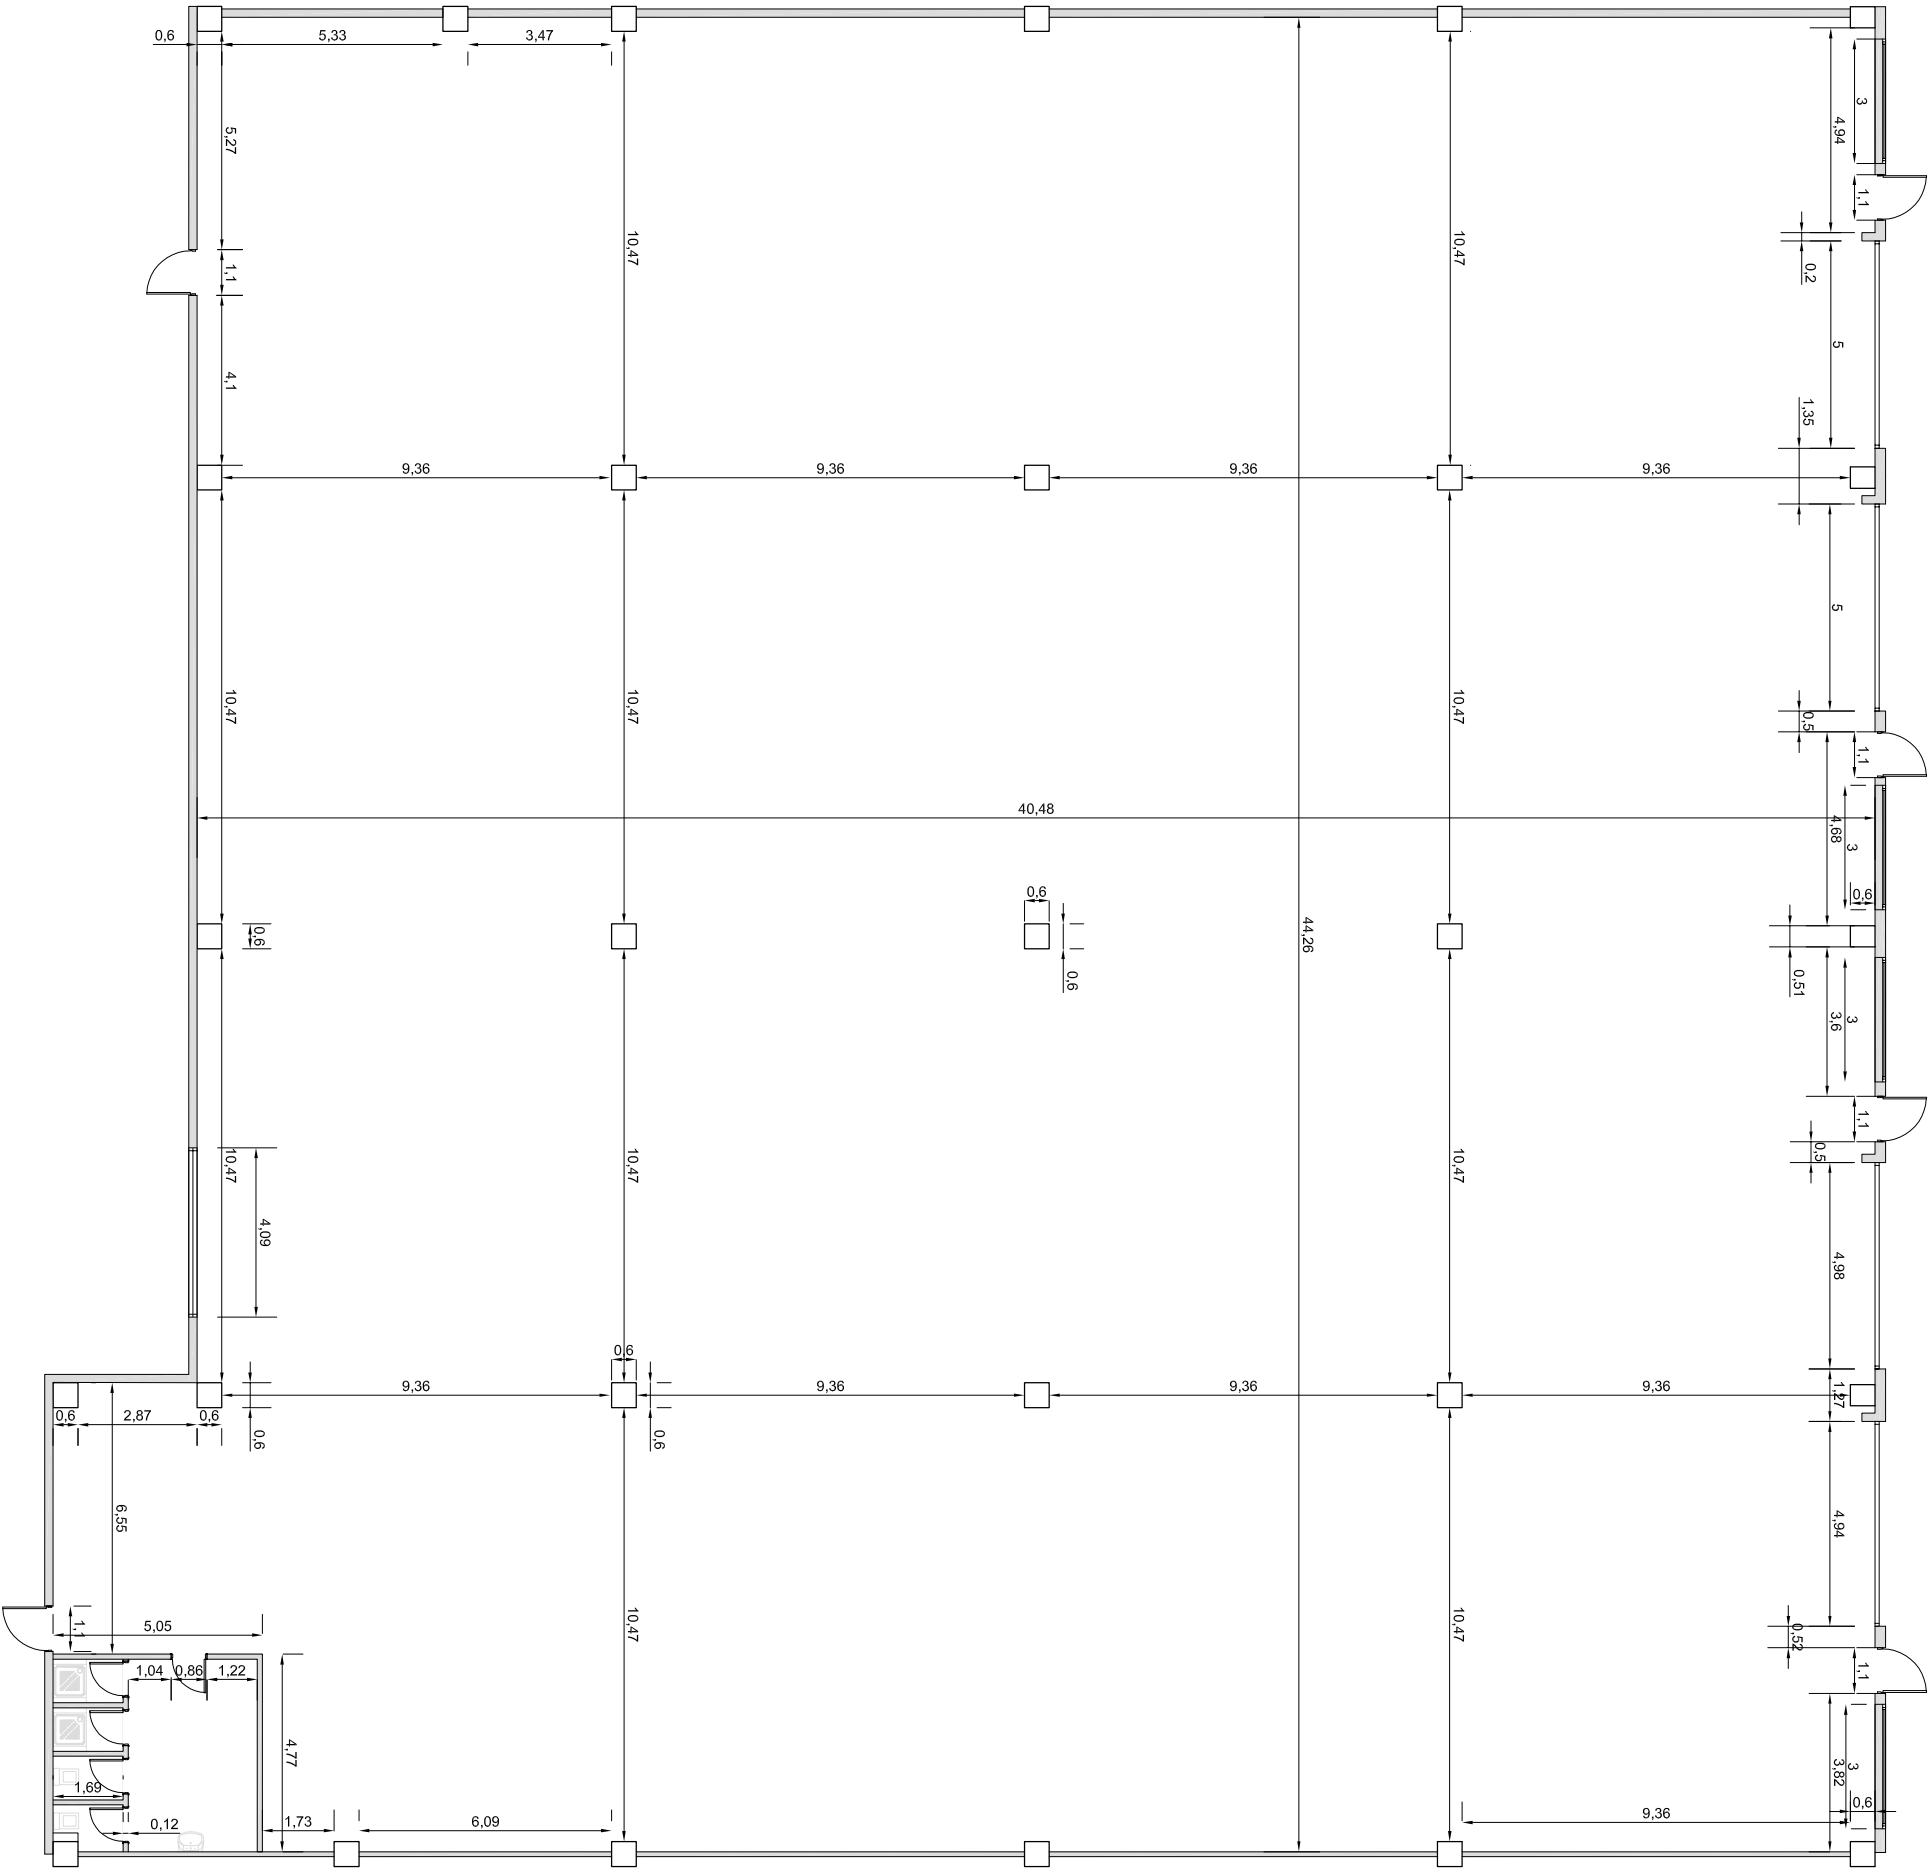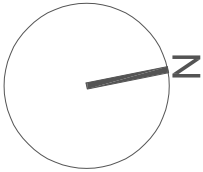


GEOLAN		Proyecto: AUTORIZACIÓN AMBIENTAL ÚNICA		Titular: RECYMET SYSTEMS, S.L.		Redactor: NAVES A Y B Parcela Industrial P4 Sector UI 2-3-4 48340 Amorebieta (Bizkaia)		Firma: 		Título del plano: PLANTA		Escala: A3 E 1/200 Fecha: 09/2023		Plano: 3	
-------------------	--	---	--	---------------------------------------	--	---	--	---	--	---------------------------------	--	--	--	-----------------	--

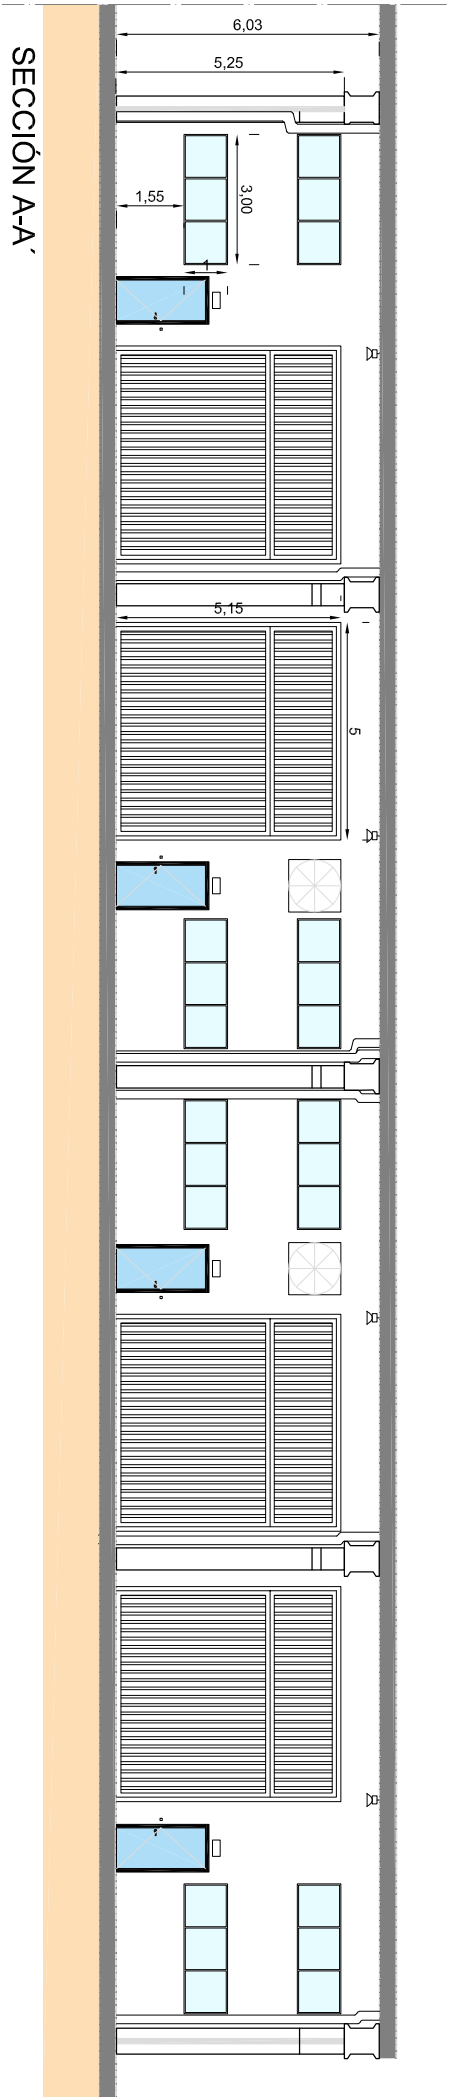


SECCIÓN B-B'

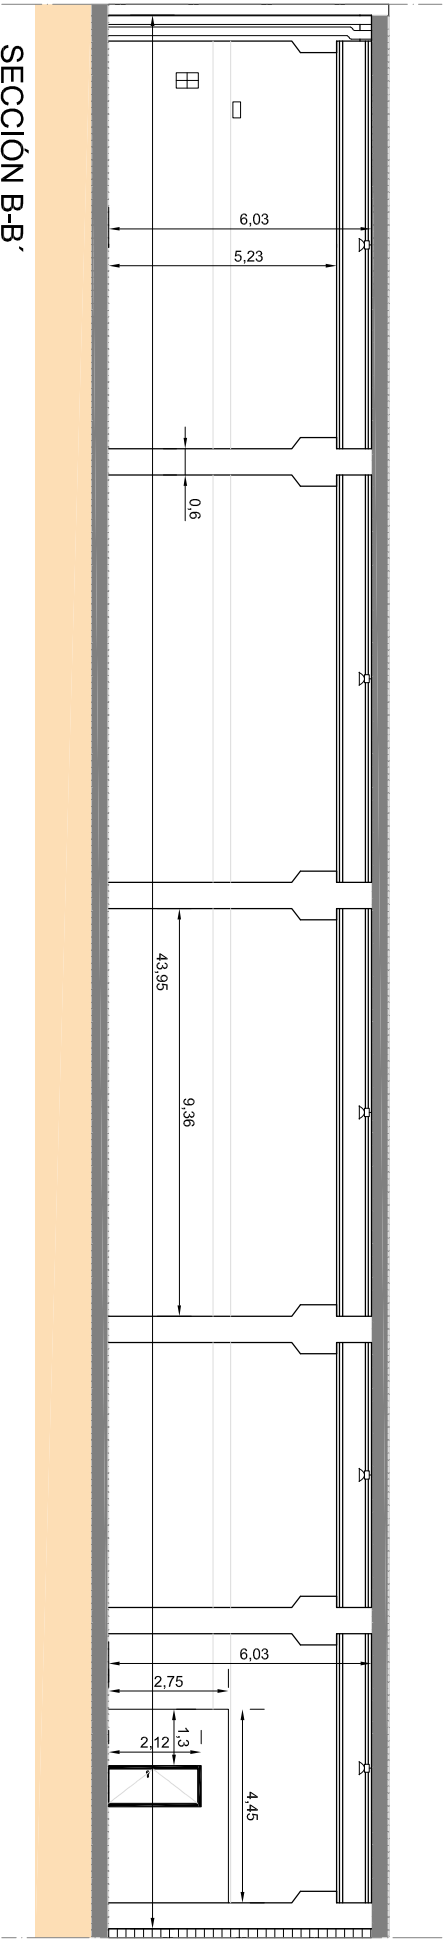


SECCIÓN D-D'


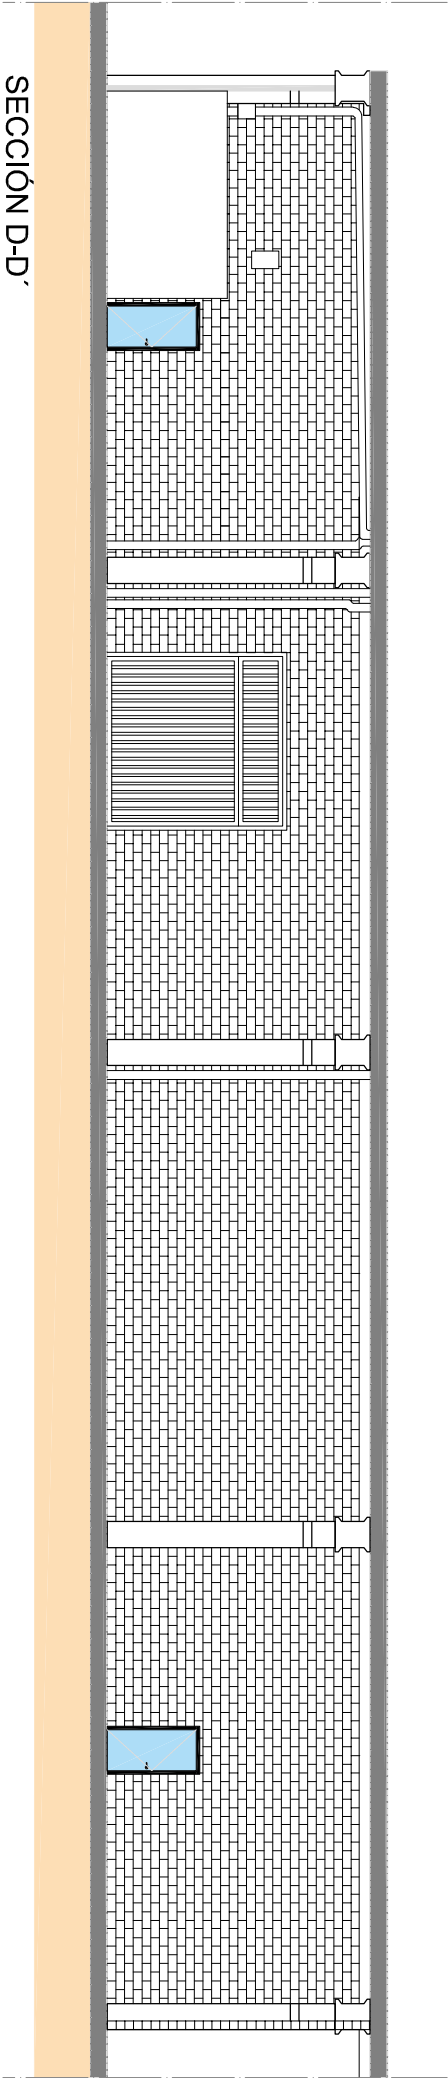



SECCIÓN C-C'

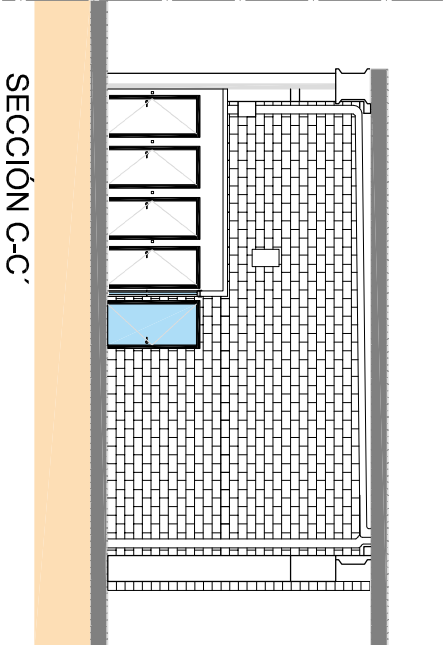


SECCIÓN E-E'

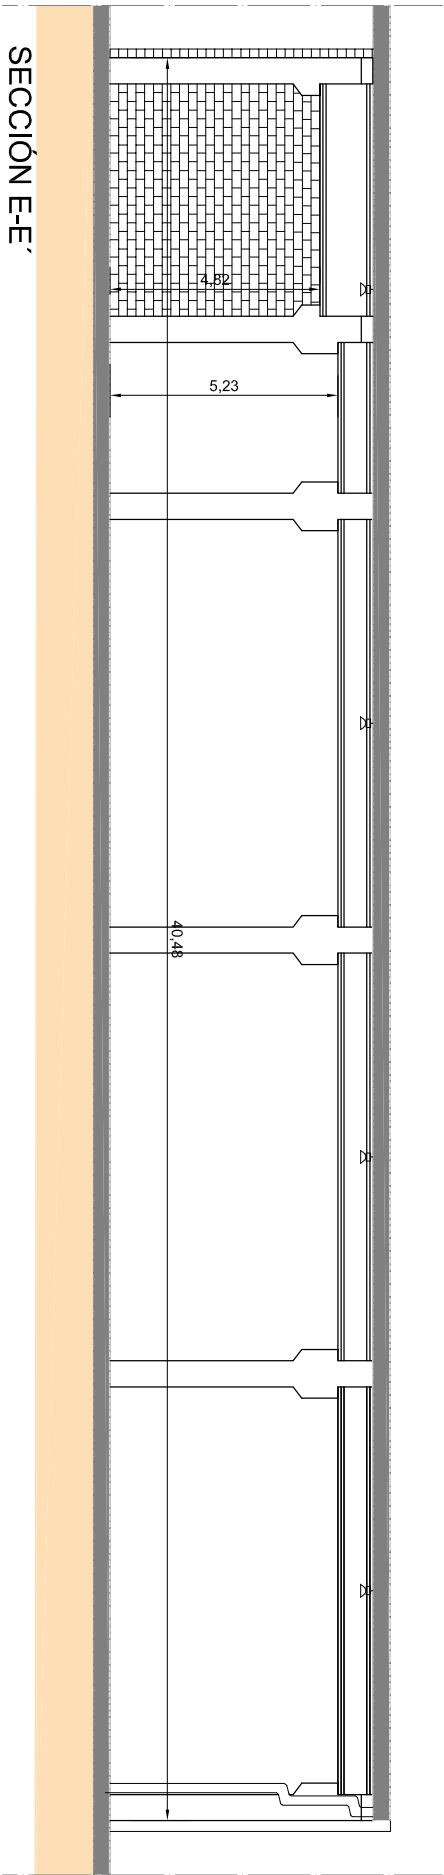

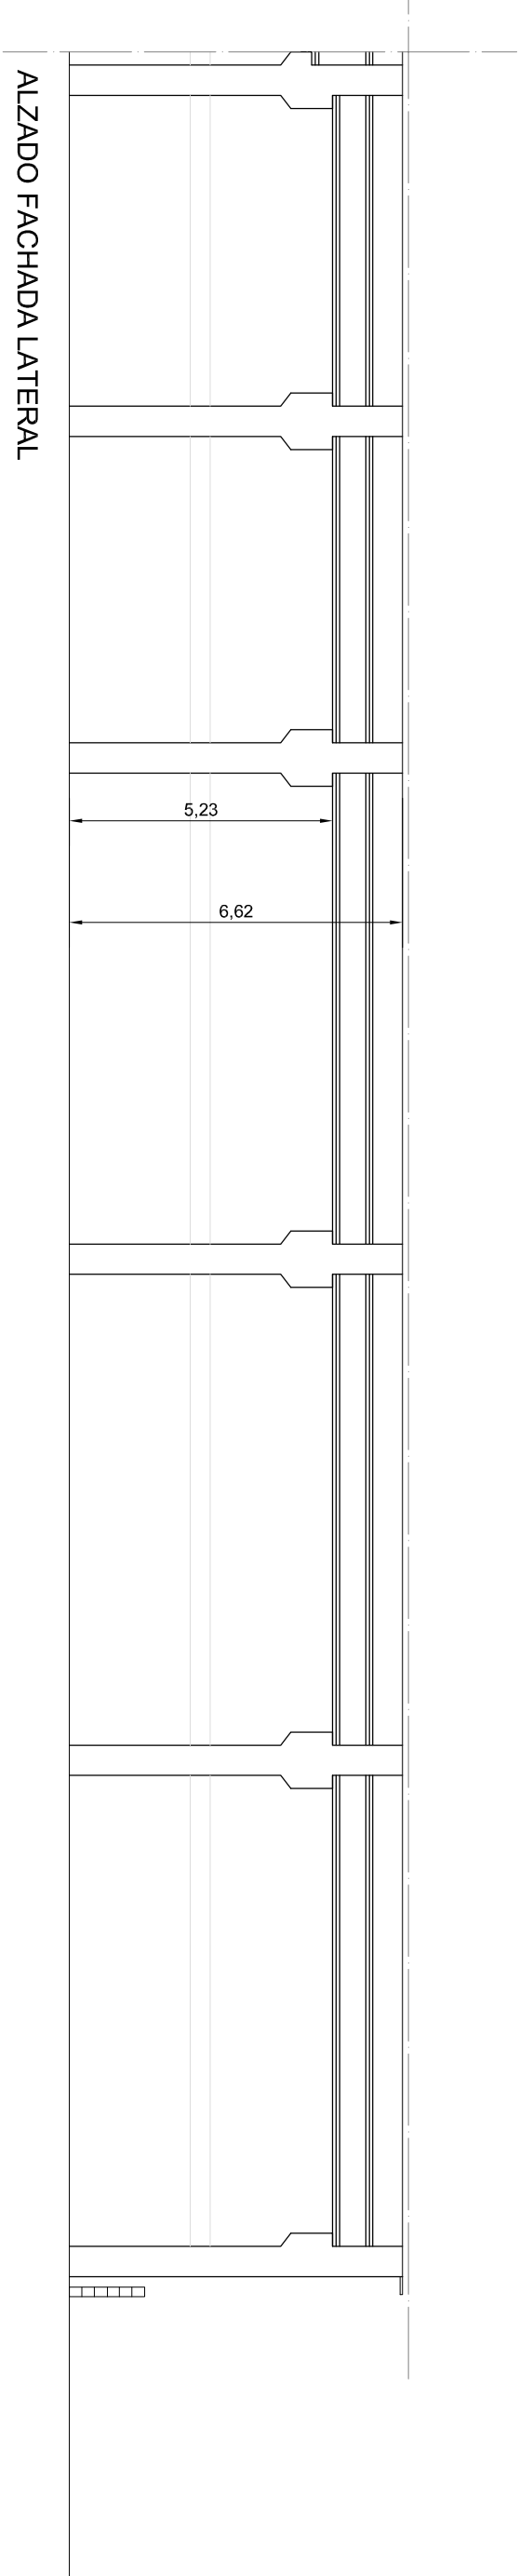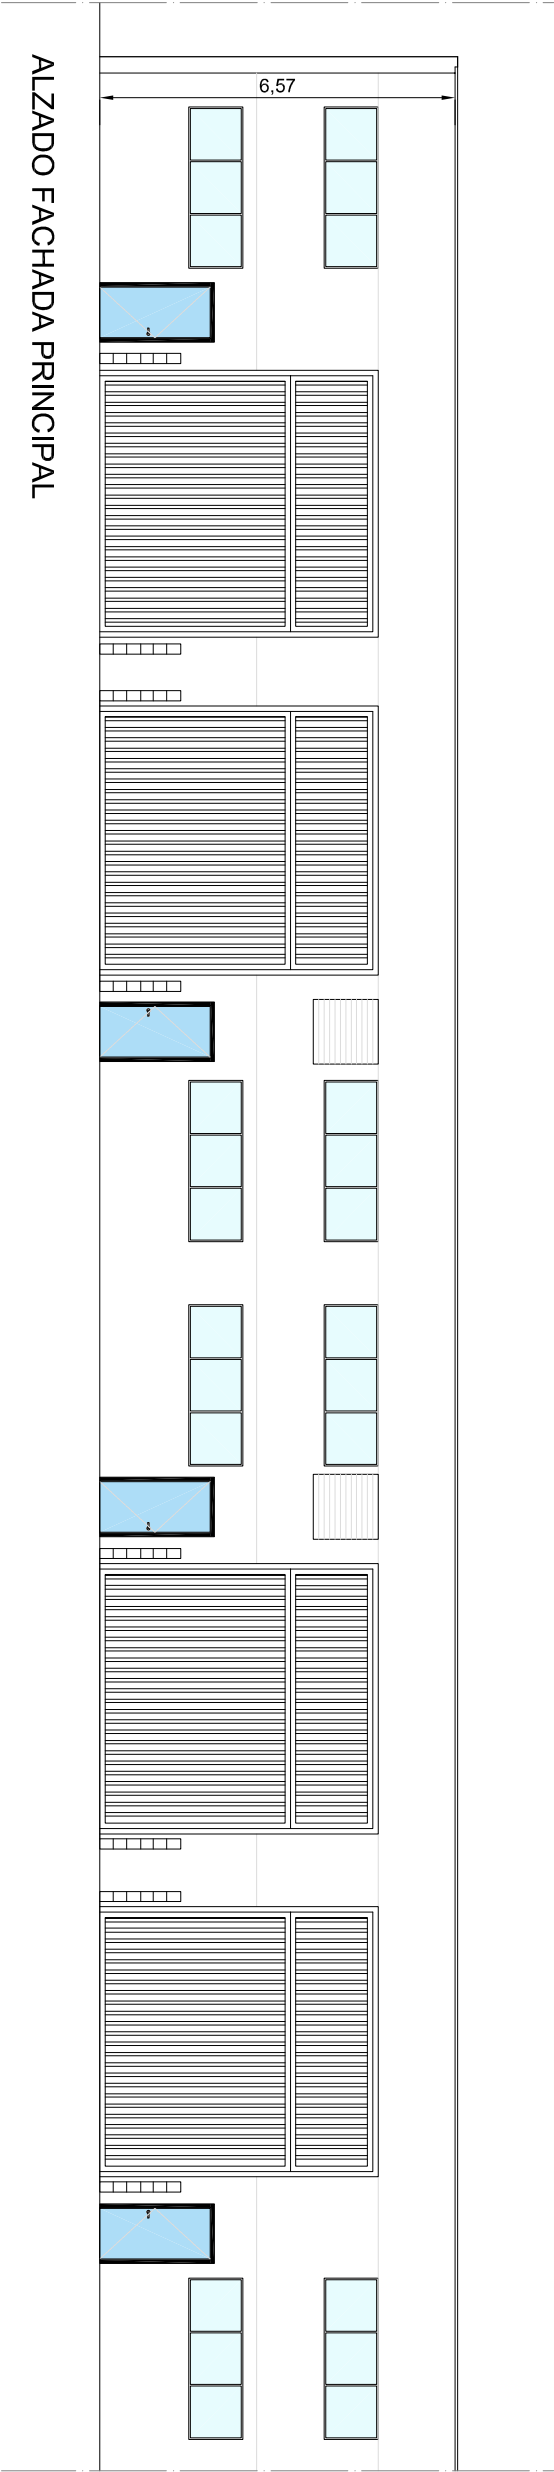


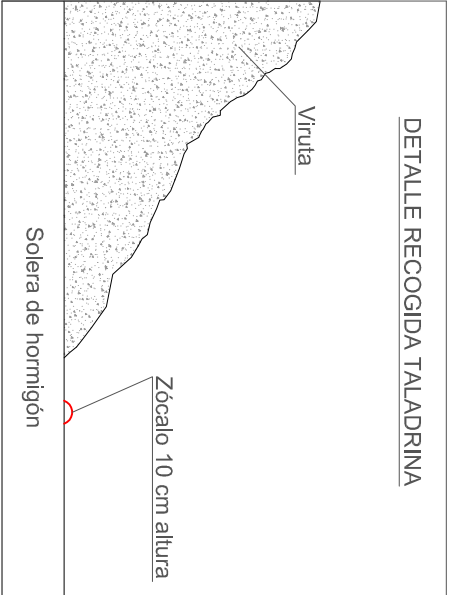


		Proyecto:		Título:		Redactor:		Firma:		Título del plano:		Escala:		Plano:	
AUTORIZACIÓN AMBIENTAL ÚNICA		RECYMET SYSTEMS, S.L.		NAVES A y B Parcela Industrial P4 Sector UI 2-3-4 48340 Amorebieta (Bizkaia)		Alicia Risueño Vilches Ingeniero Técnico Industrial Colegiado nº 4094 (C.O.G.I.T.I.G.)				DISTRIBUCIÓN ALMACENAMIENTO		A3 E 1/200		6	
												Fecha: 09/2023			

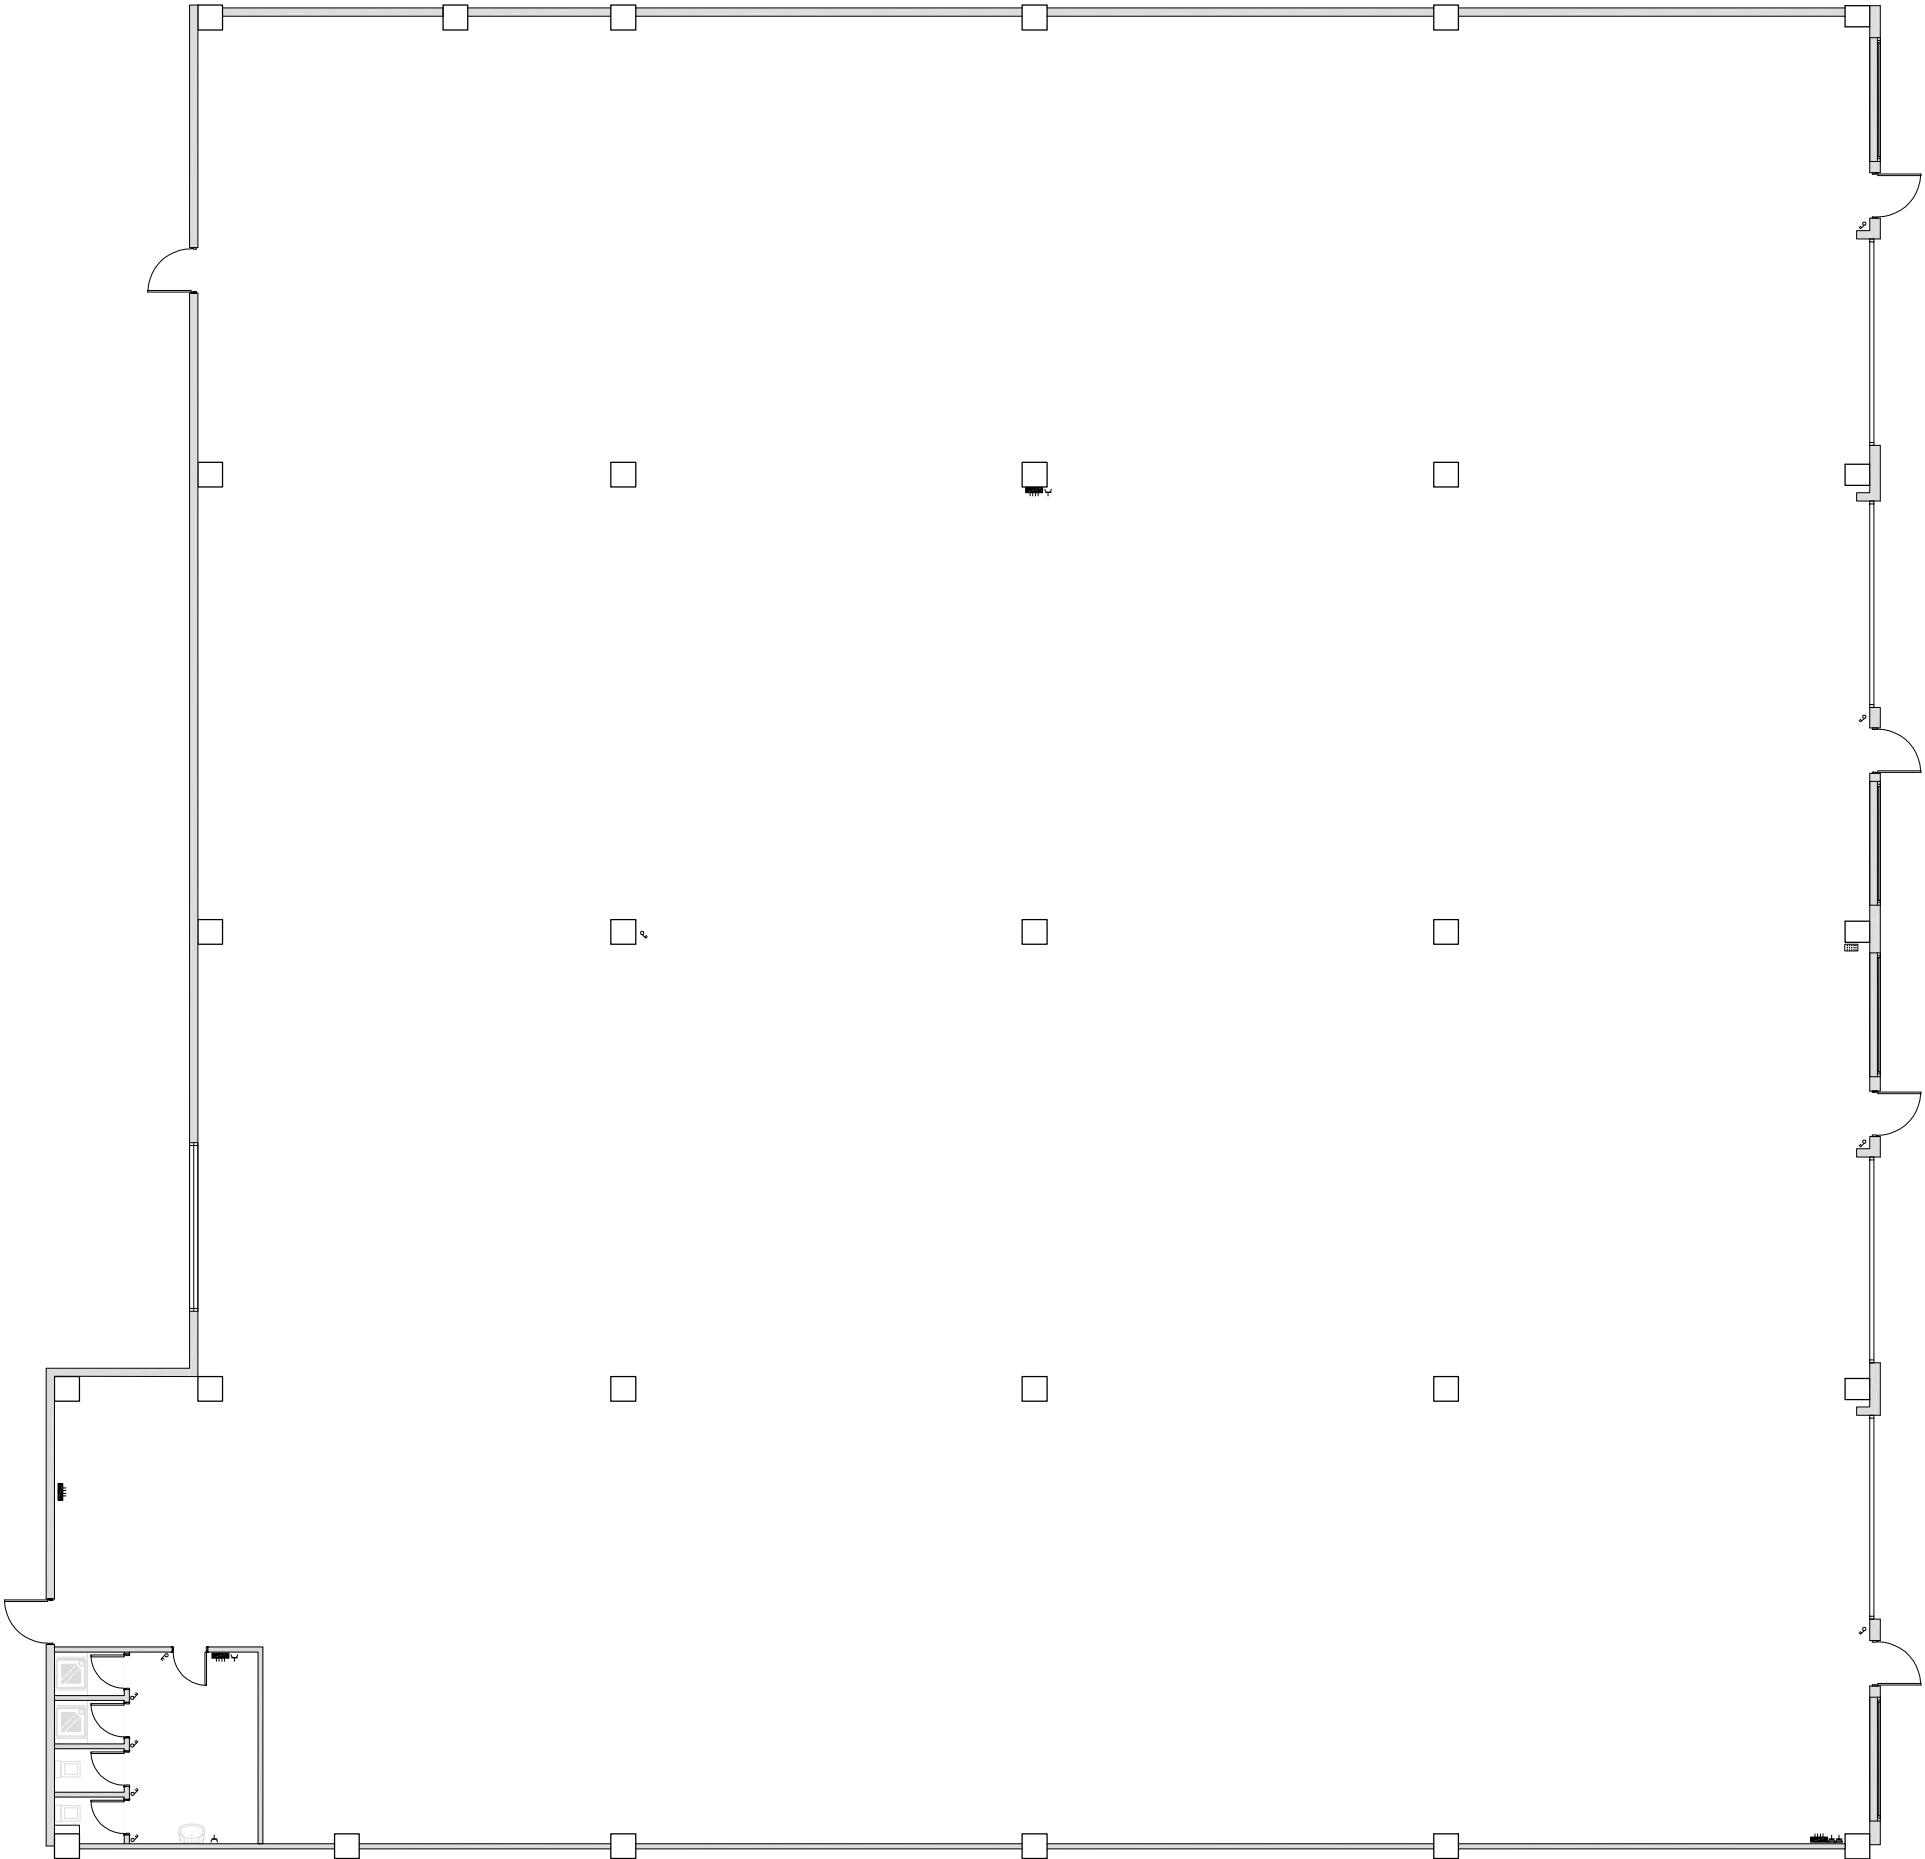

SIMBOLOGIA
 CUADRO DE DISTRIBUCIÓN PRINCIPAL
 CUADRO DE ENCENDIDOS
 INTERRUPTOR SIMPLE
 INTERRUPTOR DOBLE
 INTERRUPTOR CONMUTADO/CRUZAMIENTO
 INTERRUPTOR POR PRESENCIA
 TOMA DE CORRIENTE 16A
 TOMA DE CORRIENTE 25A
 CONEXIÓN MONOFASICA APARATO ESPECIFICO
 CONEXIÓN TRIFASICA APARATO ESPECIFICO

 		Proyecto:		Titular:		Redactor:		Firma:		Título del plano:		Escala:		Plano:	
AUTORIZACIÓN AMBIENTAL ÚNICA		RECYMET SYSTEMS, S.L.		NAVES A y B Parcela Industrial P4 Sector UI 2-3-4 48340 Amorebieta (Bizkaia)		Alicia Risueño Vilches Ingeniero Técnico Industrial Colegiado nº 4094 (C.O.G.I.T.I.G.)				FUERZA		A3 E 1/200 Fecha: 09/2023		7	



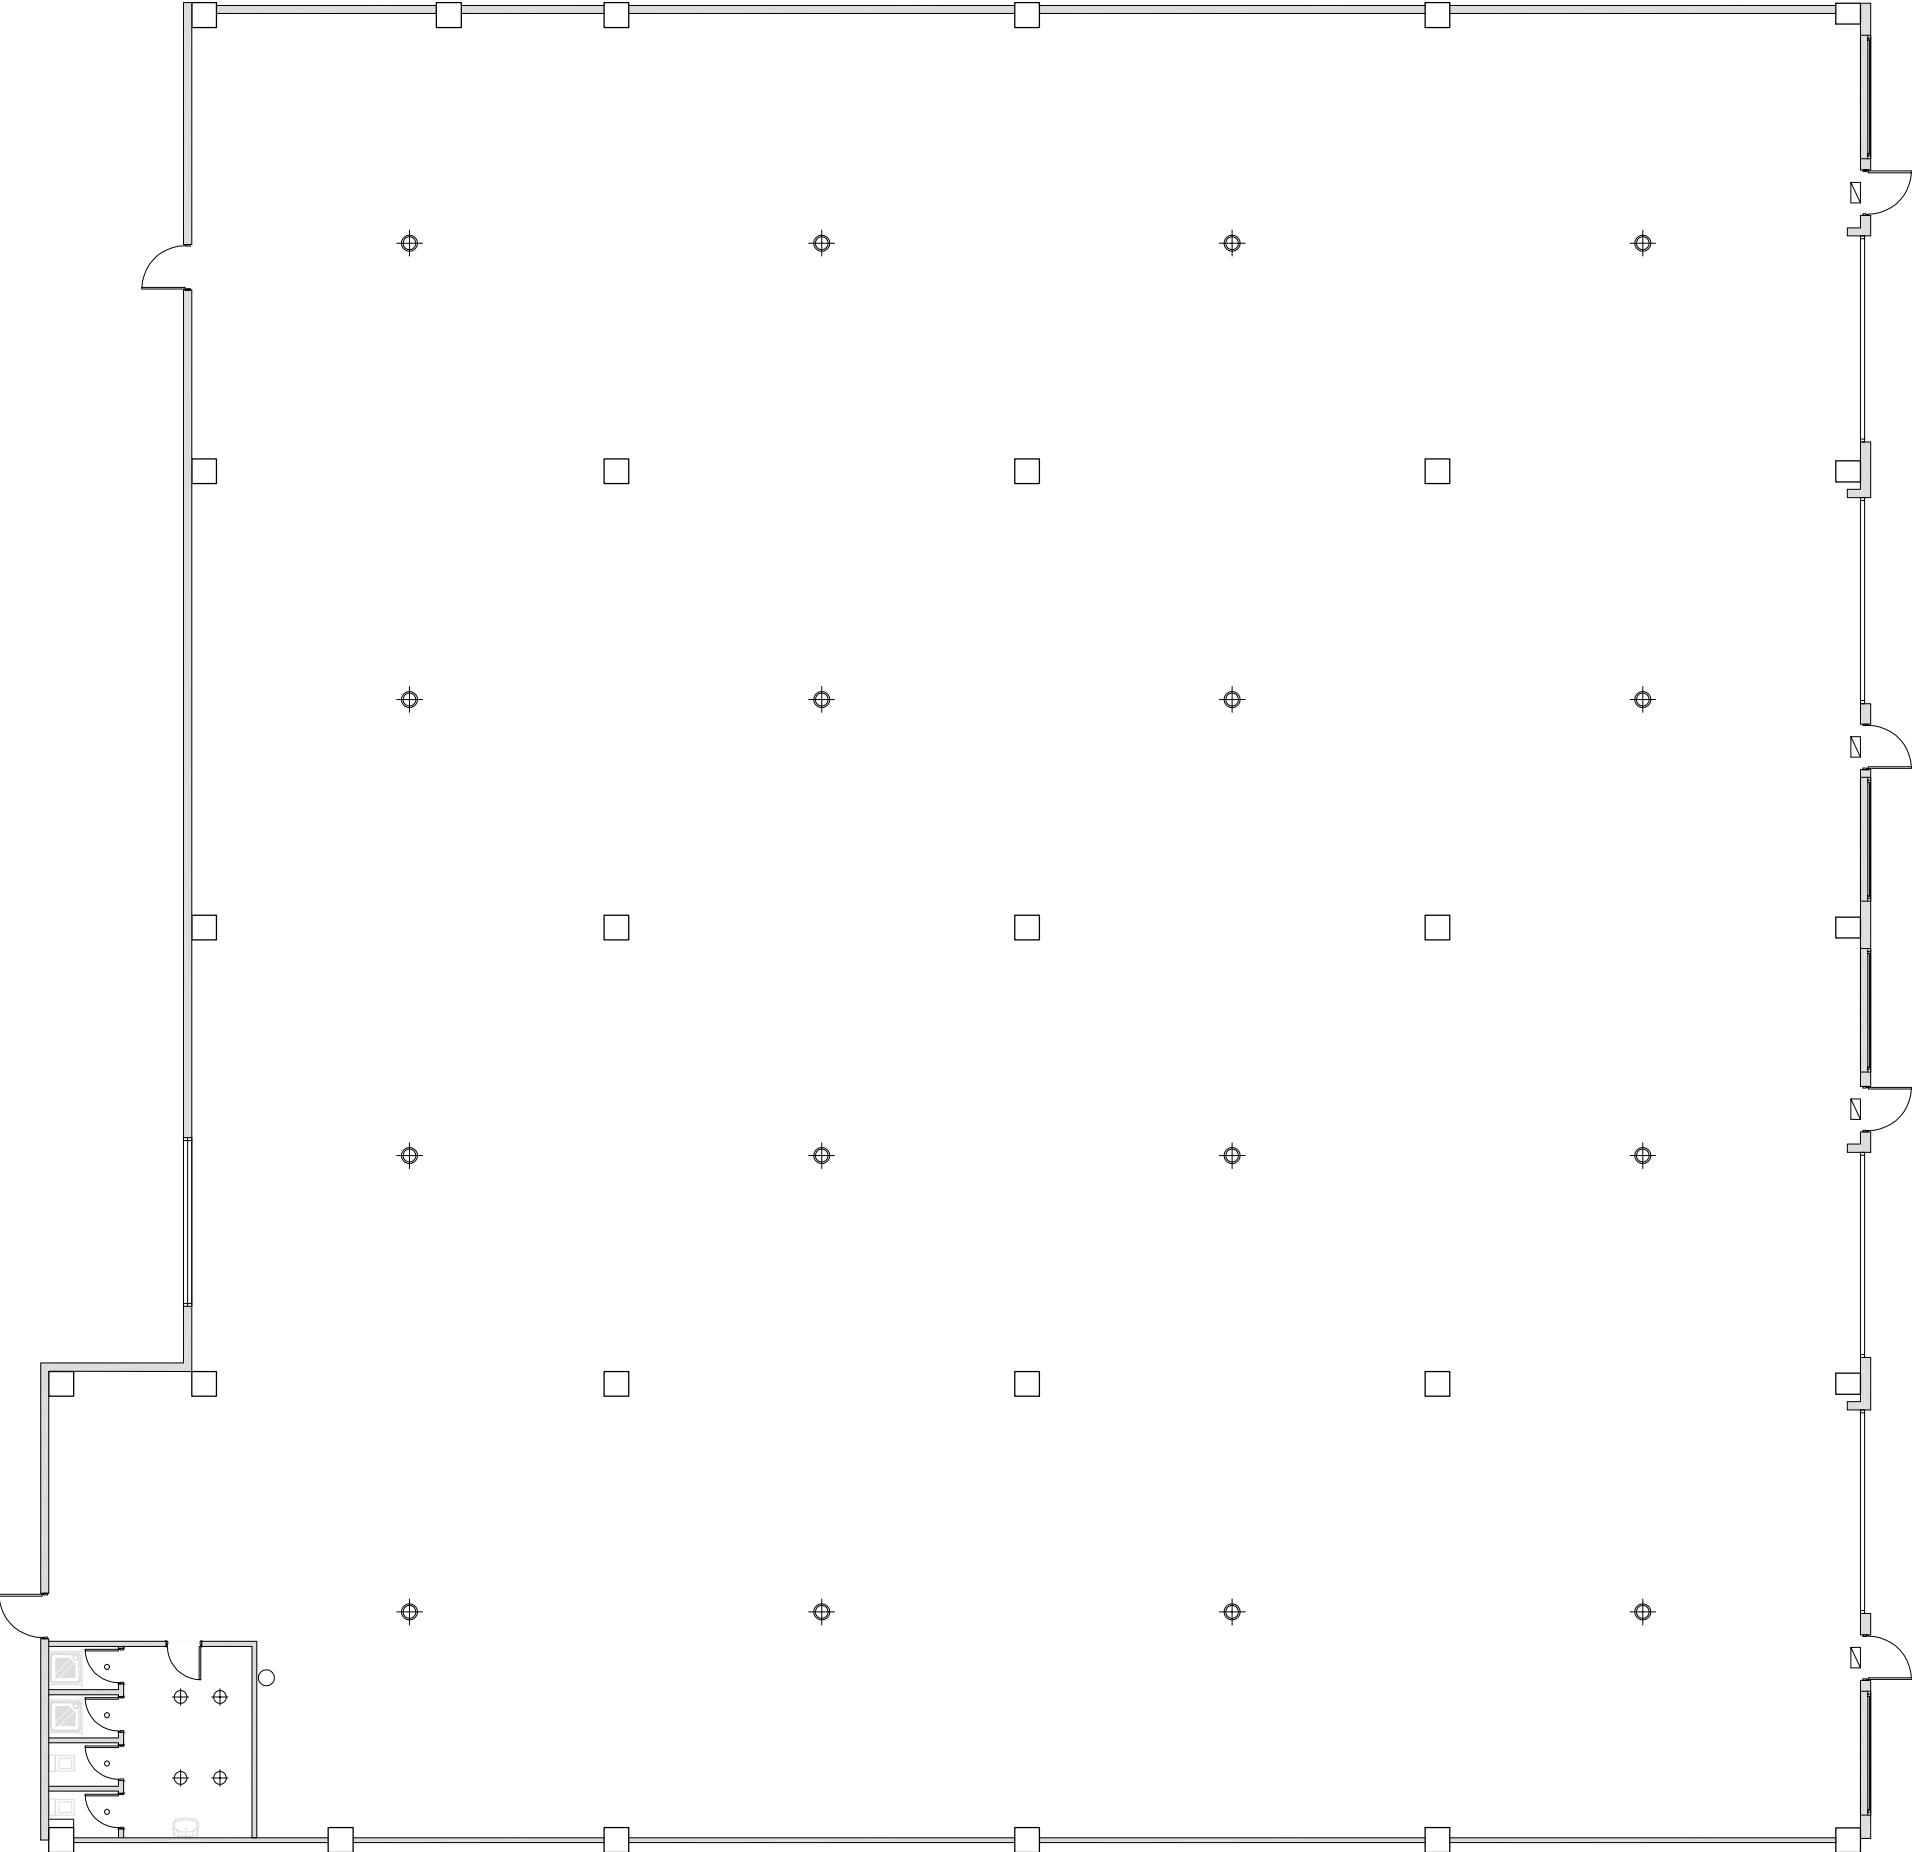

SIMBOLOGÍA
FOCO EMPOTRADO LED
FOCO LED
FOCO SUSPENDIDO LED
LUMINARIA EMERGENCIA



Proyecto:

AUTORIZACIÓN AMBIENTAL ÚNICA

Titular:

NAVES A y B
Parcela Industrial P4
Sector UI 2-3-4
48340 Amorebieta
(Bizkaia)

Redactor:

Alicia Risueño Vilches
Ingeniero Técnico Industrial
Colegiado nº 4094 (C.O.G.I.T.I.G.)

Firma:

Titulo del plano:

ILUMINACIÓN

Escala:


A3 E 1/200

Fecha:

09/2023

Plano:

8

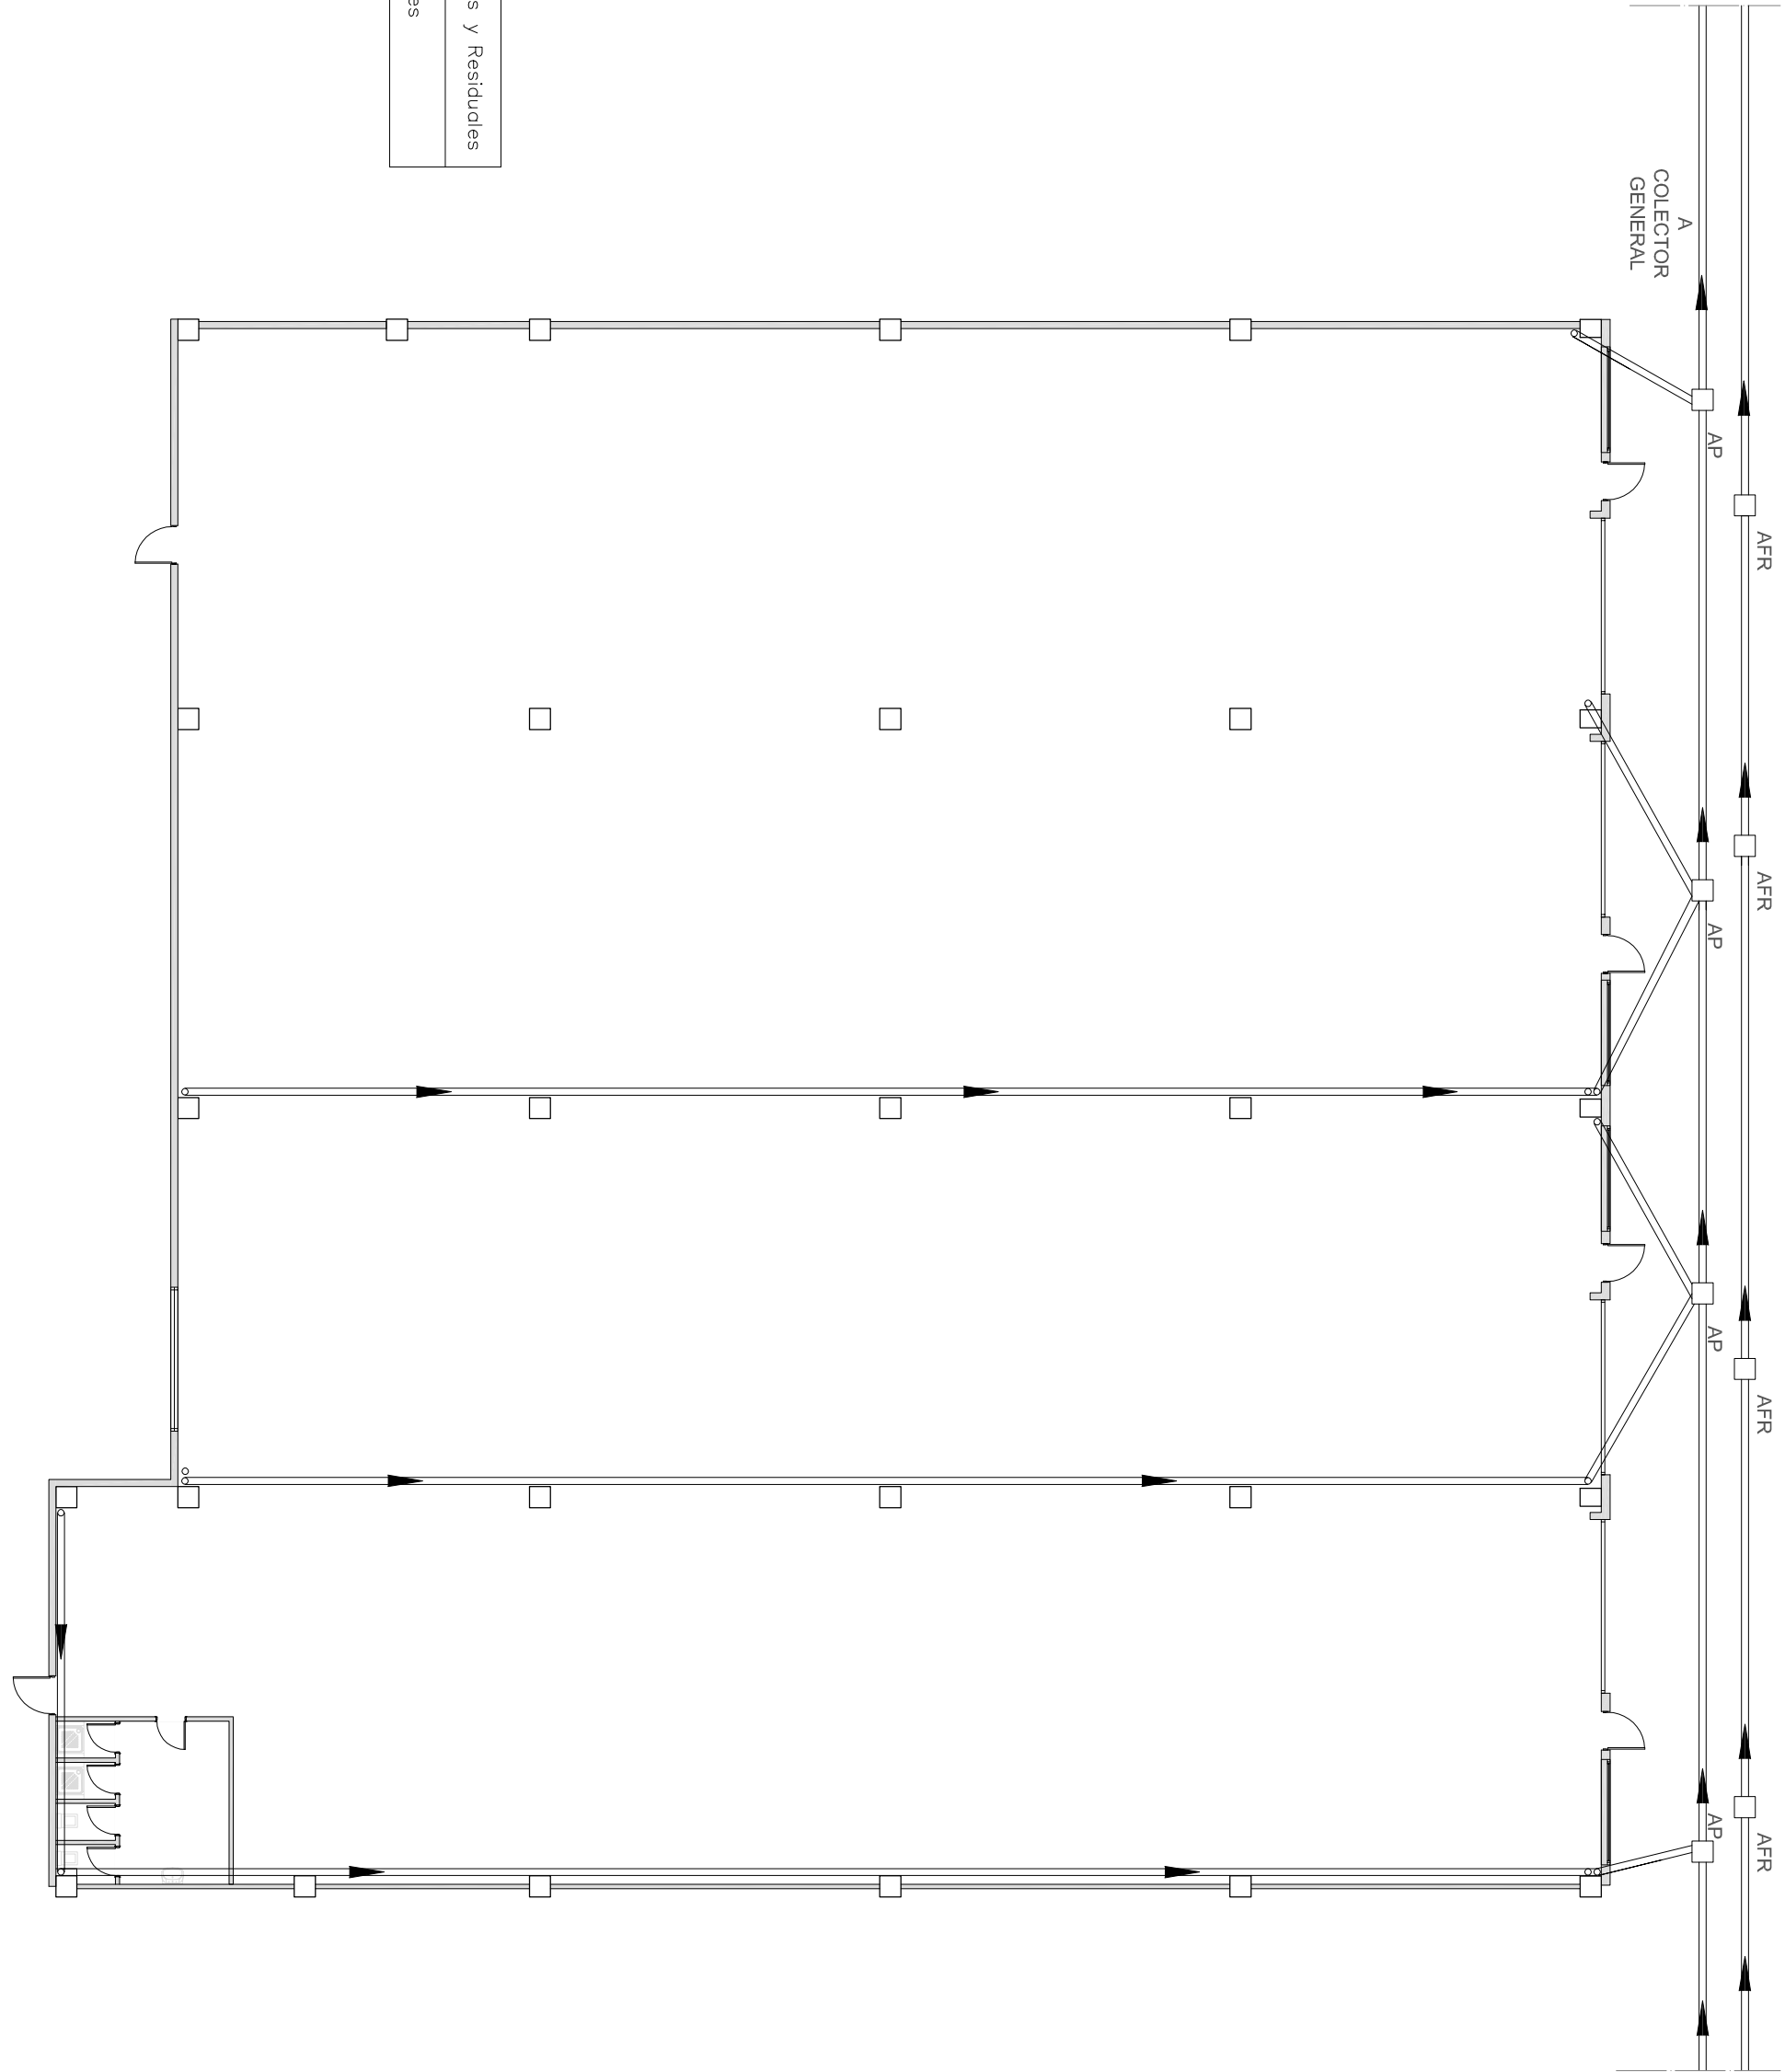

AFR	Arqueta Aguas Fecales y Residuales
AP	Arqueta Aguas Pluviales