


<div><div><div></div><div></div><div></div><div></div><div></div></div><div><div>ALVALE</div><div>Consulting</div></div></div> <div>Ribera de Axpe, 11, L-331-B 48.950 - Erandio (Bizkaia) Tlf.: 944.97.10.50</div>	<div>MEMORIA DE ACTIVIDAD DE GESTIÓN DE RESIDUOS PARA LA SOLICITUD DE AUTORIZACIÓN</div> <div>AMBIENTAL ÚNICA</div>					
EL INGENIERO INDUSTRIAL: JESÚS ALAGUERO MONJE Colegiado Nº 5.608 C.O.I.I.B.	PETICIONARIO: DESGUACES LEZO, S.L.	SITUACIÓN: SAGASTI BAILARA, 7 20100 LEZO (GIPUZKOA)	FECHA: DICIEMBRE -2023	ESCALA: 1/2.500	PLANO Nº: 01	SITUACIÓN - EMPLAZAMIENTO

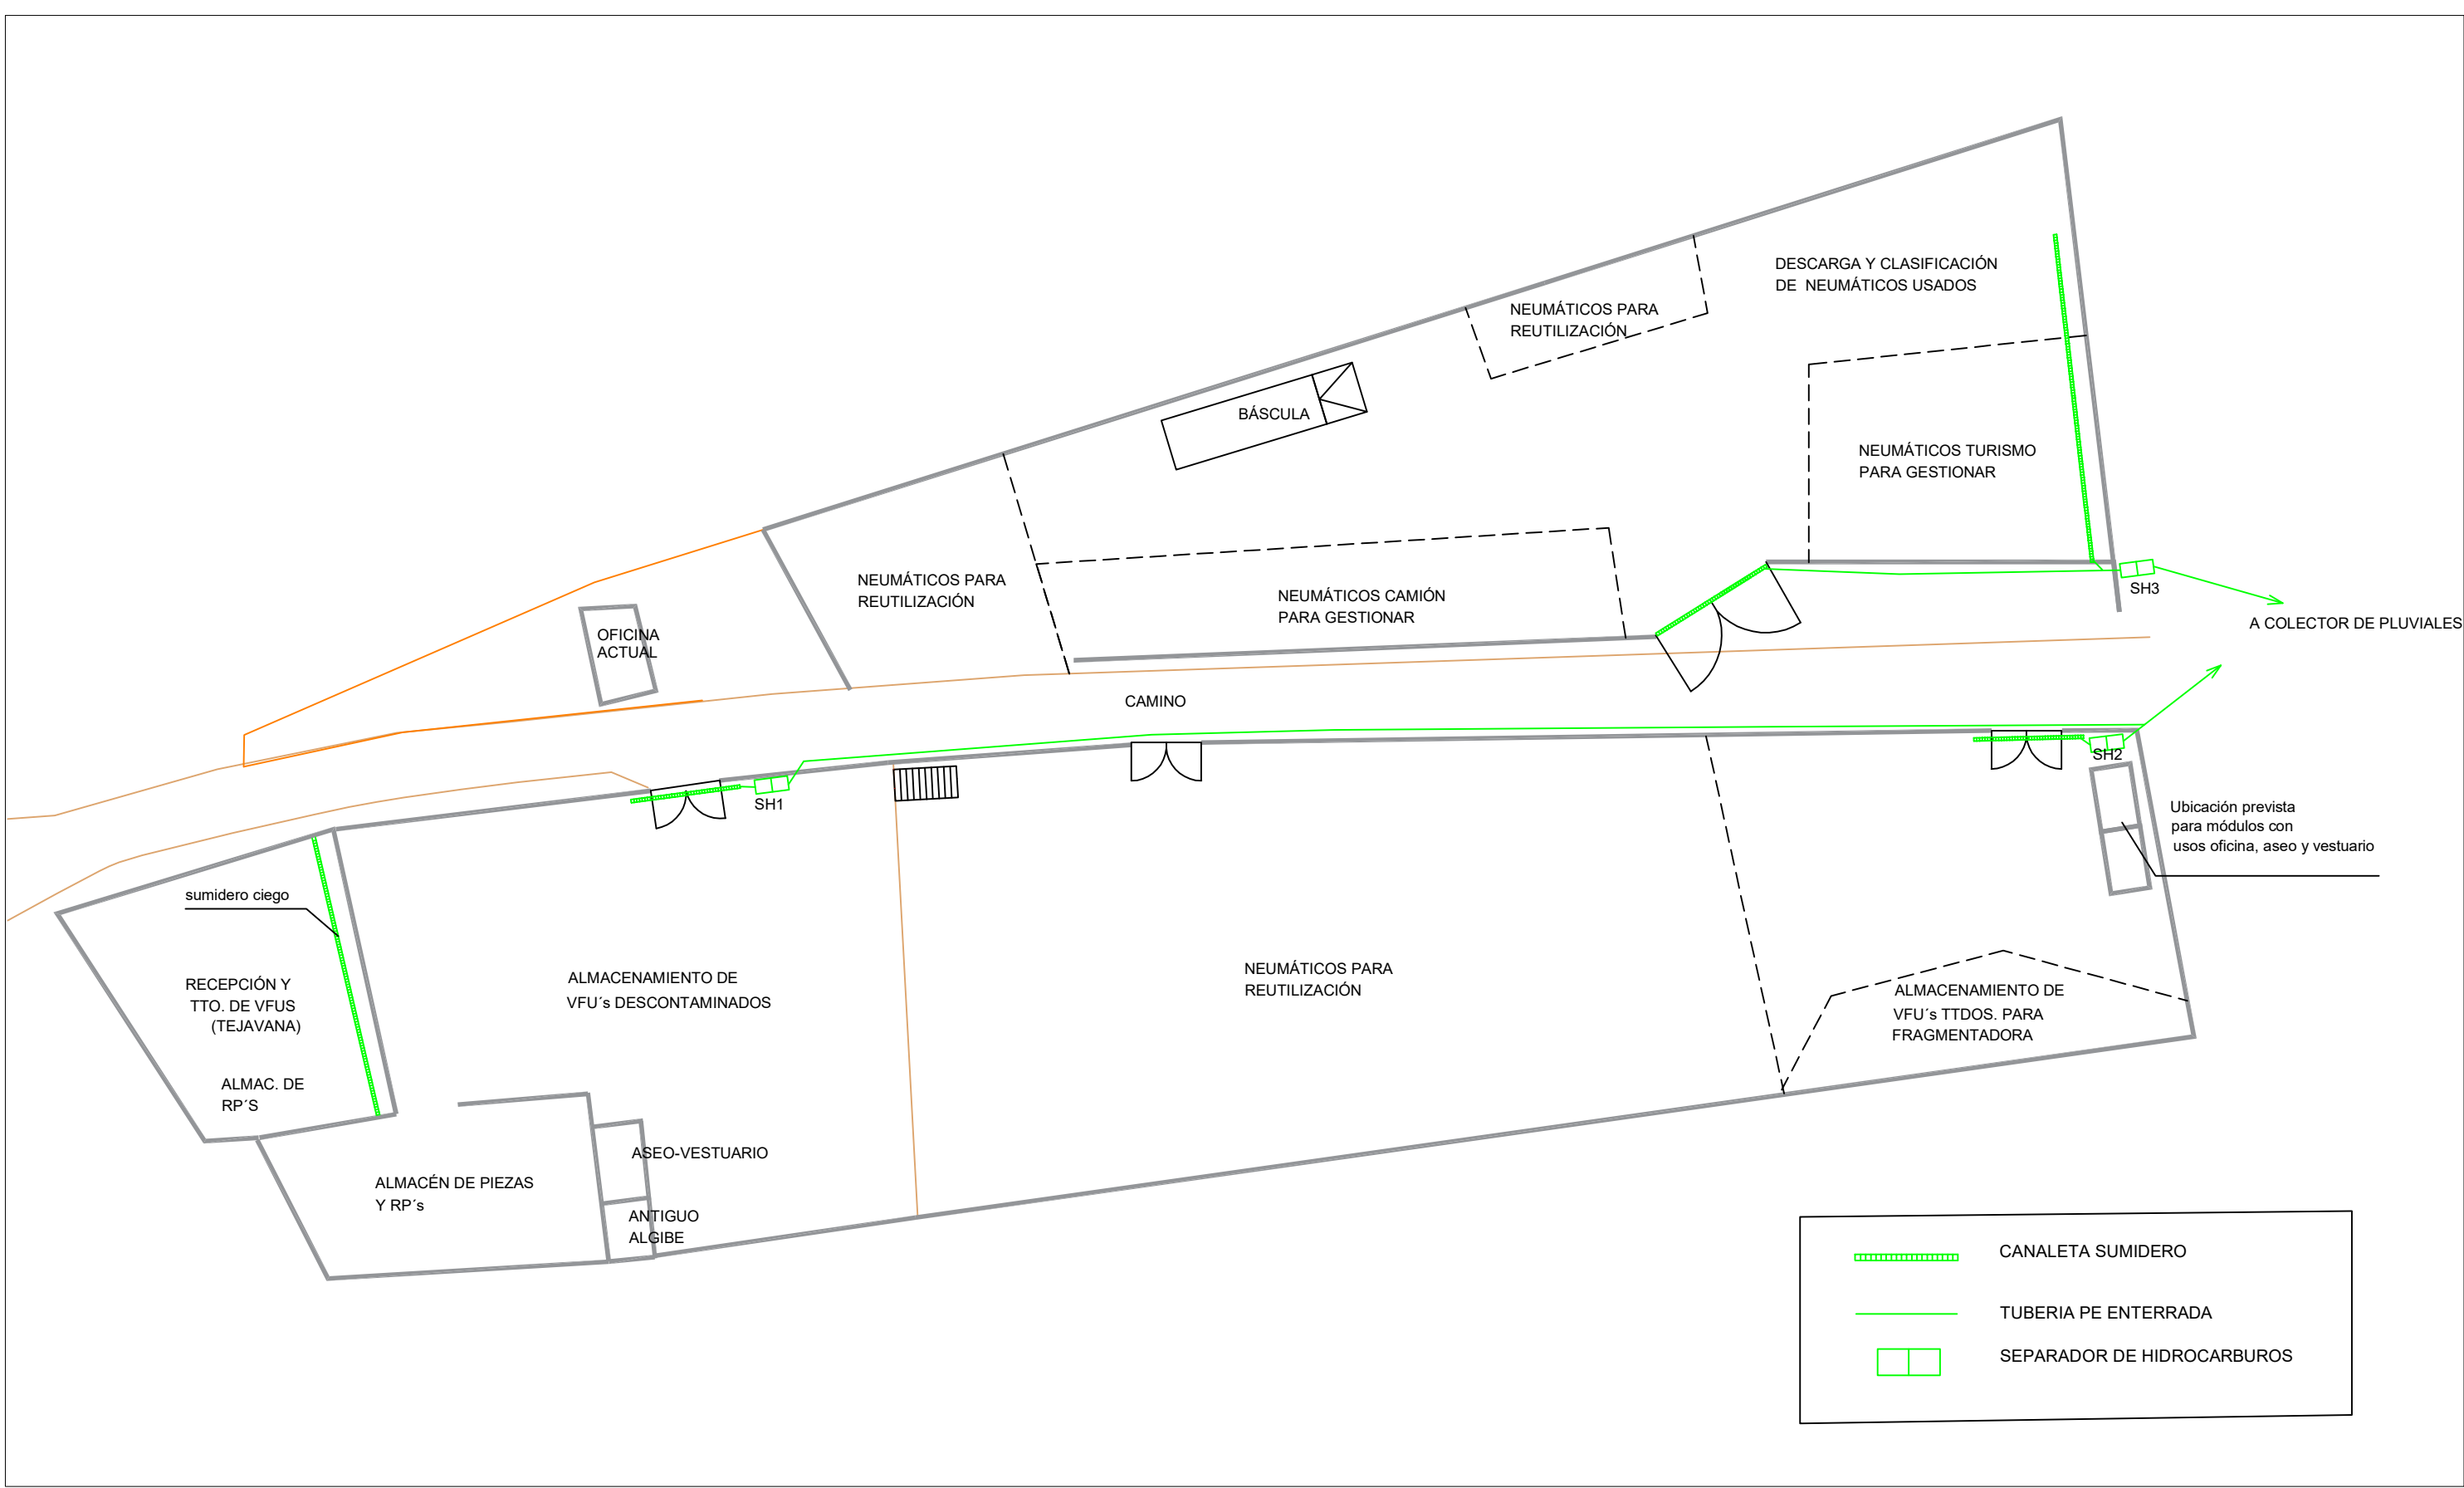

# MEMORIA DE ACTIVIDAD DE GESTIÓN DE RESIDUOS PARA LA SOLICITUD DE AUTORIZACIÓN AMBIENTAL ÚNICA

EL INGENIERO INDUSTRIAL: JESÚS ALAGUERO MONJE Colegiado Nº 5.608 C.O.I.I.B.	PETICIONARIO: DESGUACES LEZO, S.L.	SITUACIÓN: SAGASTI BAILARA, 7 20100 LEZO (GIPUZKOA)	FECHA: DICIEMBRE -2023	ESCALA: 1/400	PLANO Nº: 02	DISTRIBUCIÓN - REDES DE SANEAMIENTO
---	---------------------------------------	---	---------------------------	------------------	-----------------	-------------------------------------