

LURZATI ZEDULA • CÉDULA PARCELARIA

Udalerria • Municipio	Pol. • Pól.	Lurzatia • Parcela	Herria • Población	Jaulkipen data • Fecha de emisión
URKABUSTAIZ (54)	03	0392	IZARRA	6/6/2024

UNITATEEN DATUAK • DATOS DE LAS UNIDADES GUZTIRA • TOTAL 1

ERREFERENTZIA(*) REFERENCIA(*)					AZALERAK (m²) SUPERFICIES (m²)		ERABILERA EDO LABORANTZA USO O CULTIVO	
Azpi. Sub.	Eraik. Edif.	Unit. Unid.	KD DC	Helbidea EDO AURKINTZA DIRECCIÓN O PARAJE	Nagusia Principal	Esp. kom. Común		
00	0001	0002	HQ	U	SAN VICENTE, 25 B	87,81	INDUST. LOTURIKO BUL. • OFICINA UNIDO INDUST.	

⚠ Lurzatian badira titulartasun bera edo desberdina duten beste higiezin unitate batzuk. En la parcela hay otras unidades inmobiliarias con la misma o distinta titularidad.



(*) Katastroko erreferentziak honako osagai hauek ditu: udalerria, poligonoa, lurzattia, azpilurzattia, eraikina eta unitatea. La referencia se compone de municipio, polígono, parcela, subparcela, edificio y unidad

HIRI AZPILURZATIEN DATUAK DATOS DE LAS SUBPARCELAS URBANAS

Azpi. Sub.	AZALERAK (m²) SUPERFICIES (m²)		
	Librea Libre	Okupatuta Ocupada	Guztira Total
00	1.201,38	1.110,02	2.311,40

ERAIKINEN DATUAK DATOS DE LOS EDIFICIOS

Azpi. Sub.	Eraikuntza Edificio	Azalera (m²) Superficie (m²)	ANTZINATASUNA ANTIGÜEDAD	
			Eraikuntza Construcción	Eraberritzea Reforma
00	0001	600,02	1998	


Udalerria • Municipio **URKABUSTAIZ (54)**

Pol. • Pól. **03**

Lurzatia • Parcela **0392**

KROKISA • CROQUIS Azpi. • Sub. **00** Eraik. • Edif. **0001** Solairua • Planta **BAJA** Eskala • Escala **1:300**

2: 14,58 m²

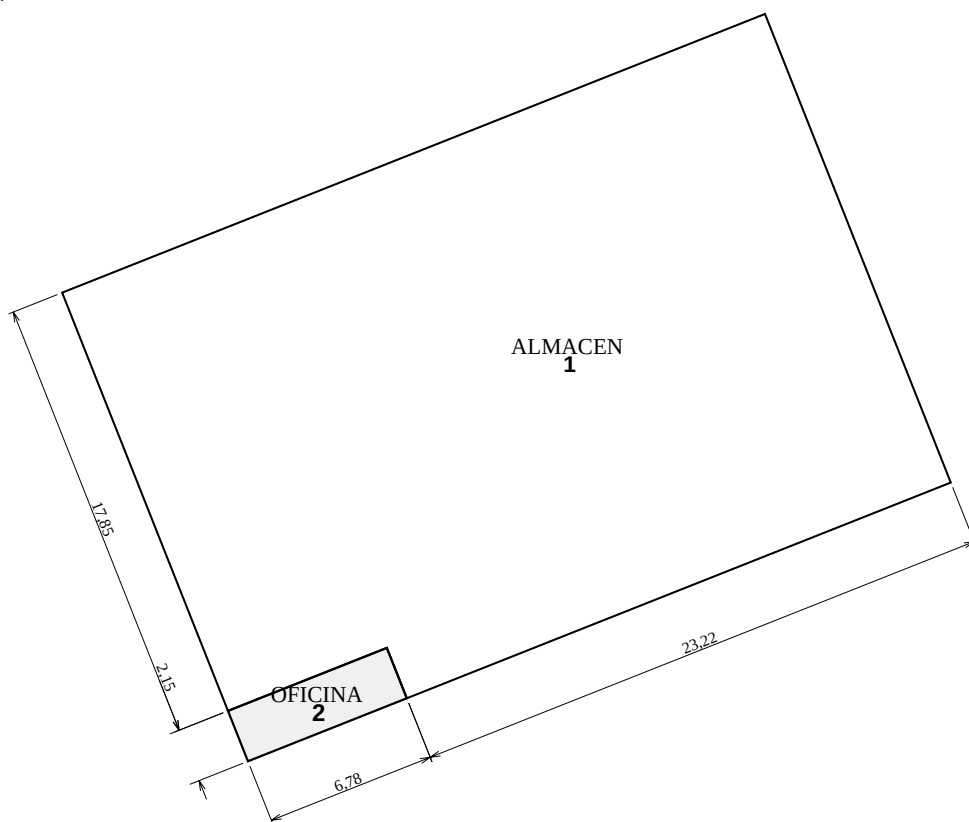

KROKISA • CROQUIS Azpi. • Sub. **00** Eraik. • Edif. **0001** Solairua • Planta **1** Eskala • Escala **1:150**

2: 73,23 m²

