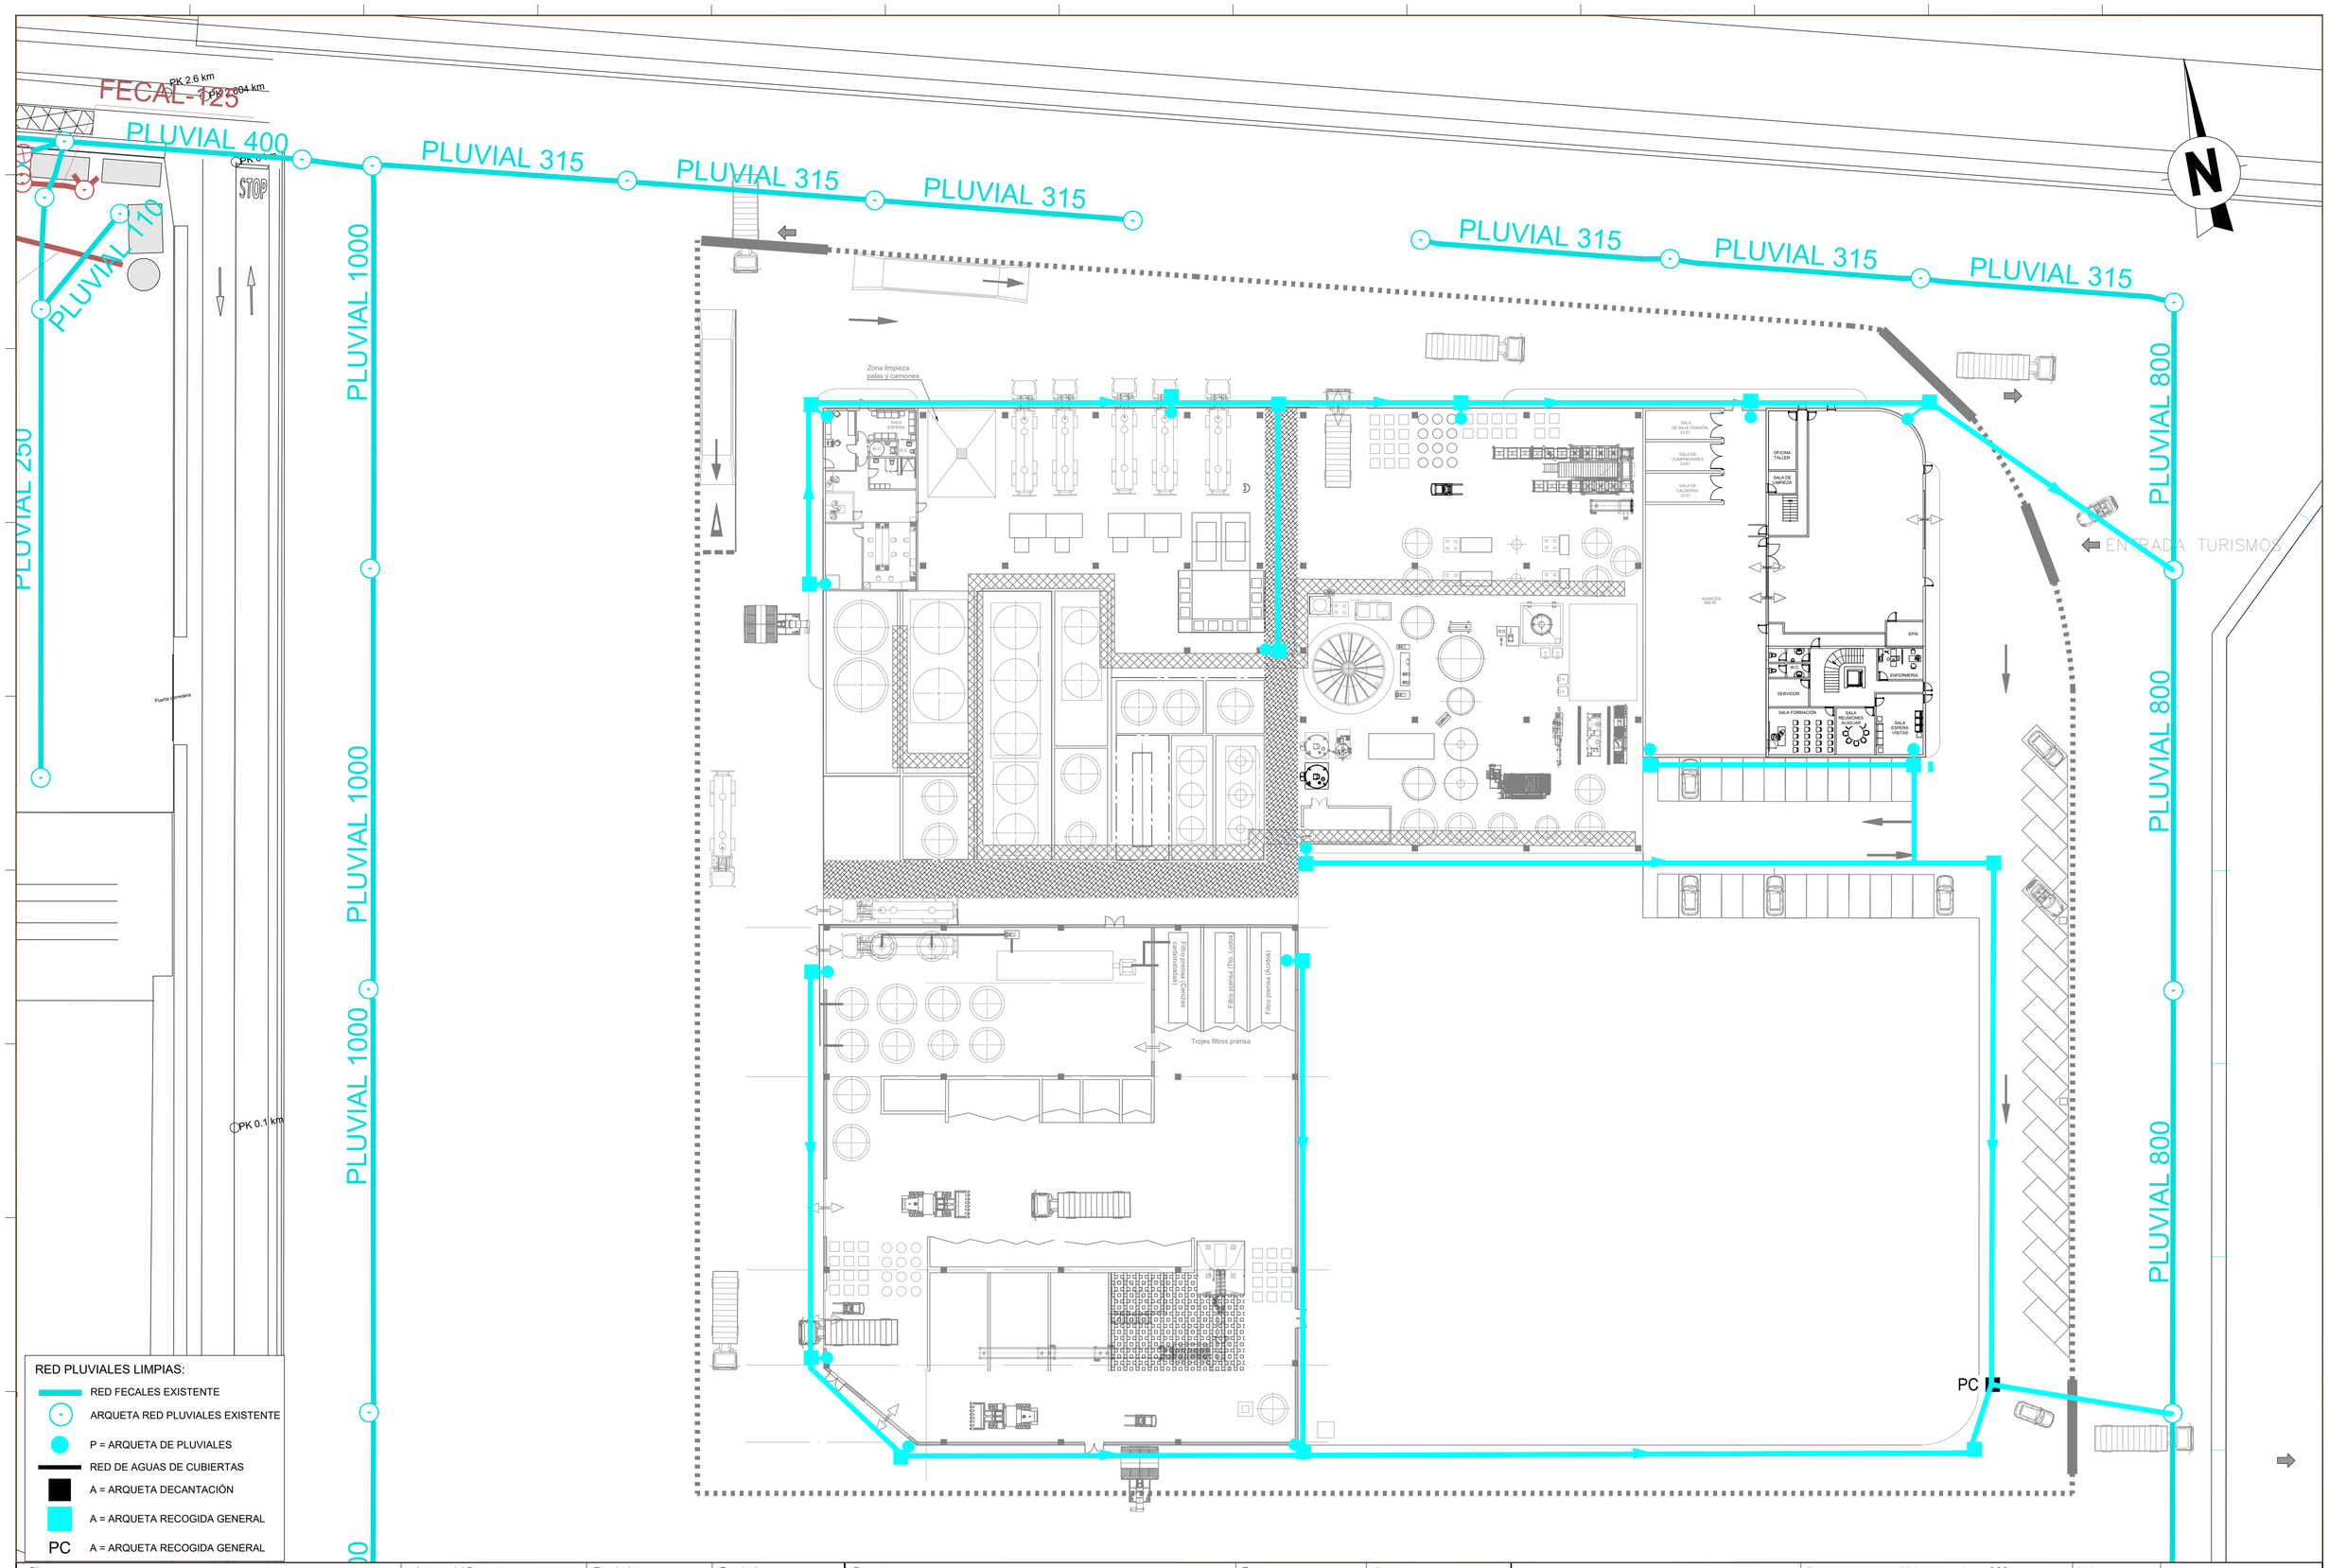


Este plano es de propiedad de IDP Ingeniería y Arquitectura. No puede ser usado ni reproducido total o parcialmente sin autorización expresa de IDP. Las bases informáticas de los documentos del proyecto son propiedad intelectual de los autores. Prohibida su reproducción o difusión.

| Cliente | Autores del Proyecto | Facultativo | Facultativo | Proyecto | Fase | Fecha | Plano | Escala | Hoja | Núm. Plano |
|---|---|---|---|---|---|---|---|---|---|---|
| agaleus | IDP ingeniería·medio ambiente·arquitectura | | | Ingeniería Conceptual y Básica de la nueva planta de gestión de residuos<br>Emplazamiento<br>MUELLE AZ-0 PUERTO DE BILBAO (ZIERBANA) | BÁSICO | MARZO, 2024<br>Versión | 04-REDES ENTERRADAS<br>04-07_REN_PLUVIALES LIMPIAS | A1= 1:300 A3= 600<br>NOTA: ORIGINALES DIN A1.<br>Archivo informático | 1 / 1 | 04-07 |