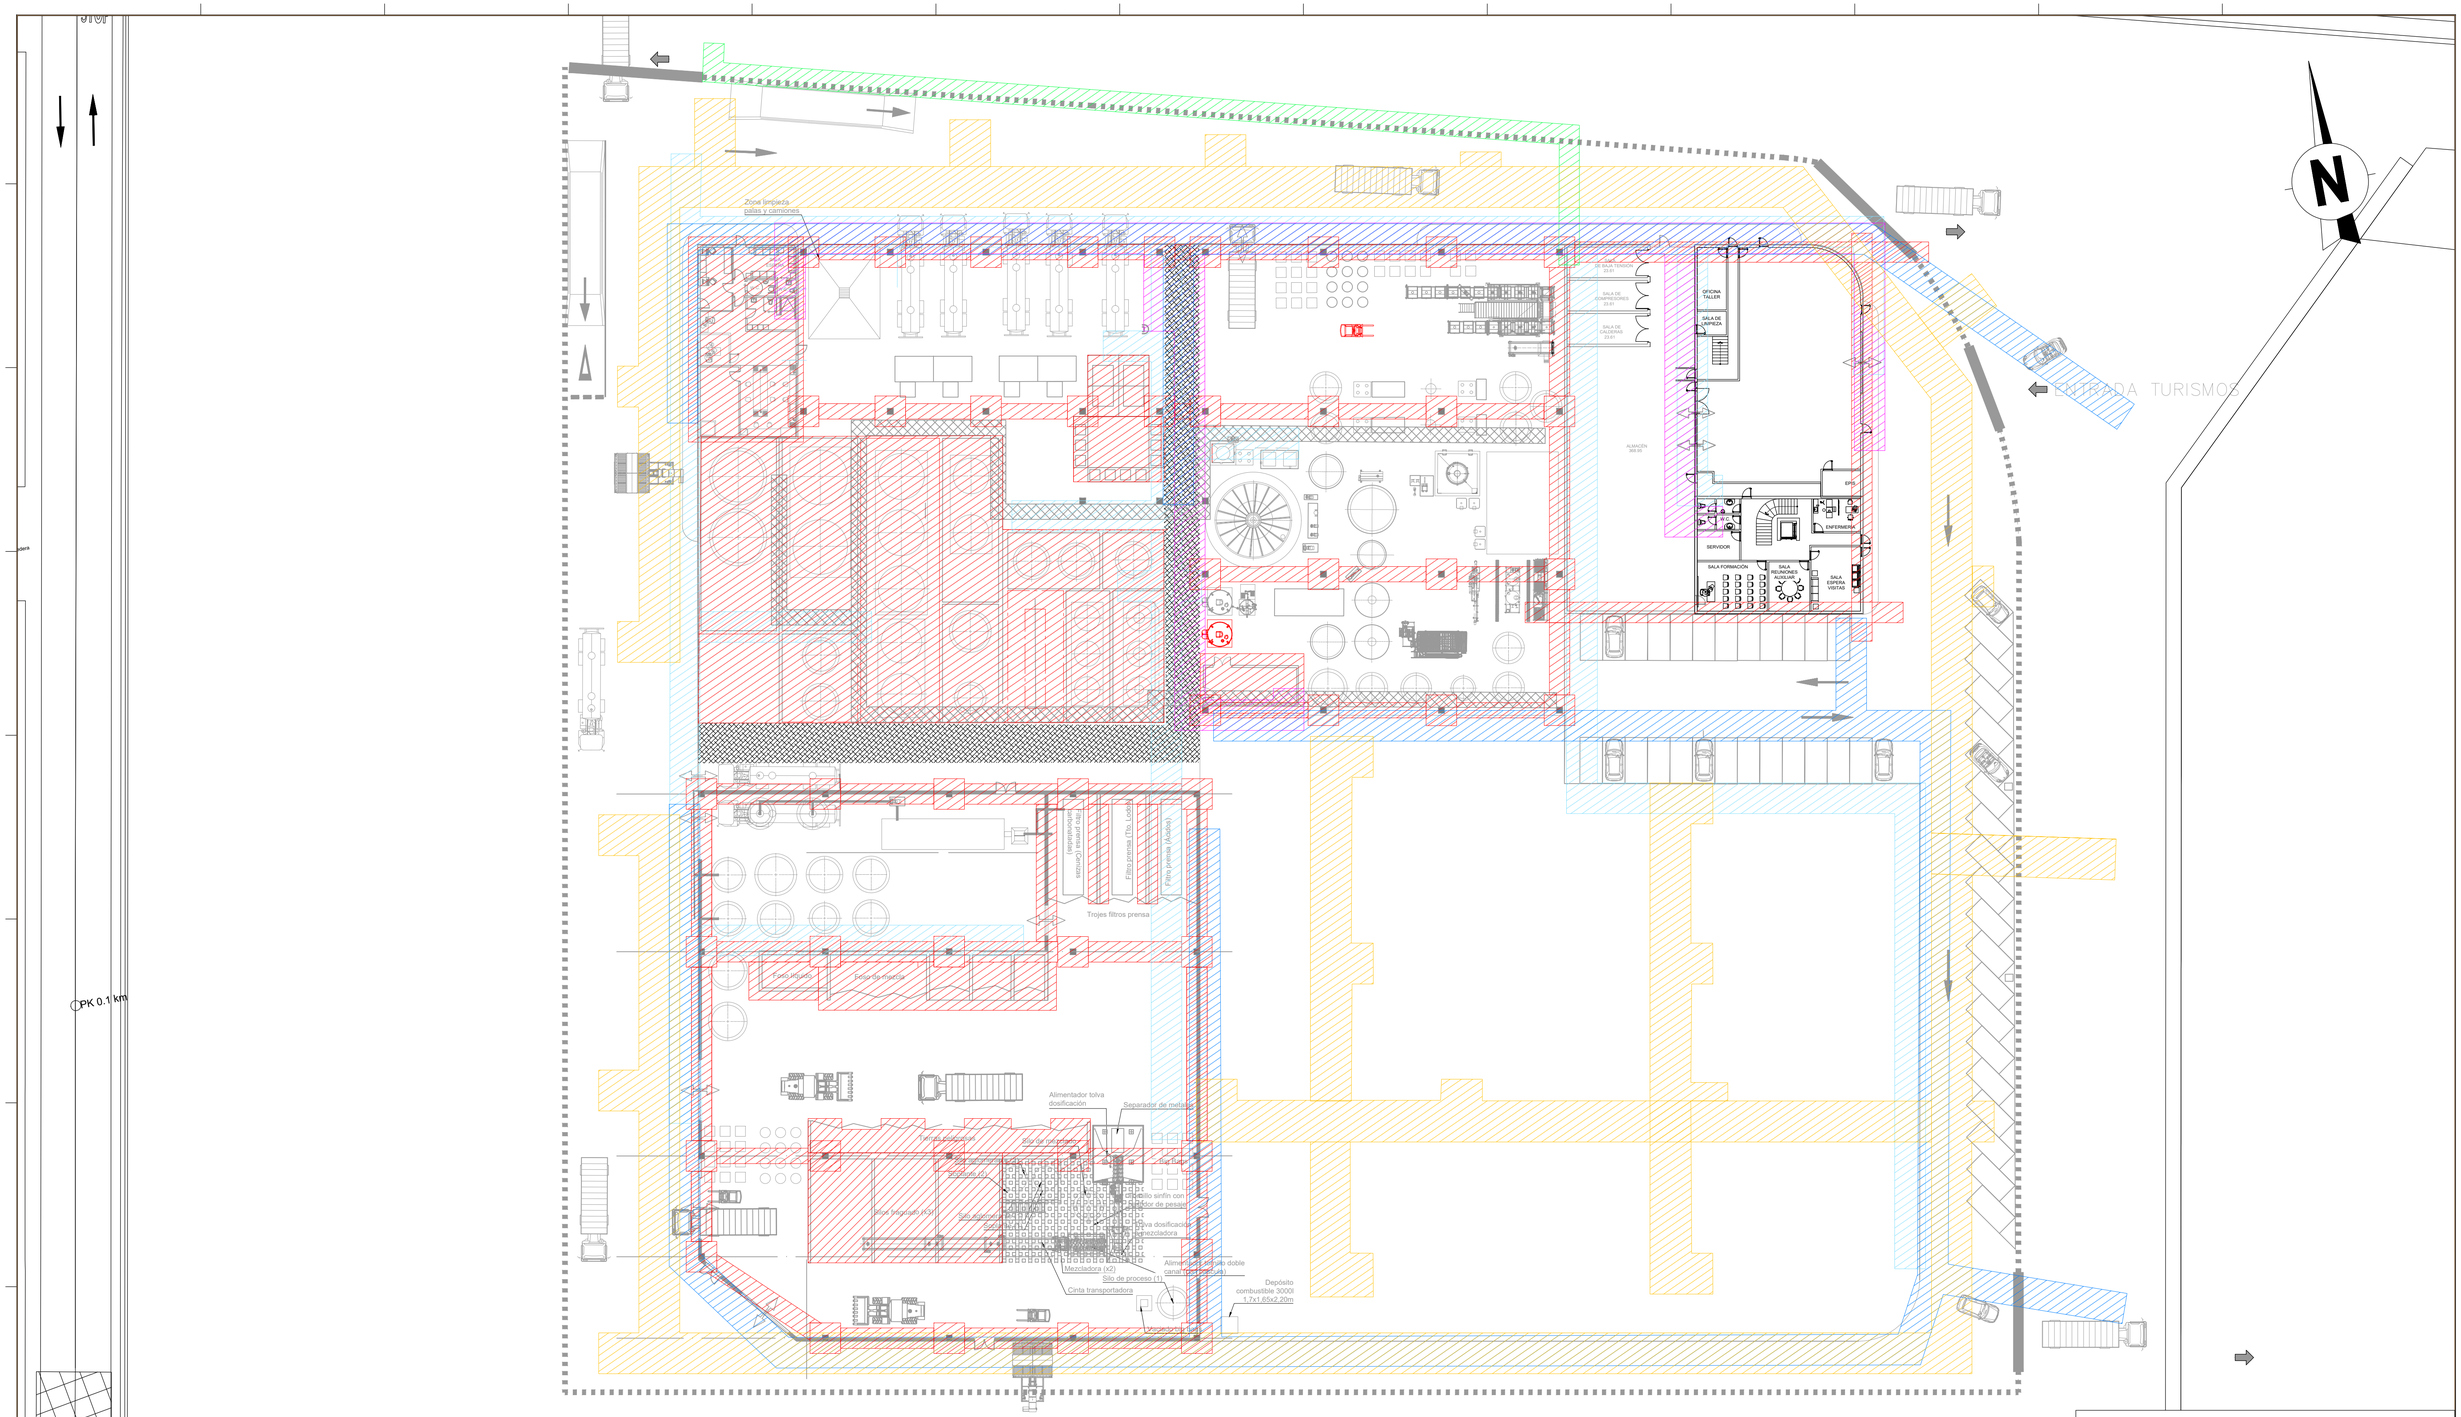

LEYENDA ZANJAS:

- ZANJAS ESTRUCTURAS
- ZANJAS RED ENTERRADAS SUMINISTRO AGUA POTABLE
- ZANJAS RED ELECTRICA MT
- ZANJAS RED SANEAMIENTO (FECALES Y AGUAS GRISES)
- ZANJAS RED AGUAS PLUVIALES
- ZANJAS RED AGUAS PLUVIALES VIALES

Este plano es de propiedad de IDP Ingeniería y Arquitectura. No puede ser usado ni reproducido total o parcialmente sin autorización expresa de IDP. Las bases informáticas de los documentos del proyecto son propiedad intelectual de los autores. Prohibida su reproducción o difusión.

Cliente	Autores del Proyecto	Facultativo	Facultativo	Proyecto	Fase	Fecha	Plano	Escala	Hoja	Núm. Plano
agaleus	IDP ingeniería·medio ambiente·arquitectura			Ingeniería Conceptual y Básica de la nueva planta de gestión de residuos Emplazamiento MUELLE AZ-0 PUERTO DE BILBAO (ZIERBANA)	BÁSICO	MARZO, 2024 Versión	05-ESTRUCTURAS 05-03_EST_EXCAVACIÓN ZANJAS Y ZAPATAS	A1= 1:300 A3= 1:600 NOTA: ORIGINALES DIN A1. Archivo informático	1 / 1	05-03