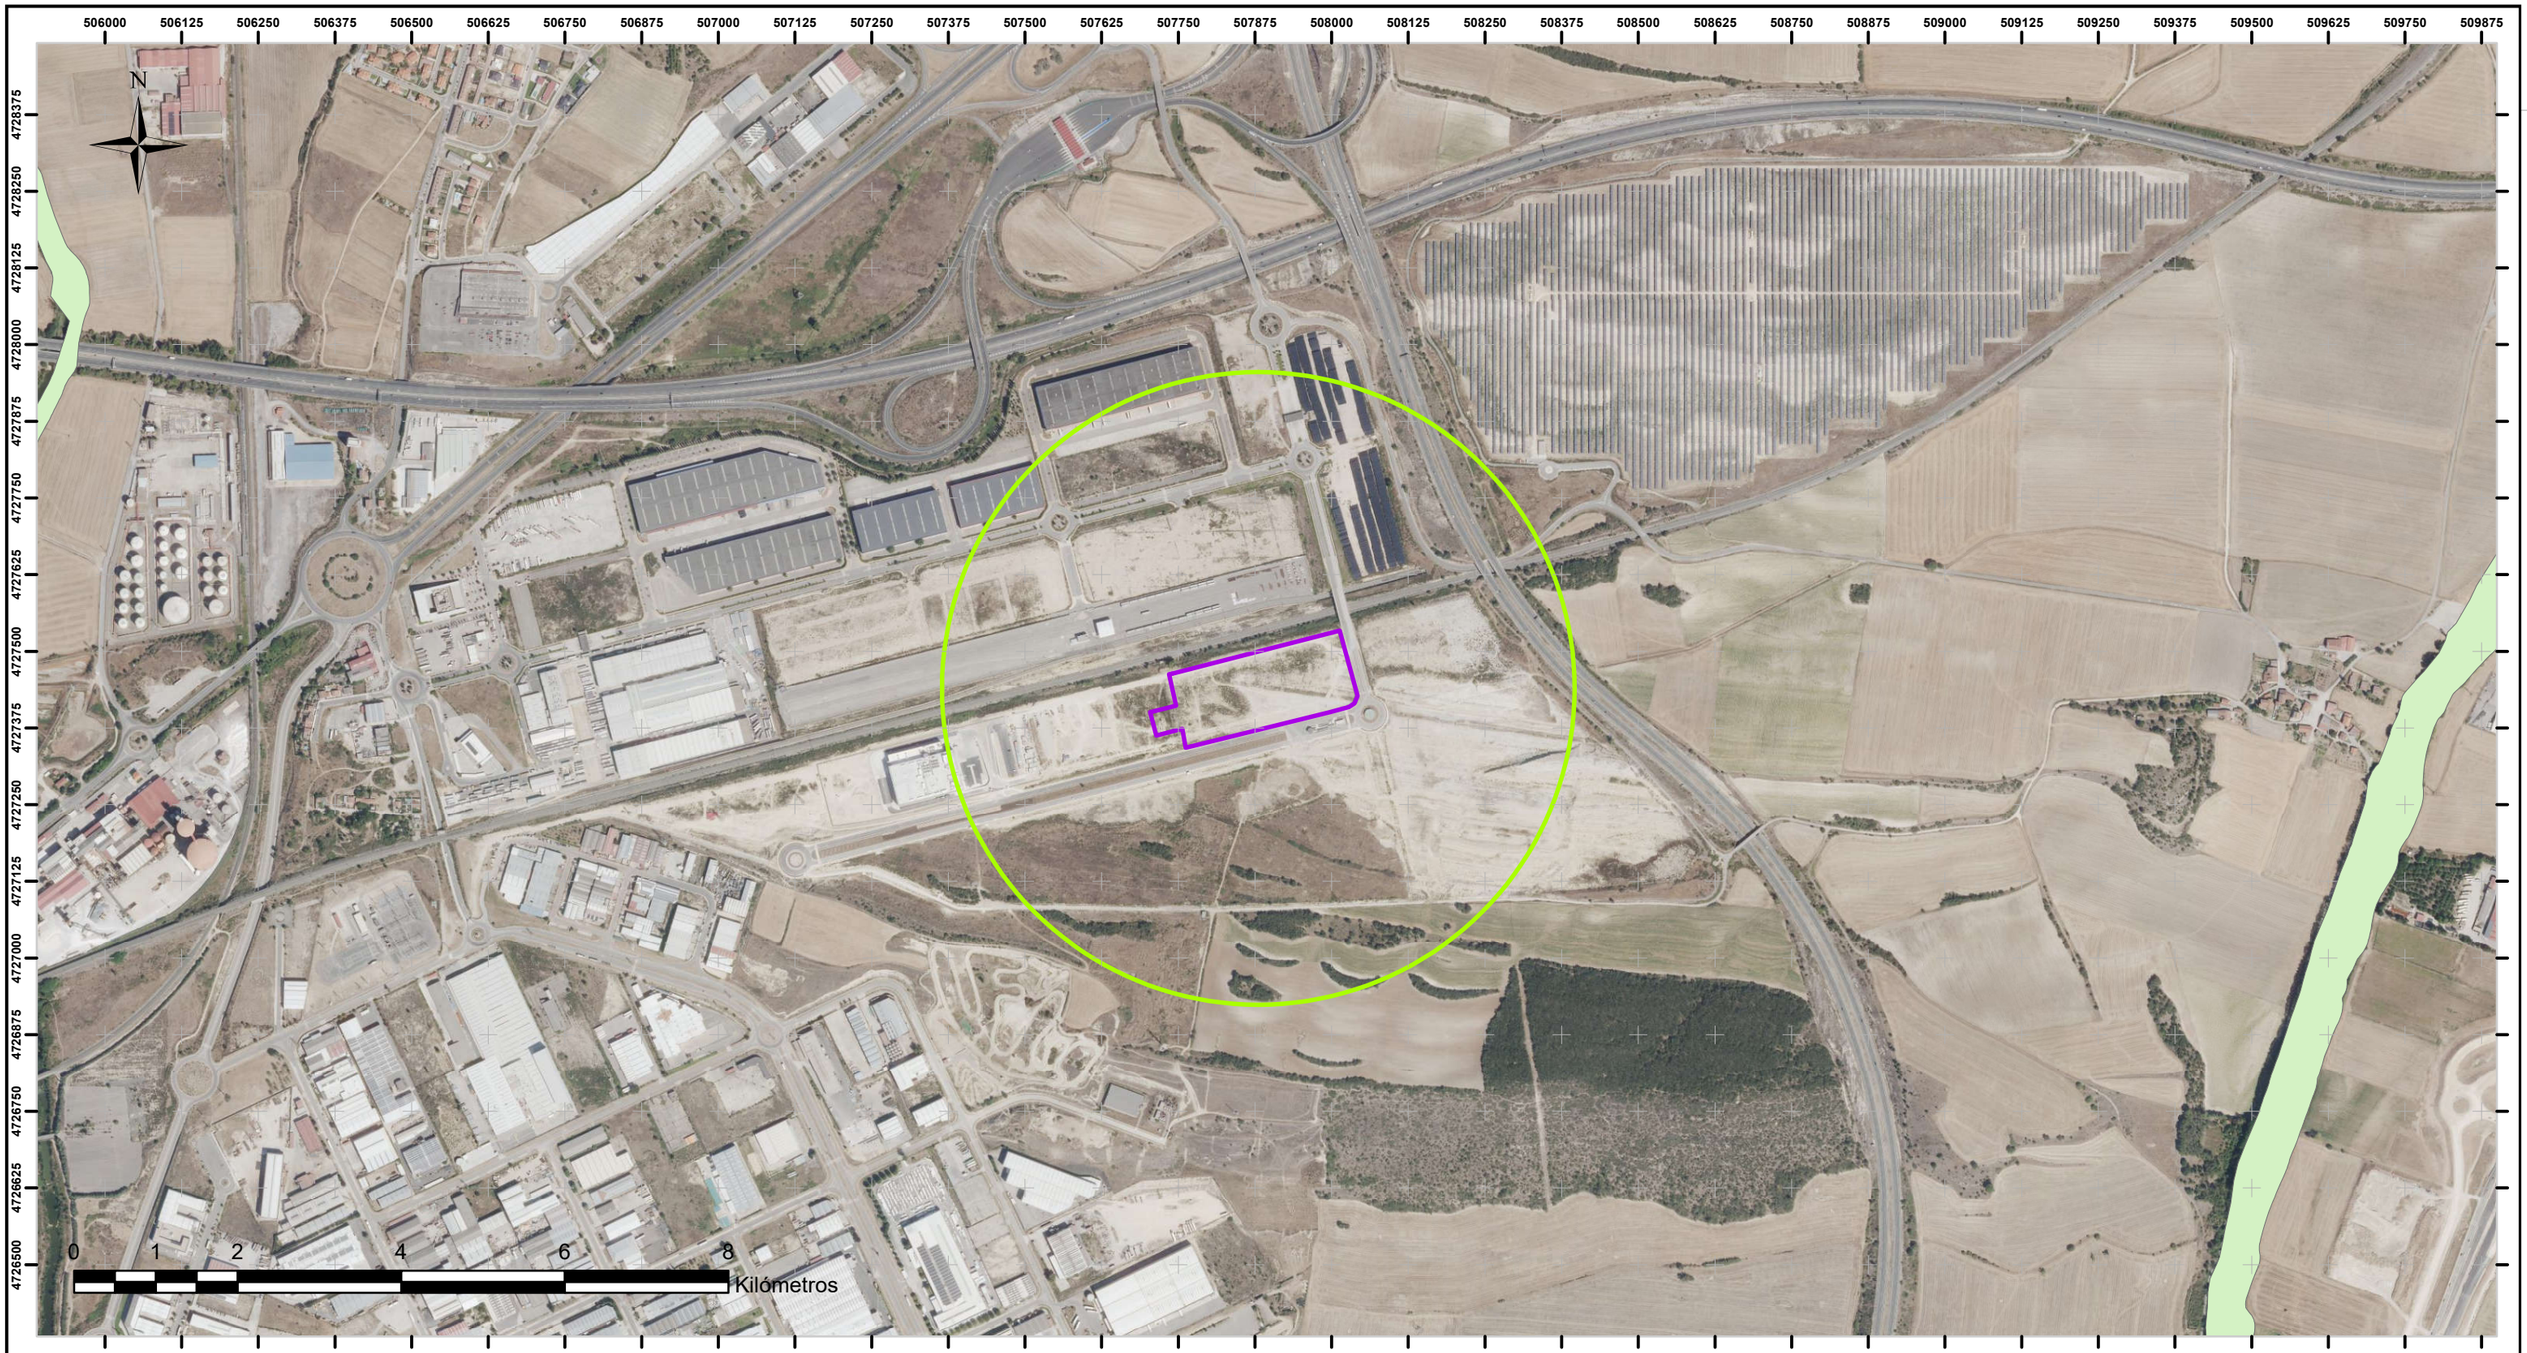

LEGENDA / LEYENDA

- Ámbito de Estudio
- Edificio 1
- CT_0708GZonasProteccionHabitatsEspecies

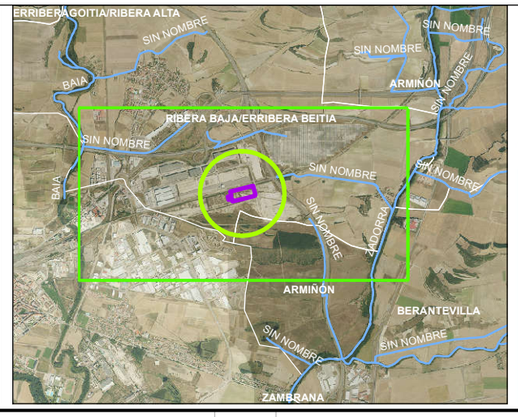

Asunto Gaia	Modificación de AAI y EIA del CPD por la construcción del Edificio 1, en supermanzana 6
Solicitante Eskatzailea	Merlín Logística, SLU
Cliente Bezeroa	Merlín Logistica, SLU

	Referencia Erreferentzia	Fecha Data	Plano Nº Plano Zk	Dibujado Marraztua	Aprobado Onartua	Escala plano Plano eskala	Escala ploter Ploter eskala
Oferta Eskaintza							
Estudio Ikerlana							
Proy. Proiektua	22A046	15/12/2024	415	JMB		1:10.000	1:1

Titulo Plano Plano izena

REGISTRO DE ZONAS PROTEGIDAS URA

Archivo: 22A046_MerlinLogistica

FORMATO ORIGINAL A3 (420mm X 297mm)

www.ondoan.com