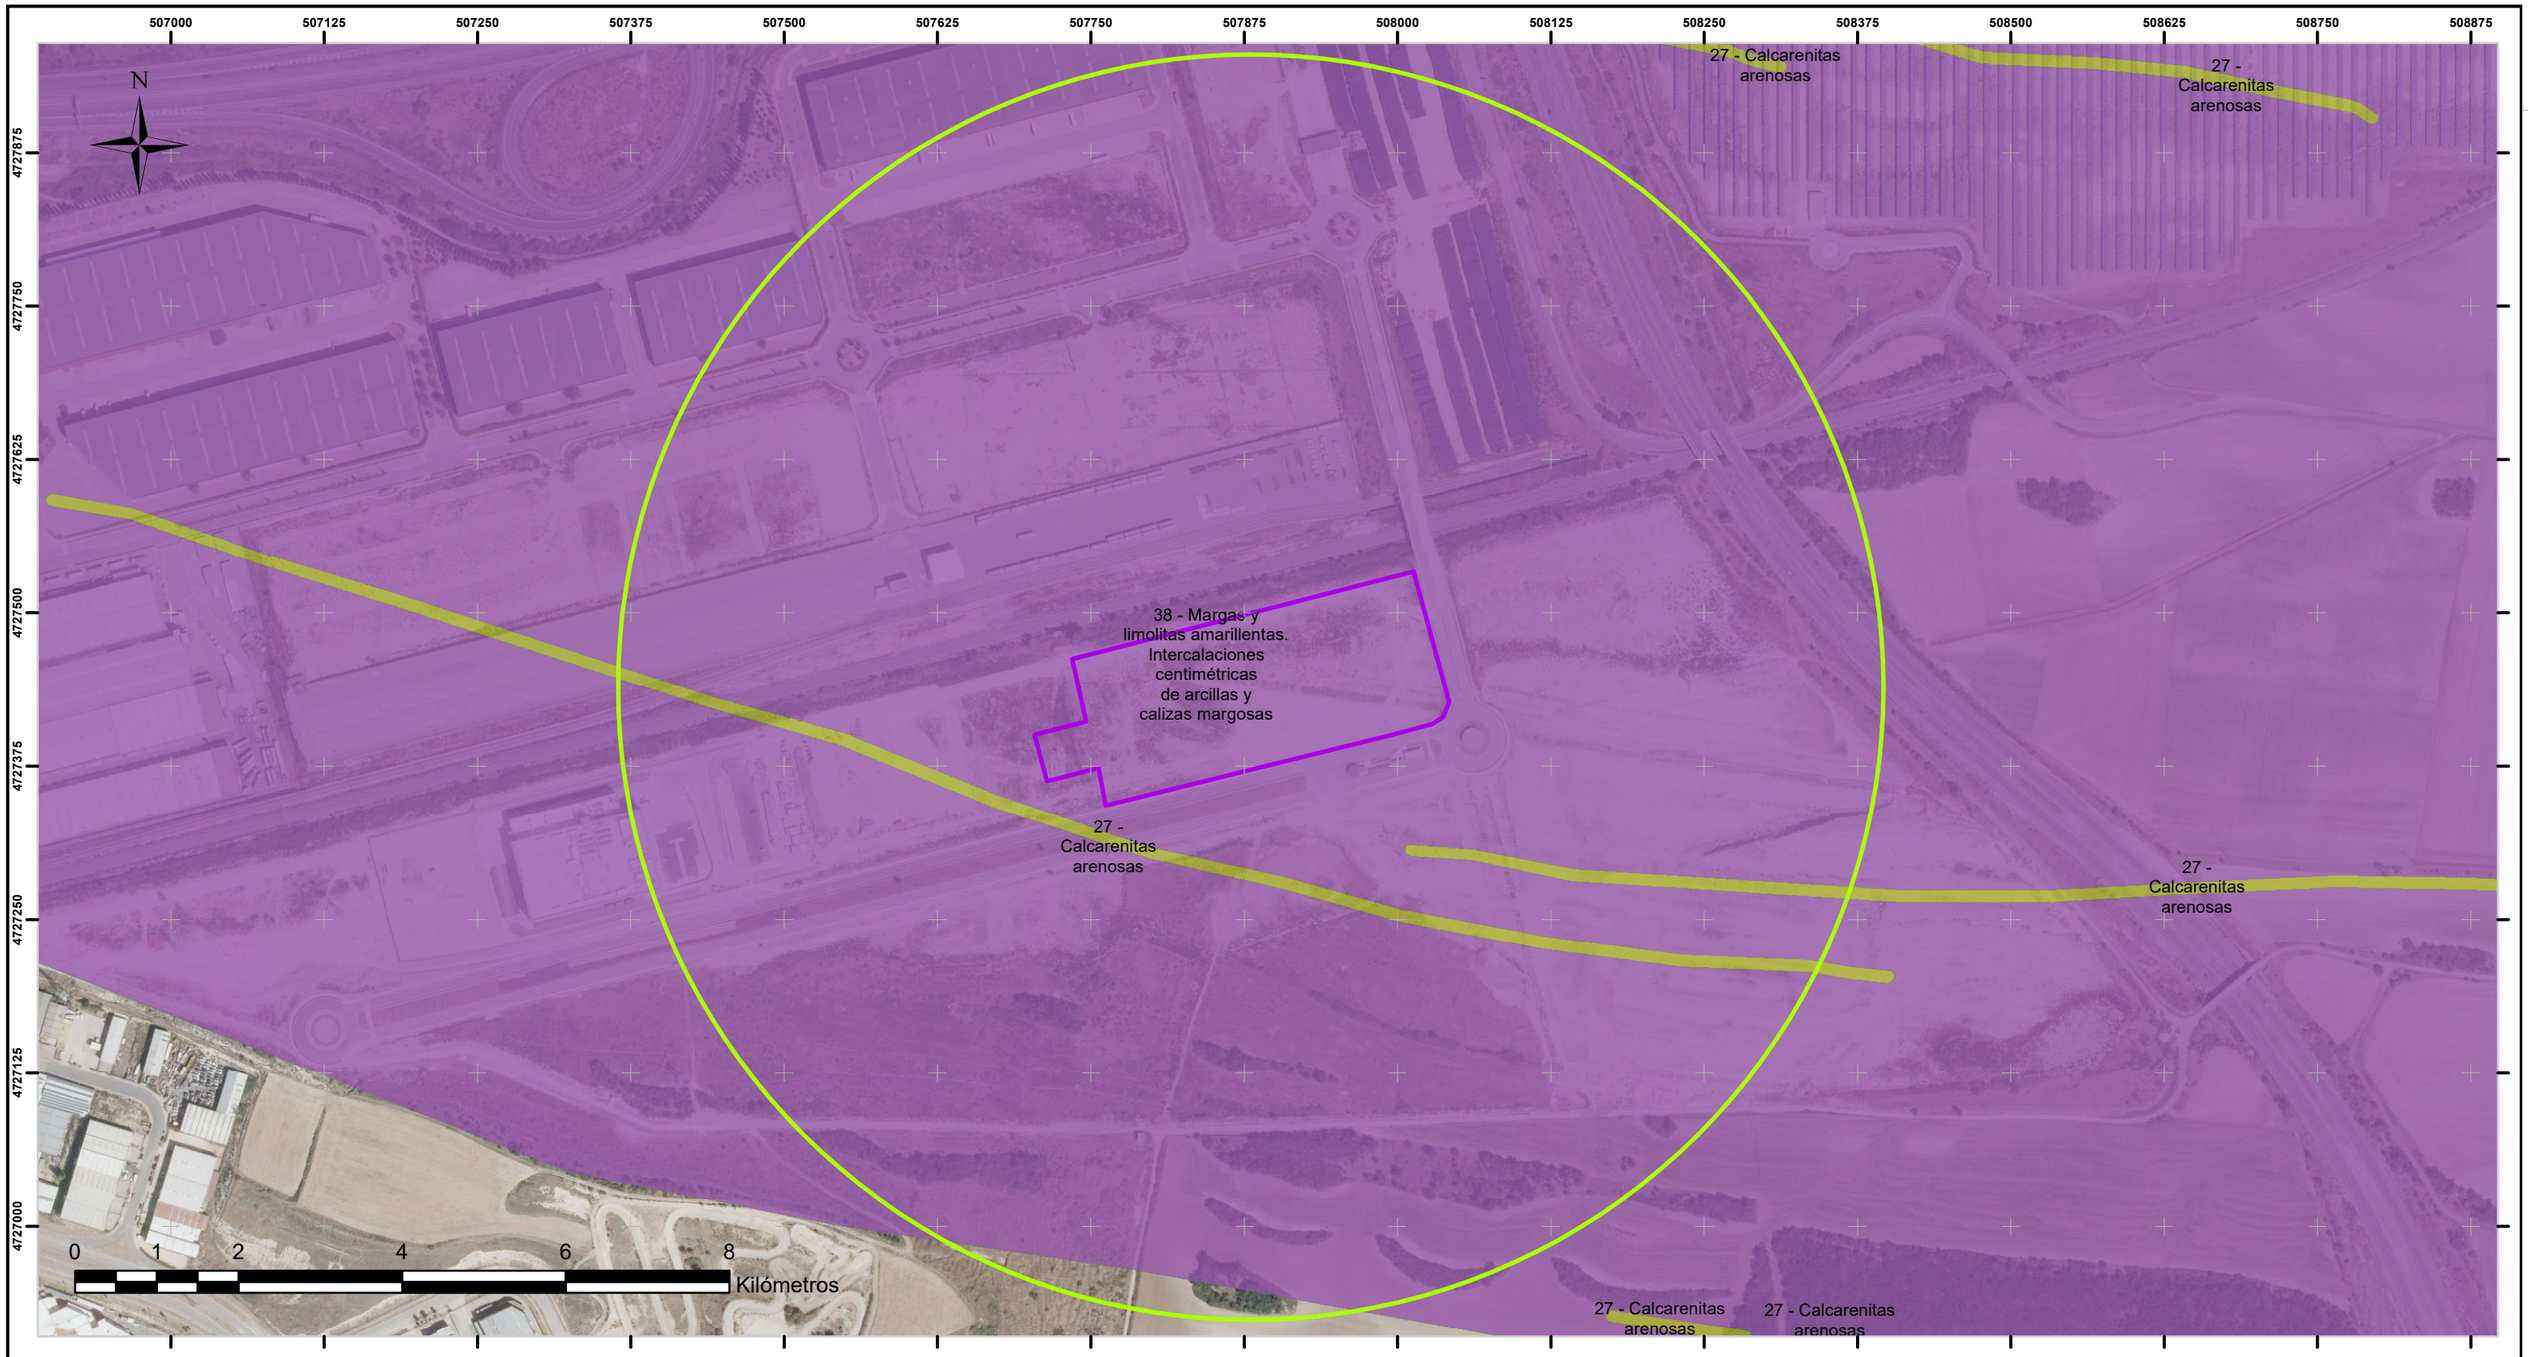

LEGENDA / LEYENDA

- Edificio 1
- Ámbito de Estudio

004 CT_LITOLOGICO_25000_ETRS89

LITOLOGIA

- 10 - Margas
- 11 - Calizas impuras y calcarenitas

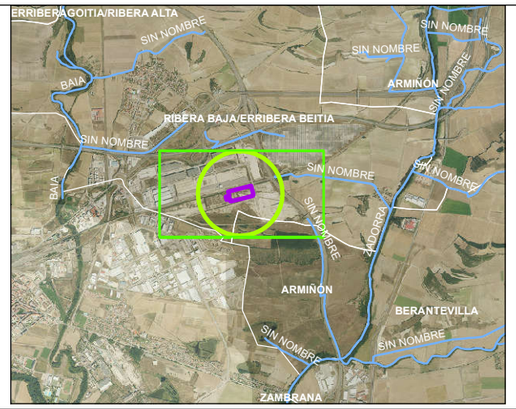

Asunto Gaia	Modificación de AAI y EIA del CPD por la construcción del Edificio 1, en supermanzana 6
Solicitante Eskatzailea	Merlín Logística, SLU
Cliente Bezeroa	Merlín Logistica, SLU

MERLIN PROPERTIES

	Referencia Erreferentzia	Fecha Data	Plano Nº Plano Zk	Dibujado Marraztua	Aprobado Onartua	Escala plano Plano eskala	Escala ploter Ploter eskala
Oferta Eskaintza							
Estudio Ikerlana							
Proy. Proiektua	22A046	15/12/2024	403	JMB		1:5.000	1:1

Titulo Plano Plano izena

LITOLOGÍA

Archivo: 22A046_MerlinLogistica

Ondoan

FORMATO ORIGINAL A3 (420mm X 297mm)

www.ondoan.com