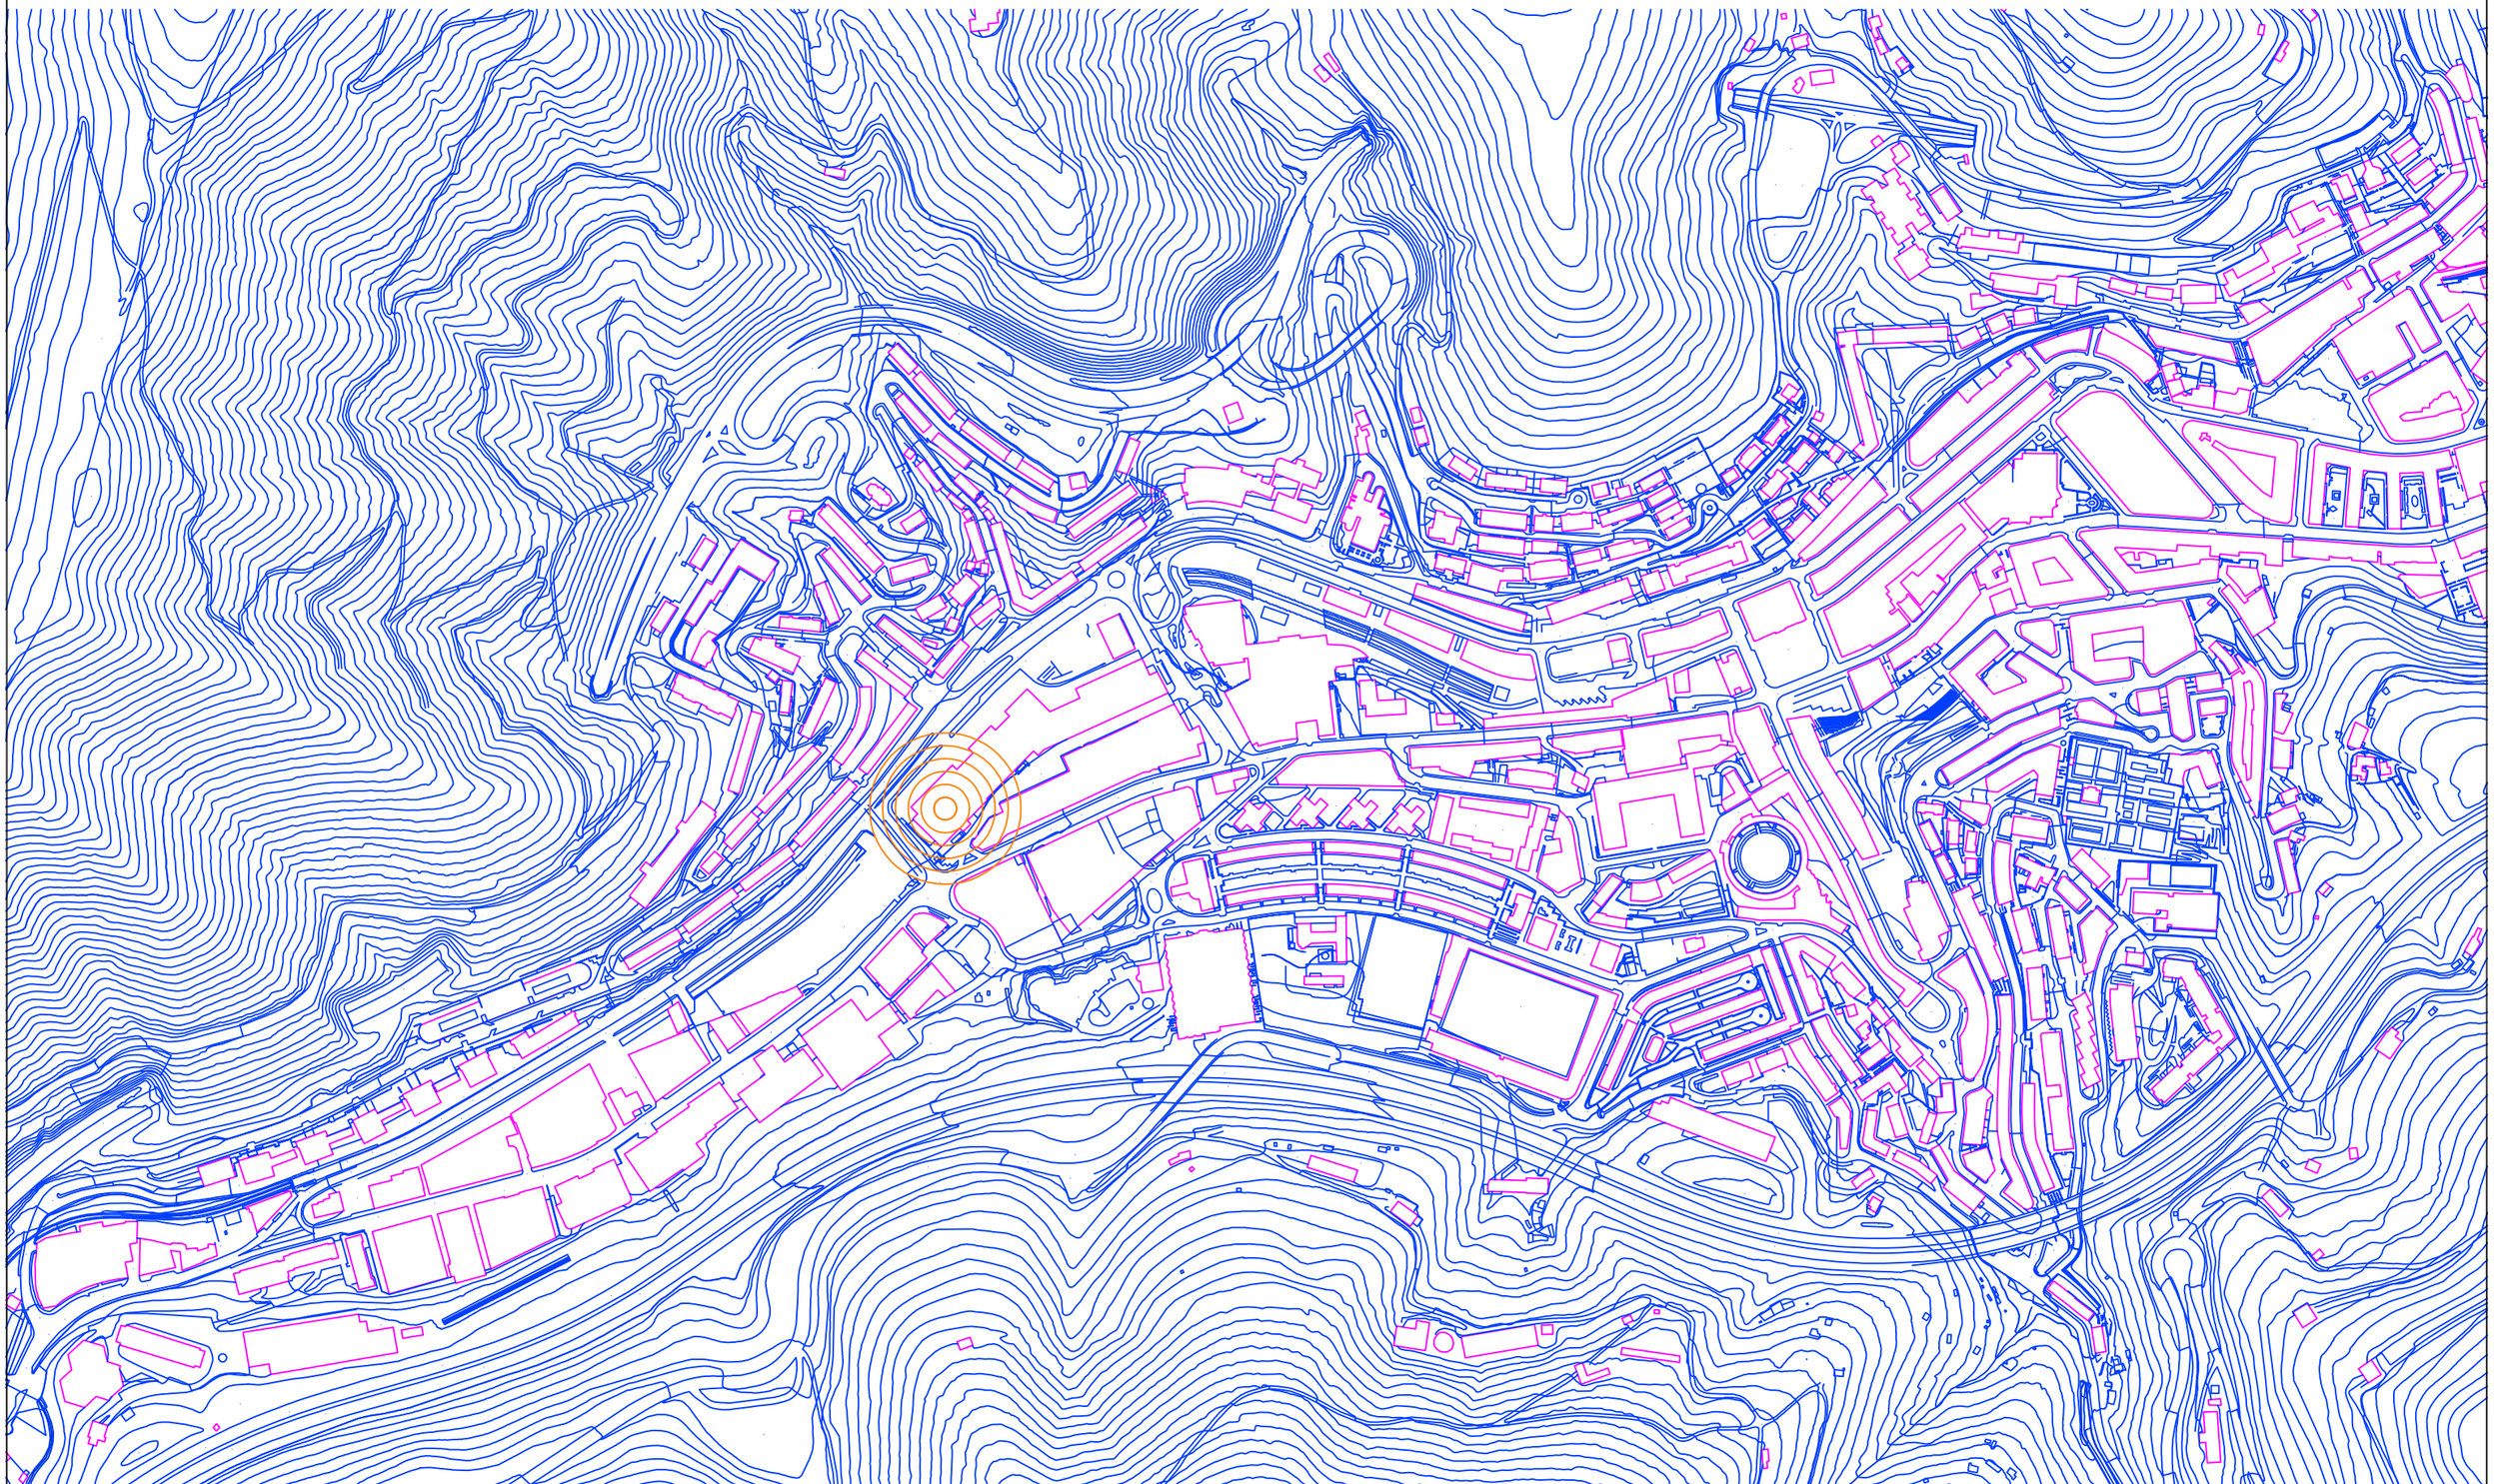


egitasmo proiektua / proyecto ejecución: PROYECTO AUTORIZACIÓN AMBIENTAL UNICA

zk / nº: **U01**

kokapena / situación: TORREKUA KALEA Nº3, Eibar (Gipuzkoa)

sustatzaile / promotor: MIMTECH-ALFA SL

data / fecha: 2025 EKAINA / JUNIO 2025

plano / plano: **SITUACIÓN**

eskala / escala: DIN-A1 1/2500; DIN-A3 1/5000

TEKNIMAP
ENERGÍA Y MEDIO AMBIENT