


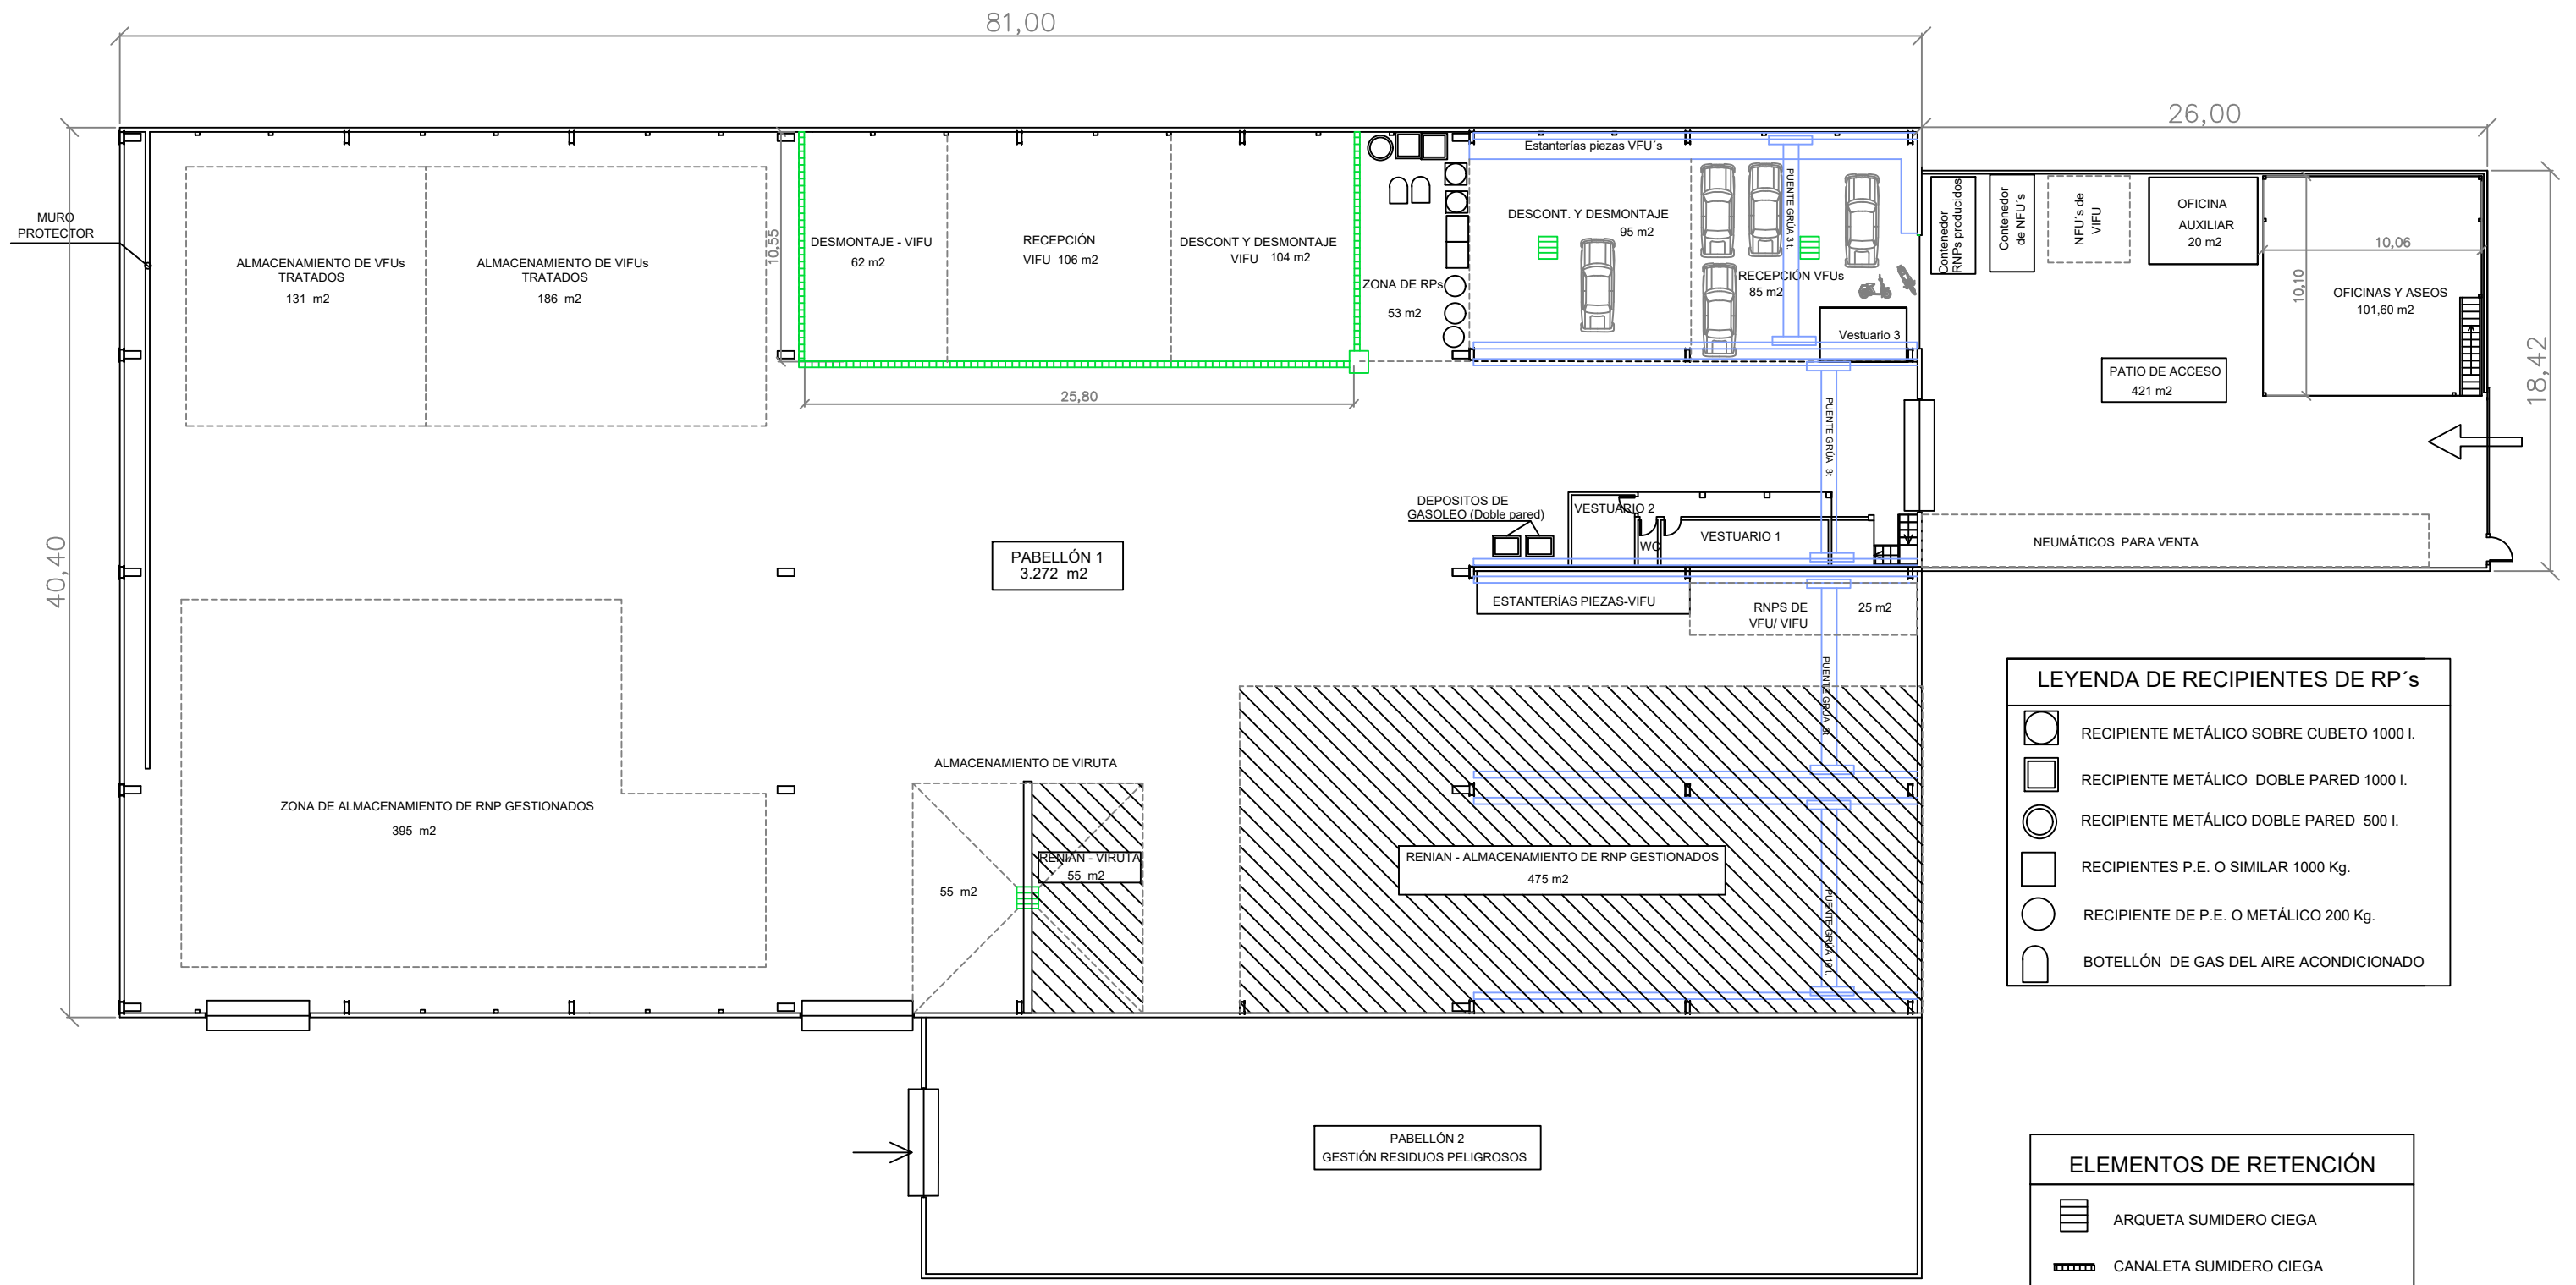

REFERENCIA PROYECTO: AAU-OR-2025	MEMORIA TÉCNICA DE ACTIVIDAD DE GESTIÓN DE RESIDUOS NO PELIGROSOS			
EL INGENIERO INDUSTRIAL JESÚS ALAGUERO MONJE Colegiado Nº 5.608 C.O.I.I.B.	PETICIONARIO RENIAN COMERCIAL 21, S.L.	PLANTA DE DISTRIBUCIÓN		
 Ribera de Axpe 11, Polígono Industrial Axpe Edif. B, Oficina 311 - 48950 ERANDIO 94 497 10 50	SITUACIÓN PROYECTO CTRA. BILBAO- BALMASEDA, KM. 9- 48910 ALONSOTEGI (BIZKAIA)	FECHA PROYECTO SEPTIEMBRE - 2025	ESCALA 1:300	PLANO Nº 01