


- LEYENDA -			
	CONTENEDOR DE RESIDUOS FÉRREOS		POSTE DE ELECTRICIDAD
	CONTENEDOR DE RESIDUOS NO FÉRREOS		FAROLA
	ARQUETA EXISTENTE (CONEXIÓN DE PLUVIALES A CAUCE)		CUADRO GENERAL DE BAJA TENSION
	POZO DE AGUA		LUMINARIA
	EXTINTOR PORTÁTIL POLVO ABC 6 KG.		INTERRUPTOR
			TOMA DE FUERZA

DOCUMENTO AMBIENTAL DEL PROYECTO DE INSTALACIÓN DE ACTIVIDADES DE GESTIÓN DE RESIDUOS NO PELIGROSOS

SITUACIÓN:		PETICIONARIO:	
Bº. GUDUGARRETA, S/N BEASAIN (GIPUZKOA)		DESGUACES J.M. ETXEBERRIA, S.L.	
EL INGENIERO INDUSTRIAL:		<div><div>Alvare Consulting Ingenieros S.L.</div><div><div>C/ Jauregui, 12</div><div>Bañito Gaxtelu - 0710</div><div>48303 - Barakaldo</div><div>TF: 944.9710.50</div></div></div>	
JESUS ALAGUERO MONJE Colegiado Nº 5.608 C.O.I.I.B.		FECHA:	
SEPT - 2019		ESCALA:	
1/250		PLANO DE IMPLANTACIÓN	
		PLANO Nº:	
		02	

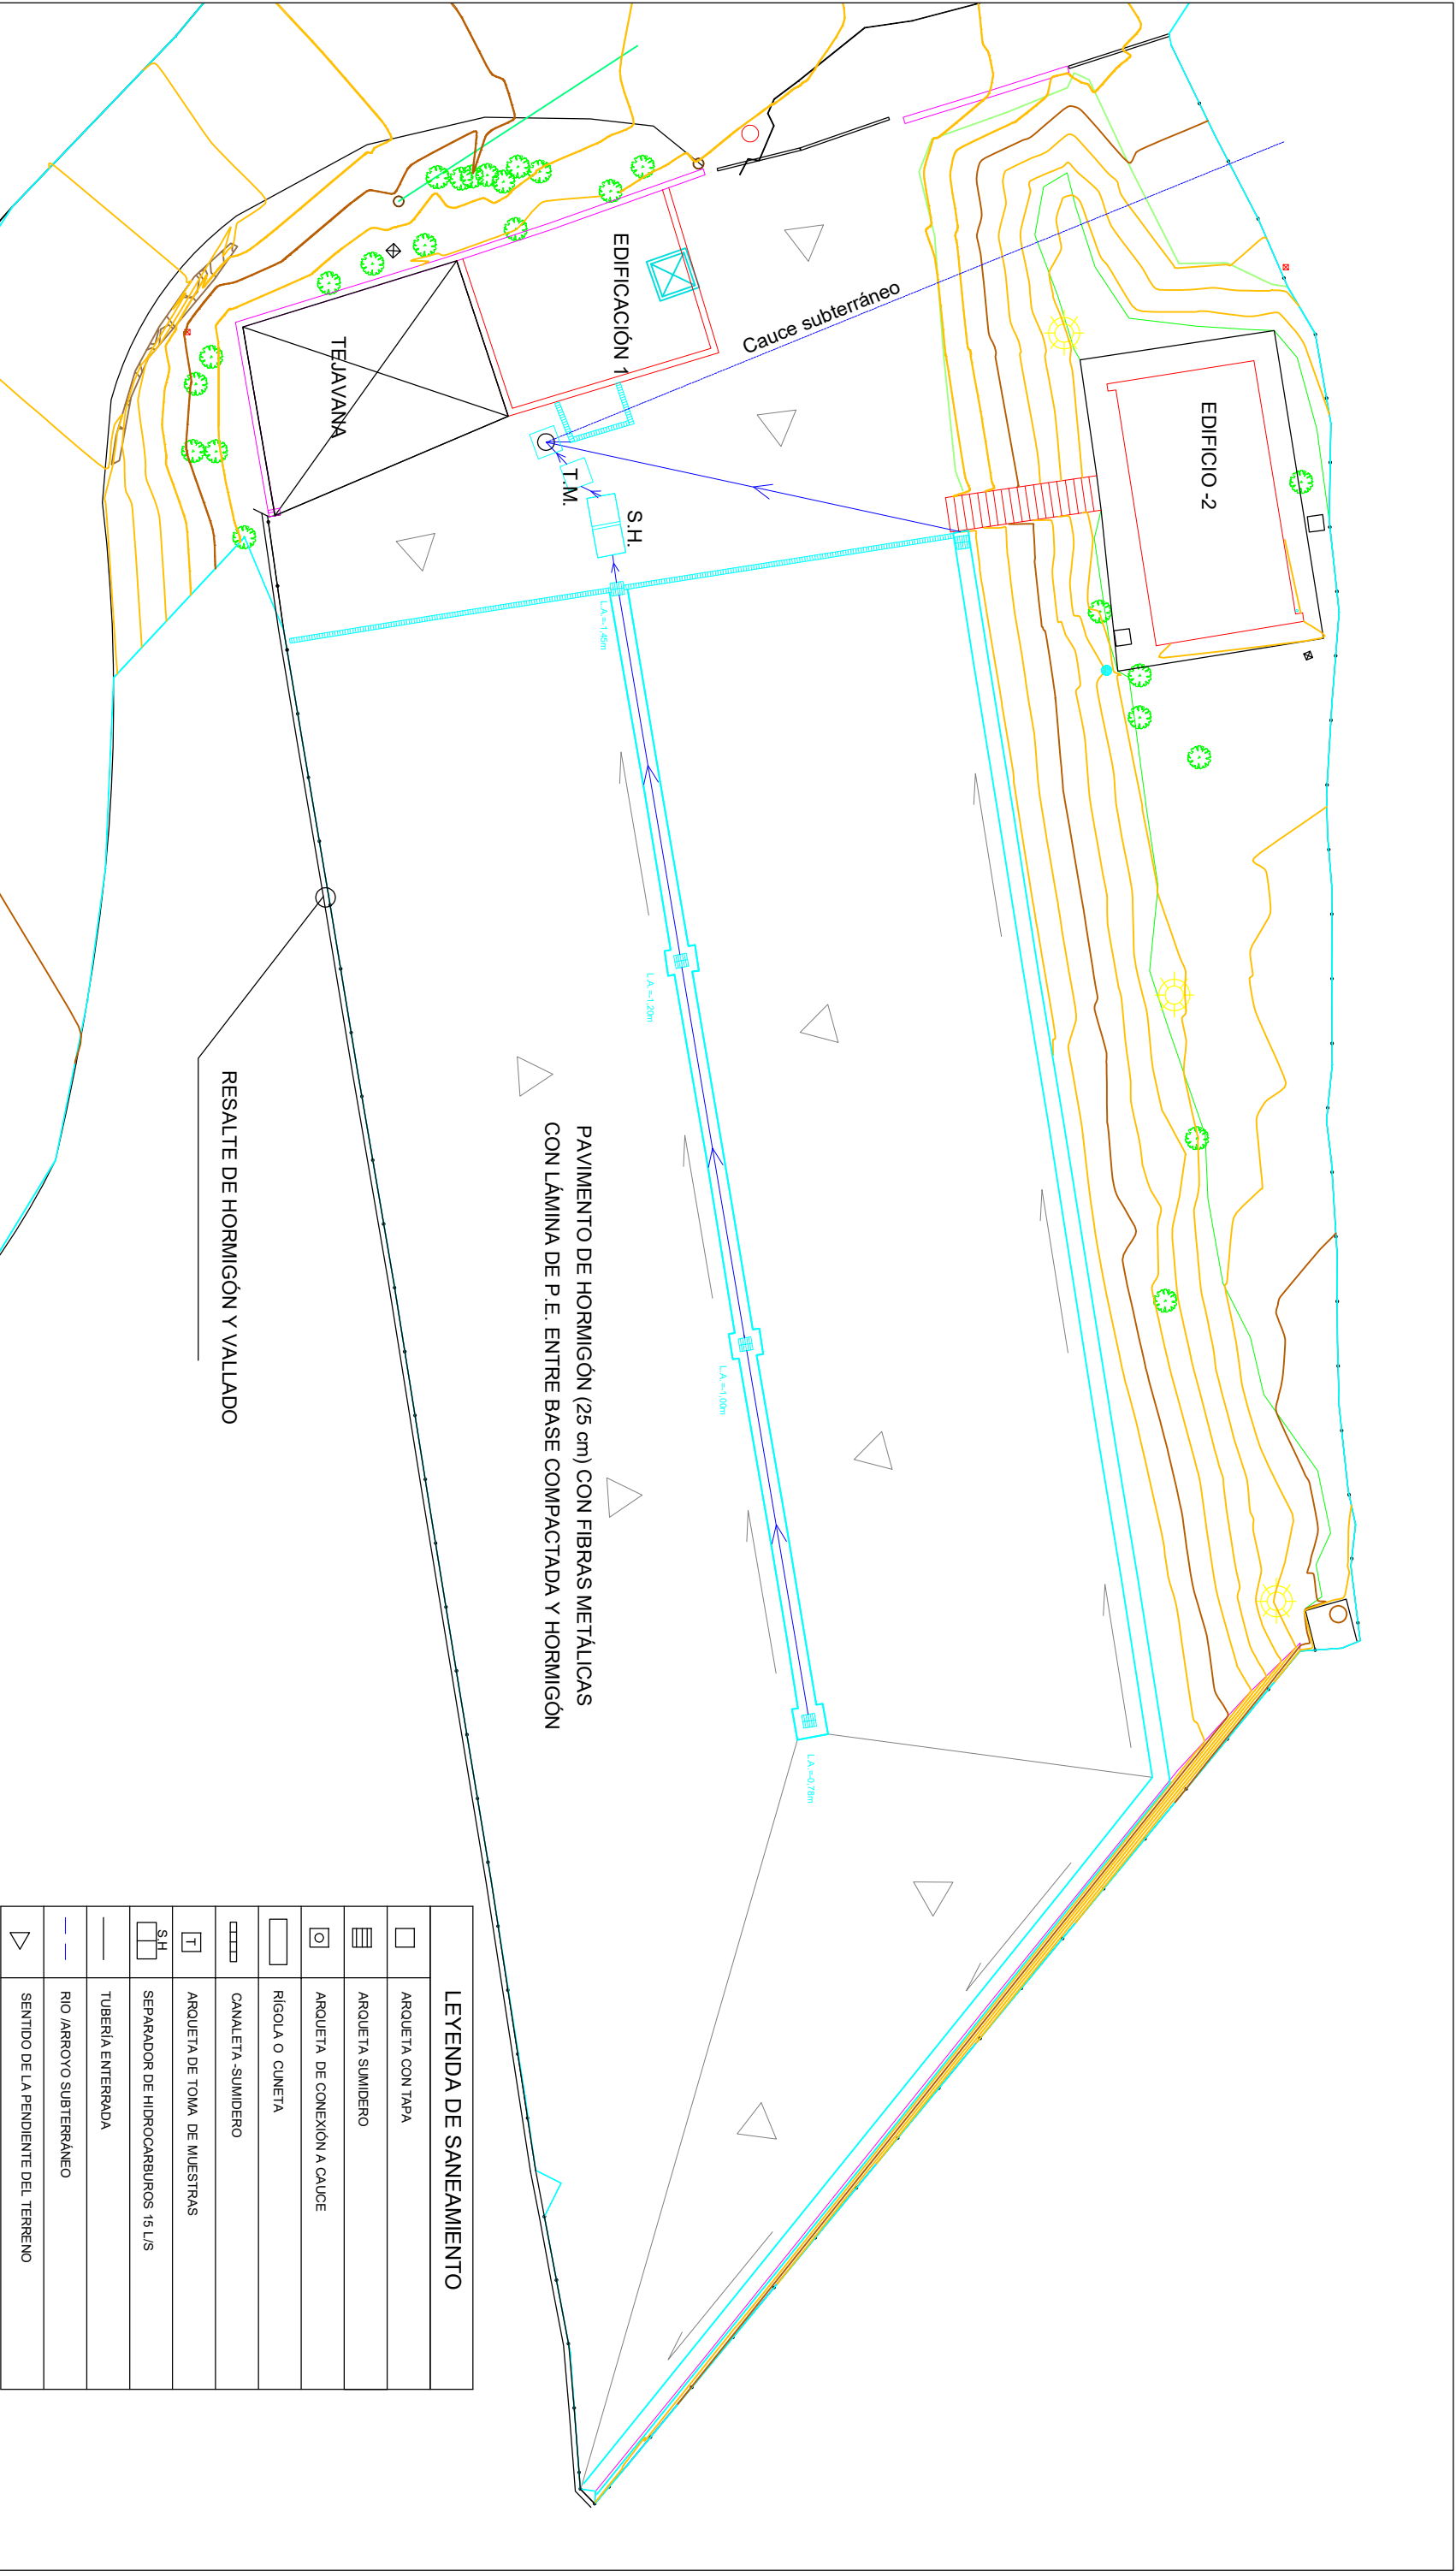

DOCUMENTO AMBIENTAL DEL PROYECTO DE INSTALACIÓN DE ACTIVIDADES DE GESTIÓN DE RESIDUOS NO PELIGROSOS

SITUACIÓN:

Bº GUDUGARRETA, S/N
BEASAIN (GIPUZKOA)

PETICIONARIO:

DESGUACES J.M. ETXEBERRIA, S.L.

EL INGENIERO INDUSTRIAL:

JESUS ALAGUERO MONJE
Colegiado Nº 5.608 C.O.I.I.B.

Alvare Consulting Ingenieros S.L.

C/ Jauregui, 12
Edificio Granitir - 01.10
48.903 - Barakaldo
Tf: 944.9710.50

FECHA:

SEPTIEMBRE - 2019

ESCALA:

1/250

REDES DE SANEAMIENTO

PLANO Nº:

03