


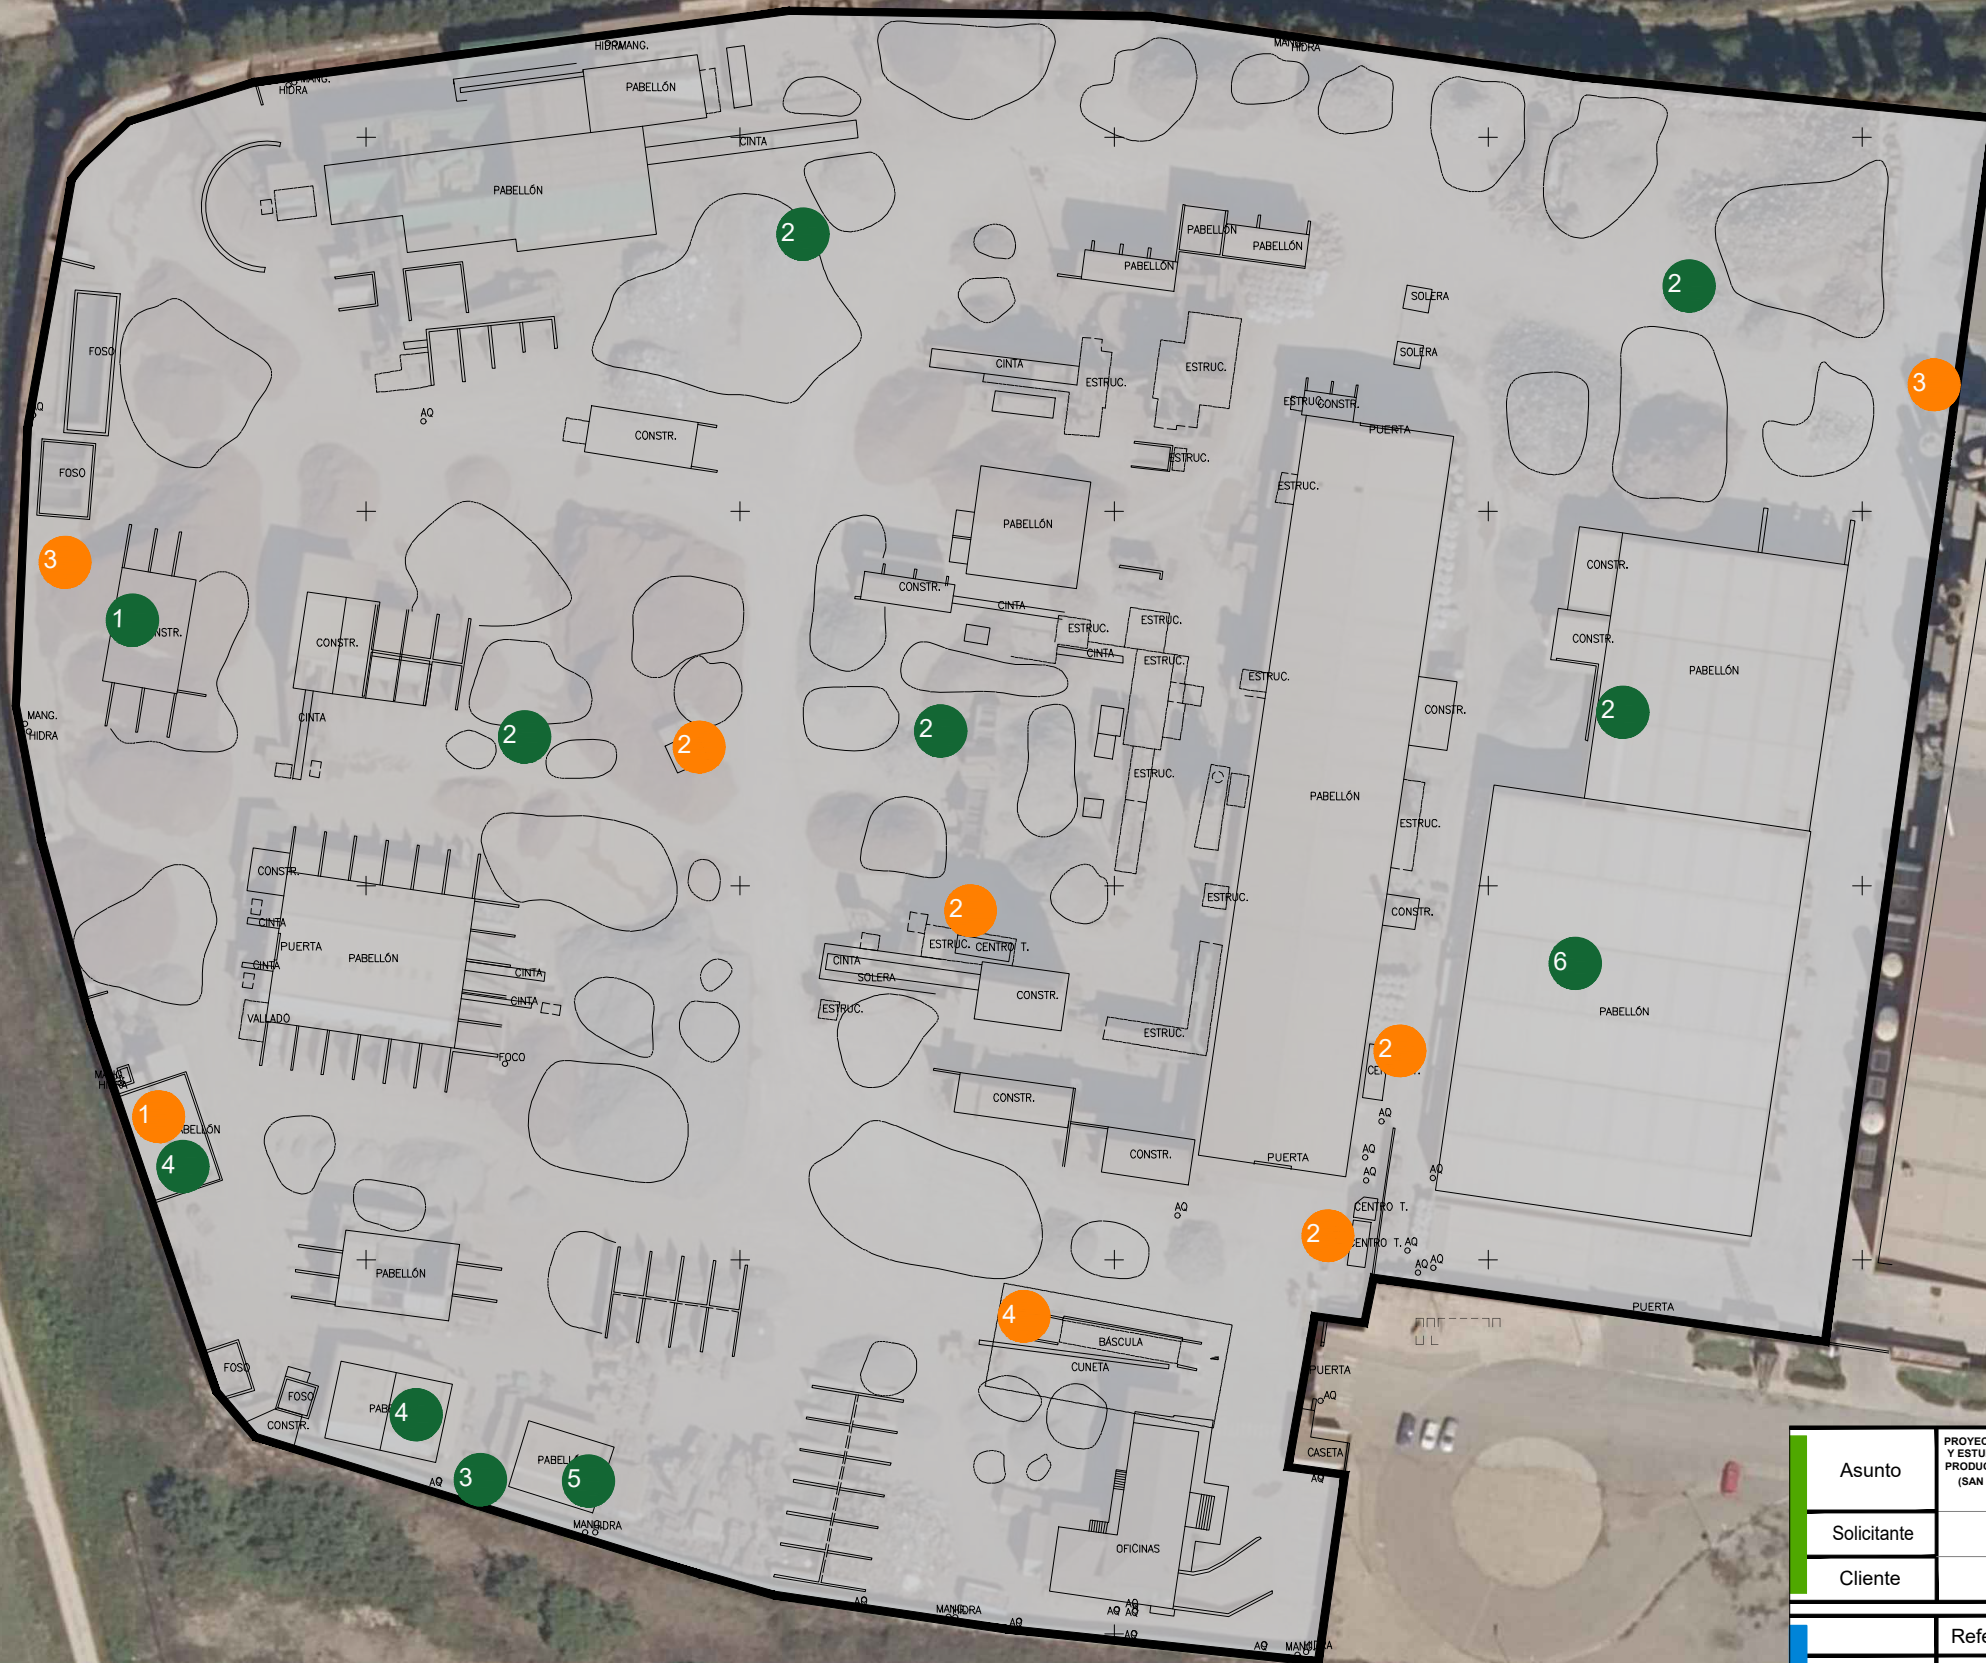

LEYENDA

- ALMACENAMIENTOS
- 1 - DEPOSITO DE GASOLEO
- 2 - RP y RNP
- 3 - GASES SOLDADURA
- 4 - PRODUCTOS QUIMICOS
- 5 - ACEITES GRASAS
- 6 - PRODUCTO FINAL
- INSTALACIONES AUXILIARES
- 1 - DEPURADORA
- 2 - CUADROS ELECTRICOS CENTRALES
- 3 - INSTALACIONES DE BOMBEO
- 4 - DETECTORES DE RADIACION

Asunto		PROYECTO TÉCNICO DE LA MODIFICACIÓN DE LA AUTORIZACIÓN AMBIENTAL INTEGRADA Y ESTUDIO DE IMPACTO AMBIENTAL SIMPLIFICADO POR EL AUMENTO DE LA CAPACIDAD PRODUCTIVA DEBIDO AL INCREMENTO DEL RENDIMIENTO DE LA MAQUINARIA EXISTENTE (SAN ANTOLIN 16) DE LA PLANTA DE REYDESA RECYCLING, S.L. EN EL POLIGONO DE GOJAIN EN LEGUTIO, ARABA						
Solicitante		REYDESA RECYCLING, S.L.						
Cliente		REYDESA RECYCLING, S.L.						

	Referencia	Fecha	Plano Nº	Dibujado	Aprobado	Escala plano	Escala ploter
Oferta	.	.	.	.			
Estudio	.	.	.	.			
Proyecto	24A052	MAYO 2025	303	KdPO	BAC	1:1000_1	1:1

Titulo Plano :			
SAN ANTOLIN ALMACENAMIENTO E INSTALACIONES AUXILIARES			
Archivo CAD:		24A052-SAN_ANTOLIN.DWG	