


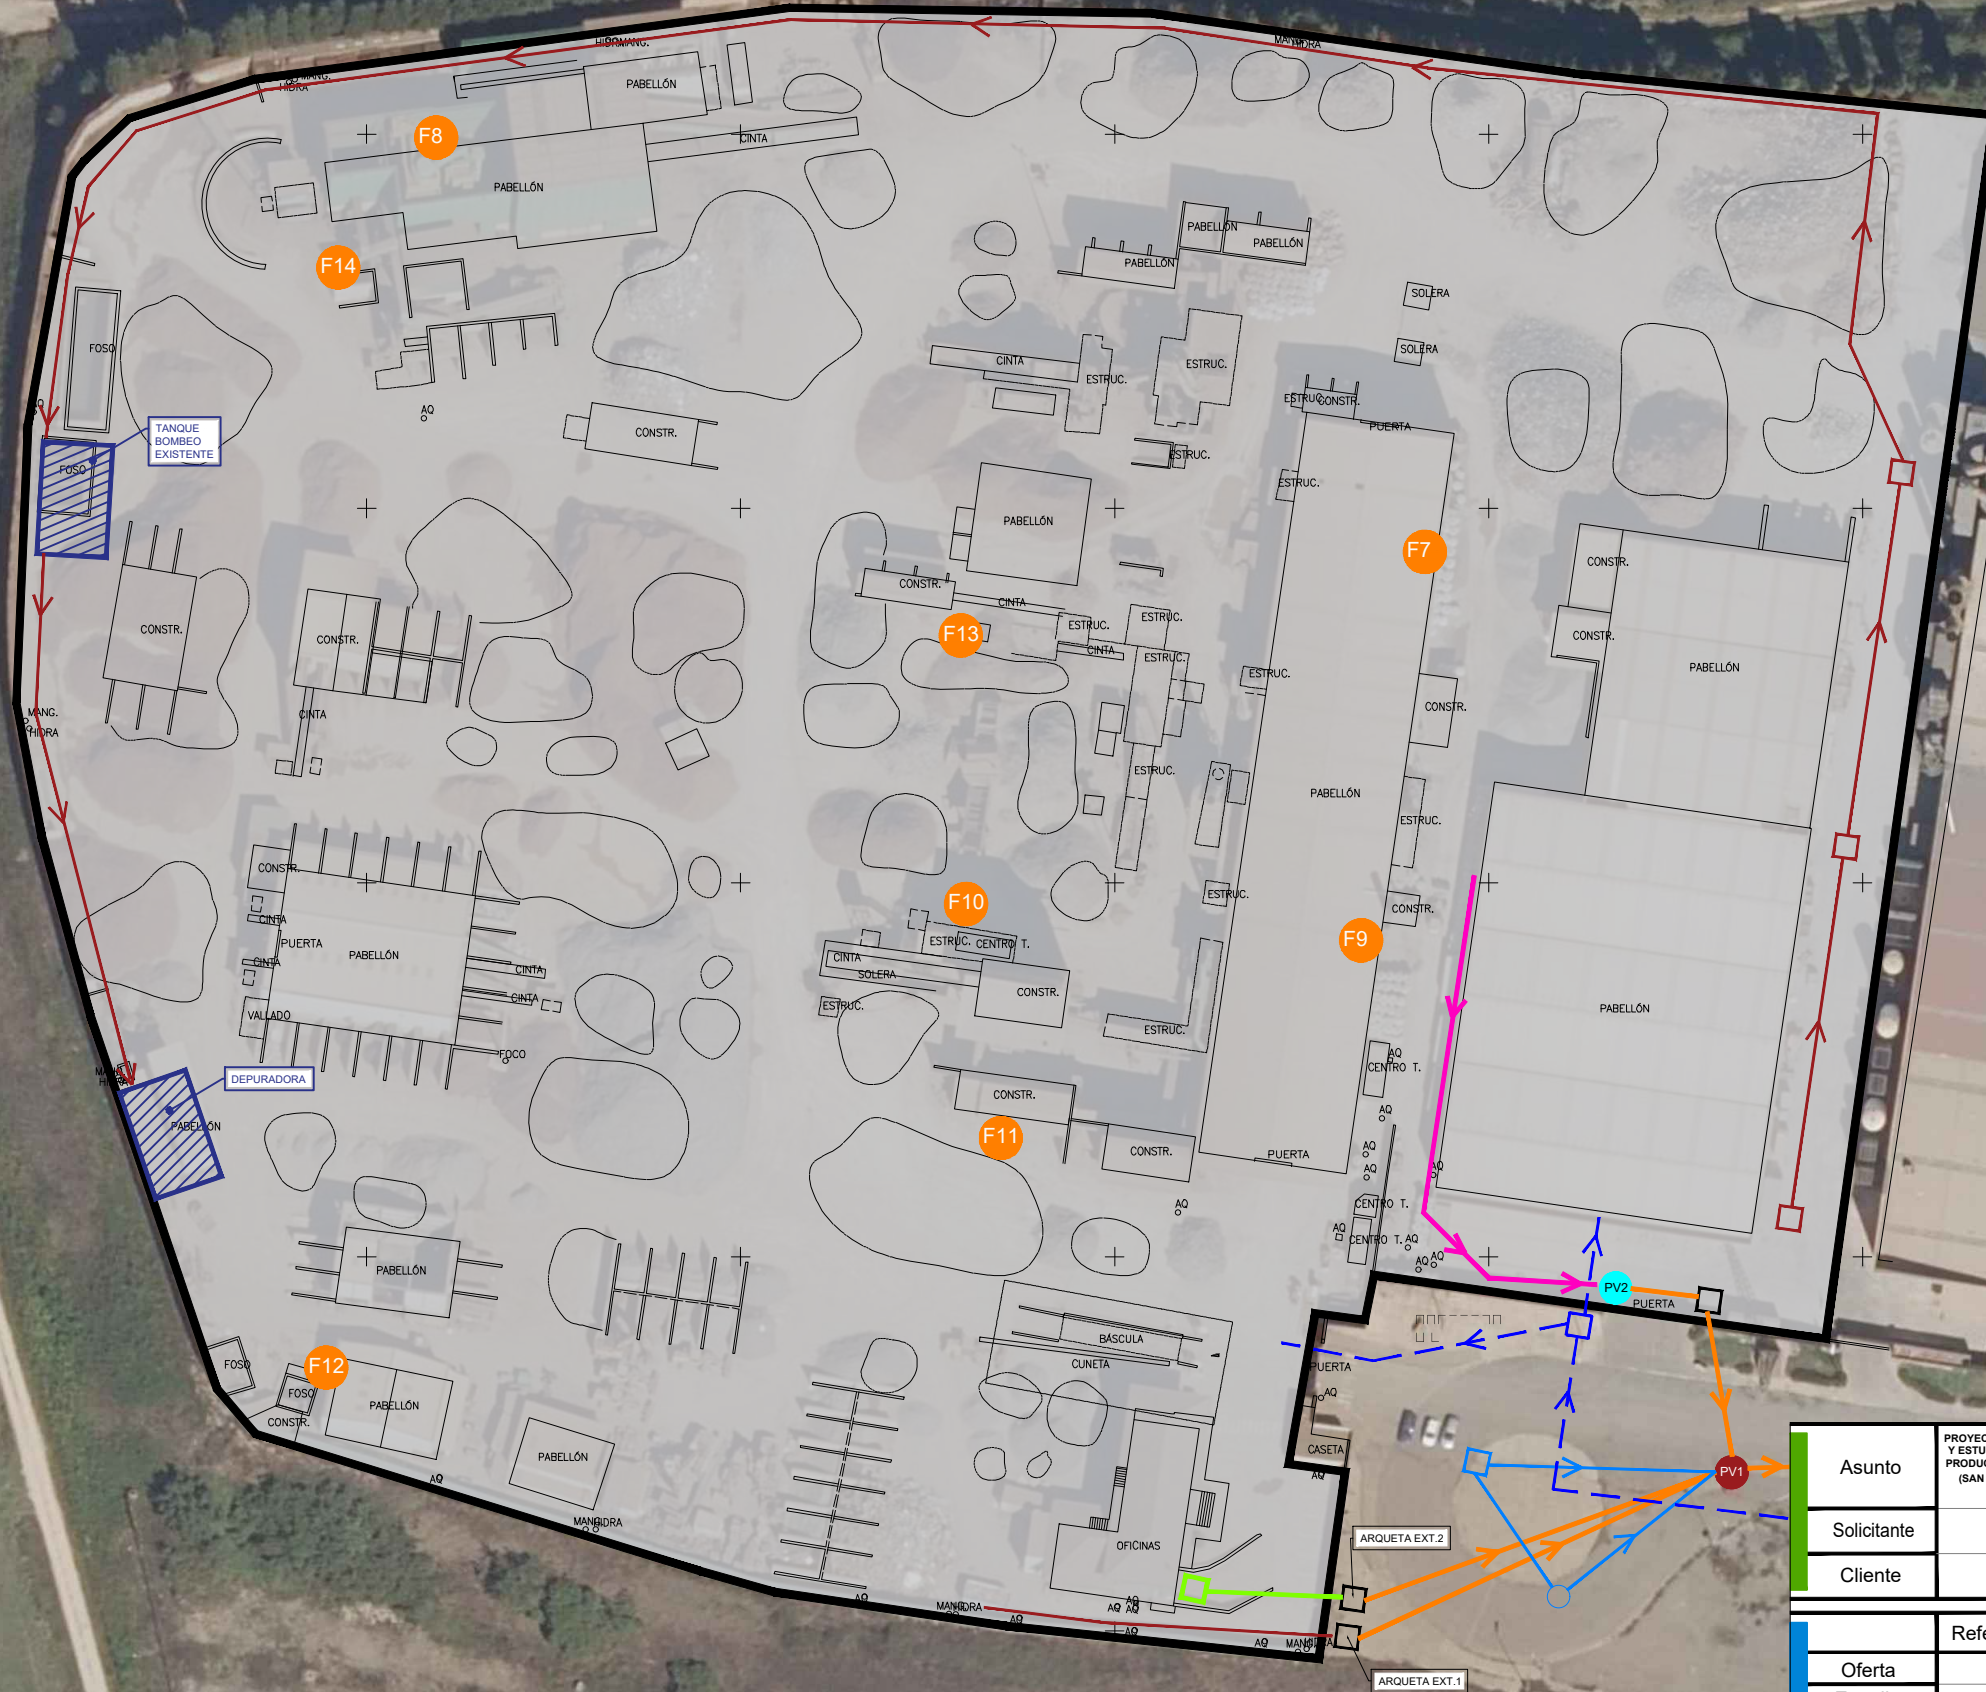

LEYENDA

- RED INTERNA DE SANEAMIENTO DE AGUAS PLUVIALES DE SOLERA Y CUBIERTA NAVE II (A PV2)
- RED EXTERNA SANEAMIENTO AGUAS PLUVIALES Y FECALES
- RED EXTERNA SANEAMIENTO SANEAMIENTO DE AGUAS PLUVIALES (A PV1)
- RED DE ABASTECIMIENTO
- RED INTERNA SANEAMIENTO AGUAS PLUVIALES SUCIAS Y DE PROCESO.
- RED INTERNA SANEAMIENTO AGUAS FECALES Y PLUVIALES. EDIFICIO OFICINAS / VESTUARIOS
- PV1 PUNTO DE VERTIDO PLUVIALES SUCIAS DEPURADAS Y SANITARIAS
- PV2 PUNTO DE VERTIDO PLUVIALES
- F7 Línea menudos 3. (Corte híbrido y separación densimétrica)
- F8 Fragmentadora 5
- F9 Línea menudos 4
- F10 Fragmentadora 1- nueva
- F11 Fragmentadora 1- Molino
- F12 Extracción gases soldadura mantenimiento
- F13 Molino esferificador
- F14 Zig-zag Fragmentadora 5

Asunto	PROYECTO TÉCNICO DE LA MODIFICACIÓN DE LA AUTORIZACIÓN AMBIENTAL INTEGRADA Y ESTUDIO DE IMPACTO AMBIENTAL SIMPLIFICADO POR EL AUMENTO DE LA CAPACIDAD PRODUCTIVA DEBIDO AL INCREMENTO DEL RENDIMIENTO DE LA MAQUINARIA EXISTENTE (SAN ANTOLIN 16) DE LA PLANTA DE REYDESA RECYCLING, S.L. EN EL POLÍGONO DE GOJAIN EN LEGUTIO, ARABA						
Solicitante	REYDESA RECYCLING, S.L.						
Cliente	REYDESA RECYCLING, S.L.						
	Referencia	Fecha	Plano Nº	Dibujado	Aprobado	Escala plano	Escala ploter
Oferta	.	.	.	.	.	.	.
Estudio	.	.	.	.	.	.	.
Proyecto	24A052	MAYO 2025	306	KdPO	BAC	1:1000_1	1:1
Título Plano :				SAN ANTOLIN PUNTOS DE CONTROL			
Archivo CAD:				24A052-SAN_ANTOLIN.DWG			

