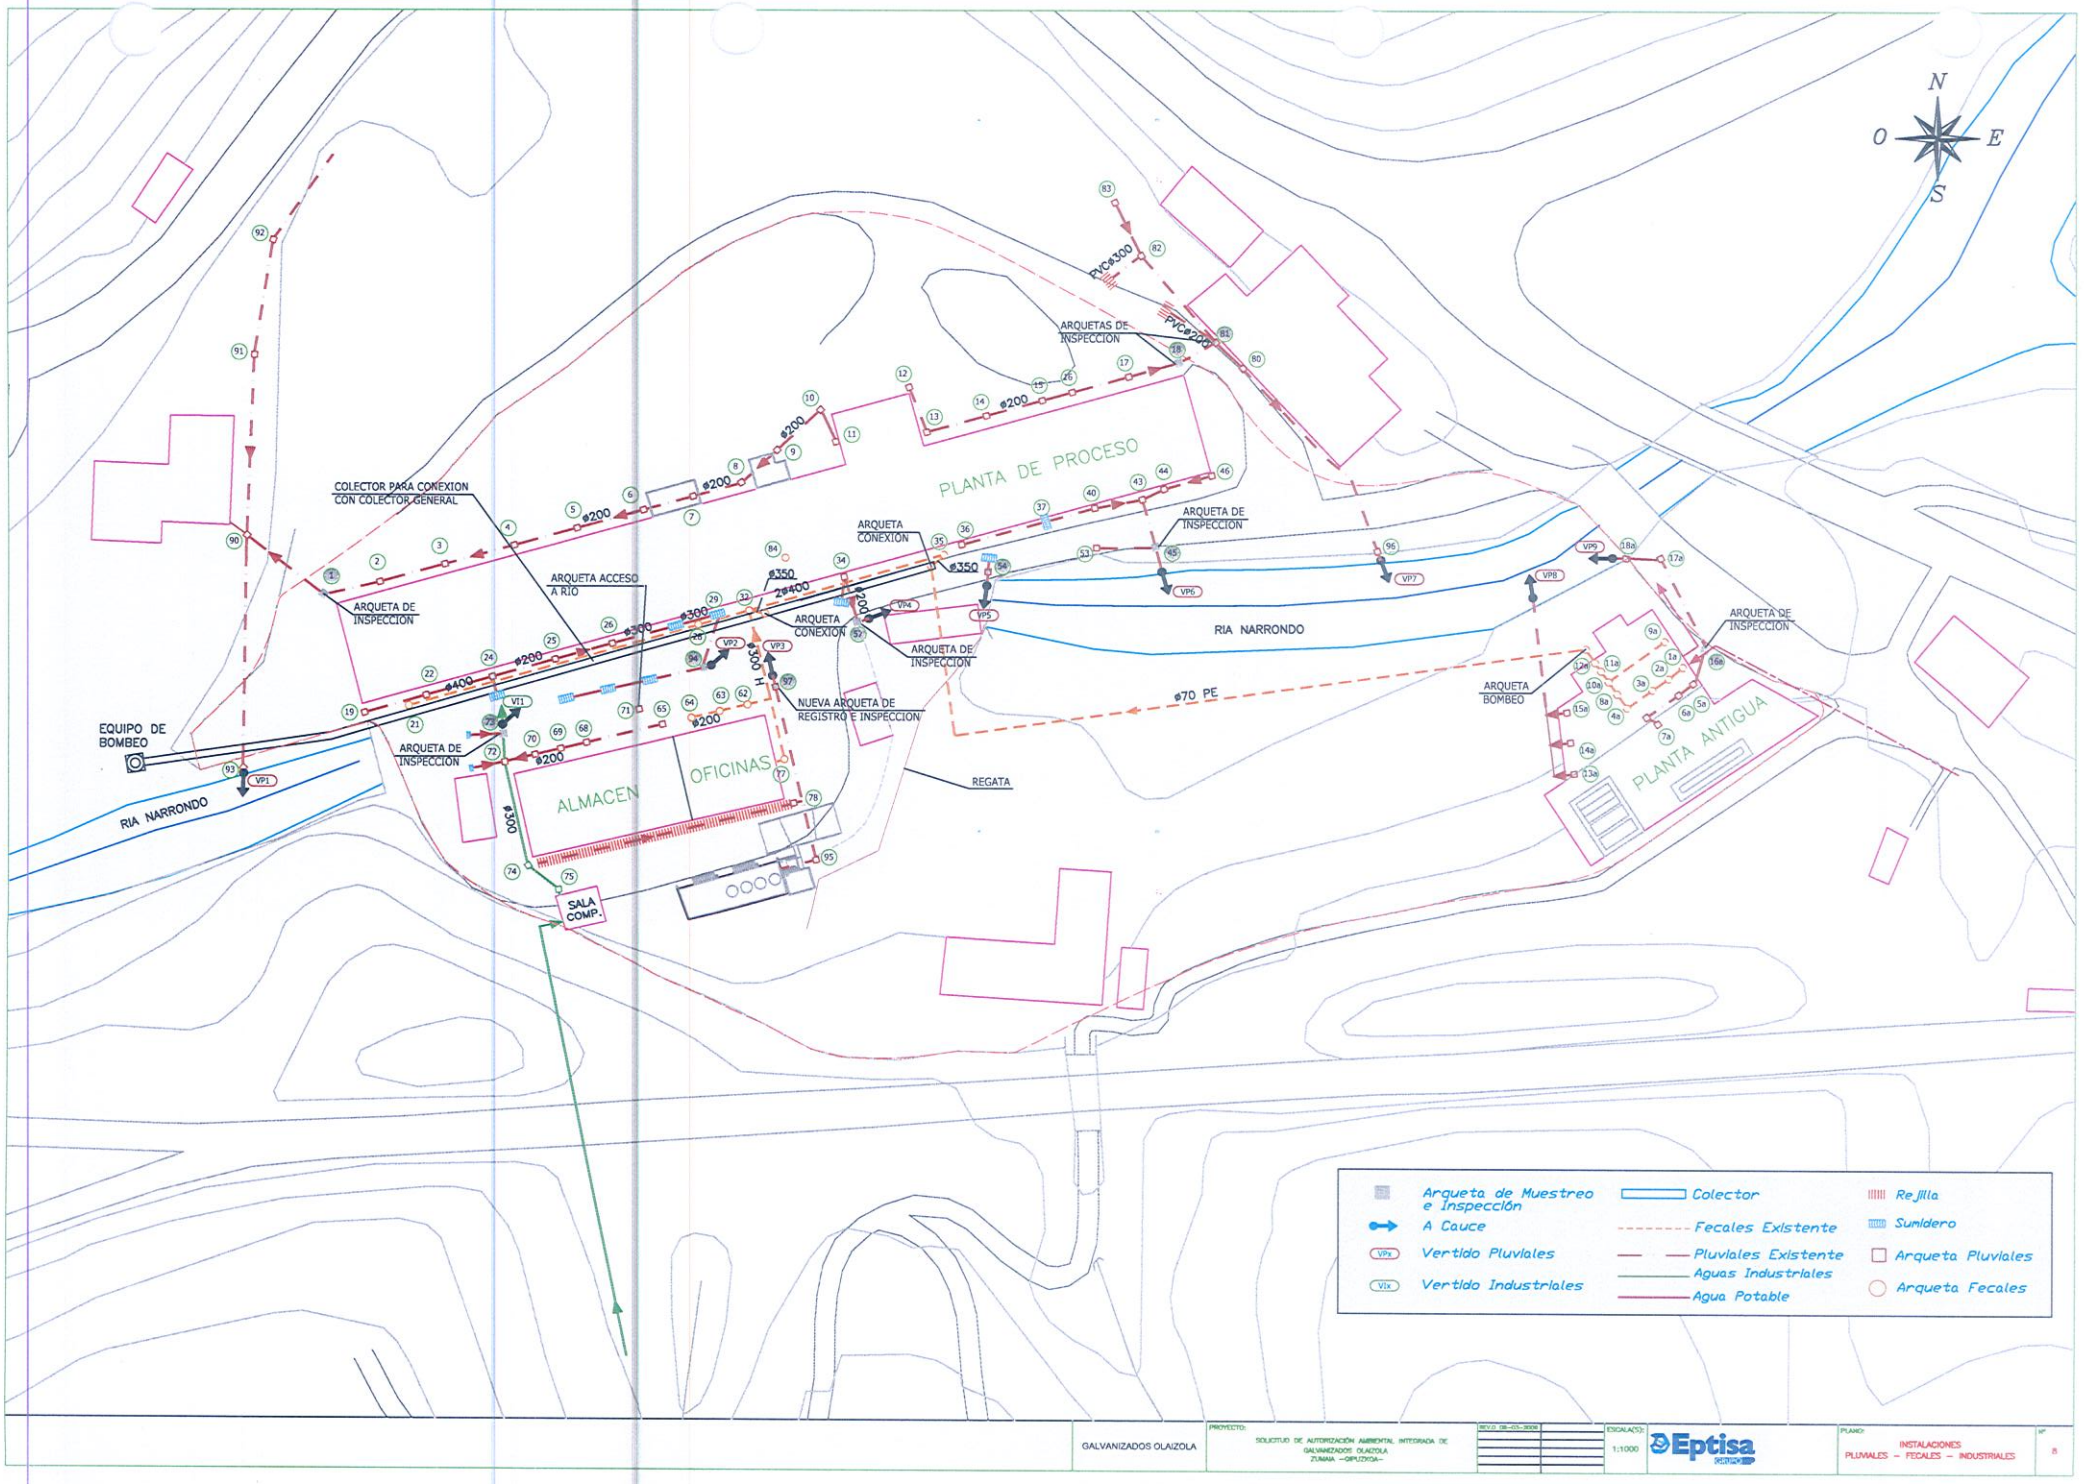

GALVANIZADOS OLAIZOLA

PROYECTO: SOLICITUD DE AUTORIZACIÓN AMBIENTAL INTEGRADA DE GALVANIZADOS OLAIZOLA ZUMAIA –GIPUZKOA–

ESCALA(S): 1:1000

Eptisa

PLANO: INSTALACIONES PLUVIALES – FECALES – INDUSTRIALES

Nº 8