


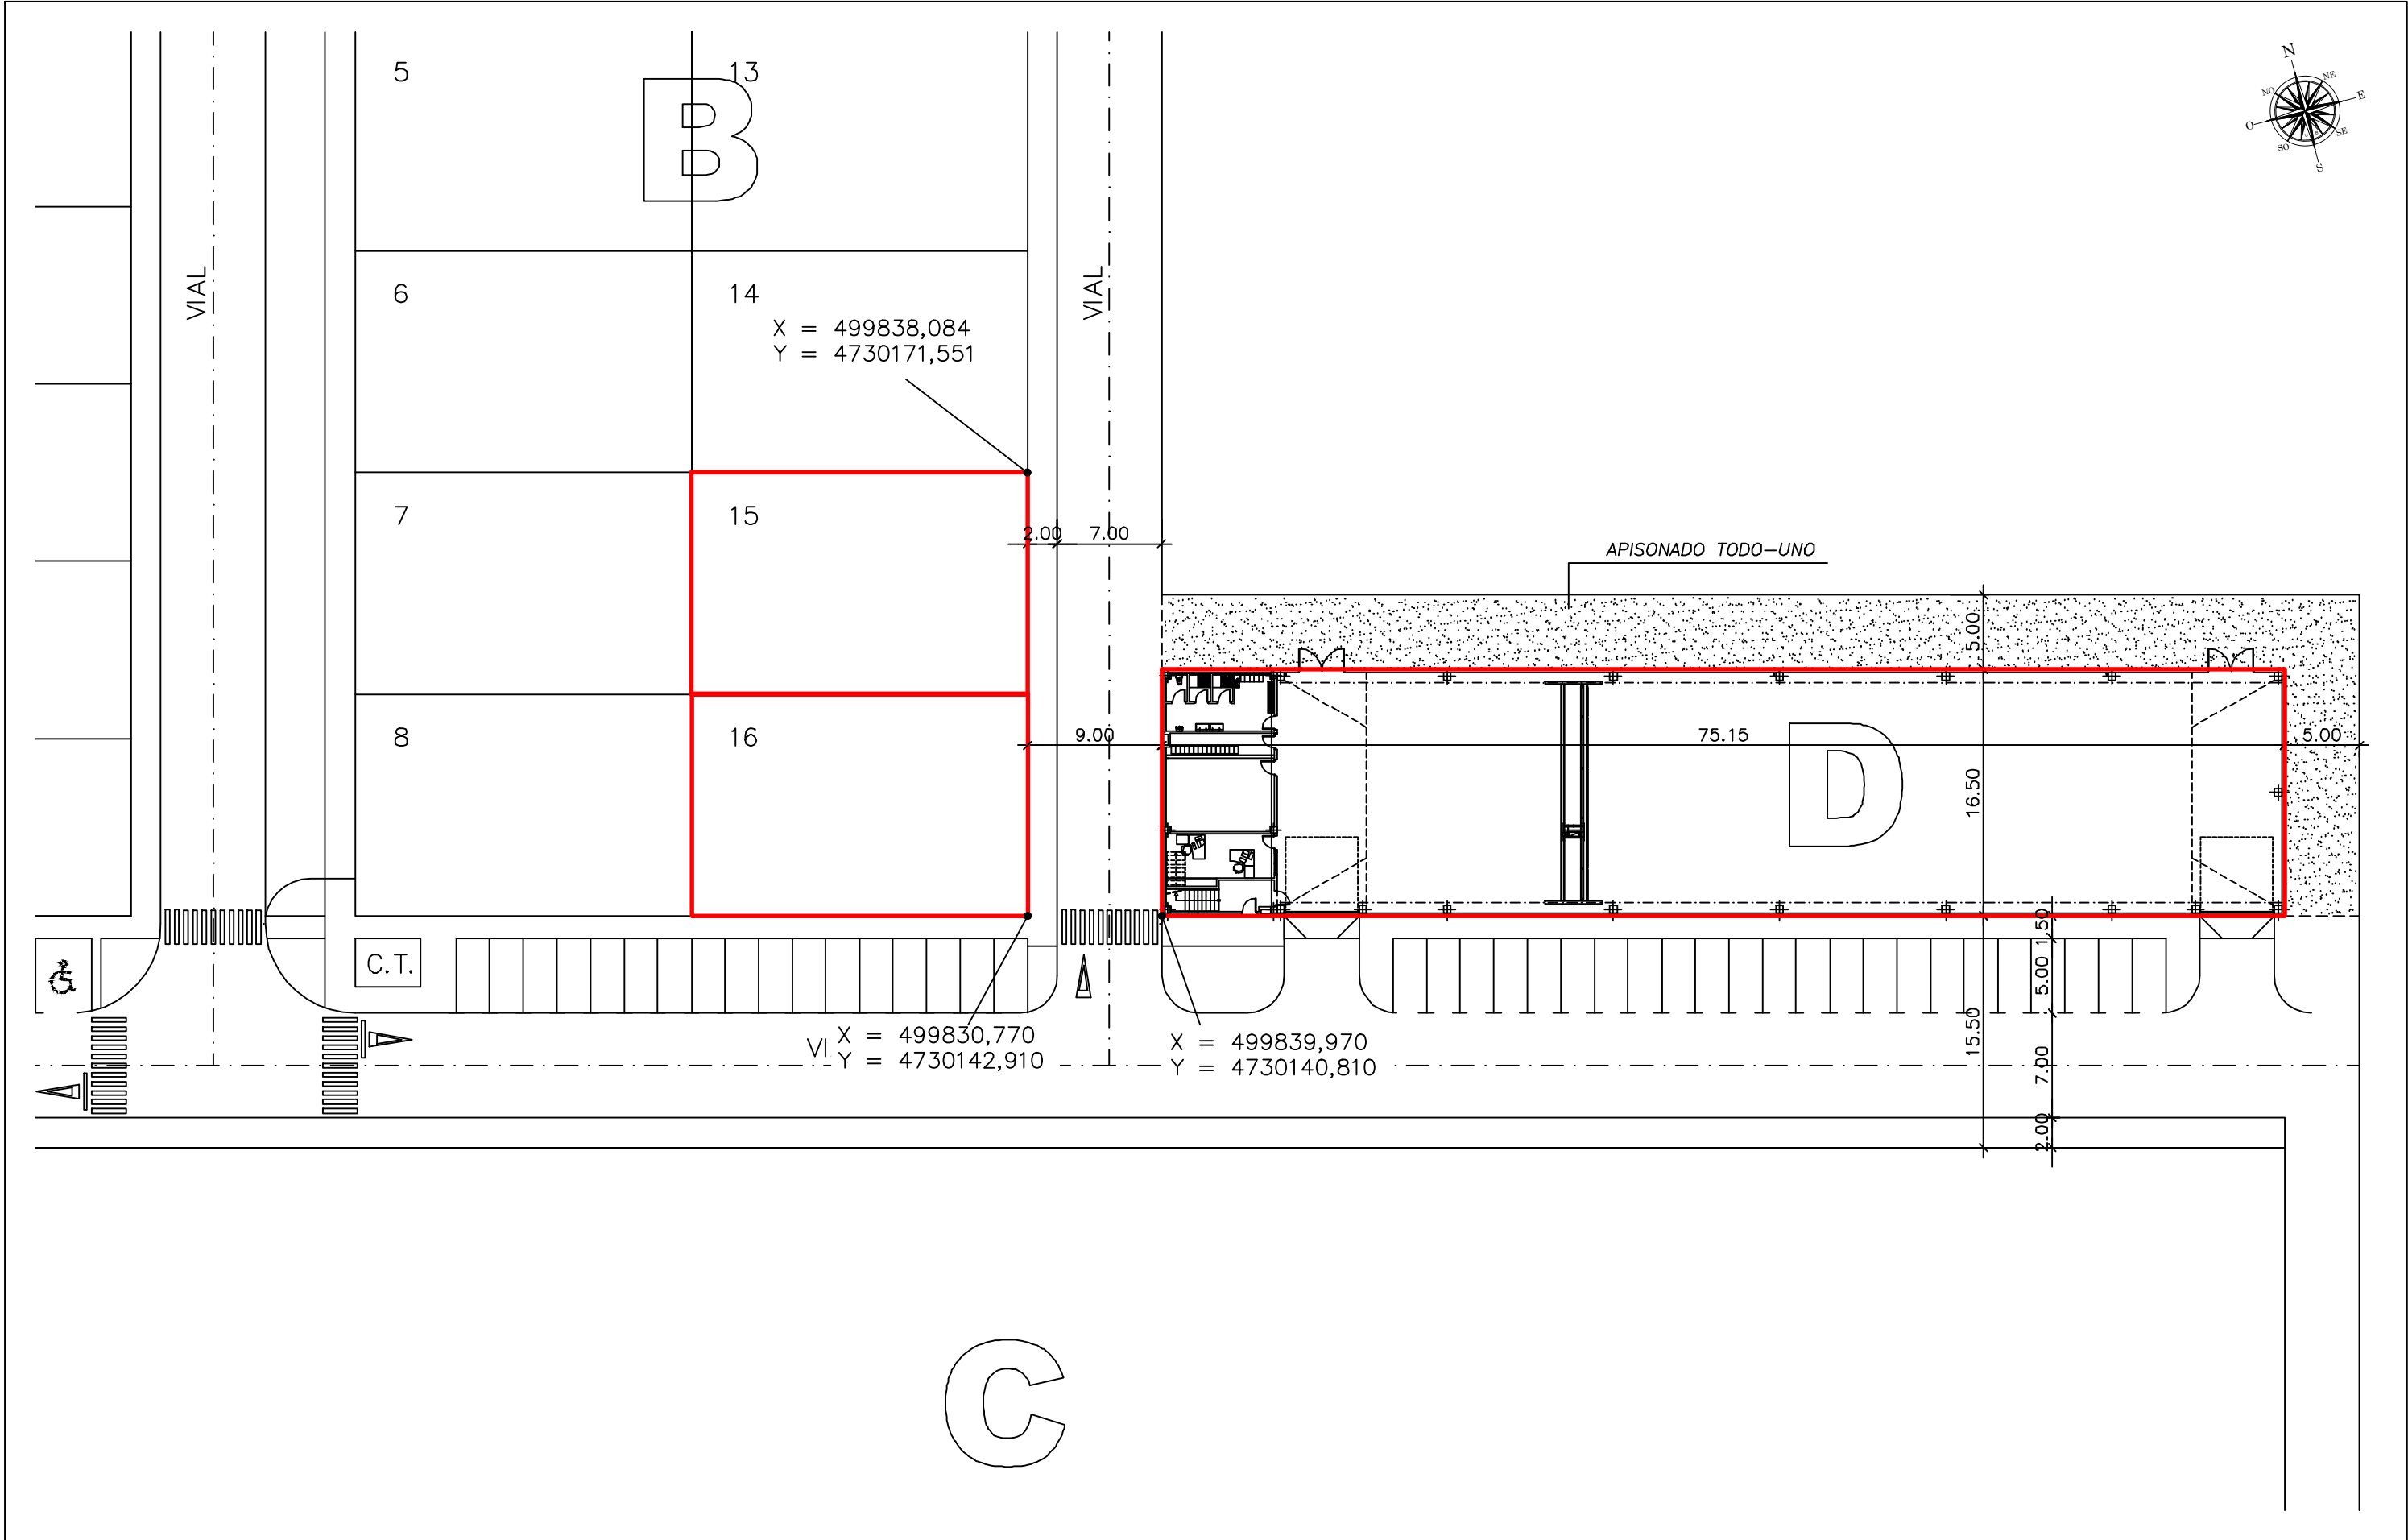

 EDIFICIO SAN ISIDRO II IDORSOLO KALEA Nº 15 48160 DERTIO-VIZCAYA (ESPAÑA) Telf: + 34 94 423 97 00 + 902 23 37 22 fax: + 34 94 424 55 27 afesa@afesa.es - www.afesa.es	PROYECTO Centro de transferencia de AFESA Medio Ambiente S.A. en Lantarón (Araba/Álava)	CÓDIGO PROYECTO P-000000	AUTOR U. Bartolomé	FECHA May. 2026	REVISIÓN 00	NUM. PLANO 01
	CLIENTE	ESCALA S/E	APROBADO E. Alzola	TITULO DEL PLANO Ubicación de la nave y pabellones B15 y B16		