
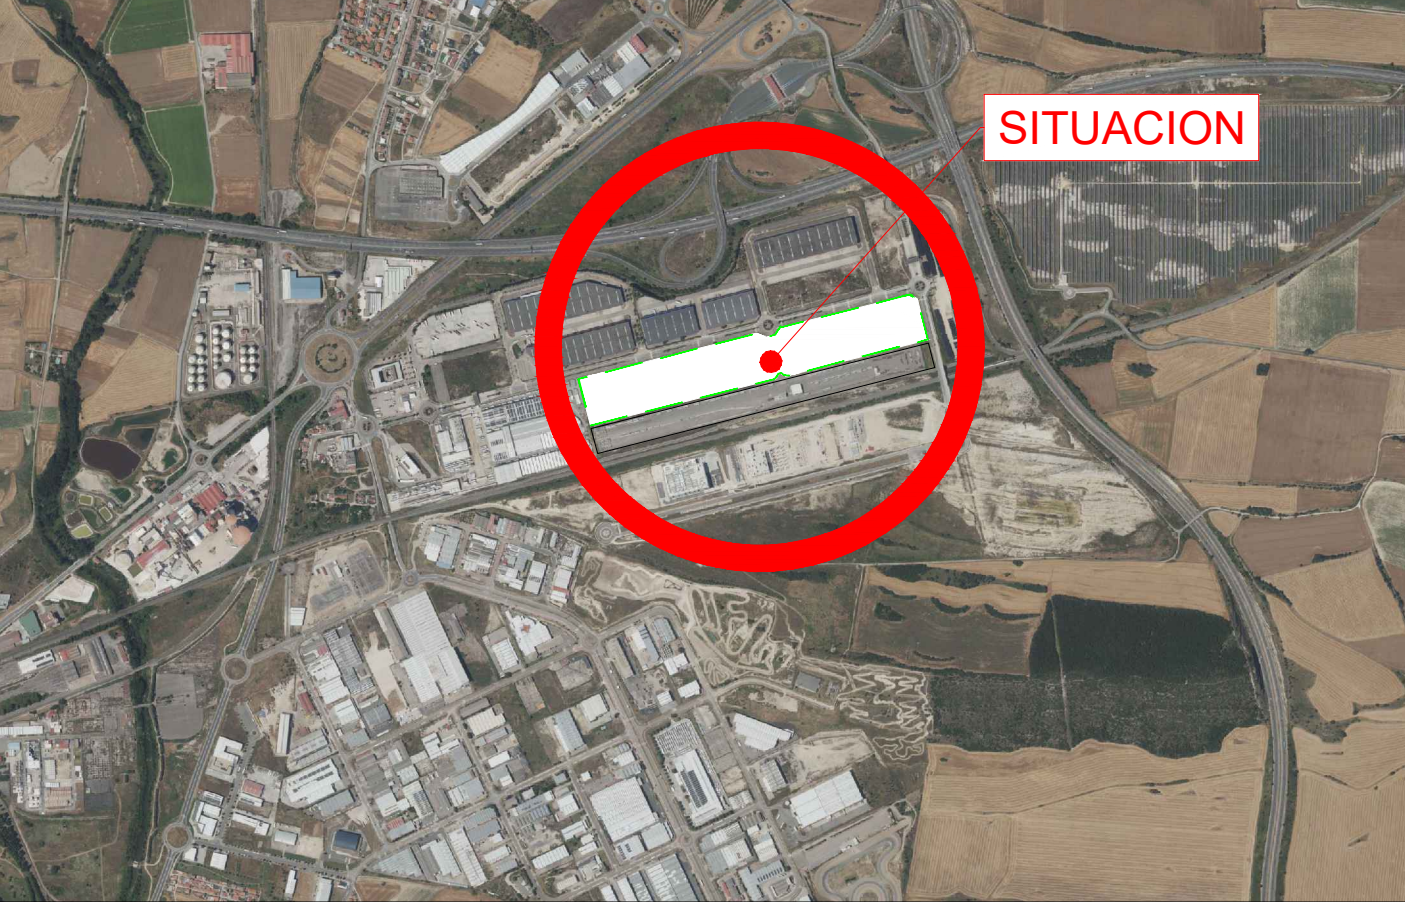


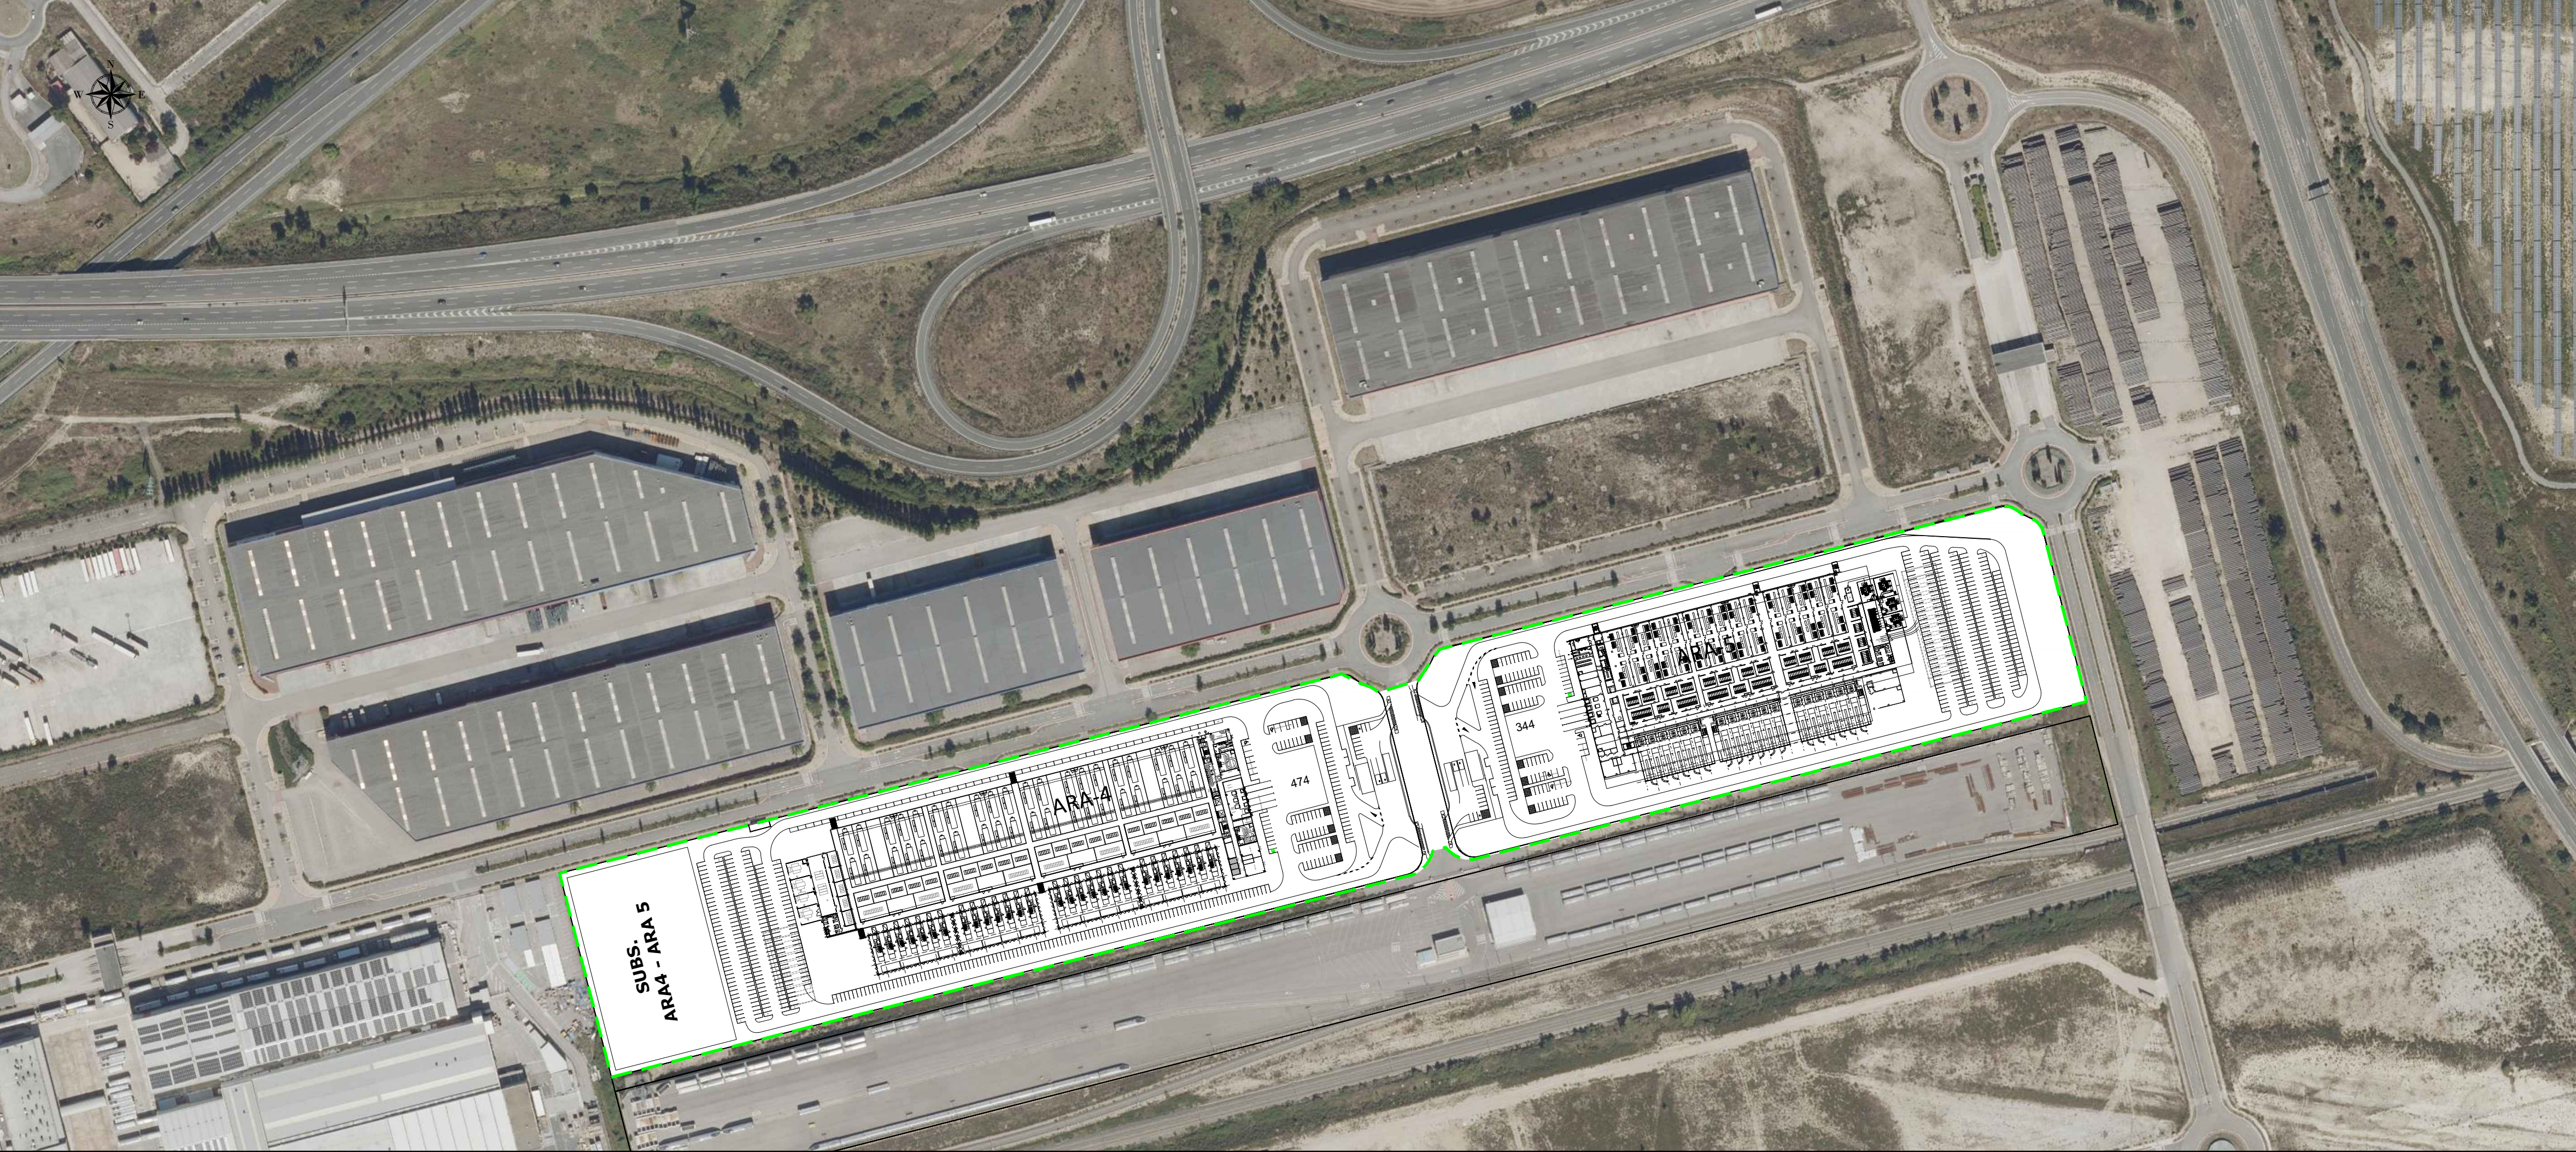

LEYENDA

--- AMBITO

Revisión	Fecha	Observaciones-modificaciones	Dibujado	Aprobado

Asunto	PROYECTO TÉCNICO Y ESTUDIO DE IMPACTO AMBIENTAL PARA LA OBTENCIÓN DE LA AUTORIZACIÓN AMBIENTAL INTEGRADA Y DECLARACIÓN DE IMPACTO AMBIENTAL DEL CENTRO DE PROCESAMIENTO DE DATOS (ARA4-5) EN LA SUPERMANZANA 4 DE LA PLATAFORMA LOGÍSTICA ARASUR EN RIVABELLOSA, ÁLAVA	
Solicitante	MERLIN EDGED, S.L.	
Cliente	MERLIN EDGED, S.L.	

	Referencia	Fecha	Plano Nº	Dibujado	Aprobado	Escala plano	Escala ploter
Oferta							
Estudio							
Proyecto	25A134-AAI	ABRIL 2026	301	KdPO	SBC	VARIAS	1:1

Título Plano :

SITUACION Y EMPLAZAMIENTO

Archivo CAD: 25A134-AAI-R1.DWG

