


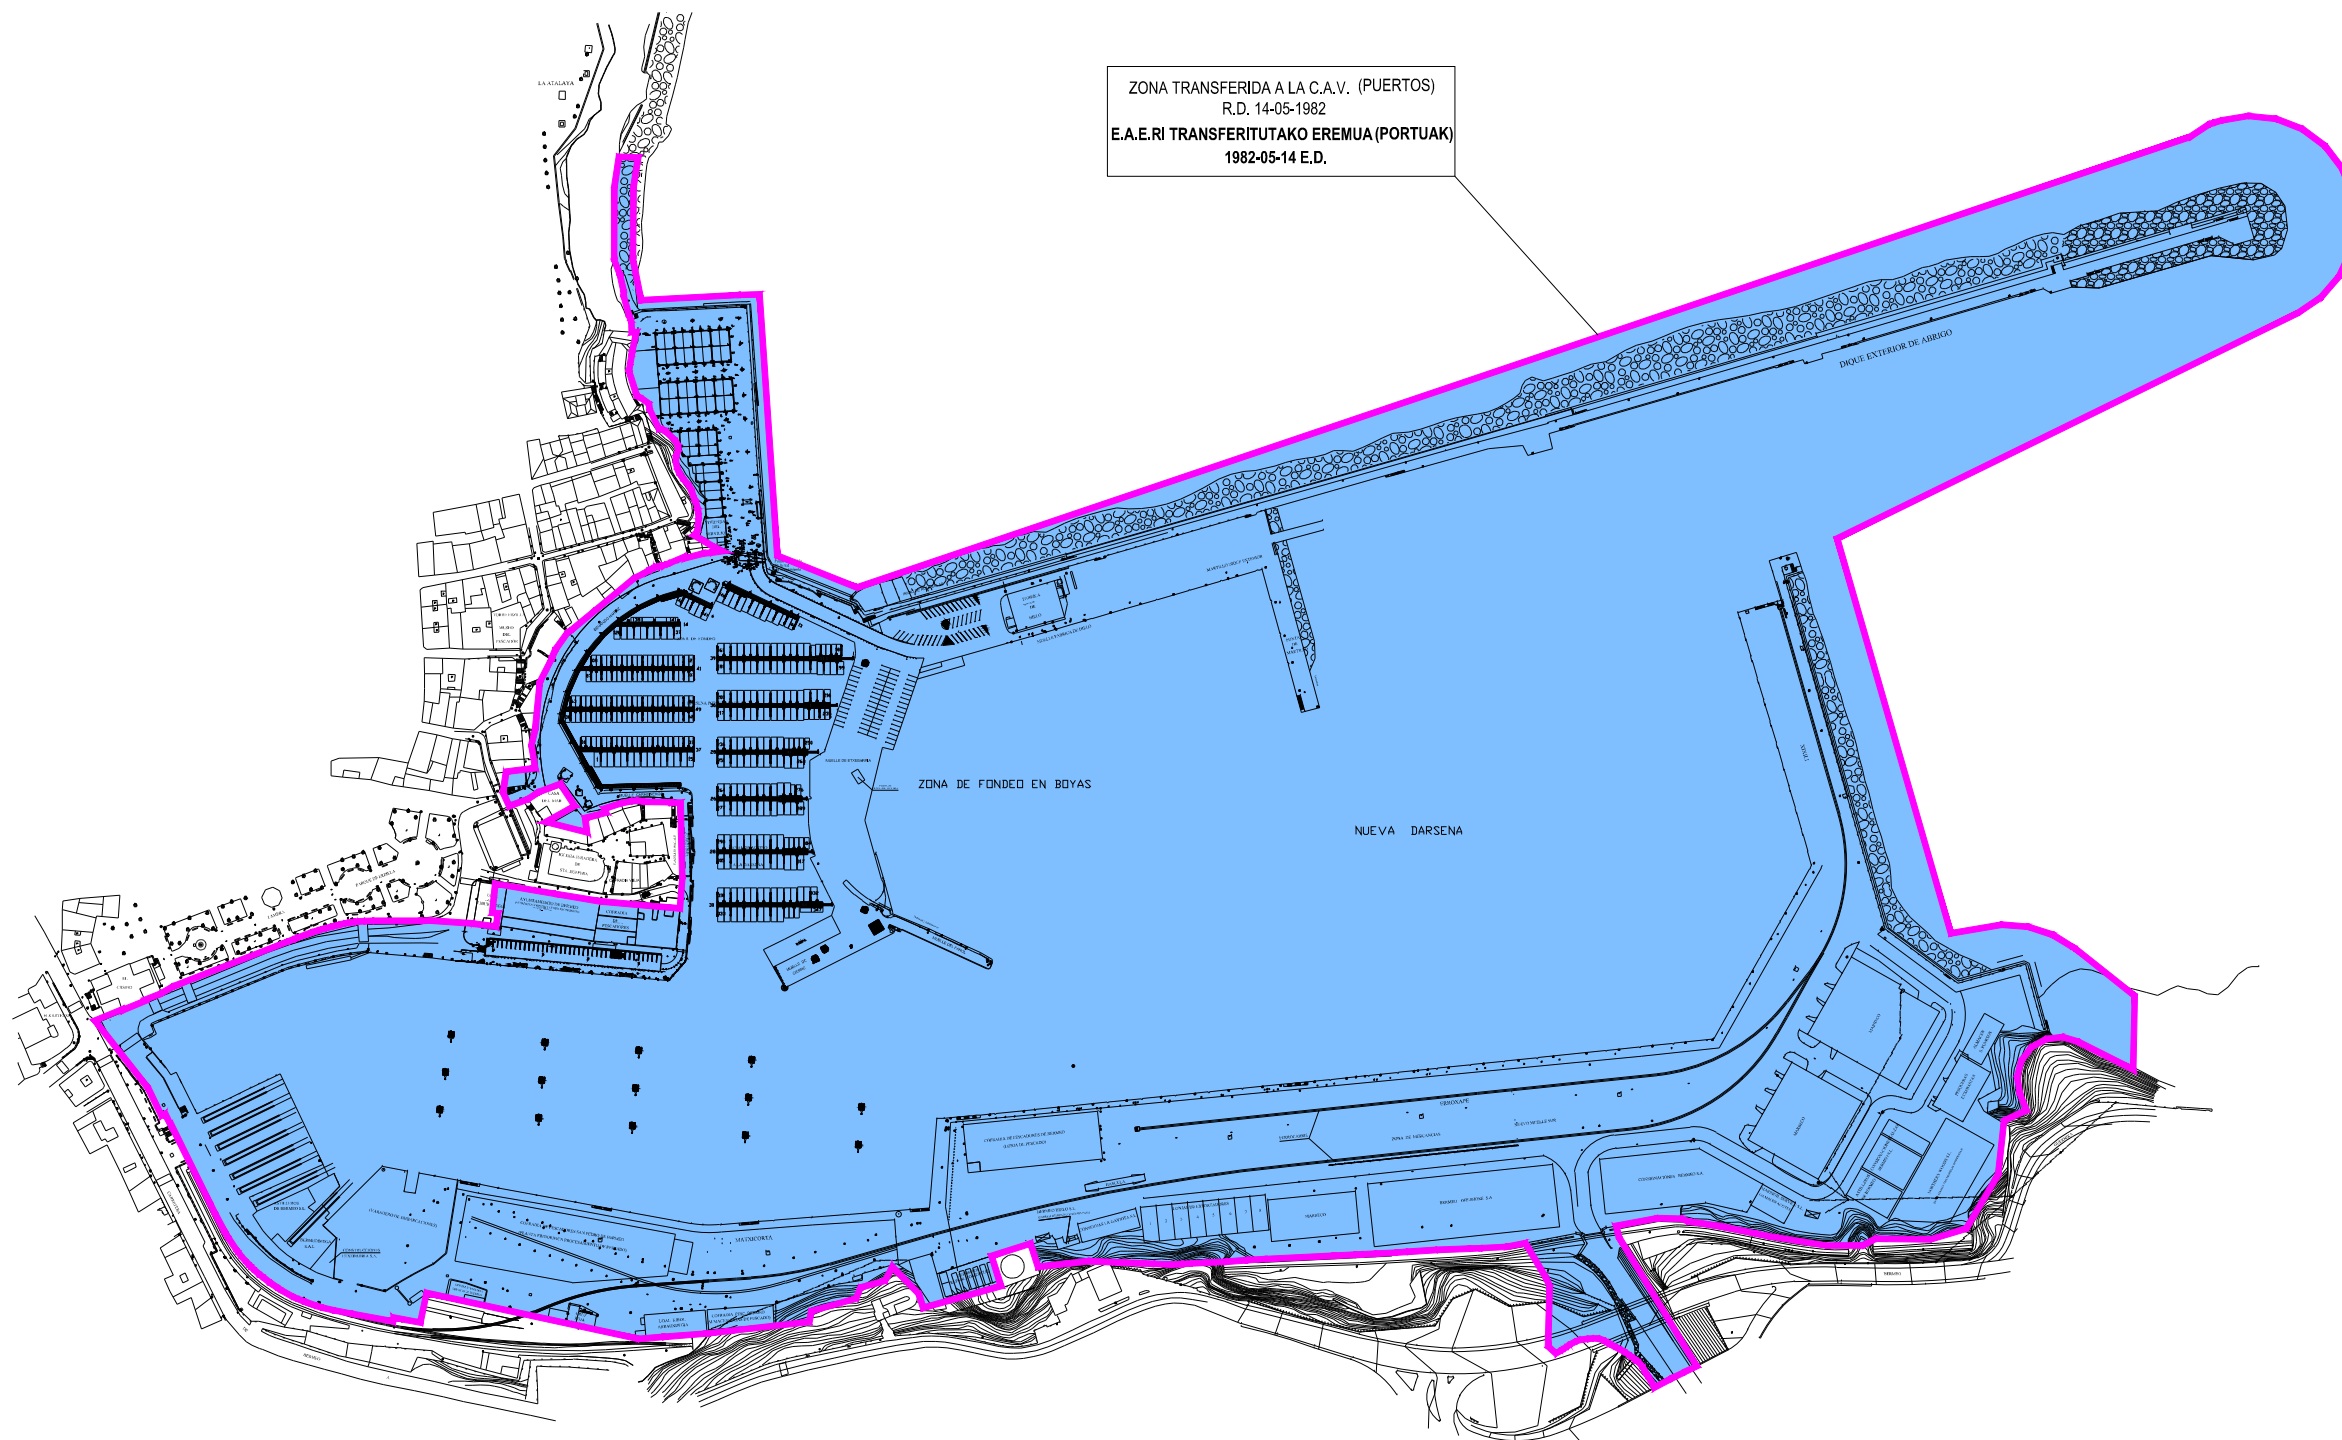

ZONA TRANSFERIDA A LA C.A.V. (PUERTOS)
R.D. 14-05-1982
E.A.E.RI TRANSFERITUTAKO EREMUA (PORTUAK)
1982-05-14 E.D.



 LIMITE PORTUARIO DEL GOBIERNO VASCO
EUSKO JAURLARITZAREN PORTU-MUGA
 ZONA TRANSFERIDA A LA CAV (PUERTOS)
EAE-RI TRANSFERITUTAKO EREMUA (PORTUAK)
RD 14-05-1982 / 1982-05-14 ED

A	EDICION INICIAL	Abril 2015	J.M.G.M.	S.R.
REV.	CLASE DE MODIFICACION	FECHA	NOMBRE	COMP.
BERRIKUSPENAK / REVISIONES				

ERREFERENTZIA REFERENCIA M-DPP-15-015-A


EUSKO JAURLARITZA
INGURUMEN ETA LURRALDE POLITIKA SAILA
Gorria Azpiegituren Zuzendaritza



GOBIERNO VASCO
DEPARTAMENTO DE MEDIO AMBIENTE Y POLITICA TERRITORIAL
Dirección de Infraestructuras del Transporte

DIRECCION DE INFRAESTRUCTURAS DEL TRANSPORTE
GARRAIO AZPIGITUREN ZUZENDARITZA
BIZKAIKO PORTUEN LURRALDE ZERBITZUKO ARDURADUNA
RESPONSABLE SERVICIO TERRITORIAL DE PUERTOS BIZKAIA

ESKALA ORIGINALA
ESCALA ORIGINAL (DIN-A3)
1:4000

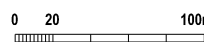

ESKALA GRAFIKOA
ESCALA GRAFICA

PROIEKTUAREN IZENBROIEKTUAREN IZENBURUA
TITULO DEL PROYECTO

PORTUKO JABARI PUBLIKOIA
DOMINIO PUBLICO PORTUARIO

PLANOAREN IZENBURUA
TITULO DEL PLANO

TRANFERENTZIA ETA ATXIKIPENEN MUGEN PLANOIA/
PLANO DE LINEAS DE TRANFERENCIA Y ADSCRIPCIONES

PORTUA/PUERTO

BERMEO

PLANO-ZK / N. PLANO

13

ORRIA / HOJA

1 DE 1