


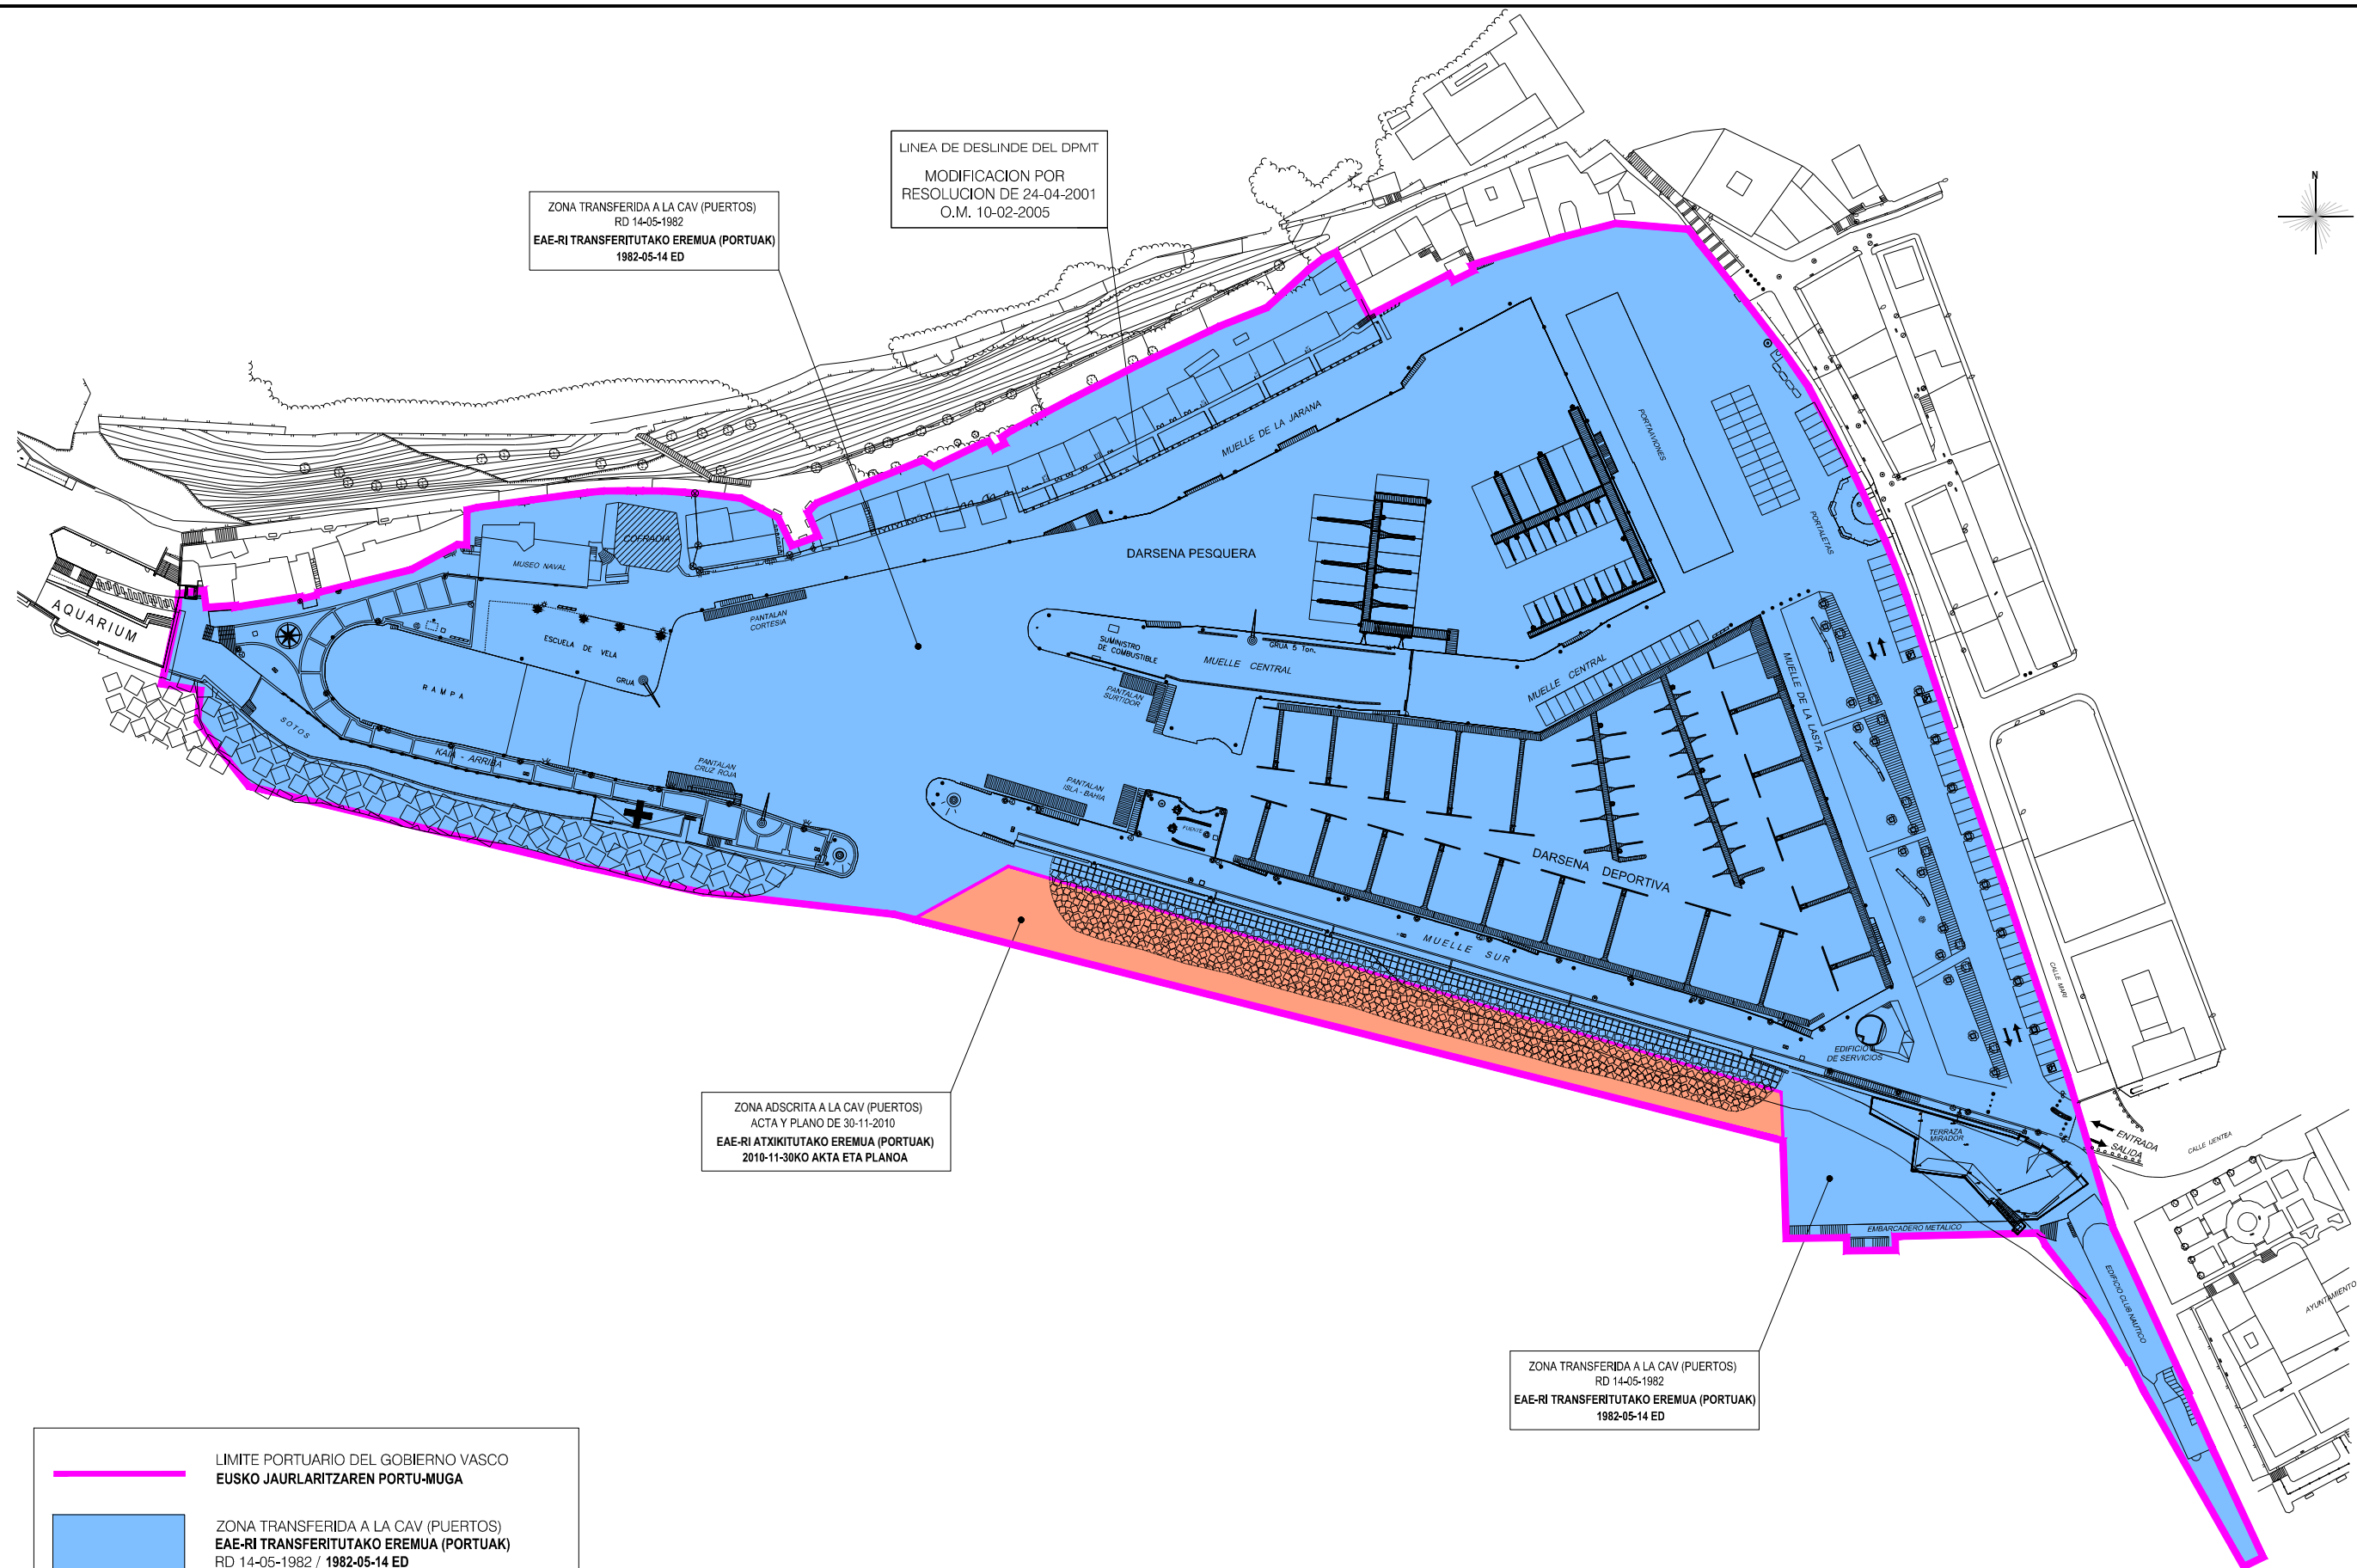

ZONA TRANSFERIDA A LA CAV (PUERTOS)
RD 14-05-1982
EAE-RI TRANSFERITUTAKO EREMUA (PORTUAK)
1982-05-14 ED

LINEA DE DESLINDE DEL DPMT
MODIFICACION POR
RESOLUCION DE 24-04-2001
O.M. 10-02-2005

ZONA ADSCRITA A LA CAV (PUERTOS)
ACTA Y PLANO DE 30-11-2010
EAE-RI ATXIKITUTAKO EREMUA (PORTUAK)
2010-11-30KO AKTA ETA PLANOA

ZONA TRANSFERIDA A LA CAV (PUERTOS)
RD 14-05-1982
EAE-RI TRANSFERITUTAKO EREMUA (PORTUAK)
1982-05-14 ED

LIMITE PORTUARIO DEL GOBIERNO VASCO
EUSKO JAURLARITZAREN PORTU-MUGA

ZONA TRANSFERIDA A LA CAV (PUERTOS)
EAE-RI TRANSFERITUTAKO EREMUA (PORTUAK)
RD 14-05-1982 / 1982-05-14 ED

ZONA ADSCRITA A LA CAV (PUERTOS)
(VER FECHAS EN EL PLANO)
EAE-RI ATXIKITUTAKO EREMUA (PORTUAK)
(DATAK PLANOAN IKUSI)

C	CARTOGRAFIA	Nov 2020	AS	IO
C	CARTOGRAFIA	Dic 2019	AS	IO
B	NUEVOS PANTALANES	Marzo 2016	AS	IO
A	EDICION INICIAL	Abril 2015	AS	IO
REV.	CLASE DE MODIFICACION	FECHA	NOMBRE	COMP.

BERRIKUSPENAK / REVISIONES

ERREFERENTZIA
REFERENCIA

B-DPP-20-004-D

EUSKO JAURLARITZA
EKONOMIAREN GARAPEN,
JASANGARRITASUN
ETA INGURUMEN SAILA



GOBIERNO VASCO
DEPARTAMENTO DE DESARROLLO
ECONÓMICO, SOSTENIBILIDAD
Y MEDIO AMBIENTE

DIRECCION DE PUERTOS Y ASUNTOS MARITIMOS
PORTU ETA ITSAS GAETAKO ZUZENDARITZA

PROIEKTUAREN IKUSKAPENA ETA ZUZENDARITZA
INSPECCION Y DIRECCION DEL PROYECTO

ESKALA ORIGINALA
ESCALA ORIGINAL
(DIN-A3)

1:1500

0 10 20mts

ESKALA GRAFIKOA
ESCALA GRAFICA

PROIEKTUAREN IZENBURUA
TITULO DEL PROYECTO

PORTUKO JABARI PUBLIKOA
DOMINIO PUBLICO PORTUARIO

PLANOAREN IZENBURUA
TITULO DEL PLANO

TRANSFERENTZIA ETA ATXIKIPENEN MUGEN PLANOA/
PLANO DE LINEAS DE TRANSFERENCIA Y ADSCRIPCIONES

PORTUA/PUERTO

DONOSTIA
SAN SEBASTIAN

PLANO-ZK / N. PLANO

2

ORRIA / HOJA

1 DE 1