


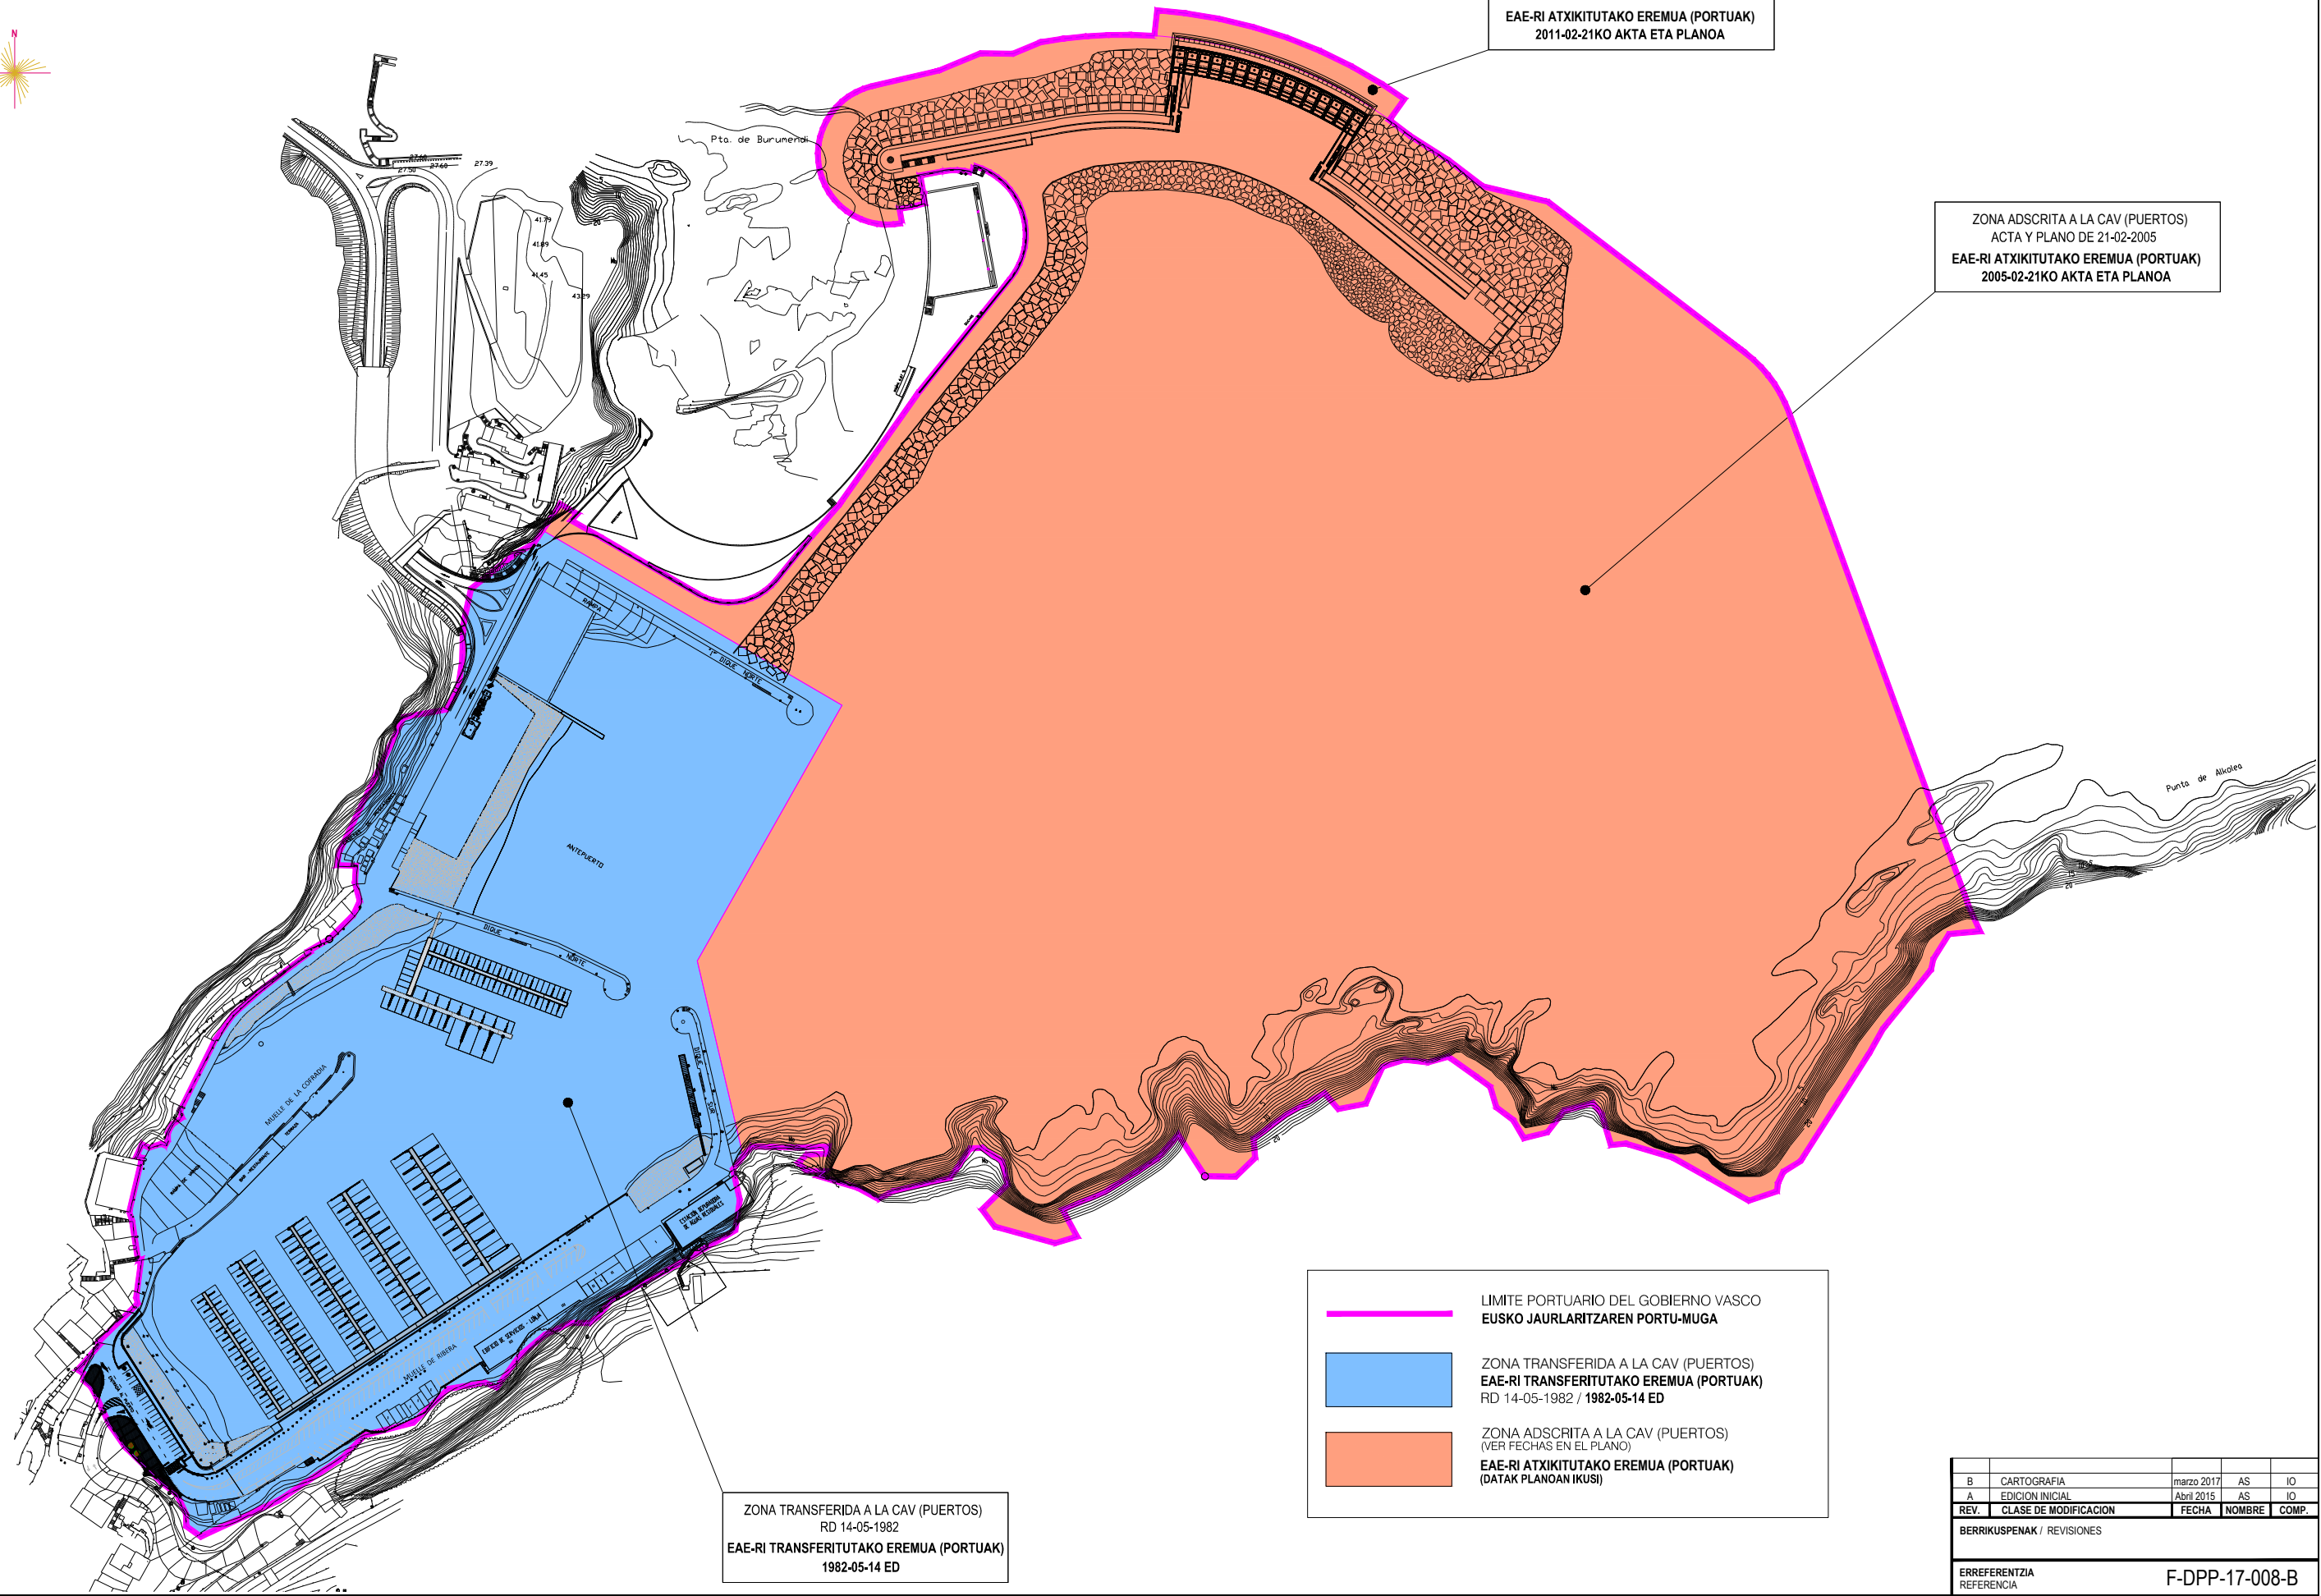

ZONA ADSCRITA A LA CAV (PUERTOS)
 ACTA Y PLANO DE 21-02-2011
 EAE-RI ATXIKITUTAKO EREMUA (PORTUAK)
 2011-02-21KO AKTA ETA PLANOA

ZONA ADSCRITA A LA CAV (PUERTOS)
 ACTA Y PLANO DE 21-02-2005
 EAE-RI ATXIKITUTAKO EREMUA (PORTUAK)
 2005-02-21KO AKTA ETA PLANOA



ZONA TRANSFERIDA A LA CAV (PUERTOS)
 RD 14-05-1982
 EAE-RI TRANSFERITUTAKO EREMUA (PORTUAK)
 1982-05-14 ED

— LIMITE PORTUARIO DEL GOBIERNO VASCO
 EUSKO JAURLARITZAREN PORTU-MUGA

■ ZONA TRANSFERIDA A LA CAV (PUERTOS)
 EAE-RI TRANSFERITUTAKO EREMUA (PORTUAK)
 RD 14-05-1982 / 1982-05-14 ED

■ ZONA ADSCRITA A LA CAV (PUERTOS)
 (VER FECHAS EN EL PLANO)
 EAE-RI ATXIKITUTAKO EREMUA (PORTUAK)
 (DATAK PLANOAN IKUSI)

B	CARTOGRAFIA	marzo 2017	AS	IO
A	EDICION INICIAL	Abril 2015	AS	IO
REV.	CLASE DE MODIFICACION	FECHA	NOMBRE	COMP.

BERRIKUSPENAK / REVISIONES

ERREFERENTZIA REFERENCIA F-DPP-17-008-B

