
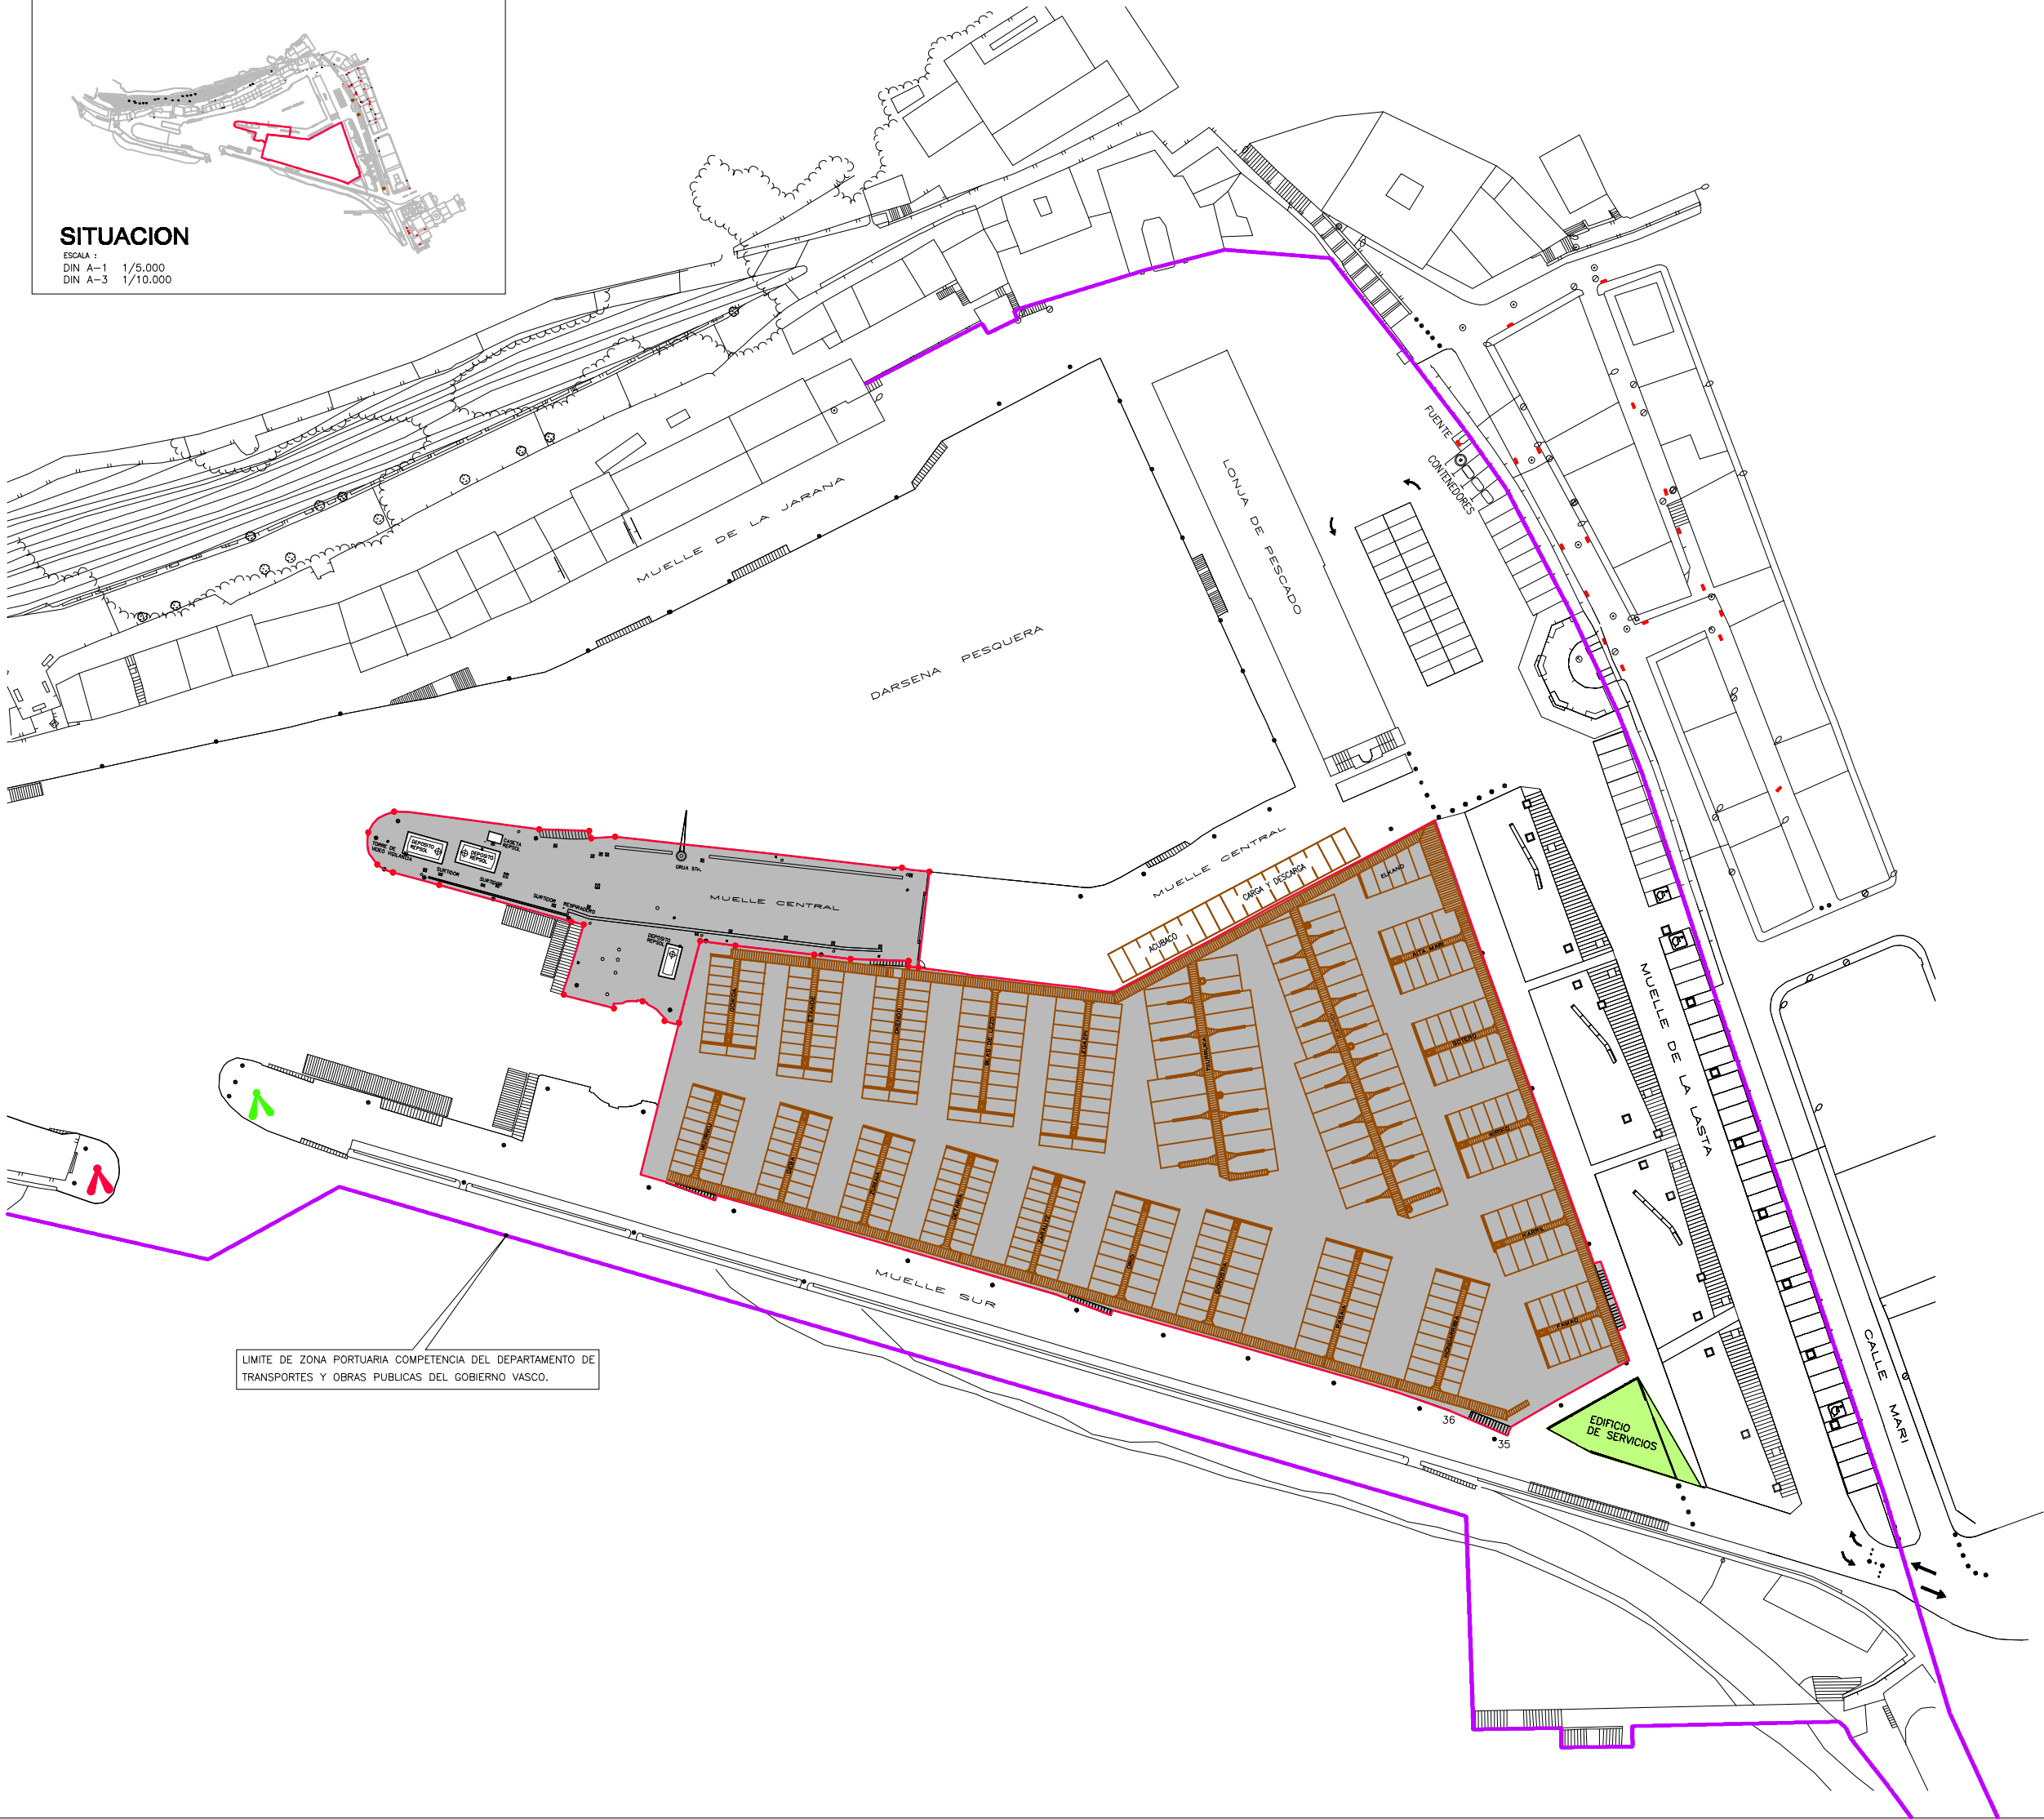


SITUACION
ESCALA :
DIN A-1 1/5.000
DIN A-3 1/10.000

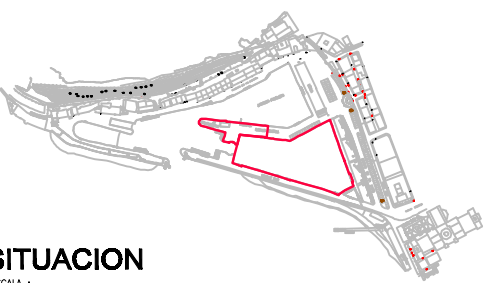

LIMITE DE ZONA PORTUARIA COMPETENCIA DEL DEPARTAMENTO DE
TRANSPORTES Y OBRAS PUBLICAS DEL GOBIERNO VASCO.

DONOSTI - SAN SEBASTIAN
ESCALA :
DIN A-1 1/500
DIN A-3 1/1.000