


ANEJO
ESTUDIO DE IMPACTO ACÚSTICO PARA LA TRAMITACIÓN DEL
PLAN ESPECIAL DEL PUERTO DE GETARIA, GIPUZKOA

DOCUMENTACIÓN GRÁFICA
PLANOS

DILIGENCIA: Para hacer constar que el presente documento corresponde al expediente del Plan Especial de Ordenación del Puerto de Getaria, aprobado inicialmente mediante Orden de 1 de diciembre de 2020, del Consejo de Planificación Territorial, Vivienda y Transportes. EGINBIDEA: Jasota gera dadin dokumentu hau dagokiola Getariako Portuko Antolamenduko Plan Berezia-aren espedienteari. Horrek, lurralde planingintza, exekutzatza eta garraioetako sailburuaren 2020ko abenduaren 1eko Aginduen bidez jasotzen duen hasierako onepena.

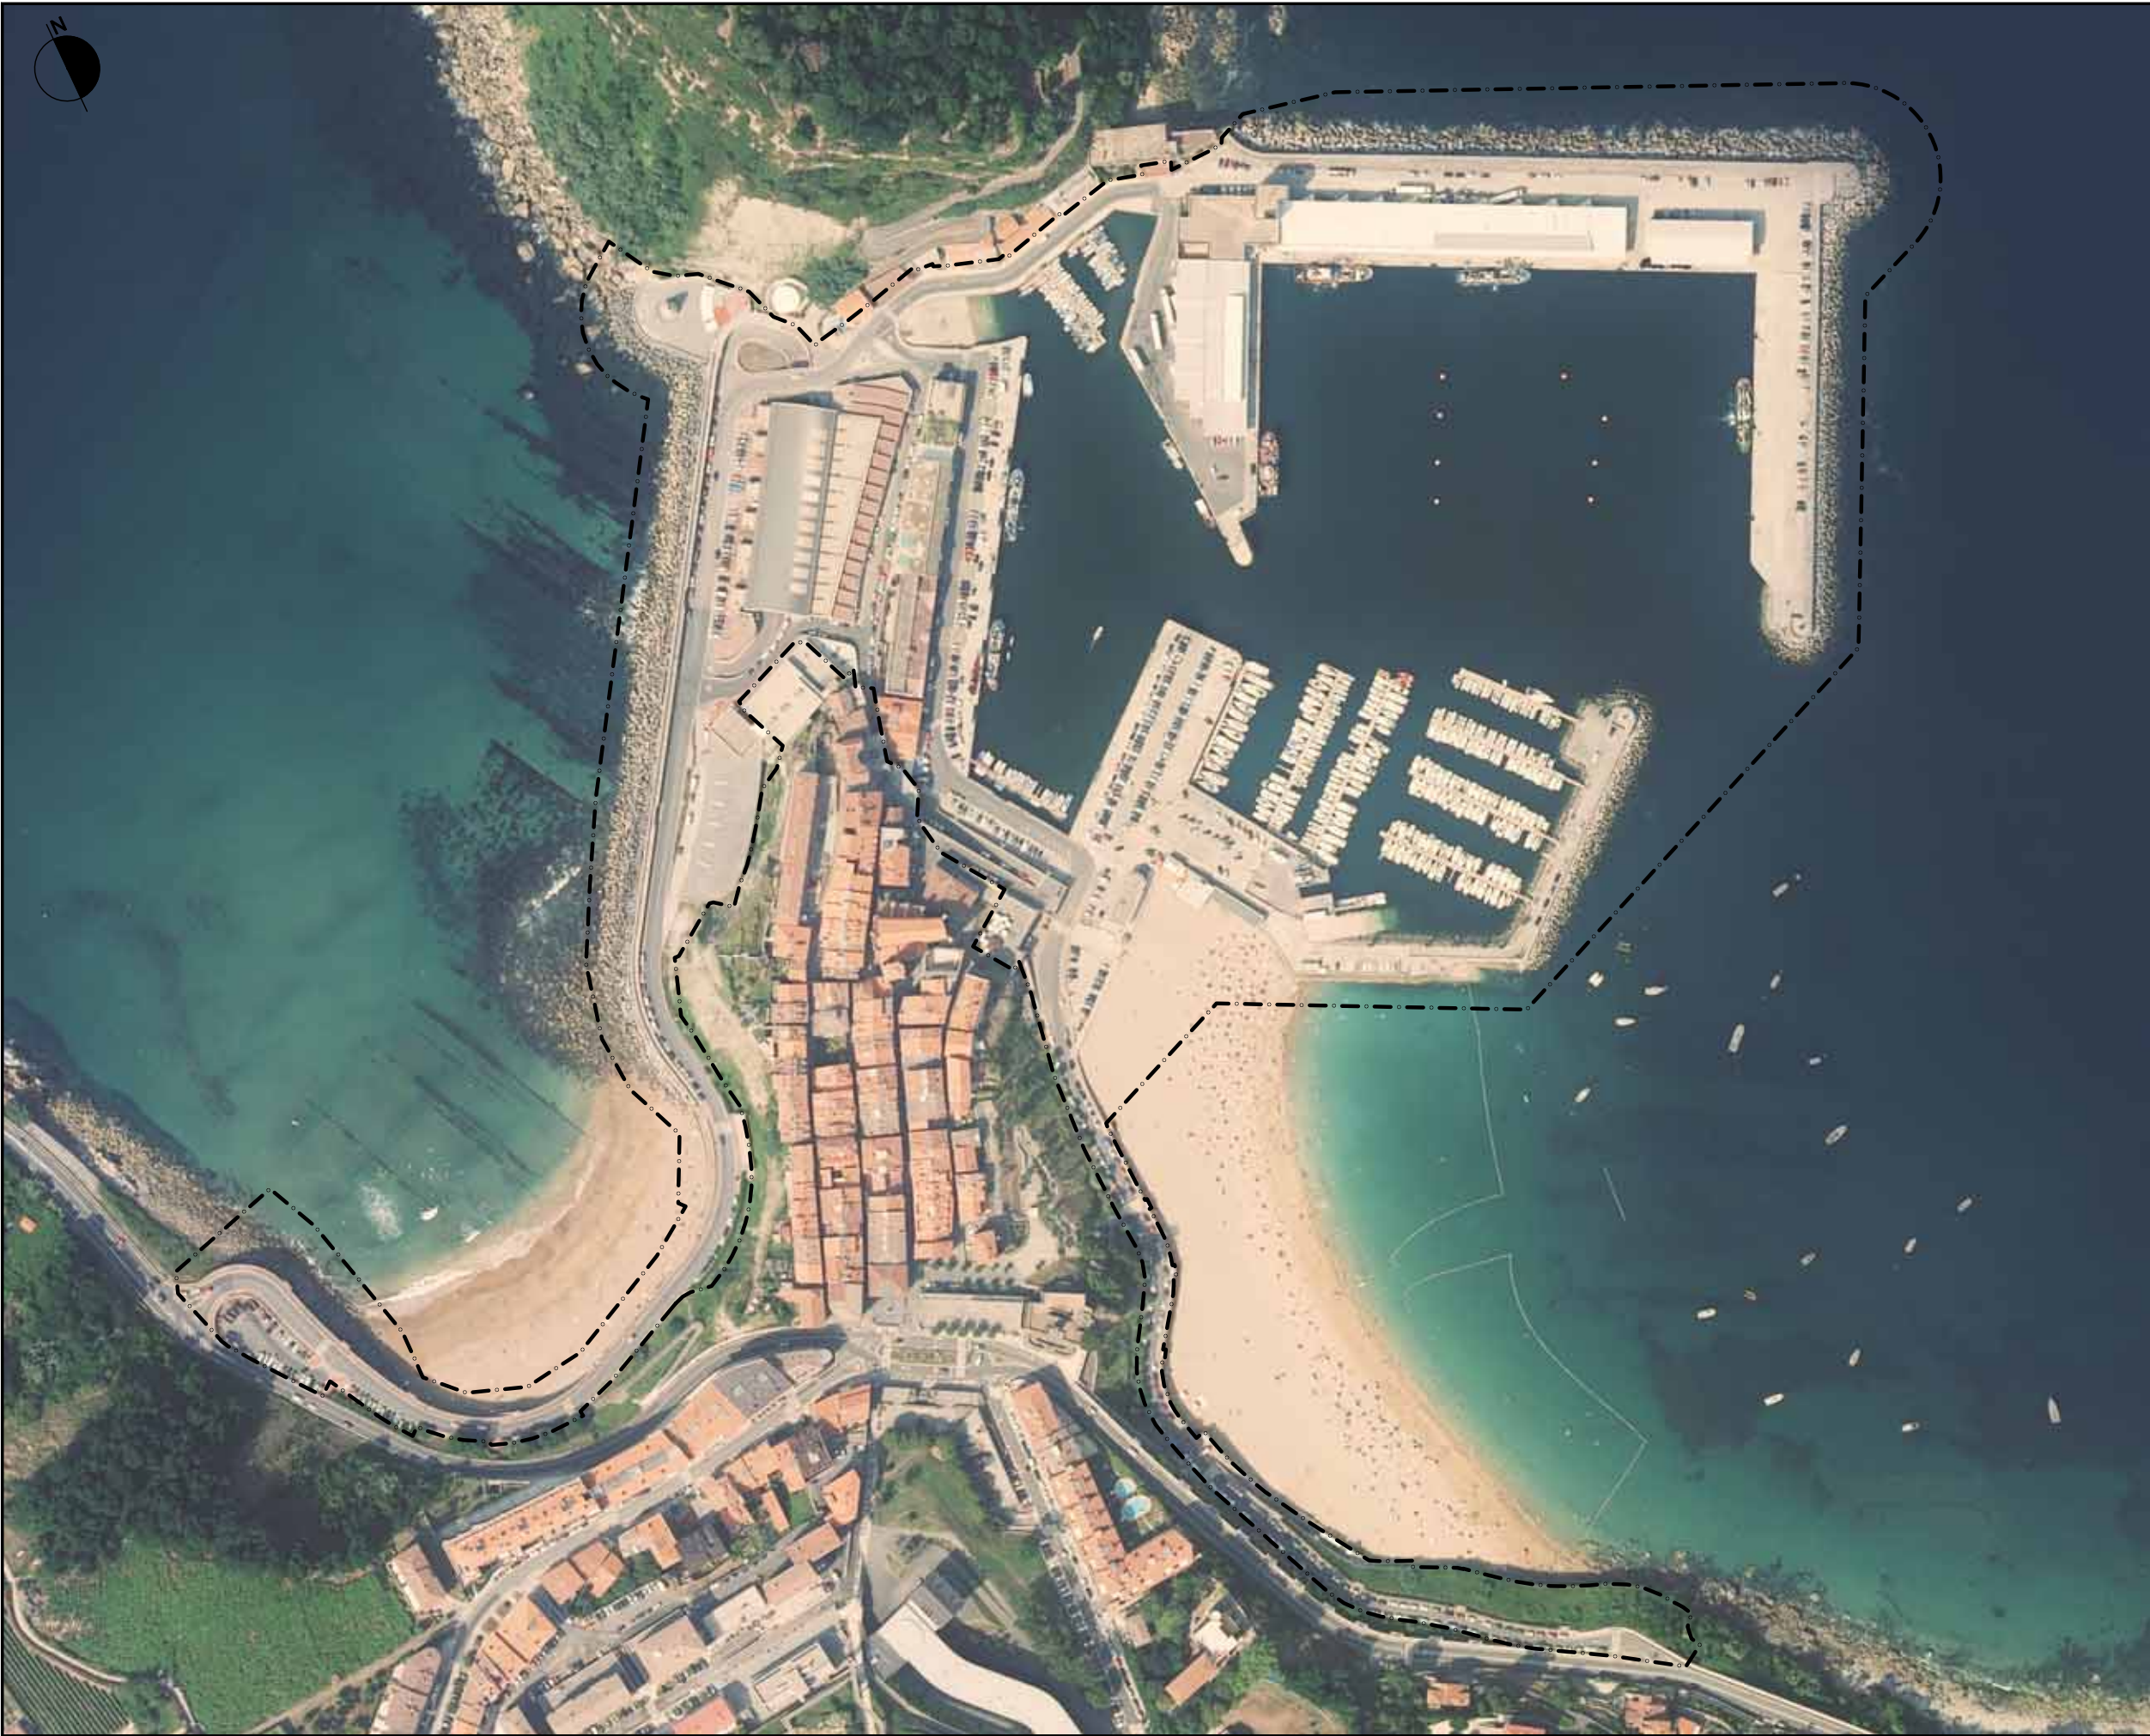


PLAN BEREZIAREN EREMUAREN ETA
PORTU JABARI PUBLIKOAREN MUGAKETA

LIMITE DE AMBITO DEL PLAN ESPECIAL
Y DE DOMINIO PUBLICO PORTUARIO

A	PROYECTO / PRIMERA EMISION	ABRIL 20			
REV.	CLASE DE MODIFICACION	FECHA	NOMBRE	COMP.	OBRA
BERRIKUSPENAK / REVISIONES					
AHOLKULARIA / CONSULTOR			EGILEA AUTOR		
SANTIAGO PEÑALBA, CARMEN SEGUROLA, MIKEL IRIONDO,			Arkitetktoa - Arquitecto Geografoa - Geógrafa Abokatua - Abogado		
SANTIAGO PEÑALBA GARMENDIA Arkitetktoa - Arquitecto Col. Nº 124.370					
AHOLKULARIA ERREFERENTZIA REFERENCIA CONSULTOR			ERREFERENTZIA REFERENCIA		
PLANO-ZK / N. PLANO					1
ORRIA / HOJA					

DILIGENCIA: Para hacer constar que el presente documento corresponde al expediente del Plan Especial de Ordenación del Puerto de Getaria, aprobado inicialmente mediante Orden de 1 de diciembre de 2020, del Consejo de Planificación Territorial, Vivienda y Transportes. EGINBIDEA. Jasota gera dadin dokumentu hau dagokiola Getariako Portuko Antolamenduko Plan Bereziaren espedienteari. Horrek, lurralde Plangintza, Etxebizitza eta Garraioetako sailburuaren 2020ko abenduaren 1eko Aginduarien bidez jaso zuen hasierako onespena.

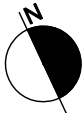

PLAN BEREZIAREN EREMUAREN ETA
PORTU JABARI PUBLIKOAREN MUGAKETA

◦ LIMITE DE AMBITO DEL PLAN ESPECIAL
— Y DE DOMINIO PUBLICO PORTUARIO

ANTROPIKO UNITATEA UNIDAD ANTROPICA

NATURAL UNITATEA. UNIDAD NATURAL.
HONDARTZAK PLAYAS


A	PROYECTO / PRIMERA EMISION	ABRIL 20			
REV.	CLASE DE MODIFICACION	FECHA	NOMBRE	COMP.	OBRA

BERRIKUSPENAK / REVISIONES

AHOLKULARIA / CONSULTOR	EGILEA AUTOR
SANTIAGO PEÑALBA, Arkitektoa - Arquitecto CARMEN SEGUROLA, Geografoa - Geógrafa MIKEL IRIONDO, Abokatua - Abogado	SANTIAGO PEÑALBA GARMENDIA Arkitektoa - Arquitecto Col. Nº 124.370

AHOLKULARIA ERREFERENTZIA REFERENCIA CONSULTOR	ERREFERENTZIA REFERENCIA
---	-----------------------------

DILIGENCIA: Para hacer constar que el presente documento corresponde al expediente del Plan Especial de Ordenación del Puerto de Getaria, aprobado inicialmente mediante Orden de 1 de diciembre de 2020, del Consejo de Planificación Territorial, Vivienda y Transportes. EGINBIDEA. Jasota gera dadin dokumentu hau dagokiola Getariako Portuko Antolamenduko Plan Bereziaren espedienteari. Horrek, Lurralde Plangintza, Etxebizitza eta Garraioetako sailburuaren 2020ko abenduaren 1eko Aginduari bidez jaso zuen hasierako onespina.

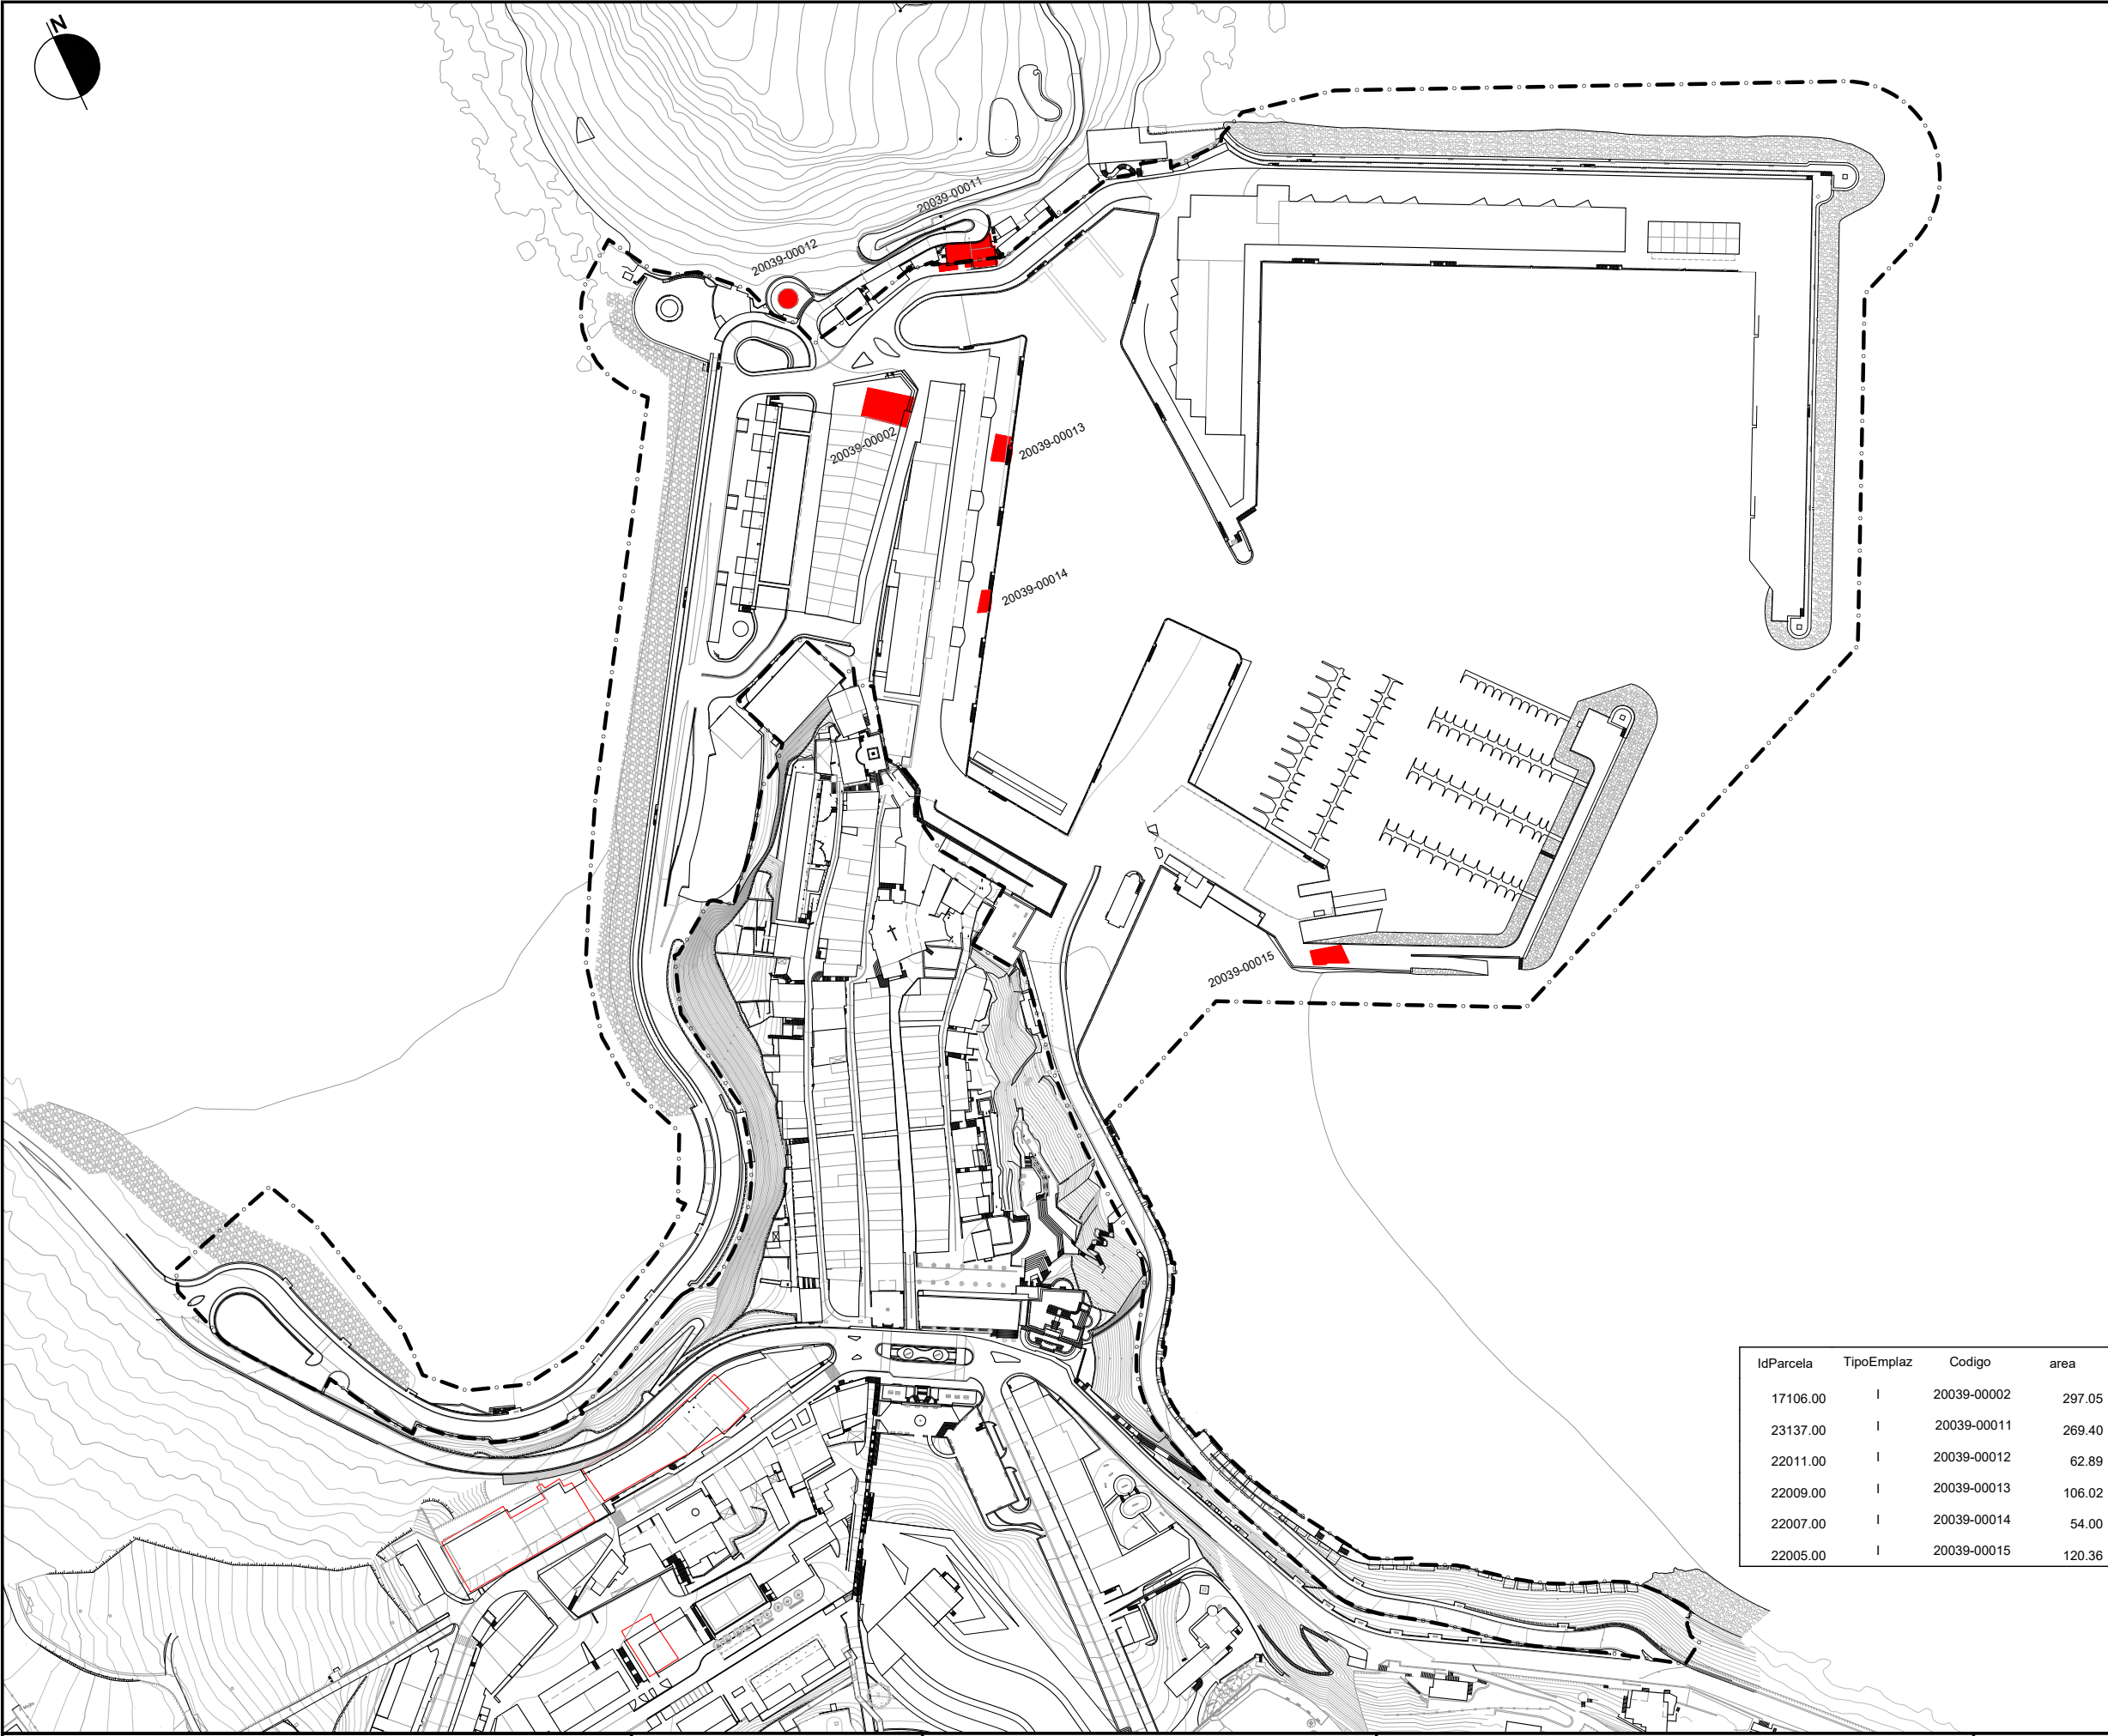

IdParcela	TipoEmplaz	Codigo	area
17106.00	I	20039-00002	297.05
23137.00	I	20039-00011	269.40
22011.00	I	20039-00012	62.89
22009.00	I	20039-00013	106.02
22007.00	I	20039-00014	54.00
22005.00	I	20039-00015	120.36

PLAN BEREZIAREN EREMUAREN ETA PORTU JABARI PUBLIKOAREN MUGAKETA


LIMITE DE AMBITO DEL PLAN ESPECIAL Y DE DOMINIO PUBLICO PORTUARIO

KUTSATUTA EGON DAITEZKEEN LURZORUAK

SUELOS POTENCIALMENTE CONTAMINADOS

A	PROYECTO / PRIMERA EMISION	ABRIL 20			
REV.	CLASE DE MODIFICACION	FECHA	NOMBRE	COMP.	OBRA
BERRIKUSPENAK / REVISIONES					
AHOLKULARIA / CONSULTOR			EGILEA / AUTOR		
SANTIAGO PEÑALBA, Carmen Seguro, Mikel Iriondo			SANTIAGO PEÑALBA GARMENDIA		
Arkitettoa - Arquitecto, Geografoa - Geografa, Abokatua - Abogado			Arkitetkoa - Arquitecto, Col. Nº 124.370		
AHOLKULARIA ERREFERENTZIA / REFERENCIA CONSULTOR			ERREFERENTZIA / REFERENCIA		

DILIGENCIA: Para hacer constar que el presente documento corresponde al expediente del Plan Especial de Ordenación del Puerto de Getaria, aprobado inicialmente mediante Orden de 1 de diciembre de 2020, del Consejo de Planificación Territorial, Vivienda y Transportes. EGINBIDEA. Jasota gera dadin dokumentu hau dagokiola Getariako Portuko Antolamenduko Plan Bereziaren espedienteari. Horrek, Lurralde Plangintza, Etxebizitza eta Garraioetako sailburuaren 2020ko abenduaren 1eko Aginduari bidez jaso zuen hasierako onespena.

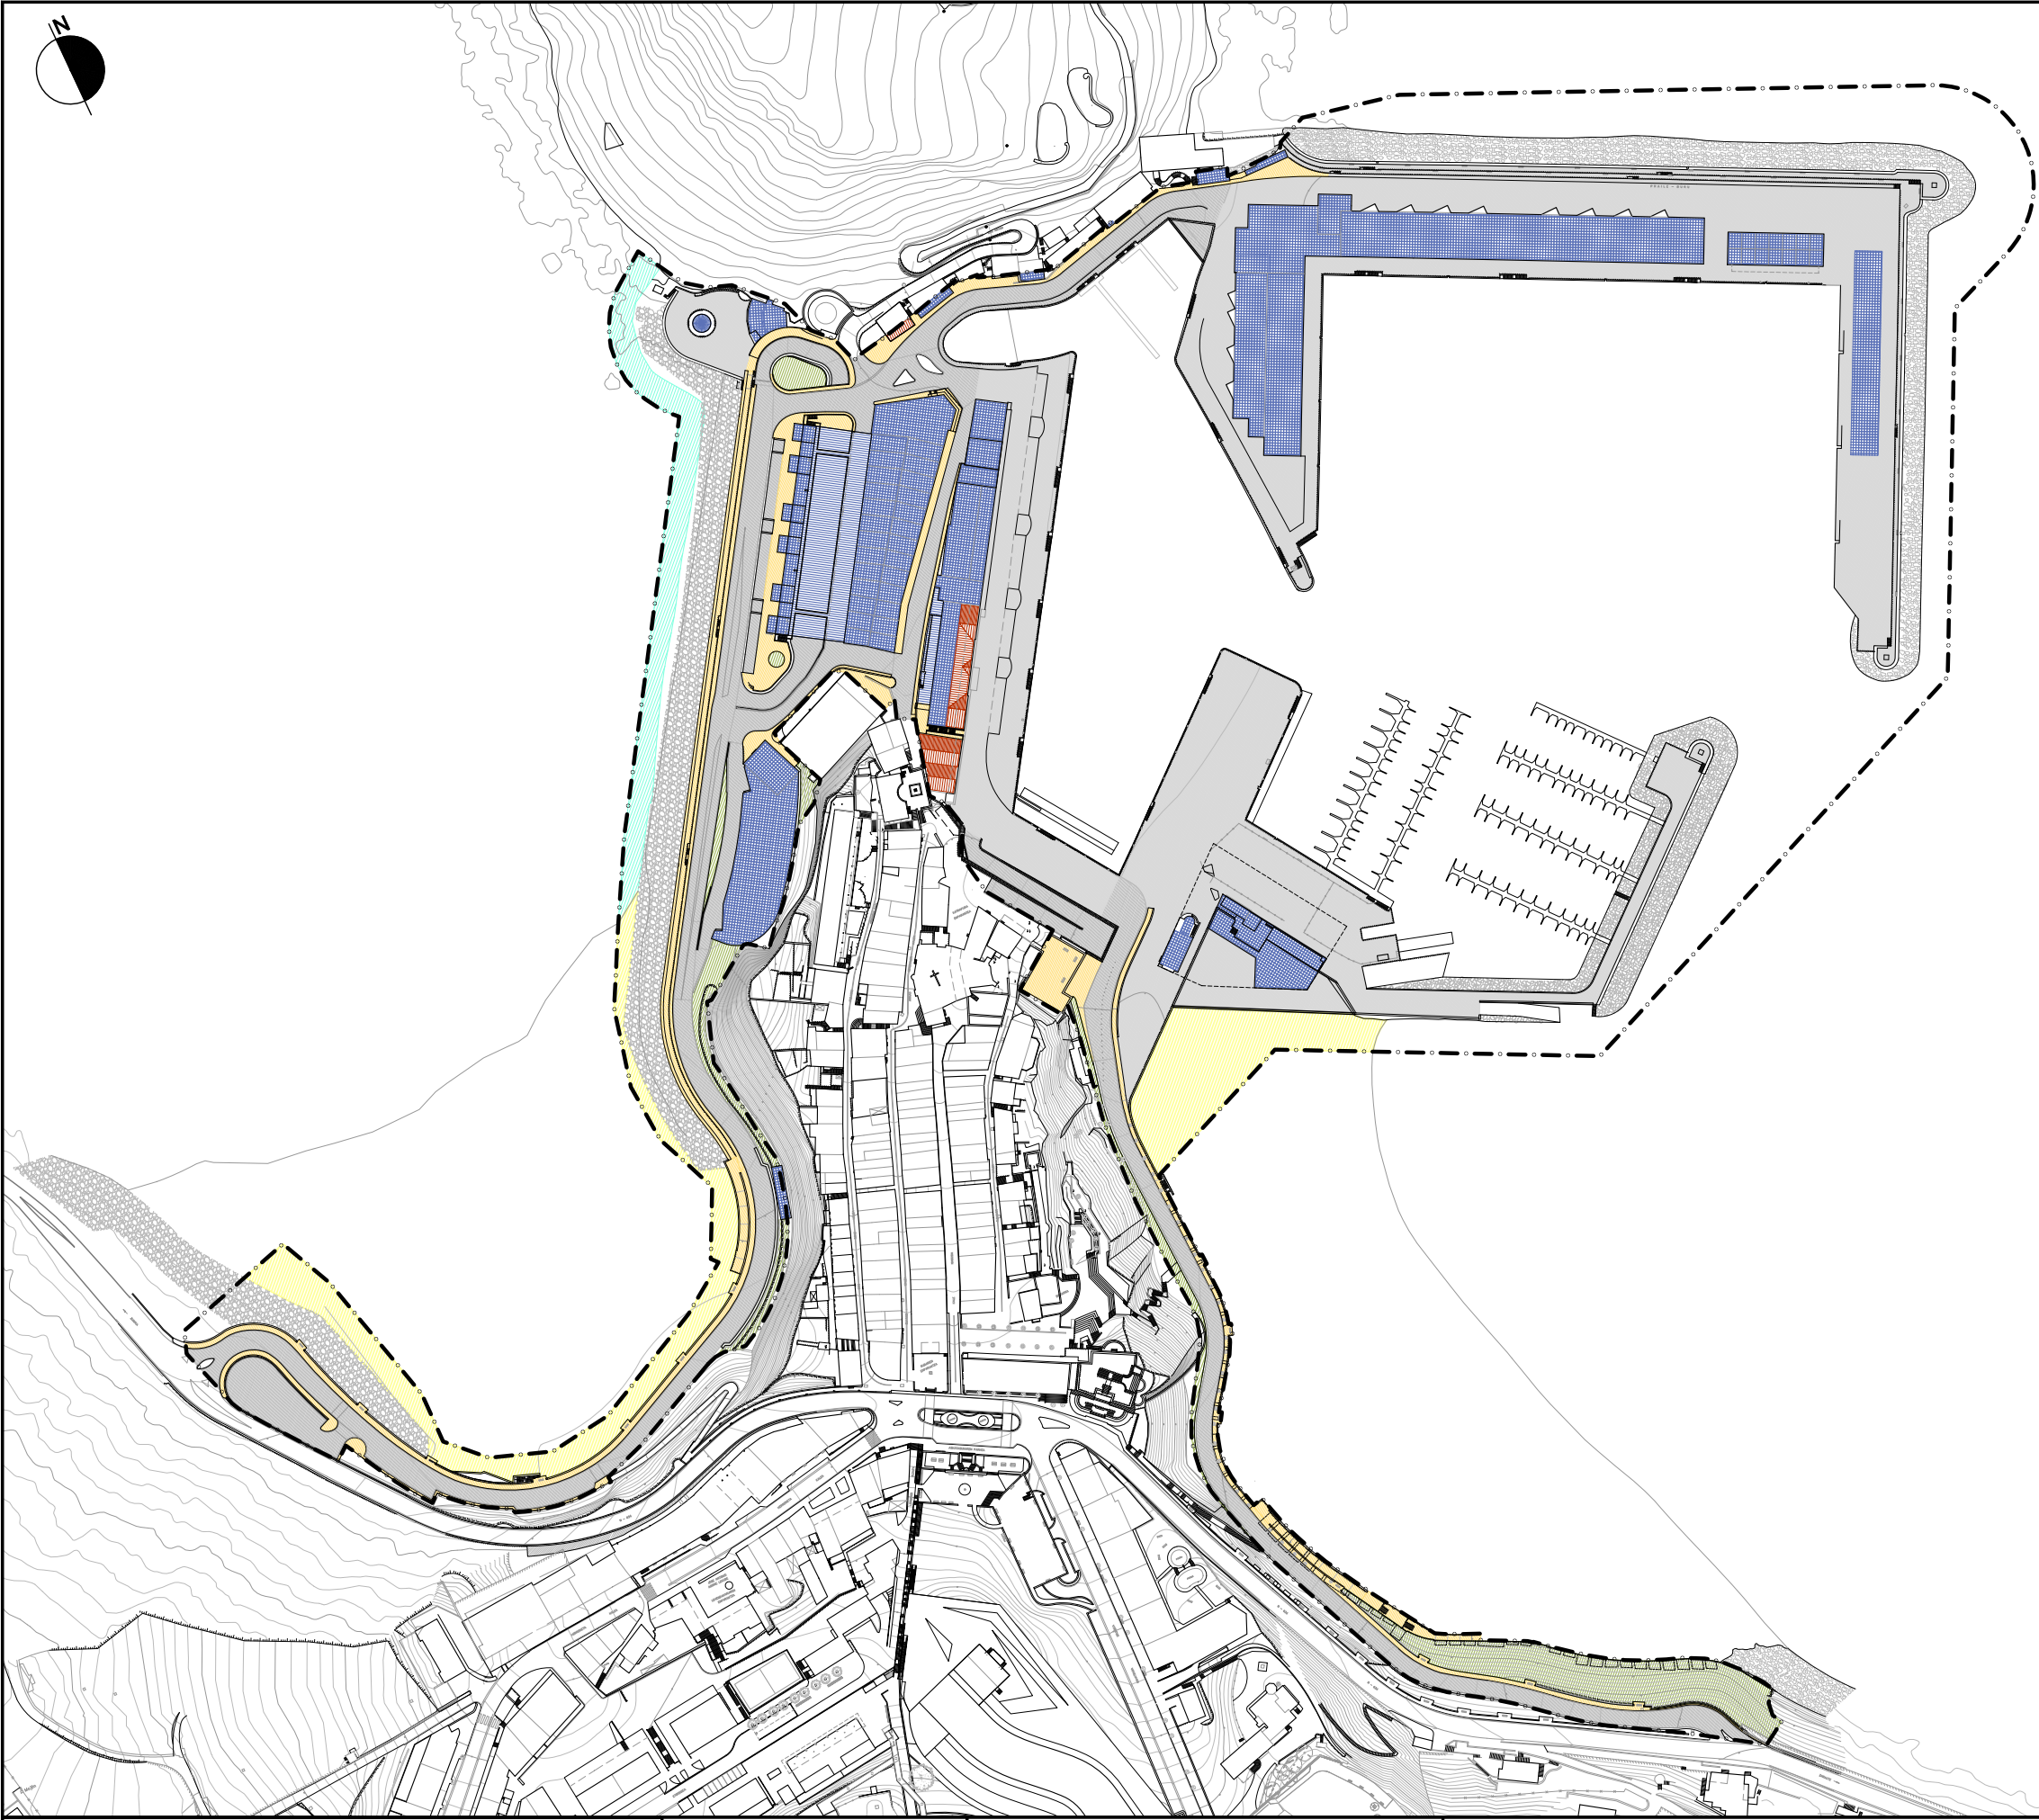

PLAN BEREZIAREN EREMUAREN ETA PORTU JABARI PUBLIKOAREN MUGAKETA

LIMITE DE AMBITO DEL PLAN ESPECIAL Y DE DOMINIO PUBLICO PORTUARIO

A	PROYECTO / PRIMERA EMISION	ABRIL 20			
REV.	CLASE DE MODIFICACION	FECHA	NOMBRE	COMP.	OBRA

BERRIKUSPENAK / REVISIONES

AHOLKULARIA / CONSULTOR	EGILEA AUTOR
SANTIAGO PEÑALBA, Arkitektoa - Arquitecto CARMEN SEGUROLA, Geografoa - Geógrafa MIKEL IRIONDO, Abokatua - Abogado	SANTIAGO PEÑALBA GARMENDIA Arkitektoa - Arquitecto Col. Nº 124.370

AHOLKULARIA ERREFERENTZIA REFERENCIA CONSULTOR	ERREFERENTZIA REFERENCIA
---	-----------------------------