

DILIGENCIA: Para hacer constar que el presente documento corresponde a la 2ª aprobación inicial del expediente de 3ª Modificación del Plan Especial de Ordenación del Puerto de Bermeo, llevada a cabo mediante Orden de 13 de diciembre de 2022, del Consejo de Planificación Territorial, Vivienda y Transportes.  
 EGINBIDEA: Jasota gera dadin dokumentu hau dagokiola Bermeoko Portua Antolatzeko Plan Berezien 3. aldaketaren espedientearen hasierako 2. onepenari. Aldaketa hori Lurralde Plangintza, Etxebizitza eta Garraioetako sailburuaren 2022ko abenduaren 13ko Aginduren bidez egin zen.


LEGENDA

- UDAL- MUGARTEA (BFaren kartografiaren arabera, 2012ko maiatza)
- LÍMITE DE TÉRMINO MUNICIPAL (según cartografía de la D.F.B. Mayo 2012.)
- PORTUKO PLAN BEREZIKO ESPARRUA
- ÁMBITO DE PLAN ESPECIAL PORTUARIO
- HIRIGUNE HISTORIKOAREN MUGAPENA
- DELIMITACIÓN DEL CASCO HISTÓRICO

BIDE SAREA

- PROPOSATURKO BIDEA
- VIAL PROYECTADO
- PROPOSATURKO ZUBI MUGIKORRA
- PUENTE MOVIL PROYECTADO

BOKALEKO ZUBIA

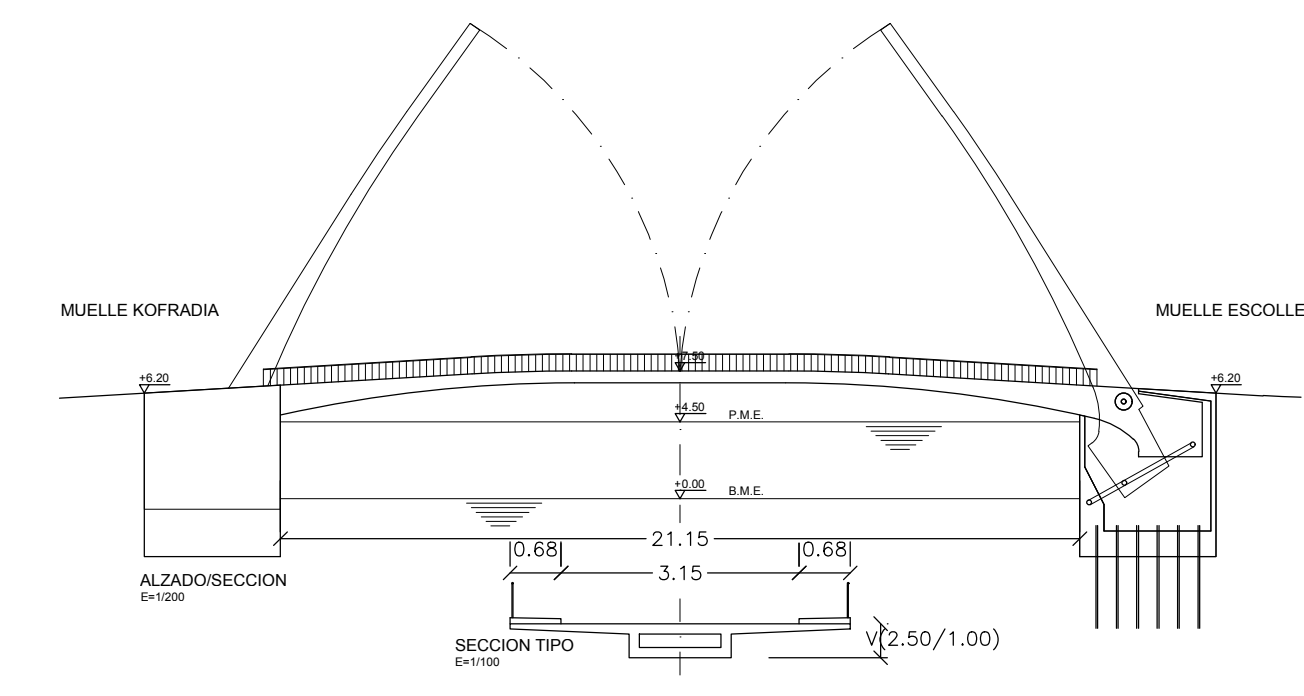

\* 2011KO ABLUZTUKO BERMEOKO PORTUA-ANTOLAKETA PLAN BEREZIAREN ALDAKETAREN ARABERAKO KROKISA  
 \* CROQUIS SEGUN LA MODIFICACION DEL PLAN ESPECIAL DE ORDENACION DEL PUERTO DE BERMEO DE AGOSTO DE 2001

ITSASERTZ LEGEAREN MUGAKETAK

- ITSAS BAZTERRAREN BARNEKO MUGA
- LÍNEA INTERIOR DE LA RIBERA DE MAR
- ITSAS-LUR EREMU PUBLIKOAREN MUGAKETA
- DESLINDE DEL DOMINIO PÚBLICO MARÍTIMO-TERRESTRE
- SABES ZONTSASUN OLAEAREN BARNEKO MUGA
- LÍMITE INTERIOR DE LA ZONA DE SERVIDUMBRE DE PROTECCIÓN

**EUSKO JAURLARITZA** **GOBIERNO VASCO**  
 INGURUMEN ETA LURRALDE POLITIKA SAILA DEPARTAMENTO DE MEDIO AMBIENTE Y POLÍTICA TERRITORIAL  
 GARRAIO AZPIGEGITUREN ZUZENDARITZA DIRECCION DE INFRAESTRUCTURAS DEL TRANSPORTE

**BERMEOKO PORTU ANTOLAMENDU PLAN BEREZIAREN HIRUGARREN ALDAKETA**  
**TERCERA MODIFICACION DEL PLAN ESPECIAL DE ORDENACION DEL PUERTO DE BERMEO**

**HASIERAKO ONARPENA, 2021** **APROBACIÓN INICIAL, 2021**  
 INFORMAZIOA • INFORMACIÓN

BIDE SAREA ARRASPENAK ETA LERROSTAPENAK **I-6** RED VIARIA ALINEACIONES Y RASANTES  
 P.B. REN BIGARREN ERALDAKETA KO P.6 PLANEA PLANO P.6 DE LA SEGUNDA MODIFICACION DEL P.E.  
 escala 1 / 2000 eskala