

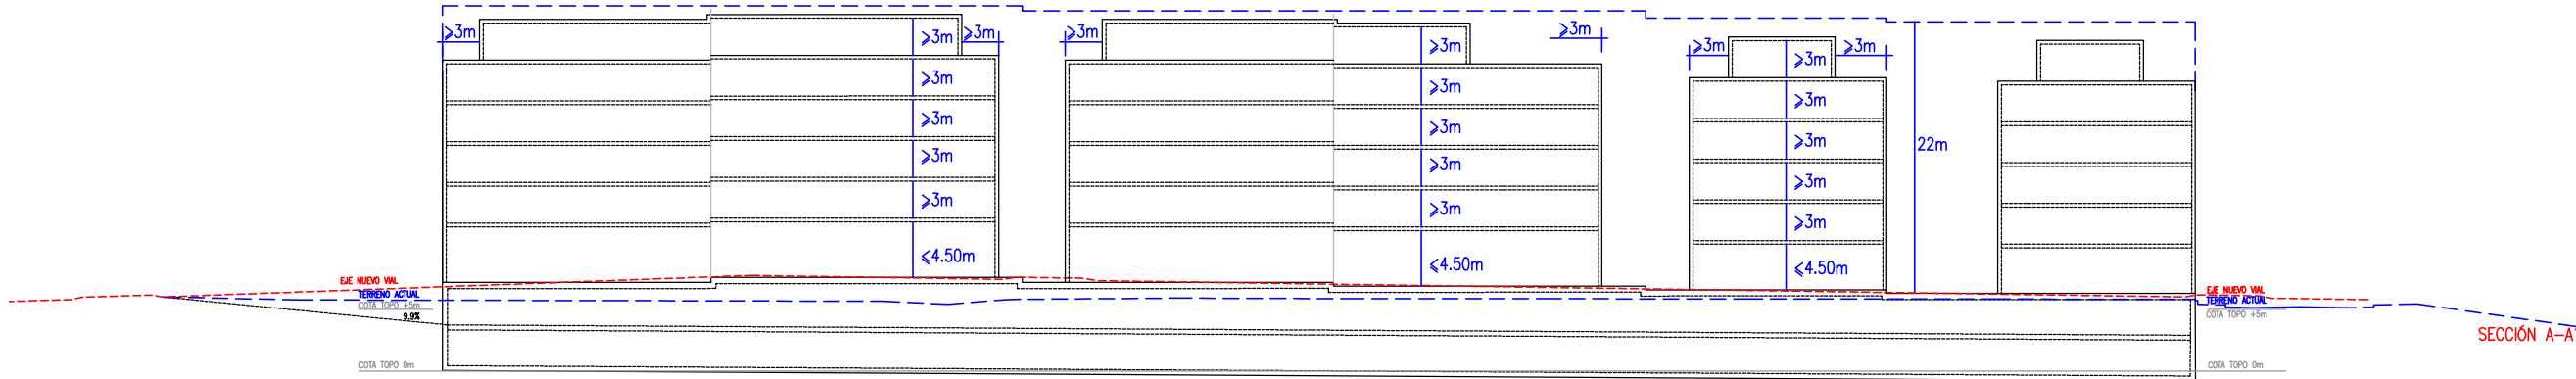


E 1:600

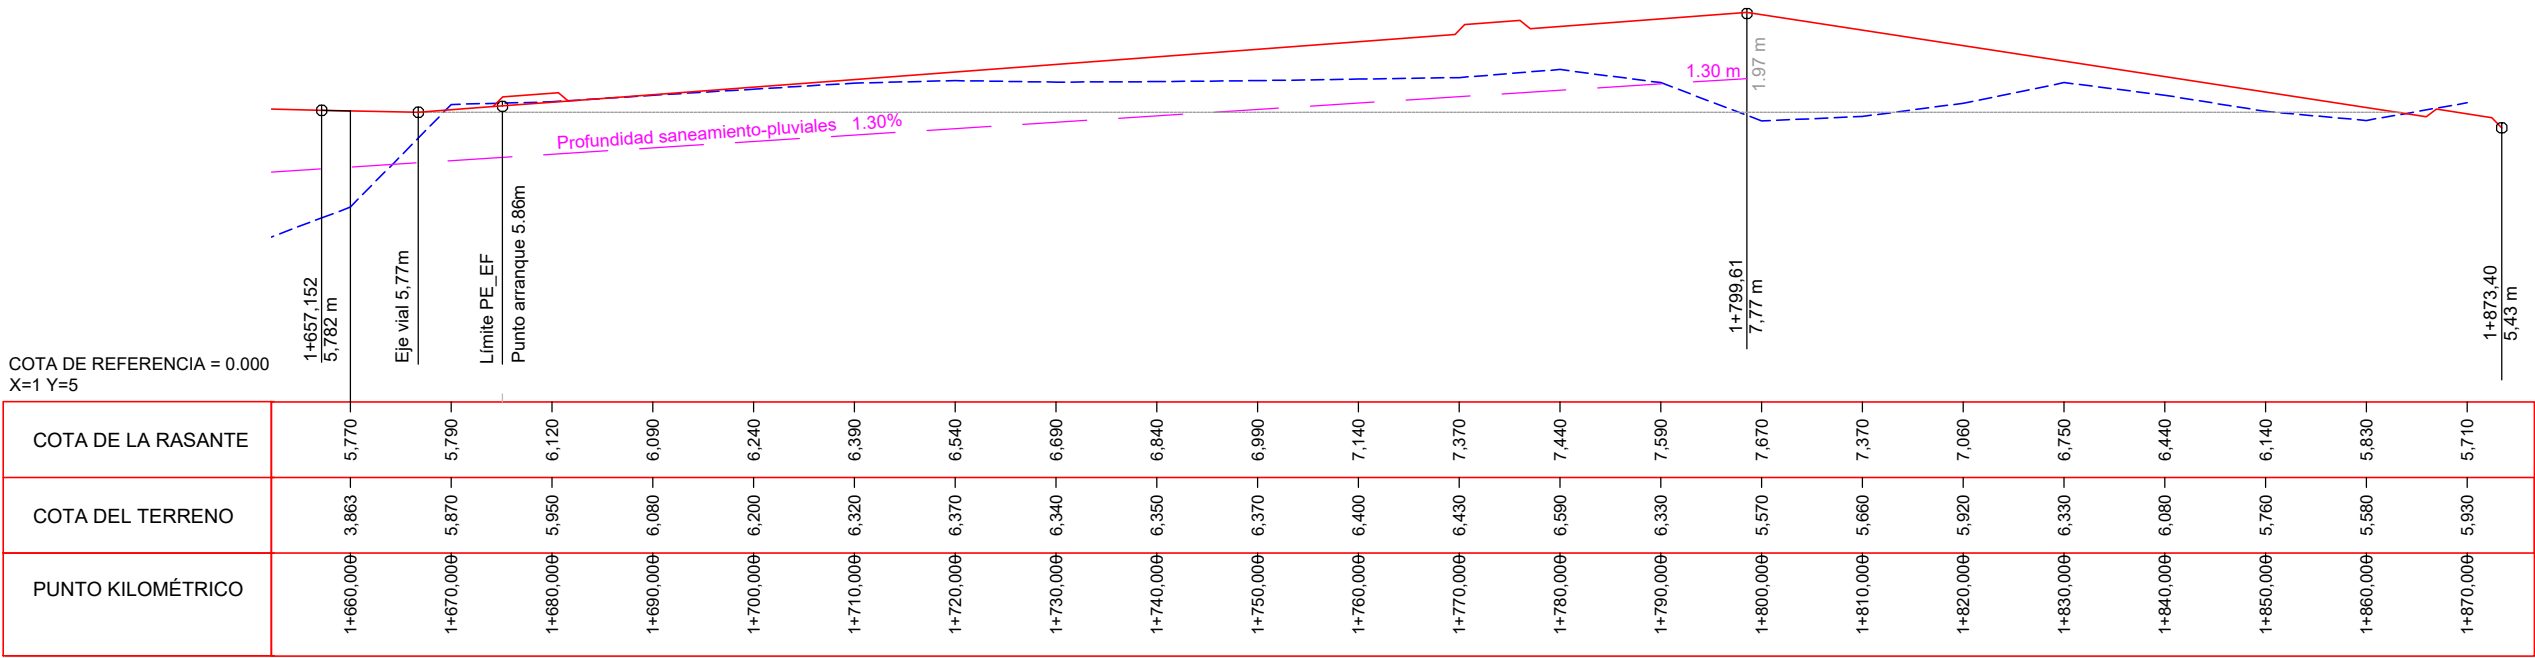

E 1:600

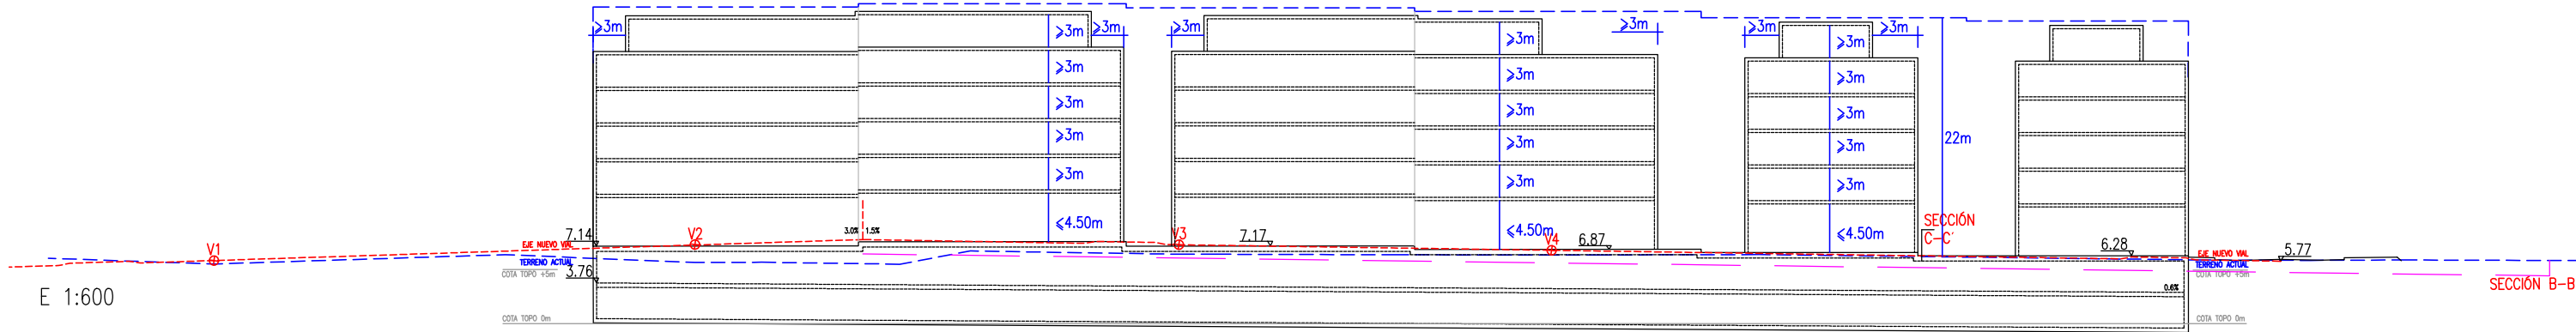

E 1:750

TÍTULO DEL PROYECTO: PLAN ESPECIAL DE ORDENACION URBANA AREA INDUSTRIAL Y TERCIARIA EUSKALFORGING 02, PEOU_AIT_EF02 U.E. SESTAO BAI, AREA DE REPARTO 19 "NAVAL" DEL P.G.O.U. DE SESTAO.

ESCALA: Varias

REV.

EQUIPO TÉCNICO REDACTOR



JAVIER. A. MUÑOZ - ARQUITECTO

PROMOTOR



DESIGNACIÓN DEL PLANO:

PERFILES Y SECCIONES 2

A-3

Nº PLANO:

0 - 05.2

Julio 2020

FECHA