


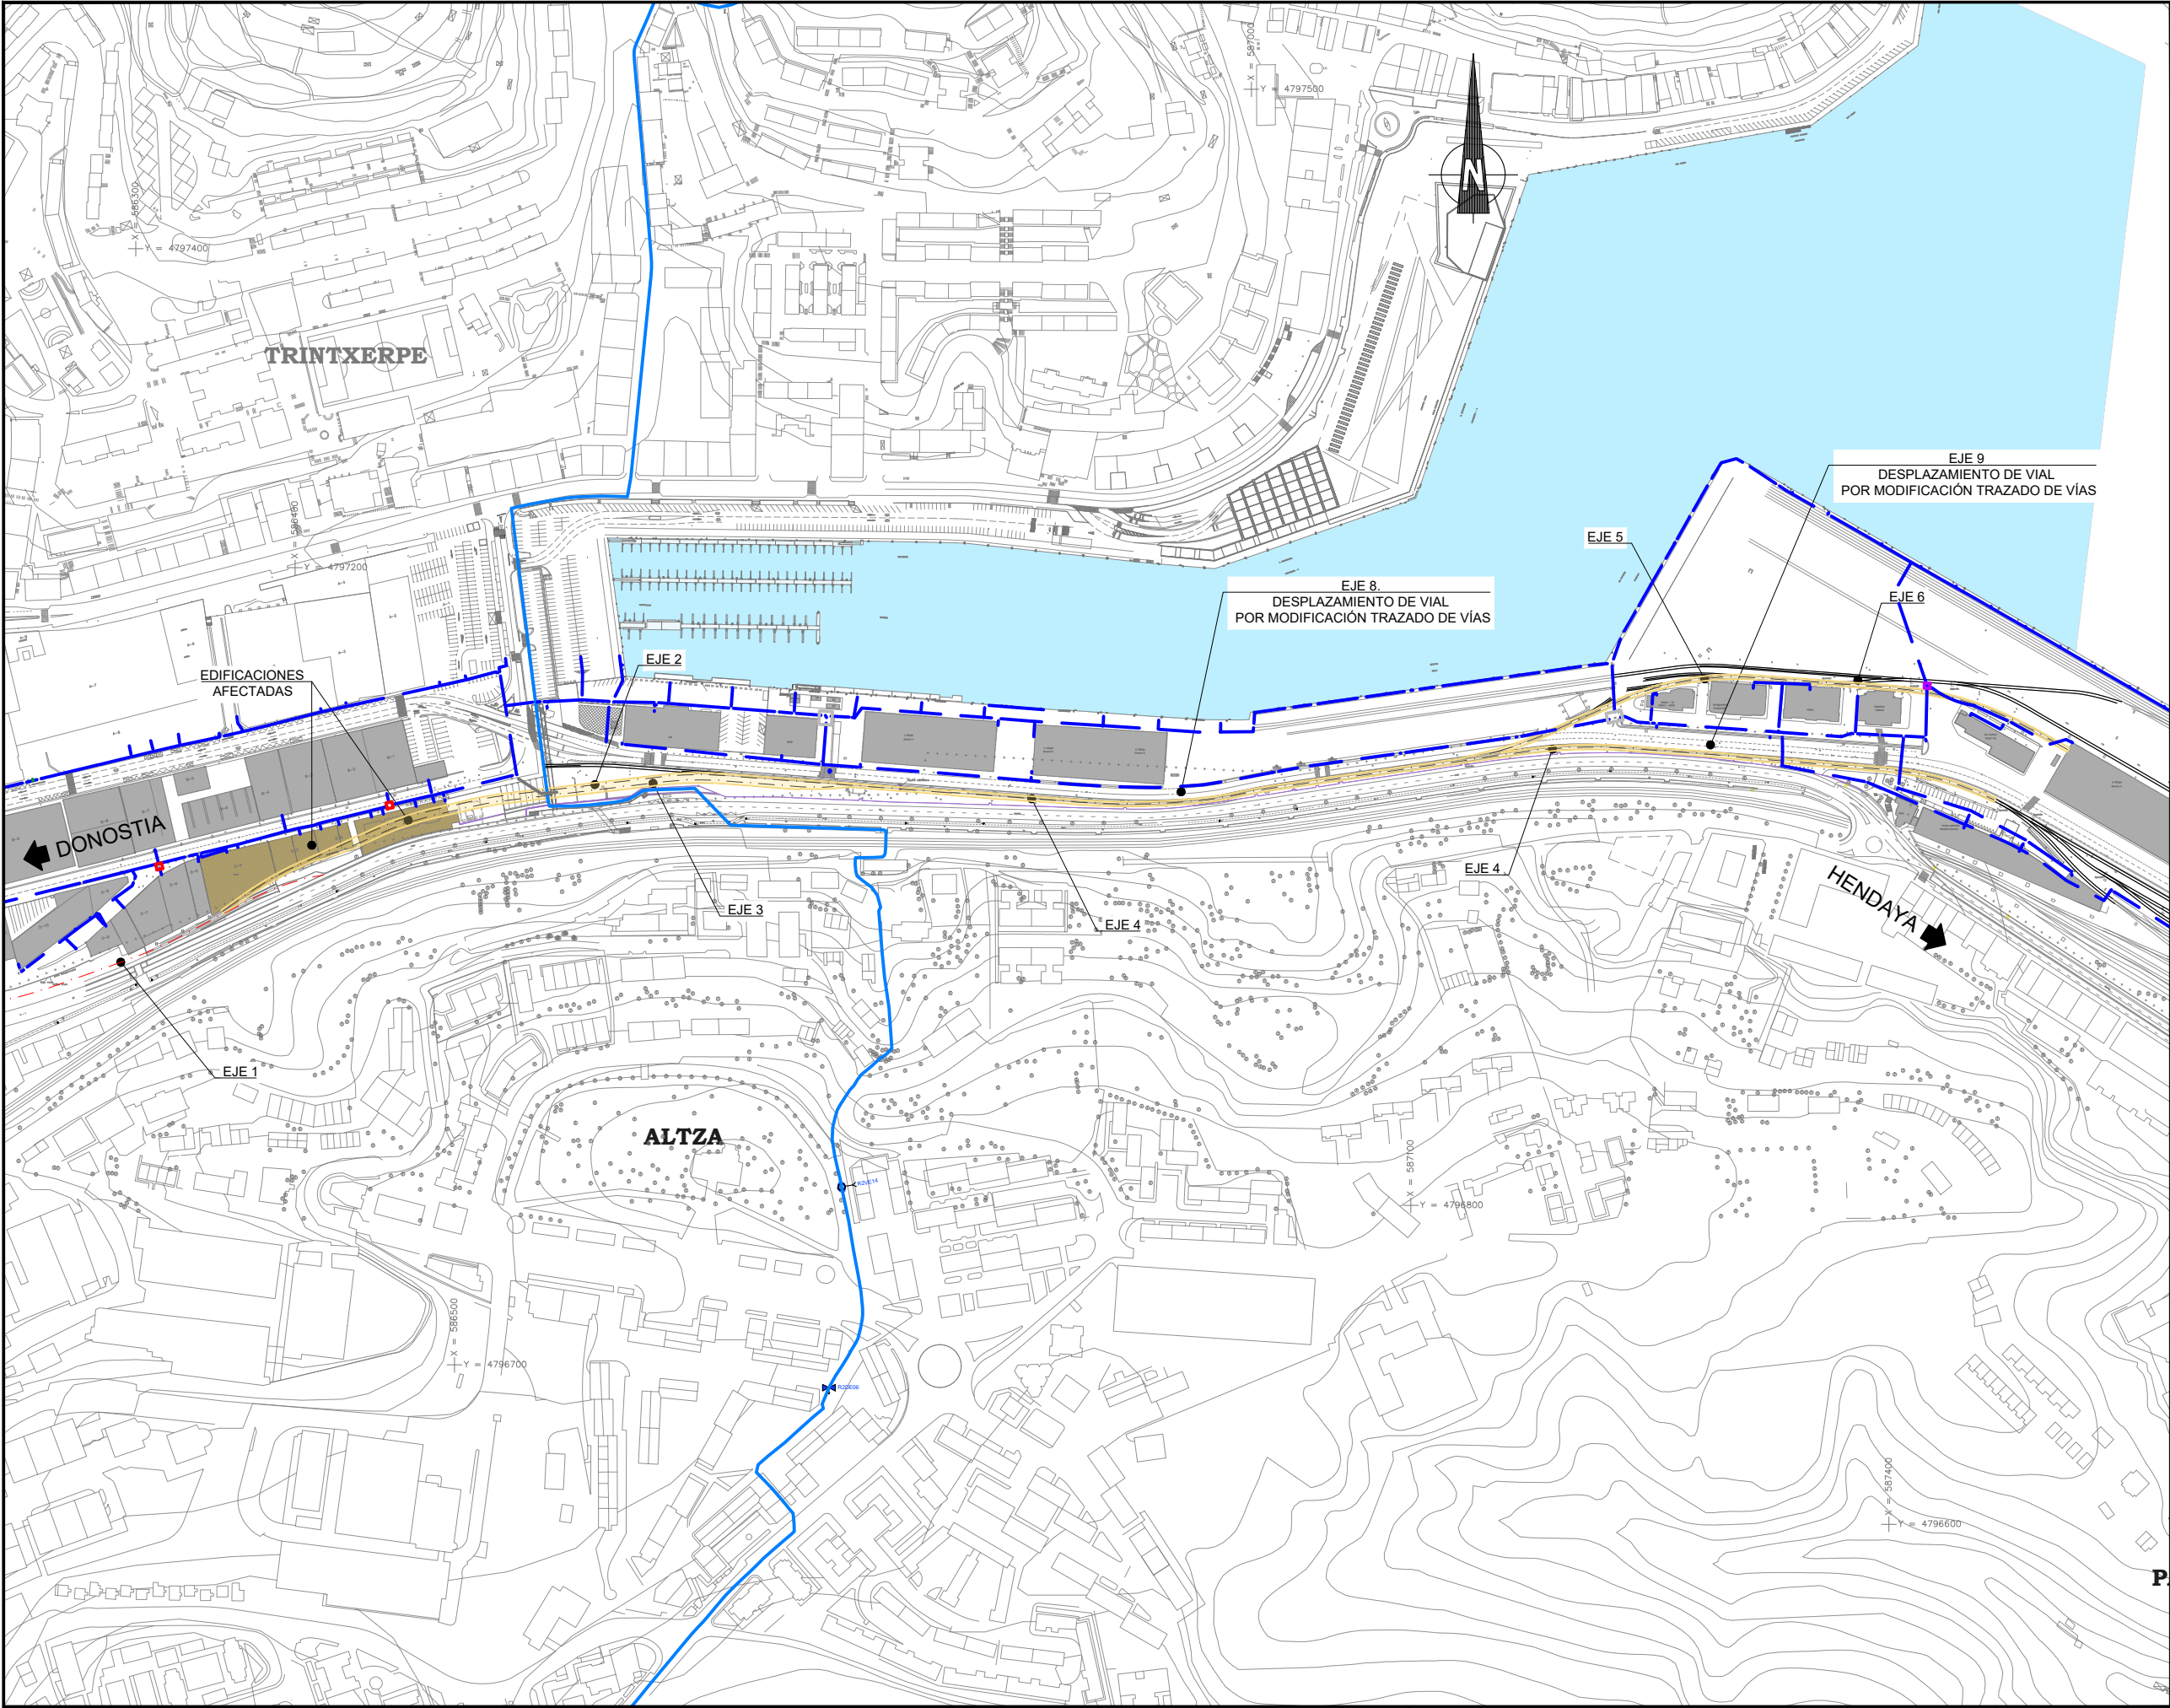



OHARRAK :

NOTAS :

SSAA EXISTENTES ABASTECIMIENTO


- TUBERÍA DE ABASTECIMIENTO. RAMAL II
- TUBERÍA DE ABASTECIMIENTO. Ø
- TUBERÍA FUERA DE USO
- CONTADOR
- ARQUETA GALERÍA

A	PRIMERA EMISION	FEBRERO 23	ESTEYCO	ETS	
REV.	CLASE DE MODIFICACION	FECHA	NOMBRE	COMP.	OBRA
BERRIKUSPENAK / REVISIONES					
AHOLKULARIA / CONSULTOR			INGENIARI EGILEA INGENIERO AUTOR		
P. ESTEYCO			DANIEL RODRÍGUEZ ARANDA ICCP Nº de Colegiado 17873		
AHOLKULARIAREN ERREFERENTZIA REFERENCIA CONSULTOR			ERREFERENTZIA REFERENCIA		
2-APP-23-083-A					
PLANOAREN IZENBURUA TITULO DEL PLANO					
SERVICIOS AFECTADOS LOCALIZACIÓN DE SERVICIOS RED DE ABASTECIMIENTO ERAGINDAKO ZERBITZUAK ZERBITZUEN KOKAPEN PLANOA. HORNIKUNTZA SAREA					
PLANO ZK. / N. PLANO 2.12.1.1					
ORRIA / HOJA 0 Sigue 1					

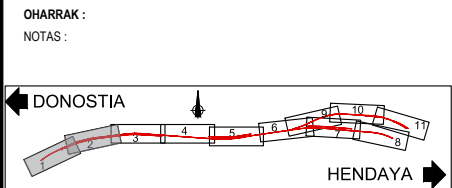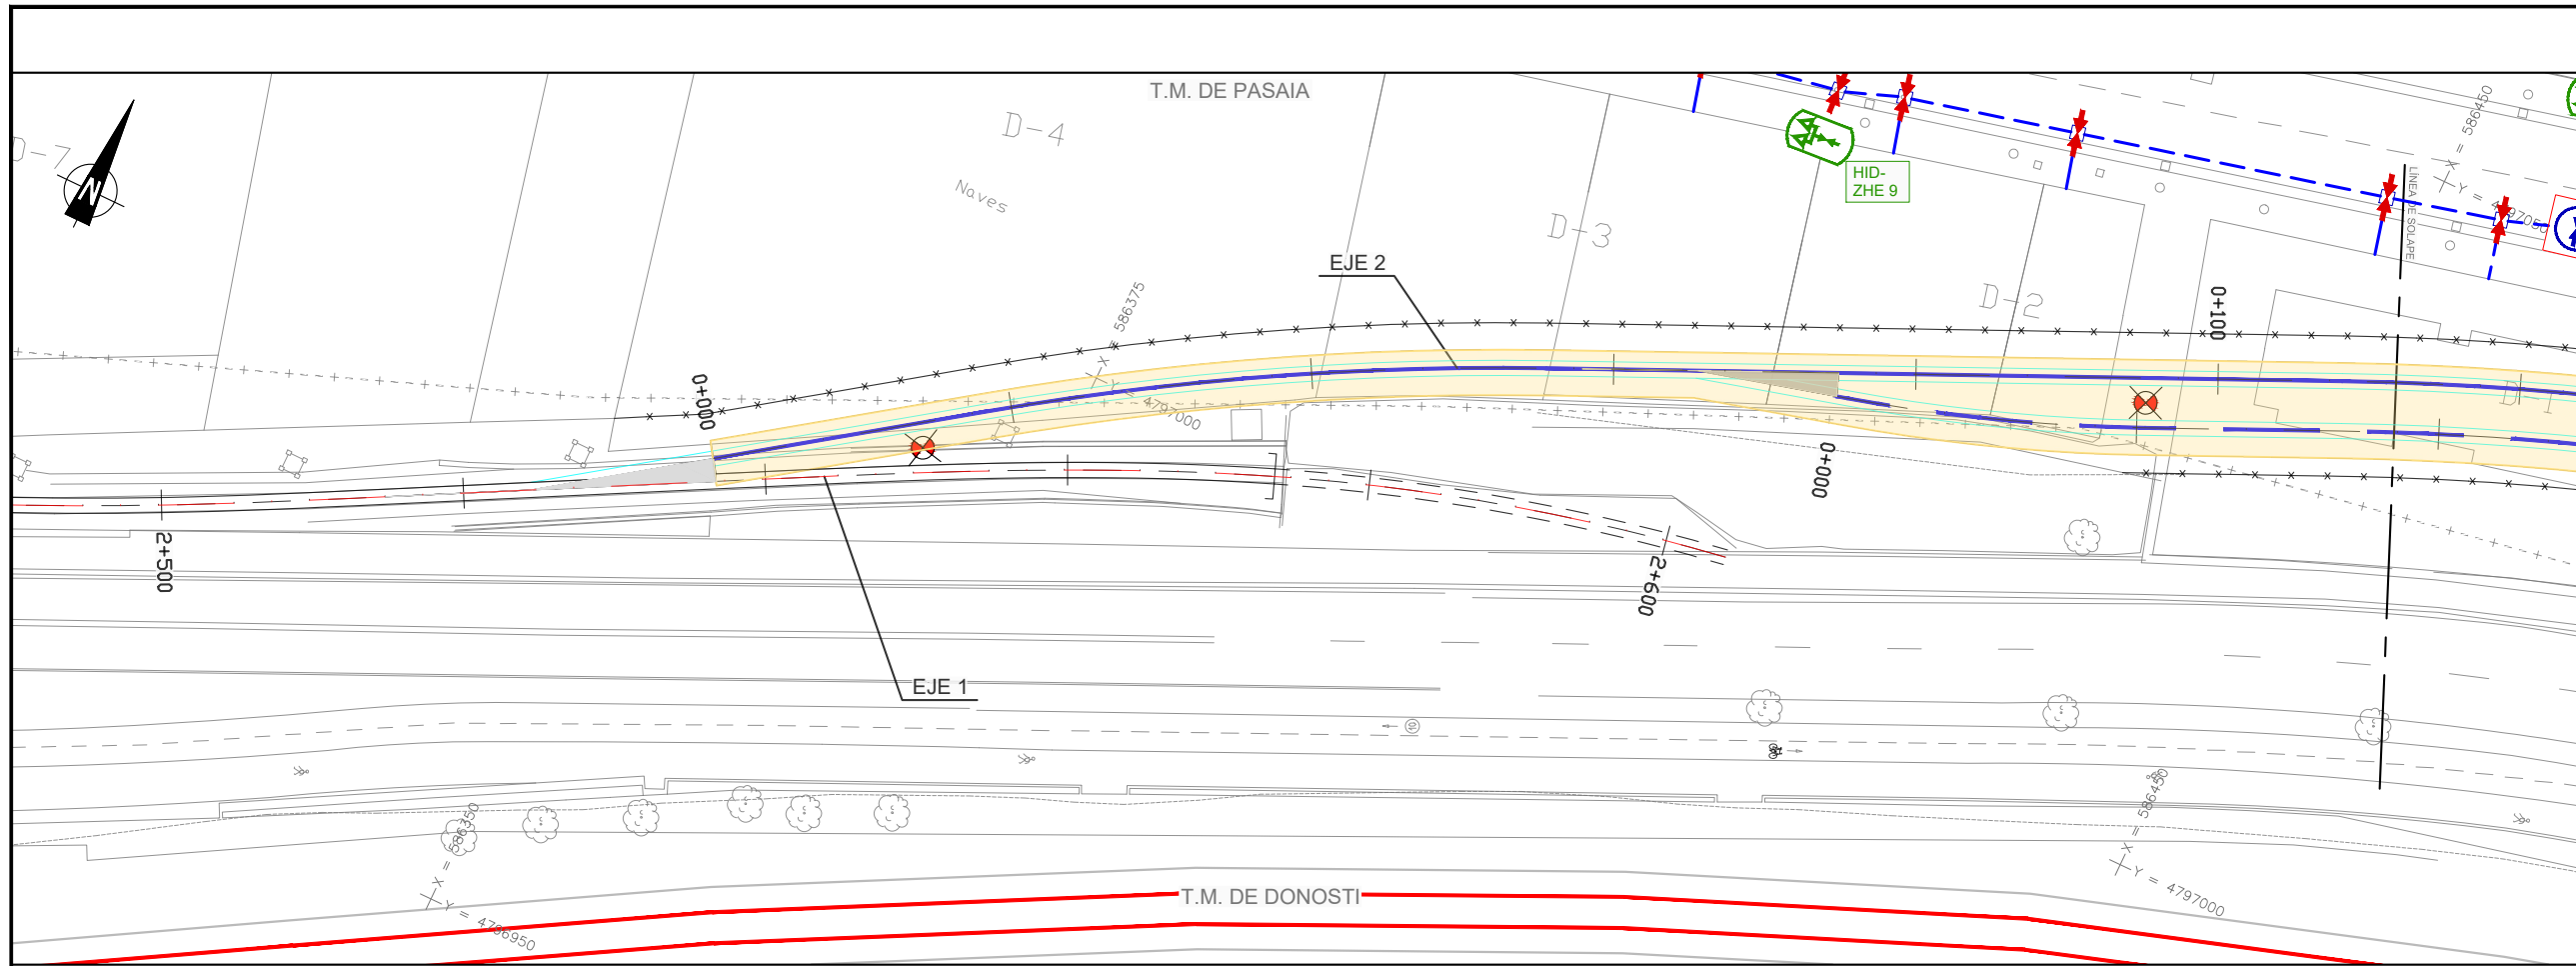

SSAA EXISTENTES ABASTECIMIENTO

- TUBERÍA DE ABASTECIMIENTO. RAMAL II
- TUBERÍA DE RIEGO. Ø63MM
- TUBERÍA DE RIEGO. Ø40MM
- TUBERÍA DE ABASTECIMIENTO. Ø
- TUBERÍA FUERA DE USO
- EXCAVACIÓN
- ASPERSOR PGP
- ASPERSOR PGJ
- ✂ ACOMETIDA 3x3
- ⊕ LLAVE DE CORTE
- ⊕ CONTADOR
- ⊕ DESAGÜE. RAMAL II
- ⊕ TOMA INTERNACIONAL
- ⊕ HIDRANTE
- ⊕ BOCA DE RIEGO
- ARQUETA GALERÍA

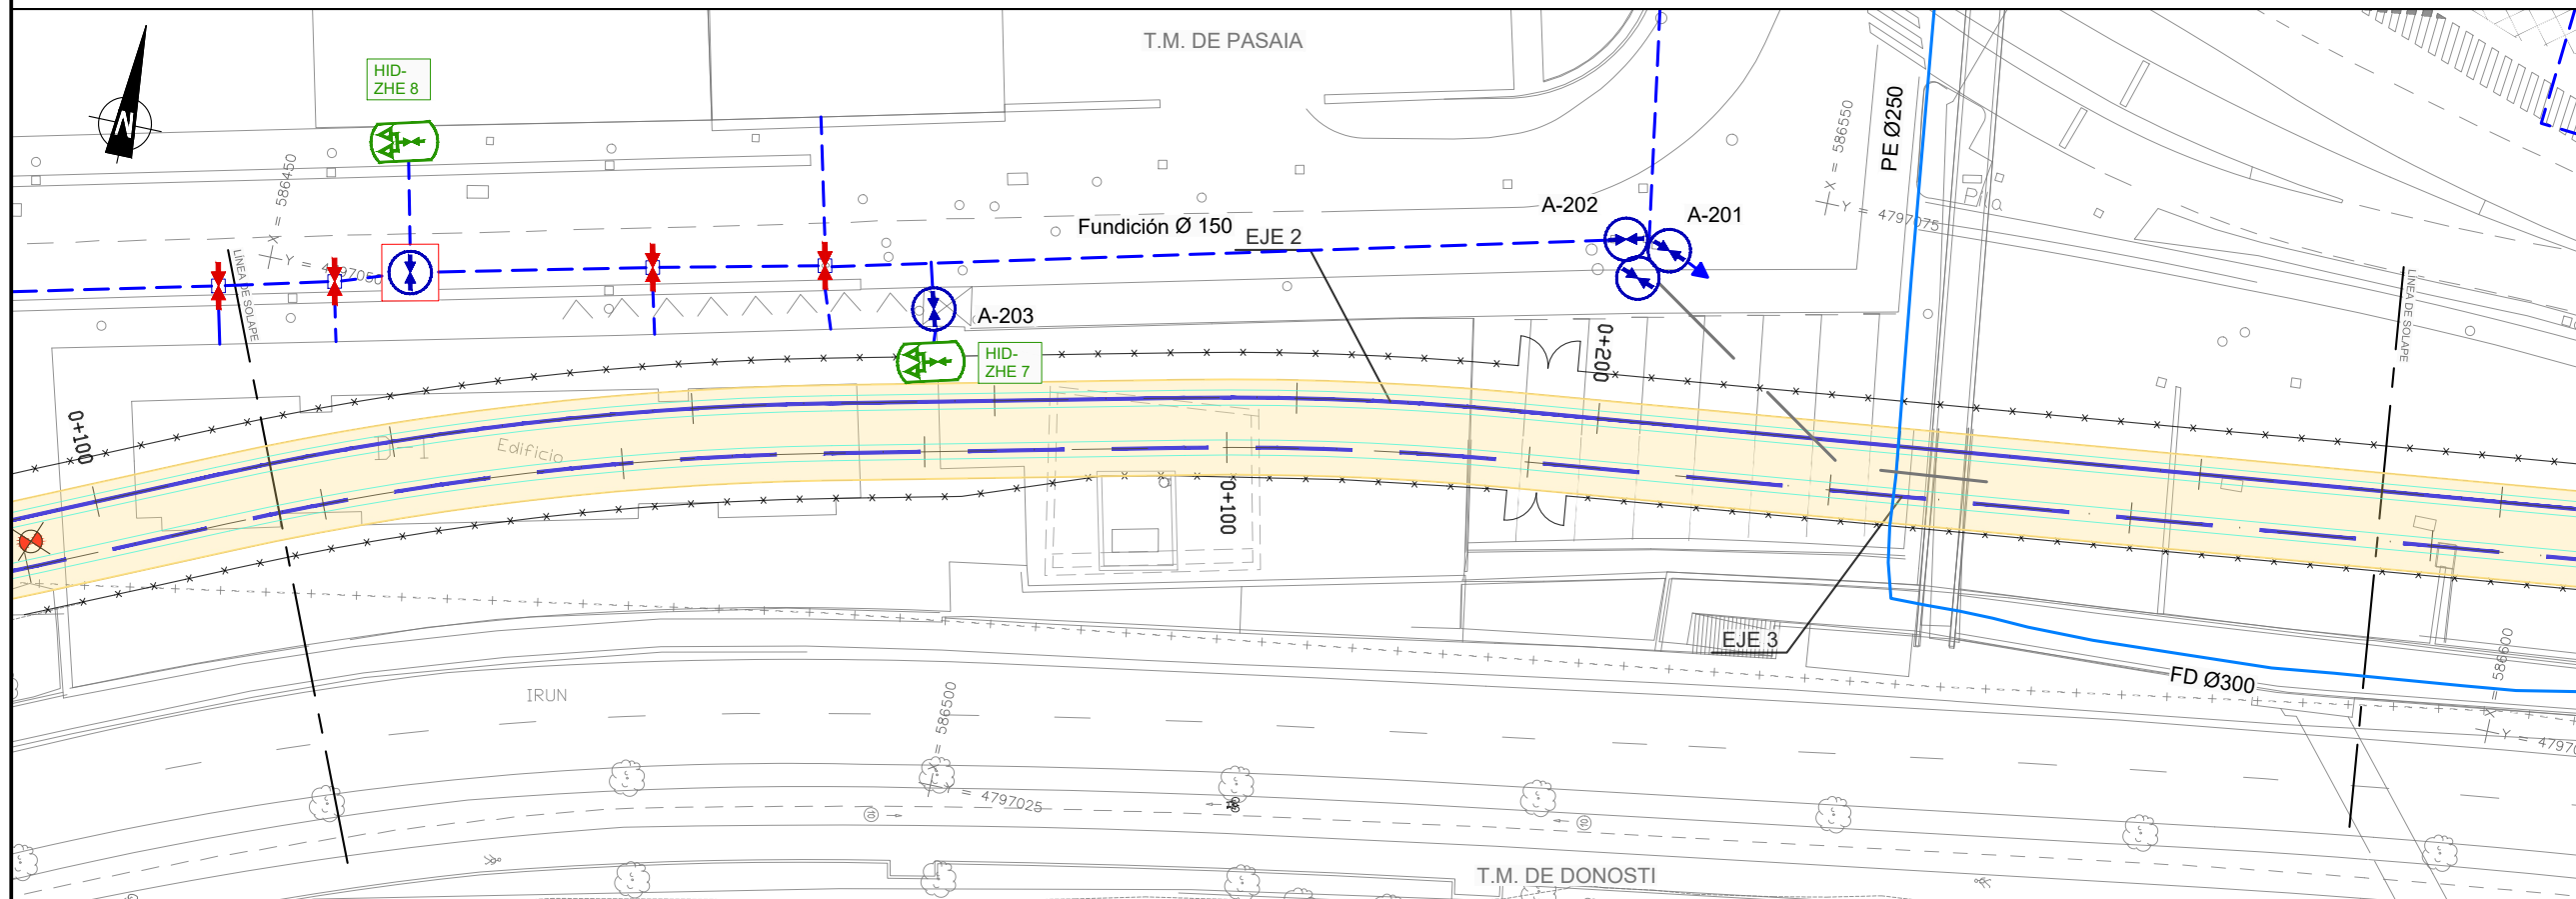

REV.	PRIMERA EMISION	FECHA	ESTEYCO	ETS
A	PRIMERA EMISION	FEBRERO 23	ESTEYCO	ETS
REV.	CLASE DE MODIFICACION	FECHA	NOMBRE	COMP.
BERRIKUSPENAK	REVISIONES			

AHOLKULARIA / CONSULTOR	INGENIARI EGILEA INGENIERO AUTOR
ESTEYCO	DANIEL RODRÍGUEZ ARANDA ICCP Nº de Colegiado 17873
AHOLKULARIAREN ERREFERENTZIA REFERENCIA CONSULTOR	ERREFERENTZIA REFERENCIA

2-APP-23-084-A

EUSKO JAURLARITZA

GOBIERNO VASCO

LURRALDE PLANGINTZA,
ETXEBIZITZA ETA GARRAIO SAILA

DEPARTAMENTO DE PLANIFICACIÓN
TERRITORIAL, VIVIENDA Y TRANSPORTES

euskal trenbide sarea
PROIEKTUAREN IKUSKAPENA ETA ZUZENDARITZA
INSPECCIÓN Y DIRECCIÓN DEL PROYECTO

ESKALA ORIGINALA
ESCALA ORIGINAL
1:250
EN DIN A1

0 2.5 5 7.5 10 12.5 15 17.5 20 22.5 25

ESKALA GRAFIKOA
ESCALA GRAFICA

PROIEKTUAREN IZENBURUA
TÍTULO DEL PROYECTO

PASAIKO PORTURAKO SARBIDEEN ERAIKUNTZA PROIEKTUA
PROYECTO CONSTRUCTIVO DE ACCESO Y PENETRACIÓN AL PUERTO DE PASAIA



PLANOAREN IZENBURUA
TÍTULO DEL PLANO

SERVICIOS AFECTADOS
LOCALIZACIÓN DE SERVICIOS RED DE ABASTECIMIENTO
ERAGINDAKO ZERBITZUAK
ZERBITZUEN KOKAPEN PLANOA. HORNIKUNTZA SAREA

PLANO ZK. / N. PLANO


2.12.1.1

ORRIA / HOJA
1 Sigue 2

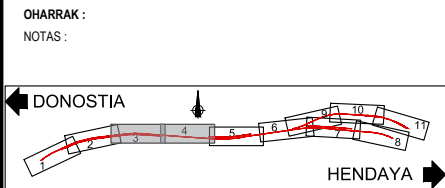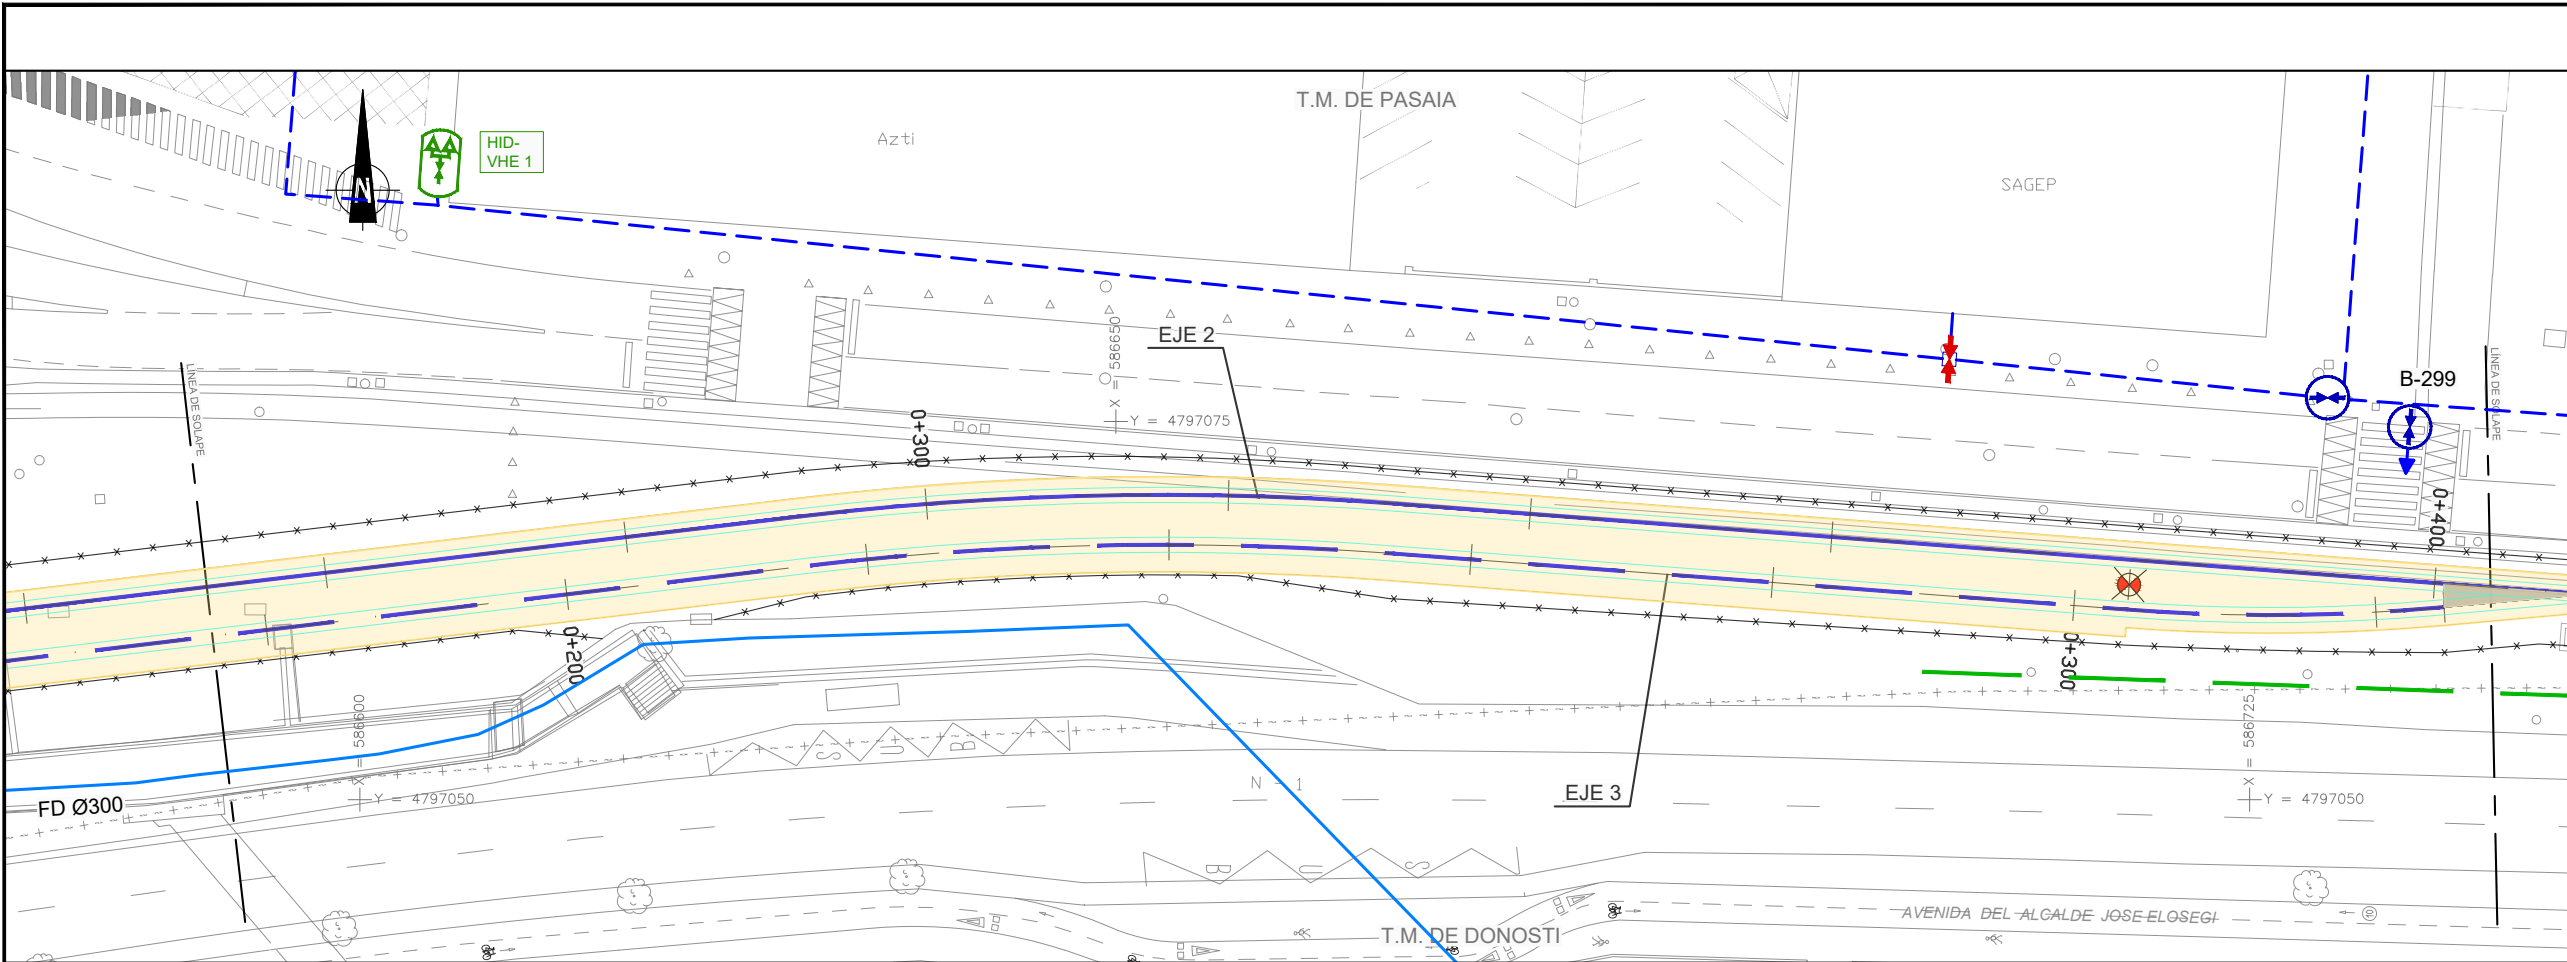

SSAA EXISTENTES
ABASTECIMIENTO

- TUBERÍA DE ABASTECIMIENTO. RAMAL II
- TUBERÍA DE RIEGO. Ø63MM
- TUBERÍA DE RIEGO. Ø40MM
- TUBERÍA DE ABASTECIMIENTO. Ø
- TUBERÍA FUERA DE USO
- EXCAVACIÓN
- ASPERSOR PGP
- ASPERSOR PGJ
- ACOMETIDA 3x3
- LLAVE DE CORTE
- CONTADOR
- DESAGÜE. RAMAL II
- TOMA INTERNACIONAL
- HIDRANTE
- BOCA DE RIEGO
- ARQUETA GALERÍA

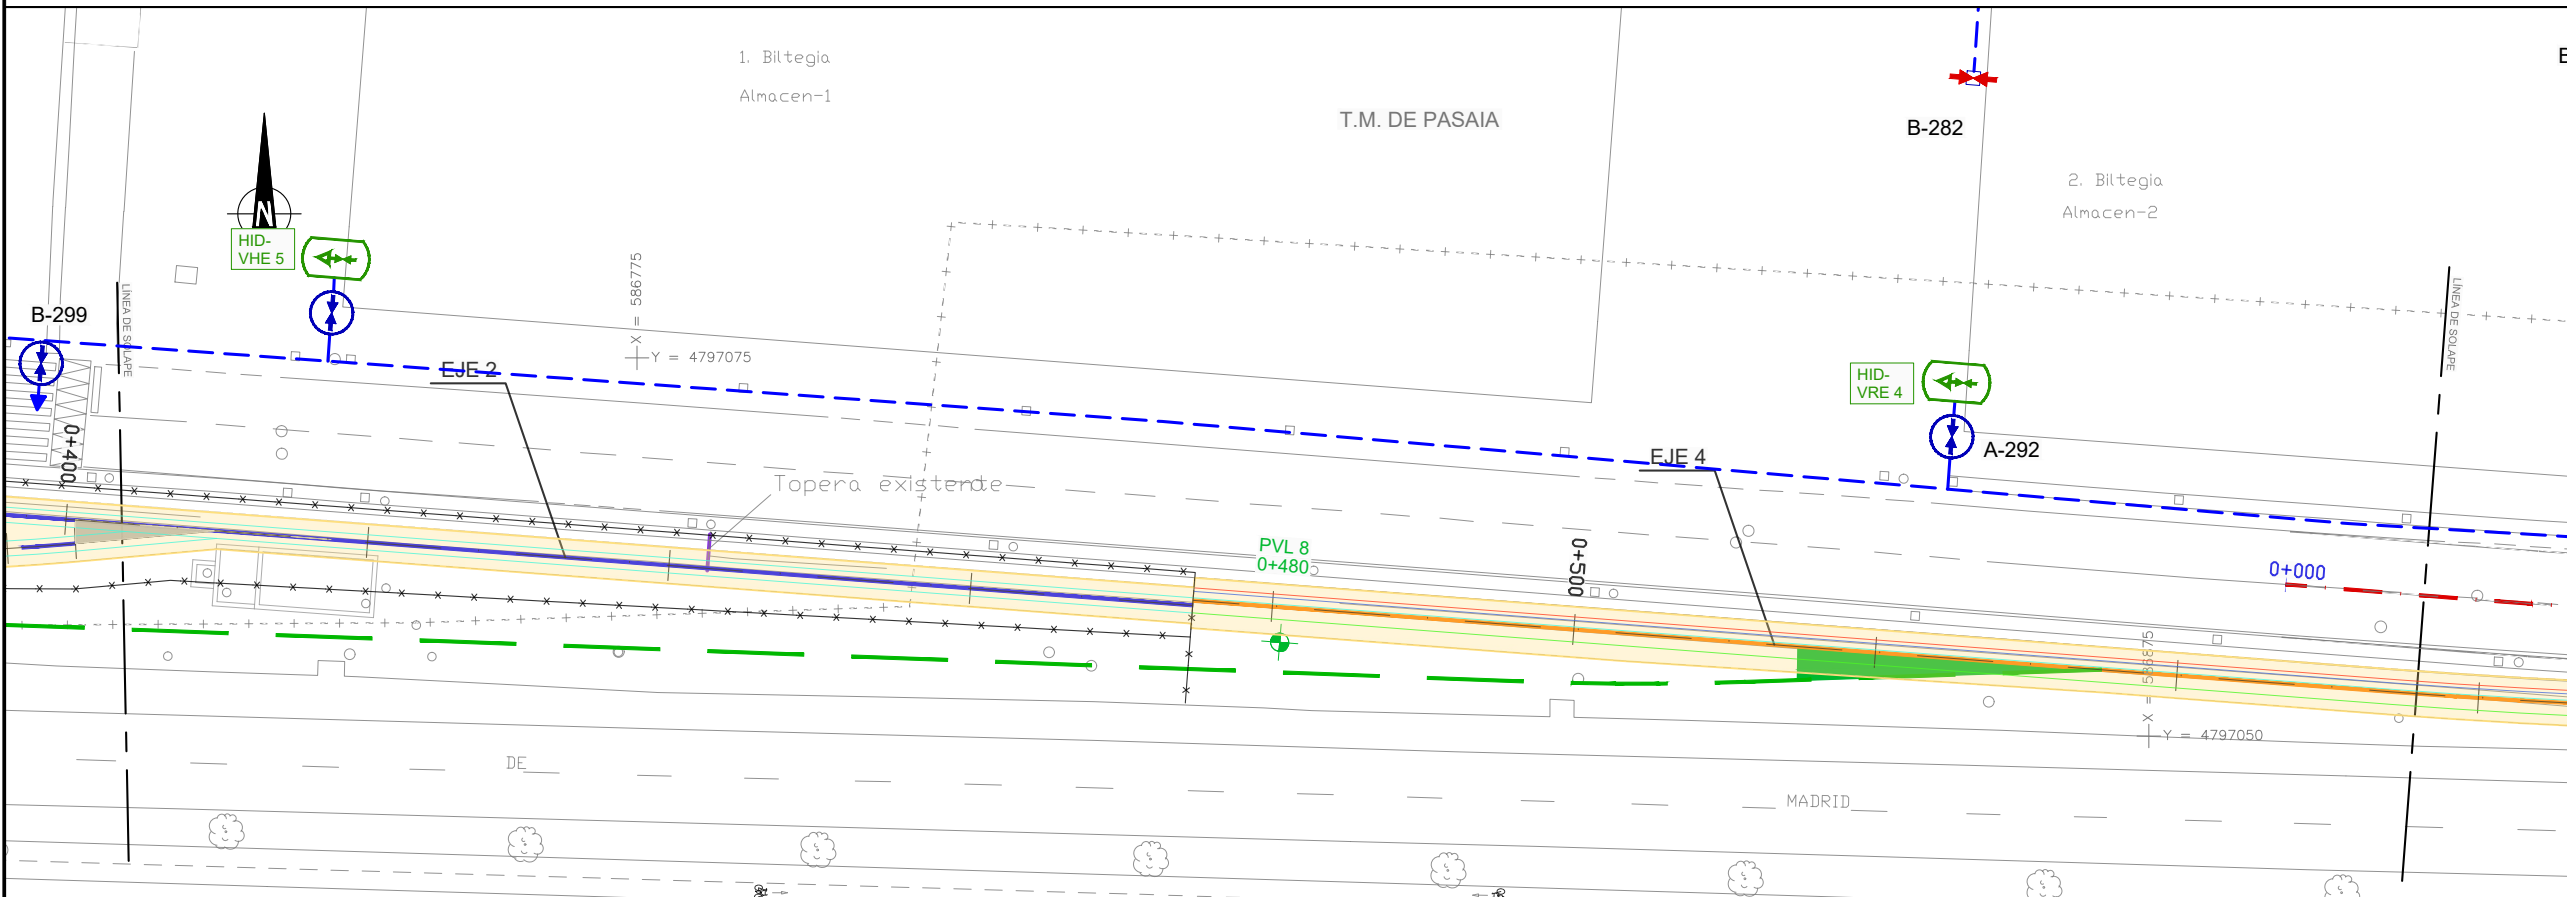

A	PRIMERA EMISION	FEBRERO 23	ESTEYCO	ETS
REV.	CLASE DE MODIFICACION	FECHA	NOMBRE	COMP. OBRA
BERRIKUSPENAK / REVISIONES				

AHOLKULARIA / CONSULTOR	INGENIARI EGILEA INGENIERO AUTOR
ESTEYCO	DANIEL RODRÍGUEZ ARANDA ICCP Nº de Colegiado 17873

AHOLKULARIAREN ERREFERENTZIA REFERENCIA CONSULTOR	ERREFERENTZIA REFERENCIA
--	-----------------------------

2-APP-23-085-A

EUSKO JAURLARITZA

GOBIERNO VASCO

LURRALDE PLANGINTZA,
ETXEBIZITZA ETA GARRAIO SAILA

DEPARTAMENTO DE PLANIFICACIÓN
TERRITORIAL, VIVIENDA Y TRANSPORTES

eus euskal trenbide sarea
PROIEKTUAREN IKUSKAPENA ETA ZUZENDARITZA
INSPECCIÓN Y DIRECCIÓN DEL PROYECTO

ESKALA ORIGINALA
ESCALA ORIGINAL
1:250
EN DIN A1

0 2.5 5 7.5 10 12.5 15 17.5 20 22.5 25

ESKALA GRAFIKOA
ESCALA GRAFICA

PROIEKTUAREN IZENBURUA
TÍTULO DEL PROYECTO

PASAIKO PORTURAKO SARBIDEEN ERAIKUNTZA PROIEKTUA
PROYECTO CONSTRUCTIVO DE ACCESO Y PENETRACIÓN AL PUERTO DE PASAIA

PLANOAREN IZENBURUA
TÍTULO DEL PLANO




SERVICIOS AFECTADOS
LOCALIZACIÓN DE SERVICIOS RED DE ABASTECIMIENTO
ERAGINDAKO ZERBITZUAK
ZERBITZUEN KOKAPEN PLANOA. HORNIKUNTZA SAREA

PLANO ZK. / N. PLANO

2.12.1.1

ORRIA / HOJA

2 Sigue 3

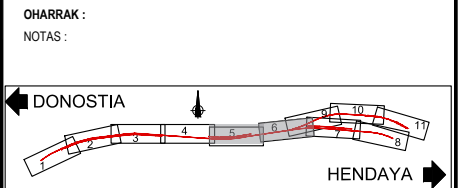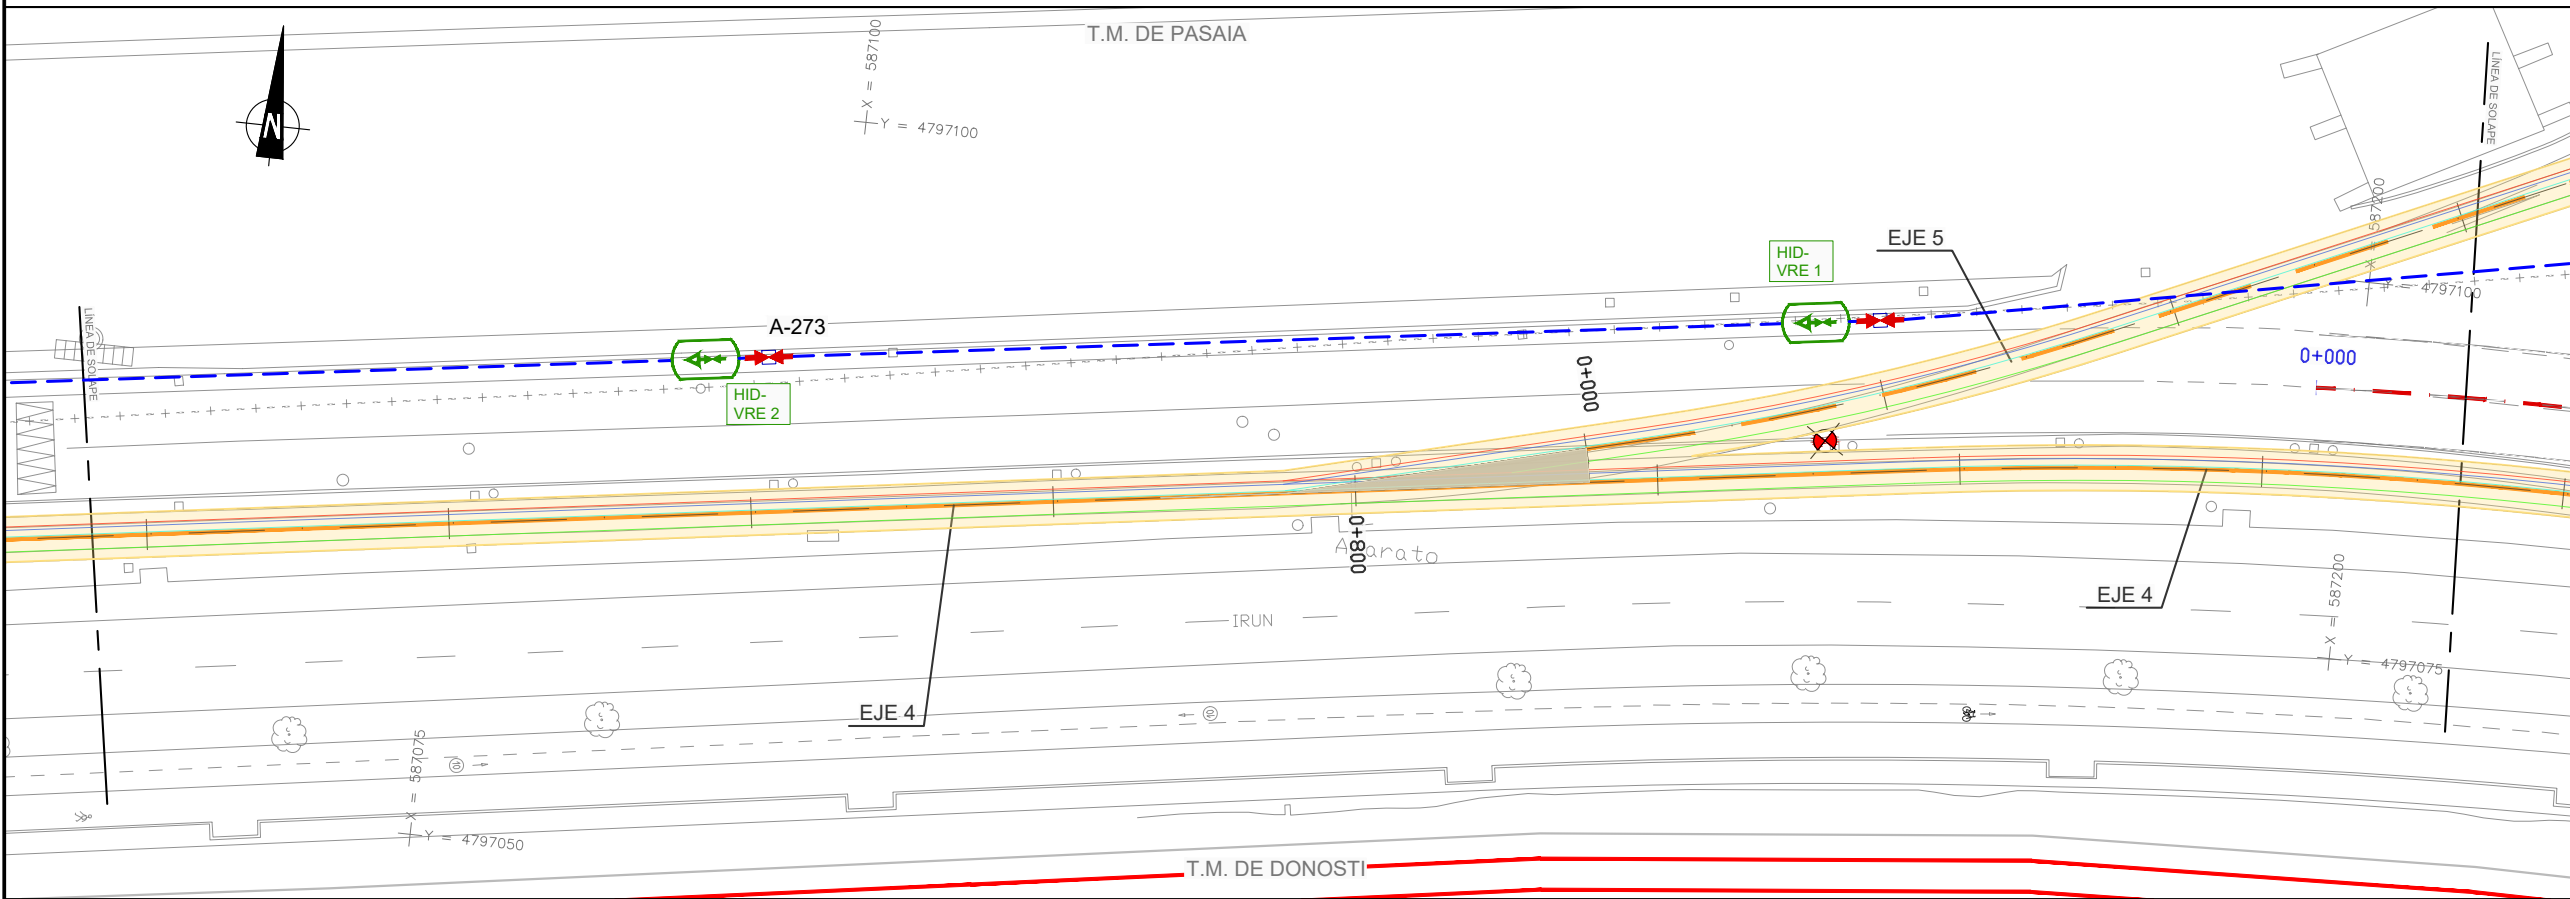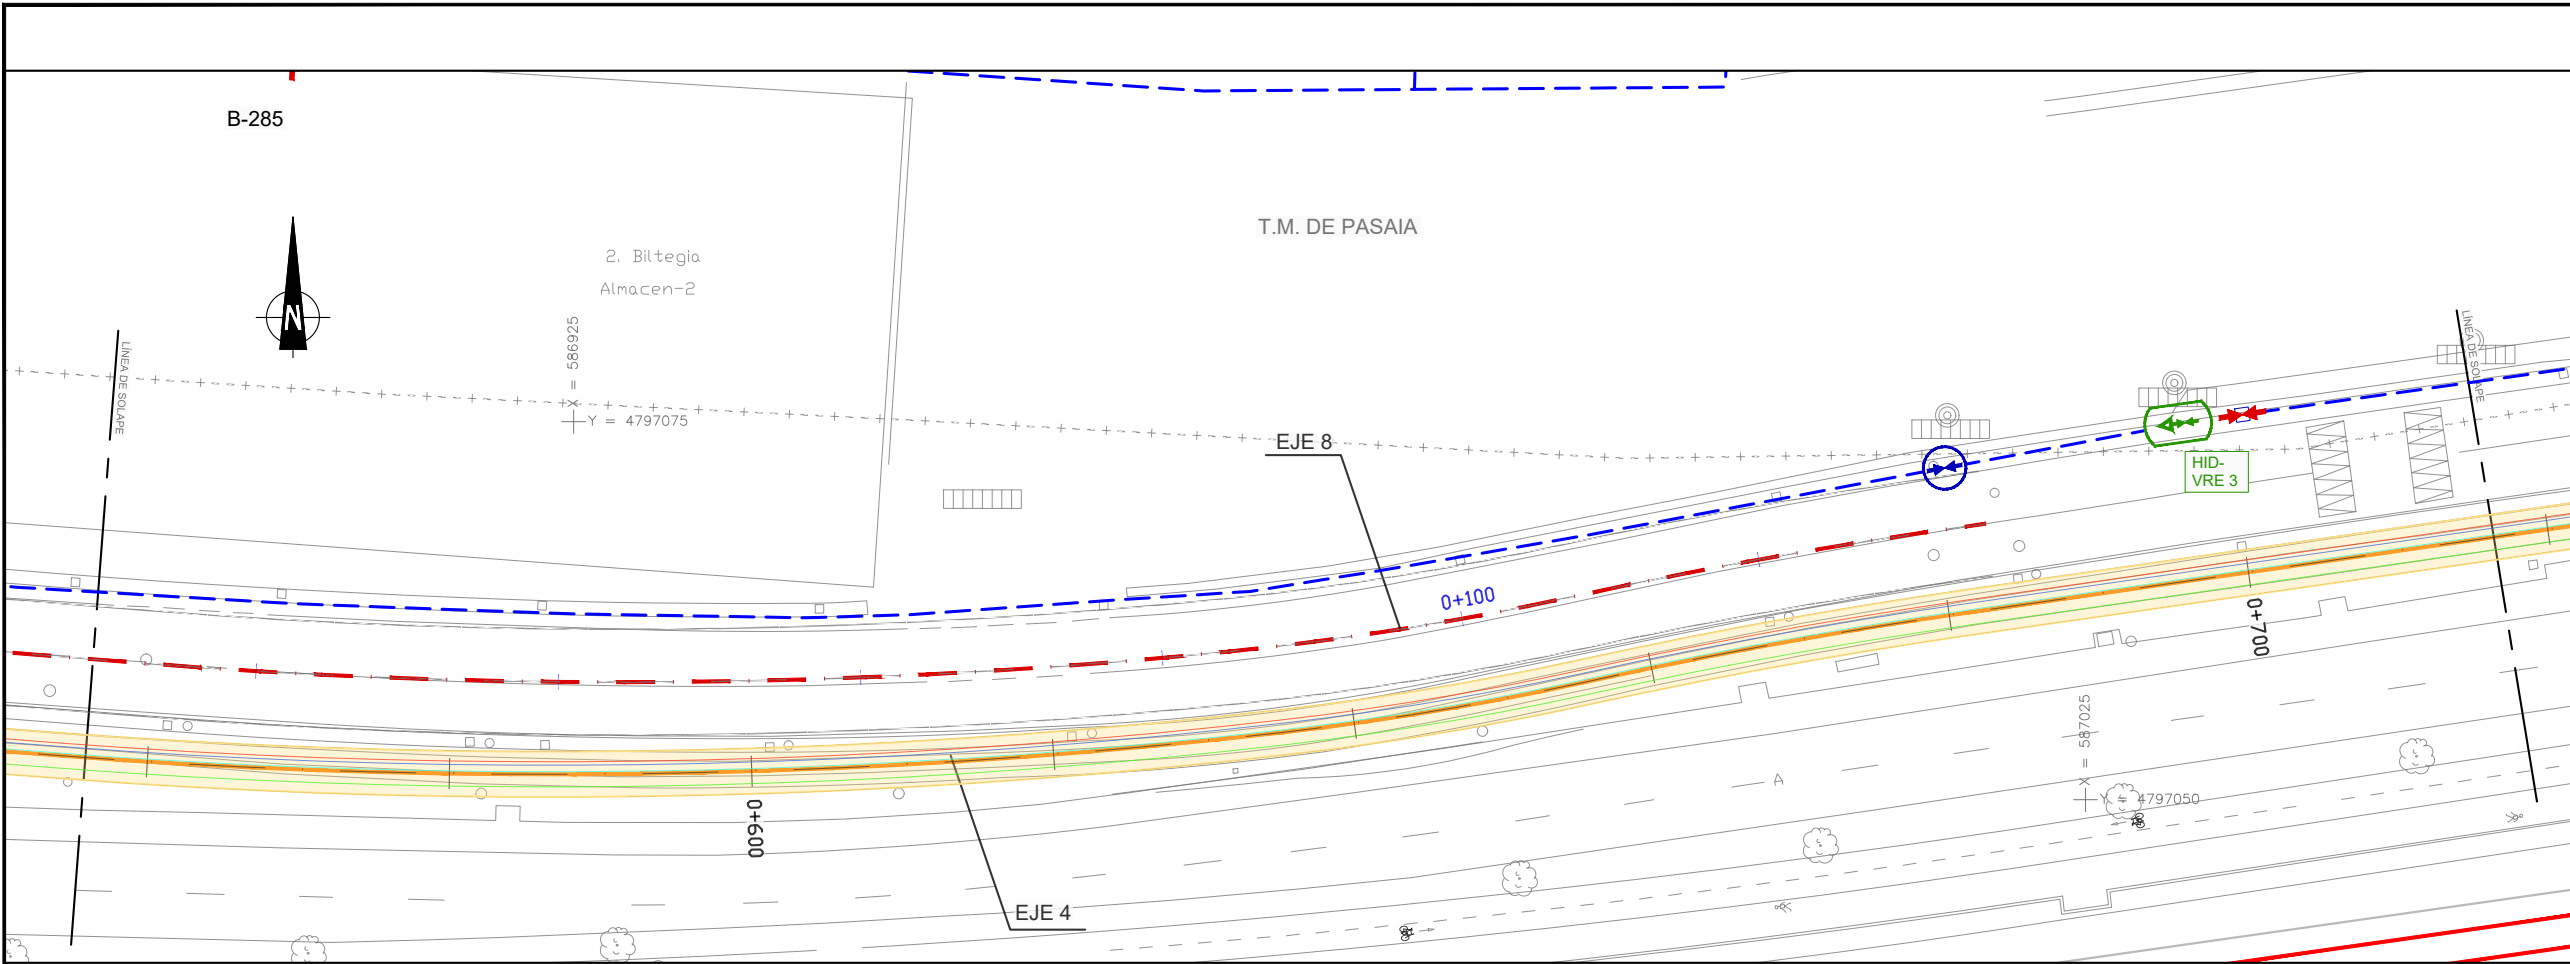

SSAA EXISTENTES ABASTECIMIENTO

- TUBERÍA DE ABASTECIMIENTO. RAMAL II
- TUBERÍA DE RIEGO. Ø63MM
- TUBERÍA DE RIEGO. Ø40MM
- TUBERÍA DE ABASTECIMIENTO. Ø
- TUBERÍA FUERA DE USO
- EXCAVACIÓN
- ASPERSOR PGP
- ASPERSOR PGJ
- ACOMETIDA 3x3
- LLAVE DE CORTE
- CONTADOR
- DESAGÜE. RAMAL II
- TOMA INTERNACIONAL
- HIDRANTE
- BOCA DE RIEGO
- ARQUETA GALERÍA

A	PRIMERA EMISION	FEBRERO 23	ESTEYCO	ETS	
REV.	CLASE DE MODIFICACION	FECHA	NOMBRE	COMP.	OBRA
BERRIKUSPENAK / REVISIONES					
AHOLKULARIA / CONSULTOR			INGENIARI EGILEA INGENIERO AUTOR		
ESTEYCO			 DANIEL RODRÍGUEZ ARANDA ICCP Nº de Colegiado 17873		
AHOLKULARIAREN ERREFERENTZIA REFERENCIA CONSULTOR			ERREFERENTZIA REFERENCIA		
			2-APP-23-086-A		

EUSKO JAURLARITZA


GOBIERNO VASCO

LURRALDE PLANGINTZA,
ETXEBIZITZA ETA GARRAIO SAILA

DEPARTAMENTO DE PLANIFICACIÓN
TERRITORIAL, VIVIENDA Y TRANSPORTES

euskal trenbide sarea
PROIEKTUAREN IKUSKAPENA ETA ZUZENDARITZA
INSPECCIÓN Y DIRECCIÓN DEL PROYECTO

ESKALA ORIGINALA
ESCALA ORIGINAL
1:250
EN DIN A1

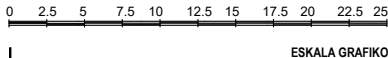

ESKALA GRAFIKOA
ESCALA GRAFICA

PROIEKTUAREN IZENBURUA
TÍTULO DEL PROYECTO




PASAIKO PORTURAKO SARBIDEEN ERAIKUNTZA PROIEKTUA
PROYECTO CONSTRUCTIVO DE ACCESO Y PENETRACIÓN AL PUERTO DE PASAIA

PLANOAREN IZENBURUA
TÍTULO DEL PLANO

SERVICIOS AFECTADOS
LOCALIZACIÓN DE SERVICIOS RED DE ABASTECIMIENTO
ERAGINDAKO ZERBITZUAK
ZERBITZUEN KOKAPEN PLANOA. HORNIKUNTZA SAREA

PLANO ZK. / N. PLANO

2.12.1.1
ORRIA / HOJA
3 Sigue 4

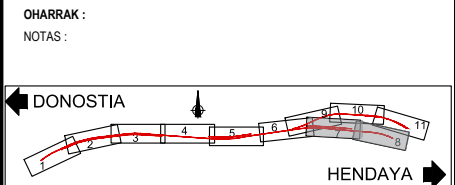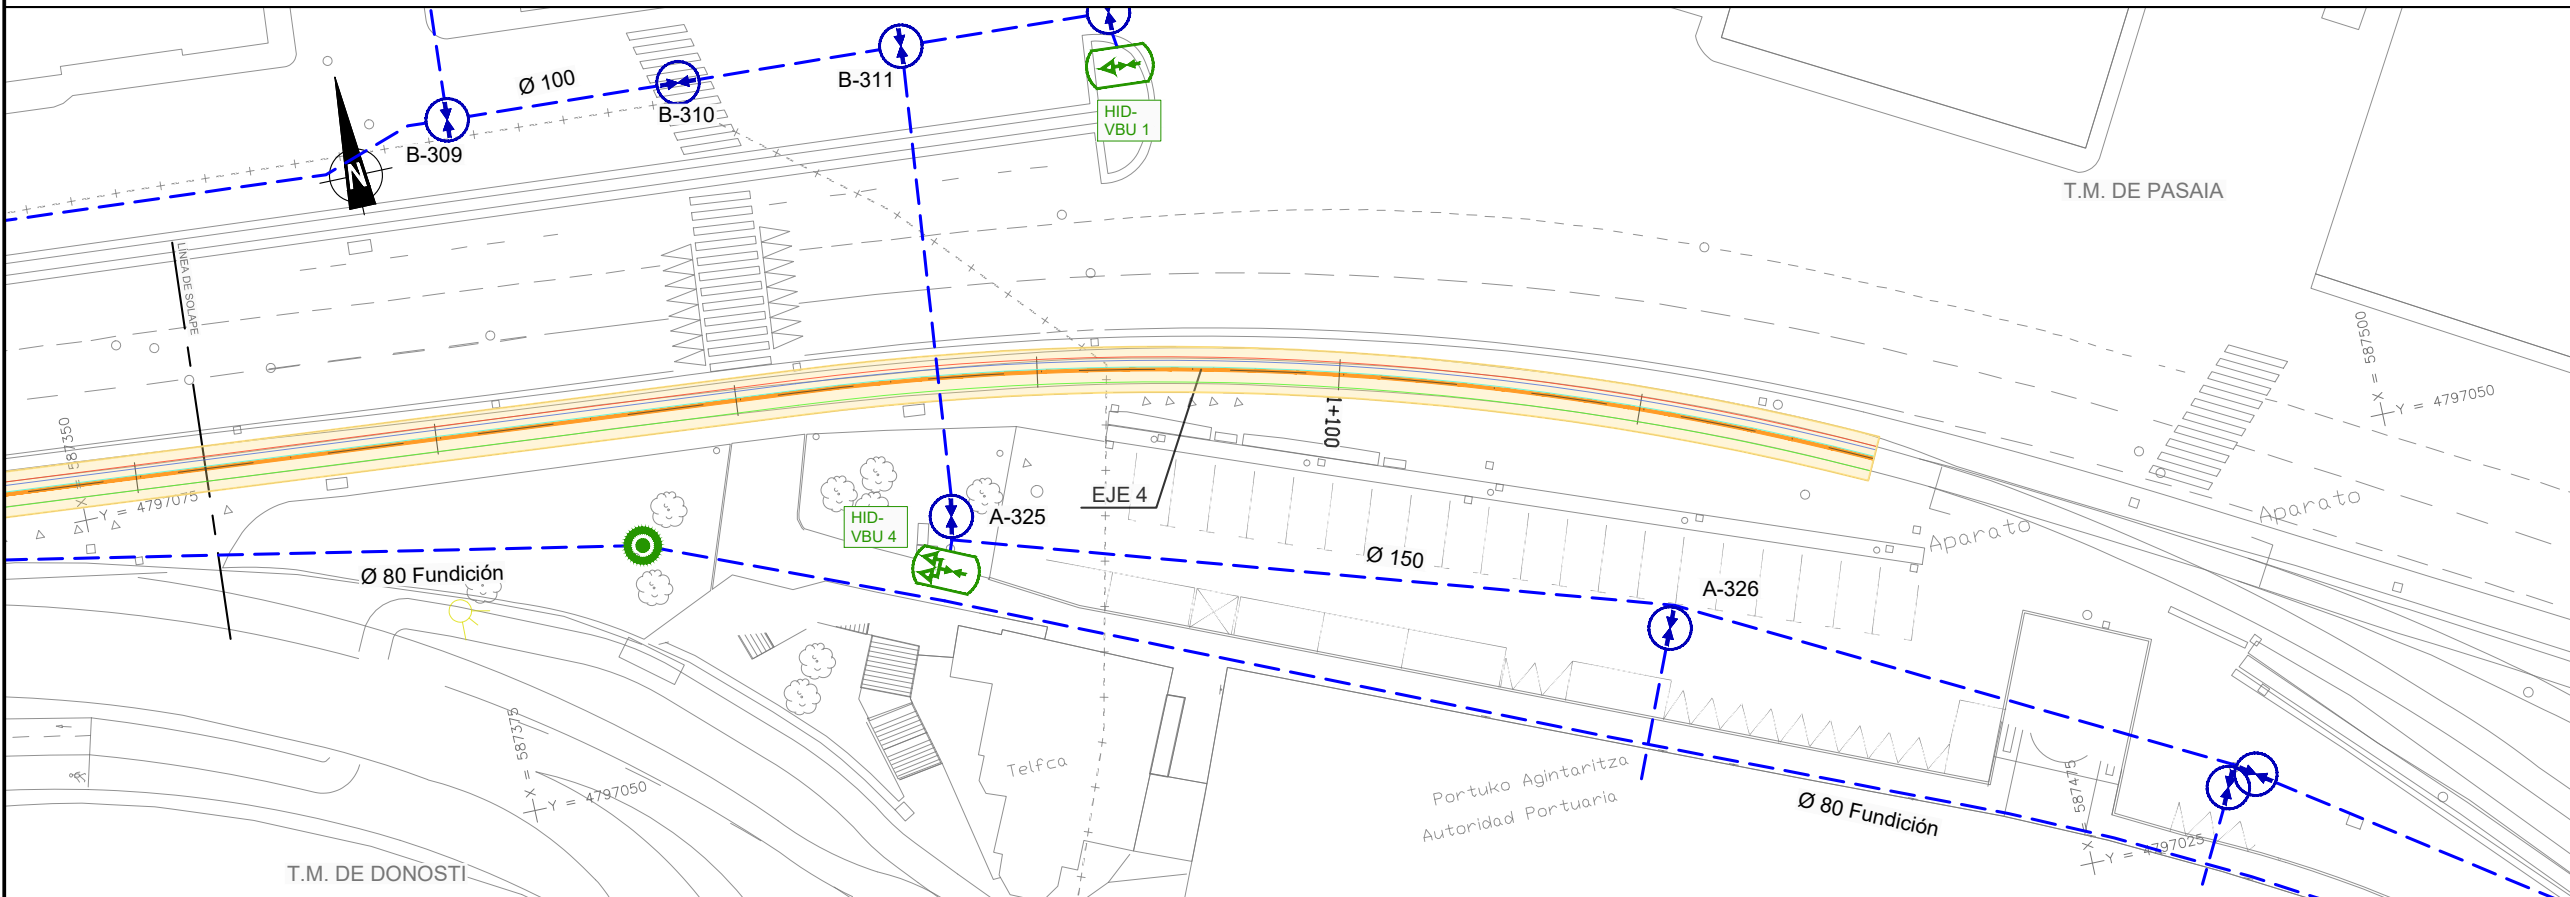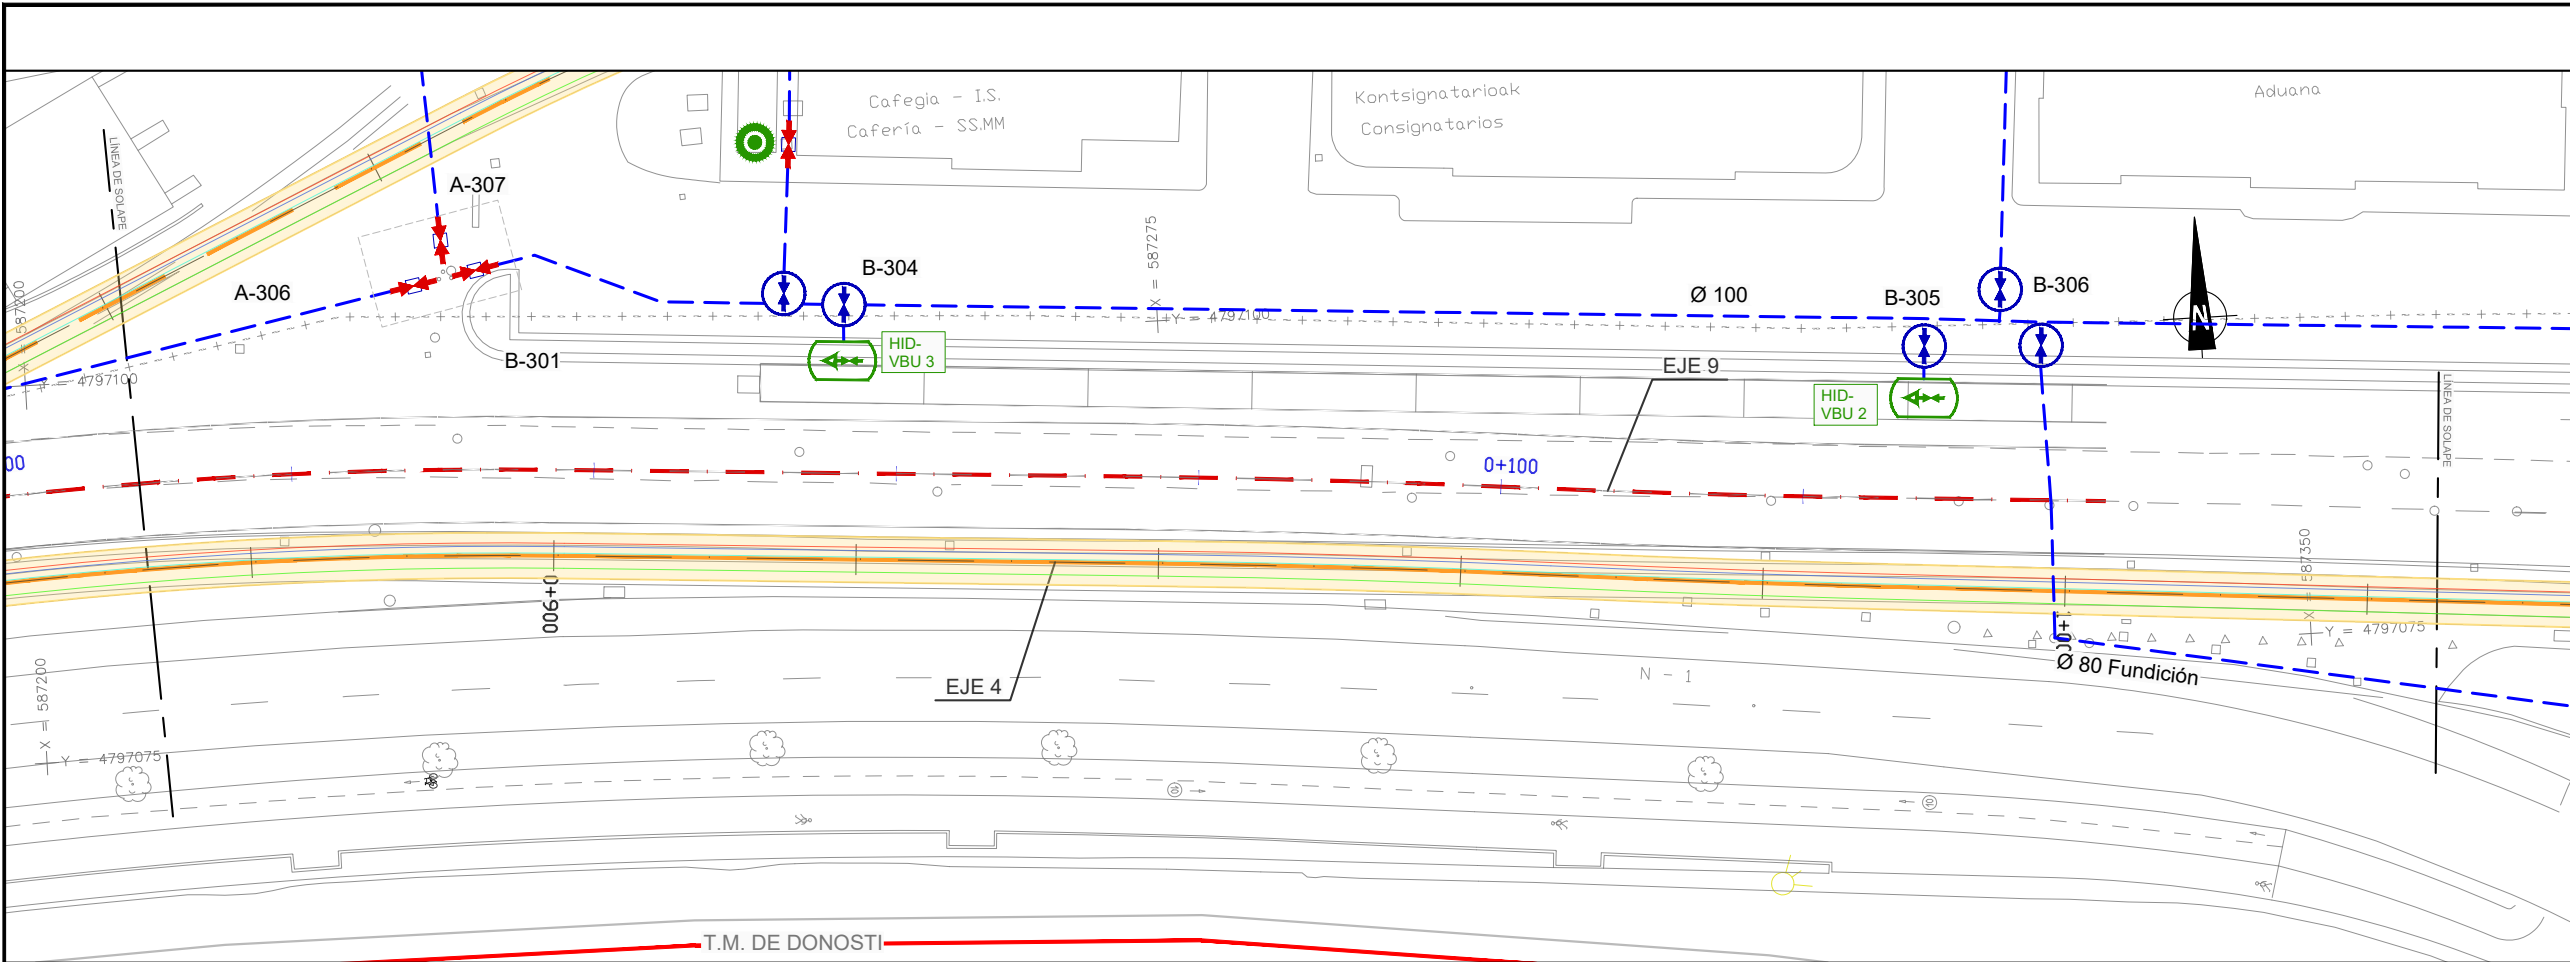

SSAA EXISTENTES ABASTECIMIENTO

- TUBERÍA DE ABASTECIMIENTO. RAMAL II
- TUBERÍA DE RIEGO. Ø63MM
- TUBERÍA DE RIEGO. Ø40MM
- TUBERÍA DE ABASTECIMIENTO. Ø
- TUBERÍA FUERA DE USO
- EXCAVACIÓN
- ASPIRSOR PGP
- ASPIRSOR PGJ
- ACOMETIDA 3x3
- LLAVE DE CORTE
- CONTADOR
- DESAGÜE. RAMAL II
- TOMA INTERNACIONAL
- HIDRANTE
- BOCA DE RIEGO
- ARQUETA GALERÍA

A	PRIMERA EMISION	FEBRERO 23	ESTEYCO	ETS	
REV.	CLASE DE MODIFICACION	FECHA	NOMBRE	COMP.	OBRA
BERRIKUSPENAK / REVISIONES					
AHOLKULARIA / CONSULTOR			INGENIARI EGILEA INGENIERO AUTOR		
ESTEYCO			 DANIEL RODRIGUEZ ARANDA ICCP Nº de Colegiado 17873		
AHOLKULARIAREN ERREFERENTZIA REFERENCIA CONSULTOR			ERREFERENTZIA REFERENCIA		
			2-APP-23-087-A		

EUSKO JAURLARITZA

GOBIERNO VASCO

LURRALDE PLANGINTZA,
ETXEBIZITZA ETA GARRAIO SAILA

DEPARTAMENTO DE PLANIFICACIÓN
TERRITORIAL, VIVIENDA Y TRANSPORTES

euska trenbide sarea
PROIEKTUAREN IKUSKAPENA ETA ZUZENDARITZA
INSPECCIÓN Y DIRECCIÓN DEL PROYECTO

ESKALA ORIGINALA
ESCALA ORIGINAL
1:250
EN DIN A1

ESKALA GRAFIKOA
ESCALA GRAFICA
0 2.5 5 7.5 10 12.5 15 17.5 20 22.5 25

PROIEKTUAREN IZENBURUA
TÍTULO DEL PROYECTO


PASAIKO PORTURAKO SARBIDEEN ERAIKUNTZA PROIEKTUA
PROYECTO CONSTRUCTIVO DE ACCESO Y PENETRACIÓN AL PUERTO DE PASAIA

PLANOAREN IZENBURUA
TÍTULO DEL PLANO

SERVICIOS AFECTADOS
LOCALIZACIÓN DE SERVICIOS RED DE ABASTECIMIENTO
ERAGINDAKO ZERBITZUAK
ZERBITZUEN KOKAPEN PLANOA. HORNIKUNTZA SAREA

PLANO ZK. / N. PLANO

2.12.1.1
ORRIA / HOJA
4 Sigue 5

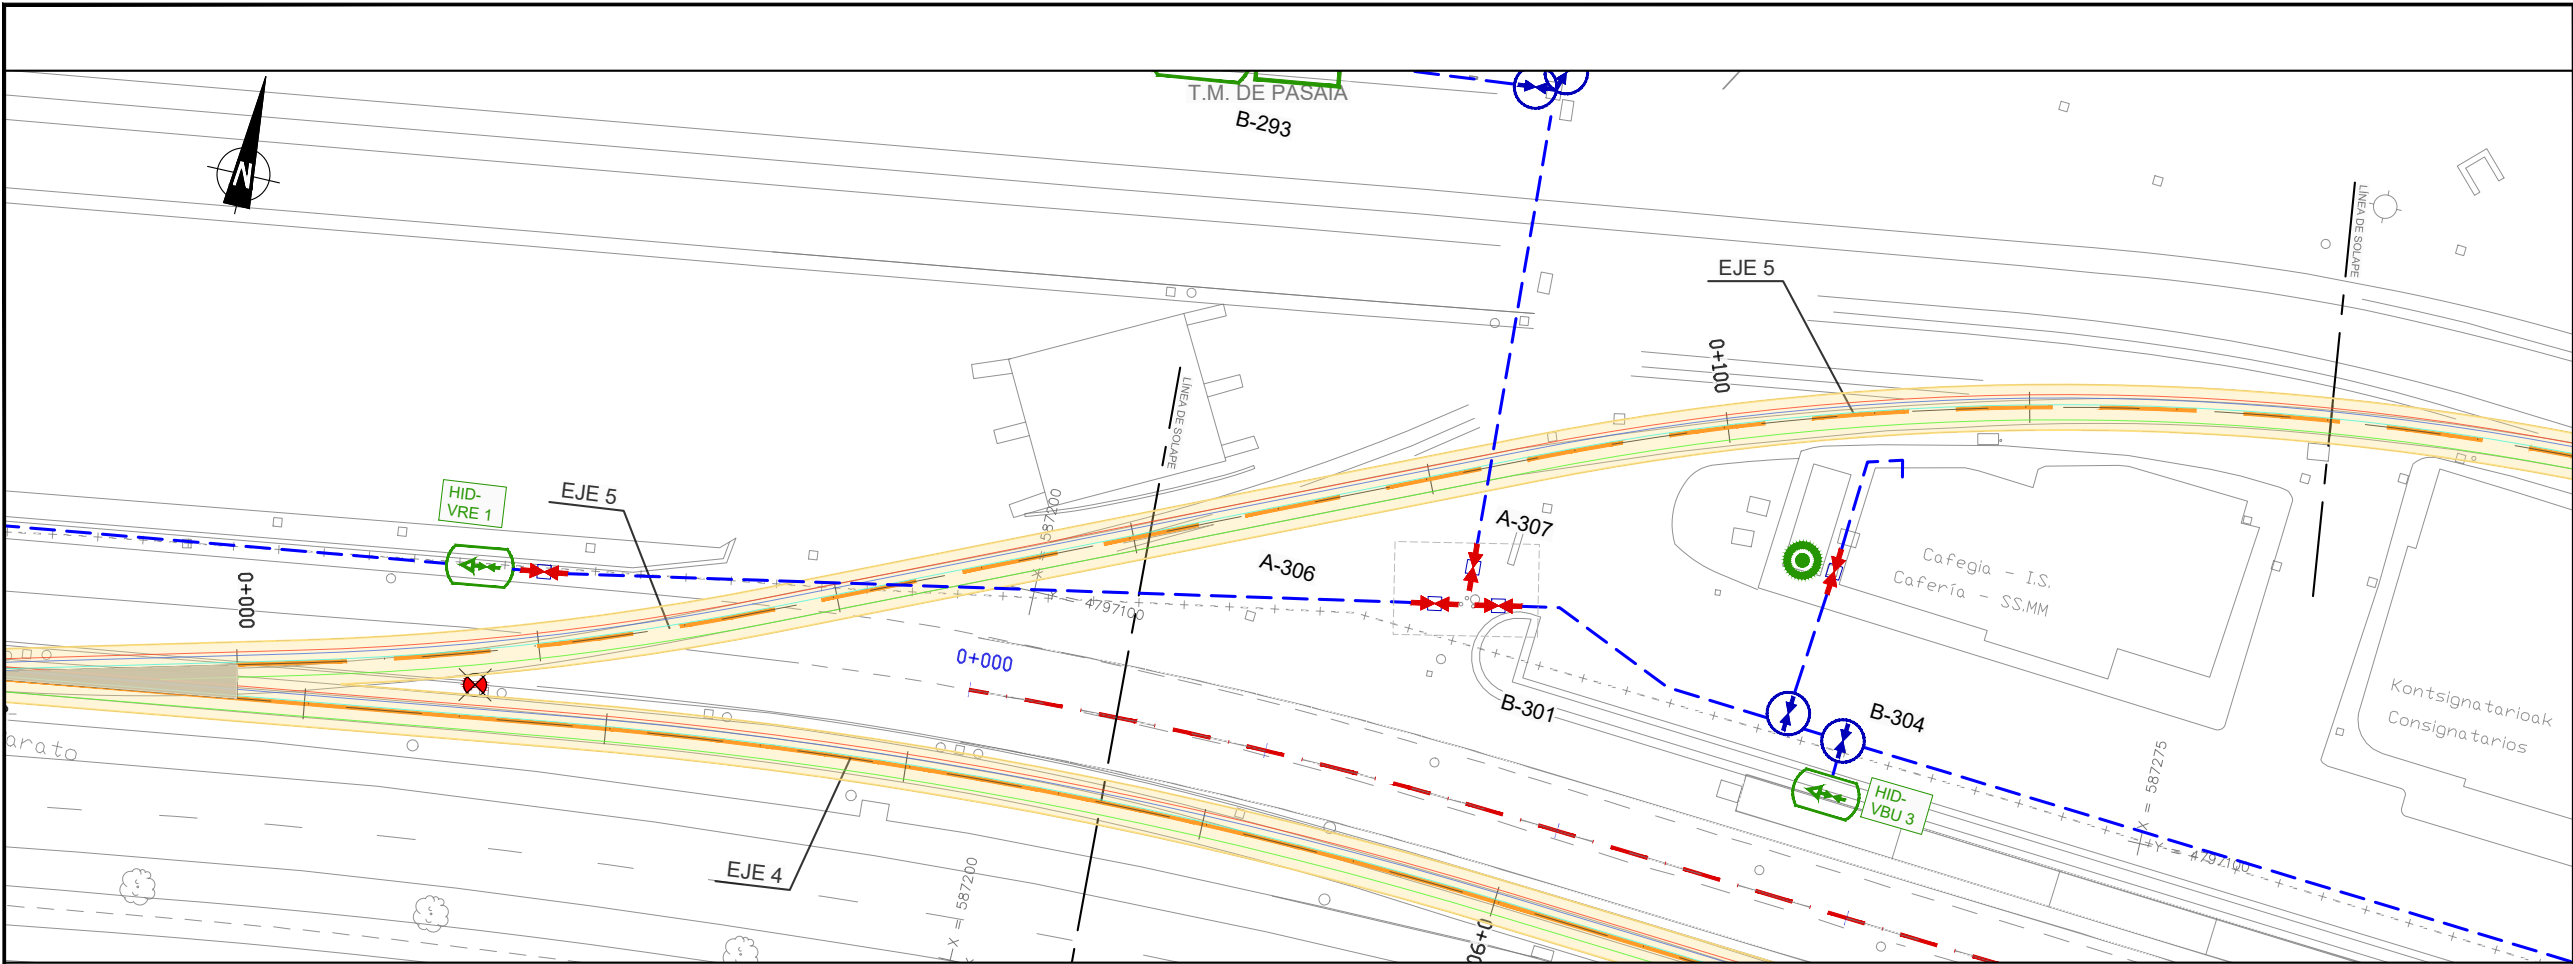


OHARRAK :
NOTAS :



← DONOSTIA
HENDAYA →

SSAA EXISTENTES ABASTECIMIENTO

- TUBERÍA DE ABASTECIMIENTO. RAMAL II
- TUBERÍA DE RIEGO. Ø63MM
- TUBERÍA DE RIEGO. Ø40MM
- TUBERÍA DE ABASTECIMIENTO. Ø
- TUBERÍA FUERA DE USO
- EXCAVACIÓN
- ASPERSOR PGP
- ASPERSOR PGJ
- ACOMETIDA 3x3
- LLAVE DE CORTE
- CONTADOR
- DESAGÜE. RAMAL II
- TOMA INTERNACIONAL
- HIDRANTE
- BOCA DE RIEGO
- ARQUETA GALERÍA

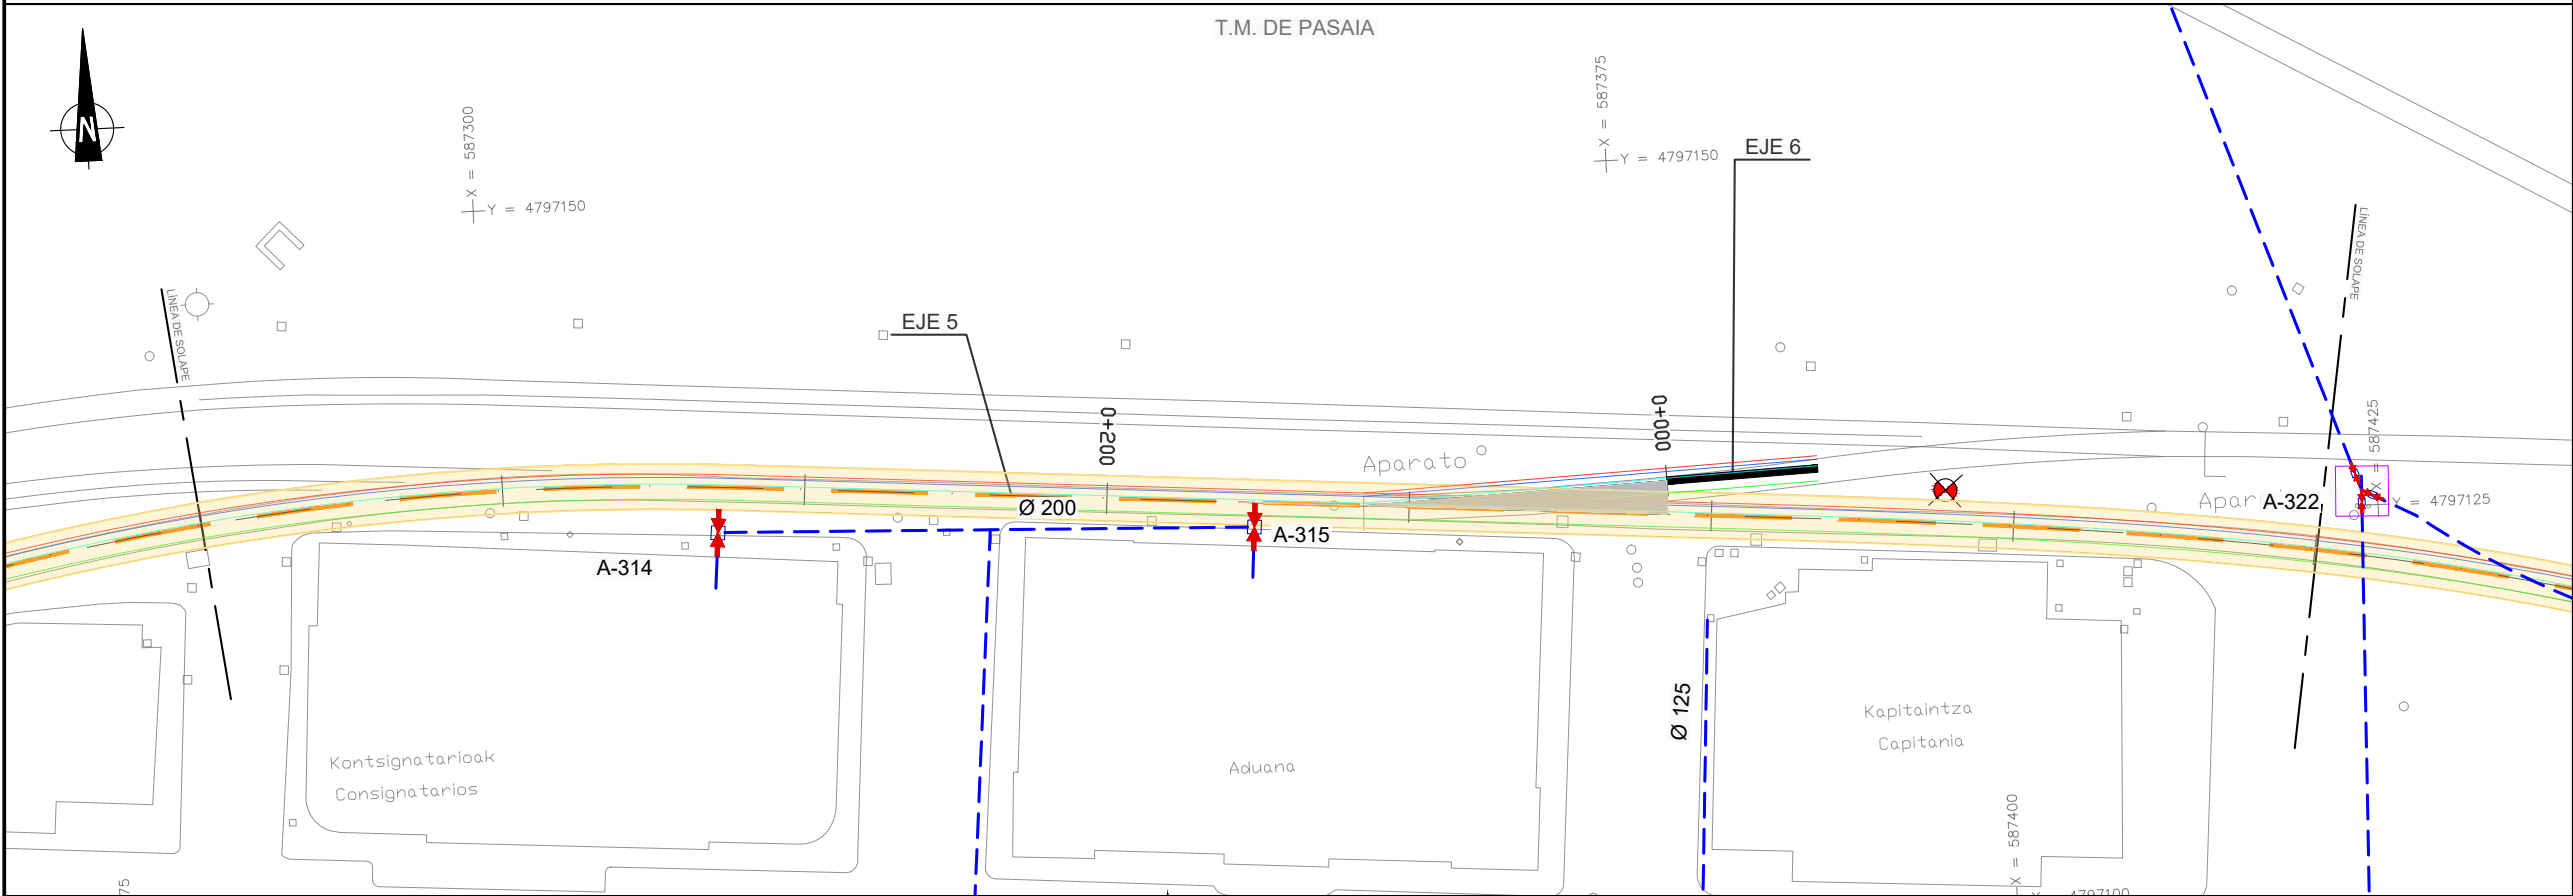

A	PRIMERA EMISION	FEBRERO 23	ESTEYCO	ETS		
REV.	CLASE DE MODIFICACION	FECHA	NOMBRE	COMP.	OBRA	
BERRIKUSPENAK / REVISIONES						
AHOLKULARIA / CONSULTOR			INGENIARI EGILEA INGENIERO AUTOR			
ESTEYCO			 DANIEL RODRIGUEZ ARANDA ICCP Nº de Colegiado 17873			
AHOLKULARIAREN ERREFERENTZIA REFERENCIA CONSULTOR			ERREFERENTZIA REFERENCIA			
			2-APP-23-088-A			

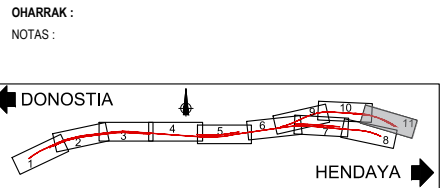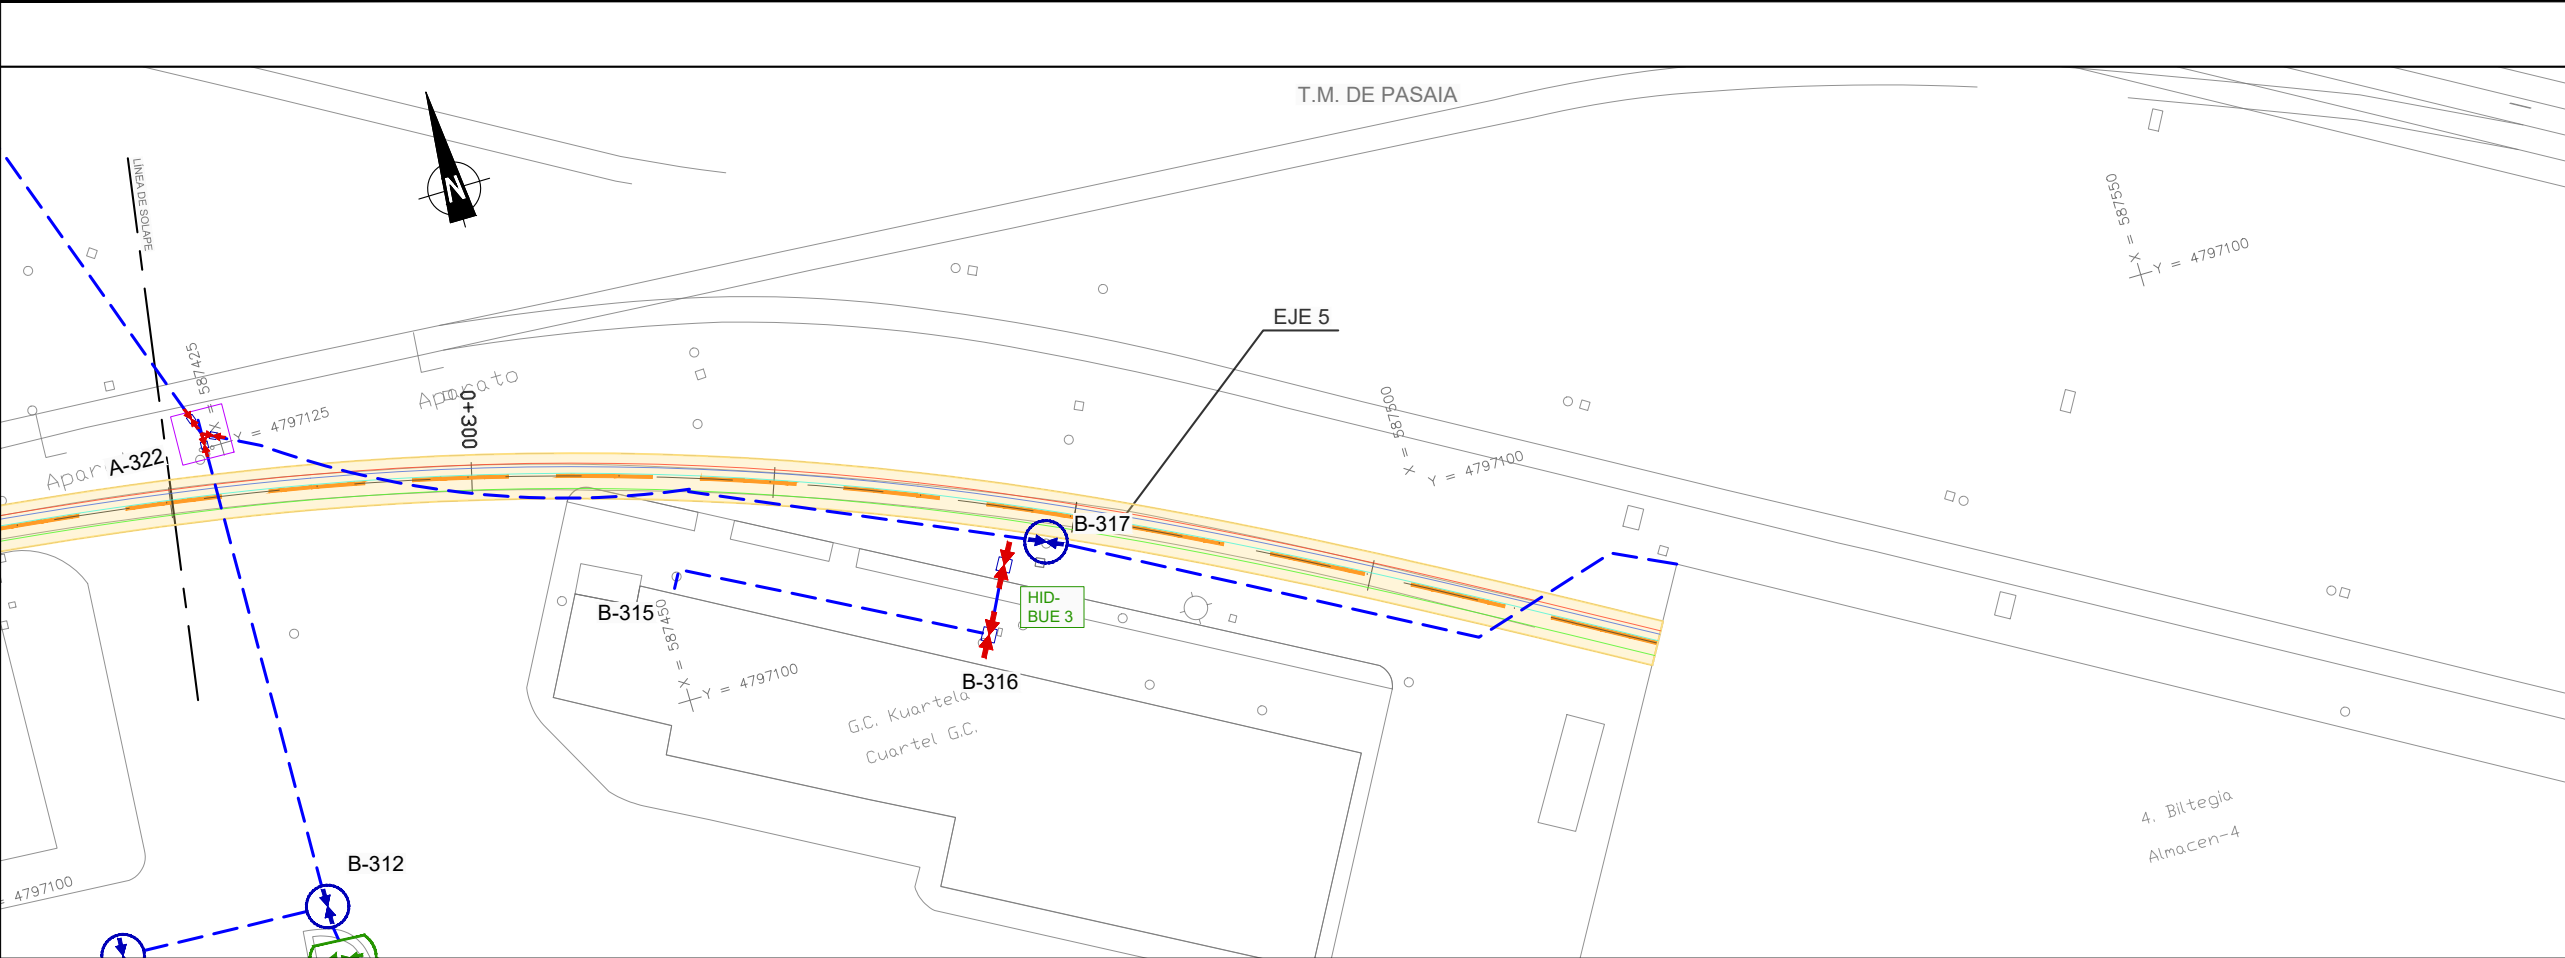

SSAA EXISTENTES
ABASTECIMIENTO

- TUBERÍA DE ABASTECIMIENTO. RAMAL II
- TUBERÍA DE RIEGO. Ø63MM
- TUBERÍA DE RIEGO. Ø40MM
- TUBERÍA DE ABASTECIMIENTO. Ø
- TUBERÍA FUERA DE USO
- EXCAVACIÓN
- ASPERSOR PGP
- ASPERSOR PGJ
- ✂ ACOMETIDA 3x3
- ⊕ LLAVE DE CORTE
- ⊕ CONTADOR
- ⊕ DESAGÜE. RAMAL II
- ⊕ TOMA INTERNACIONAL
- ⊕ HIDRANTE
- ⊕ BOCA DE RIEGO
- ARQUETA GALERÍA

REV.	CLASE DE MODIFICACION	FECHA	NOMBRE	COMP.	OBRA
A	PRIMERA EMISION	FEBRERO 23	ESTEYCO	ETS	

BERRIKUSPENAK / REVISIONES

AHOLKULARIA / CONSULTOR	INGENIARI EGILEA INGENIERO AUTOR
ESTEYCO	 DANIEL RODRÍGUEZ ARANDA ICCP Nº de Colegiado 17873

AHOLKULARIAREN ERREFERENTZIA REFERENCIA CONSULTOR	ERREFERENTZIA REFERENCIA
--	-----------------------------

2-APP-23-089-A

EUSKO JAURLARITZA


GOBIERNO VASCO

LURRALDE PLANGINTZA,
ETXEBIZITZA ETA GARRAIO SAILA

DEPARTAMENTO DE PLANIFICACIÓN
TERRITORIAL, VIVIENDA Y TRANSPORTES

euskal trenbide sarea

PROIEKTUAREN IKUSKAPENA ETA ZUZENDARITZA
INSPECCION Y DIRECCION DEL PROYECTO

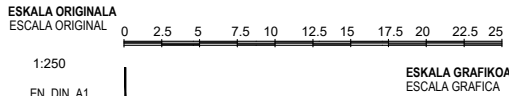

PROIEKTUAREN IZENBURUA
TITULO DEL PROYECTO


PASAIKO PORTURAKO SARBIDEEN ERAIKUNTZA PROIEKTUA
PROYECTO CONSTRUCTIVO DE ACCESO Y PENETRACIÓN AL PUERTO DE PASAIA

PLANOAREN IZENBURUA
TITULO DEL PLANO

SERVICIOS AFECTADOS
LOCALIZACIÓN DE SERVICIOS RED DE ABASTECIMIENTO
ERAGINDAKO ZERBITZUAK
ZERBITZUEN KOKAPEN PLANOA. HORNIKUNTZA SAREA

PLANO ZK. / N. PLANO
2.12.1.1

ORRIA / HOJA
6 Sigue FIN

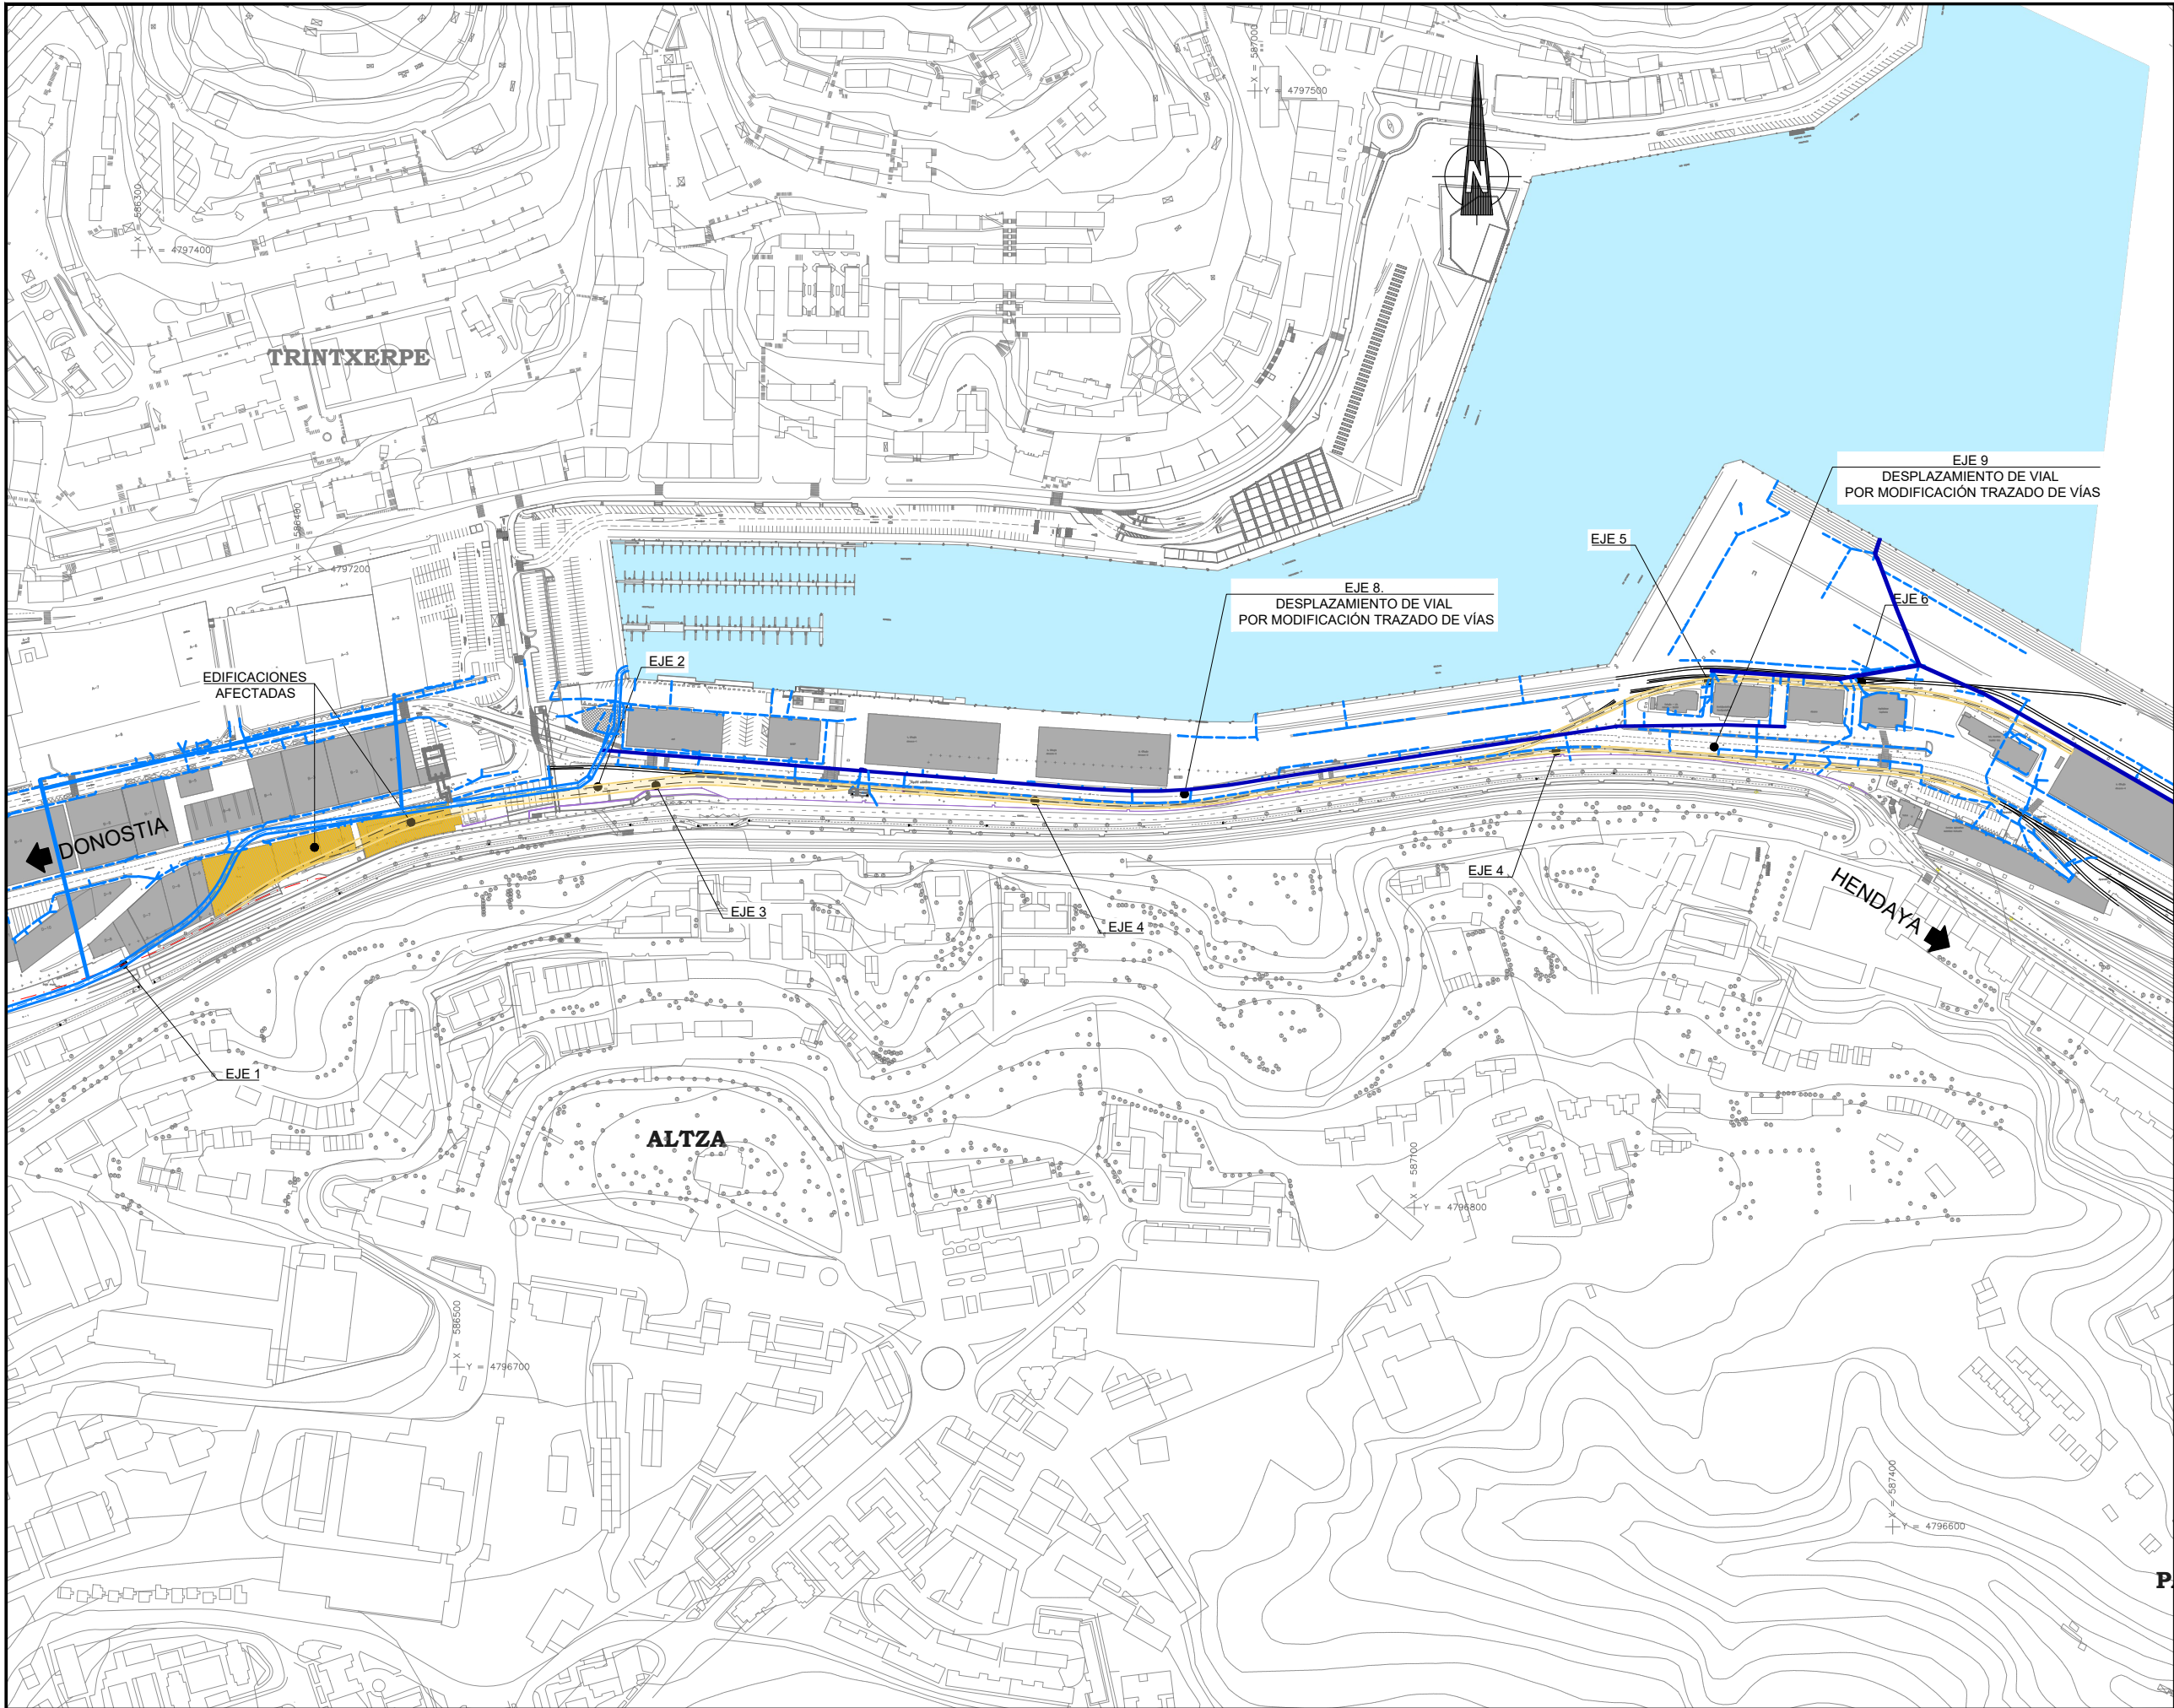

OHARRAK :
NOTAS :

SSAA EXISTENTES
SANEAMIENTO PLUVIALES

- TUBERÍA DE SANEAMIENTO
- TUBERÍA FUERA DE USO
- COLECTOR TXINGURRI
- COLECTOR

A	PRIMERA EMISION	FEBRERO 23	ESTEYCO	ETS	
REV.	CLASE DE MODIFICACION	FECHA	NOMBRE	COMP.	OBRA
BERRIKUSPENAK / REVISIONES					
AHOLKULARIA / CONSULTOR			INGENIARI EGILEA INGENIERO AUTOR		
ESTEYCO			  DANIEL RODRIGUEZ ARANDA ICCP Nº de Colegiado 17873		
AHOLKULARIAREN ERREFERENTZIA REFERENCIA CONSULTOR			ERREFERENTZIA REFERENCIA		
			2-APP-23-090-A		

EUSKO JAURLARITZA

GOBIERNO VASCO

LURRALDE PLANGINTZA,
ETXEBIZITZA ETA GARRAIO SAILA

DEPARTAMENTO DE PLANIFICACIÓN
TERRITORIAL, VIVIENDA Y TRANSPORTES



euskal trenbide sarea
PROIEKTUAREN IKUSKAPENA ETA ZUZENDARITZA
INSPECCIÓN Y DIRECCIÓN DEL PROYECTO

ESKALA ORIGINALA
ESCALA ORIGINAL
1:2000
EN DIN A1
ESKALA GRAFIKOA
ESCALA GRAFICA

PROIEKTUAREN IZENBURUA
TÍTULO DEL PROYECTO
PASAIKO PORTURAKO SARBIDEEN ERAIKUNTZA PROIEKTUA
PROYECTO CONSTRUCTIVO DE ACCESO Y PENETRACIÓN AL PUERTO DE PASAIA


PLANOAREN IZENBURUA
TÍTULO DEL PLANO
SERVICIOS AFECTADOS
LOCALIZACIÓN DE SERVICIOS. RED DE SANEAMIENTO. PLUVIALES
ERAGINDAKO ZERBITZUAK
ZERBITZUEN KOKAPEN PLANOA. EURI-UREN SANEAMENDU SAREA

PLANO ZK. / N. PLANO
2.12.1.2
ORRIA / HOJA
0 Sigue 1

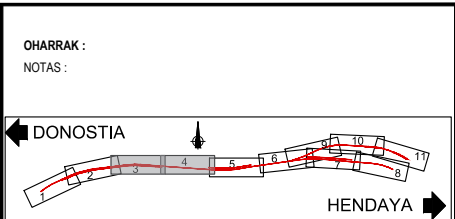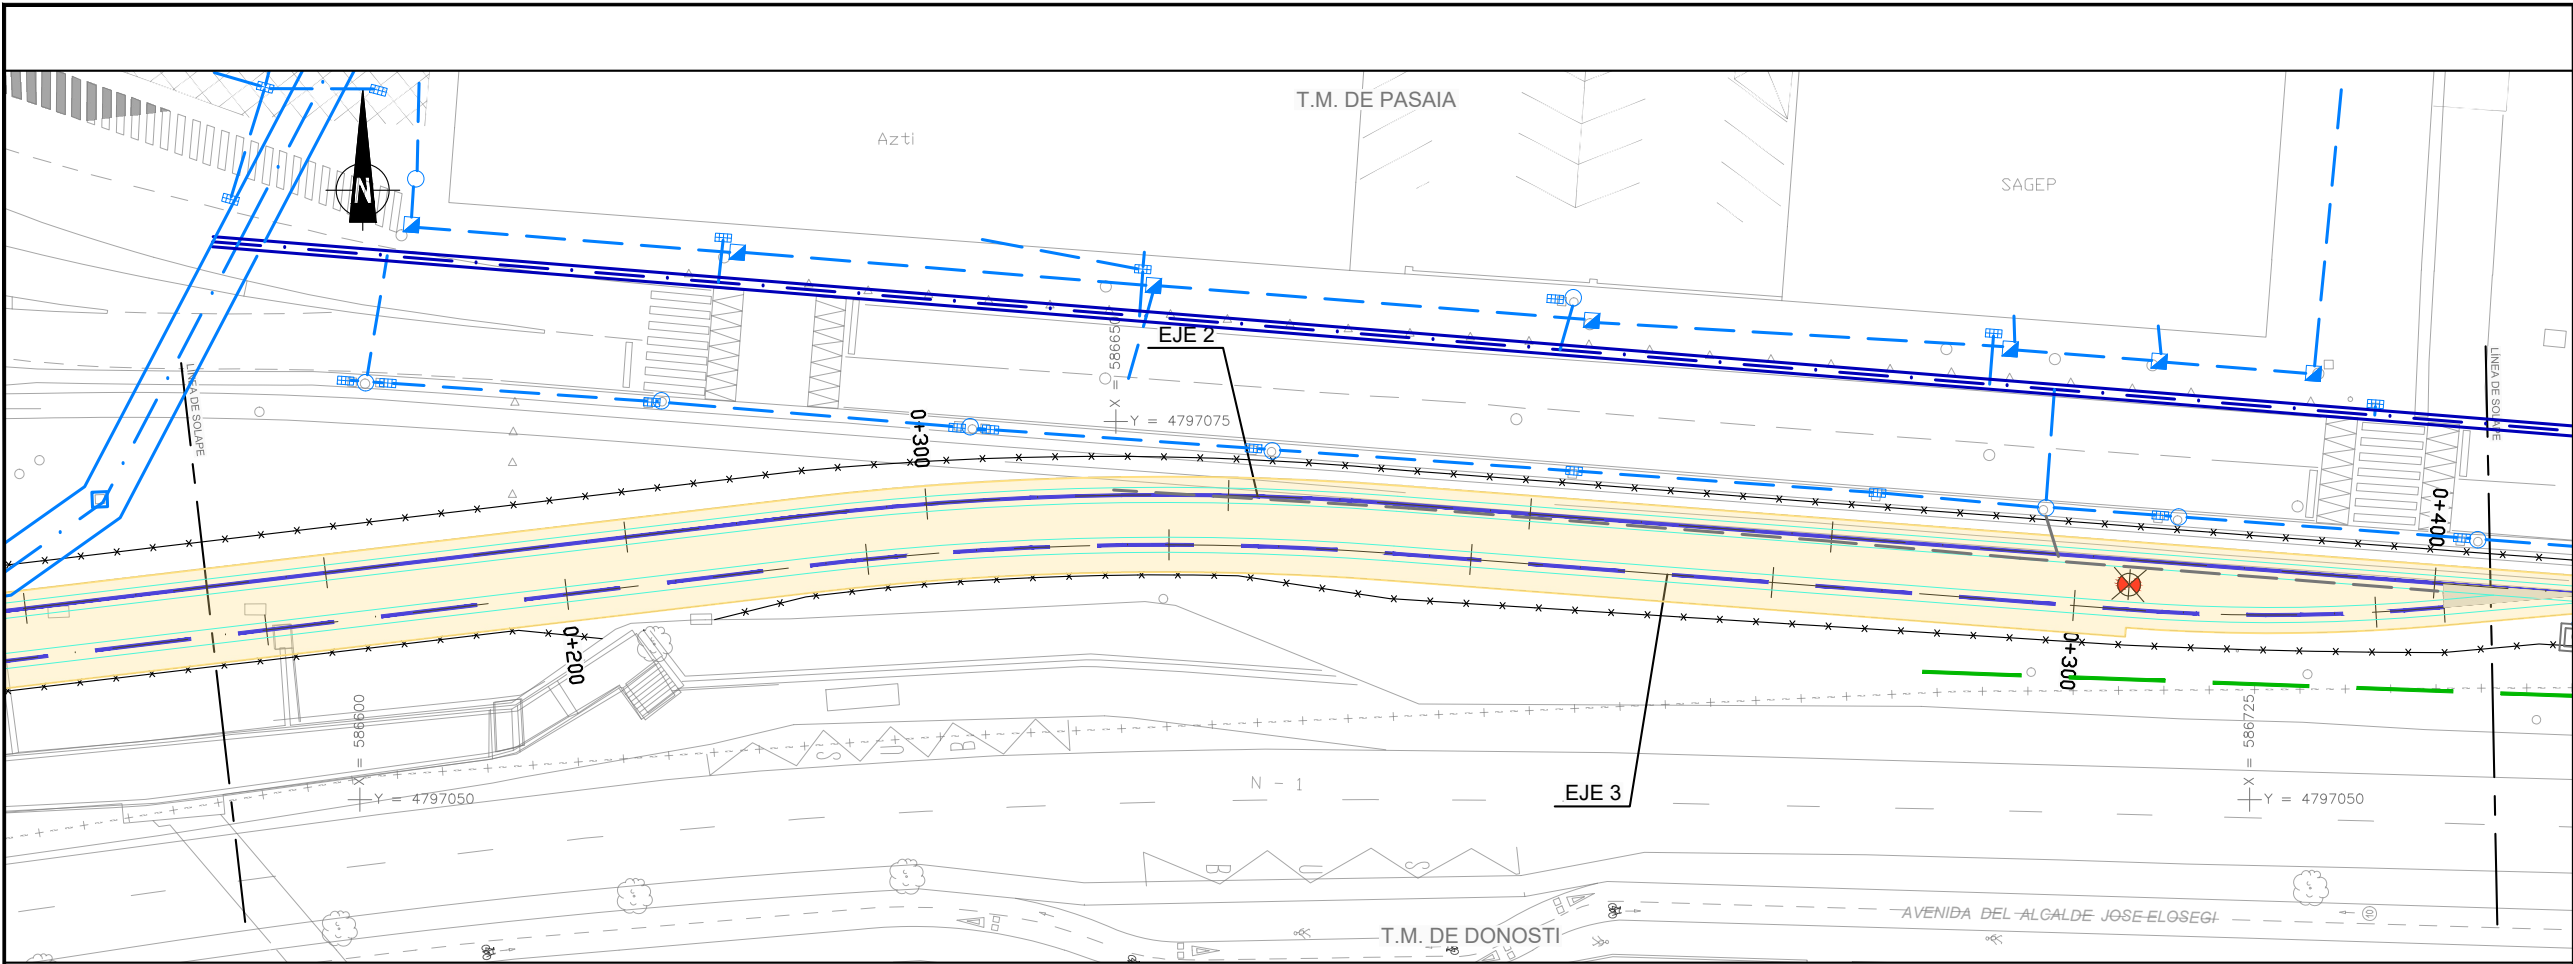

SSAA EXISTENTES
SANEAMIENTO PLUVIALES




- TUBERÍA DE SANEAMIENTO
- TUBERÍA FUERA DE USO
- COLECTOR TXINGURRI
- COLECTOR
- COLECTOR MOLINAO
- EXCAVACIÓN
- REJILLA
- ARQUETA DE REGISTRO
- ARQUETA

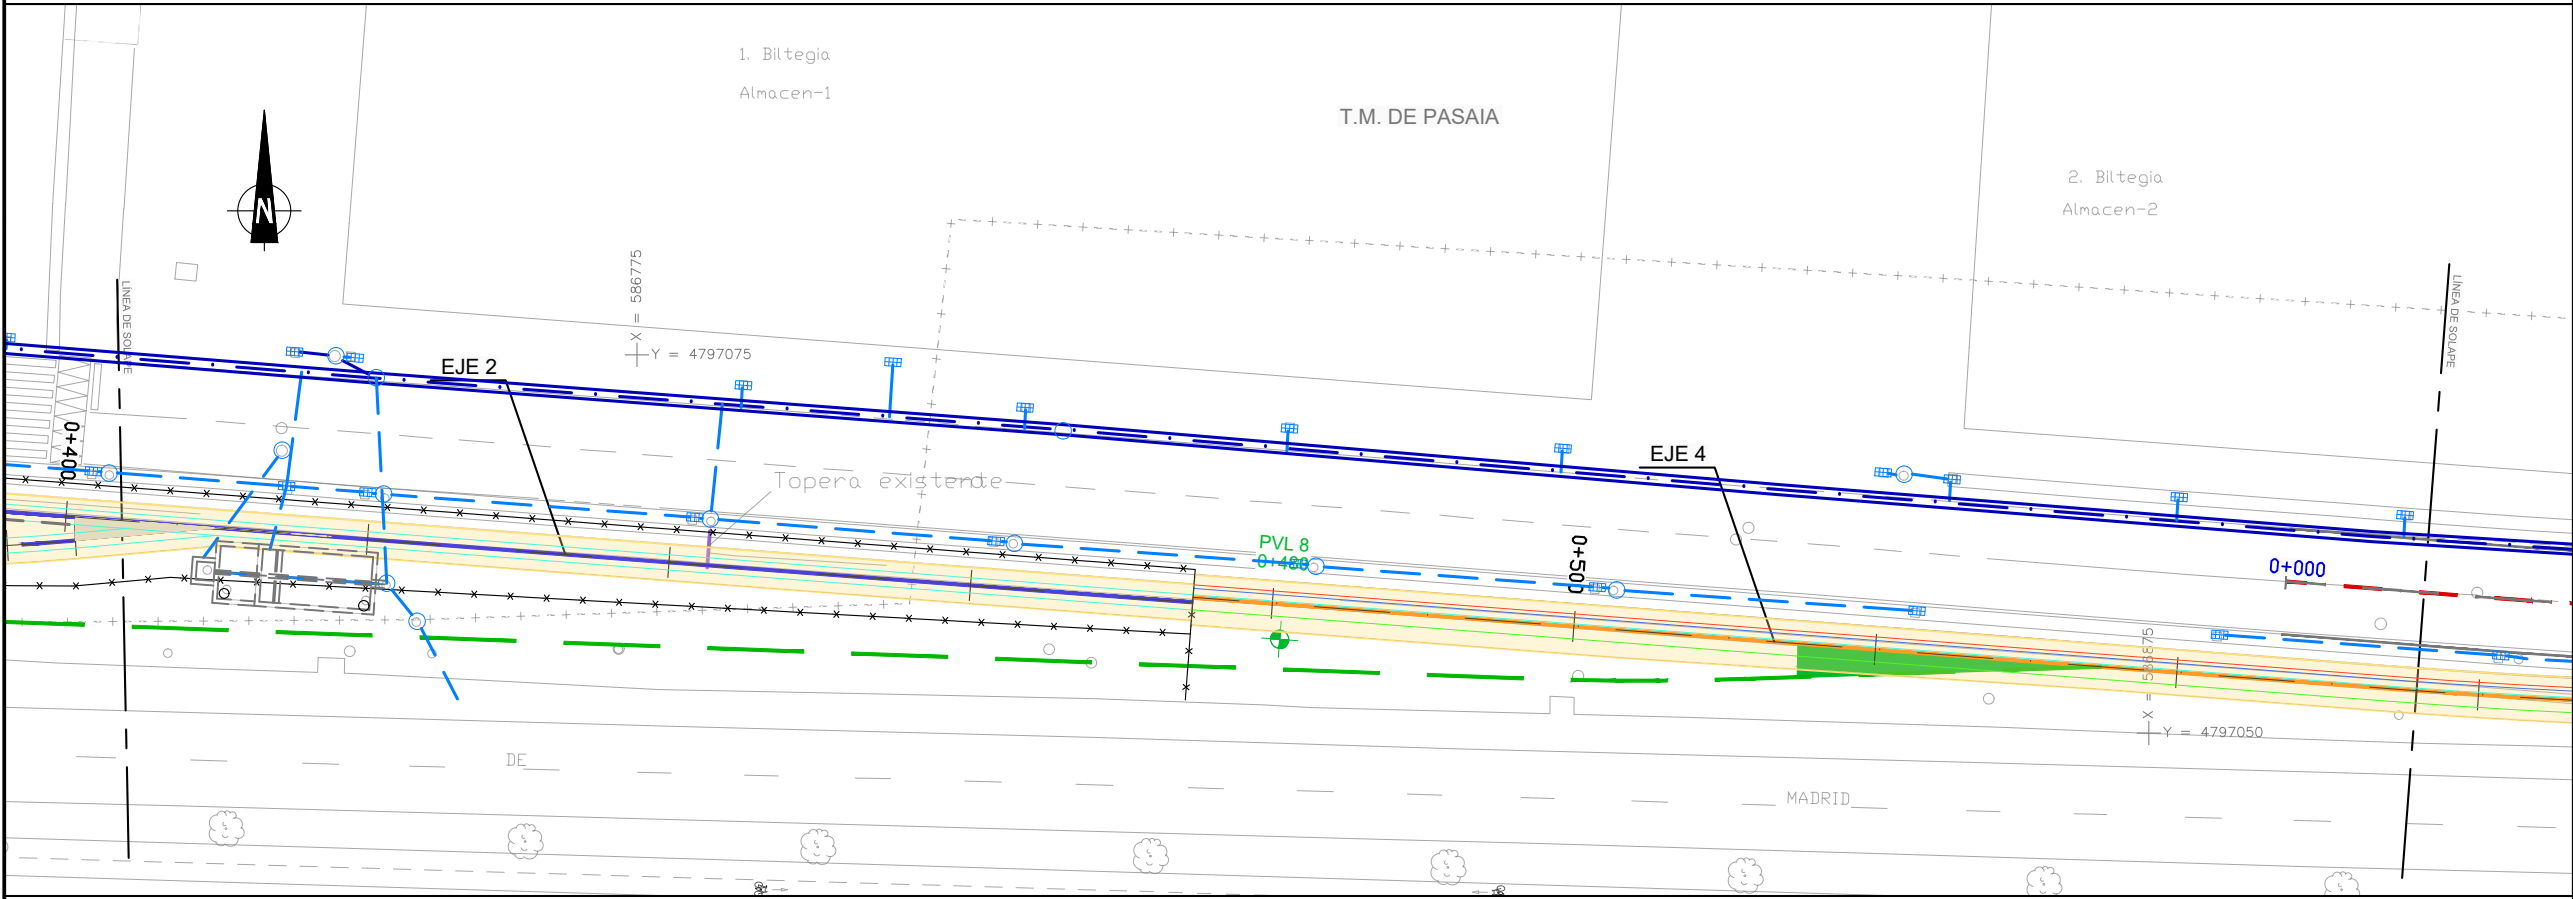

REV.	PRIMERA EMISION	FECHA	ESTEYCO	ETS
1	PRIMERA EMISION	FEBRERO 23	ESTEYCO	ETS

AHOLKULARIA / CONSULTOR	INGENIARI EGILEA INGENIERO AUTOR
ESTEYCO	DANIEL RODRIGUEZ ARANDA ICCP Nº de Colegiado 17873

AHOLKULARIAREN ERREFERENTZIA REFERENCIA CONSULTOR	ERREFERENTZIA REFERENCIA
	2-APP-23-082-A

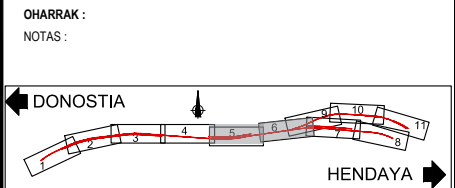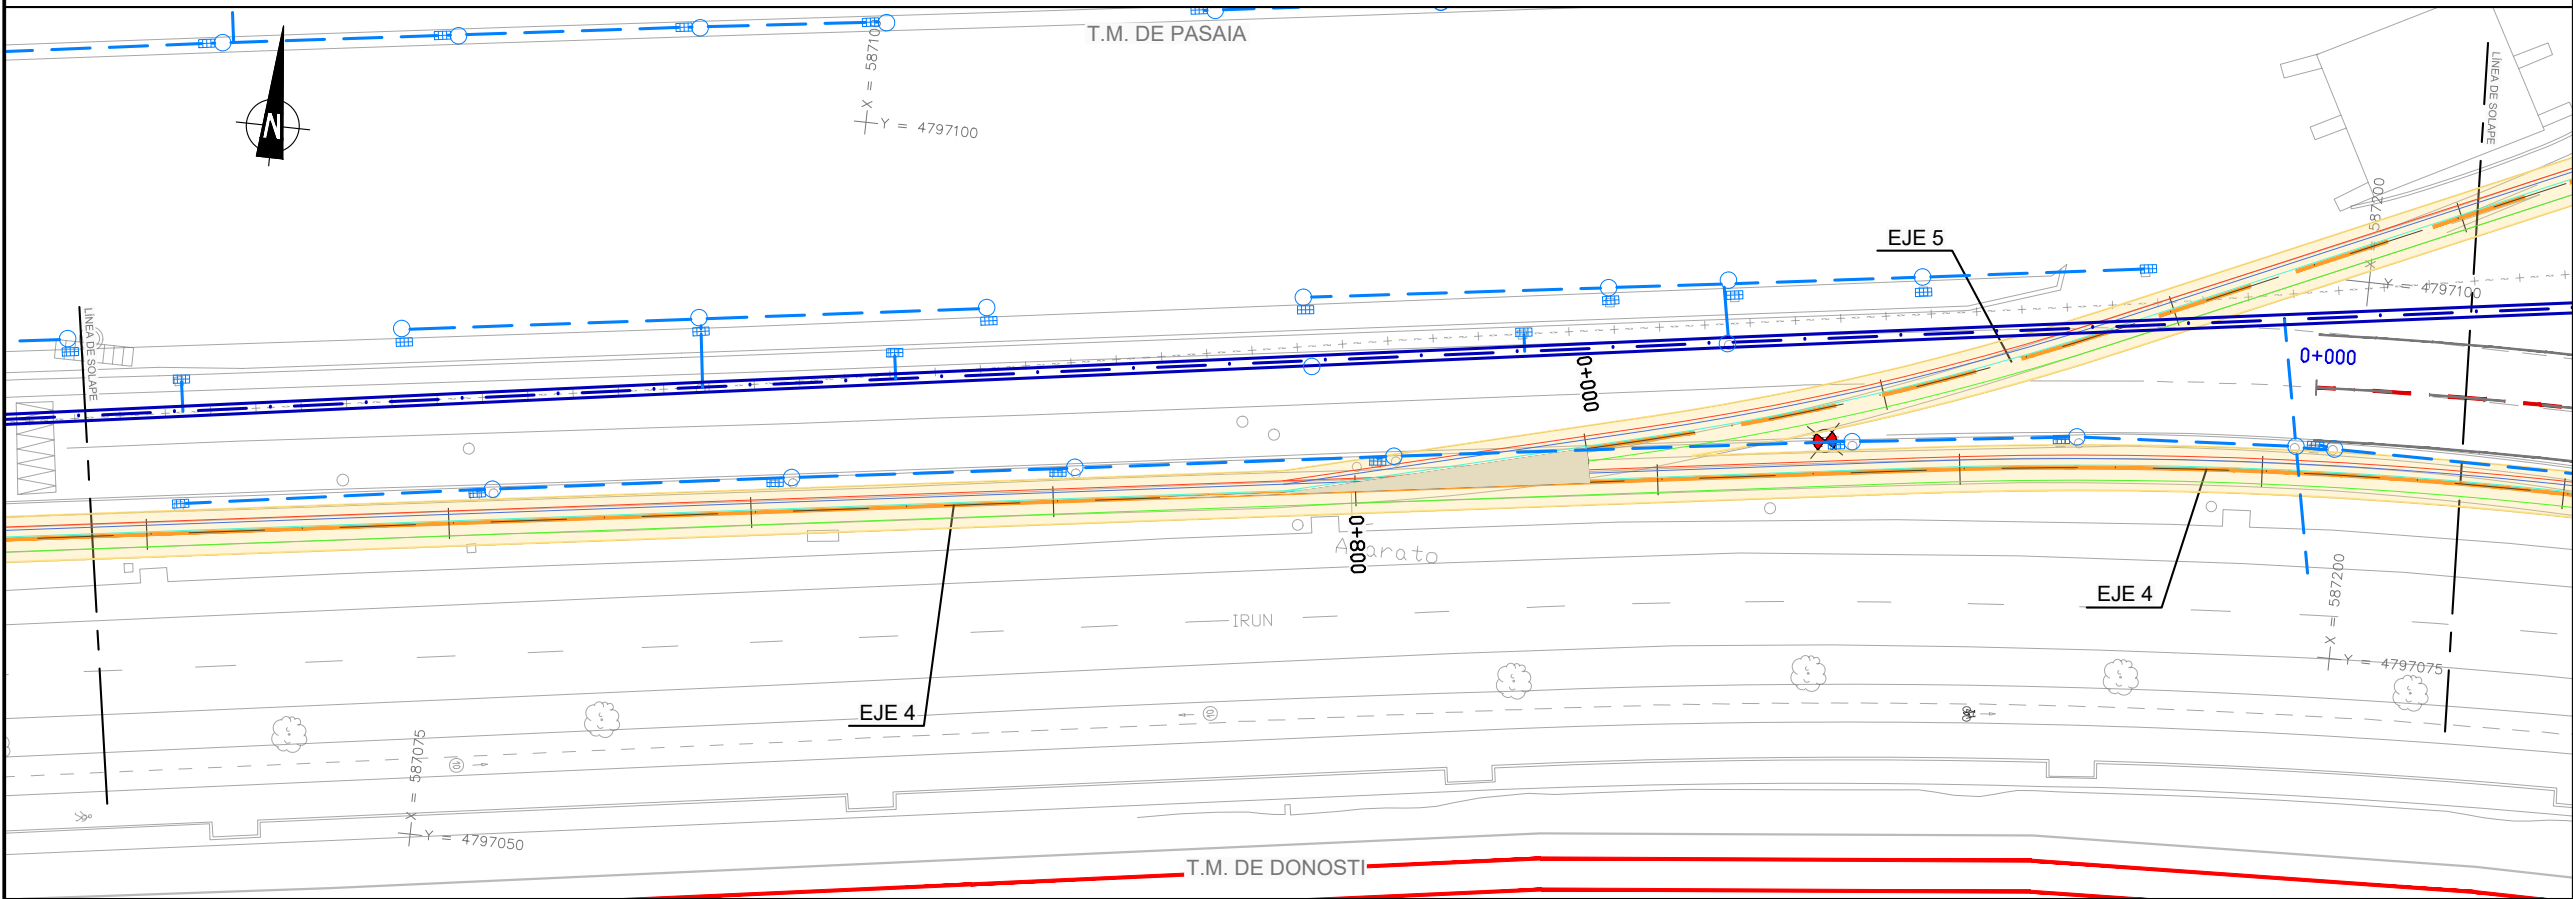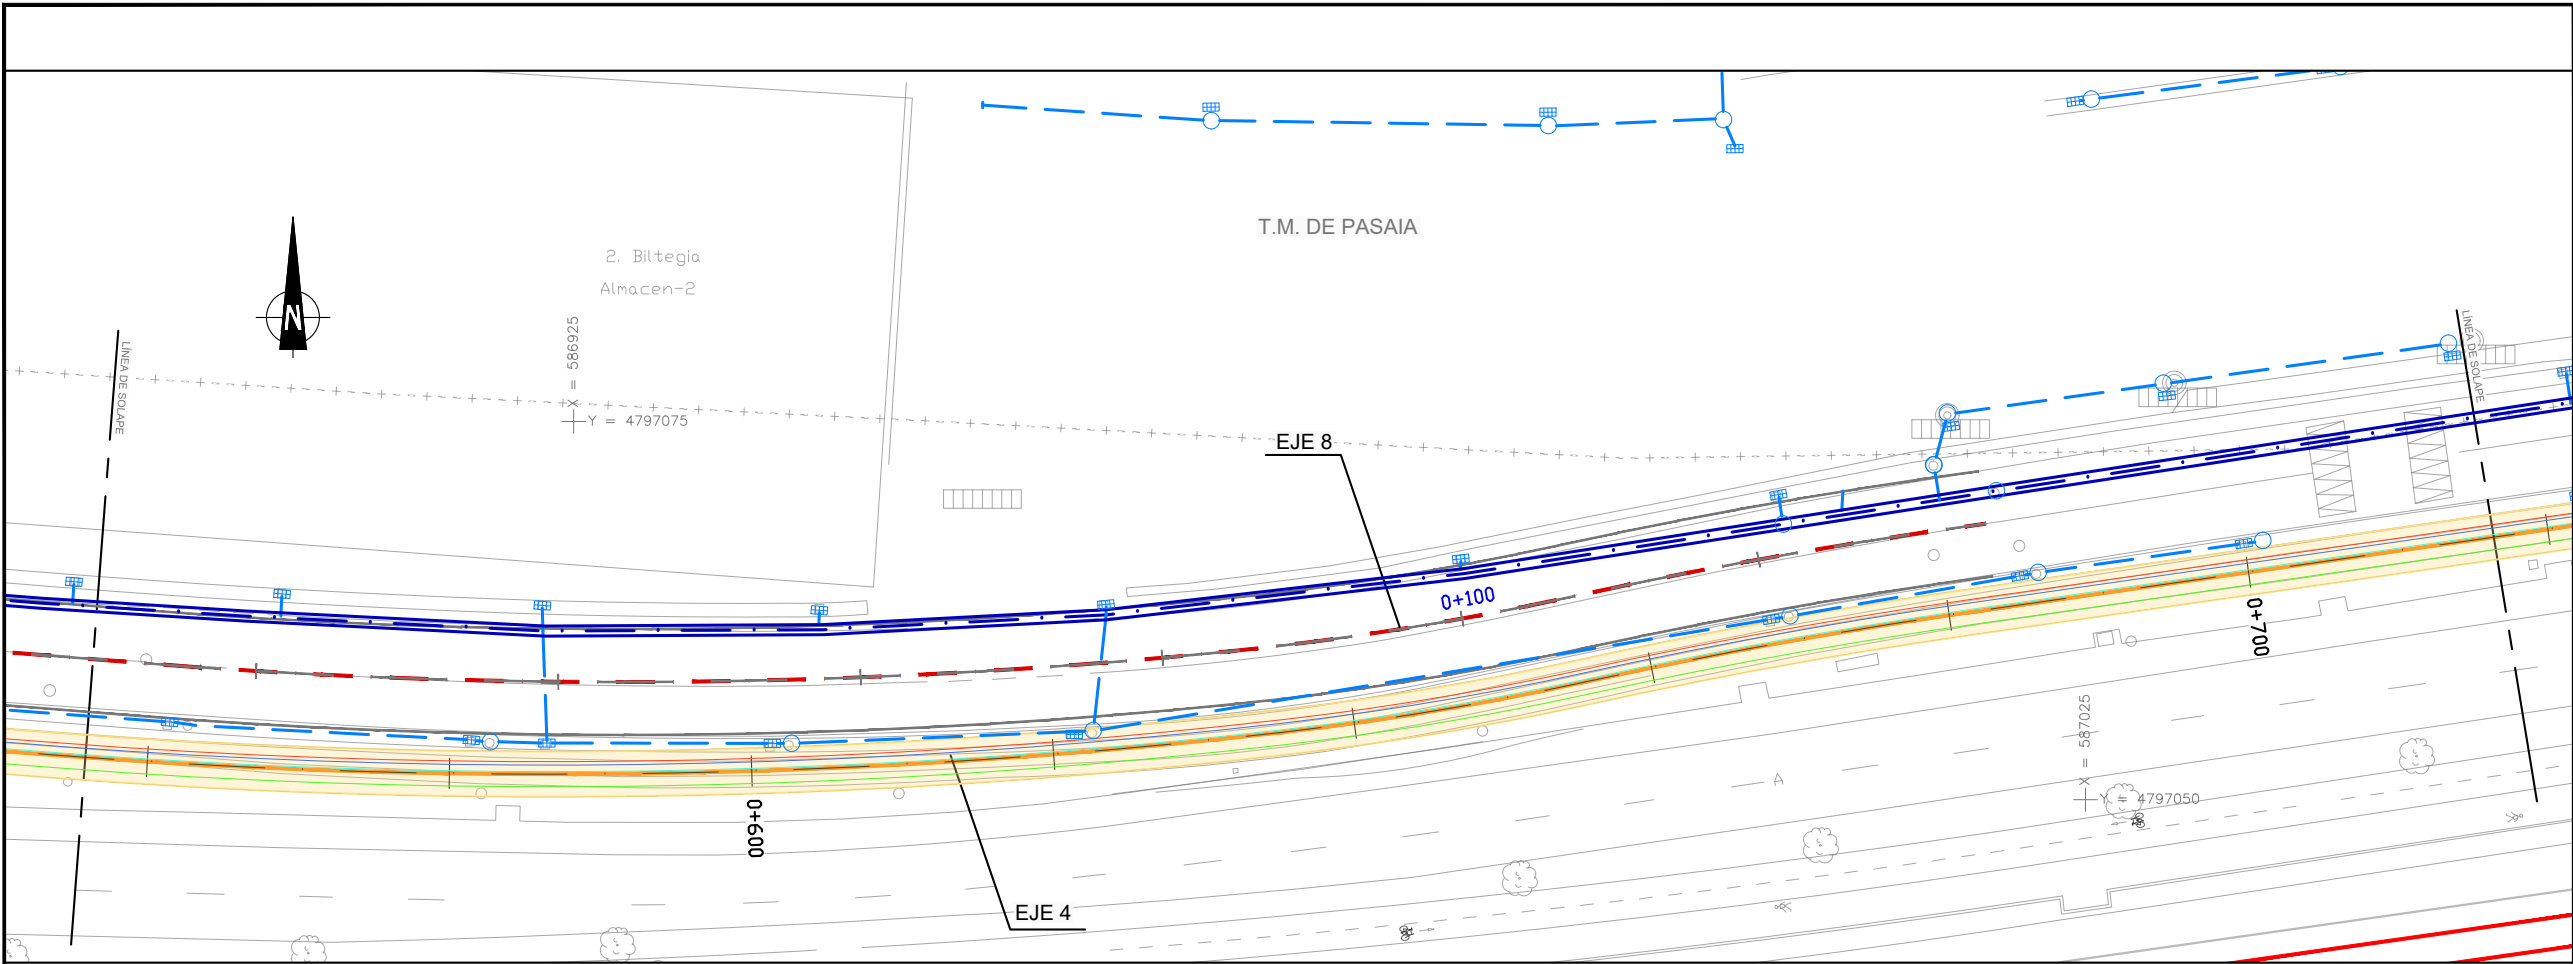

SSAA EXISTENTES
SANEAMIENTO PLUVIALES

- TUBERÍA DE SANEAMIENTO
- TUBERÍA FUERA DE USO
- COLECTOR TXINGURRI
- COLECTOR
- COLECTOR MOLINAO
- EXCAVACIÓN
- REJILLA
- ARQUETA DE REGISTRO
- ARQUETA

A	PRIMERA EMISION	FEBRERO 23	ESTEYCO	ETS	
REV.	CLASE DE MODIFICACION	FECHA	NOMBRE	COMP.	OBRA
BERRIKUSPENAK / REVISIONES					
AHOLKULARIA / CONSULTOR			INGENIARI EGILEA INGENIERO AUTOR		
ESTEYCO			 DANIEL RODRIGUEZ ARANDA ICCP Nº de Colegiado 17873		
AHOLKULARIAREN ERREFERENTZIA REFERENCIA CONSULTOR			ERREFERENTZIA REFERENCIA		
			2-APP-23-093-A		

EUSKO JAURLARITZA

GOBIERNO VASCO

LURRALDE PLANGINTZA,
ETXEBIZITZA ETA GARRAIO SAILA

DEPARTAMENTO DE PLANIFICACIÓN
TERRITORIAL, VIVIENDA Y TRANSPORTES

euskal trenbide sarea
PROIEKTUAREN IKUSKAPENA ETA ZUZENDARITZA
INSPECCION Y DIRECCION DEL PROYECTO

ESKALA ORIGINALA
ESCALA ORIGINAL
1:250
EN DIN A1

ESKALA GRAFIKOA
ESCALA GRAFICA
0 2.5 5 7.5 10 12.5 15 17.5 20 22.5 25

PROIEKTUAREN IZENBURUA
TITULO DEL PROYECTO



PASAIKO PORTURAKO SARBIDEEN ERAIKUNTZA PROIEKTUA
PROYECTO CONSTRUCTIVO DE ACCESO Y PENETRACIÓN AL PUERTO DE PASAIA

PLANOAREN IZENBURUA
TITULO DEL PLANO

SERVICIOS AFECTADOS
LOCALIZACIÓN DE SERVICIOS. RED DE SANEAMIENTO. PLUVIALES
ERAGINDAKO ZERBITZUAK
ZERBITZUEN KOKAPEN PLANO. EURI-UREN SANEAMENDU SAREA

PLANO ZK. / N. PLANO

2.12.1.2
ORRIA / HOJA
3 Sigue 4

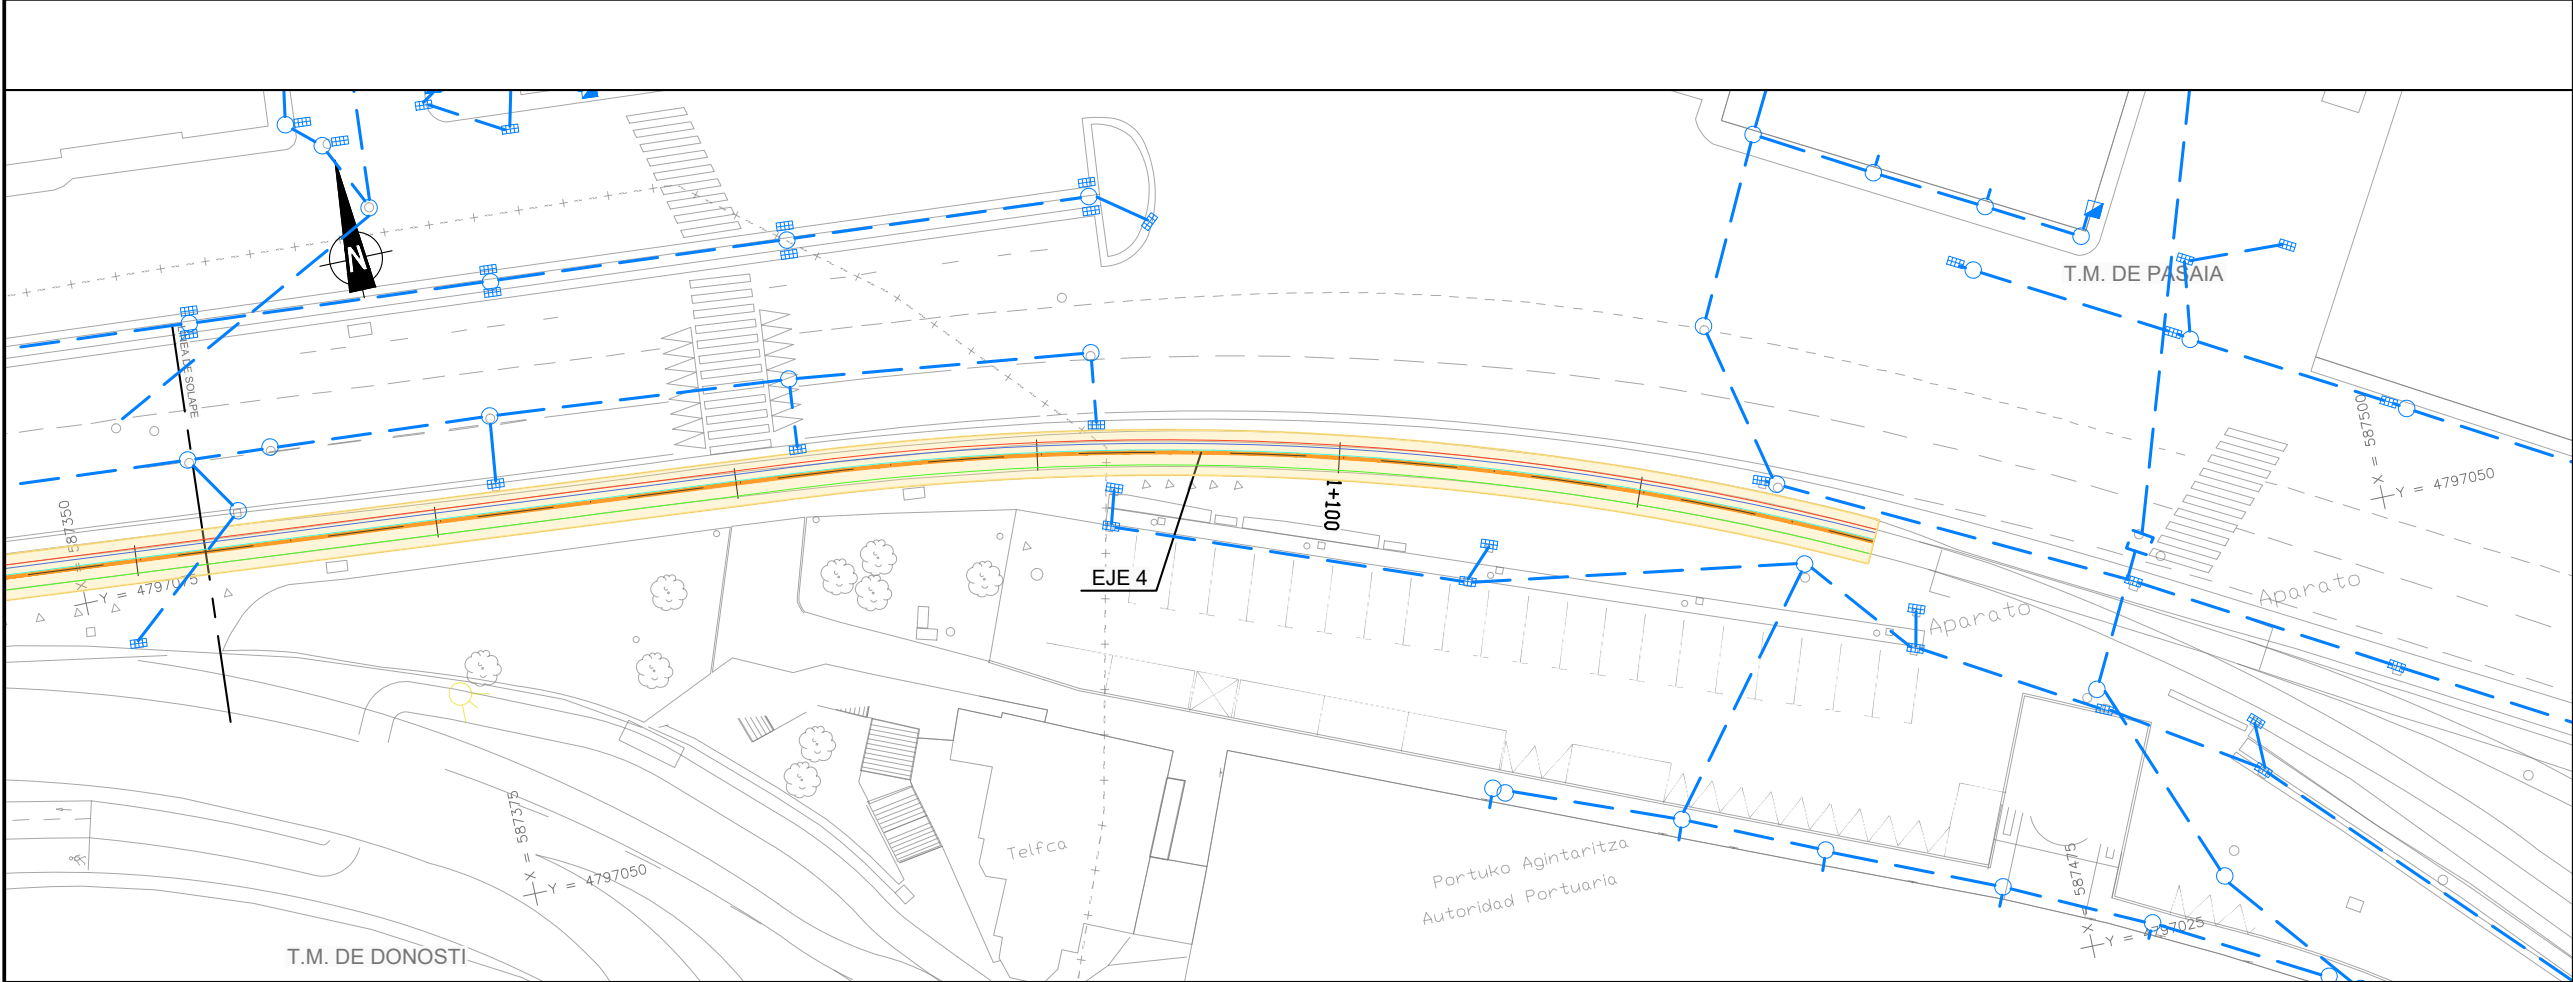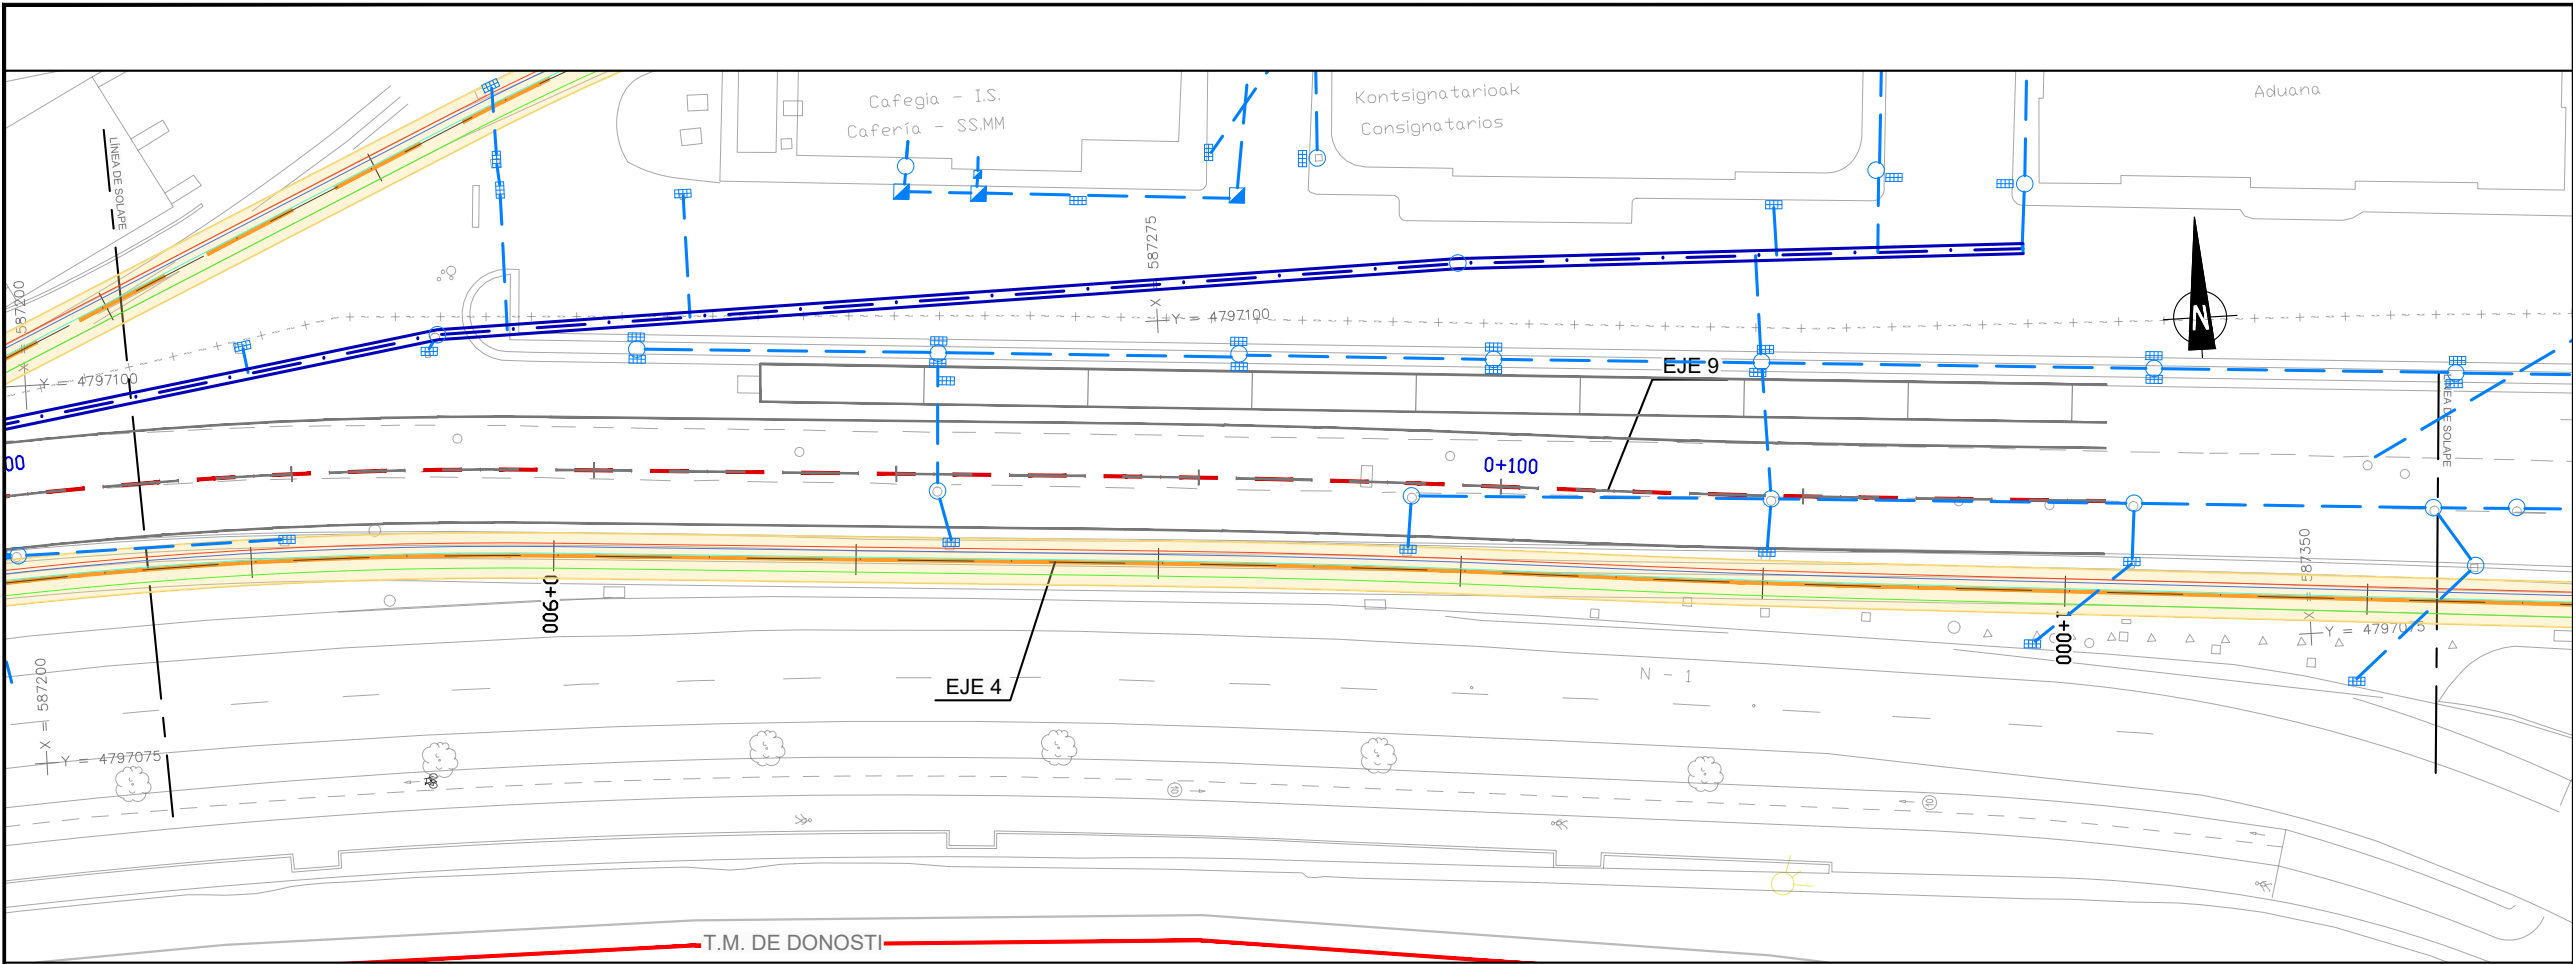

OHARRAK :

NOTAS :

← DONOSTIA

→ HENDAYA

SSAA EXISTENTES
SANEAMIENTO PLUVIALES

- TUBERÍA DE SANEAMIENTO
- TUBERÍA FUERA DE USO
- COLECTOR TXINGURRI
- COLECTOR
- COLECTOR MOLINAO
- EXCAVACIÓN
- REJILLA
- ARQUETA DE REGISTRO
- ARQUETA

A	PRIMERA EMISION	FEBRERO 23	ESTEYCO	ETS	
REV.	CLASE DE MODIFICACION	FECHA	NOMBRE	COMP	OBRA
BERRIKUSPENAK / REVISIONES					
AHOLKULARIA / CONSULTOR			INGENIARI EGILEA INGENIERO AUTOR		
ESTEYCO			DANIEL RODRÍGUEZ ARANDA ICCP Nº de Colegiado 17873		
AHOLKULARIAREN ERREFERENTZIA REFERENCIA CONSULTOR			ERREFERENTZIA REFERENCIA		
			2-APP-23-094-A		

EUSKO JAURLARITZA

LURRALDE PLANGINTZA,
ETXEBIZITZA ETA GARRAIO SAILA

GOBIERNO VASCO

DEPARTAMENTO DE PLANIFICACIÓN
TERRITORIAL, VIVIENDA Y TRANSPORTES

PROIEKTUAREN IKUSKAPENA ETA ZUZENDARITZA
INSPECCION Y DIRECCION DEL PROYECTO

ESKALA ORIGINALA
ESCALA ORIGINAL

1:250

EN DIN A1

ESKALA GRAFIKOA
ESCALA GRAFICA

0 2.5 5 7.5 10 12.5 15 17.5 20 22.5 25

PROIEKTUAREN IZENBURUA
TITULO DEL PROYECTO

PASAIKO PORTURAKO SARBIDEEN ERAIKUNTZA PROIEKTUA
PROYECTO CONSTRUCTIVO DE ACCESO Y PENETRACIÓN AL PUERTO DE PASAIA

PLANOAREN IZENBURUA
TITULO DEL PLANO



SERVICIOS AFECTADOS
LOCALIZACIÓN DE SERVICIOS. RED DE SANEAMIENTO. PLUVIALES
ERAGINDAKO ZERBITZUAK
ZERBITZUEN KOKAPEN PLANOA. EURI-UREN SANEAMENDU SAREA

PLANO ZK. / N. PLANO


2.12.1.2

ORRIA / HOJA



4 Sigue 5

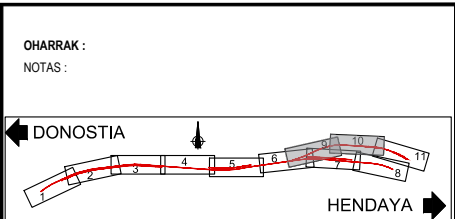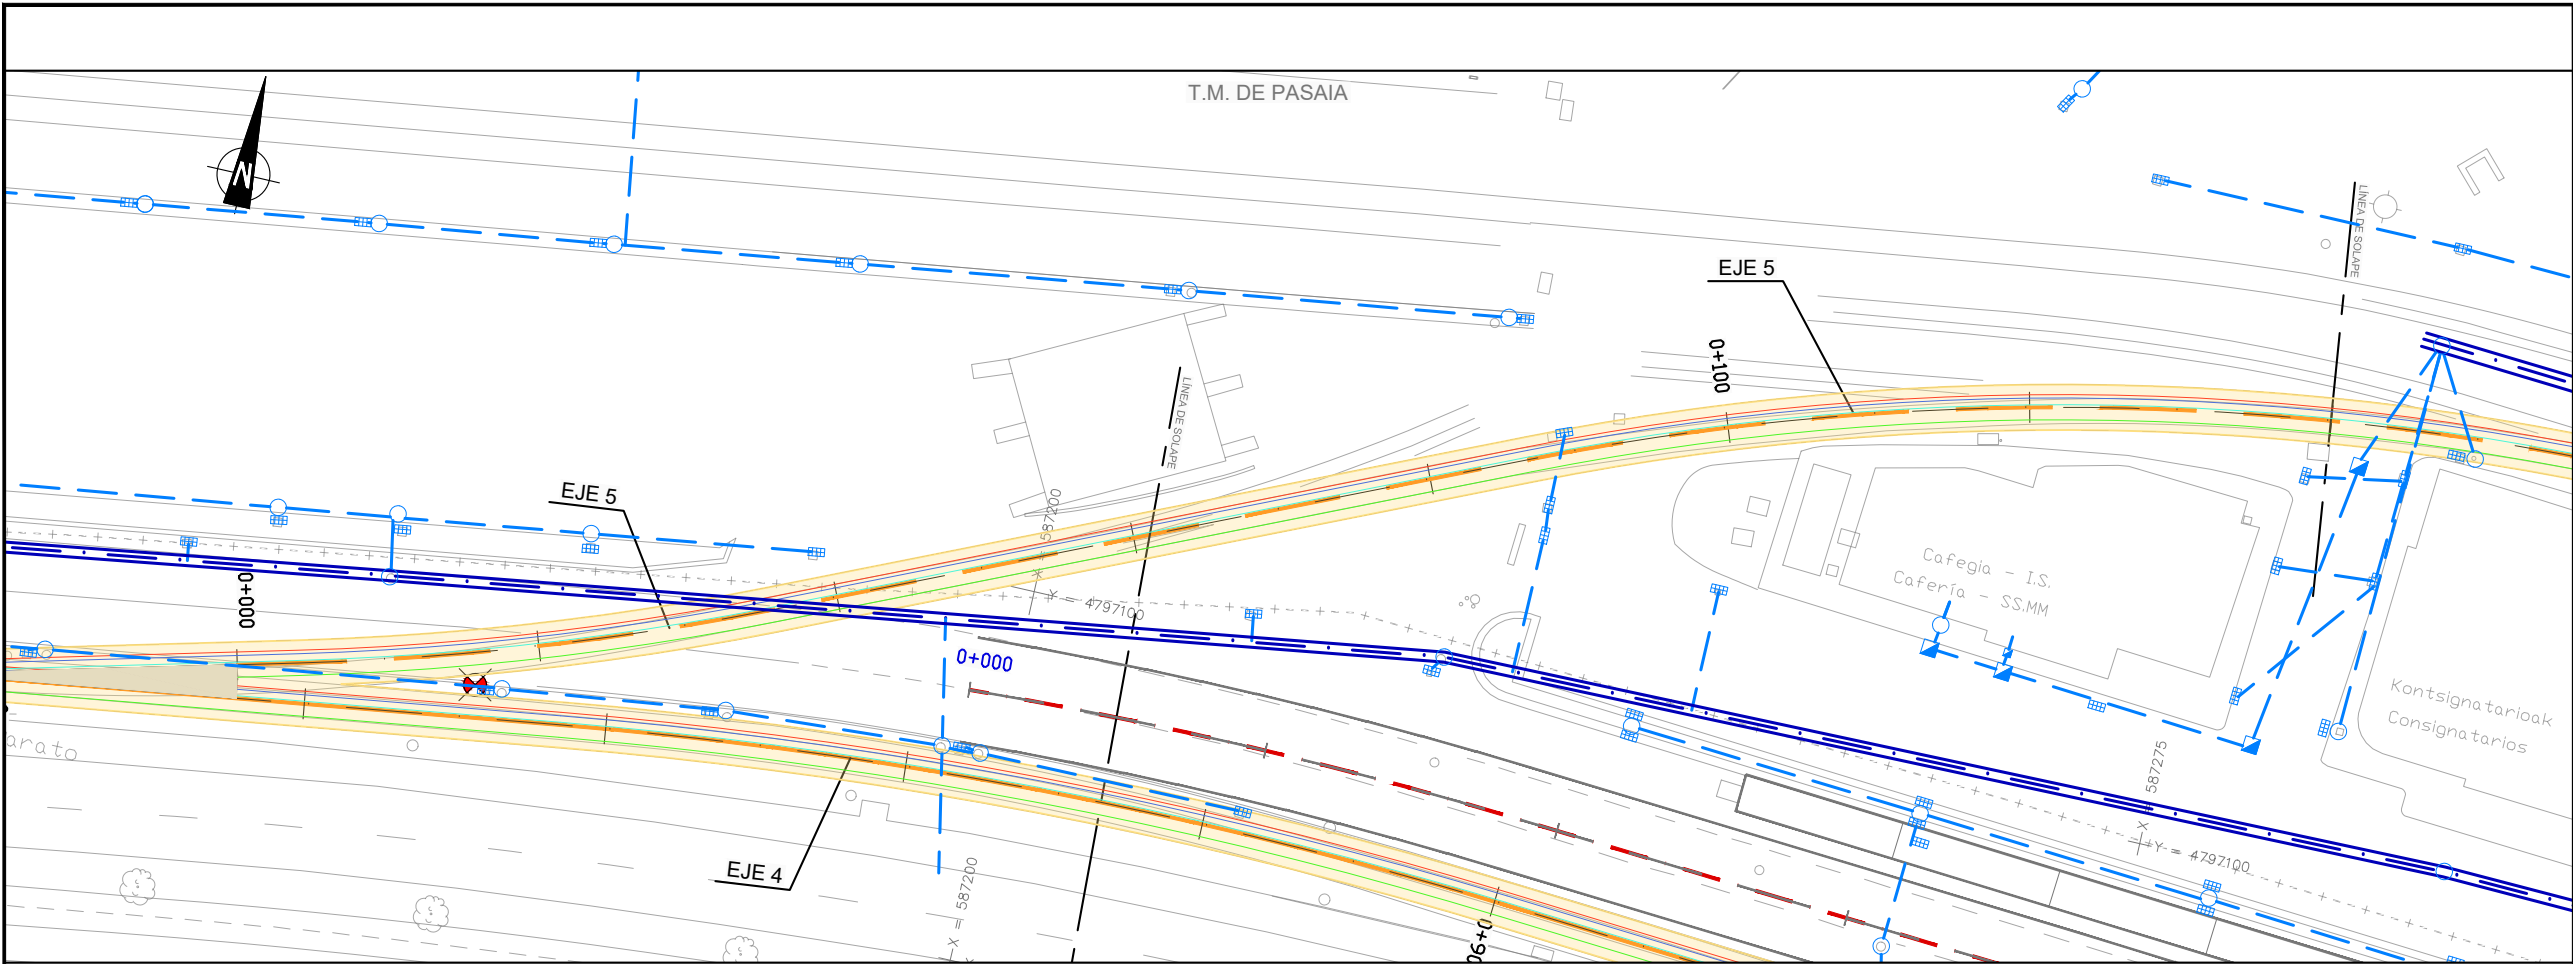

- SSAA EXISTENTES
SANEAMIENTO PLUVIALES**
- TUBERÍA DE SANEAMIENTO
 - TUBERÍA FUERA DE USO
 - COLECTOR TXINGURRI
 - COLECTOR
 - COLECTOR MOLINAO
 - EXCAVACIÓN
 - REJILLA
 - ARQUETA DE REGISTRO
 - ARQUETA

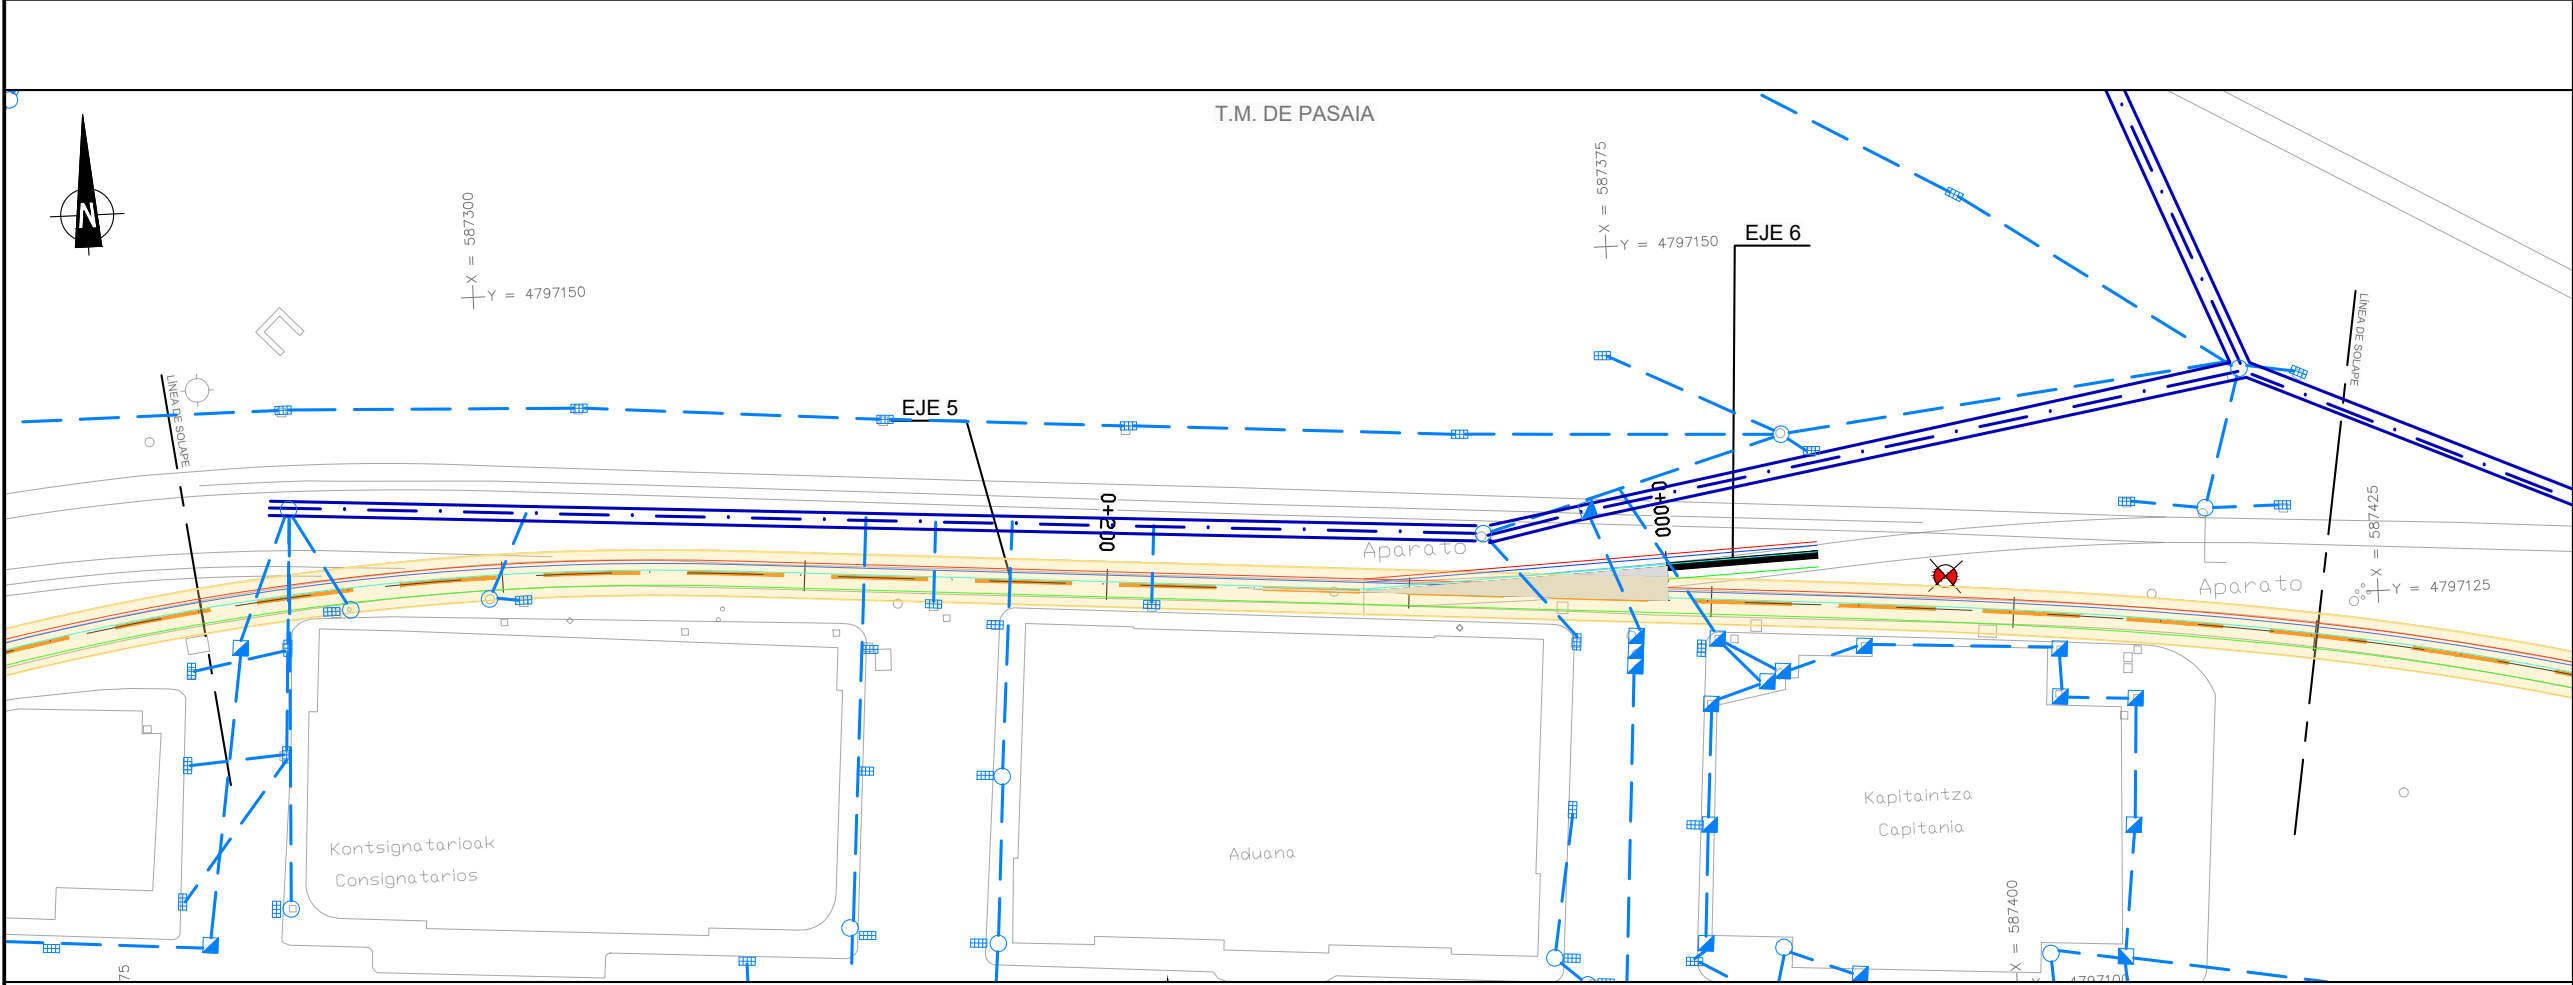


A	PRIMERA EMISION	FEBRERO 23	ESTEYCO	ETS	
REV.	CLASE DE MODIFICACION	FECHA	NOMBRE	COMP.	OBRA
BERRIKUSPENAK / REVISIONES					
AHOLKULARIA / CONSULTOR			INGENIARI EGILEA INGENIERO AUTOR		
ESTEYCO			 DANIEL RODRIGUEZ ARANDA ICCP Nº de Colegiado 17873		
AHOLKULARIAREN ERREFERENTZIA REFERENCIA CONSULTOR			ERREFERENTZIA REFERENCIA		
			2-APP-23-095-A		

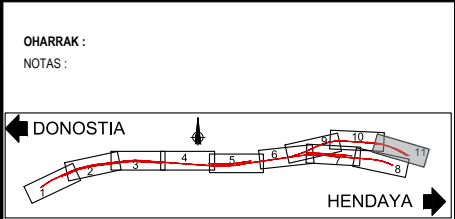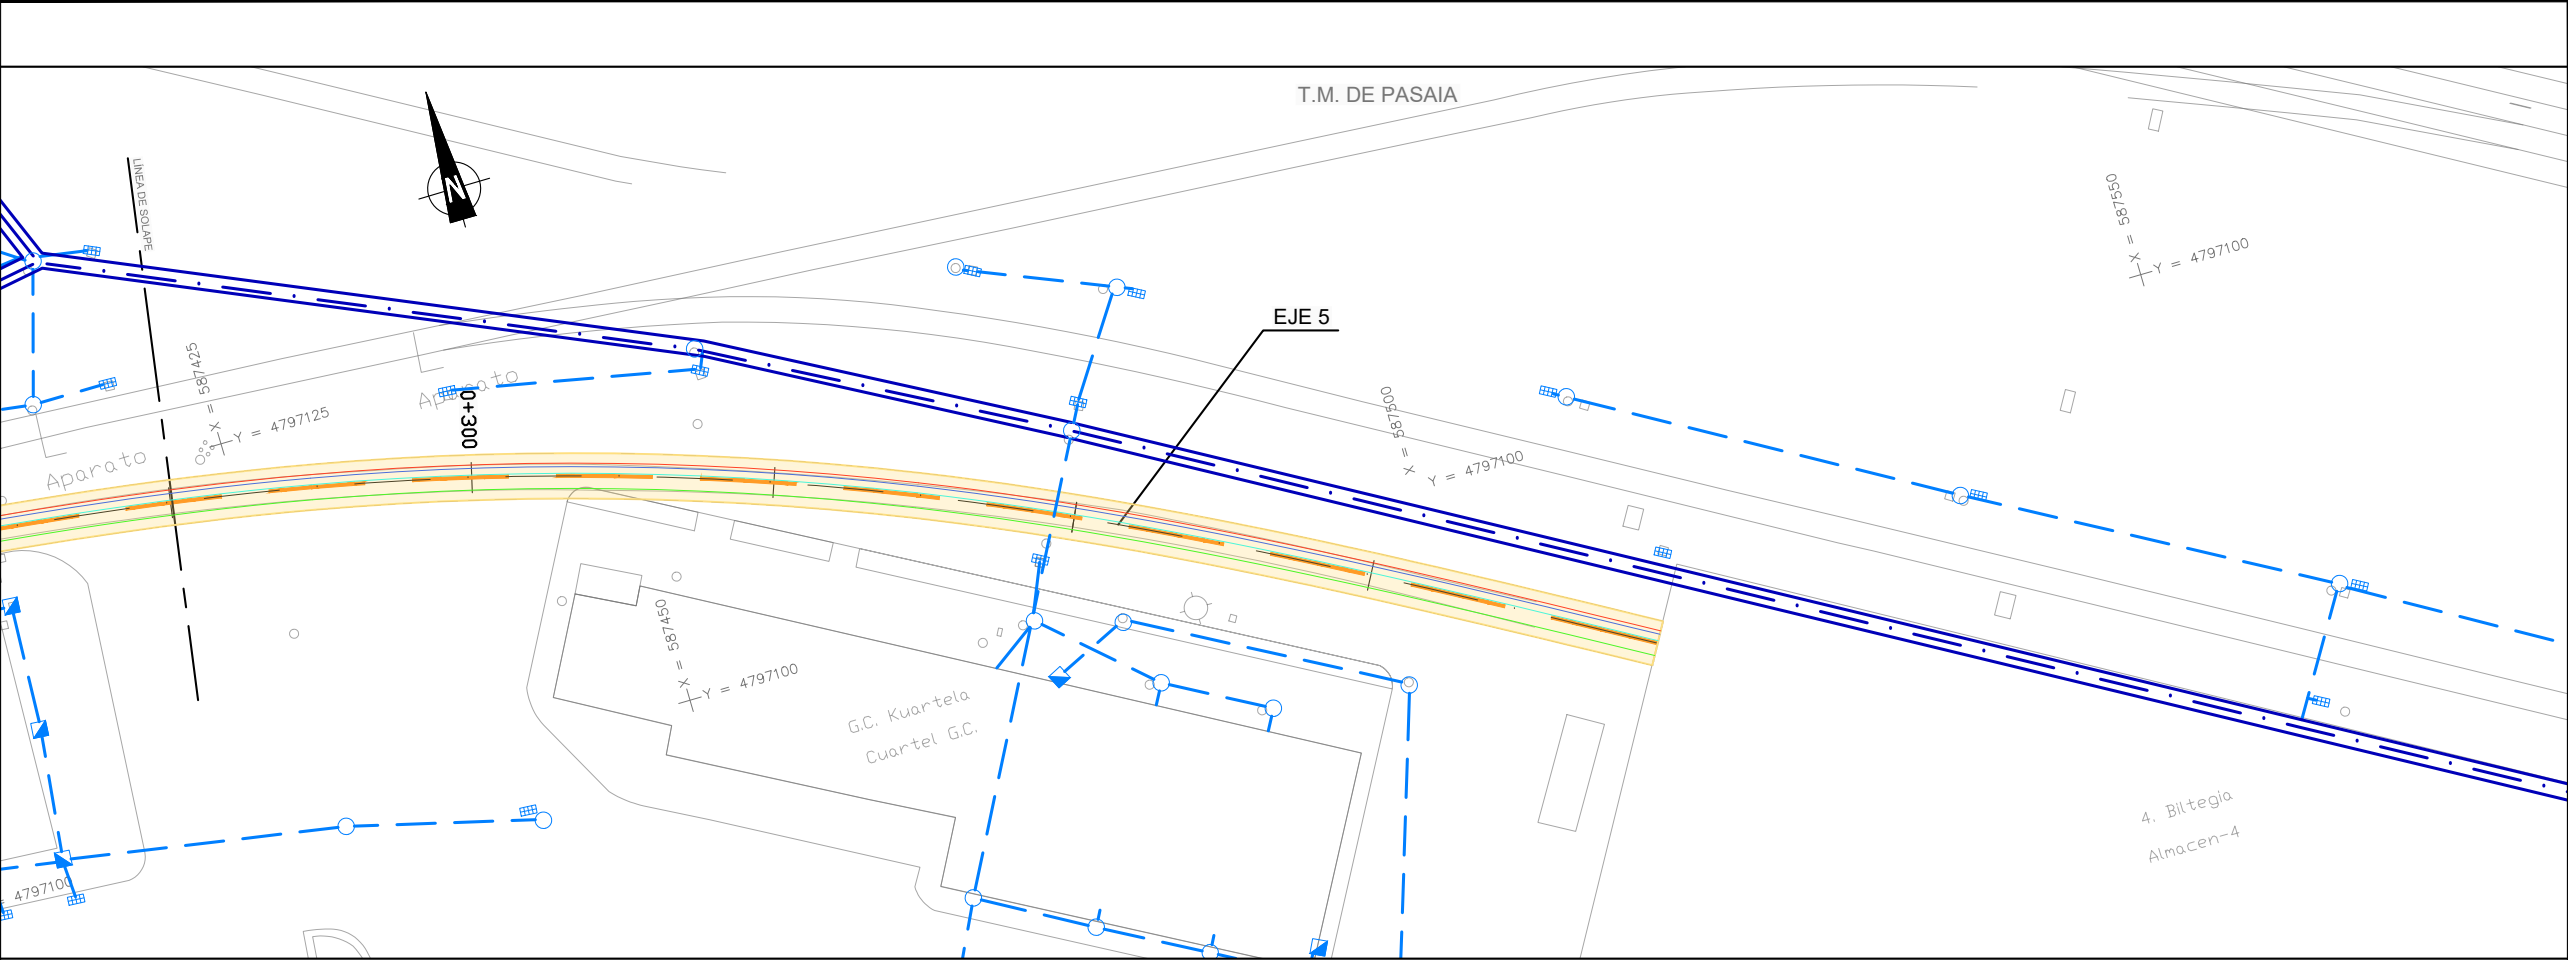

**SSAA EXISTENTES
SANEAMIENTO PLUVIALES**

- TUBERÍA DE SANEAMIENTO
- TUBERÍA FUERA DE USO
- COLECTOR TXINGURRI
- COLECTOR
- COLECTOR MOLINAO
- EXCAVACIÓN
- REJILLA
- ARQUETA DE REGISTRO
- ARQUETA

A	PRIMERA EMISION	FEBRERO 23	ESTEYCO	ETS	
REV.	CLASE DE MODIFICACION	FECHA	NOMBRE	COMP.	OBRA
BERRIKUSPENAK / REVISIONES					
AHOLKULARIA / CONSULTOR			INGENIARI EGILEA INGENIERO AUTOR		
ESTEYCO			 DANIEL RODRIGUEZ ARANDA ICCP Nº de Colegiado 17873		
AHOLKULARIAREN ERREFERENTZIA REFERENCIA CONSULTOR			ERREFERENTZIA REFERENCIA		
			2-APP-23-096-A		

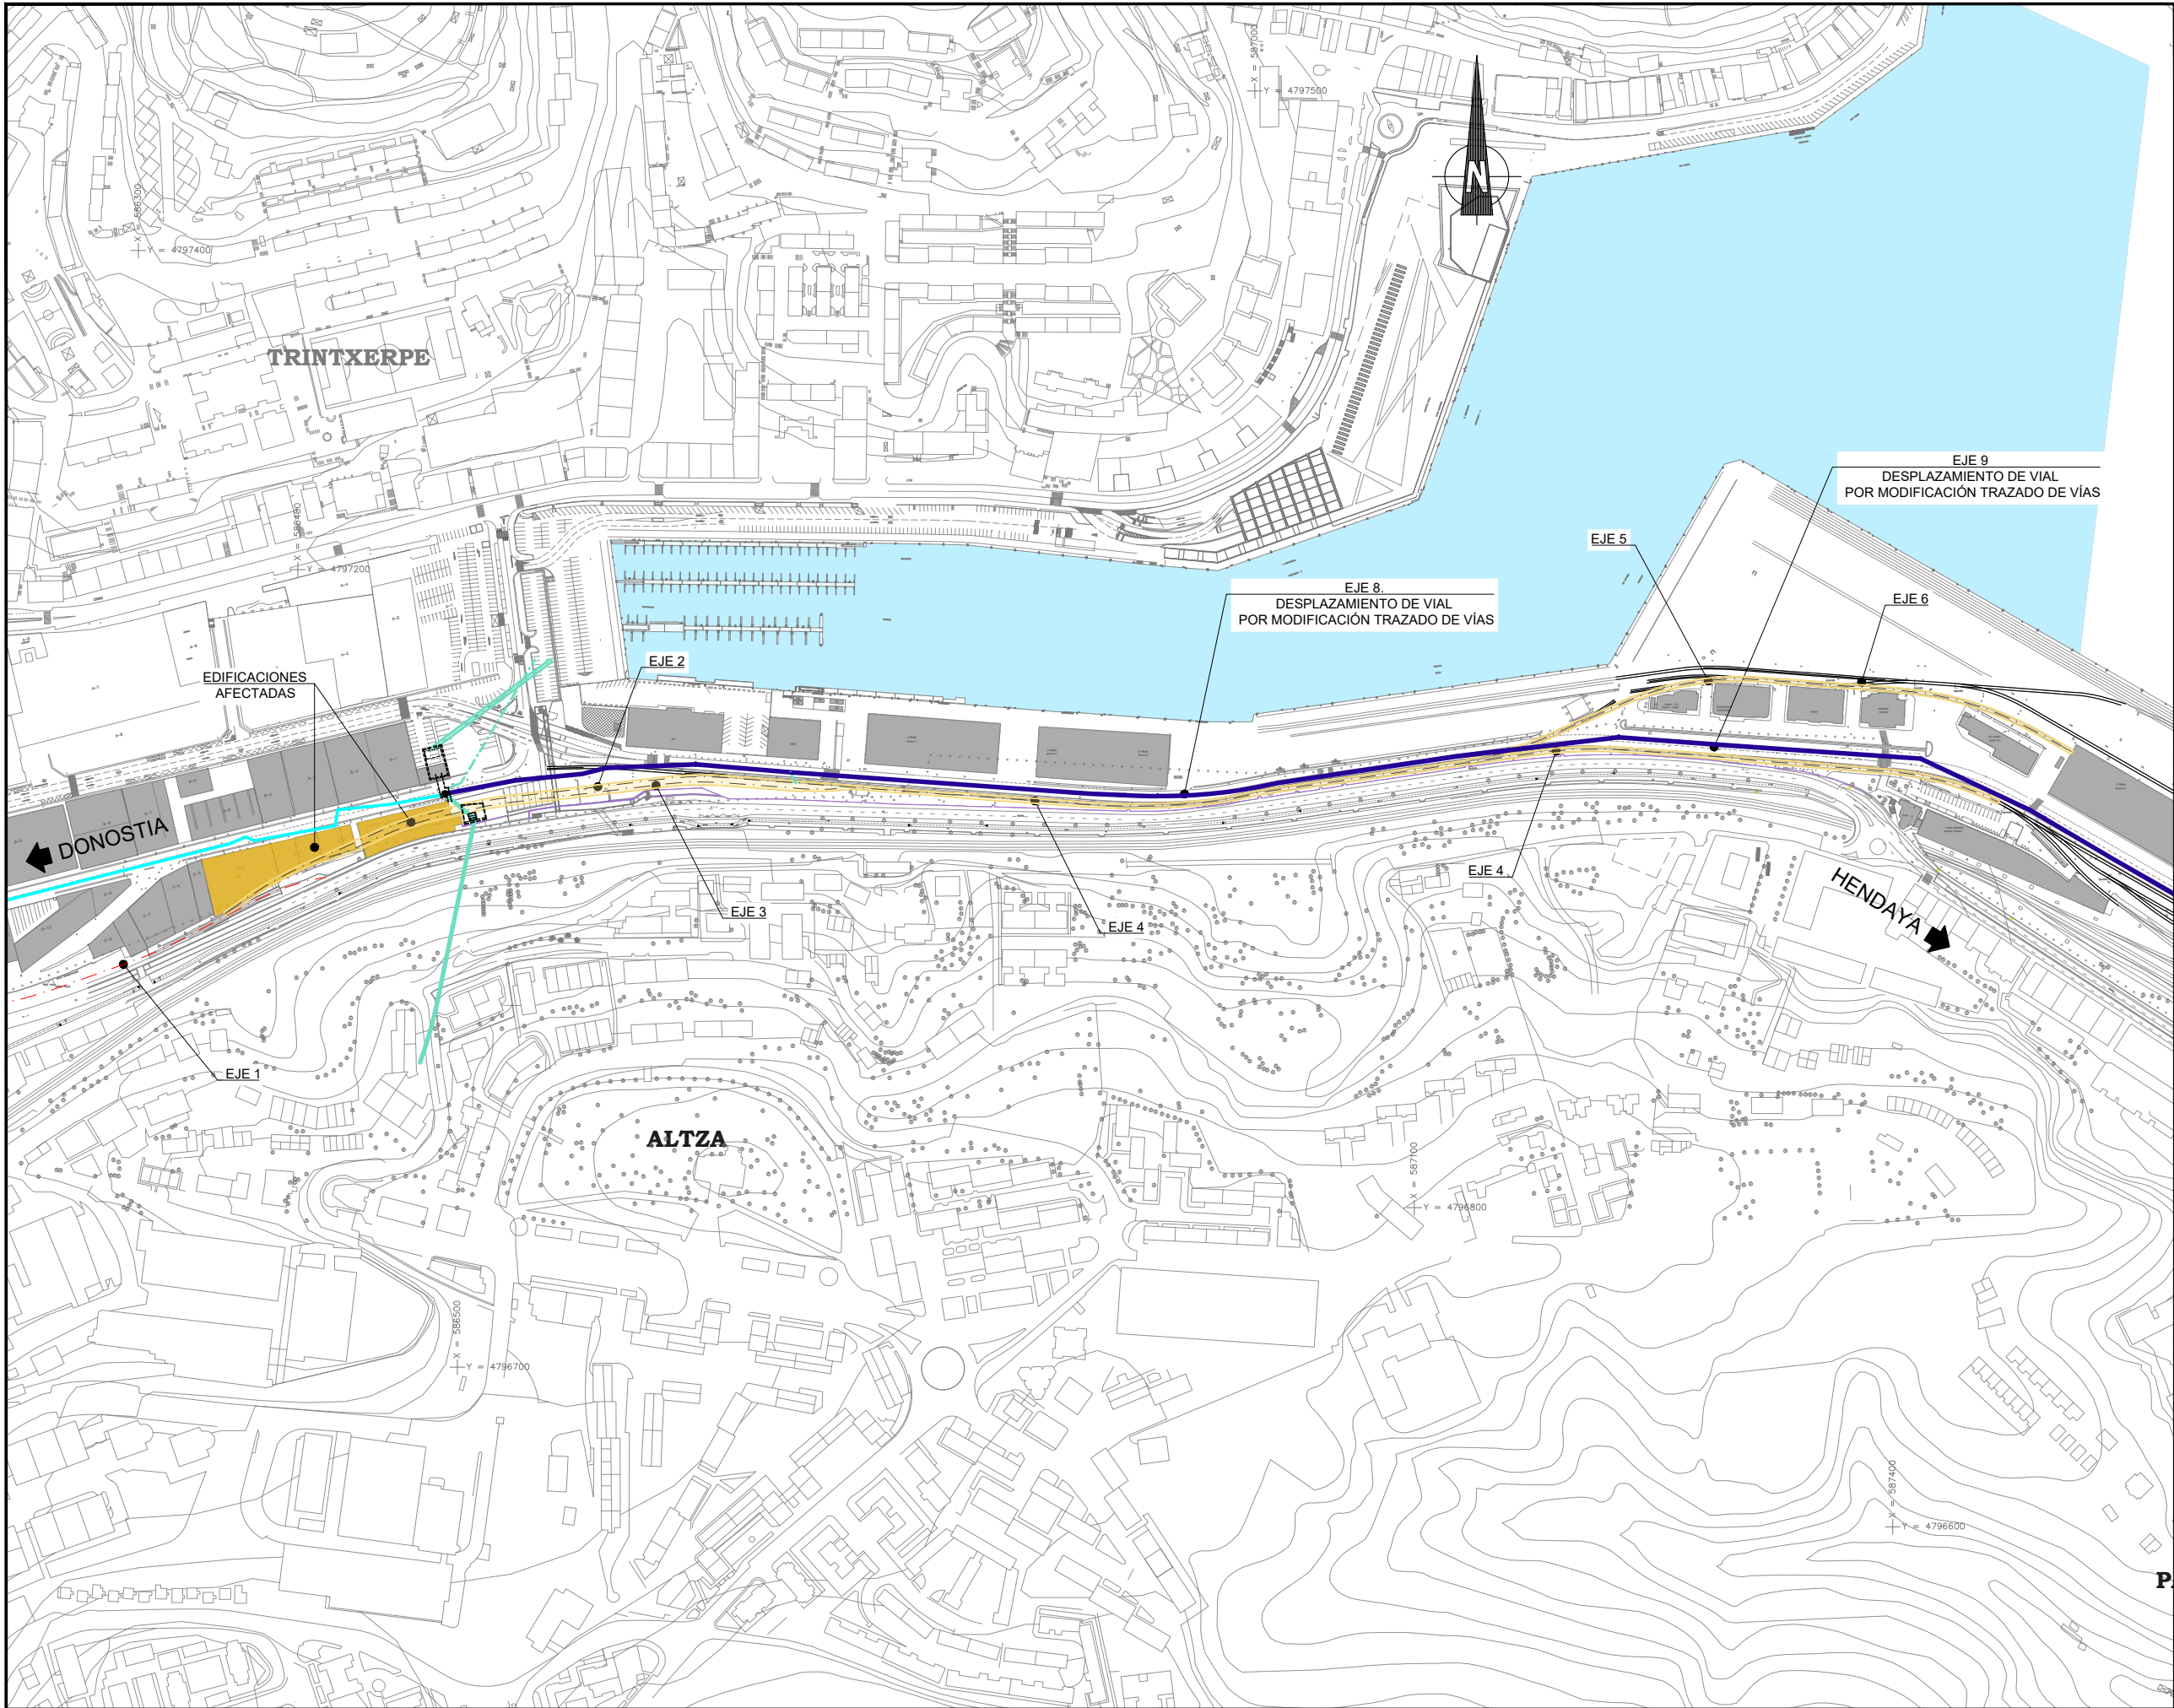

OHARRAK :

NOTAS :

**SSAA EXISTENTES
SANEAMIENTO. FECALES**

- COLECTOR DE AGUAS FECALES
- COLECTOR TXINGURRI
- INTERCEPTOR COSTERO
- BAHIA DE PASAIA
- TUBERÍA DE IMPULSIÓN

A	PRIMERA EMISION	FEBRERO 23	ESTEYCO	ETS	
REV.	CLASE DE MODIFICACION	FECHA	NOMBRE	COMP	OBRA
BERRIKUSPENAK / REVISIONES					

AHOLKULARIA / CONSULTOR

ESTEYCO



INGENIARI EGILEA
INGENIERO AUTOR

DANIEL RODRÍGUEZ ARANDA
ICCP Nº de Colegiado 17873

AHOLKULARIAREN ERREFERENTZIA
REFERENCIA CONSULTOR

ERREFERENTZIA
REFERENCIA

2-APP-23-097-A

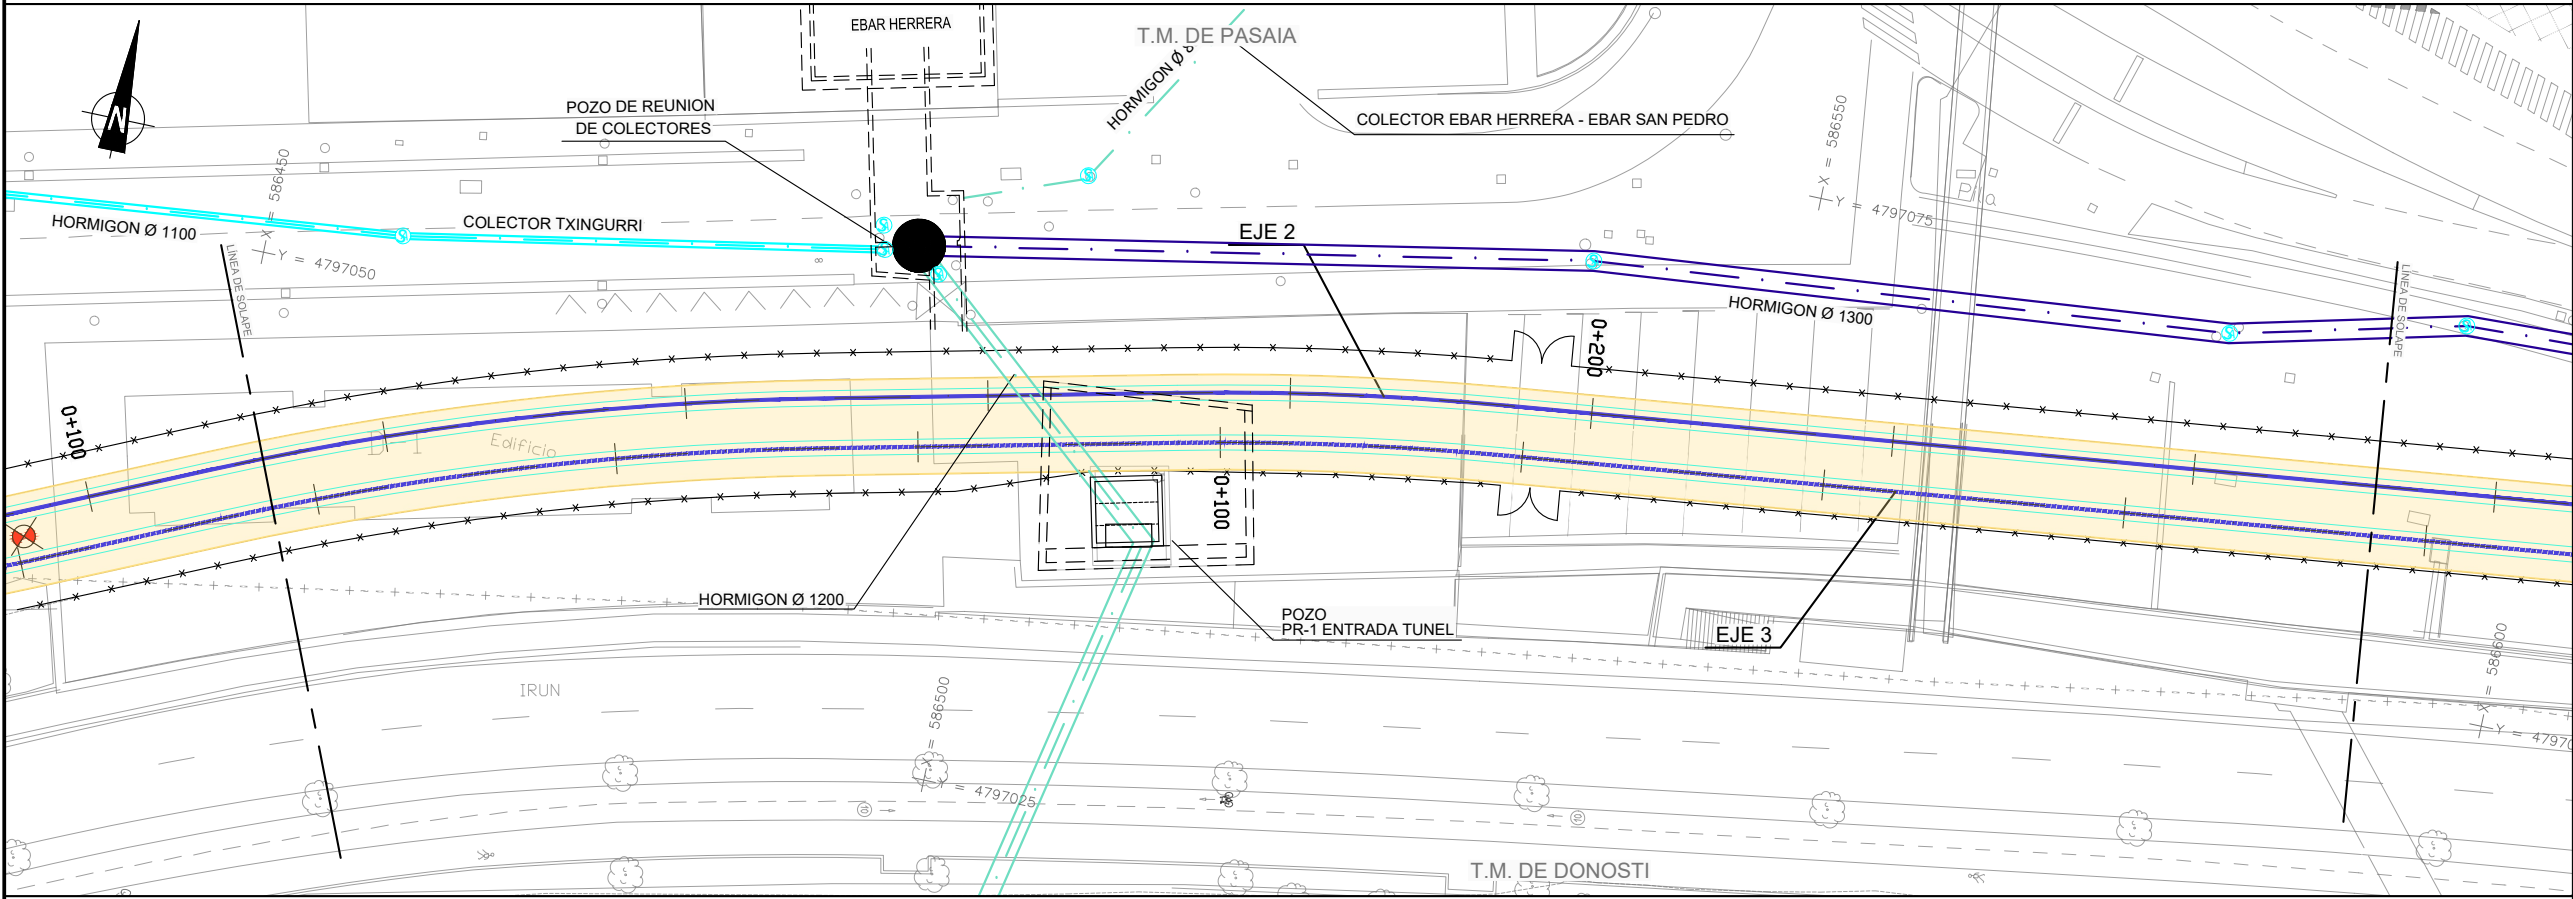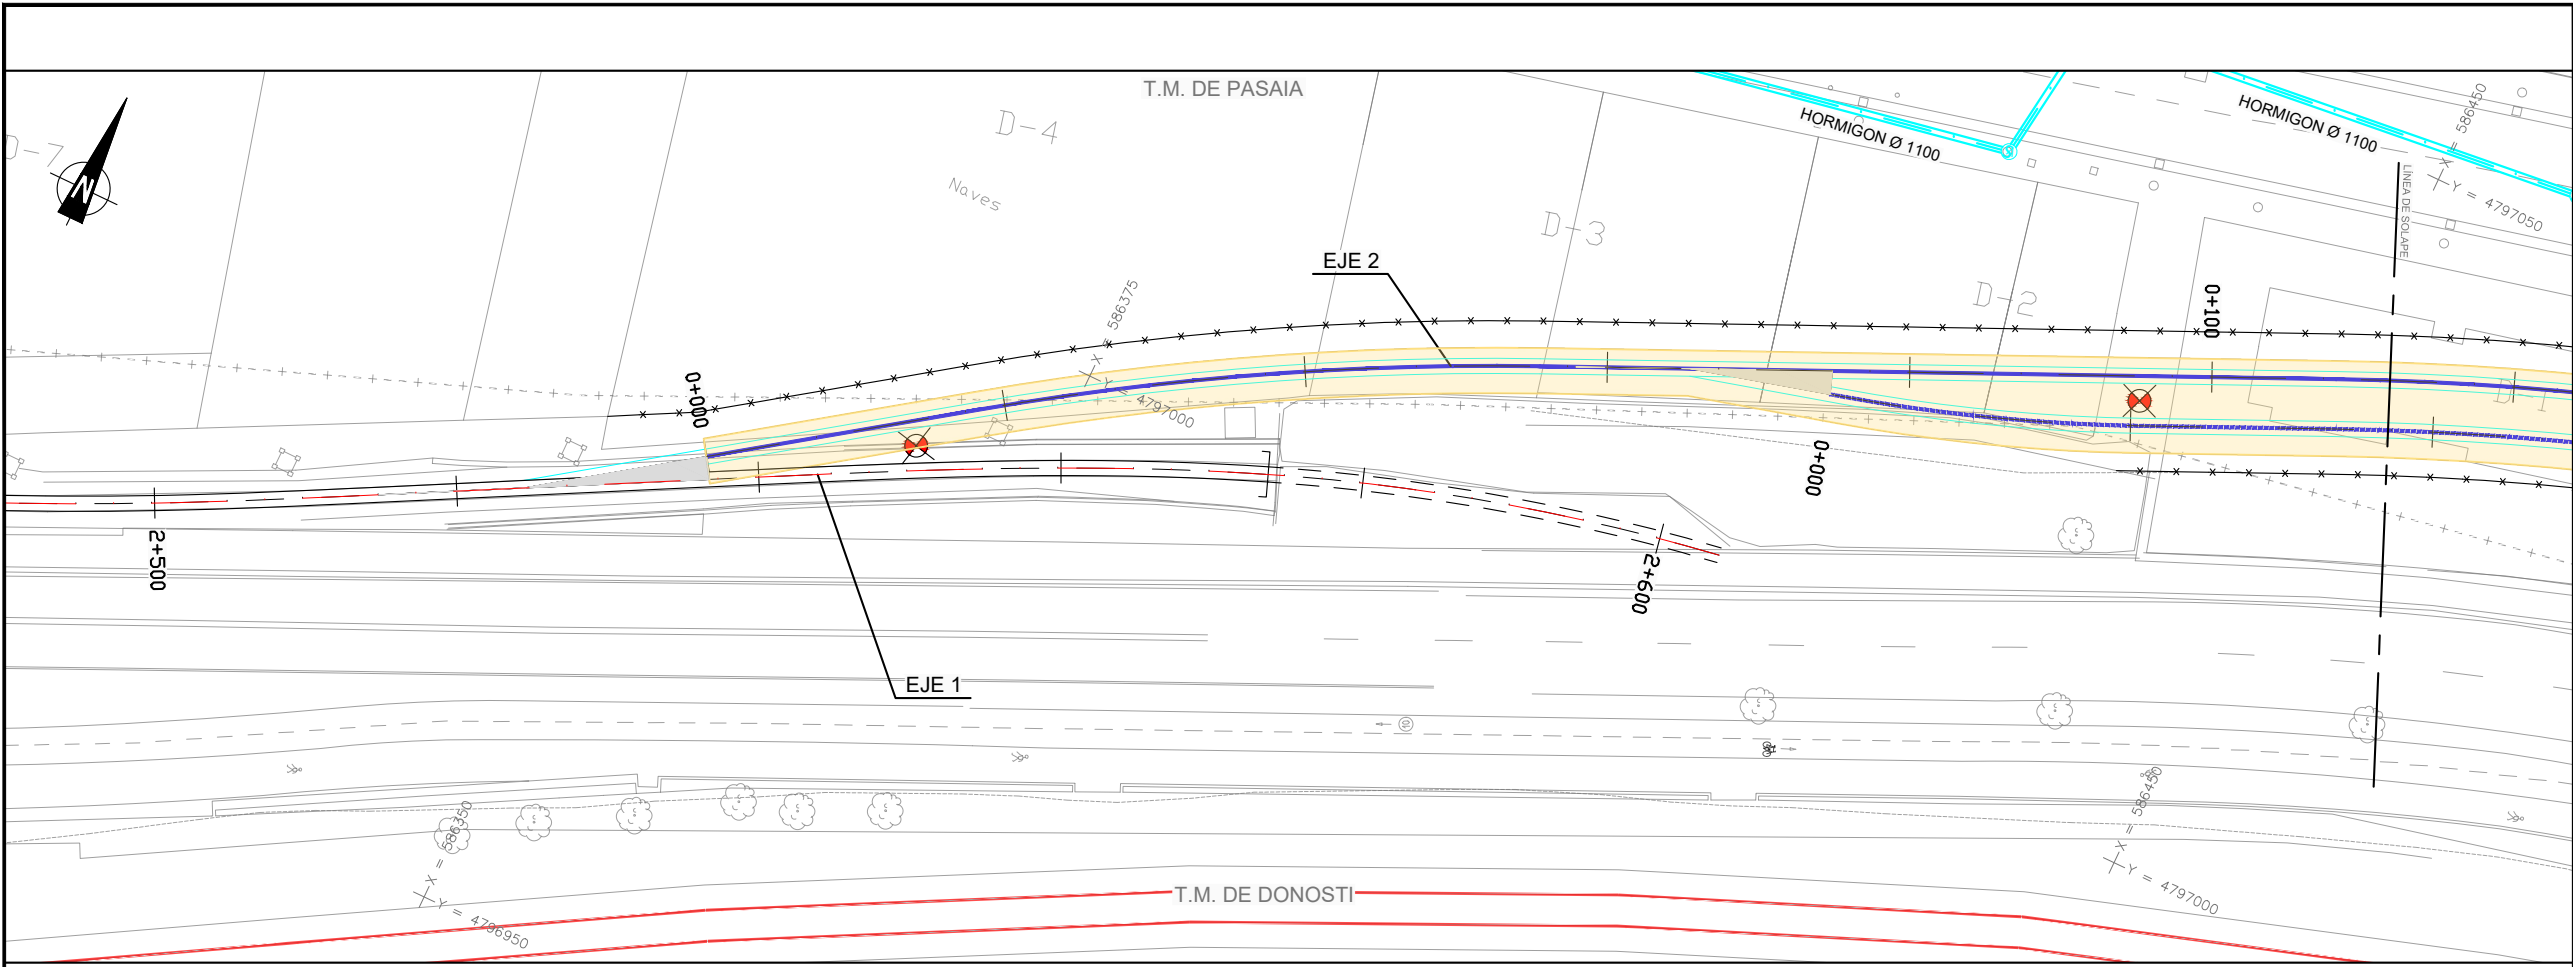

OHARRAK :
NOTAS :

← DONOSTIA
→ HENDAYA

SSAA EXISTENTES
SANEAMIENTO. FECALES

- COLECTOR DE AGUAS FECALES
- COLECTOR RAMAL FRONTÓN
- COLECTOR RAMAL TRINTXERPE
- COLECTOR TXINGURRI
- INTERCEPTOR COSTERO
- BAHIA DE PASAIA
- TUBERÍA DE IMPULSIÓN
- ARQUETA
- POZO
- EXCAVACIÓN

A	PRIMERA EMISION	FEBRERO 23	ESTEYCO	ETS
REV.	CLASE DE MODIFICACION	FECHA	NOMBRE	COMP. OBRA
BERRIKUSPENAK / REVISIONES				

AHOLKULARIA / CONSULTOR
ESTEYCO

INGENIARI EGILEA
INGENIERO AUTOR
DANIEL RODRÍGUEZ ARANDA
ICCP Nº de Colegiado 17873

AHOLKULARIAREN ERREFERENTZIA
REFERENCIA CONSULTOR

ERREFERENTZIA
REFERENCIA

2-APP-23-098-A

EUSKO JAURLARITZA
LURRALDE PLANGINTZA,
ETXEBIZITZA ETA GARRAIO SAILA

GOBIERNO VASCO
DEPARTAMENTO DE PLANIFICACIÓN
TERRITORIAL, VIVIENDA Y TRANSPORTES

euskal trenbide sarea

PROIEKTUAREN IKUSKAPENA ETA ZUZENDARITZA
INSPECCIÓN Y DIRECCIÓN DEL PROYECTO




ESKALA ORIGINALA
ESCALA ORIGINAL
1:250
EN DIN A1

ESKALA GRAFIKOA
ESCALA GRAFICA
0 2.5 5 7.5 10 12.5 15 17.5 20 22.5 25

PROIEKTUAREN IZENBURUA
TÍTULO DEL PROYECTO
PASAIKO PORTURAKO SARBIDEEN ERAIKUNTZA PROIEKTUA
PROYECTO CONSTRUCTIVO DE ACCESO Y PENETRACIÓN AL PUERTO DE PASAIA




PLANOAREN IZENBURUA
TÍTULO DEL PLANO
SERVICIOS AFECTADOS
LOCALIZACIÓN DE SERVICIOS. RED DE SANEAMIENTO. FECALES
ERAGINDAKO ZERBITZUAK
ZERBITZUEN KOKAPEN PLANOA. UR-FEKALEN SANEAMENDU SAREA

PLANO ZK. / N. PLANO
2.12.1.3
ORRIA / HOJA
1 Sigue 2

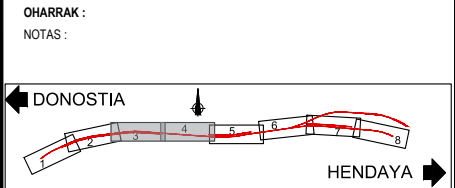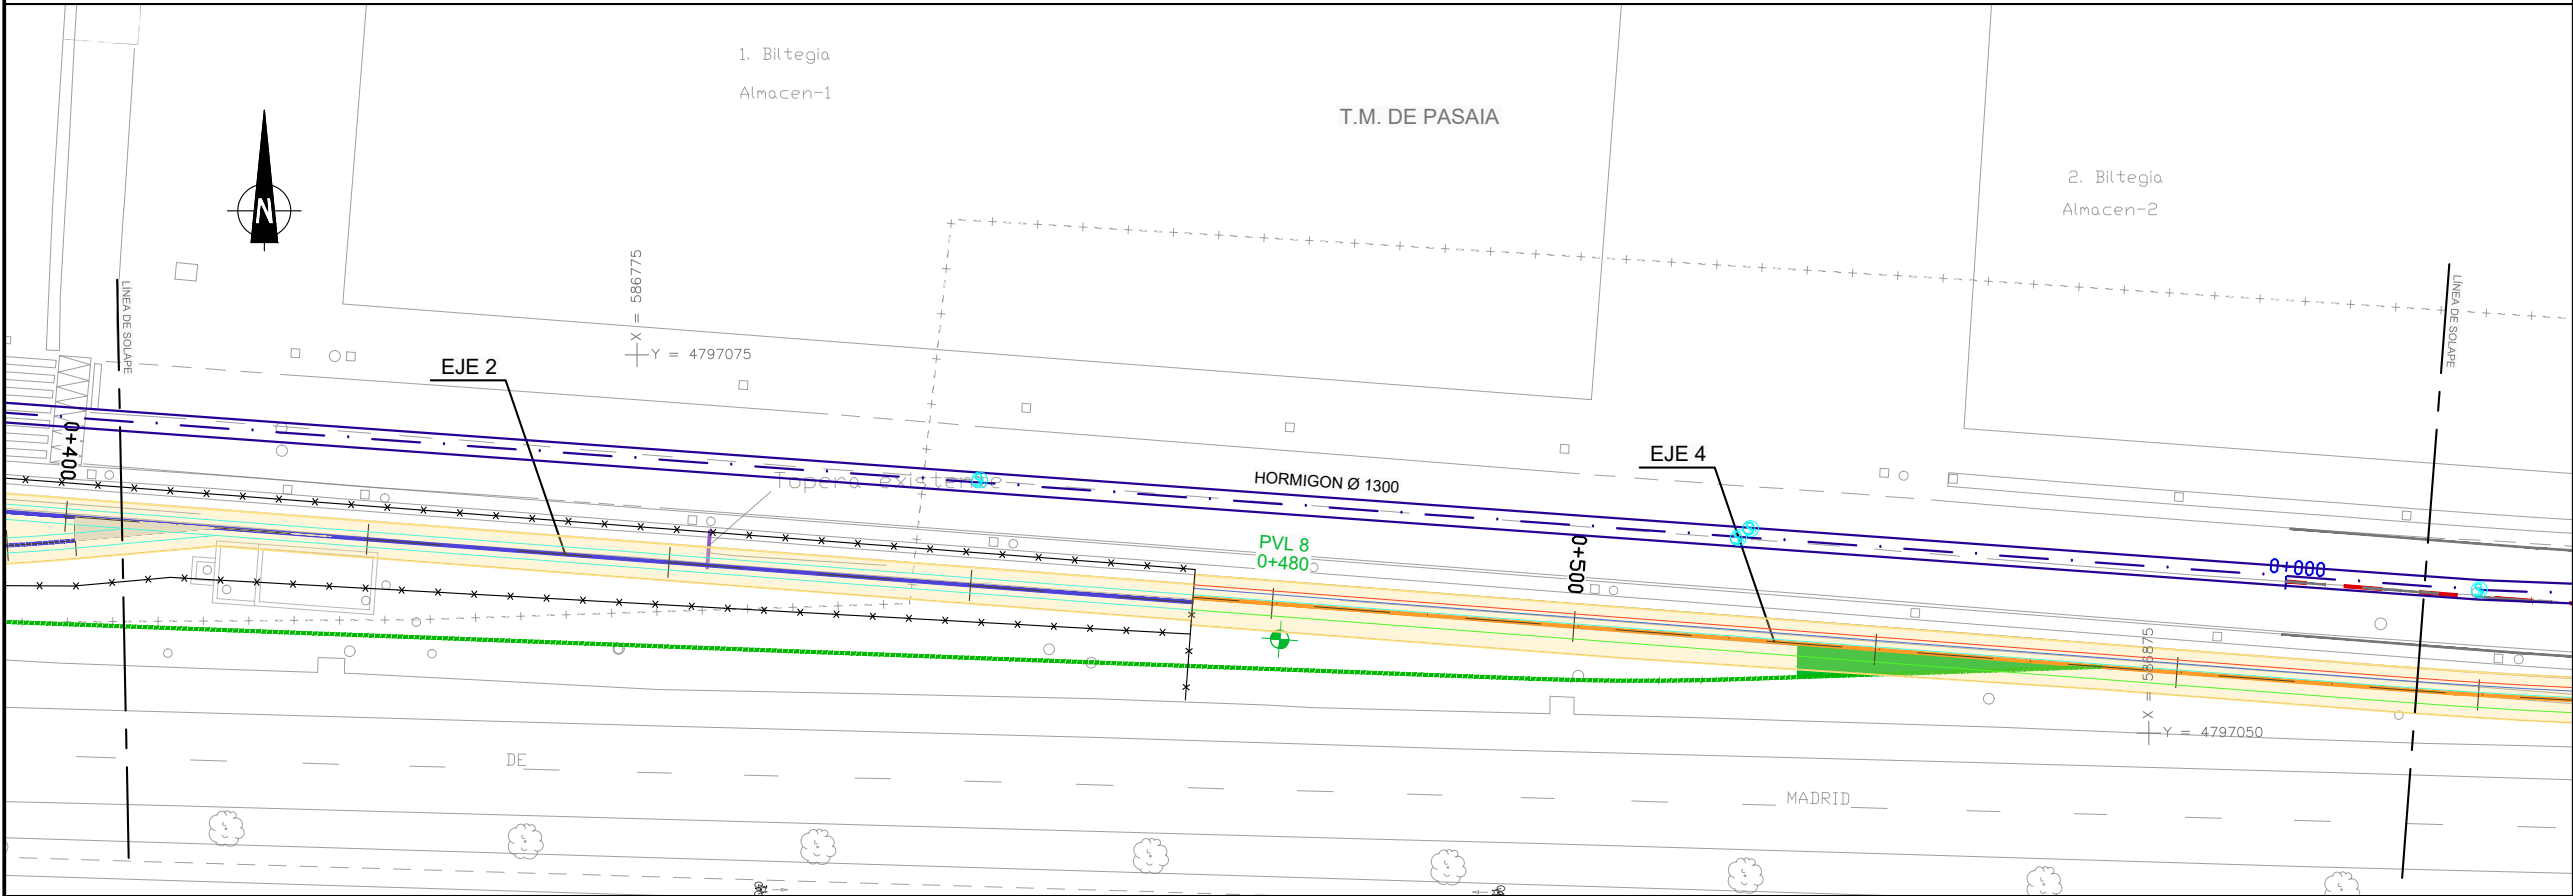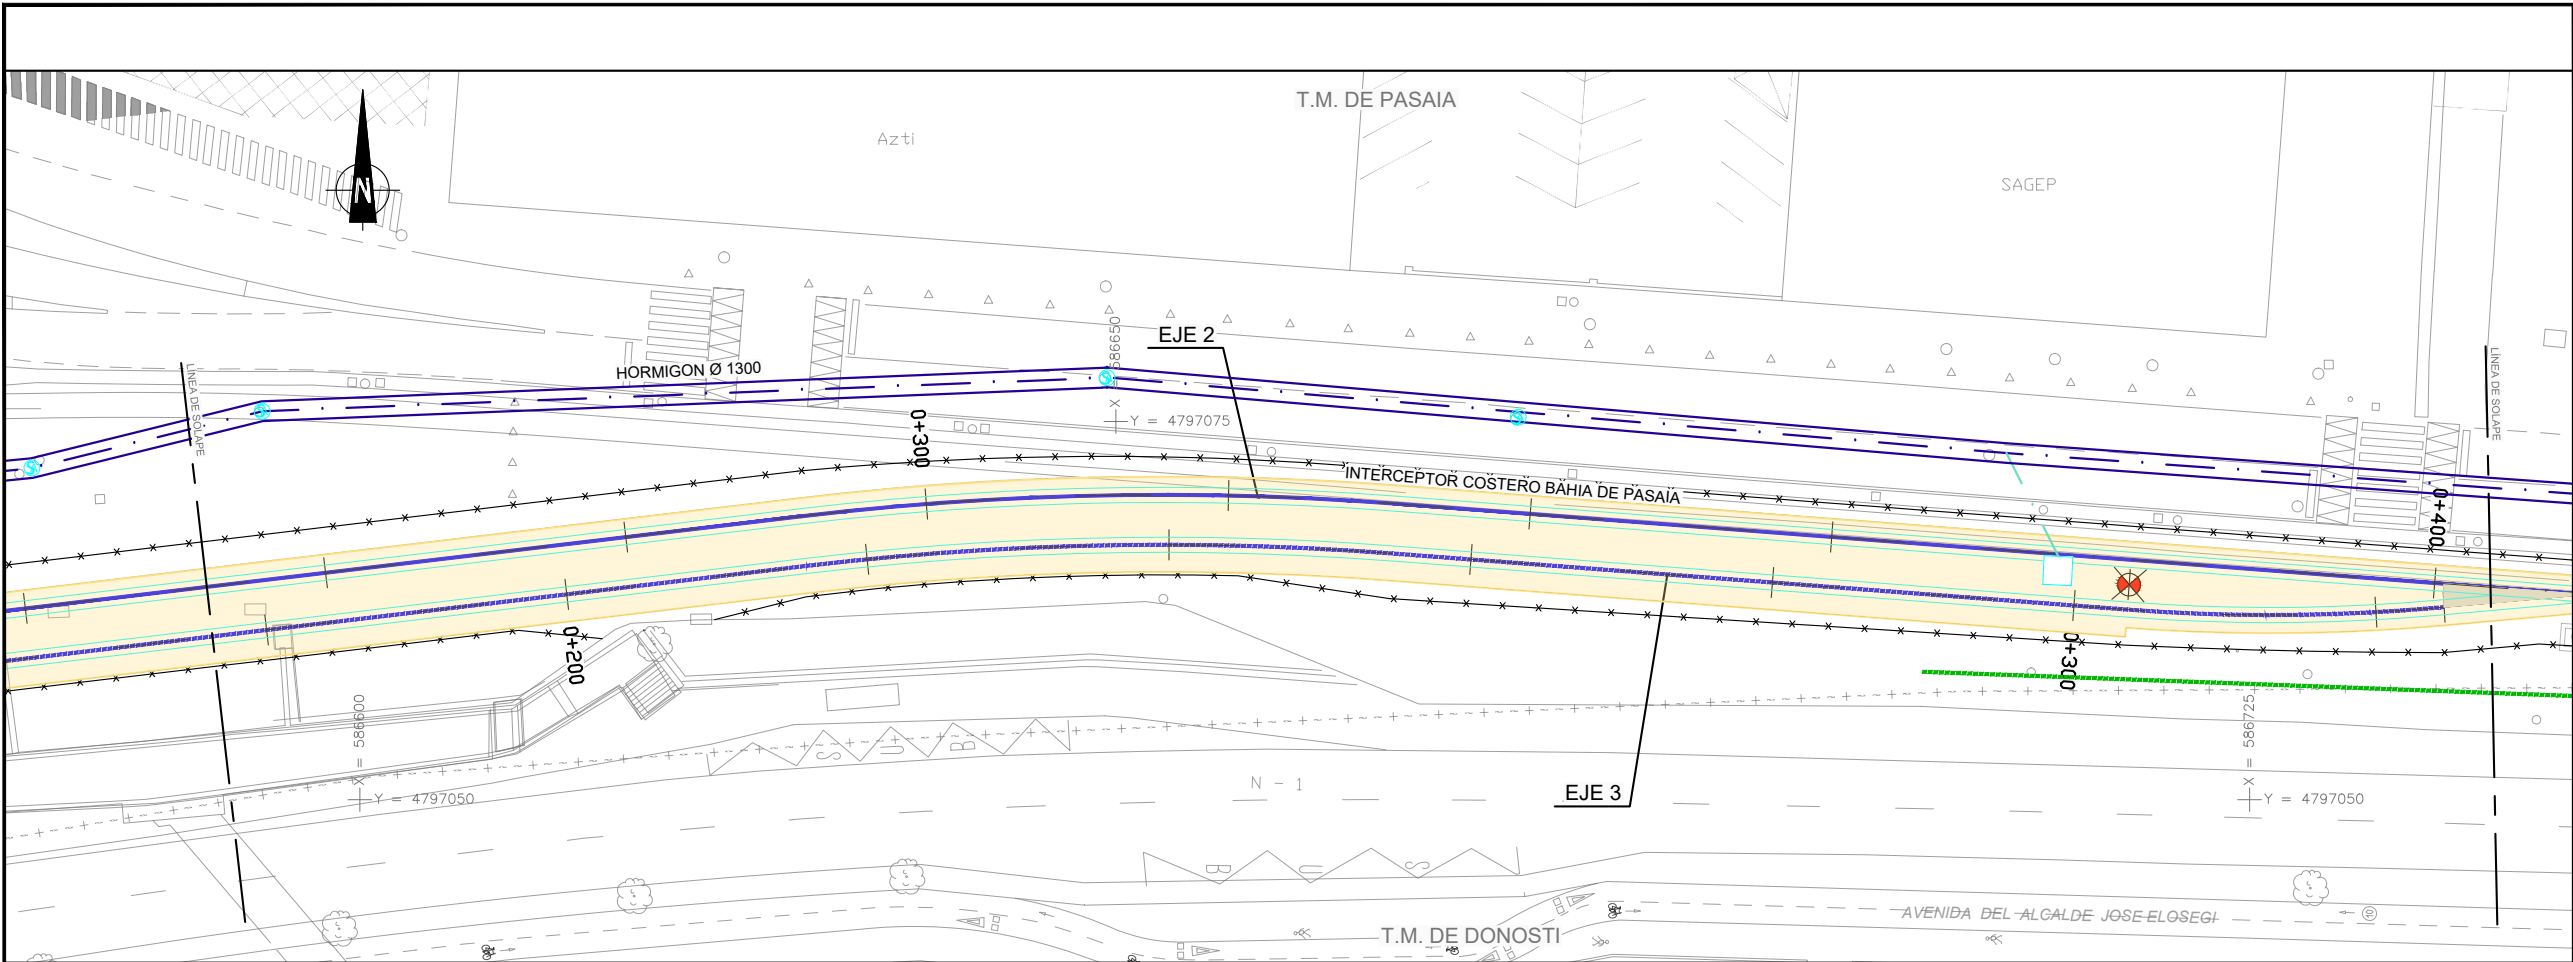


- SSAA EXISTENTES
SANEAMIENTO. FECALES
- COLECTOR DE AGUAS FECALES
 - COLECTOR RAMAL FRONTÓN
 - COLECTOR RAMAL TRINTXERPE
 - COLECTOR TXINGURRI
 - INTERCEPTOR COSTERO BAHIA DE PASAIA
 - TUBERÍA DE IMPULSIÓN
 - ARQUETA
 - POZO
 - EXCAVACIÓN

A	PRIMERA EMISION		FEBRERO 23	ESTEYCO	ETS		
REV.	CLASE DE MODIFICACION		FECHA	NOMBRE	COMP.	OBRA	
BERRIKUSPENAK / REVISIONES							
AHOLKULARIA / CONSULTOR				INGENIARI EGILEA INGENIERO AUTOR			
ESTEYCO				 DANIEL RODRIGUEZ ARANDA ICCP Nº de Colegiado 17873			
AHOLKULARIAREN ERREFERENTZIA REFERENCIA CONSULTOR				ERREFERENTZIA REFERENCIA			
				2-APP-23-099-A			

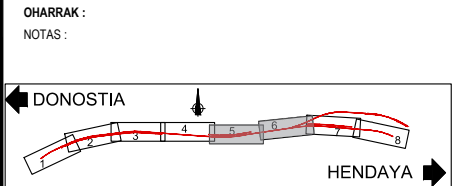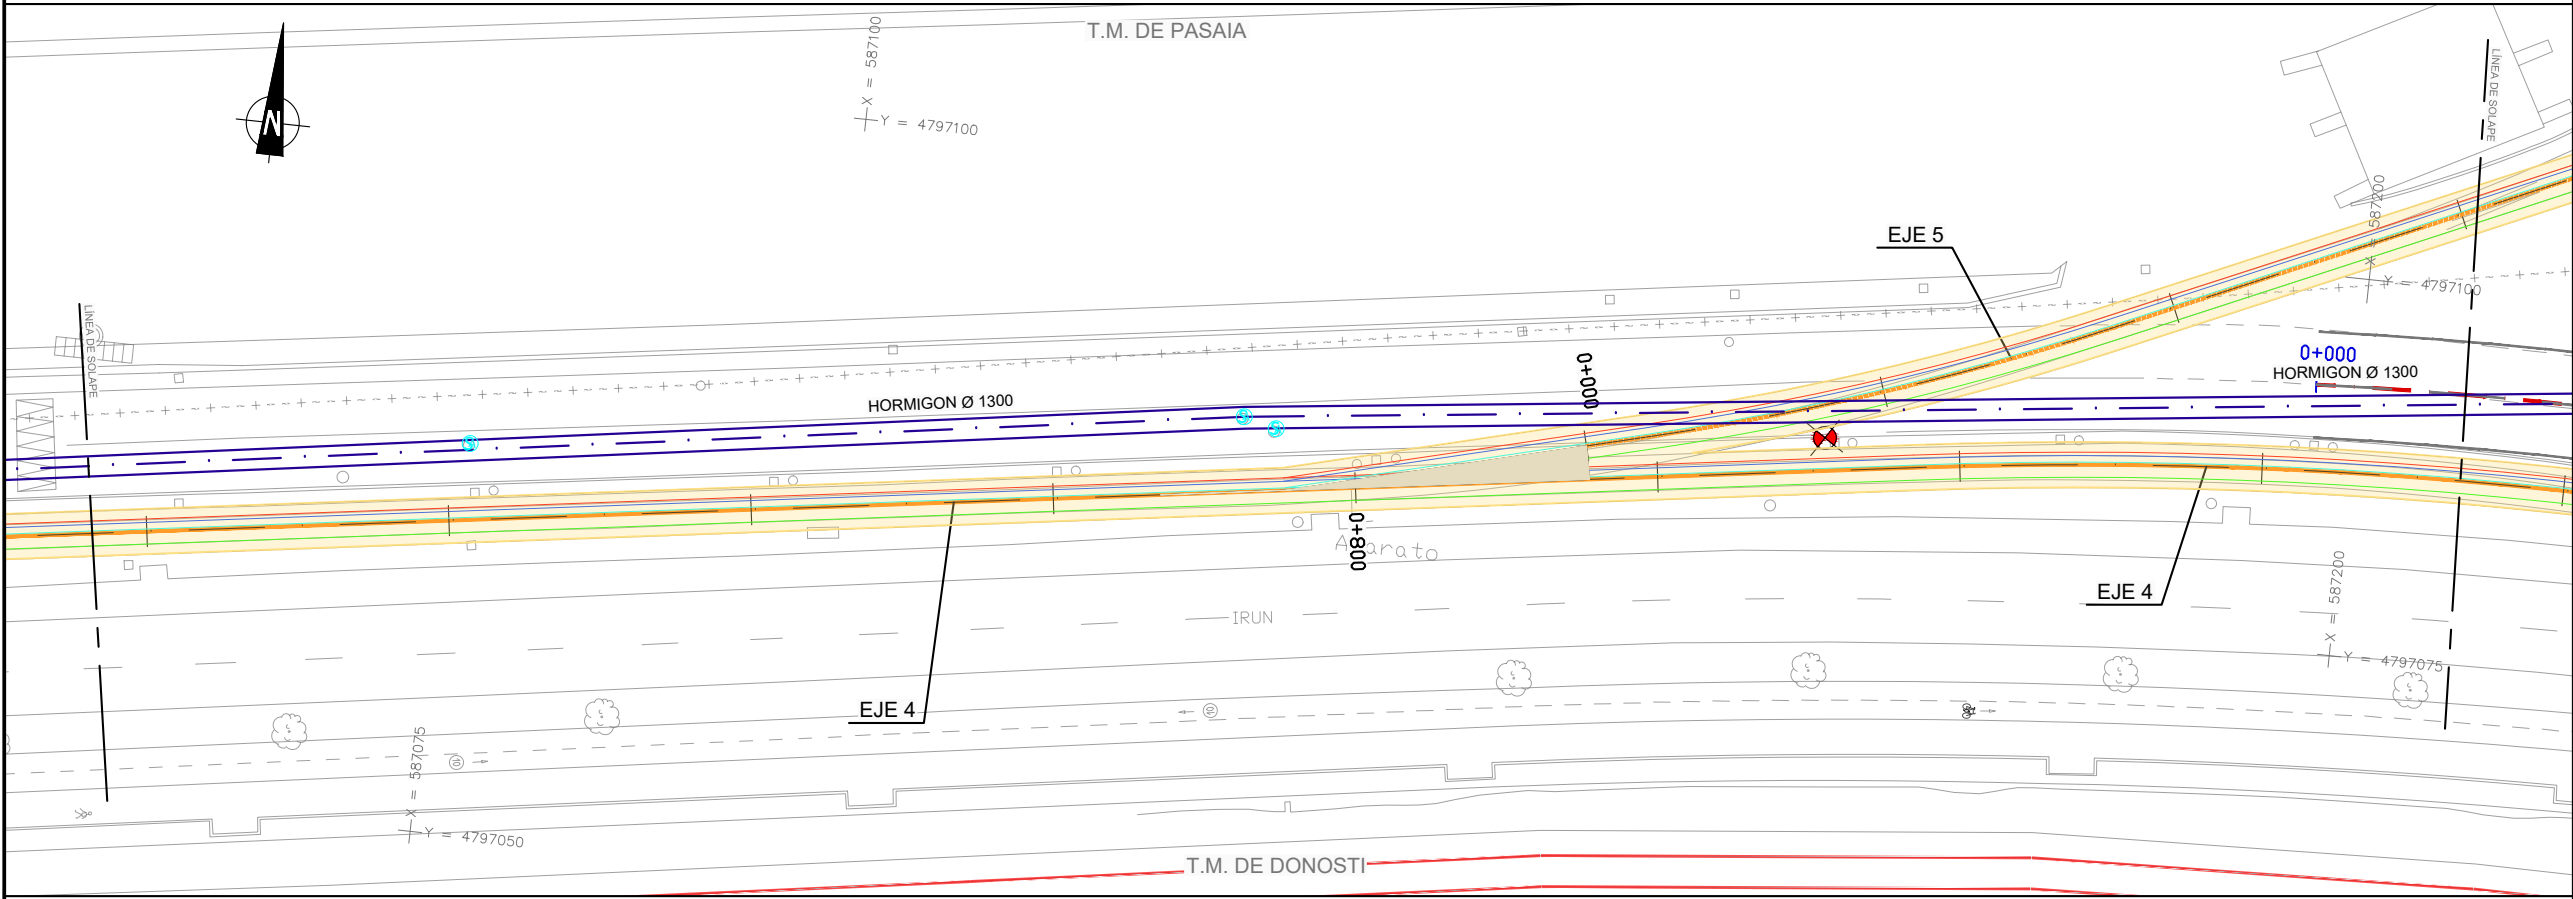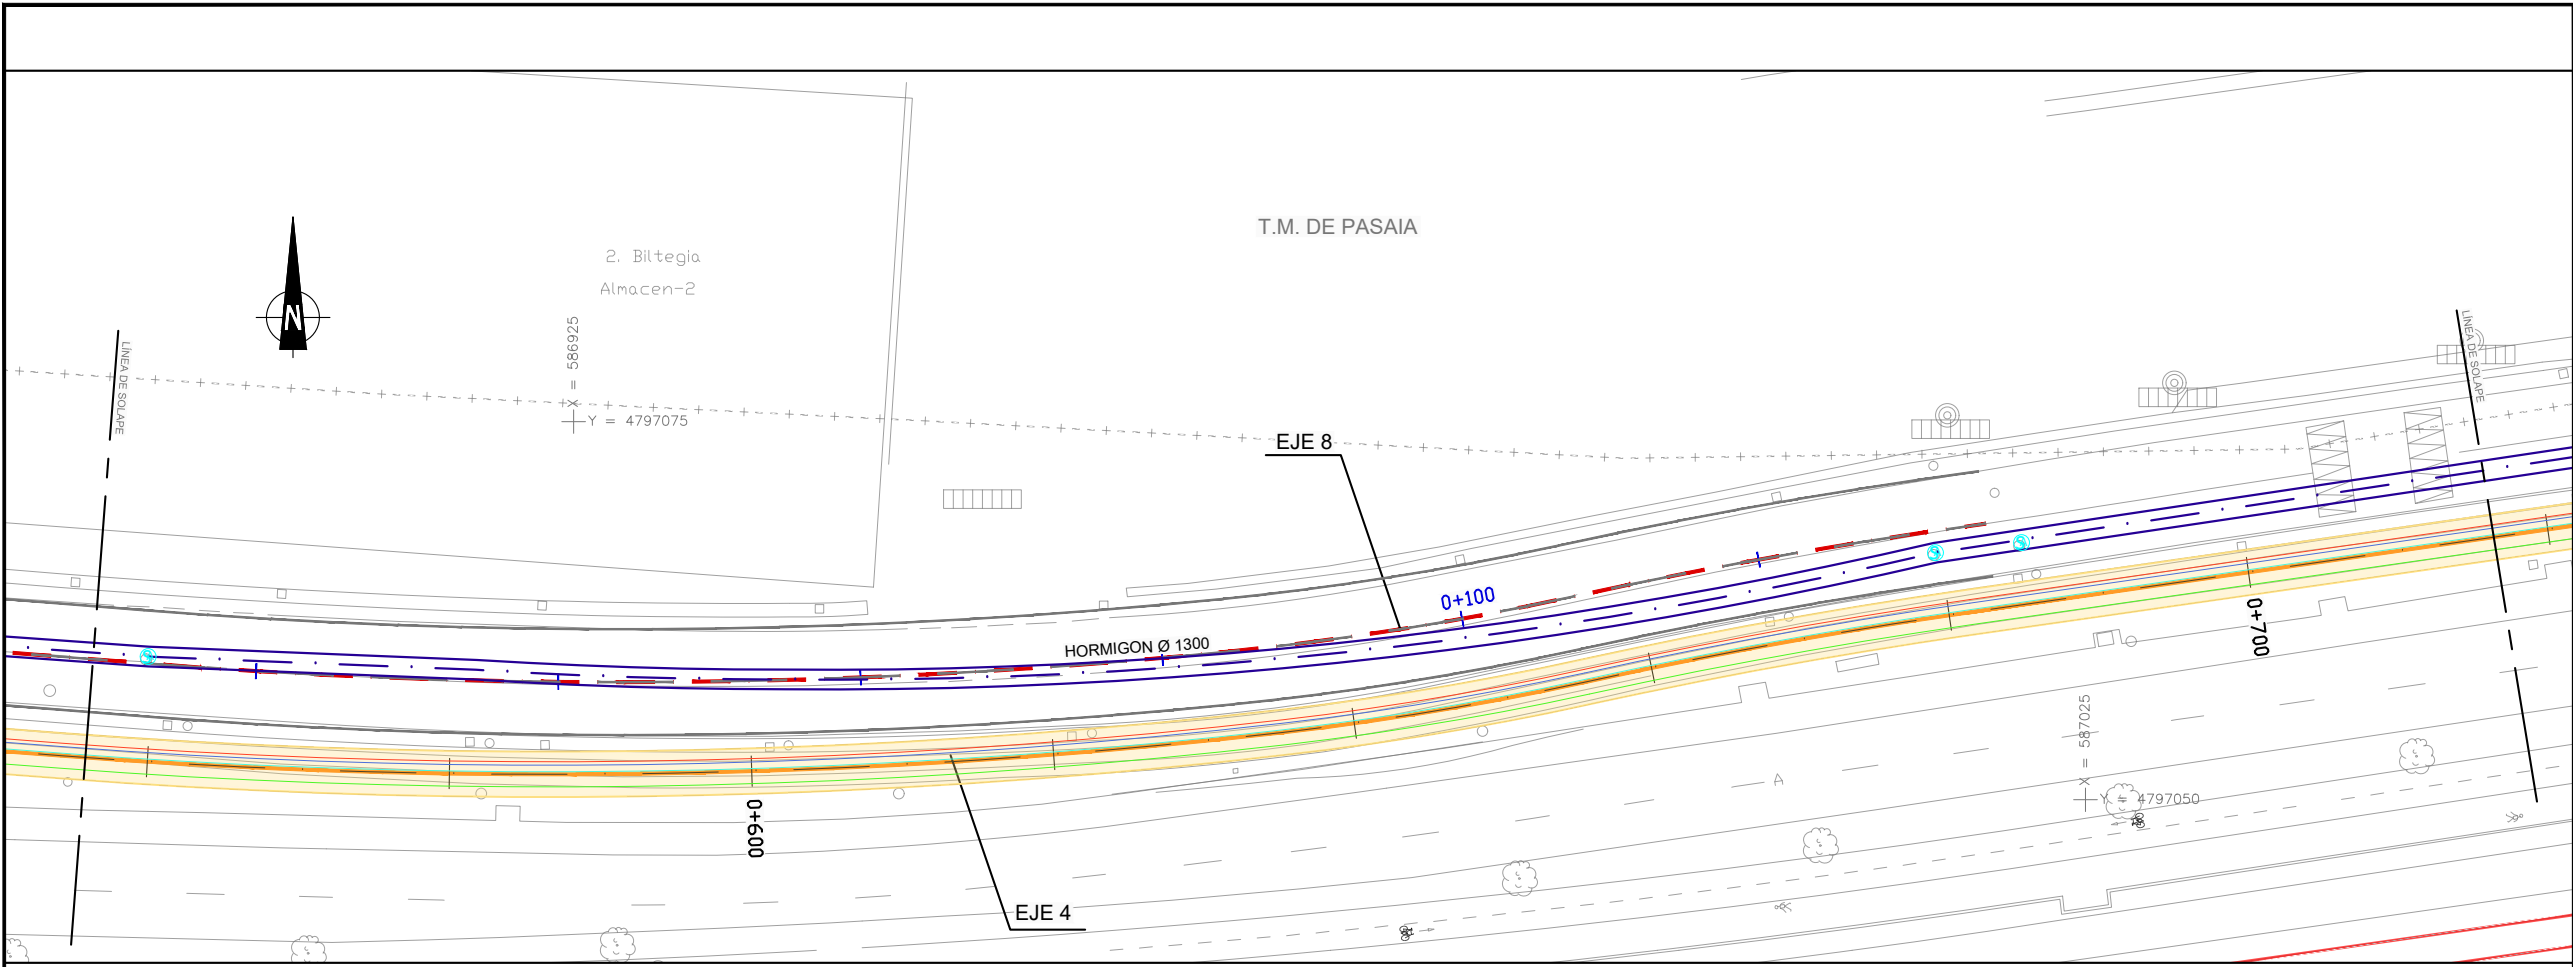

- SSAA EXISTENTES
SANEAMIENTO. FECALES
- COLECTOR DE AGUAS FECALES
 - COLECTOR RAMAL FRONTÓN
 - COLECTOR RAMAL TRINTXERPE
 - COLECTOR TXINGURRI
 - INTERCEPTOR COSTERO
 - BAHIA DE PASAIA
 - TUBERÍA DE IMPULSIÓN
 - ARQUETA
 - POZO
 - EXCAVACIÓN

A	PRIMERA EMISION	FEBRERO 23	ESTEYCO	ETS	
REV.	CLASE DE MODIFICACION	FECHA	NOMBRE	COMP.	OBRA
BERRIKUSPENAK / REVISIONES					
AHOLKULARIA / CONSULTOR			INGENIARI EGILEA INGENIERO AUTOR  DANIEL RODRIGUEZ ARANDA ICCP Nº de Colegiado 17873		
ESTEYCO 					
AHOLKULARIAREN ERREFERENTZIA REFERENCIA CONSULTOR		ERREFERENTZIA REFERENCIA			
		2-APP-23-100-A			

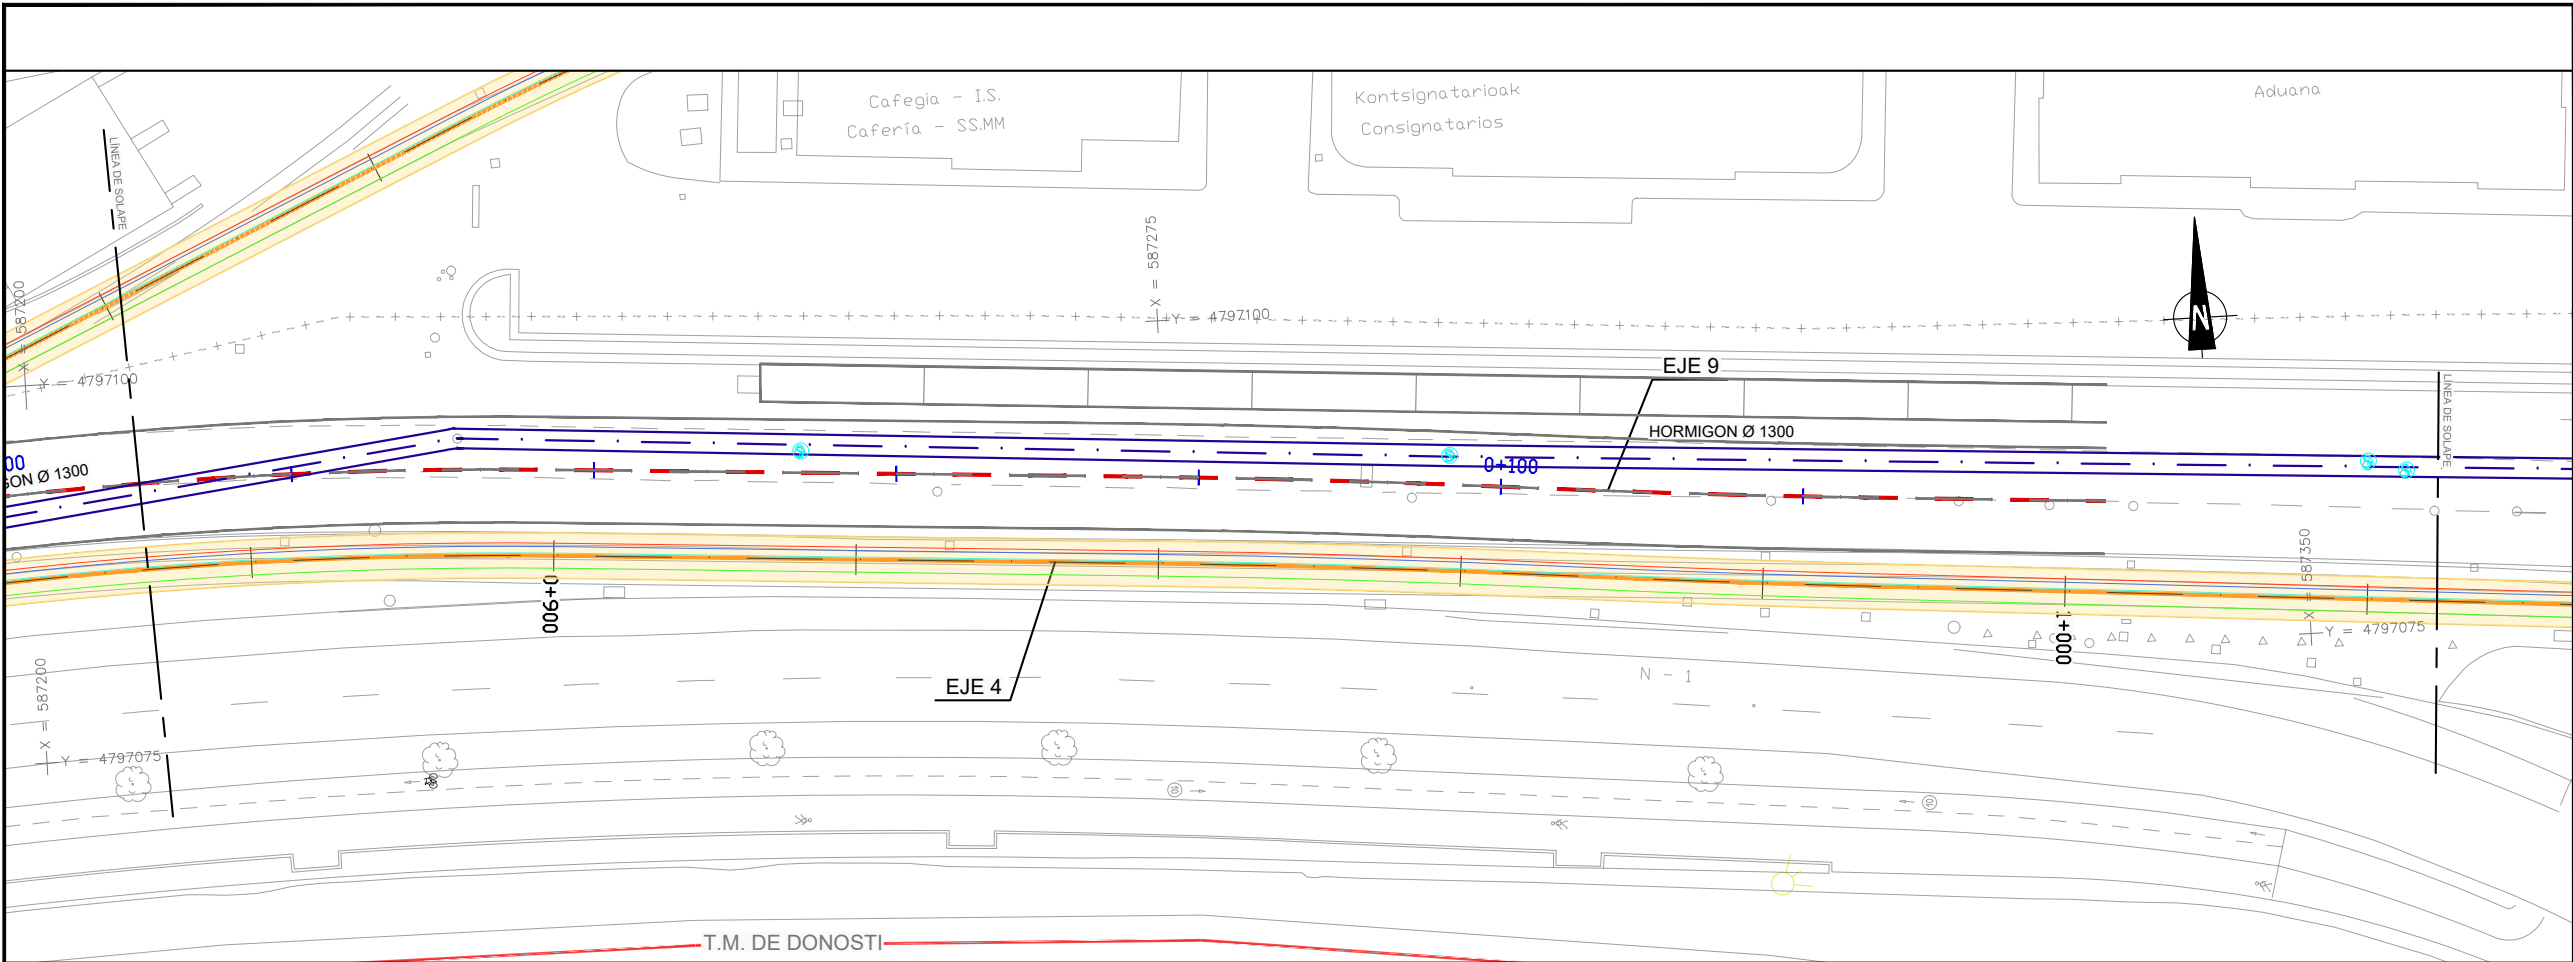

OHARRAK :
NOTAS :

← DONOSTIA

→ HENDAYA

SSAA EXISTENTES
SANEAMIENTO. FECALES

	COLECTOR DE AGUAS FECALES
	COLECTOR RAMAL FRONTÓN
	COLECTOR RAMAL TRINTXERPE
	COLECTOR TXINGURRI
	INTERCEPTOR COSTERO
	BAHIA DE PASAIA
	TUBERÍA DE IMPULSIÓN
	ARQUETA
	POZO
	EXCAVACIÓN

A	PRIMERA EMISION	FEBRERO 23	ESTEYCO	ETS	
REV.	CLASE DE MODIFICACION	FECHA	NOMBRE	COMP	OBRA
BERRIKUSPENAK / REVISIONES					
AHOLKULARIA / CONSULTOR			INGENIARI EGILEA INGENIERO AUTOR		
ESTEYCO			DANIEL RODRÍGUEZ ARANDA ICCP Nº de Colegiado 17873		
AHOLKULARIAREN ERREFERENTZIA REFERENCIA CONSULTOR			ERREFERENTZIA REFERENCIA		
			2-APP-23-101-A		

EUSKO JAURLARITZA

LURRALDE PLANGINTZA,
ETXEBIZITZA ETA GARRAIO SAILA

GOBIERNO VASCO

DEPARTAMENTO DE PLANIFICACIÓN
TERRITORIAL, VIVIENDA Y TRANSPORTES

PROIEKTUAREN IKUSKAPENA ETA ZUZENDARITZA
INSPECCIÓN Y DIRECCIÓN DEL PROYECTO

ESKALA ORIGINALA
ESCALA ORIGINAL

1:250

EN DIN A1

ESKALA GRAFIKOA
ESCALA GRAFICA

0 2.5 5 7.5 10 12.5 15 17.5 20 22.5 25

PROIEKTUAREN IZENBURUA
TÍTULO DEL PROYECTO

PASAIKO PORTURAKO SARBIDEEN ERAIKUNTZA PROIEKTUA
PROYECTO CONSTRUCTIVO DE ACCESO Y PENETRACIÓN AL PUERTO DE PASAIA

PLANOAREN IZENBURUA
TÍTULO DEL PLANO


SERVICIOS AFECTADOS
LOCALIZACIÓN DE SERVICIOS. RED DE SANEAMIENTO. FECALES
ERAGINDAKO ZERBITZUAK
ZERBITZUEN KOKAPEN PLANOA. UR-FEKALEN SANEAMENDU SAREA

PLANO ZK. / N. PLANO

2.12.1.3

ORRIA / HOJA

4 Sigue FIN

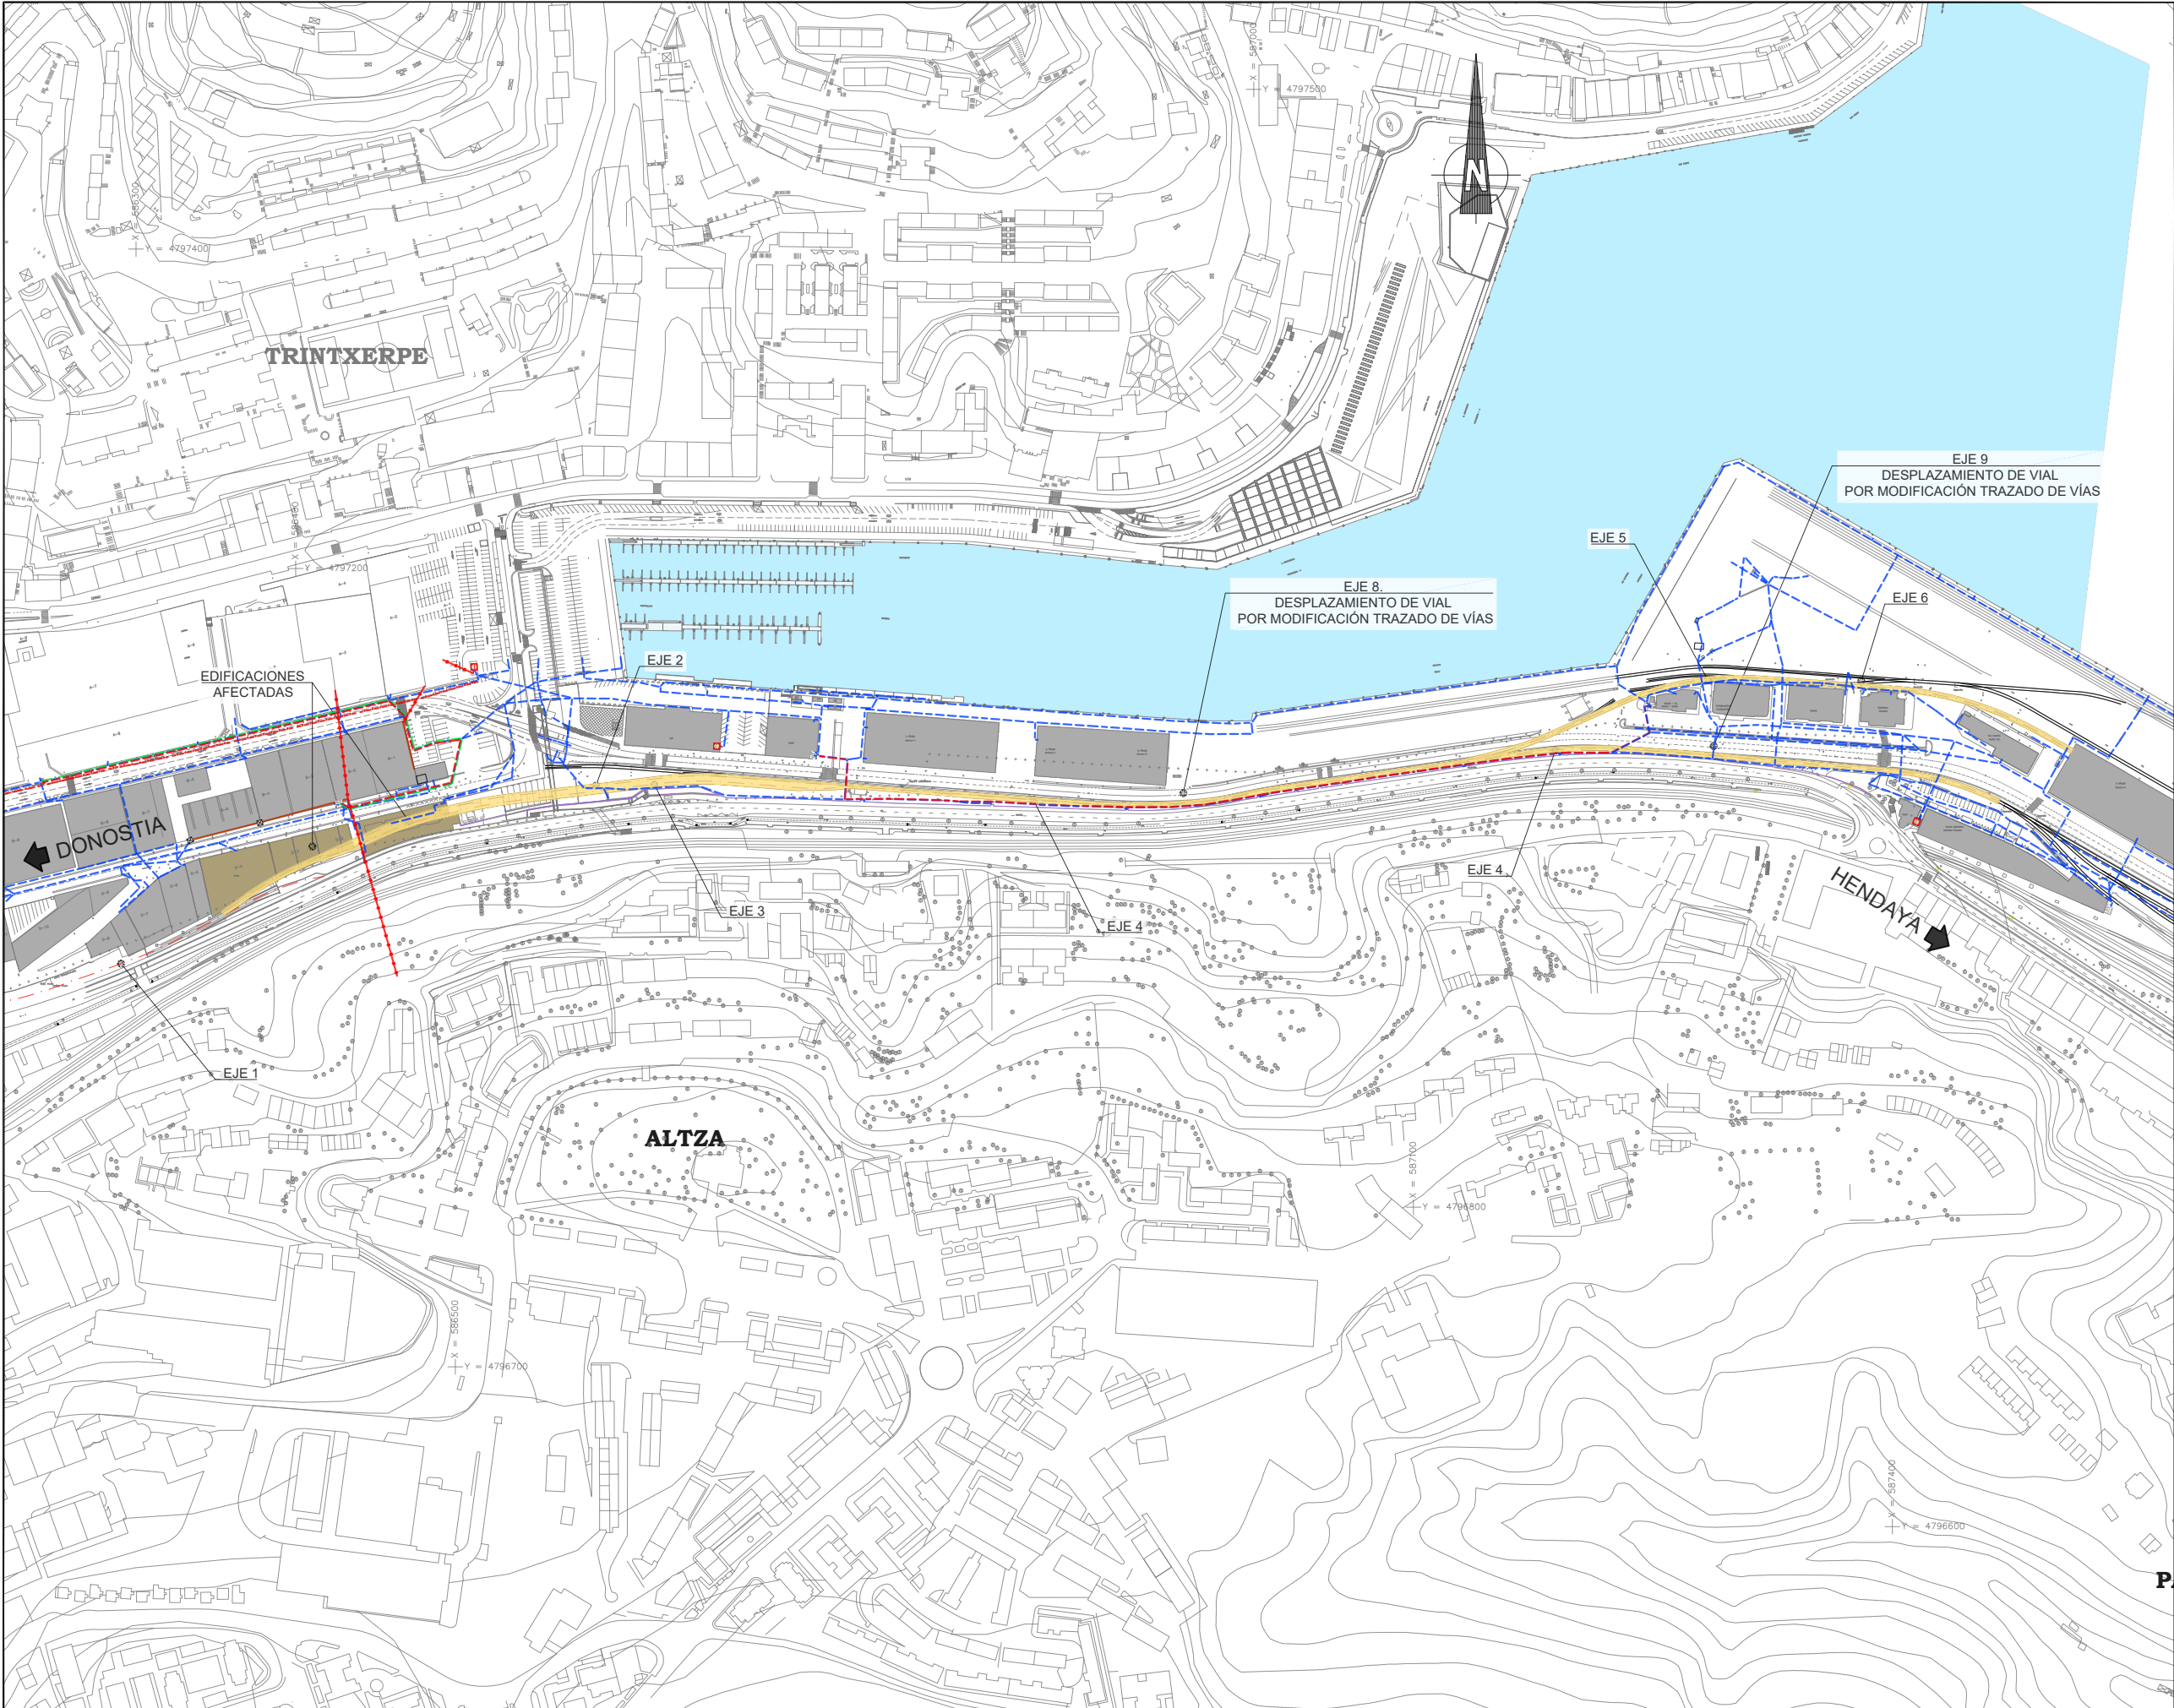

OHARRAK :
NOTAS :

SSAA EXISTENTES. ELÉCTRICAS

CANALIZACIÓN SUBTERRÁNEA MT

CANALIZACIÓN SUBTERRÁNEA BT

LÍNEA ELÉCTRICA AÉREA M.T.

LÍNEA ELÉCTRICA AÉREA B.T.

LÍNEA ELÉCTRICA POR FACHADA

RED ELECTRICA 2TPC160



RED ELÉCTRICA GC

TORRE ELÉCTRICA


CENTRO DE TRANSFORMACIÓN (IBERDROLA)

CENTRO DE TRANSFORMACIÓN

A	PRIMERA EMISION	FEBRERO 23	ESTEYCO	ETS
REV.	CLASE DE MODIFICACION	FECHA	NOMBRE	COMP. OBRA
BERRIKUSPENAK / REVISIONES				
AHOLKULARIA / CONSULTOR		INGENIARI EGILEA INGENIERO AUTOR		
P. ESTEYCO		DANIEL RODRÍGUEZ ARANDA ICCP Nº de Colegiado 17873		
AHOLKULARIAREN ERREFERENTZIA REFERENCIA CONSULTOR		ERREFERENTZIA REFERENCIA		
2-APP-23-102-A				
EUSKO JAURLARITZA LURRALDE PLANGINTZA, ETXEBIZITZA ETA GARRAIO SAILA		GOBIERNO VASCO DEPARTAMENTO DE PLANIFICACIÓN TERRITORIAL, VIVIENDA Y TRANSPORTES		PROIEKTUAREN IZENBURUA TÍTULO DEL PROYECTO
EUSKO JAURLARITZA		GOBIERNO VASCO		PROYECTO CONSTRUCTIVO DE ACCESO Y PENETRACIÓN AL PUERTO DE PASAIA
LURRALDE PLANGINTZA, ETXEBIZITZA ETA GARRAIO SAILA		DEPARTAMENTO DE PLANIFICACIÓN TERRITORIAL, VIVIENDA Y TRANSPORTES		PLANOAREN IZENBURUA TÍTULO DEL PLANO
EUSKO JAURLARITZA		GOBIERNO VASCO		SERVICIOS AFECTADOS LOCALIZACIÓN DE SERVICIOS. RED DE ELECTRICIDAD ERAGINDAKO ZERBITZUAK ZERBITZUEN KOKAPEN PLANOA. ARGINDARRAREN SAREA
LURRALDE PLANGINTZA, ETXEBIZITZA ETA GARRAIO SAILA		DEPARTAMENTO DE PLANIFICACIÓN TERRITORIAL, VIVIENDA Y TRANSPORTES		PLANO ZK. / N. PLANO
EUSKO JAURLARITZA		GOBIERNO VASCO		2.12.1.4
LURRALDE PLANGINTZA, ETXEBIZITZA ETA GARRAIO SAILA		DEPARTAMENTO DE PLANIFICACIÓN TERRITORIAL, VIVIENDA Y TRANSPORTES		ORRIA / HOJA
EUSKO JAURLARITZA		GOBIERNO VASCO		0 Sigue 1

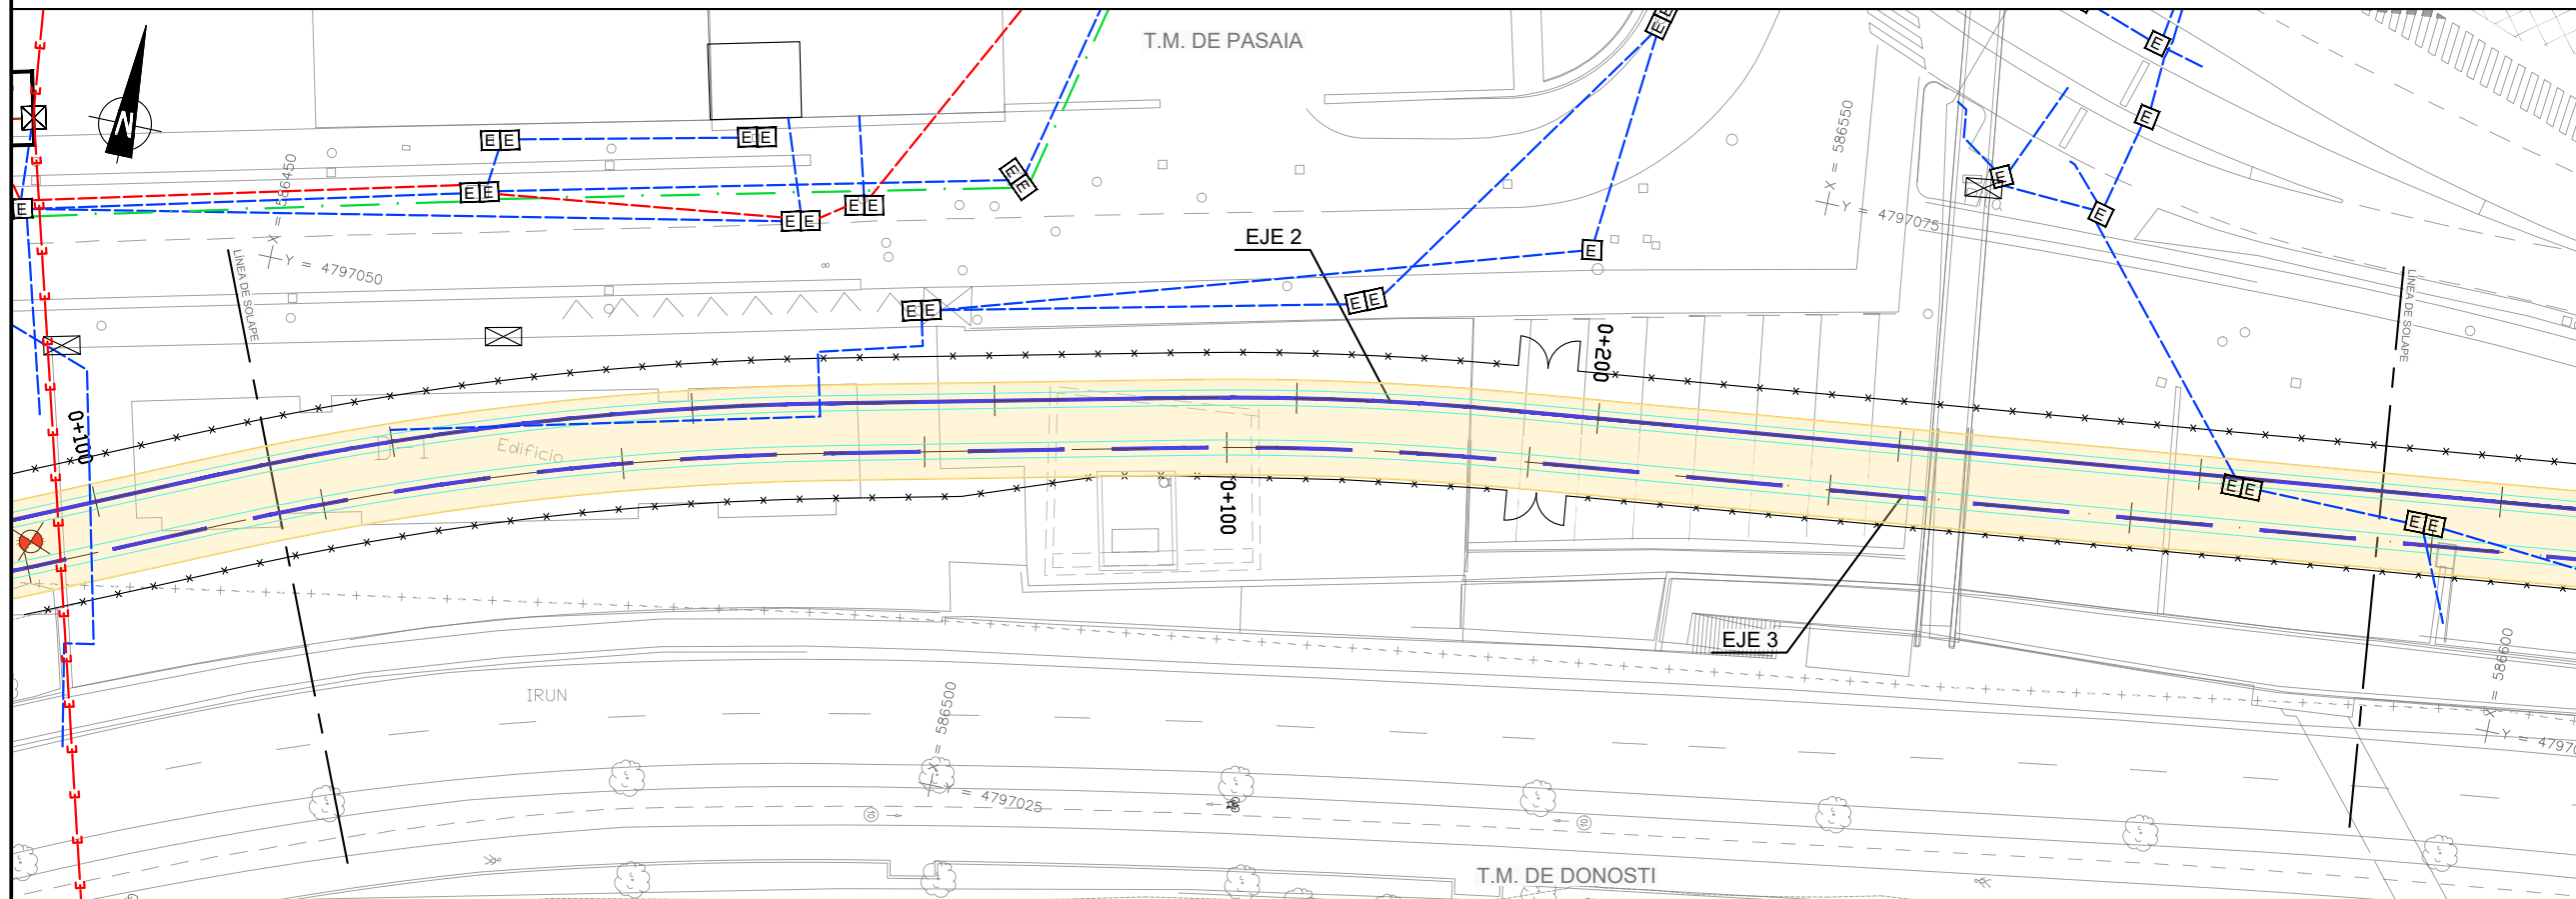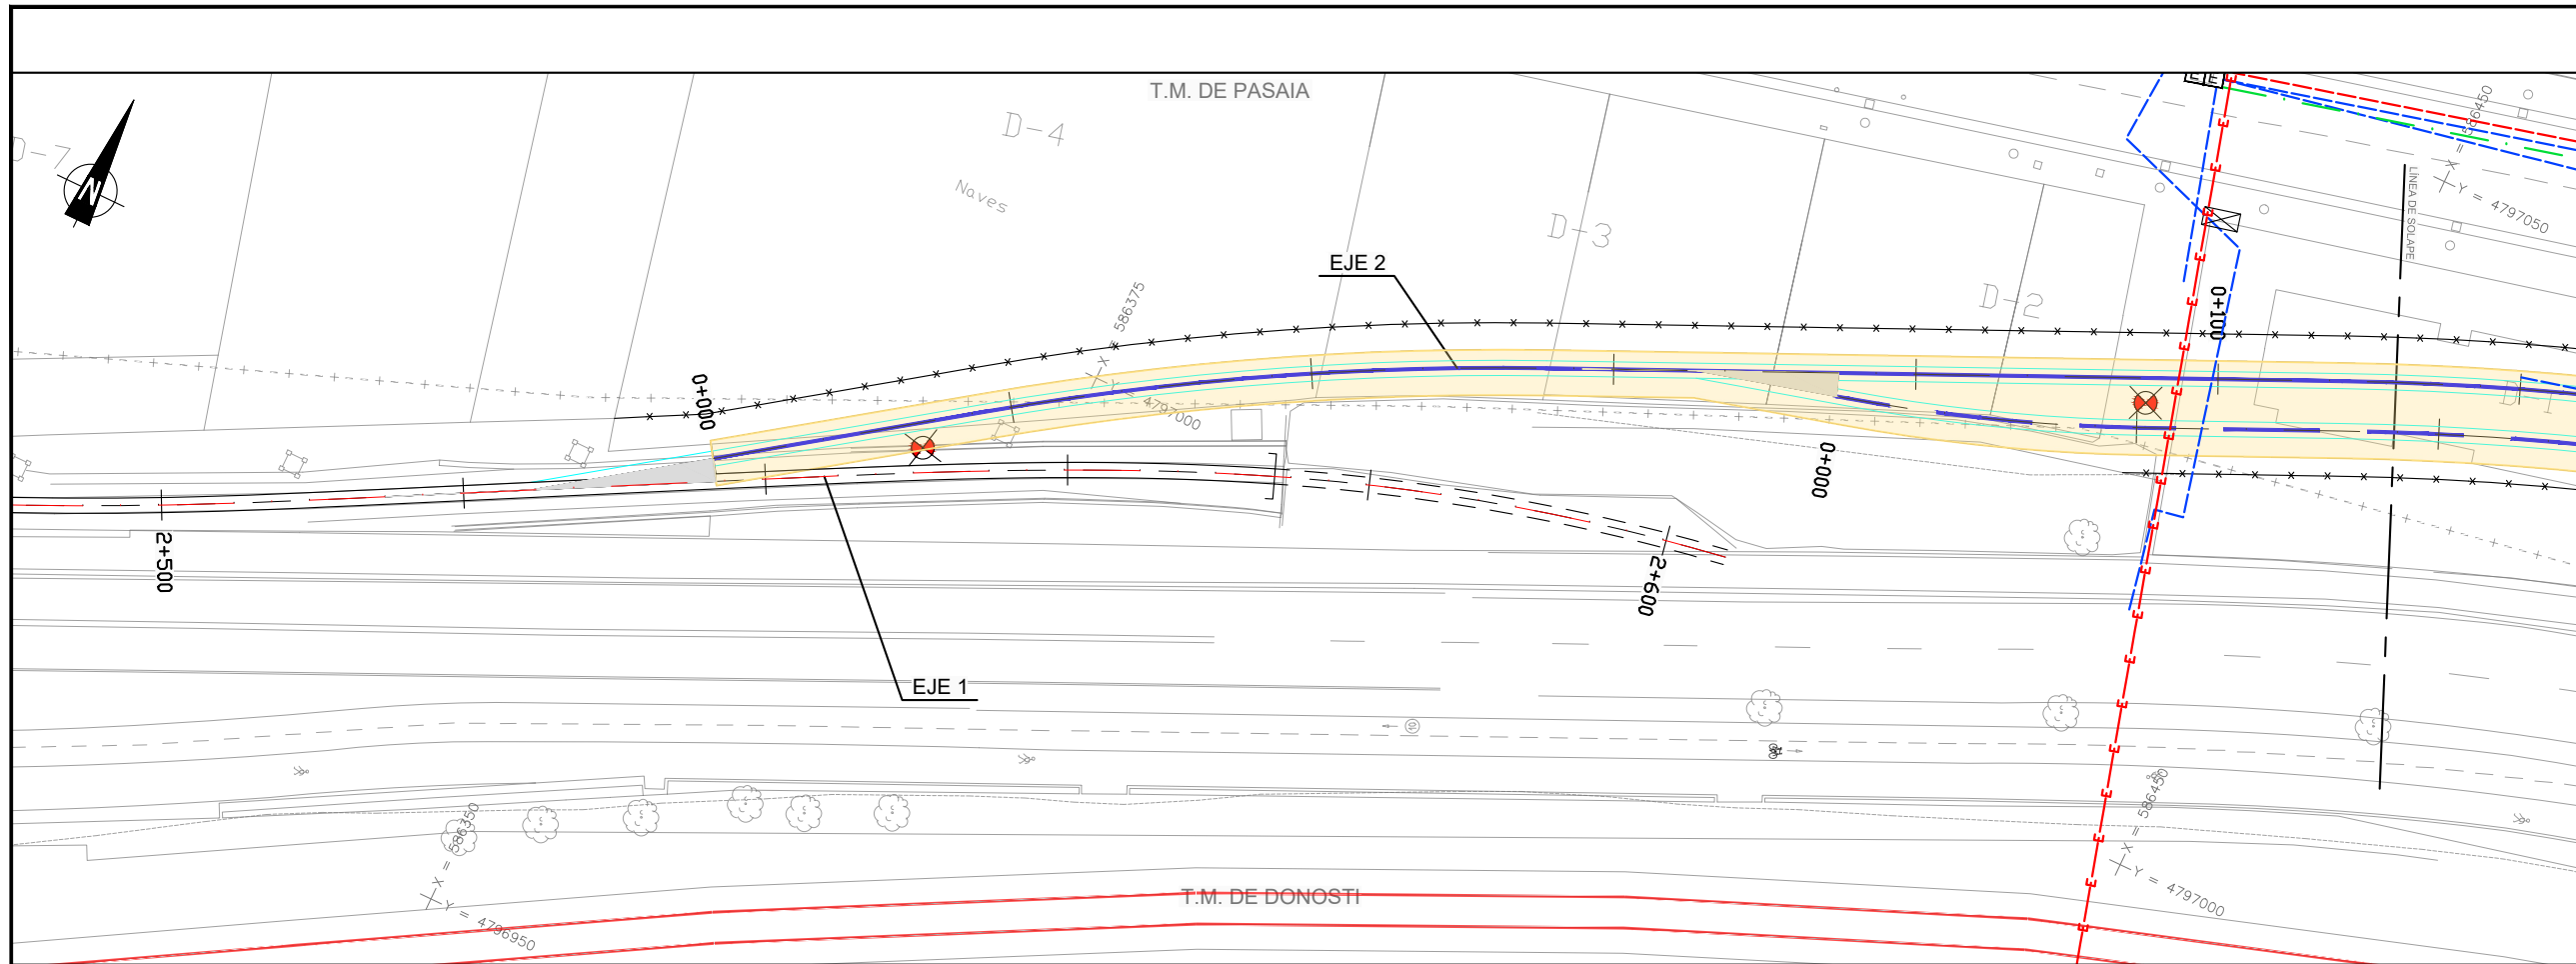

OHARRAK :
NOTAS :

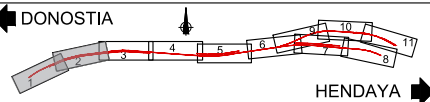

SSAA EXISTENTES. ELÉCTRICAS

- CANALIZACIÓN SUBTERRÁNEA MT
- CANALIZACIÓN SUBTERRÁNEA BT
- LÍNEA ELÉCTRICA AÉREA M.T.
- LÍNEA ELÉCTRICA AÉREA B.T.
- LÍNEA ELÉCTRICA POR FACHADA
- RED ELÉCTRICA 2TPC160
- RED ELÉCTRICA GC
- EE ARQUETA ELÉCTRICA
- FOE ARQUETA ELÉCTRICA+FO
- ☒ CUADRO ELÉCTRICO
- ⊙ POSTE ELÉCTRICO
- ☒ TORRE ELÉCTRICA
- CT CENTRO DE TRANSFORMACIÓN (IBERDROLA)
- CD CENTRO DE TRANSFORMACIÓN
- CD CENTRO DE DISTRIBUCIÓN
- EXCAVACIÓN

REV.	PRIMERA EMISION	FECHA	ESTEYCO	ETS
A	PRIMERA EMISION	FEBRERO 23	ESTEYCO	ETS
REV.	CLASE DE MODIFICACION	FECHA	NOMBRE	COMP.
BERRIKUSPENAK	REVISIONES			

AHOLKULARIA / CONSULTOR	INGENIARI EGILEA INGENIERO AUTOR
ESTEYCO	DANIEL RODRÍGUEZ ARANDA ICCP Nº de Colegiado 17873

AHOLKULARIAREN ERREFERENTZIA REFERENCIA CONSULTOR	ERREFERENTZIA REFERENCIA
--	-----------------------------

2-APP-23-103-A

EUSKO JAURLARITZA

GOBIERNO VASCO

LURRALDE PLANGINTZA,
ETXEBIZITZA ETA GARRAIO SAILA

DEPARTAMENTO DE PLANIFICACIÓN
TERRITORIAL, VIVIENDA Y TRANSPORTES


eus euskal trenbide sarea
PROIEKTUAREN IKUSKAPENA ETA ZUZENDARITZA
INSPECCIÓN Y DIRECCIÓN DEL PROYECTO

ESKALA ORIGINALA
ESCALA ORIGINAL
1:250
EN DIN A1
ESKALA GRAFIKOA
ESCALA GRAFICA

PROIEKTUAREN IZENBURUA
TÍTULO DEL PROYECTO
PASAIKO PORTURAKO SARBIDEEN ERAIKUNTZA PROIEKTUA
PROYECTO CONSTRUCTIVO DE ACCESO Y PENETRACIÓN AL PUERTO DE PASAIA

PLANOAREN IZENBURUA
TÍTULO DEL PLANO
SERVICIOS AFECTADOS
LOCALIZACIÓN DE SERVICIOS. RED DE ELECTRICIDAD
ERAGINDAKO ZERBITZUAK
ZERBITZUEN KOKAPEN PLANOA. ARGINDARRAREN SAREA

PLANO ZK. / N. PLANO
2.12.1.4
ORRIA / HOJA
1 Sigue 2

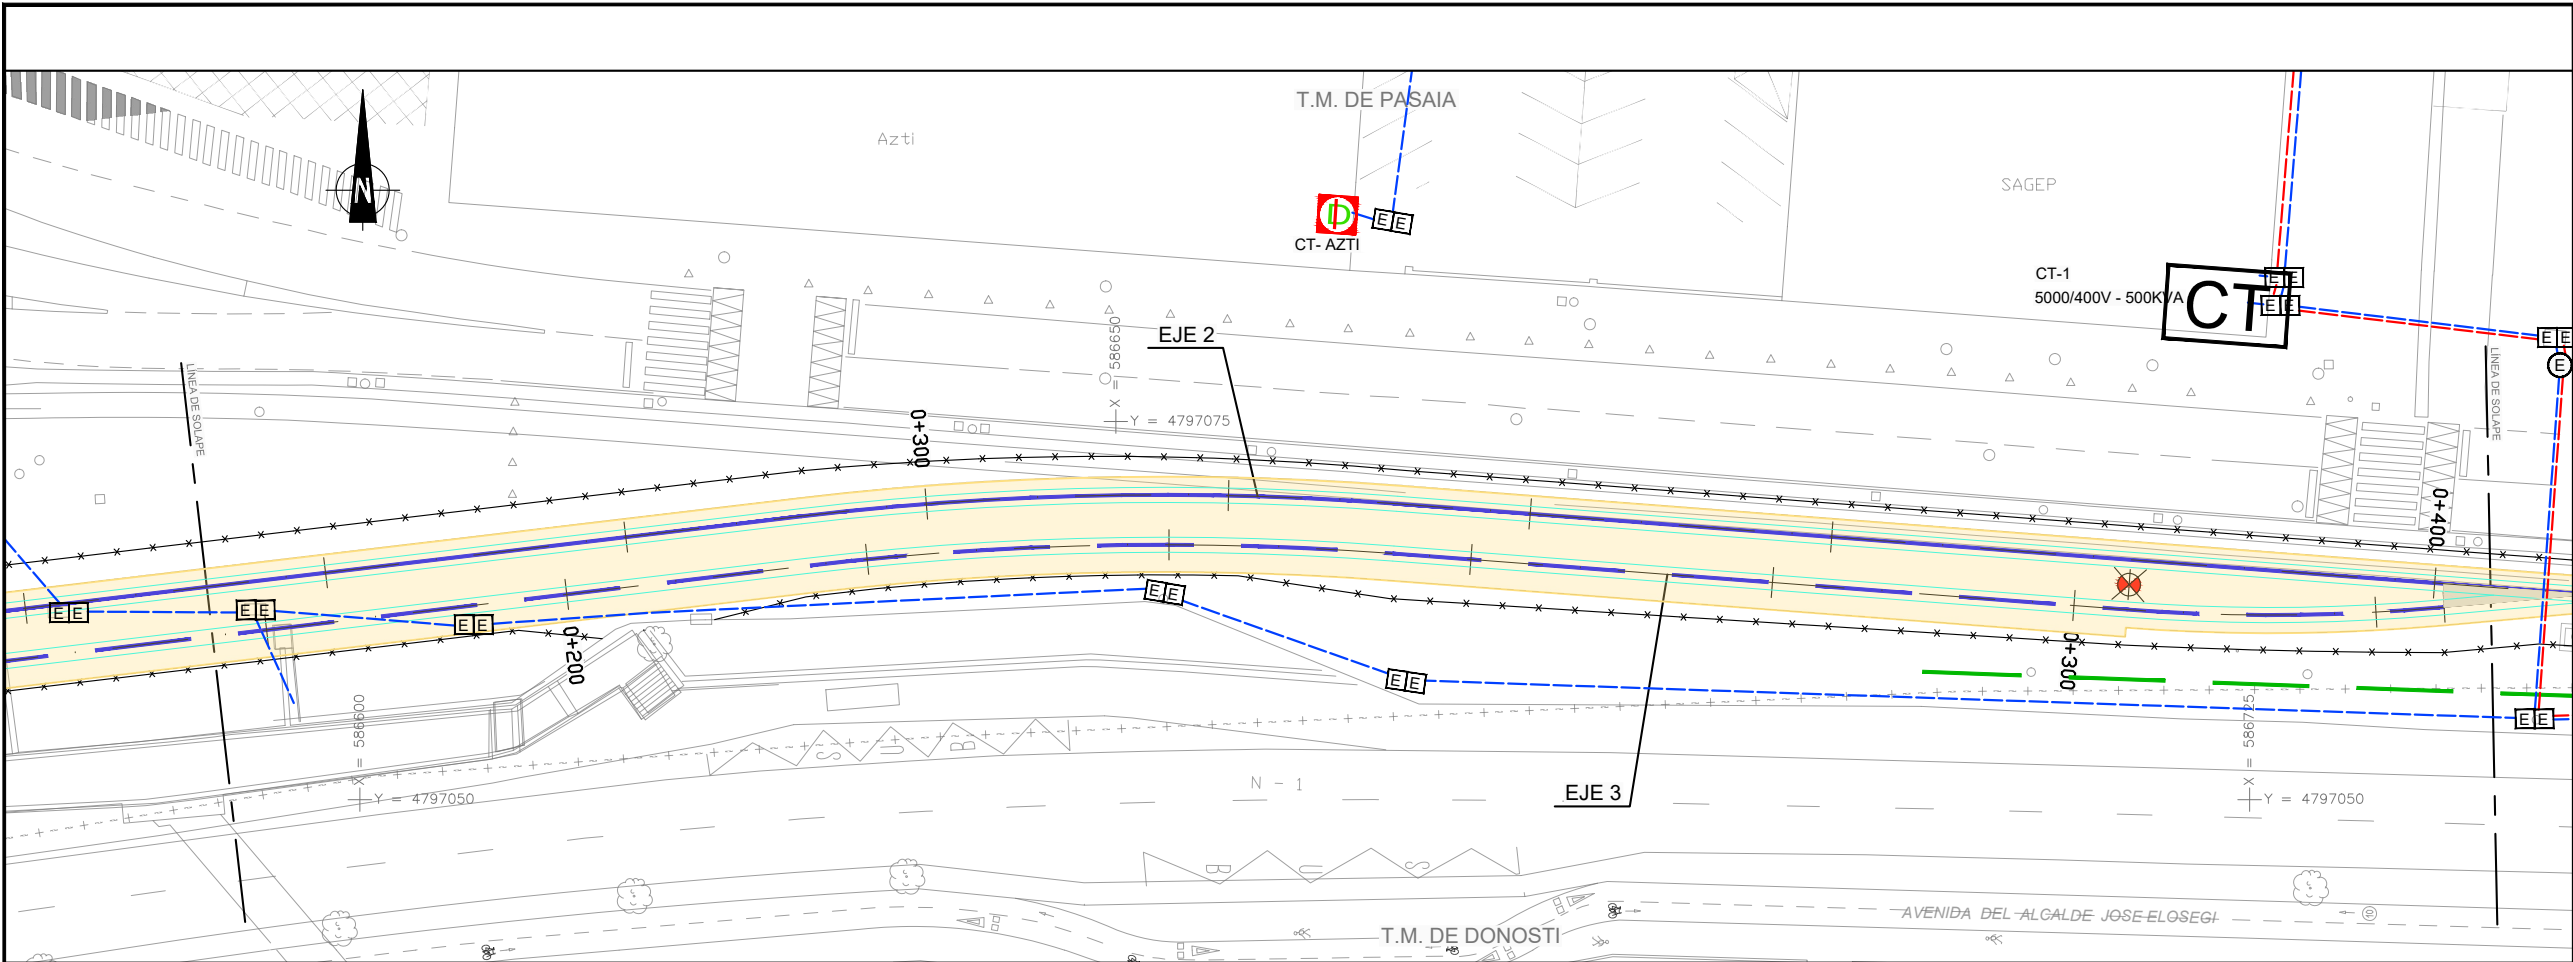


OHARRAK :
NOTAS :


← DONOSTIA → HENDAYA →

SSAA EXISTENTES. ELÉCTRICAS


- CANALIZACIÓN SUBTERRÁNEA MT
- CANALIZACIÓN SUBTERRÁNEA BT
- LÍNEA ELÉCTRICA AÉREA M.T.
- LÍNEA ELÉCTRICA AÉREA B.T.
- LÍNEA ELÉCTRICA POR FACHADA
- RED ELÉCTRICA 2TPC160
- RED ELÉCTRICA GC
- EE ARQUETA ELÉCTRICA
- EE ARQUETA ELÉCTRICA+FO
- EE CUADRO ELÉCTRICO
- EE POSTE ELÉCTRICO
- EE TORRE ELÉCTRICA
- EE CENTRO DE TRANSFORMACIÓN (IBERDROLA)
- CT CENTRO DE TRANSFORMACIÓN
- CD CENTRO DE DISTRIBUCIÓN
- EXCAVACIÓN

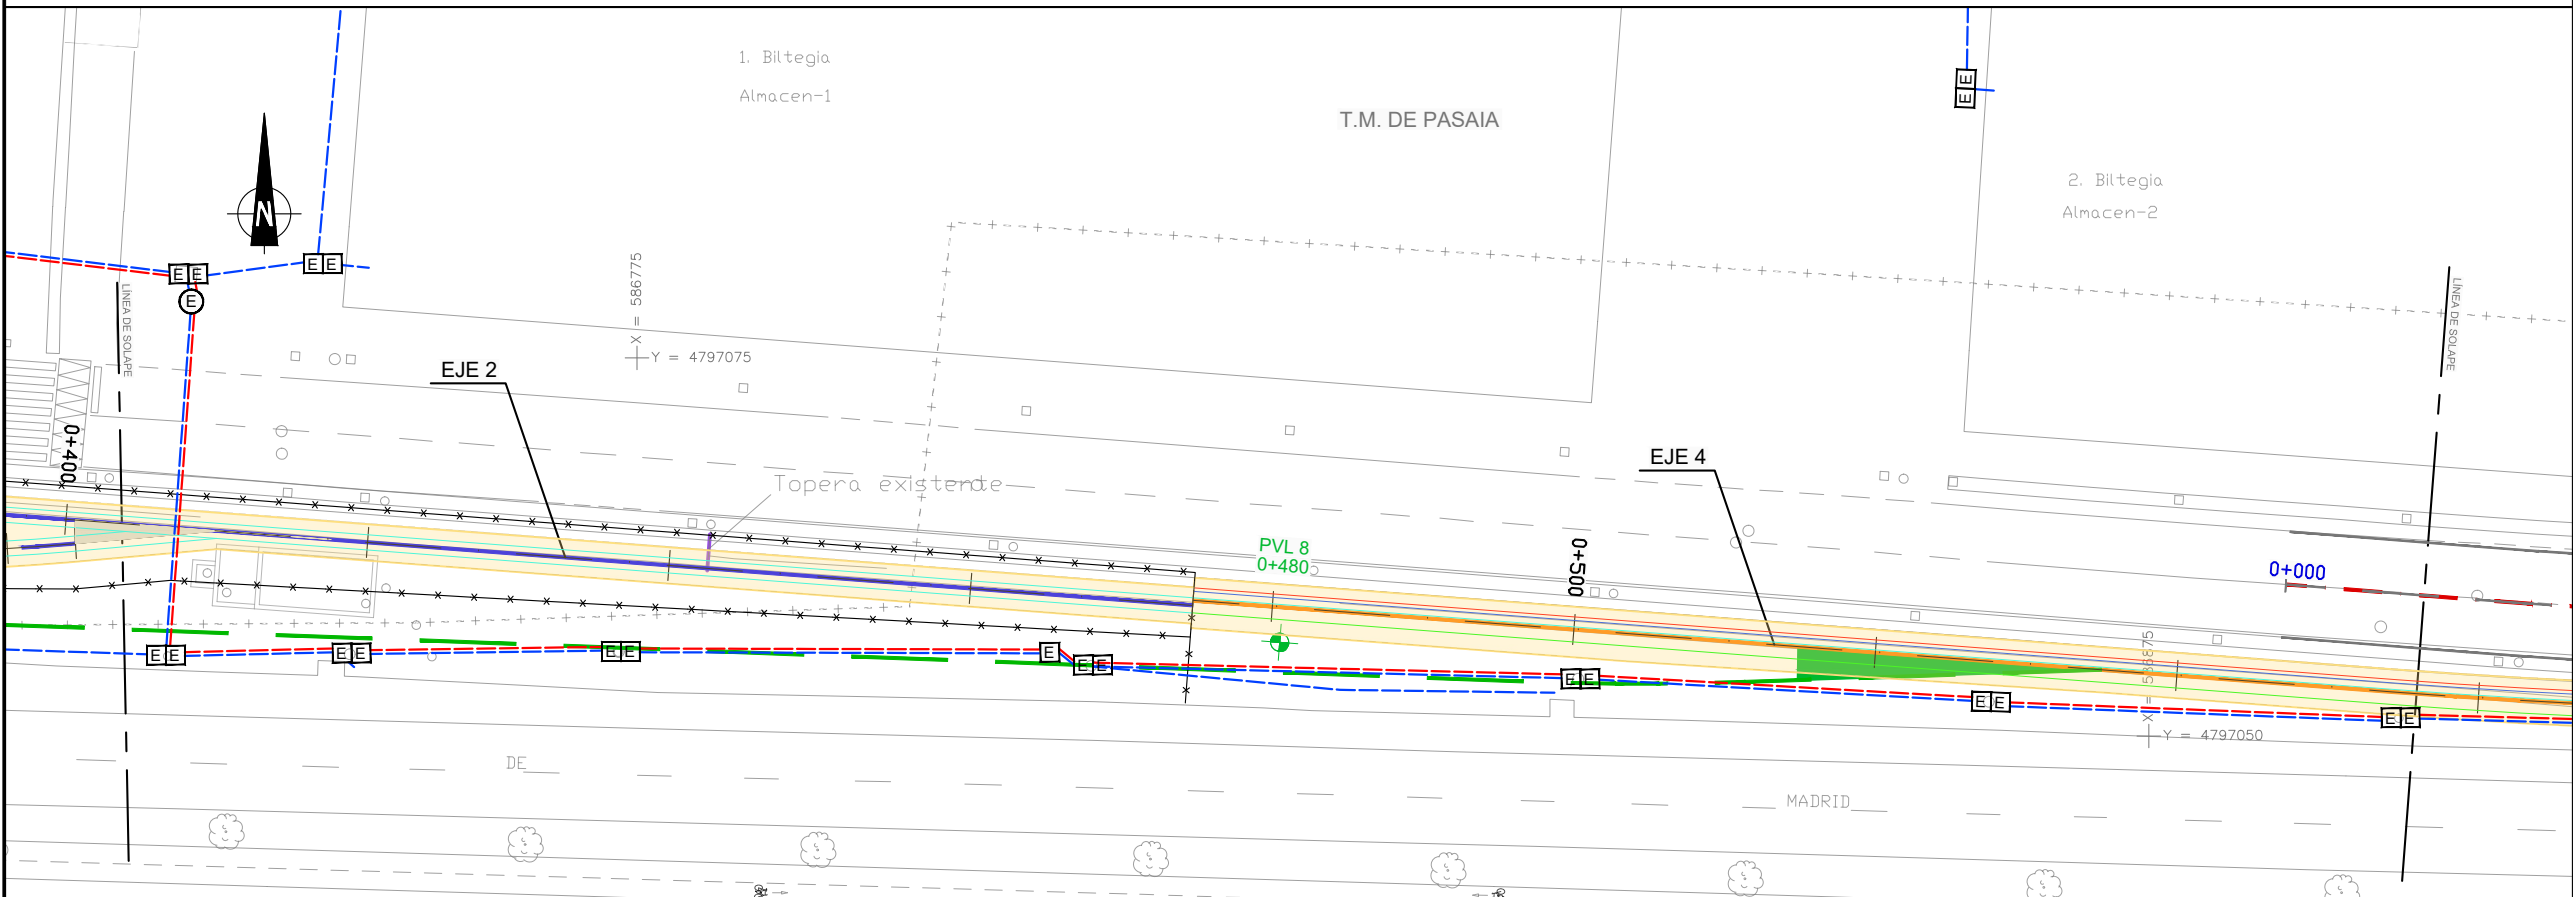

A	PRIMERA EMISION	FEBRERO 23	ESTEYCO	ETS	
REV.	CLASE DE MODIFICACION	FECHA	NOMBRE	COMP.	OBRA
BERRIKUSPENAK / REVISIONES					
AHOLKULARIA / CONSULTOR			INGENIARI EGILEA INGENIERO AUTOR		
ESTEYCO			 DANIEL RODRÍGUEZ ARANDA ICCP Nº de Colegiado 17873		
AHOLKULARIAREN ERREFERENTZIA REFERENCIA CONSULTOR			ERREFERENTZIA REFERENCIA		
			2-APP-23-104-A		

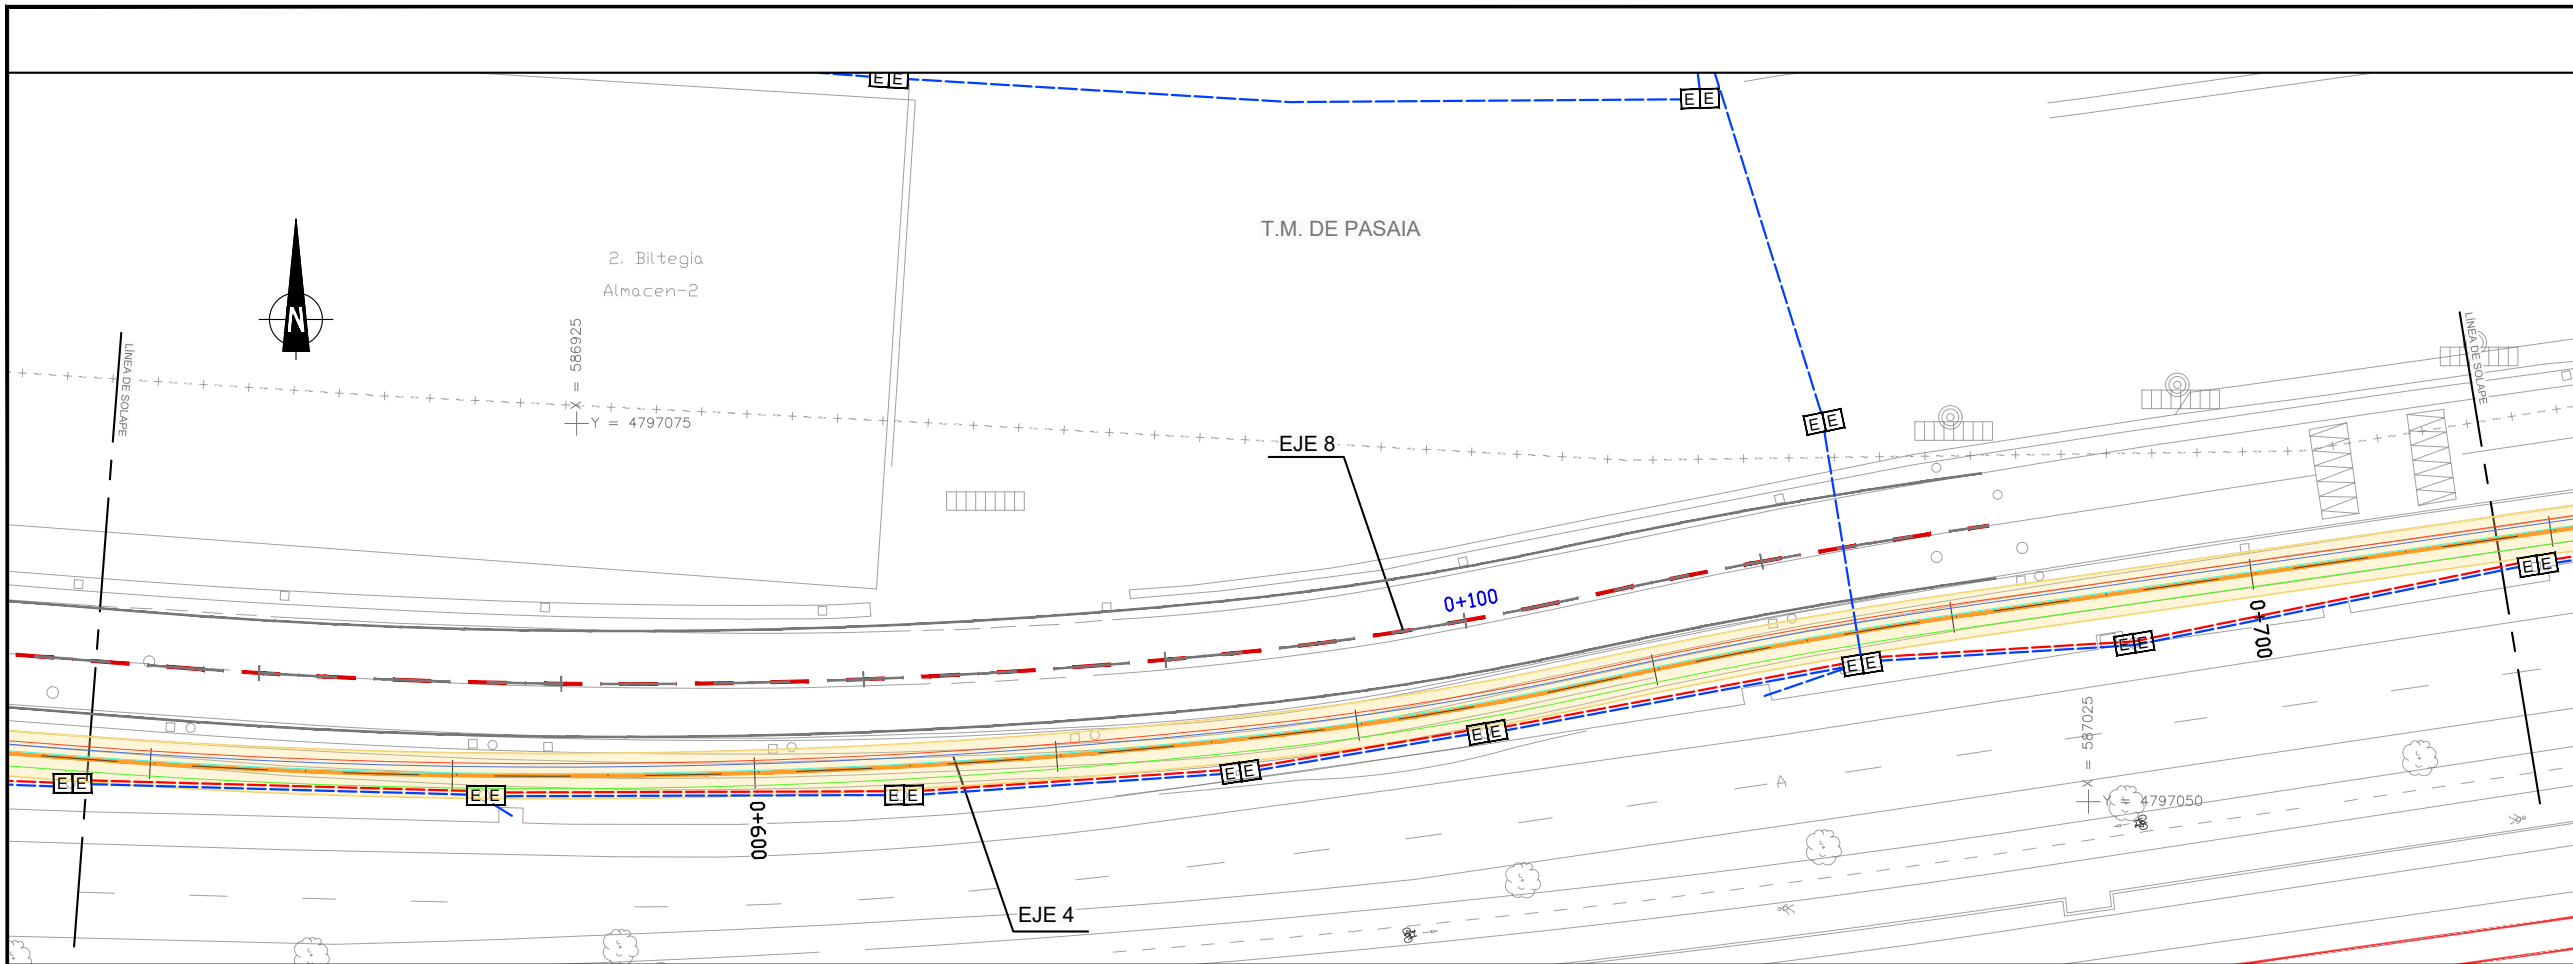


OHARRAK :
NOTAS :

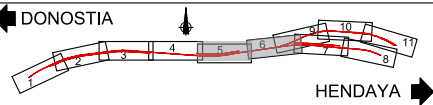

SSAA EXISTENTES. ELÉCTRICAS

- CANALIZACIÓN SUBTERRÁNEA MT
- CANALIZACIÓN SUBTERRÁNEA BT
- LÍNEA ELÉCTRICA AÉREA M.T.
- LÍNEA ELÉCTRICA AÉREA B.T.
- LÍNEA ELÉCTRICA POR FACHADA
- RED ELÉCTRICA 2TPC160
- RED ELÉCTRICA GC
- EE ARQUETA ELÉCTRICA
- FOE ARQUETA ELÉCTRICA+FO
- ☒ CUADRO ELÉCTRICO
- ⊙ POSTE ELÉCTRICO
- ⊗ TORRE ELÉCTRICA
- CT CENTRO DE TRANSFORMACIÓN (IBERDROLA)
- CT CENTRO DE TRANSFORMACIÓN
- CD CENTRO DE DISTRIBUCIÓN
- EXCAVACIÓN

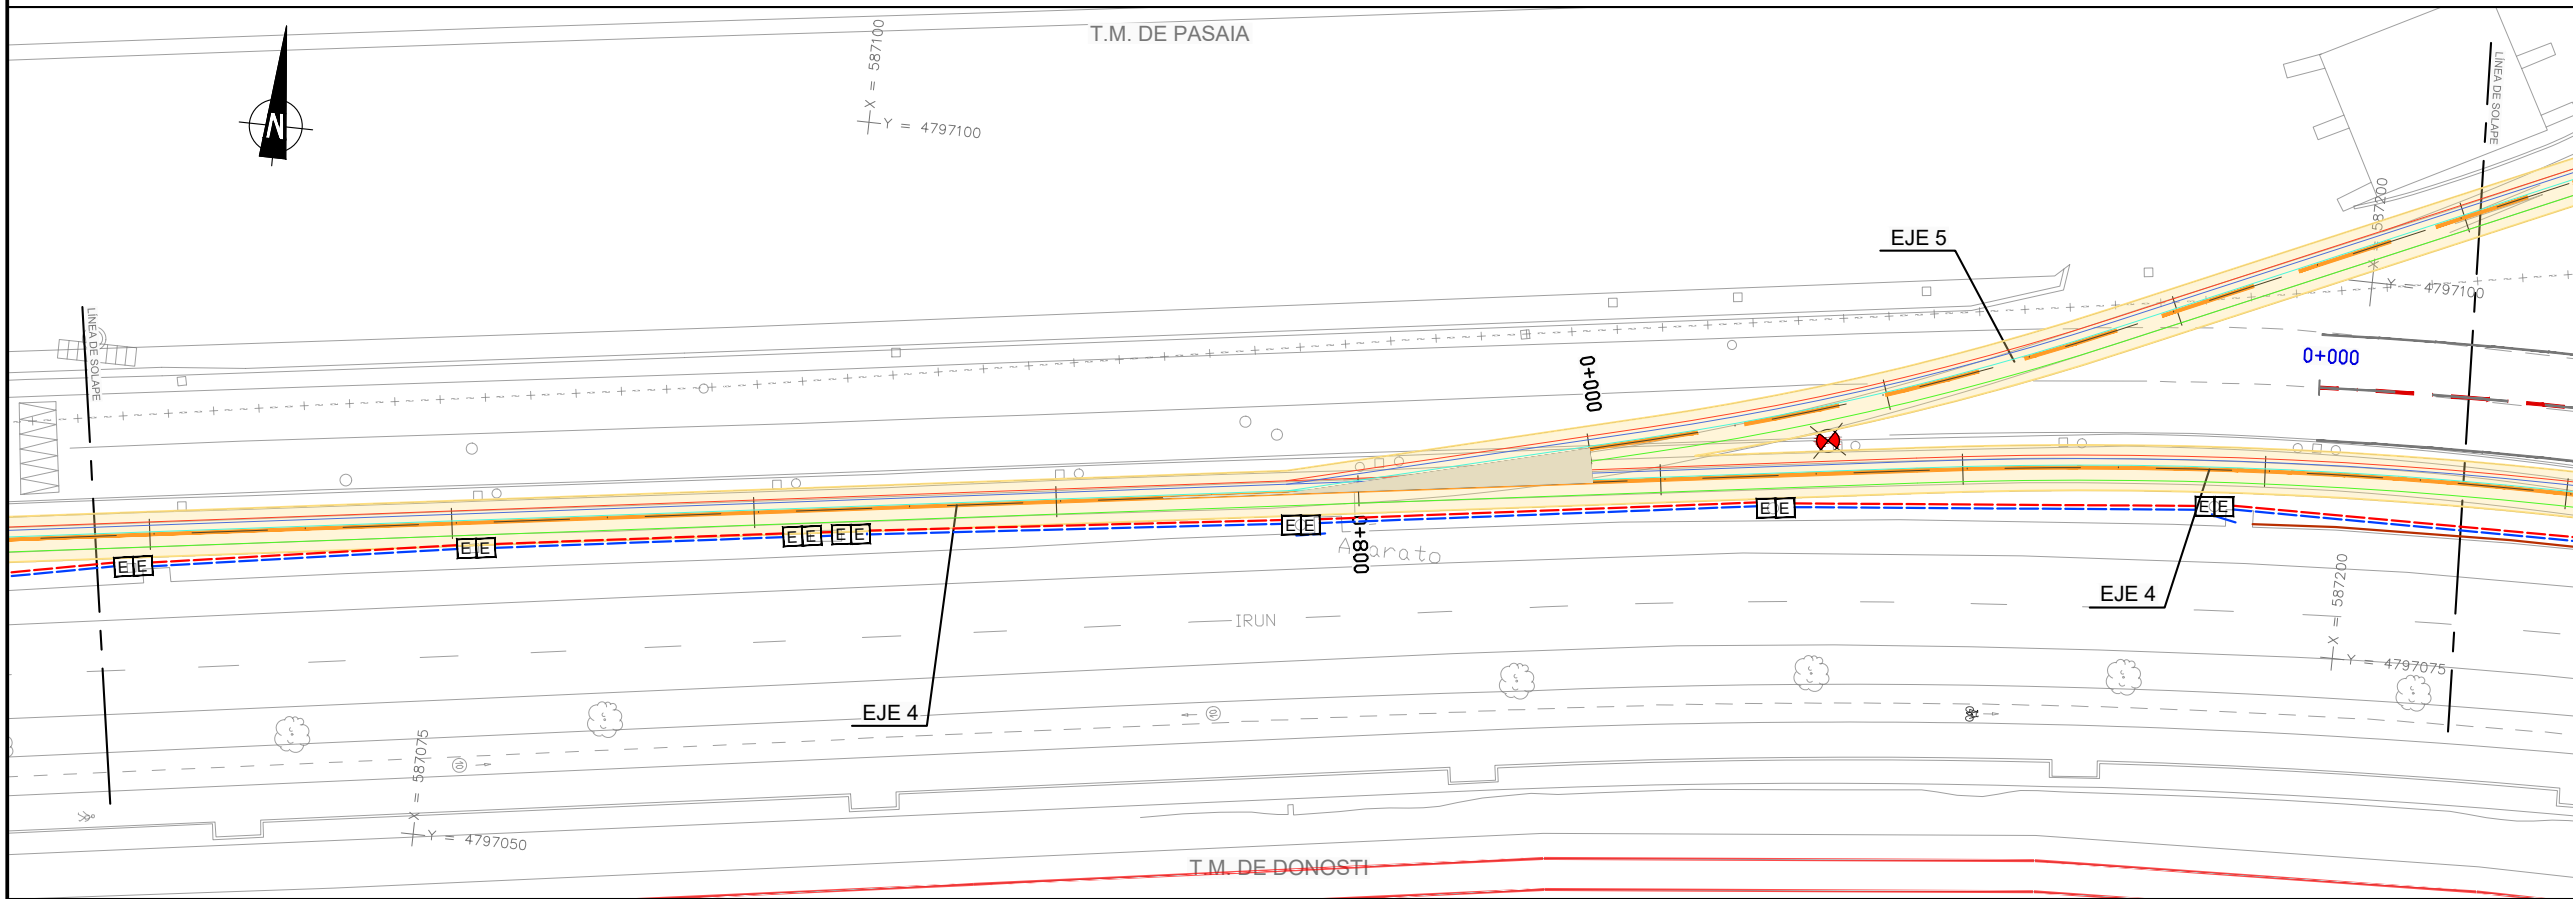

REV.	PRIMERA EMISION	FECHA	ESTEYCO	ETS
A	PRIMERA EMISION	FEBRERO 23	ESTEYCO	ETS

BERRIKUSPENAK / REVISIONES

AHOLKULARIA / CONSULTOR	INGENIARI EGILEA INGENIERO AUTOR
ESTEYCO	DANIEL RODRÍGUEZ ARANDA ICCP Nº de Colegiado 17873

AHOLKULARIAREN ERREFERENTZIA REFERENCIA CONSULTOR	ERREFERENTZIA REFERENCIA
--	-----------------------------

2-APP-23-105-A

EUSKO JAURLARITZA


GOBIERNO VASCO

LURRALDE PLANGINTZA,
ETXEBIZITZA ETA GARRAIO SAILA

DEPARTAMENTO DE PLANIFICACIÓN
TERRITORIAL, VIVIENDA Y TRANSPORTES

eus euskal trenbide sarea
PROIEKTUAREN IKUSKAPENA ETA ZUZENDARITZA
INSPECCIÓN Y DIRECCIÓN DEL PROYECTO



ESKALA ORIGINALA
ESCALA ORIGINAL
1:250
EN DIN A1

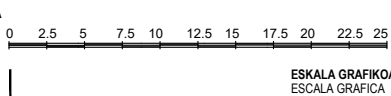

PROIEKTUAREN IZENBURUA
TÍTULO DEL PROYECTO
PASAIKO PORTURAKO SARBIDEEN ERAIKUNTZA PROIEKTUA
PROYECTO CONSTRUCTIVO DE ACCESO Y PENETRACIÓN AL PUERTO DE PASAIA

PLANOAREN IZENBURUA
TÍTULO DEL PLANO
SERVICIOS AFECTADOS
LOCALIZACIÓN DE SERVICIOS. RED DE ELECTRICIDAD
ERAGINDAKO ZERBITZUAK
ZERBITZUEN KOKAPEN PLANOA. ARGINDARRAREN SAREA

PLANO ZK. / N. PLANO
2.12.1.4
ORRIA / HOJA
3 Sigue 4

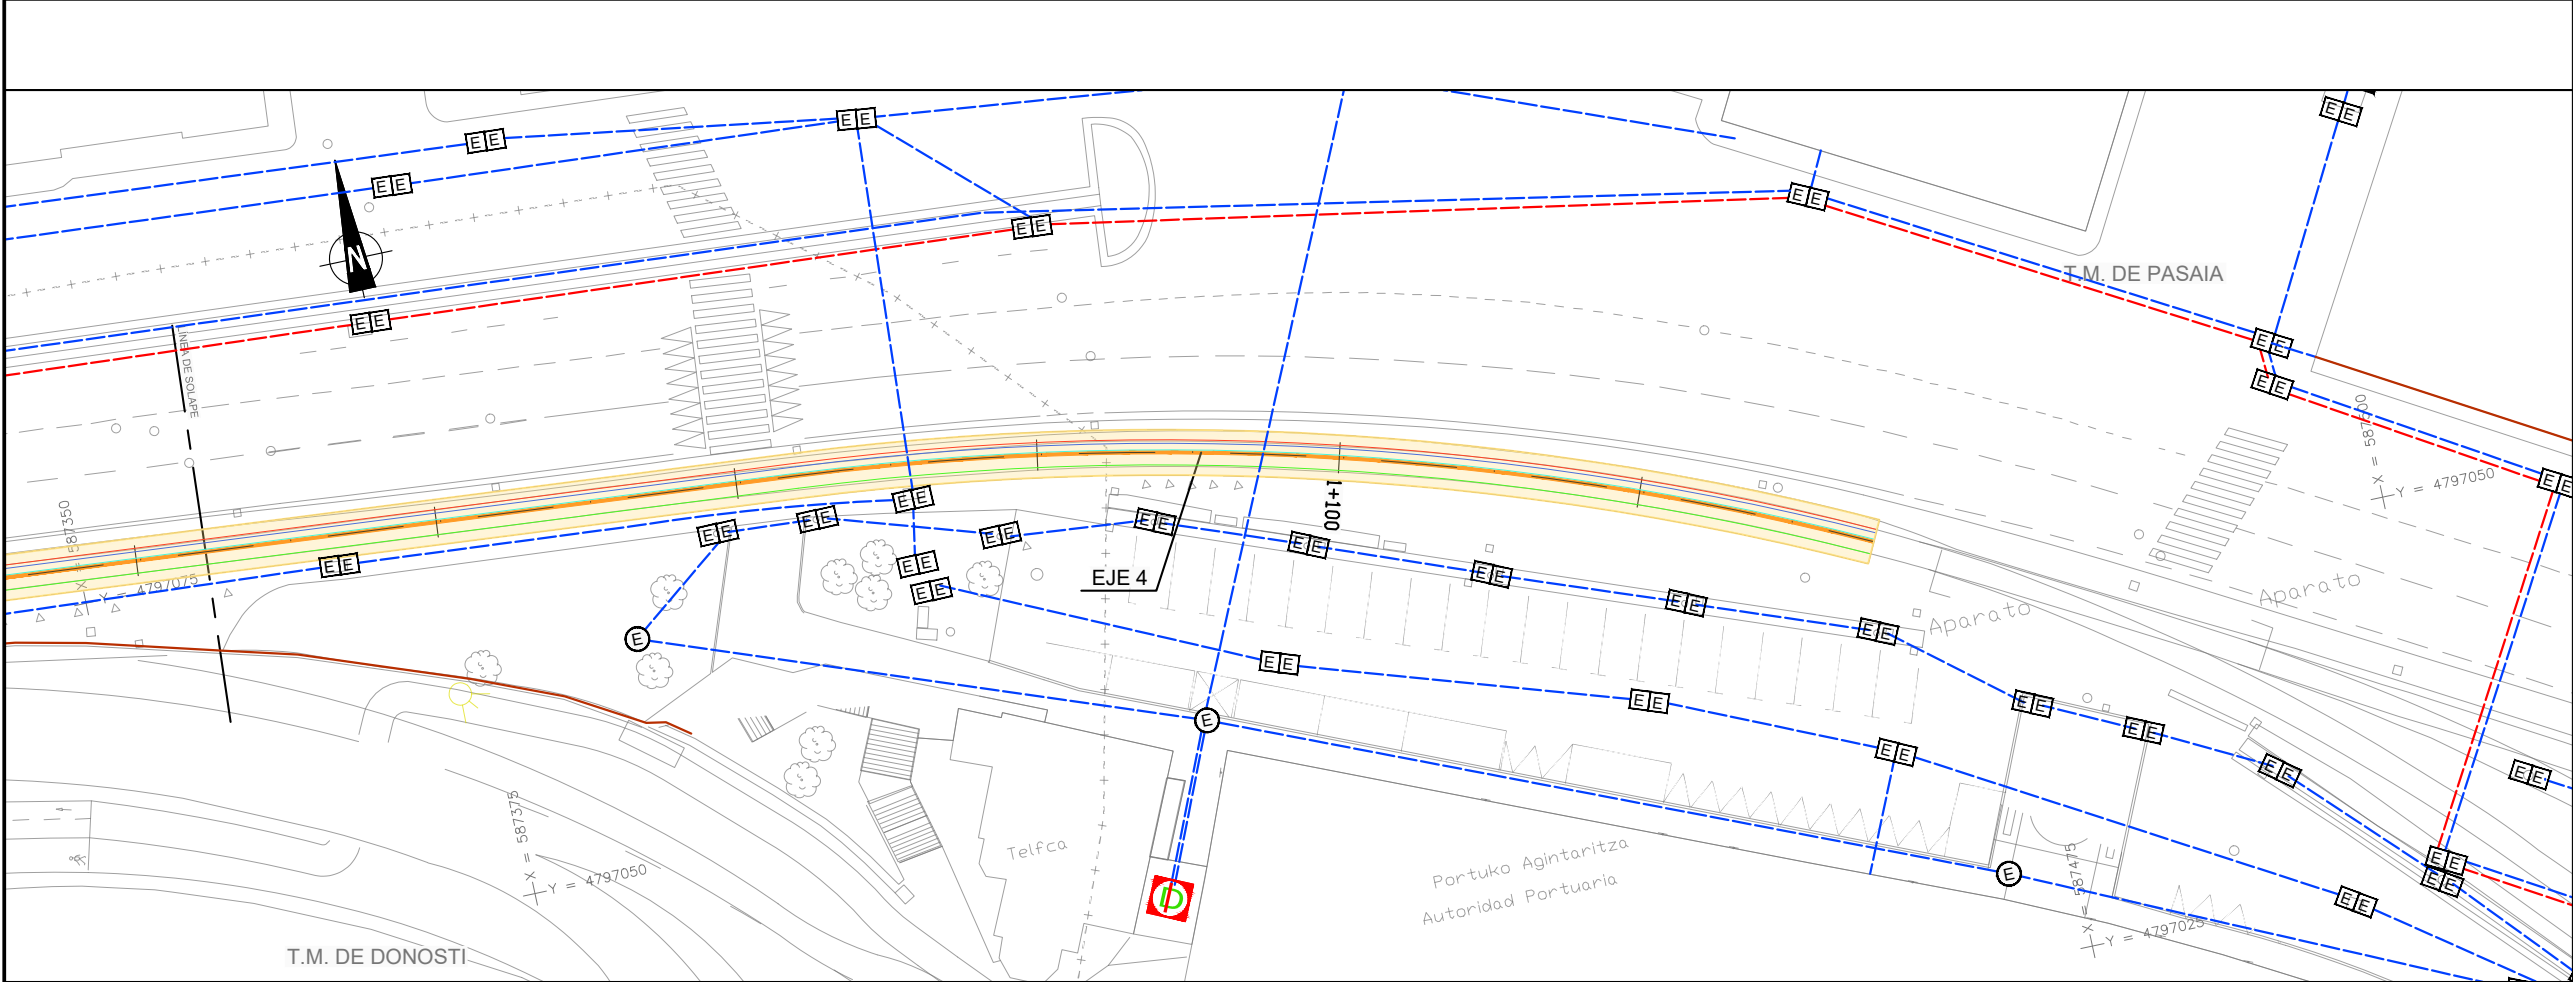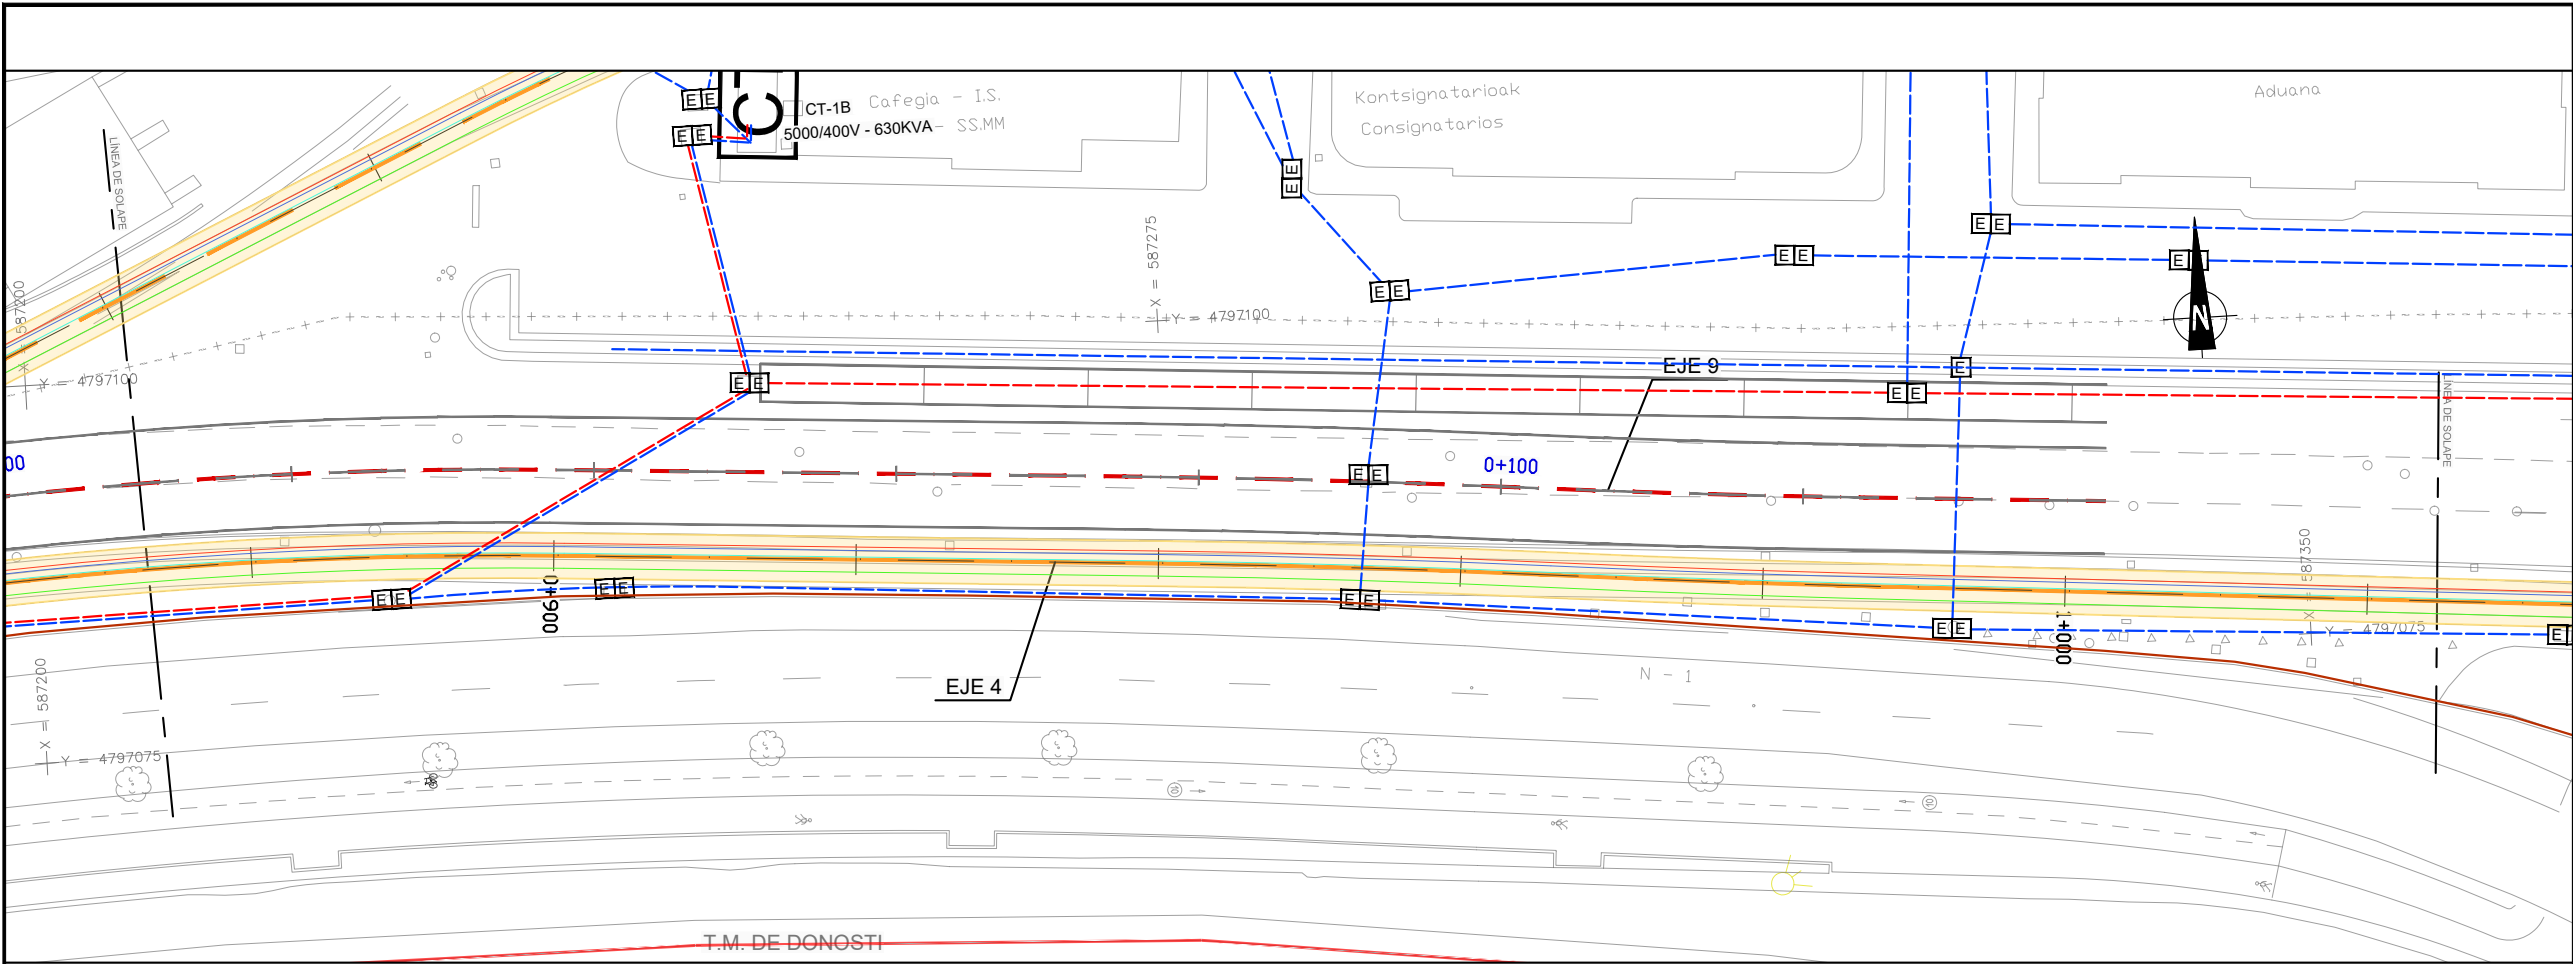

OHARRAK :

NOTAS :

← DONOSTIA

→ HENDAYA

SSAA EXISTENTES. ELÉCTRICAS

- CANALIZACIÓN SUBTERRÁNEA MT
- CANALIZACIÓN SUBTERRÁNEA BT
- LÍNEA ELÉCTRICA AÉREA M.T.
- LÍNEA ELÉCTRICA AÉREA B.T.
- LÍNEA ELÉCTRICA POR FACHADA
- RED ELÉCTRICA 2TPC160
- RED ELÉCTRICA GC
- EE ARQUETA ELÉCTRICA
- EE ARQUETA ELÉCTRICA+FO
- EE CUADRO ELÉCTRICO
- EE POSTE ELÉCTRICO
- EE TORRE ELÉCTRICA
- EE CENTRO DE TRANSFORMACIÓN (IBERDROLA)
- CT CENTRO DE TRANSFORMACIÓN
- CD CENTRO DE DISTRIBUCIÓN
- EXCAVACIÓN

A	PRIMERA EMISION	FEBRERO 23	ESTEYCO	ETS
REV.	CLASE DE MODIFICACION	FECHA	NOMBRE	COMP. OBRA
BERRIKUSPENAK / REVISIONES				
AHOLKULARIA / CONSULTOR		INGENIARI EGILEA INGENIERO AUTOR		
ESTEYCO		DANIEL RODRÍGUEZ ARANDA ICCP Nº de Colegiado 17873		
AHOLKULARIAREN ERREFERENTZIA REFERENCIA CONSULTOR		ERREFERENTZIA REFERENCIA		
2-APP-23-106-A				

PROIEKTUAREN IZENBURUA
TITULO DEL PROYECTO

PASAIKO PORTURAKO SARBIDEEN ERAIKUNTZA PROIEKTUA
PROYECTO CONSTRUCTIVO DE ACCESO Y PENETRACIÓN AL PUERTO DE PASAIA

PLANOAREN IZENBURUA
TITULO DEL PLANO


SERVICIOS AFECTADOS
LOCALIZACIÓN DE SERVICIOS. RED DE ELECTRICIDAD
ERAGINDAKO ZERBITZUAK
ZERBITZUEN KOKAPEN PLANOA. ARGINDARRAREN SAREA

PLANO ZK. / N. PLANO

2.12.1.4

ORRIA / HOJA

4 Sigue 5

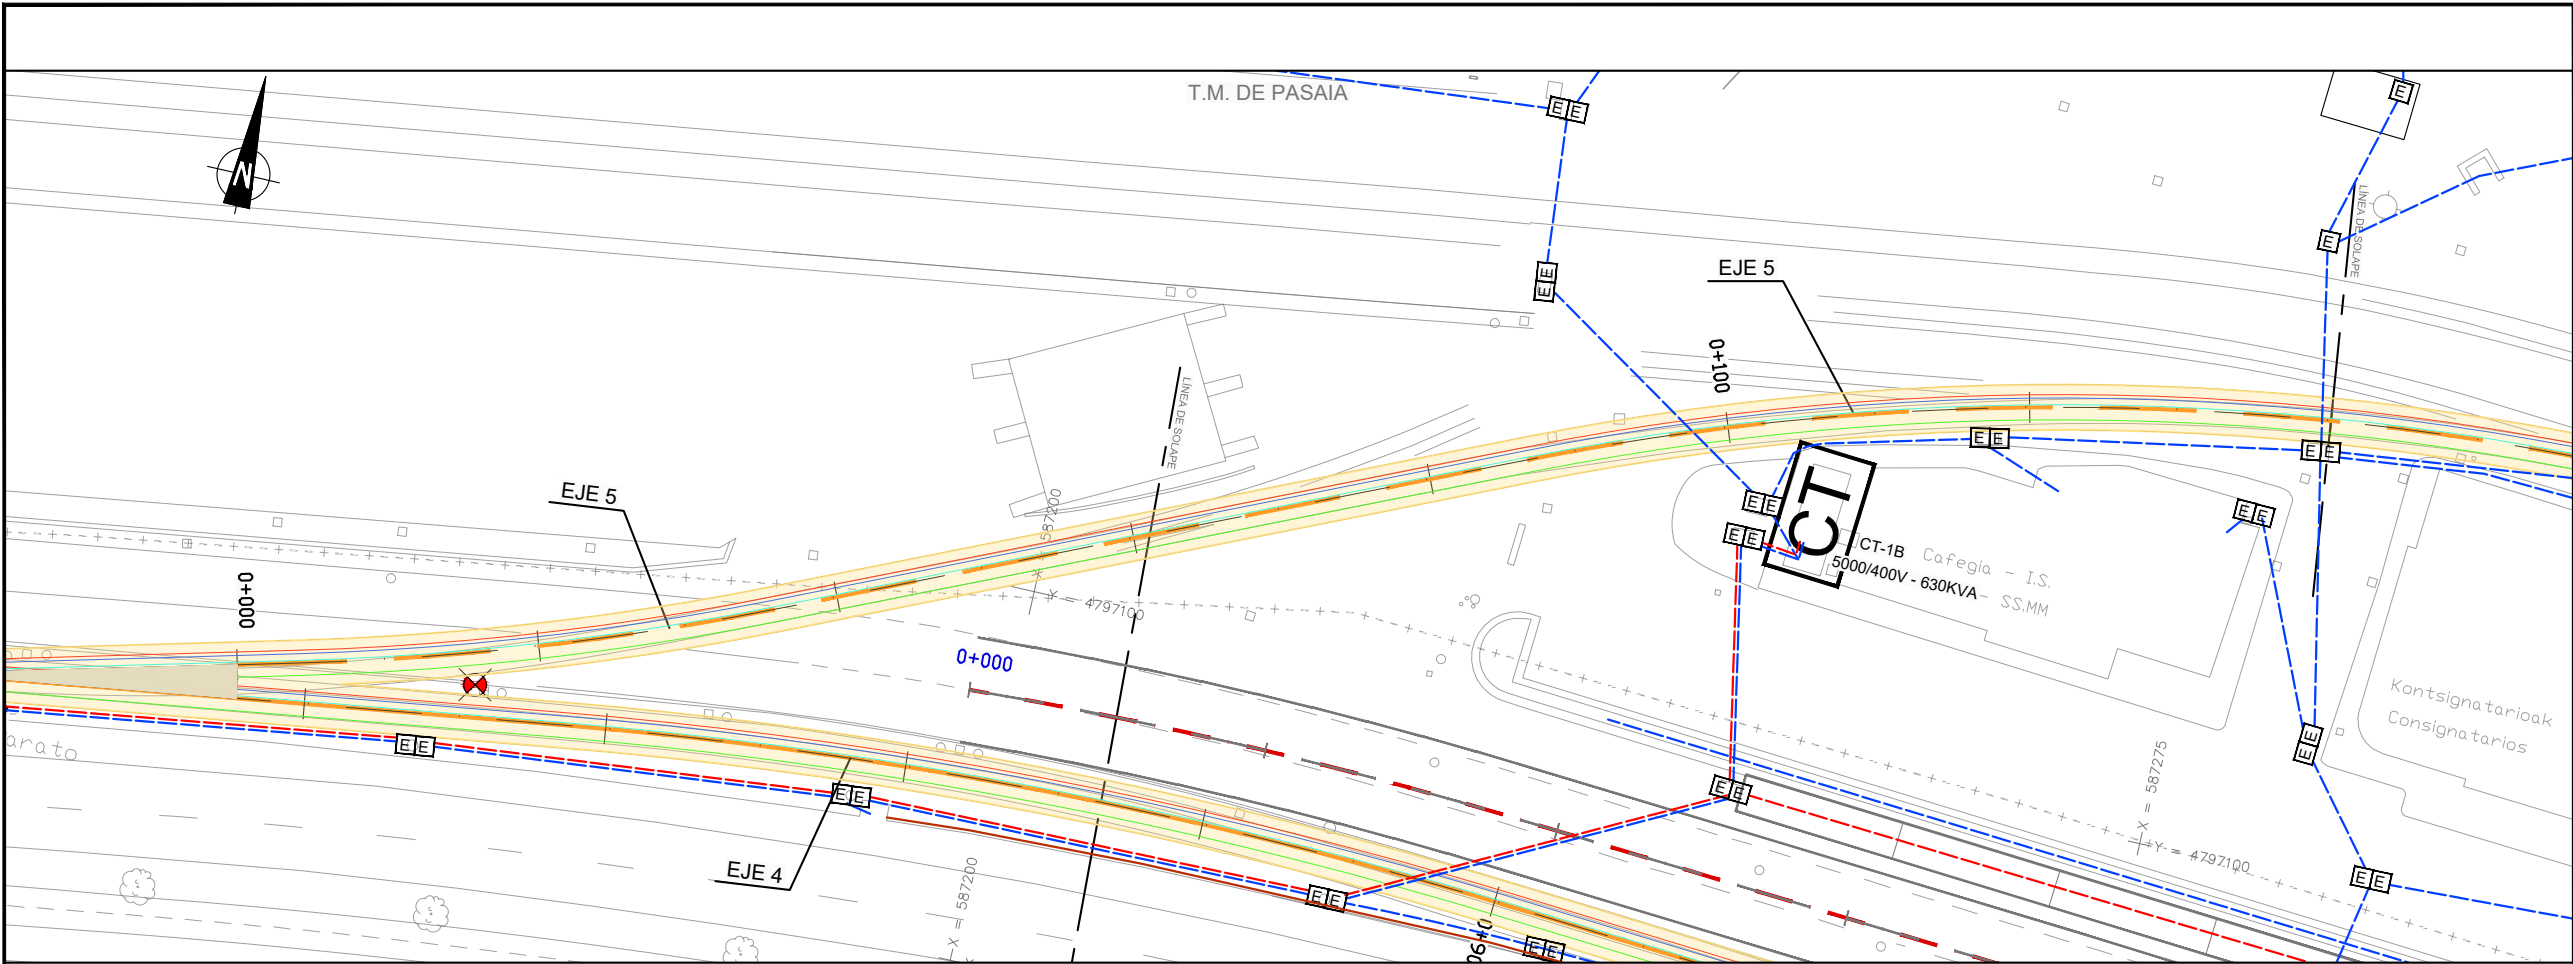

OHARRAK :
NOTAS :

DONOSTIA

HENDAYA

SSAA EXISTENTES. ELÉCTRICAS

CANALIZACIÓN SUBTERRÁNEA MT

CANALIZACIÓN SUBTERRÁNEA BT

LÍNEA ELÉCTRICA AÉREA M.T.

LÍNEA ELÉCTRICA AÉREA B.T.

LÍNEA ELÉCTRICA POR FACHADA

RED ELECTRICA 2TPC160

RED ELÉCTRICA GC

EE

ARQUETA ELÉCTRICA

EE

ARQUETA ELÉCTRICA+FO

EE

CUADRO ELÉCTRICO

EE

POSTE ELÉCTRICO

EE

TORRE ELÉCTRICA

CT

CENTRO DE TRANSFORMACIÓN (IBERDROLA)


CT

CENTRO DE TRANSFORMACIÓN



CD

CENTRO DE DISTRIBUCIÓN

EXCAVACIÓN

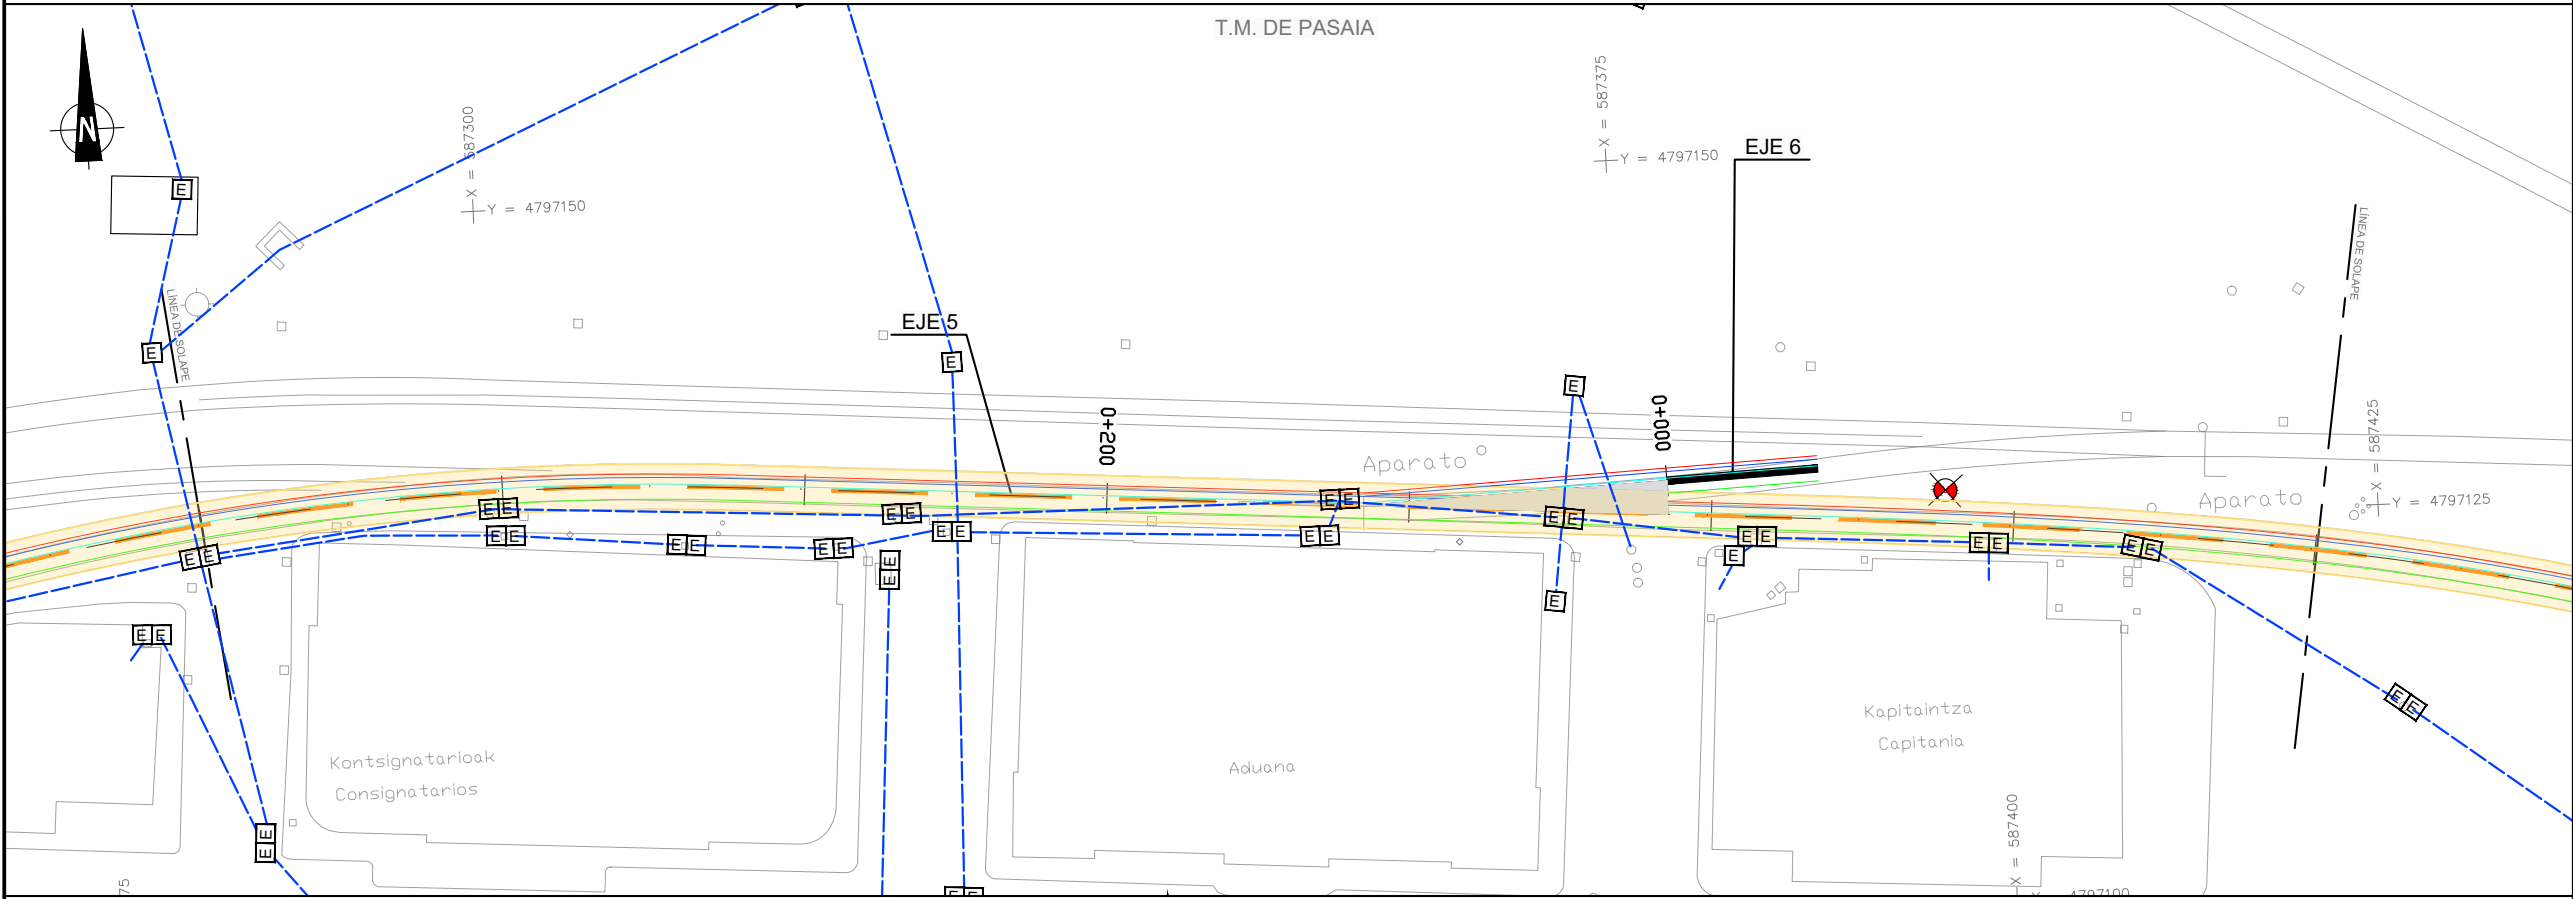


A	PRIMERA EMISION	FEBRERO 23	ESTEYCO	ETS	
REV.	CLASE DE MODIFICACION	FECHA	NOMBRE	COMP	OBRA
BERRIKUSPENAK / REVISIONES					
AHOLKULARIA / CONSULTOR			INGENIARI EGILEA INGENIERO AUTOR		
ESTEYCO			 DANIEL RODRIGUEZ ARANDA ICCP Nº de Colegiado 17873		
AHOLKULARIAREN ERREFERENTZIA REFERENCIA CONSULTOR			ERREFERENTZIA REFERENCIA		
			2-APP-23-107-A		

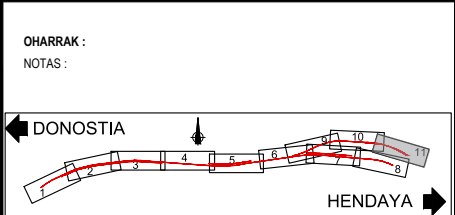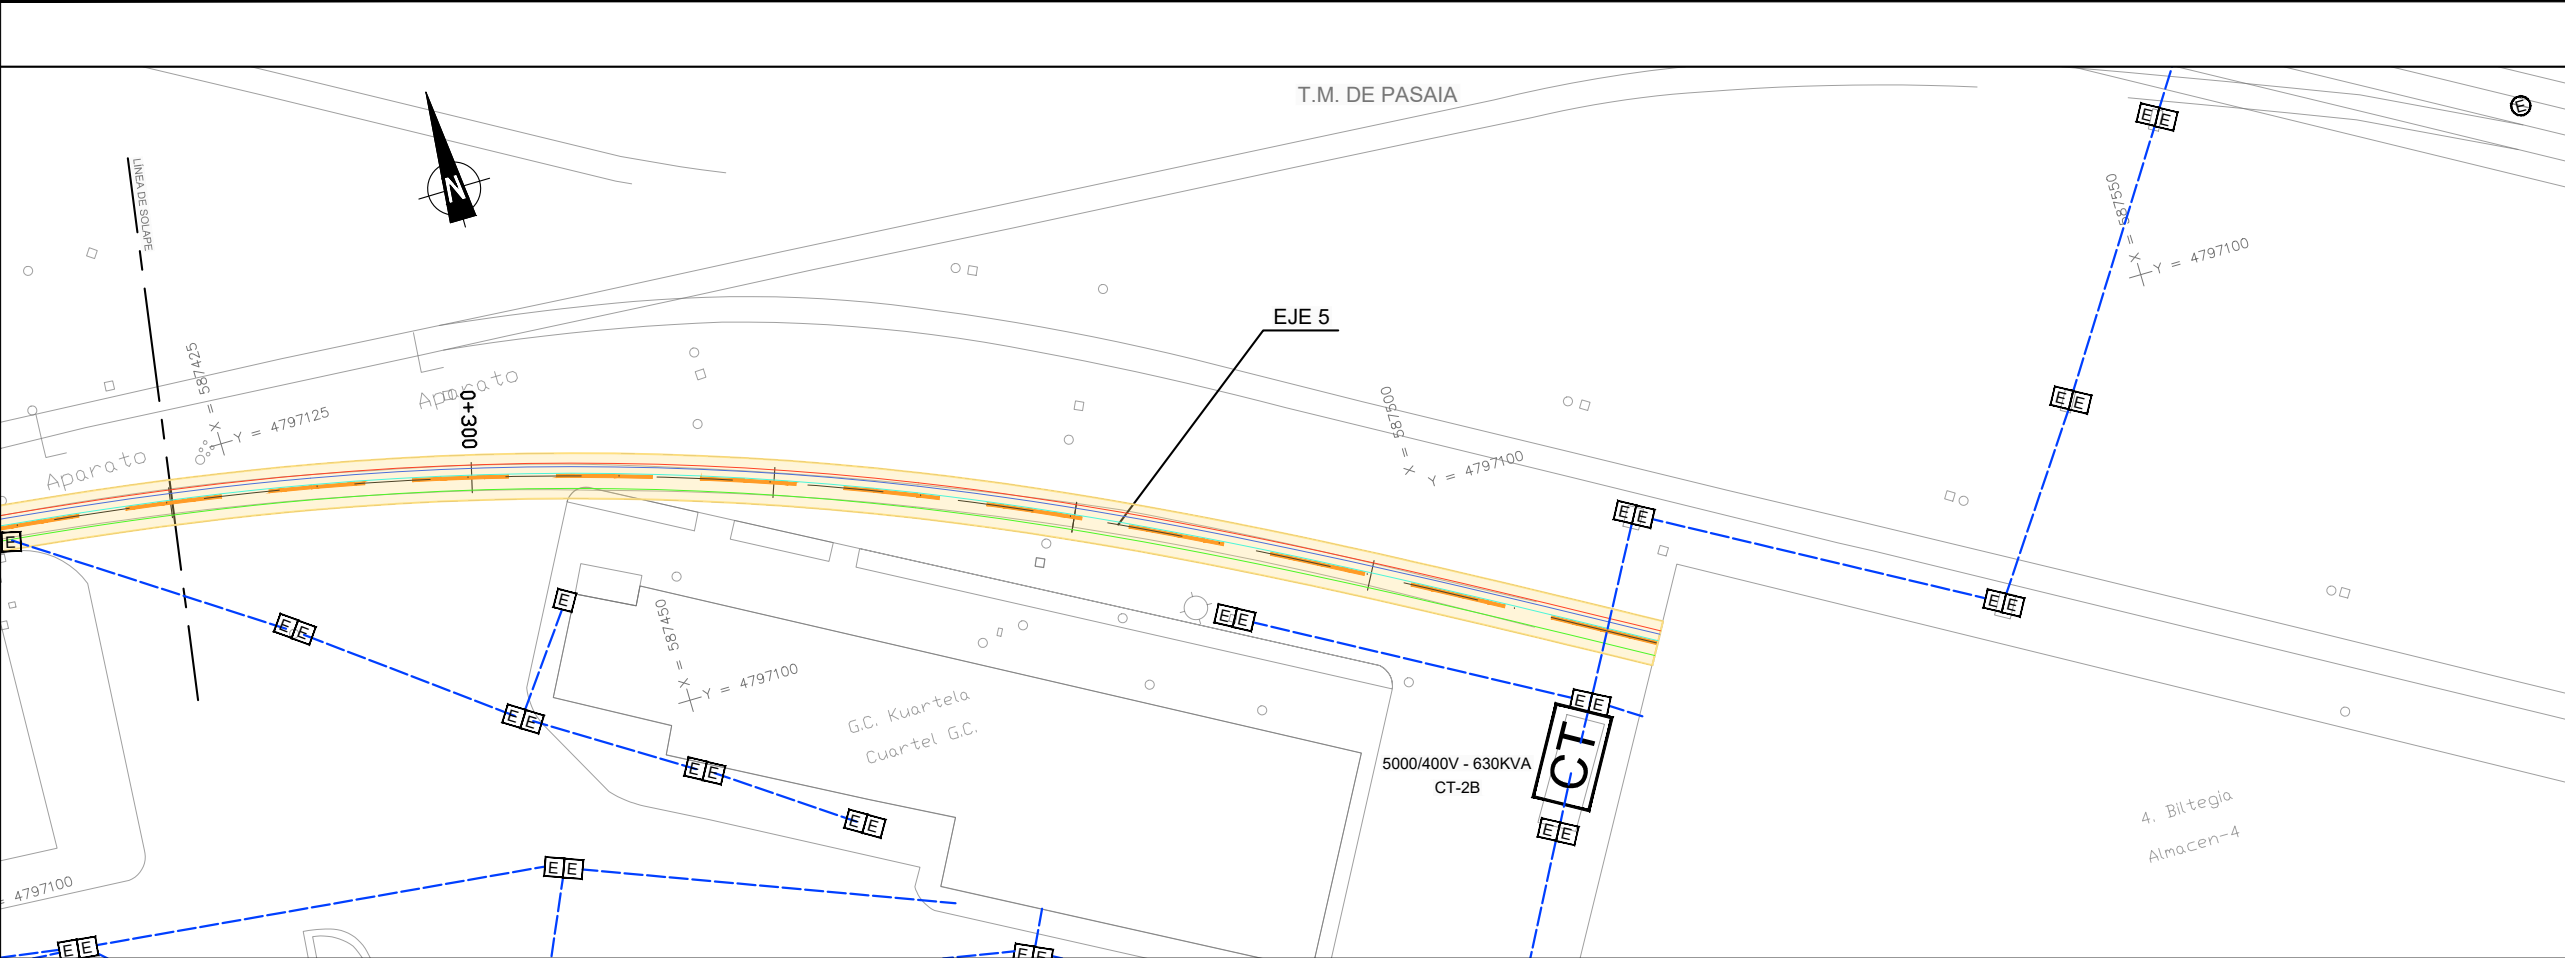

SSAA EXISTENTES. ELÉCTRICAS

---	CANALIZACIÓN SUBTERRÁNEA MT
---	CANALIZACIÓN SUBTERRÁNEA BT
---	LÍNEA ELÉCTRICA AÉREA M.T.
---	LÍNEA ELÉCTRICA AÉREA B.T.
---	LÍNEA ELÉCTRICA POR FACHADA
---	RED ELÉCTRICA 2TPC160
---	RED ELÉCTRICA GC
EE	ARQUETA ELÉCTRICA
EE	ARQUETA ELÉCTRICA+FO
EE	CUADRO ELÉCTRICO
EE	POSTE ELÉCTRICO
EE	TORRE ELÉCTRICA
EE	CENTRO DE TRANSFORMACIÓN (IBERDROLA)
CT	CENTRO DE TRANSFORMACIÓN
CD	CENTRO DE DISTRIBUCIÓN
---	EXCAVACIÓN

A	PRIMERA EMISION	FEBRERO 23	ESTEYCO	ETS	
REV.	CLASE DE MODIFICACION	FECHA	NOMBRE	COMP.	OBRA
BERRIKUSPENAK / REVISIONES					
AHOLKULARIA / CONSULTOR			INGENIARI EGILEA INGENIERO AUTOR		
ESTEYCO			 DANIEL RODRIGUEZ ARANDA ICCP Nº de Colegiado 17873		
AHOLKULARIAREN ERREFERENTZIA REFERENCIA CONSULTOR			ERREFERENTZIA REFERENCIA		
			2-APP-23-108-A		

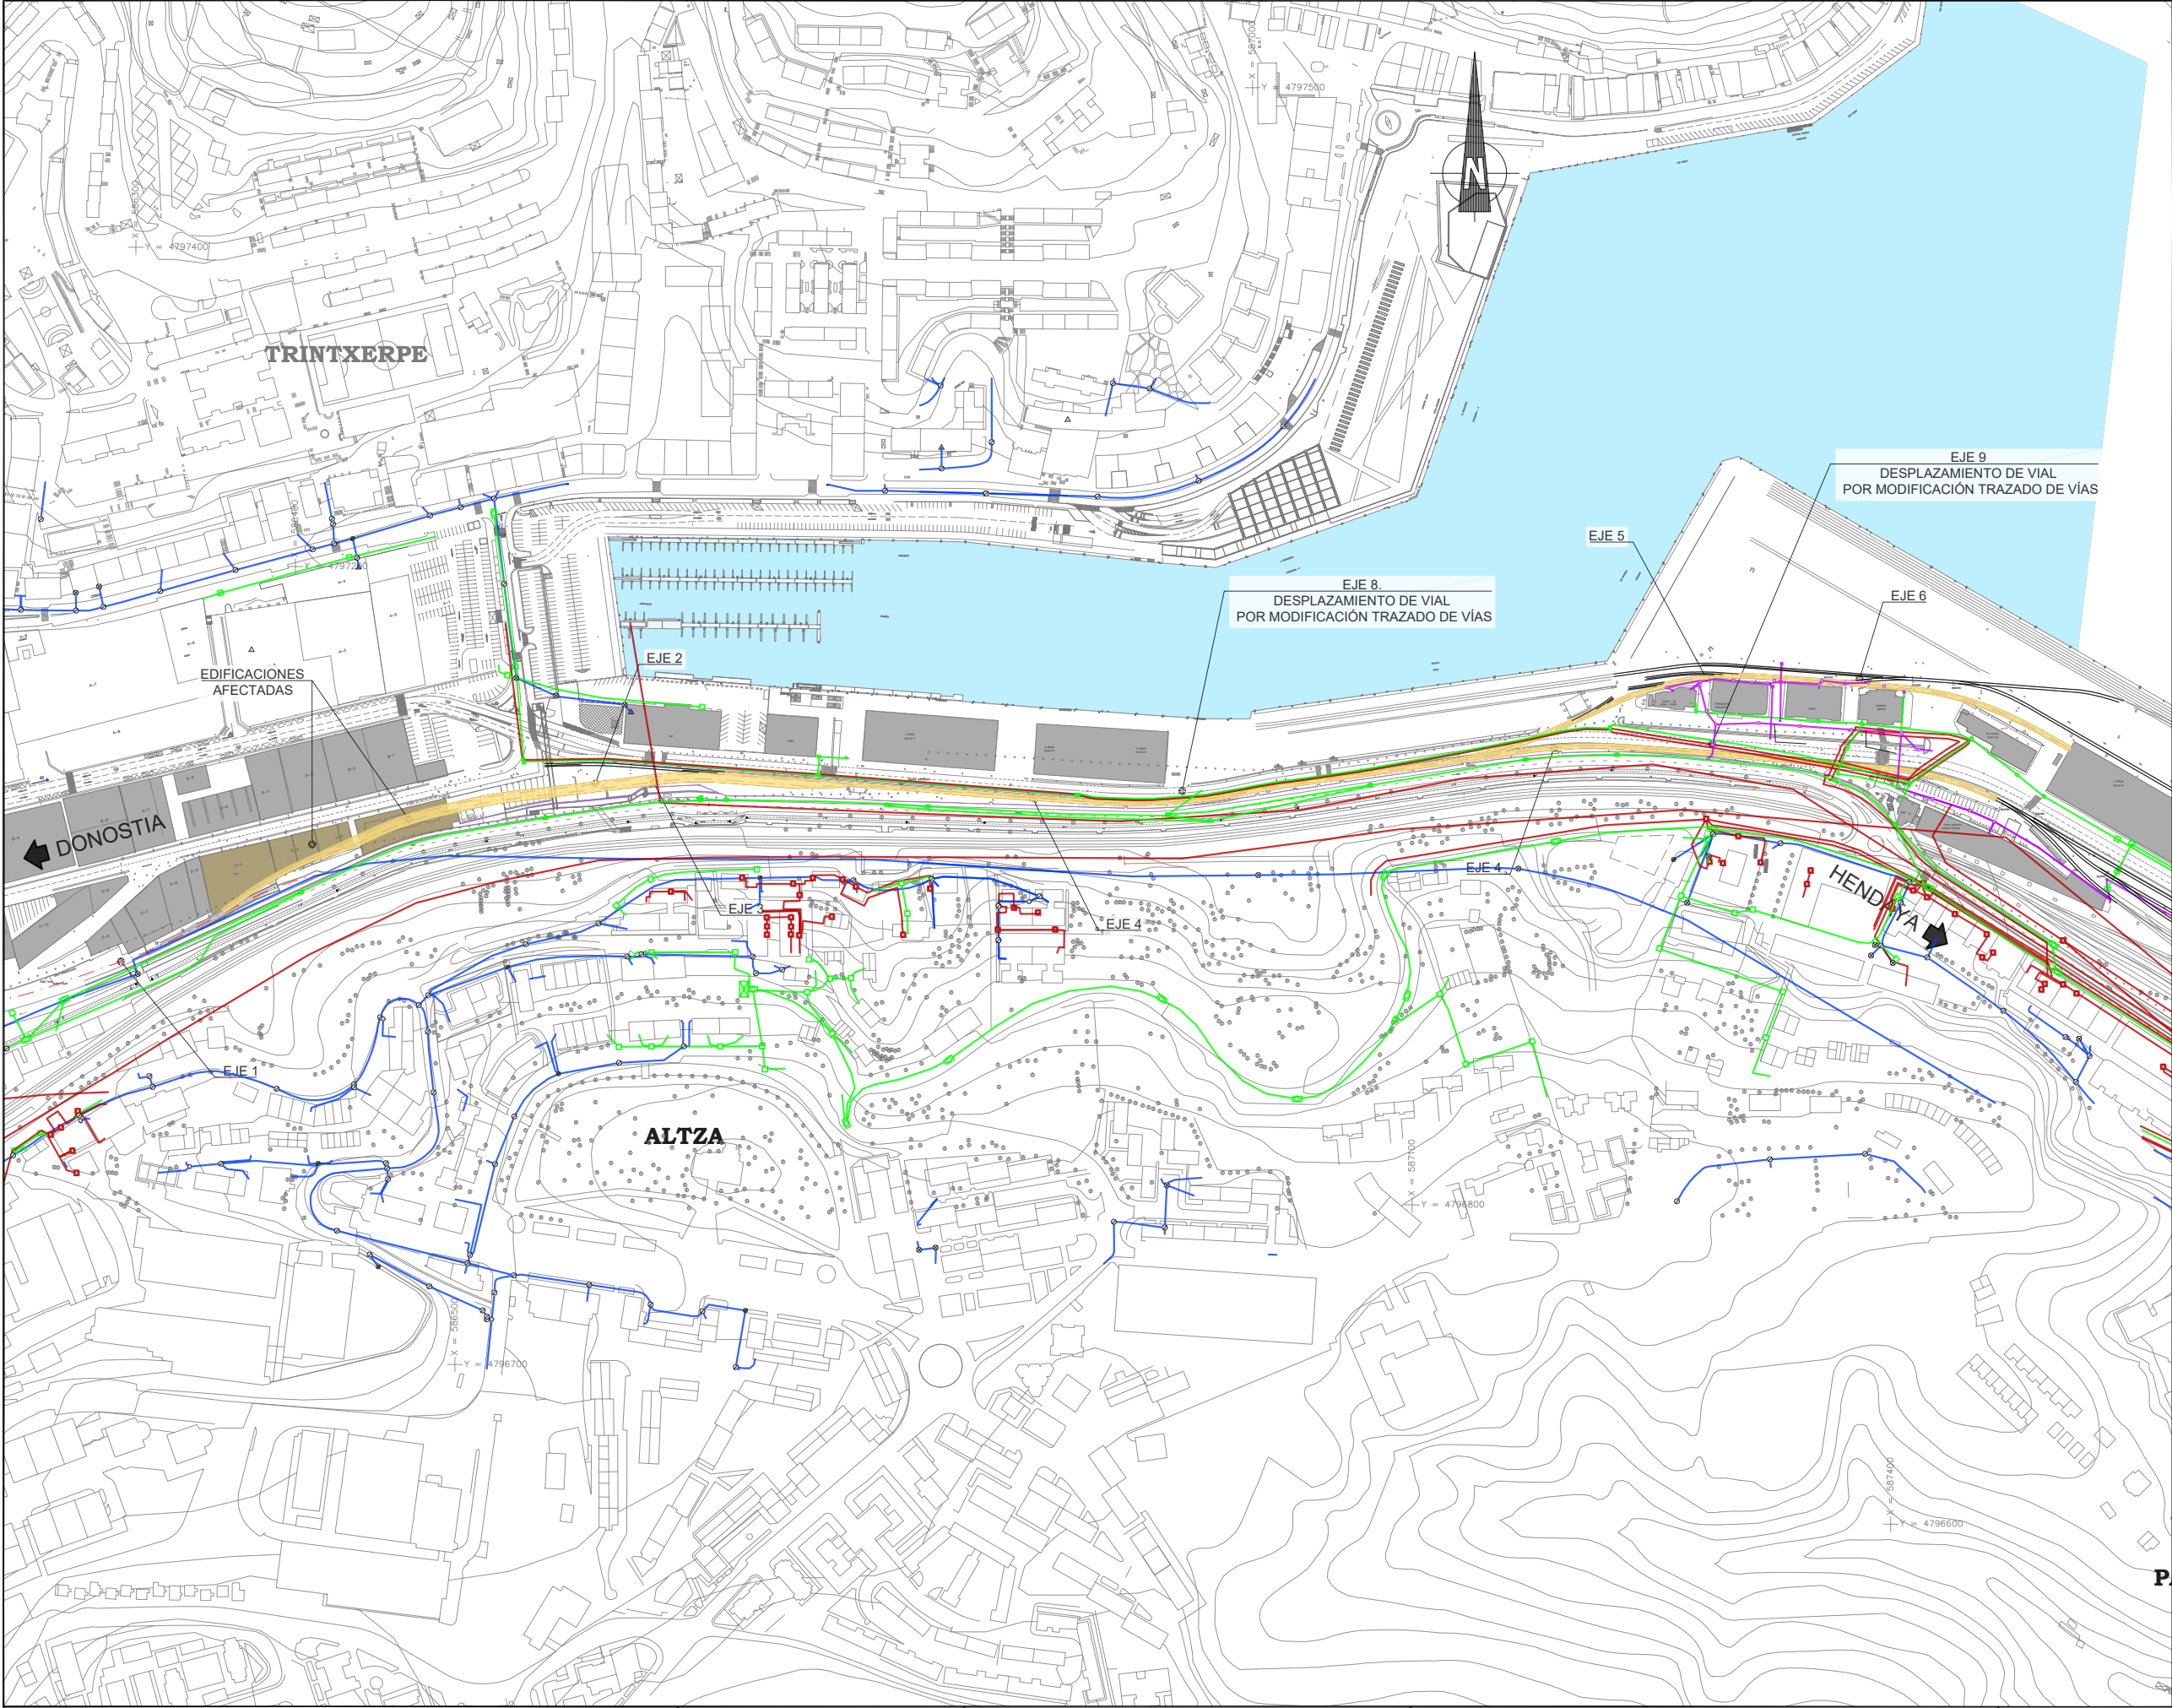

OHARRAK :

NOTAS :

SSAA EXISTENTES
TELECOMUNICACIONES

- CANALIZACIÓN EUSKATEL
- CANALIZACIÓN TELEFÓNICA
- CANALIZACIÓN JAZZTEL
- CANALIZACIÓN TELEFÓNICA. FIBRA OPTICA
- CAMARA DE REGISTRO TELEFÓNICA
- ARQUETA TELEFÓNICA
- ARQUETA JAZZTEL
- ARQUETAS TIPO EUSKATEL
- CENTRO NODAL EUSKATEL

A	PRIMERA EMISION	FEBRERO 23	ESTEYCO	ETS
REV.	CLASE DE MODIFICACION	FECHA	NOMBRE	COMP. OBRA
BERRIKUSPENAK / REVISIONES				
AHOLKULARIA / CONSULTOR		INGENIARI EGILEA INGENIERO AUTOR		
P. ESTEYCO		DANIEL RODRÍGUEZ ARANDA ICCP Nº de Colegiado 17873		
AHOLKULARIAREN ERREFERENTZIA REFERENCIA CONSULTOR		ERREFERENTZIA REFERENCIA		
2-APP-23-109-A				

ESKO JAURLARITZA

LURRALDE PLANGINTZA,
ETXEBIZITZA ETA GARRAIO SAILA

GOBIERNO VASCO

DEPARTAMENTO DE PLANIFICACIÓN
TERRITORIAL, VIVIENDA Y TRANSPORTES

et euskal trenbide sarea

PROIEKTUAREN IKUSKAPENA ETA ZUZENDARITZA
INSPECCIÓN Y DIRECCIÓN DEL PROYECTO

ESKALA ORIGINALA
ESCALA ORIGINAL

1:2000

EN DIN A1

ESKALA GRAFIKOA
ESCALA GRAFICA

0 20 40 60 80 100 120 140 160 180 200

PROIEKTUAREN IZENBURUA
TÍTULO DEL PROYECTO

PASAIKO PORTURAKO SARBIDEEN ERAIKUNTZA PROIEKTUA
PROYECTO CONSTRUCTIVO DE ACCESO Y PENETRACIÓN AL PUERTO DE PASAIA

PLANOAREN IZENBURUA
TÍTULO DEL PLANO




SERVICIOS AFECTADOS
LOCALIZACIÓN DE SERVICIOS. RED DE TELEFONÍA y FO
ERAGINDAKO ZERBITZUAK
ZERBITZUEN KOKAPEN PLANOA. TELEFONIA ETA ZUAREN SAREA

PLANO ZK. / N. PLANO

2.12.1.5



ORRIA / HOJA

0 Sigue 1

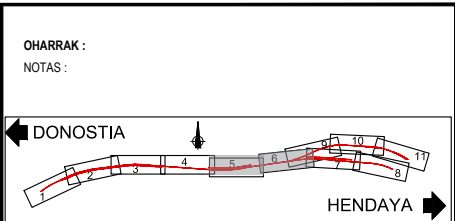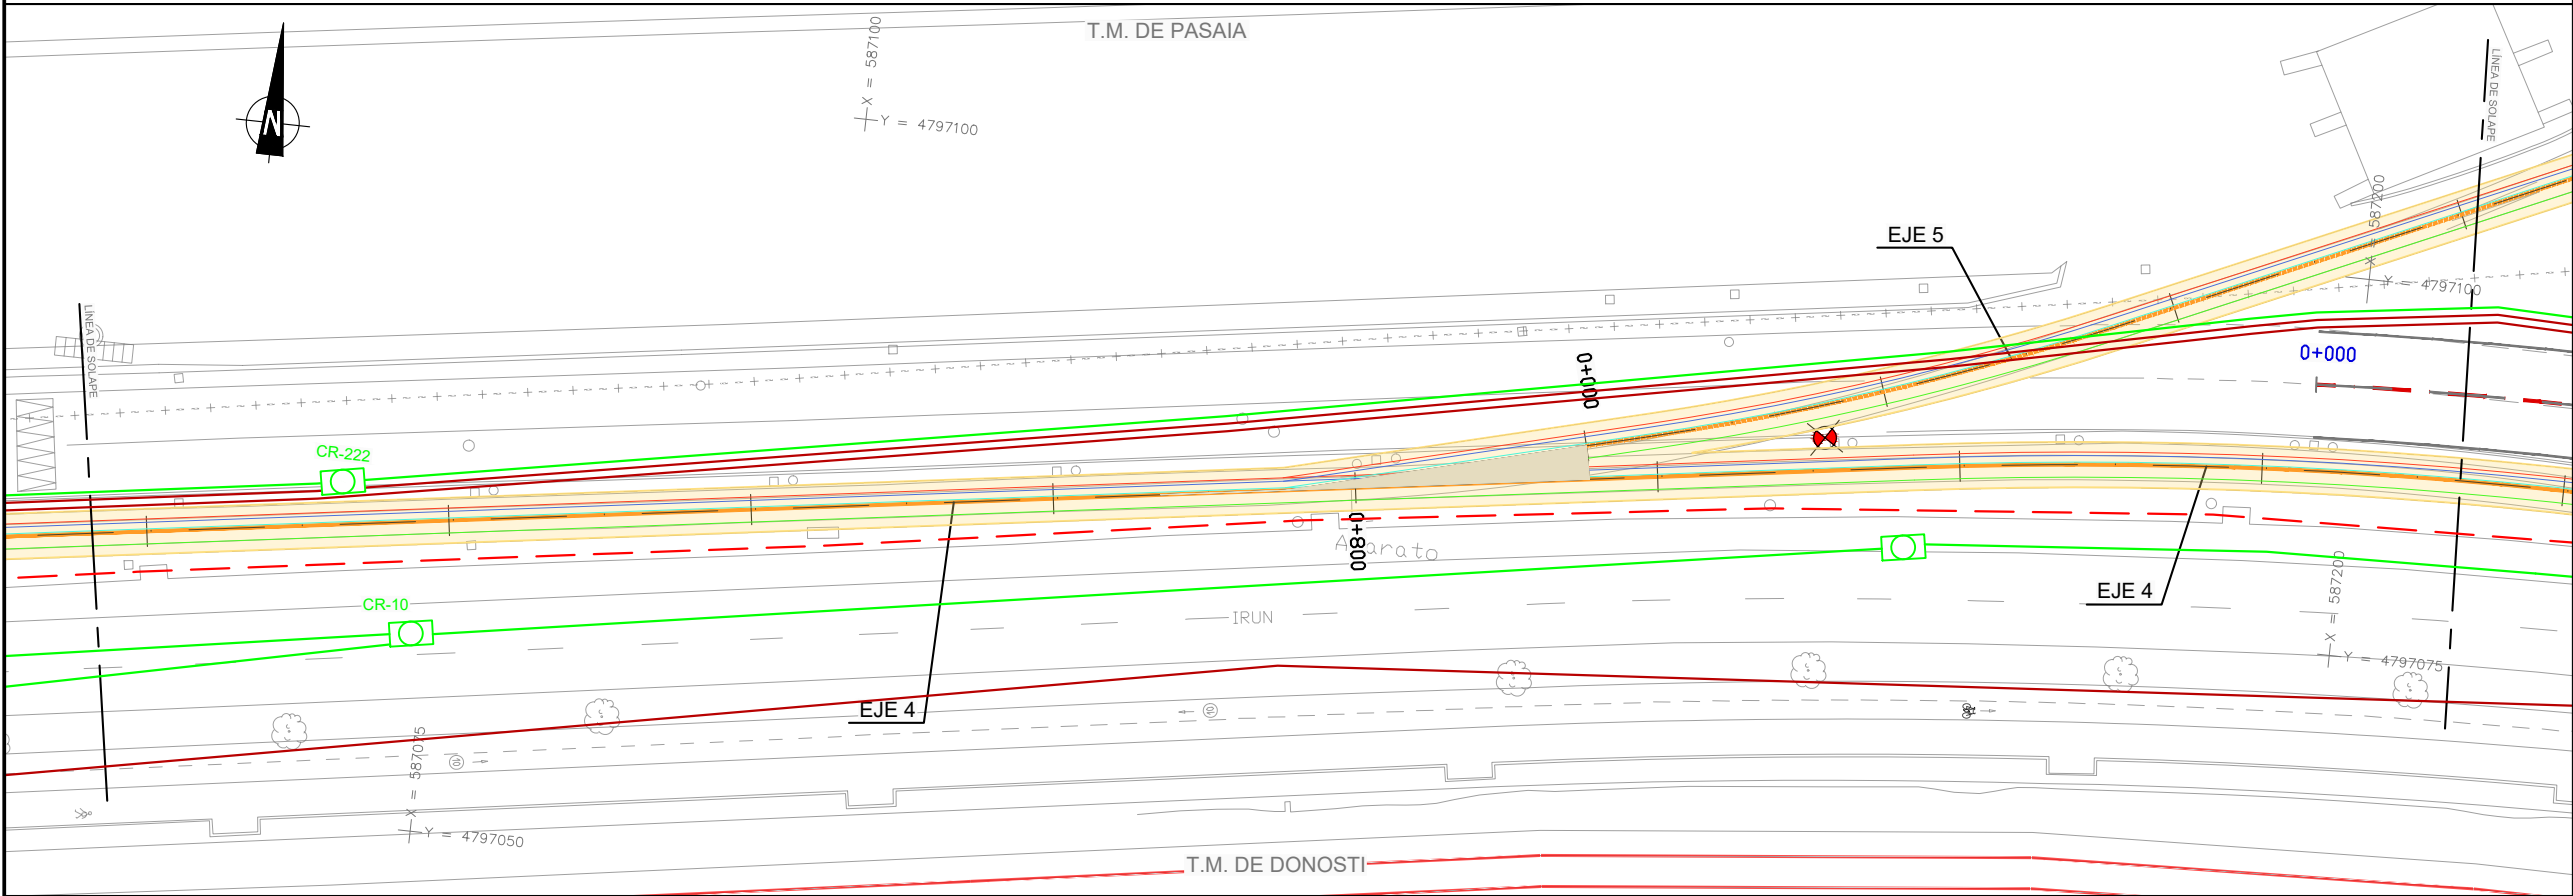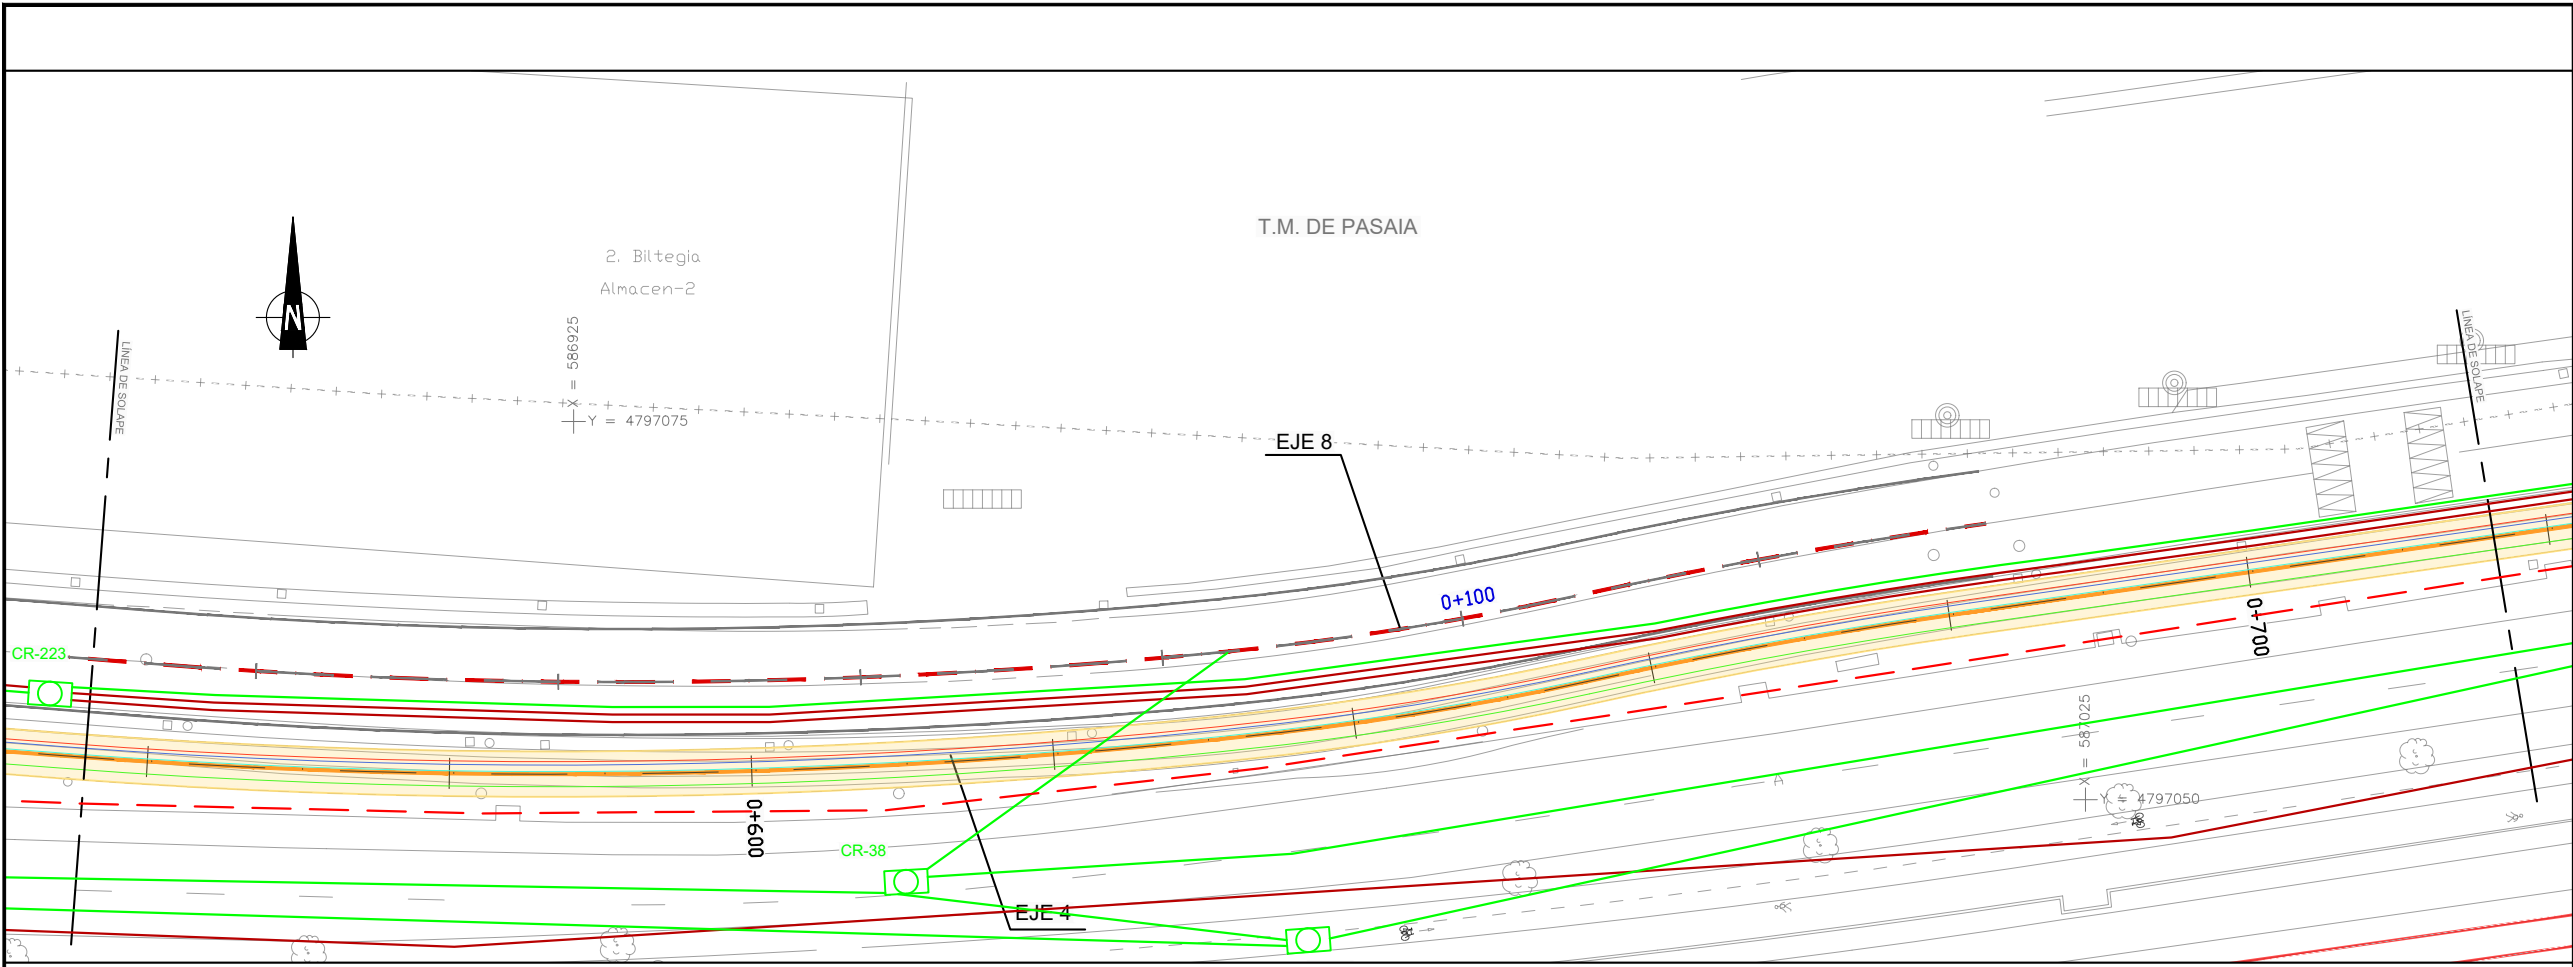

SSAA EXISTENTES TELECOMUNICACIONES	
	CANALIZACIÓN EUSKATEL
	CANALIZACIÓN TELEFÓNICA
	CANALIZACIÓN JAZZTEL
	CANALIZACIÓN TELEFÓNICA. FIBRA OPTICA
	CAMARA DE REGISTRO TELEFÓNICA
	ARQUETA TELEFÓNICA
	ARQUETA JAZZTEL
	ARQUETAS TIPO EUSKATEL
	CENTRO NODAL EUSKATEL
	EXCAVACIÓN

A	PRIMERA EMISION		FEBRERO 23	ESTEYCO	ETS			
REV.	CLASE DE MODIFICACION		FECHA	NOMBRE	COMP.	OBRAS		
BERRIKUSPENAK / REVISIONES								
AHOLKULARIA / CONSULTOR				INGENIARI EGILEA INGENIERO AUTOR  DANIEL RODRIGUEZ ARANDA ICCP Nº de Colegiado 17873				
AHOLKULARIAREN ERREFERENTZIA REFERENCIA CONSULTOR				ERREFERENTZIA REFERENCIA 2-APP-23-112-A				

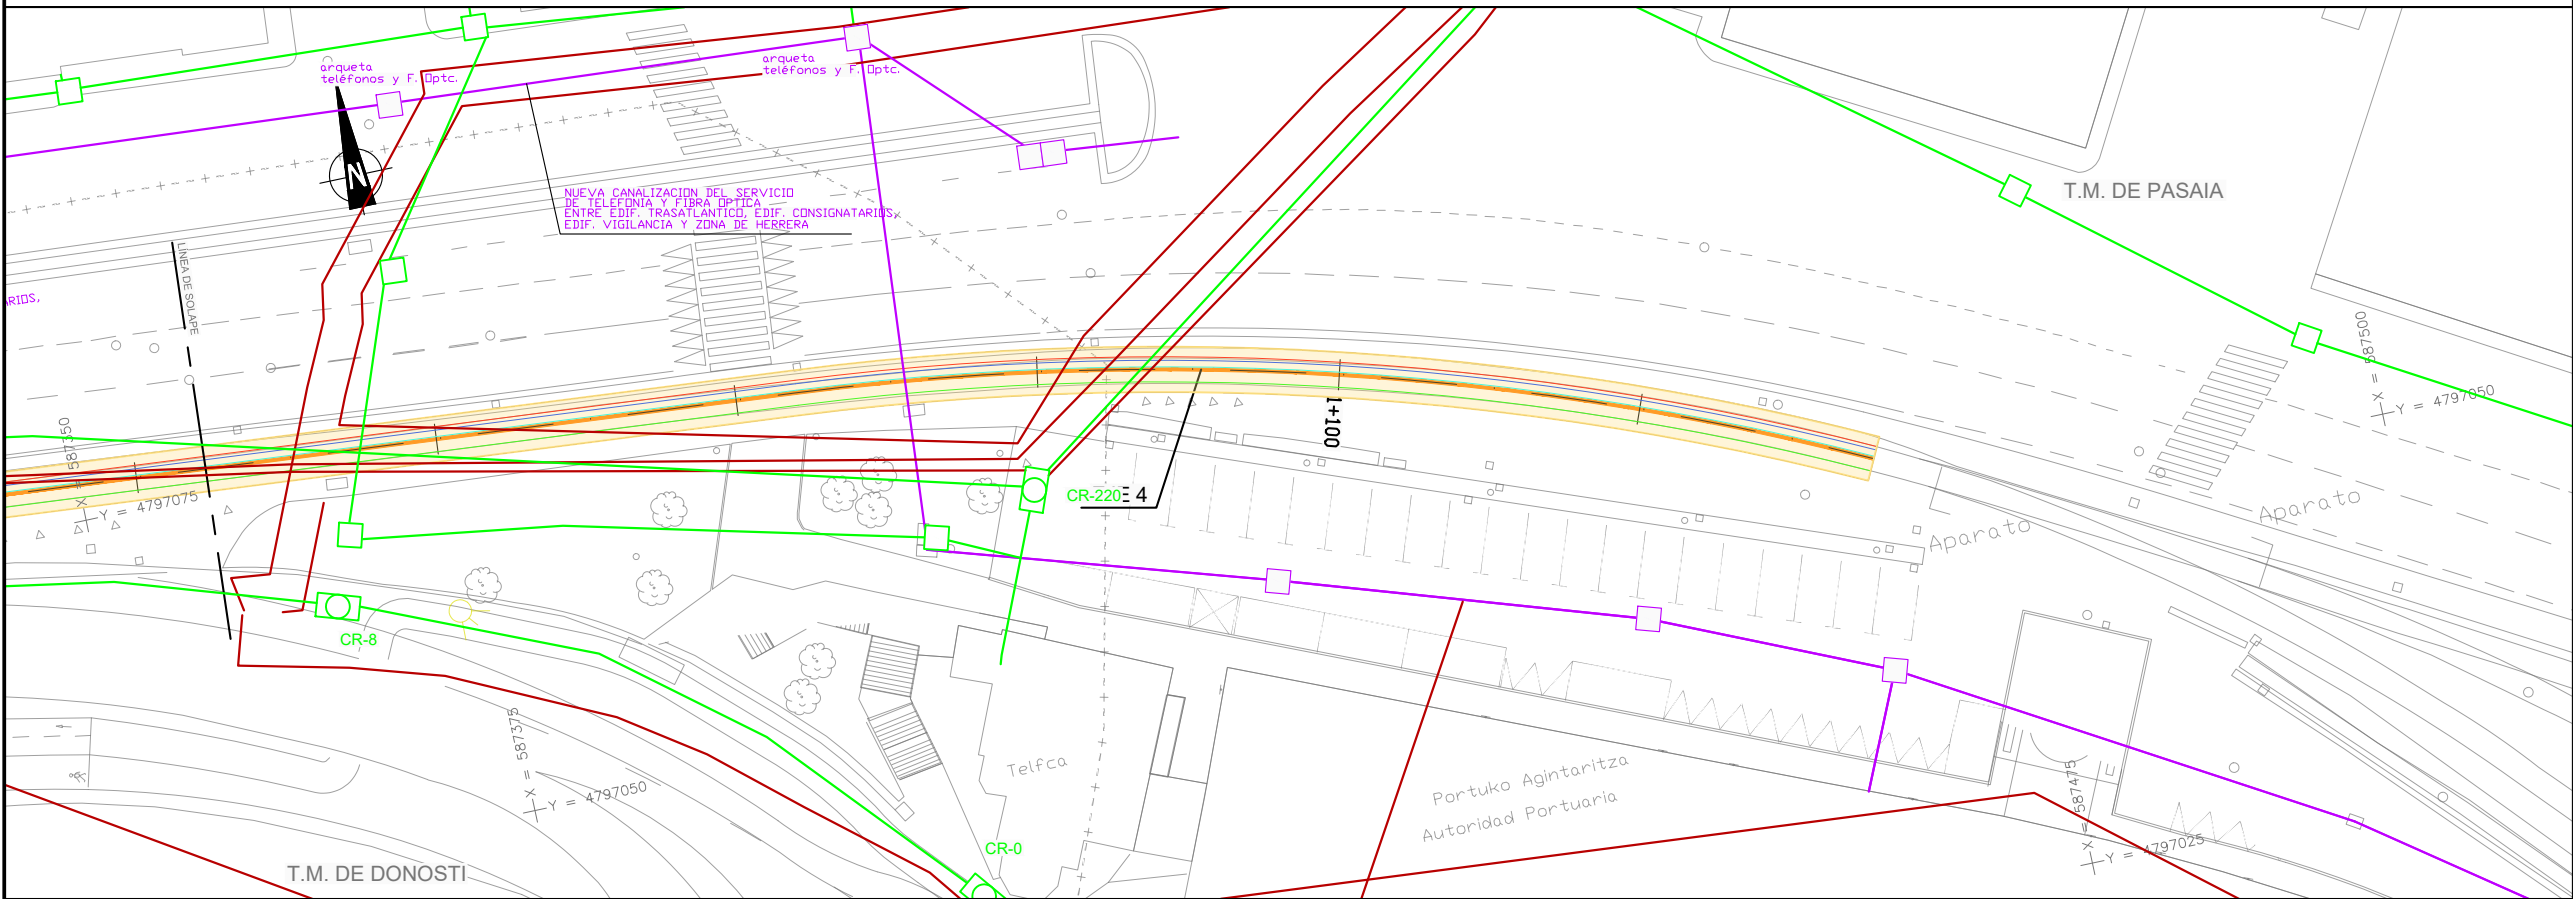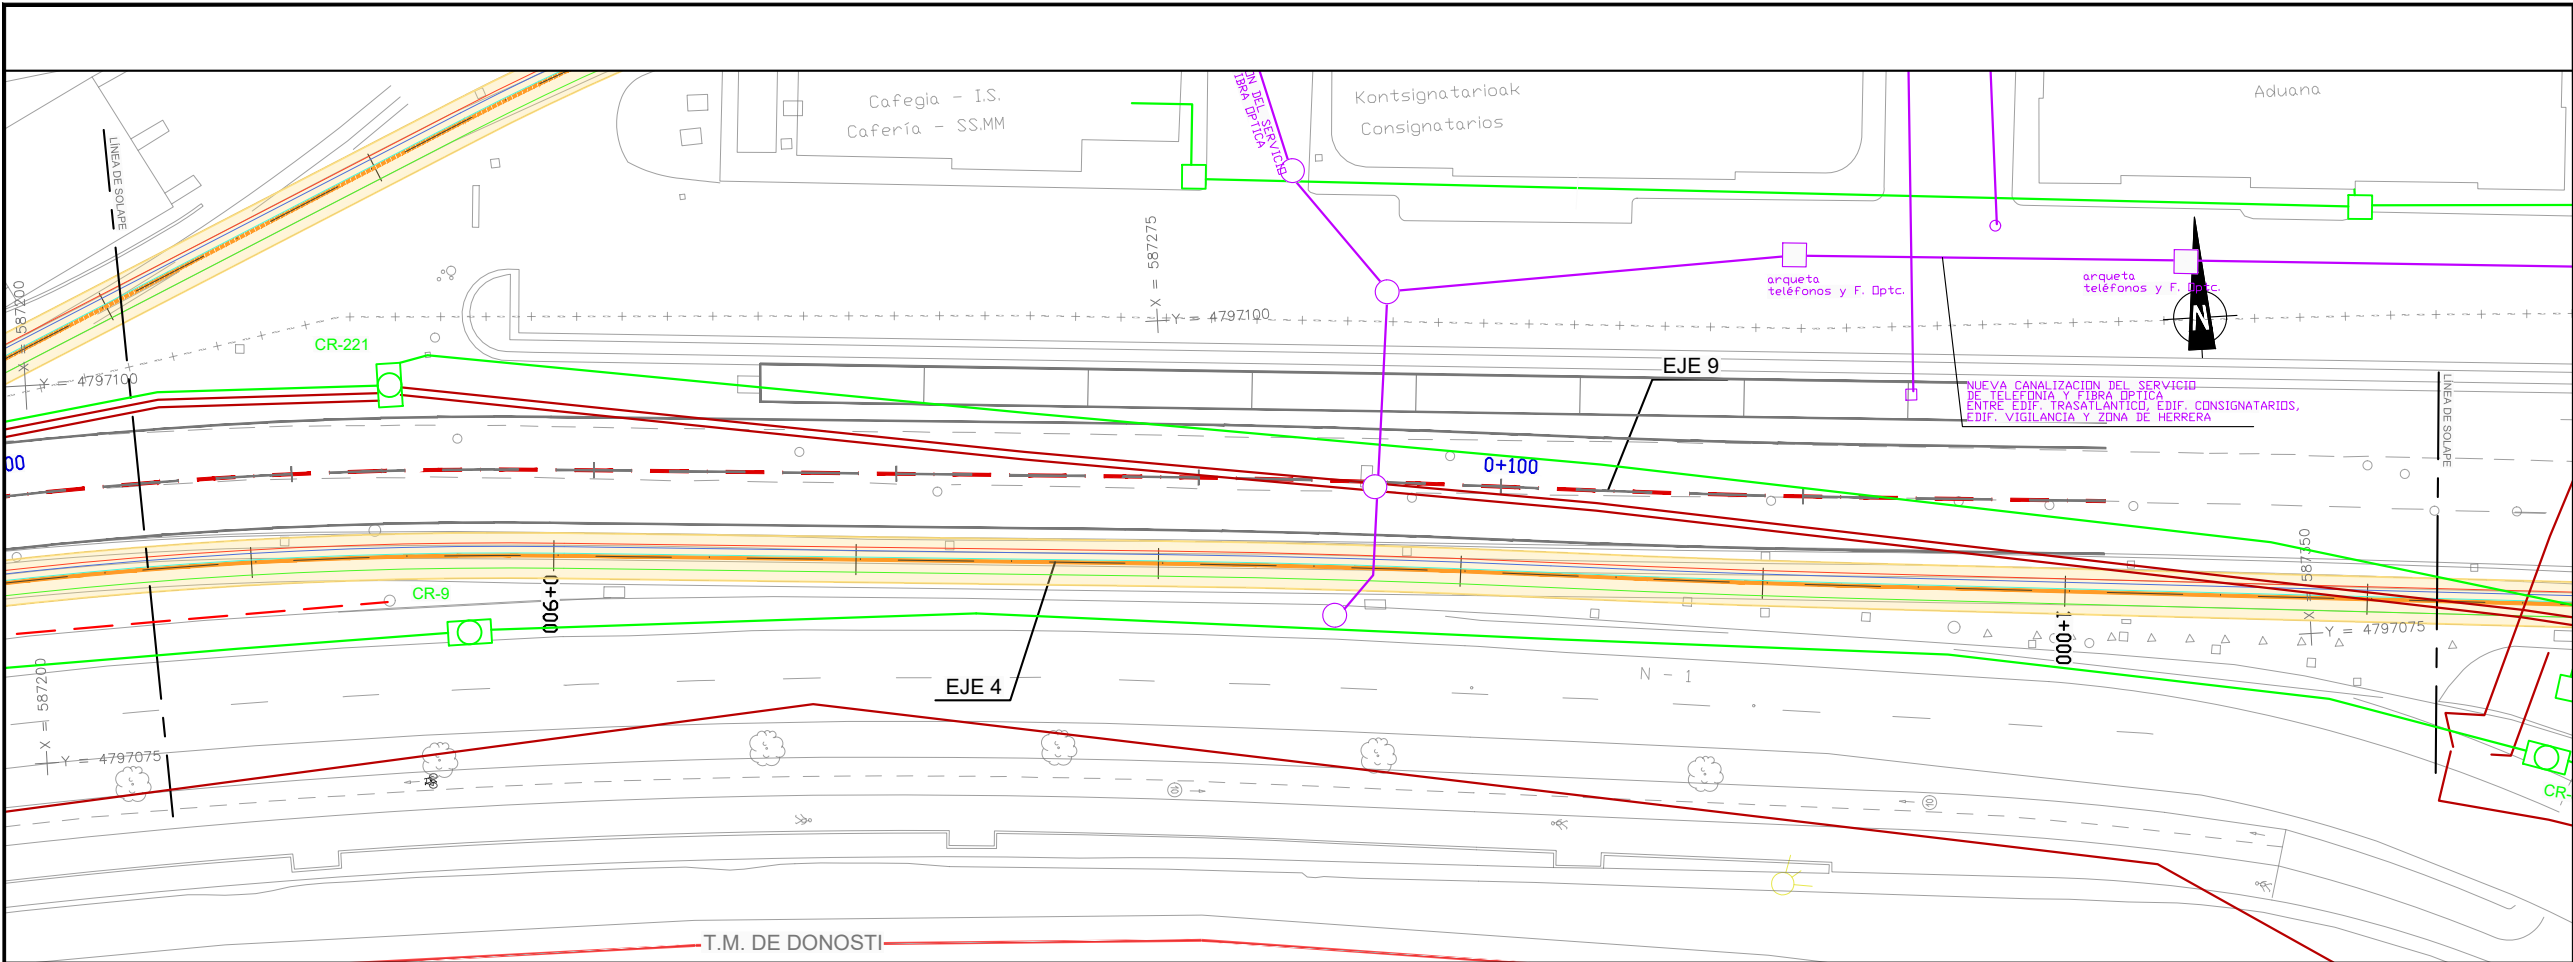

OHARRAK :

NOTAS :

← DONOSTIA

→ HENDAYA

SSAA EXISTENTES
TELECOMUNICACIONES

- CANALIZACIÓN EUSKATEL
- CANALIZACIÓN TELEFÓNICA
- CANALIZACIÓN JAZZTEL
- CANALIZACIÓN TELEFÓNICA. FIBRA OPTICA
- CAMARA DE REGISTRO TELEFÓNICA
- ARQUETA TELEFÓNICA
- ARQUETA JAZZTEL
- ARQUETAS TIPO EUSKATEL
- CENTRO NODAL EUSKATEL
- EXCAVACIÓN

A	PRIMERA EMISION	FEBRERO 23	ESTEYCO	ETS
REV.	CLASE DE MODIFICACION	FECHA	NOMBRE	COMP. OBRA
BERRIKUSPENAK / REVISIONES				
AHOLKULARIA / CONSULTOR		INGENIARI EGILEA INGENIERO AUTOR		
ESTEYCO		DANIEL RODRIGUEZ ARANDA ICCP Nº de Colegiado 17873		
AHOLKULARIAREN ERREFERENTZIA REFERENCIA CONSULTOR		ERREFERENTZIA REFERENCIA		
2-APP-23-113-A				

EUSKO JAURLARITZA

GOBIERNO VASCO

LURRALDE PLANGINTZA,
ETXEBIZITZA ETA GARRAIO SAILA

DEPARTAMENTO DE PLANIFICACIÓN
TERRITORIAL, VIVIENDA Y TRANSPORTES

euskal trenbide sarea

PROIEKTUAREN IKUSKAPENA ETA ZUZENDARITZA
INSPECCION Y DIRECCION DEL PROYECTO

ESKALA ORIGINALA
ESCALA ORIGINAL

1:250

EN DIN A1

PROIEKTUAREN IZENBURUA
TITULO DEL PROYECTO

PASAIKO PORTURAKO SARBIDEEN ERAIKUNTZA PROIEKTUA
PROYECTO CONSTRUCTIVO DE ACCESO Y PENETRACIÓN AL PUERTO DE PASAIA

PLANOAREN IZENBURUA
TITULO DEL PLANO



SERVICIOS AFECTADOS
LOCALIZACIÓN DE SERVICIOS. RED DE TELEFONÍA y FO
ERAGINDAKO ZERBITZUAK
ZERBITZUEN KOKAPEN PLANOA. TELEFONIA ETA ZUAREN SAREA

PLANO ZK. / N. PLANO

2.12.1.5

ORRIA / HOJA

4 Sigue 5

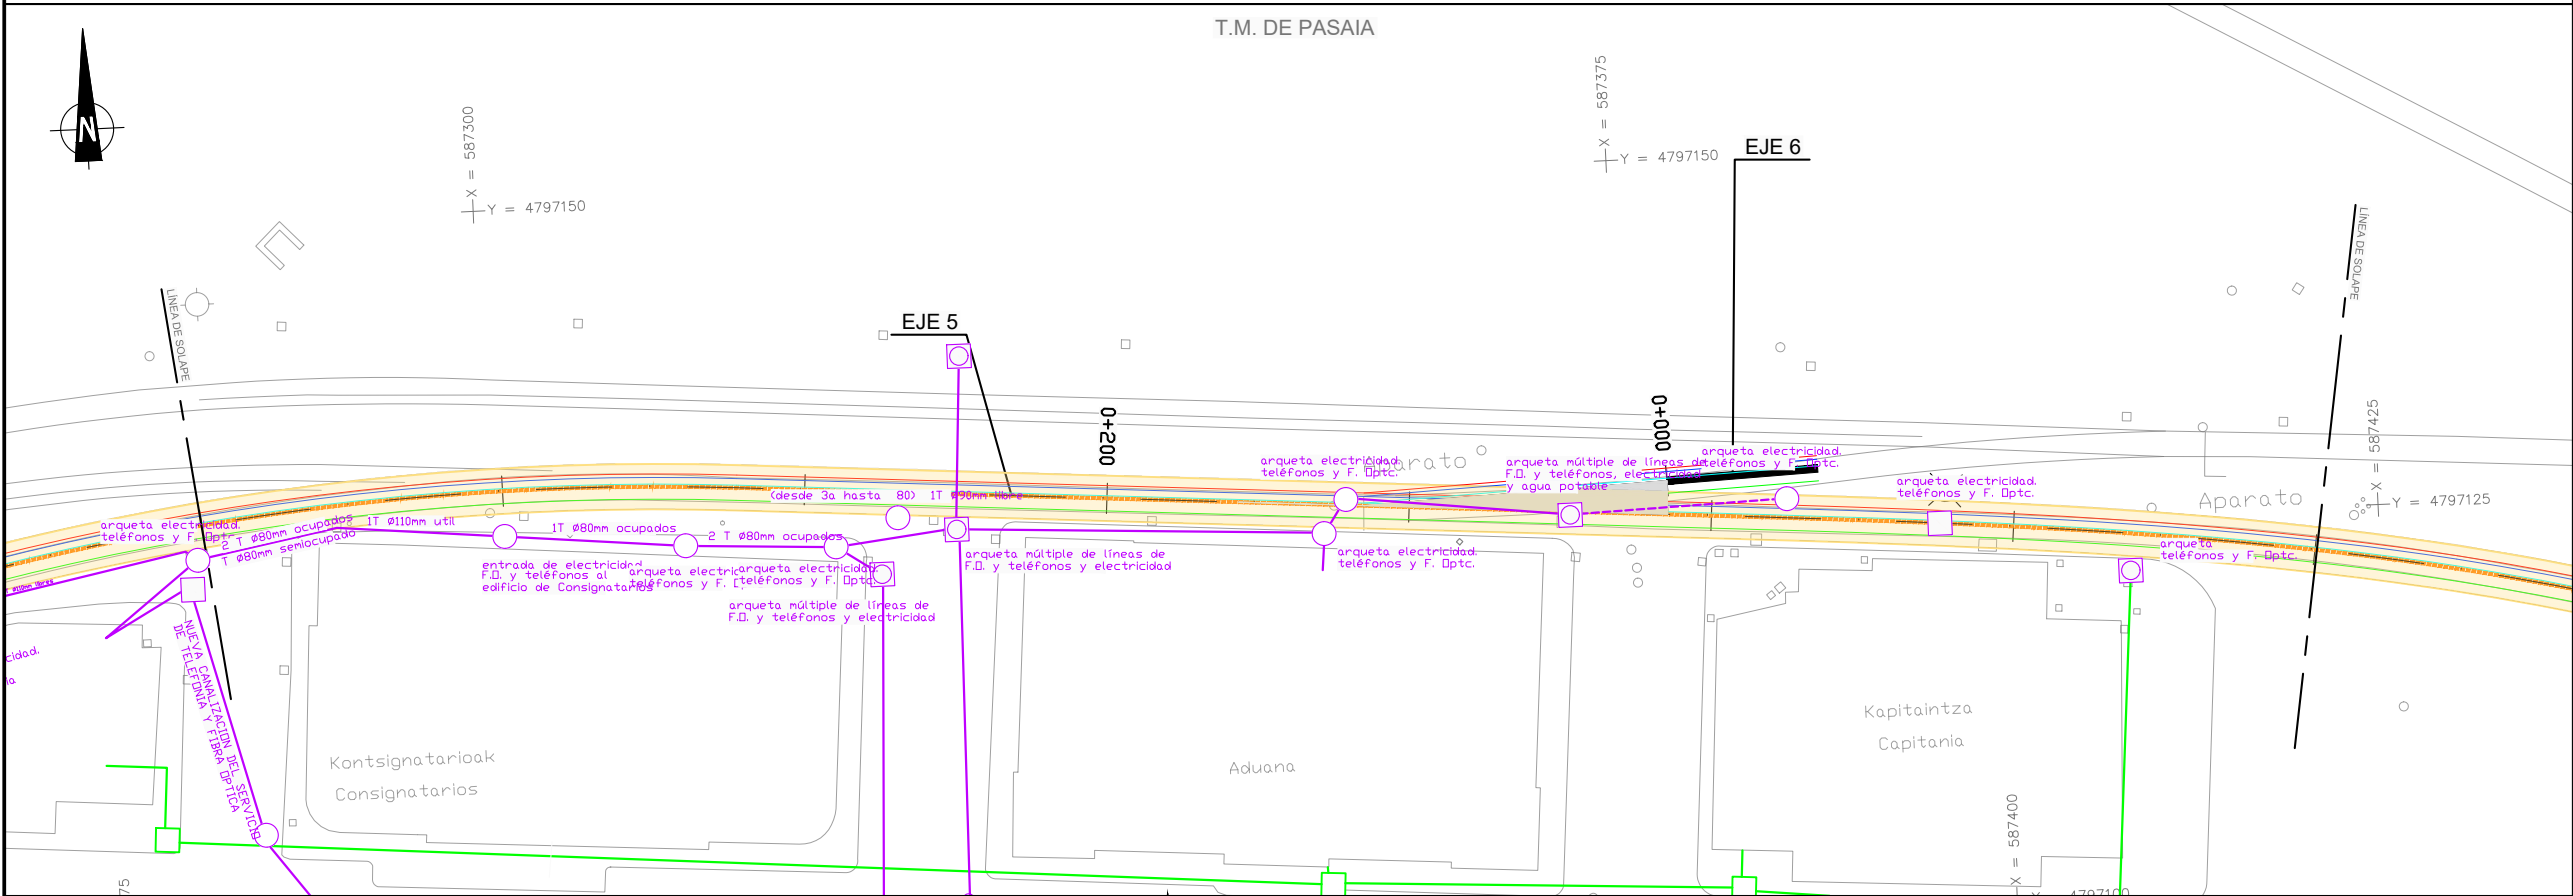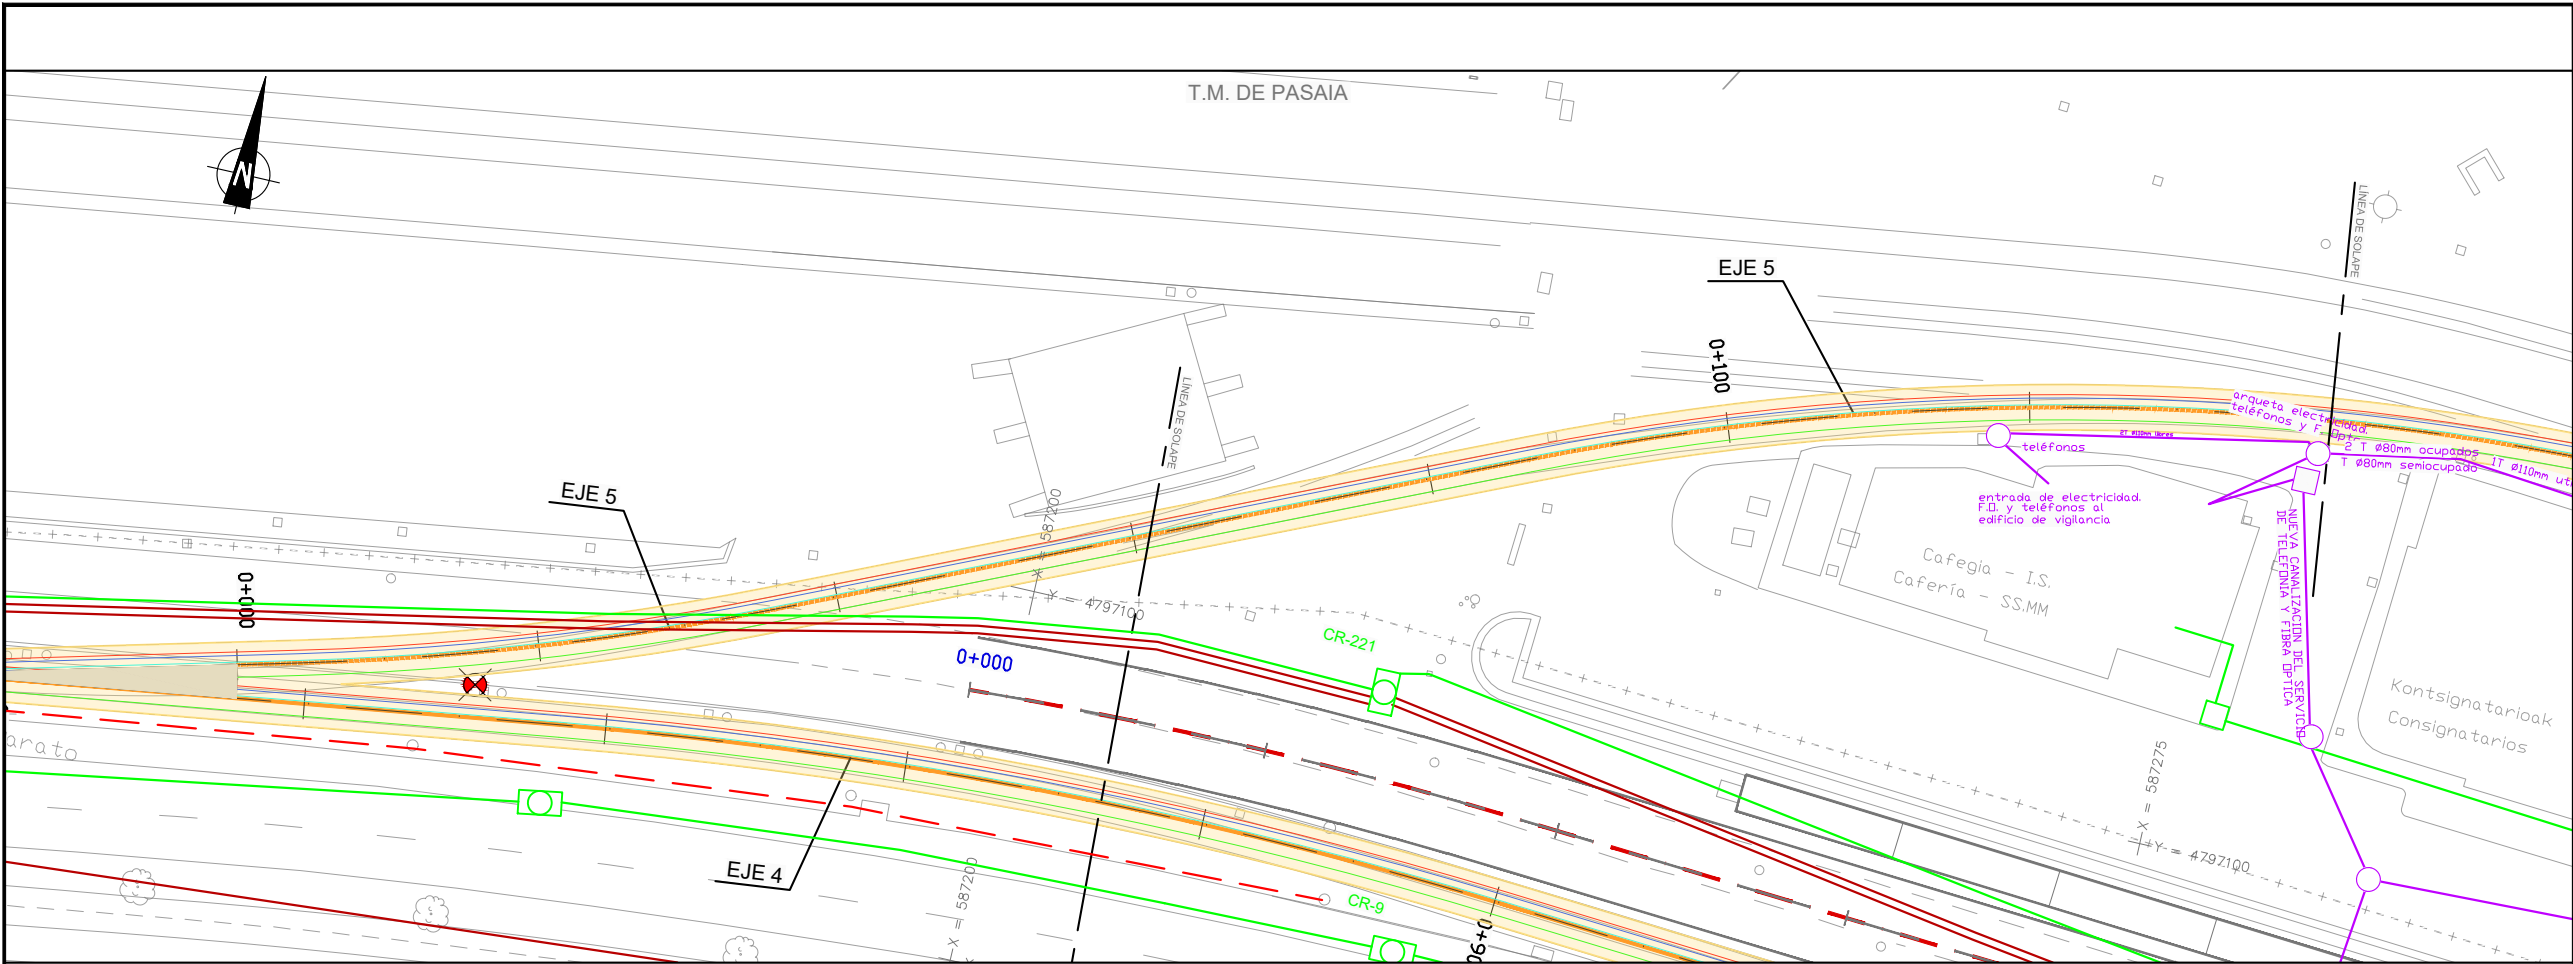

OHARRAK :

NOTAS :

DONOSTIA

HENDAYA

SSAA EXISTENTES

TELECOMUNICACIONES

- CANALIZACIÓN EUSKATEL
- CANALIZACIÓN TELEFÓNICA
- CANALIZACIÓN JAZZTEL
- CANALIZACIÓN TELEFÓNICA. FIBRA OPTICA
- CAMARA DE REGISTRO TELEFÓNICA
- ARQUETA TELEFÓNICA
- ARQUETA JAZZTEL
- ARQUETAS TIPO EUSKATEL
- CENTRO NODAL EUSKATEL
- EXCAVACIÓN

A	PRIMERA EMISION	FEBRERO 23	ESTEYCO	ETS
REV.	CLASE DE MODIFICACION	FECHA	NOMBRE	COMP. OBRA
BERRIKUSPENAK / REVISIONES				
AHOLKULARIA / CONSULTOR		INGENIARI EGILEA INGENIERO AUTOR		
ESTEYCO		DANIEL RODRÍGUEZ ARANDA ICCP Nº de Colegiado 17873		
AHOLKULARIAREN ERREFERENTZIA REFERENCIA CONSULTOR		ERREFERENTZIA REFERENCIA		
2-APP-23-114-A				

EUSKO JAURLARITZA

GOBIERNO VASCO

LURRALDE PLANGINTZA,
ETXEBIZITZA ETA GARRAIO SAILA

DEPARTAMENTO DE PLANIFICACIÓN
TERRITORIAL, VIVIENDA Y TRANSPORTES

euskal trenbide sarea

PROIEKTUAREN IKUSKAPENA ETA ZUZENDARITZA
INSPECCION Y DIRECCION DEL PROYECTO

ESKALA ORIGINALA
ESCALA ORIGINAL

1:250

EN DIN A1

ESKALA GRAFIKOA
ESCALA GRAFICA

PROIEKTUAREN IZENBURUA
TITULO DEL PROYECTO

PASAIKO PORTURAKO SARBIDEEN ERAIKUNTZA PROIEKTUA
PROYECTO CONSTRUCTIVO DE ACCESO Y PENETRACIÓN AL PUERTO DE PASAIA

PLANOAREN IZENBURUA
TITULO DEL PLANO



SERVICIOS AFECTADOS
LOCALIZACIÓN DE SERVICIOS. RED DE TELEFONÍA y FO
ERAGINDAKO ZERBITZUAK
ZERBITZUEN KOKAPEN PLANOA. TELEFONIA ETA ZUAREN SAREA

PLANO ZK. / N. PLANO

2.12.1.5




ORRIA / HOJA

5 Sigue 6

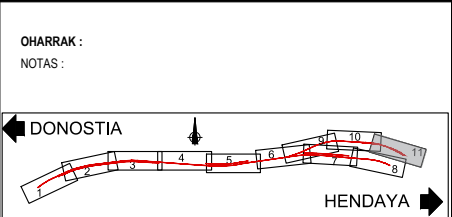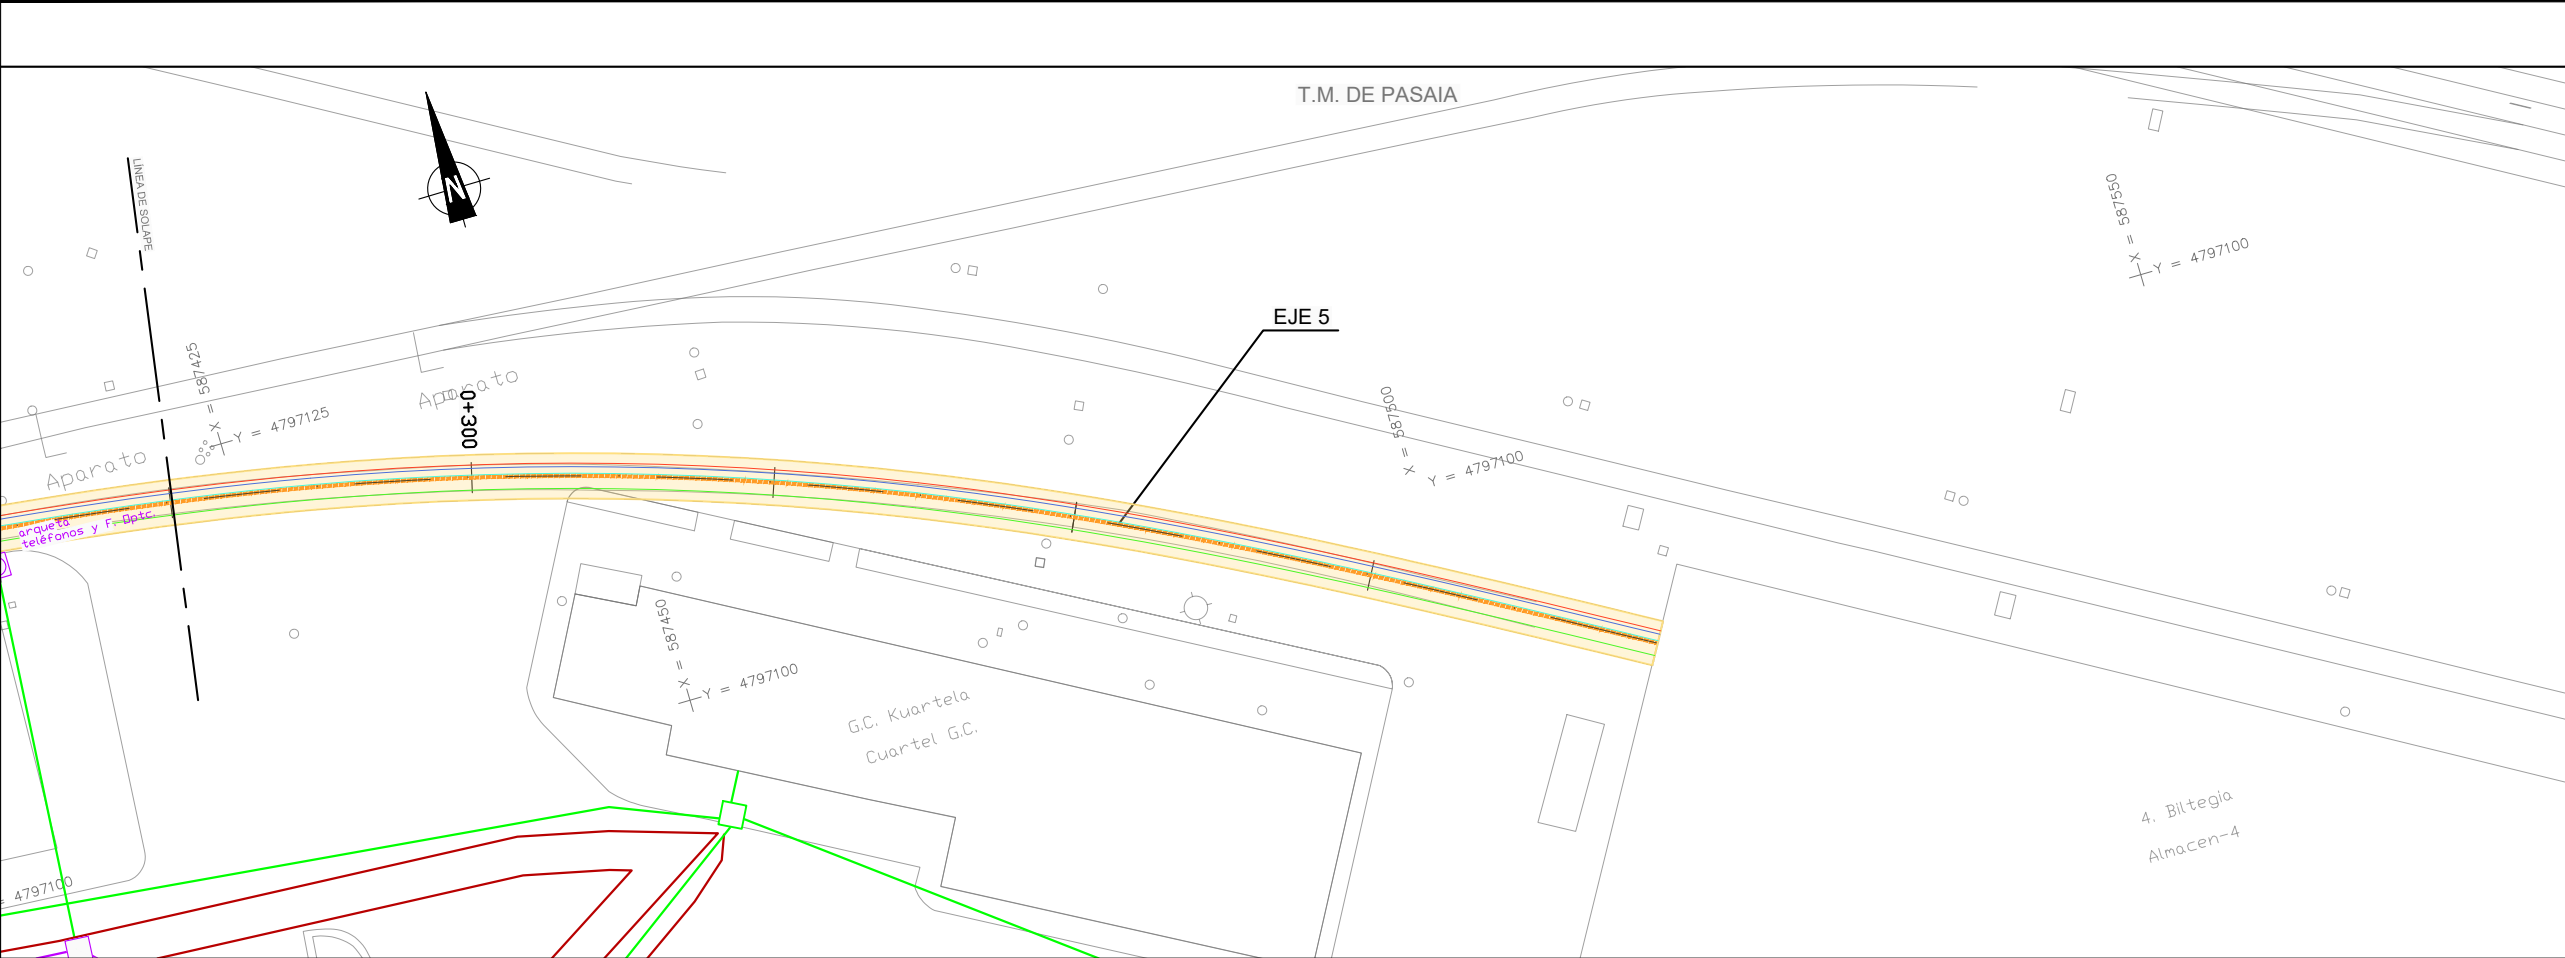

- SSAA EXISTENTES
TELECOMUNICACIONES
- CANALIZACIÓN EUSKATEL
 - CANALIZACIÓN TELEFÓNICA
 - CANALIZACIÓN JAZZTEL
 - CANALIZACIÓN TELEFÓNICA. FIBRA OPTICA
 - CAMARA DE REGISTRO TELEFÓNICA
 - ARQUETA TELEFÓNICA
 - ARQUETA JAZZTEL
 - ARQUETAS TIPO EUSKATEL
 - CENTRO NODAL EUSKATEL
 - EXCAVACIÓN



A	PRIMERA EMISION	FEBRERO 23	ESTEYCO	ETS	
REV.	CLASE DE MODIFICACION	FECHA	NOMBRE	COMP.	OBRA
BERRIKUSPENAK / REVISIONES					
AHOLKULARIA / CONSULTOR			INGENIARI EGILEA INGENIERO AUTOR  DANIEL RODRIGUEZ ARANDA ICCP Nº de Colegiado 17873		
ESTEYCO 					
AHOLKULARIAREN ERREFERENTZIA REFERENCIA CONSULTOR			ERREFERENTZIA REFERENCIA		
			2-APP-23-115-A		

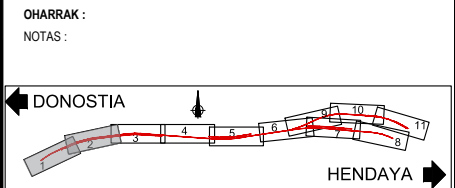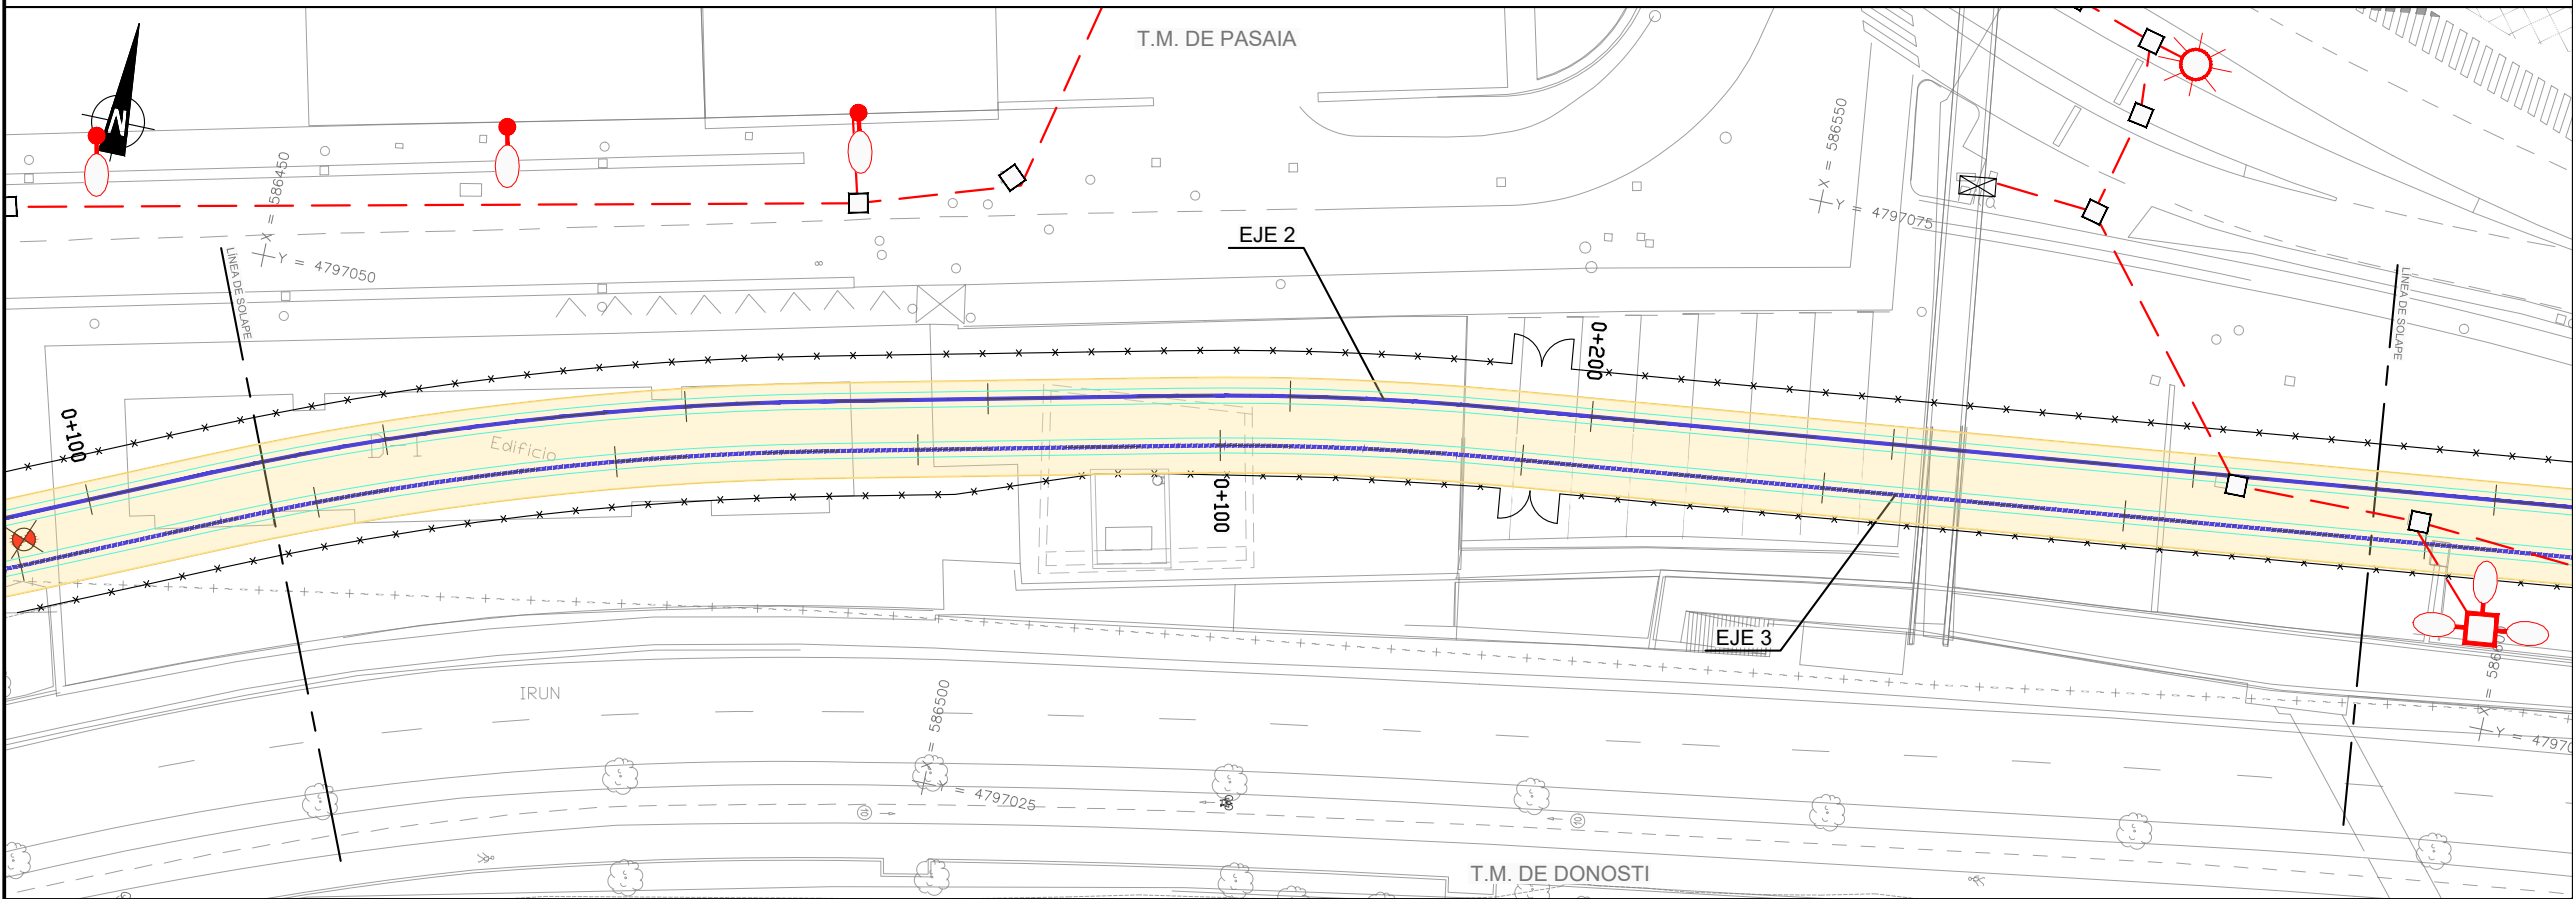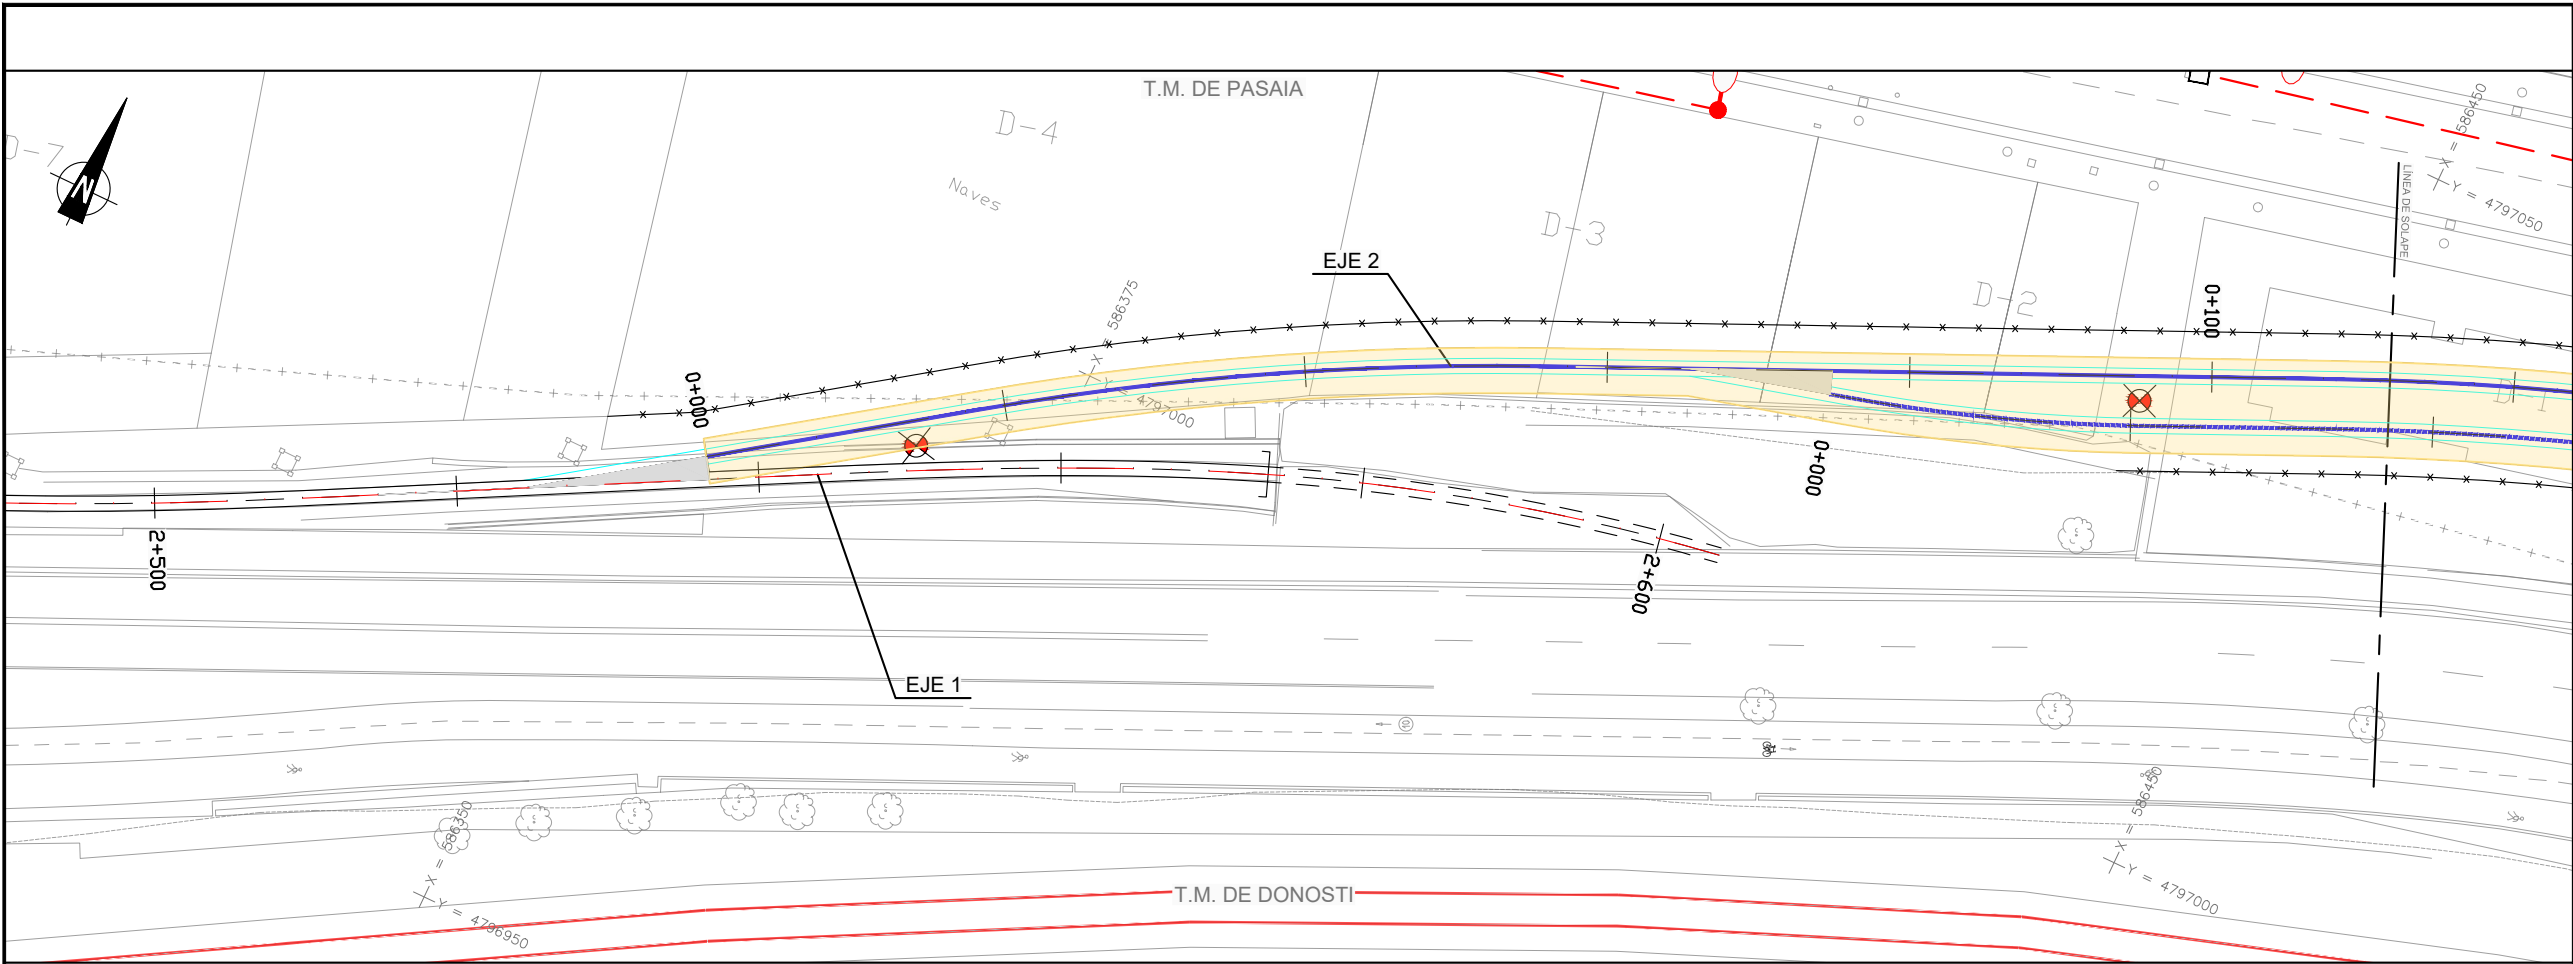

SSAA EXISTENTES. ALUMBRADO


- LÍNEA DE ALUMBRADO
- FAROLA EN FACHADA (BÁCULO TIPO 1)
- TORRETA (BÁCULO TIPO 2)
- TORRETA (BÁCULO TIPO 3)
- TORRETA
- FAROLA
- TORRETA
- FAROLA EN FACHADA
- ARQUETA
- SEMÁFORO
- CÁMARA DE VIGILANCIA
- CENTRO DE TRANSFORMACIÓN (IBERDROLA)
- CENTRO DE TRANSFORMACIÓN
- CENTRO DE DISTRIBUCIÓN
- CUADRO ELÉCTRICO
- EXCAVACIÓN

A	PRIMERA EMISION	FEBRERO 23	ESTEYCO	ETS	
REV.	CLASE DE MODIFICACION	FECHA	NOMBRE	COMP.	OBRA
BERRIKUSPENAK / REVISIONES					
AHOLKULARIA / CONSULTOR			INGENIARI EGILEA INGENIERO AUTOR 		
ESTEYCO 			DANIEL RODRÍGUEZ ARANDA ICCP Nº de Colegiado 17873		
AHOLKULARIAREN ERREFERENTZIA REFERENCIA CONSULTOR			ERREFERENTZIA REFERENCIA		
			2-APP-23-117-A		

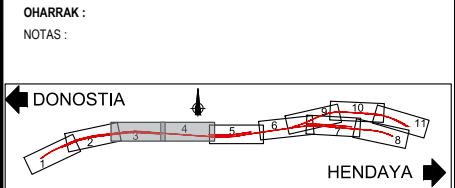
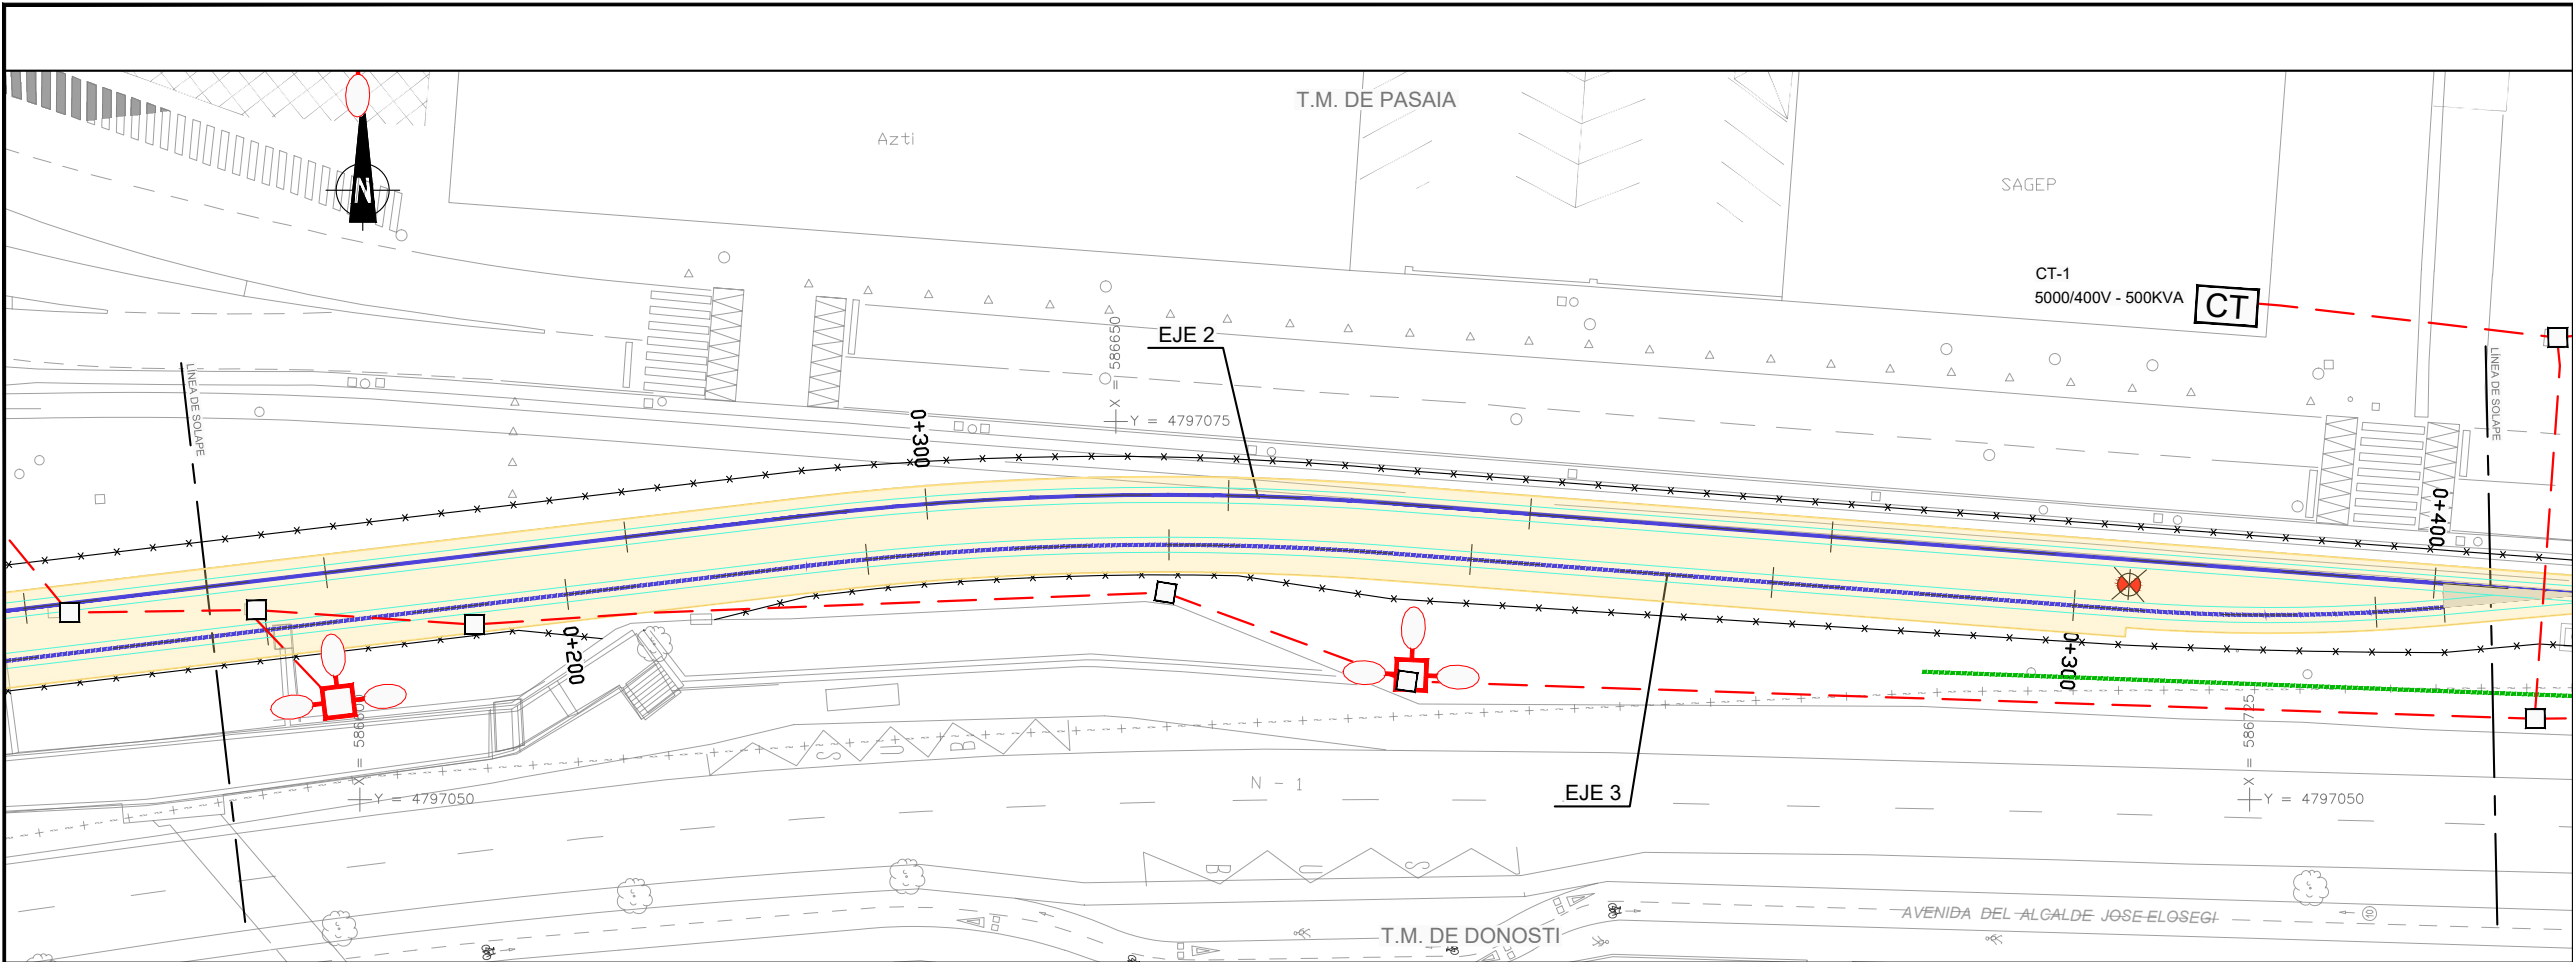


SSAA EXISTENTES. ALUMBRADO

- LÍNEA DE ALUMBRADO
- FAROLA EN FACHADA (BÁCULO TIPO 1)
- TORRETA (BÁCULO TIPO 2)
- TORRETA (BÁCULO TIPO 3)
- TORRETA
- FAROLA
- TORRETA
- FAROLA EN FACHADA
- ARQUETA
- SEMÁFORO
- CÁMARA DE VIGILANCIA
- CENTRO DE TRANSFORMACIÓN (IBERDROLA)
- CENTRO DE TRANSFORMACIÓN
- CENTRO DE DISTRIBUCIÓN
- CUADRO ELÉCTRICO
- EXCAVACIÓN

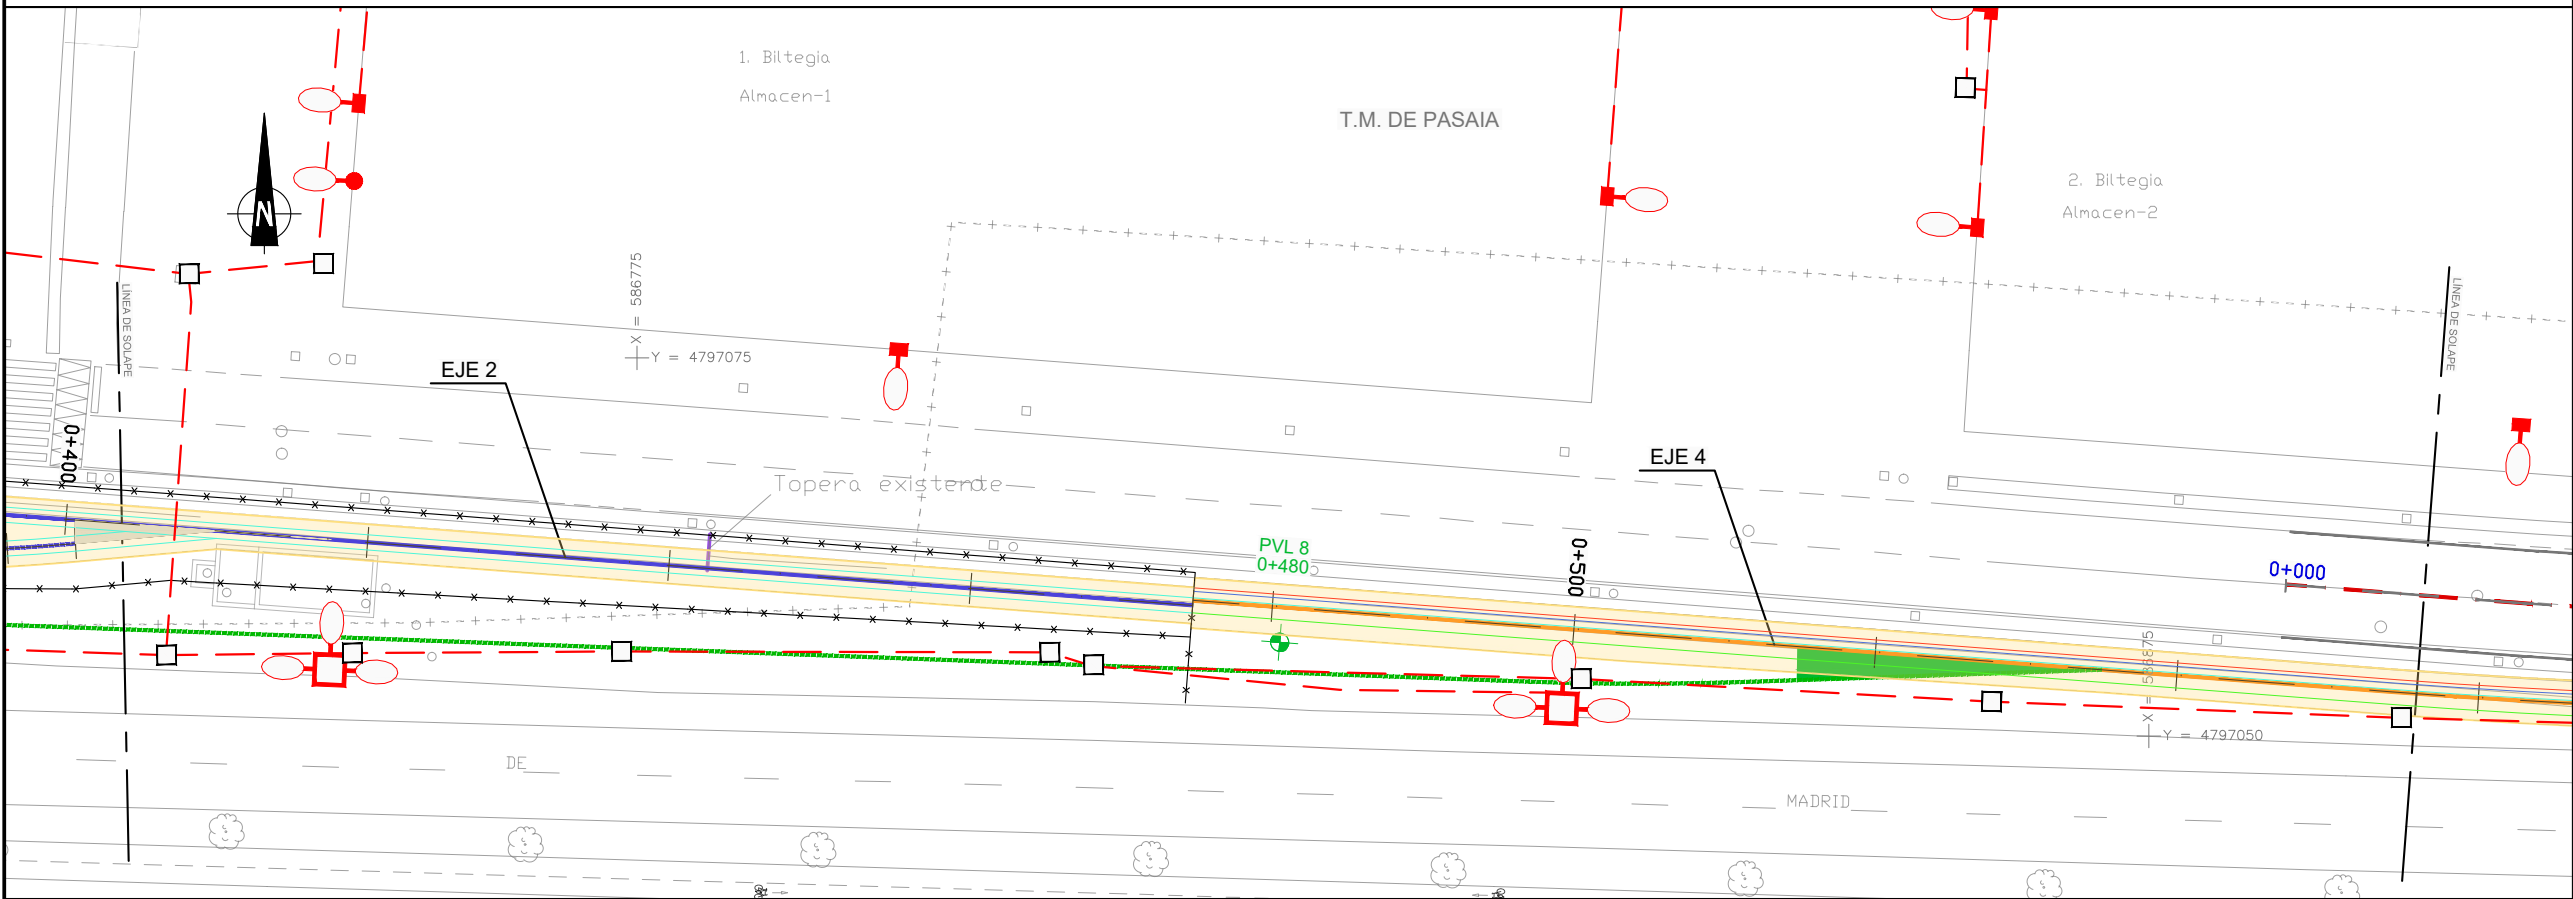

A	PRIMERA EMISION	FEBRERO 23	ESTEYCO	ETS	
REV.	CLASE DE MODIFICACION	FECHA	NOMBRE	COMP.	OBRA
BERRIKUSPENAK / REVISIONES					
AHOLKULARIA / CONSULTOR			INGENIARI EGILEA INGENIERO AUTOR		
ESTEYCO			  DANIEL RODRIGUEZ ARANDA ICCP Nº de Colegiado 17873		
AHOLKULARIAREN ERREFERENTZIA REFERENCIA CONSULTOR			ERREFERENTZIA REFERENCIA		
			2-APP-23-118-A		

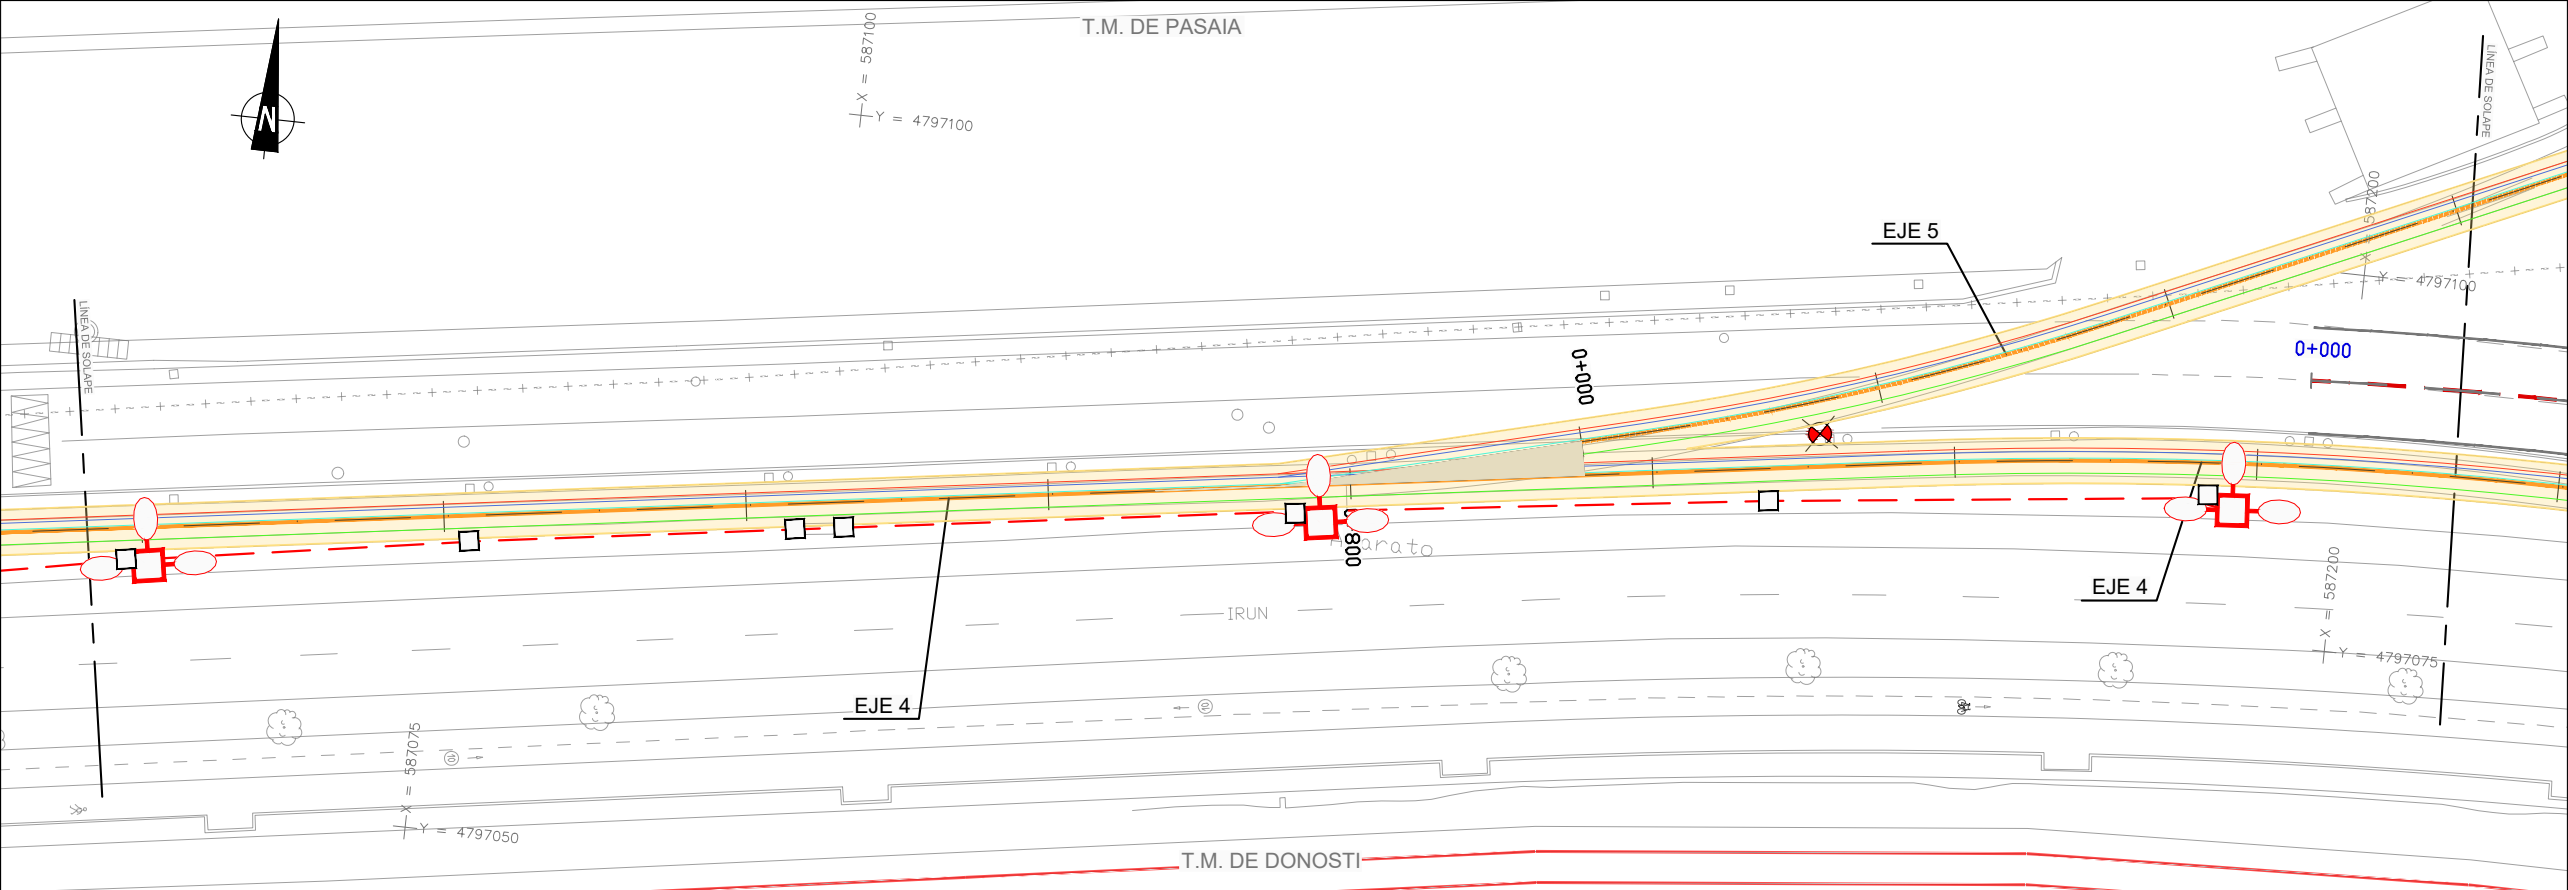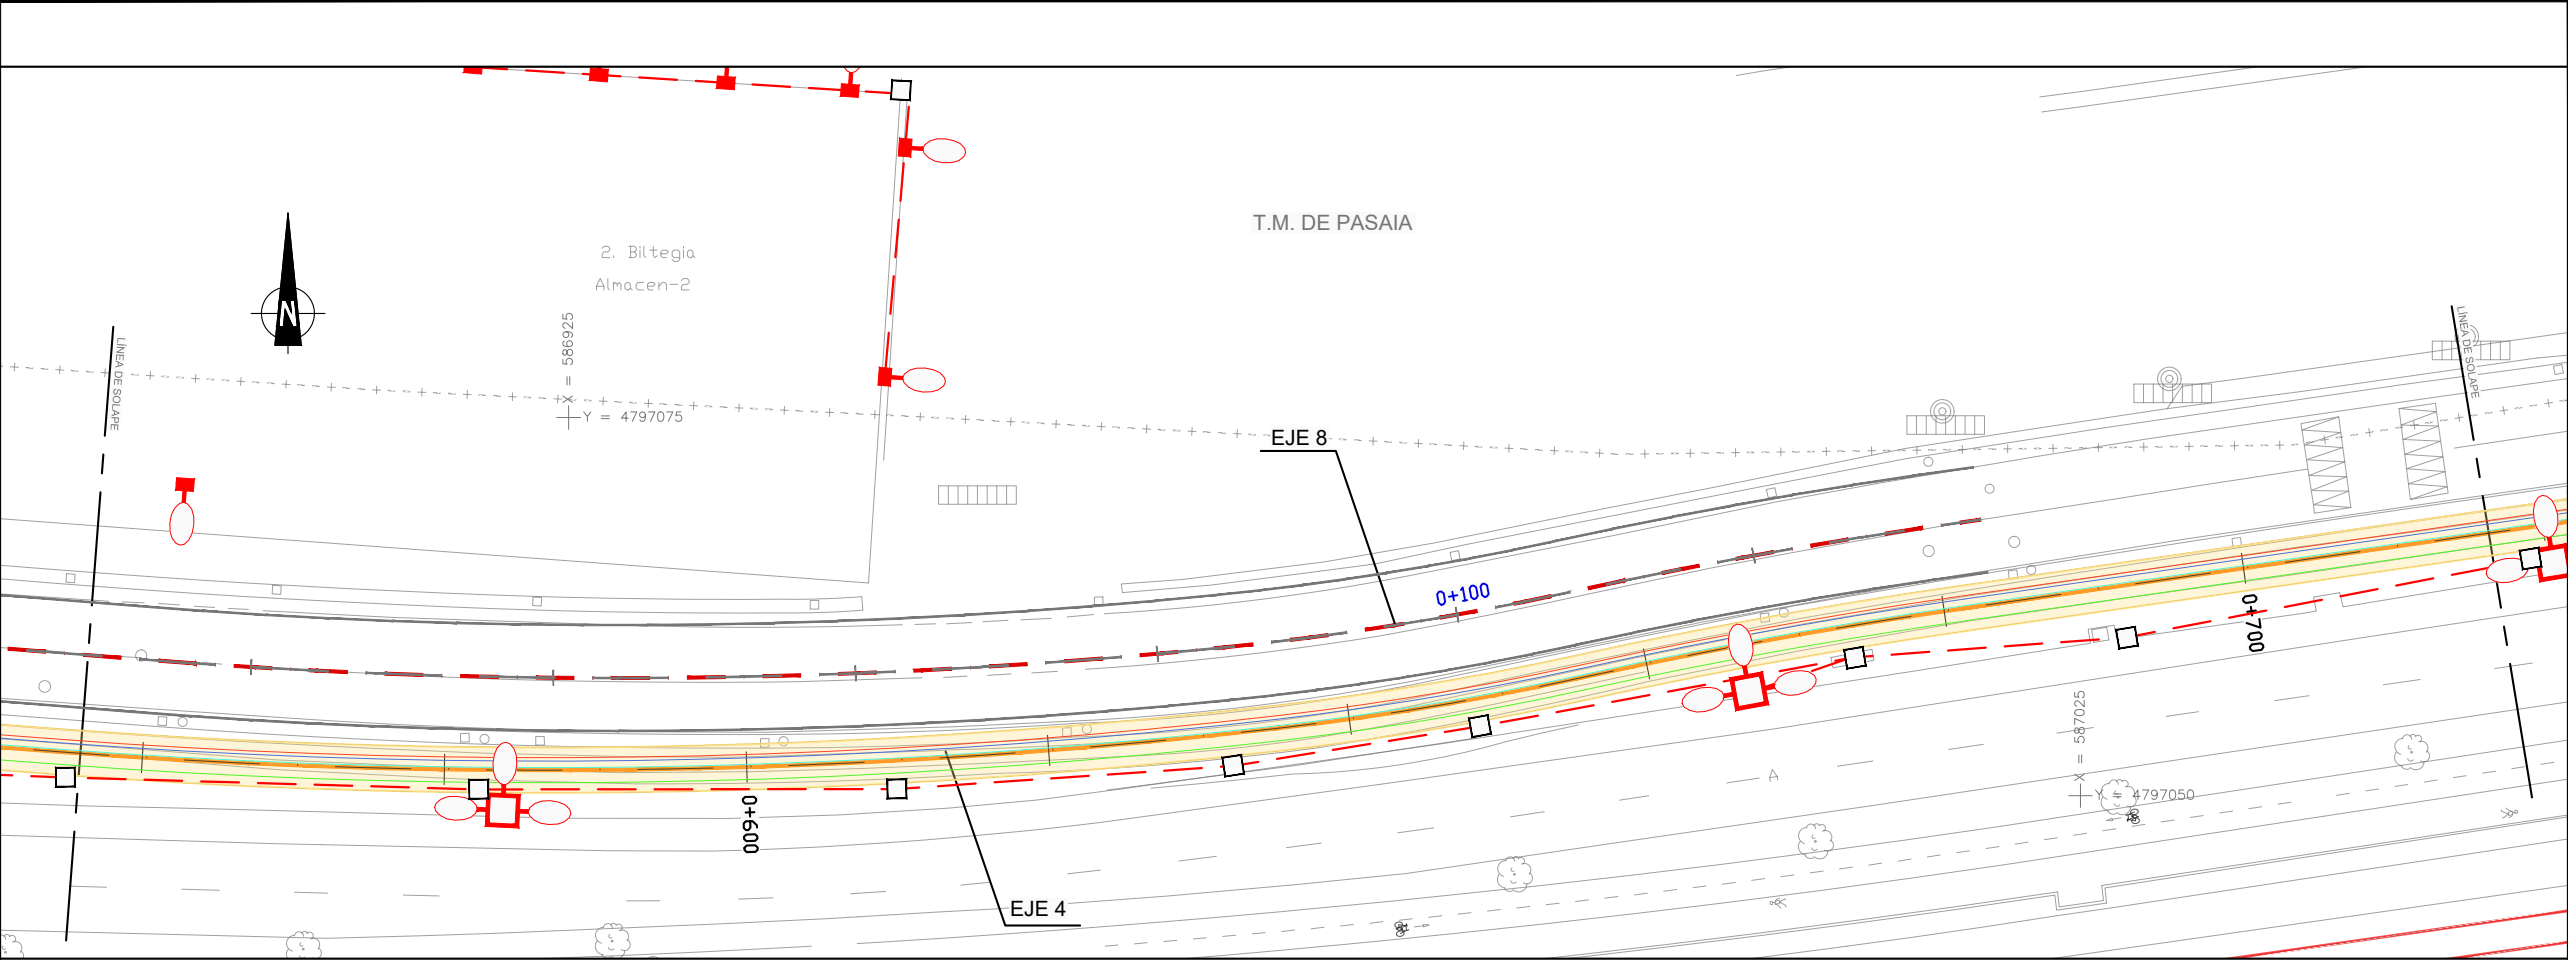

OHARRAK :

NOTAS :

← DONOSTIA

→ HENDAYA

SSAA EXISTENTES. ALUMBRADO

- LÍNEA DE ALUMBRADO
- FAROLA EN FACHADA (BÁCULO TIPO 1)
- TORRETA (BÁCULO TIPO 2)
- TORRETA (BÁCULO TIPO 3)
- TORRETA
- FAROLA
- TORRETA
- FAROLA EN FACHADA
- ARQUETA
- SEMÁFORO
- CÁMARA DE VIGILANCIA
- CENTRO DE TRANSFORMACIÓN (IBERDROLA)
- CENTRO DE TRANSFORMACIÓN
- CENTRO DE DISTRIBUCIÓN
- CUADRO ELÉCTRICO
- EXCAVACIÓN

REV.	PRIMERA EMISION	FECHA	ESTEYCO	ETS	
A	PRIMERA EMISION	FEBRERO 23	ESTEYCO	ETS	
REV.	CLASE DE MODIFICACION	FECHA	NOMBRE	COMP.	OBRA
BERRIKUSPENAK / REVISIONES					

AHOLKULARIA / CONSULTOR

ESTEYCO

INGENIARI EGILEA

INGENIERO AUTOR

DANIEL RODRÍGUEZ ARANDA

ICCP Nº de Colegiado 17873

AHOLKULARIAREN ERREFERENTZIA

REFERENCIA CONSULTOR

ERREFERENTZIA

REFERENCIA

2-APP-23-119-A

EUSKO JAURLARITZA

LURRALDE PLANGINTZA, ETXEBIZITZA ETA GARRAIO SAILA

GOBIERNO VASCO

DEPARTAMENTO DE PLANIFICACIÓN TERRITORIAL, VIVIENDA Y TRANSPORTES

euskal trenbide sarea

PROIEKTUAREN IKUSKAPENA ETA ZUZENDARITZA

INSPECCIÓN Y DIRECCIÓN DEL PROYECTO

ESKALA ORIGINALA

ESCALA ORIGINAL

1:250

EN DIN A1

ESKALA GRAFIKOA

ESCALA GRAFICA

0 2.5 5 7.5 10 12.5 15 17.5 20 22.5 25

PROIEKTUAREN IZENBURUA

TITULO DEL PROYECTO

PASAIKO PORTURAKO SARBIDEEN ERAIKUNTZA PROIEKTUA

PROYECTO CONSTRUCTIVO DE ACCESO Y PENETRACIÓN AL PUERTO DE PASAIA

PLANOAREN IZENBURUA

TITULO DEL PLANO

SERVICIOS AFECTADOS

LOCALIZACIÓN DE SERVICIOS. RED DE ALUMBRADO, SEMAFORIZACIÓN Y VIGILANCIA

ERAGINDAKO ZERBITZUAK



ZERBITZUEN KOKAPEN PLANOA, ARGIZAPEN, SEMAFORIZAZIO ETA JAGOLETZAREN SAREAK

PLANO ZK. / N. PLANO

2.12.1.6

ORRIA / HOJA

3 Sigue 4

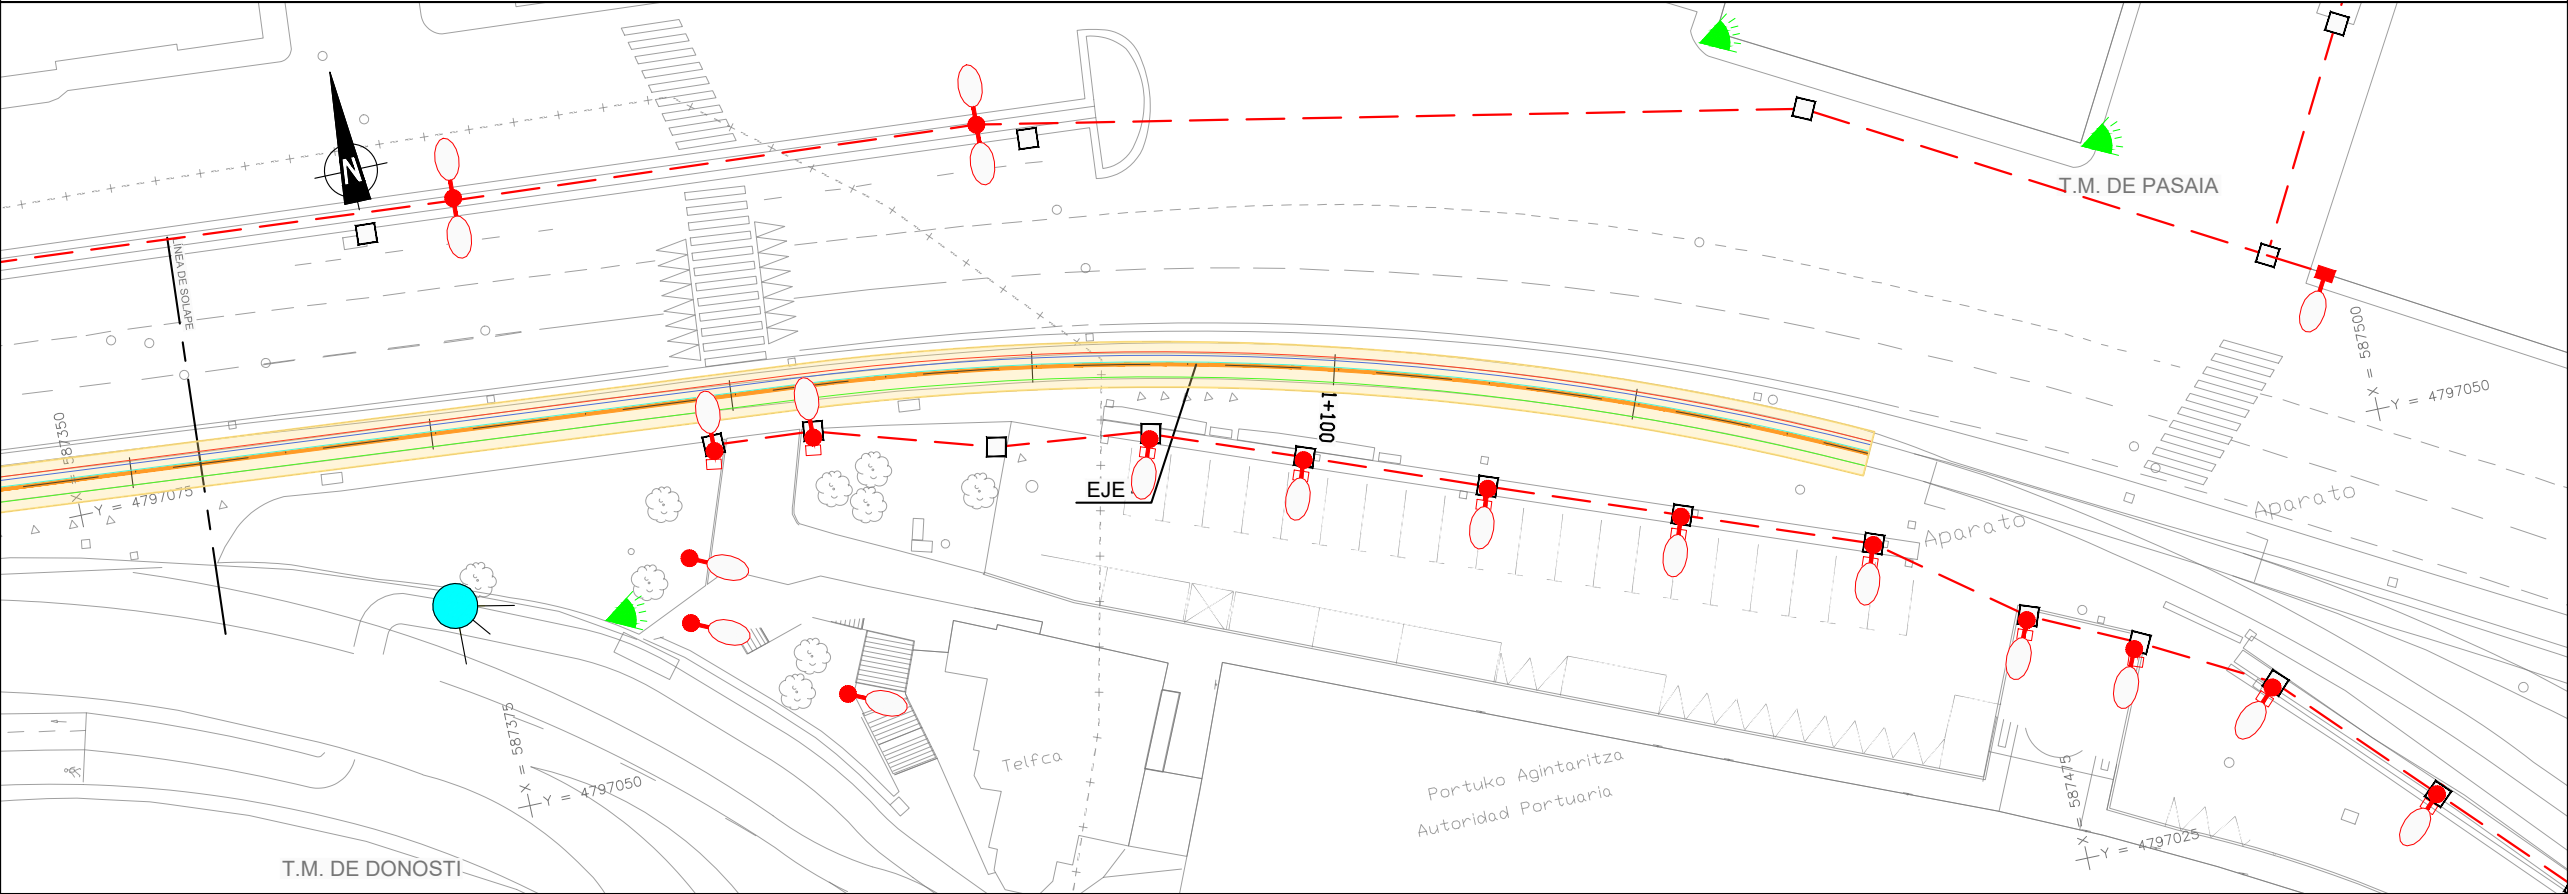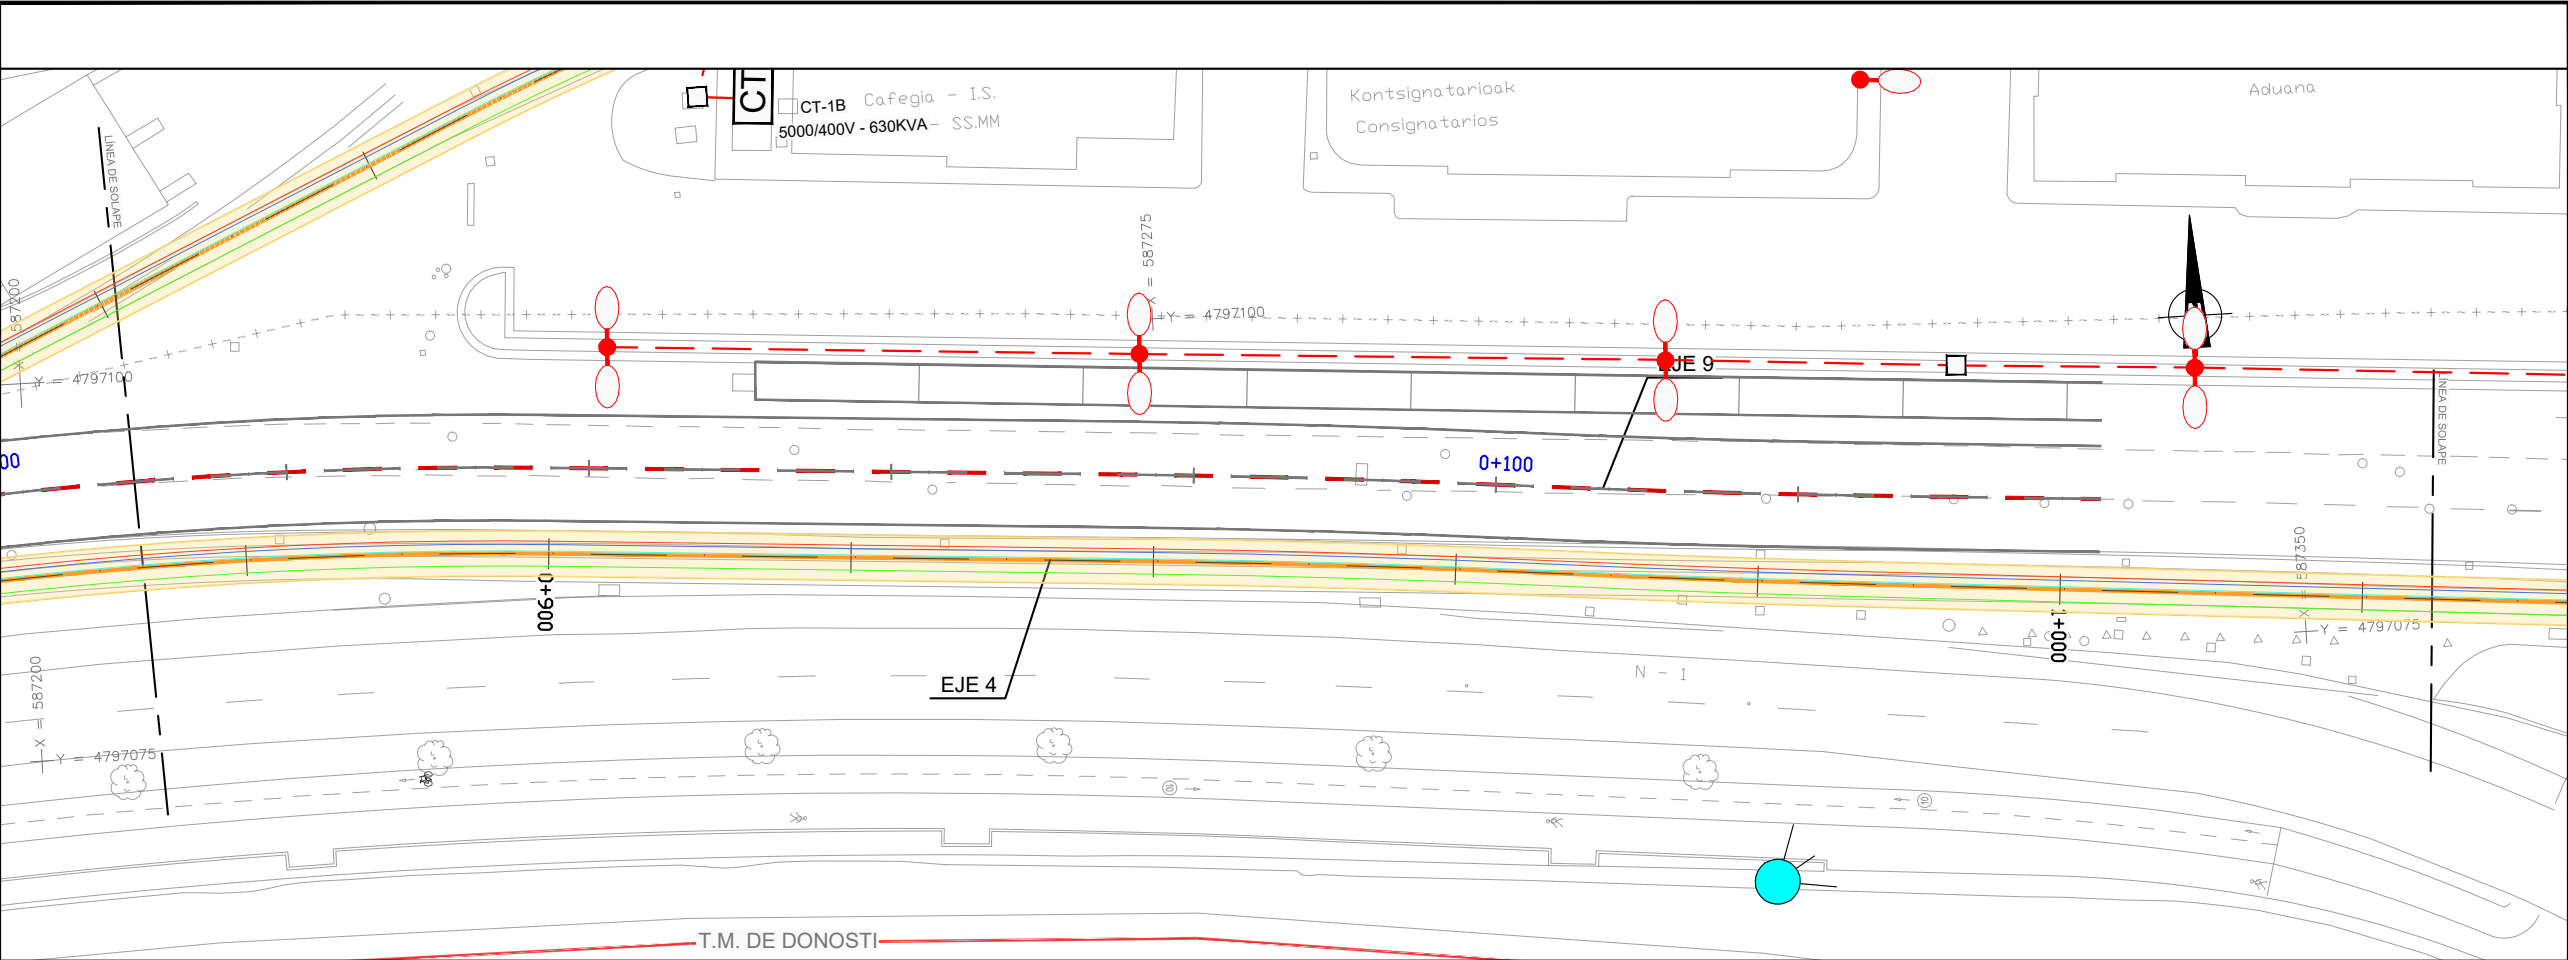

OHARRAK :

NOTAS :

← DONOSTIA

→ HENDAYA

SSAA EXISTENTES. ALUMBRADO

- LÍNEA DE ALUMBRADO
- FAROLA EN FACHADA (BÁCULO TIPO 1)
- TORRETA (BÁCULO TIPO 2)
- TORRETA (BÁCULO TIPO 3)
- TORRETA
- FAROLA
- TORRETA
- FAROLA EN FACHADA
- ARQUETA
- SEMÁFORO
- CÁMARA DE VIGILANCIA
- CENTRO DE TRANSFORMACIÓN (IBERDROLA)
- CT CENTRO DE TRANSFORMACIÓN
- CD CENTRO DE DISTRIBUCIÓN
- CUADRO ELÉCTRICO
- EXCAVACIÓN

A	PRIMERA EMISION	FEBRERO 23	ESTEYCO	ETS
REV.	CLASE DE MODIFICACION	FECHA	NOMBRE	COMP. OBRA
BERRIKUSPENAK / REVISIONES				
AHOLKULARIA / CONSULTOR		INGENIARI EGILEA INGENIERO AUTOR		
ESTEYCO		DANIEL RODRÍGUEZ ARANDA ICCP Nº de Colegiado 17873		
AHOLKULARIAREN ERREFERENTZIA REFERENCIA CONSULTOR		ERREFERENTZIA REFERENCIA		
2-APP-23-120-A				

EUSKO JAURLARITZA

LURRALDE PLANGINTZA,
ETXEBIZITZA ETA GARRAIO SAILA

GOBIERNO VASCO

DEPARTAMENTO DE PLANIFICACIÓN
TERRITORIAL, VIVIENDA Y TRANSPORTES

eskala trenbide sarea

PROIEKTUAREN IKUSKAPENA ETA ZUZENDARITZA
INSPECCIÓN Y DIRECCIÓN DEL PROYECTO

ESKALA ORIGINALA
ESCALA ORIGINAL

1:250

EN DIN A1

ESKALA GRAFIKOA
ESCALA GRAFICA

PROIEKTUAREN IZENBURUA
TÍTULO DEL PROYECTO

PASAIKO PORTURAKO SARBIDEEN ERAIKUNTZA PROIEKTUA
PROYECTO CONSTRUCTIVO DE ACCESO Y PENETRACIÓN AL PUERTO DE PASAIA

PLANOAREN IZENBURUA
TÍTULO DEL PLANO


SERVICIOS AFECTADOS
LOCALIZACIÓN DE SERVICIOS. RED DE ALUMBRADO, SEMAFORIZACIÓN Y VIGILANCIA
ERAGINDAKO ZERBITZUAK
ZERBITZUEN KOKAPEN PLANOA, ARGIZTAPEN, SEMAFORIZAZIO ETA JAGOLETZAREN SAREAK

PLANO ZK. / N. PLANO

2.12.1.6

ORRIA / HOJA


4 Sigue 5

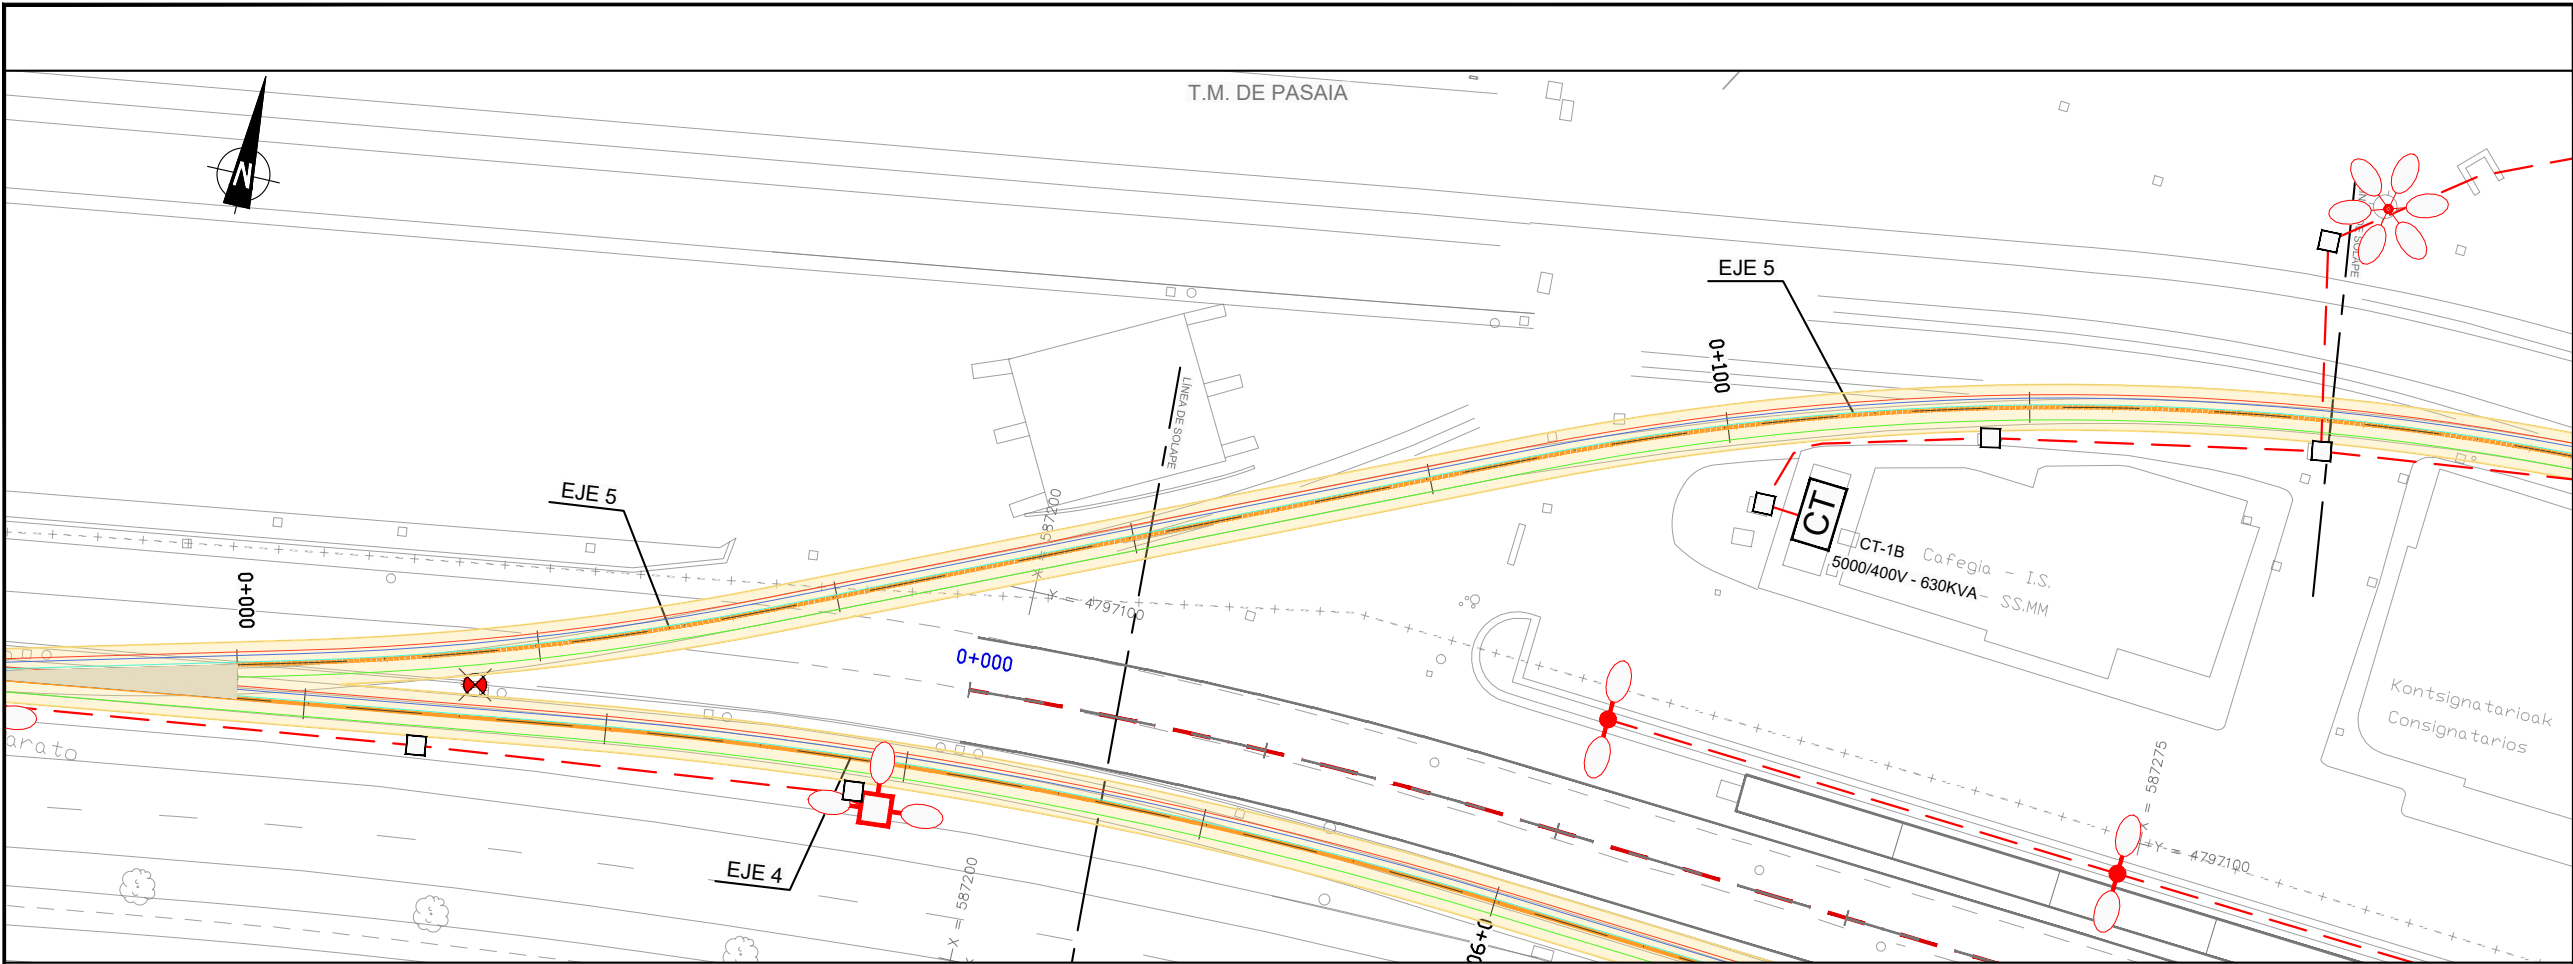



OHARRAK :
NOTAS :

SSAA EXISTENTES. ALUMBRADO

- LÍNEA DE ALUMBRADO
- FAROLA EN FACHADA (BÁCULO TIPO 1)
- TORRETA (BÁCULO TIPO 2)
- TORRETA (BÁCULO TIPO 3)
- TORRETA
- FAROLA
- TORRETA
- FAROLA EN FACHADA
- ARQUETA
- SEMÁFORO
- CÁMARA DE VIGILANCIA
- CENTRO DE TRANSFORMACIÓN (IBERDROLA)
- CENTRO DE TRANSFORMACIÓN
- CENTRO DE DISTRIBUCIÓN
- CUADRO ELÉCTRICO
- EXCAVACIÓN

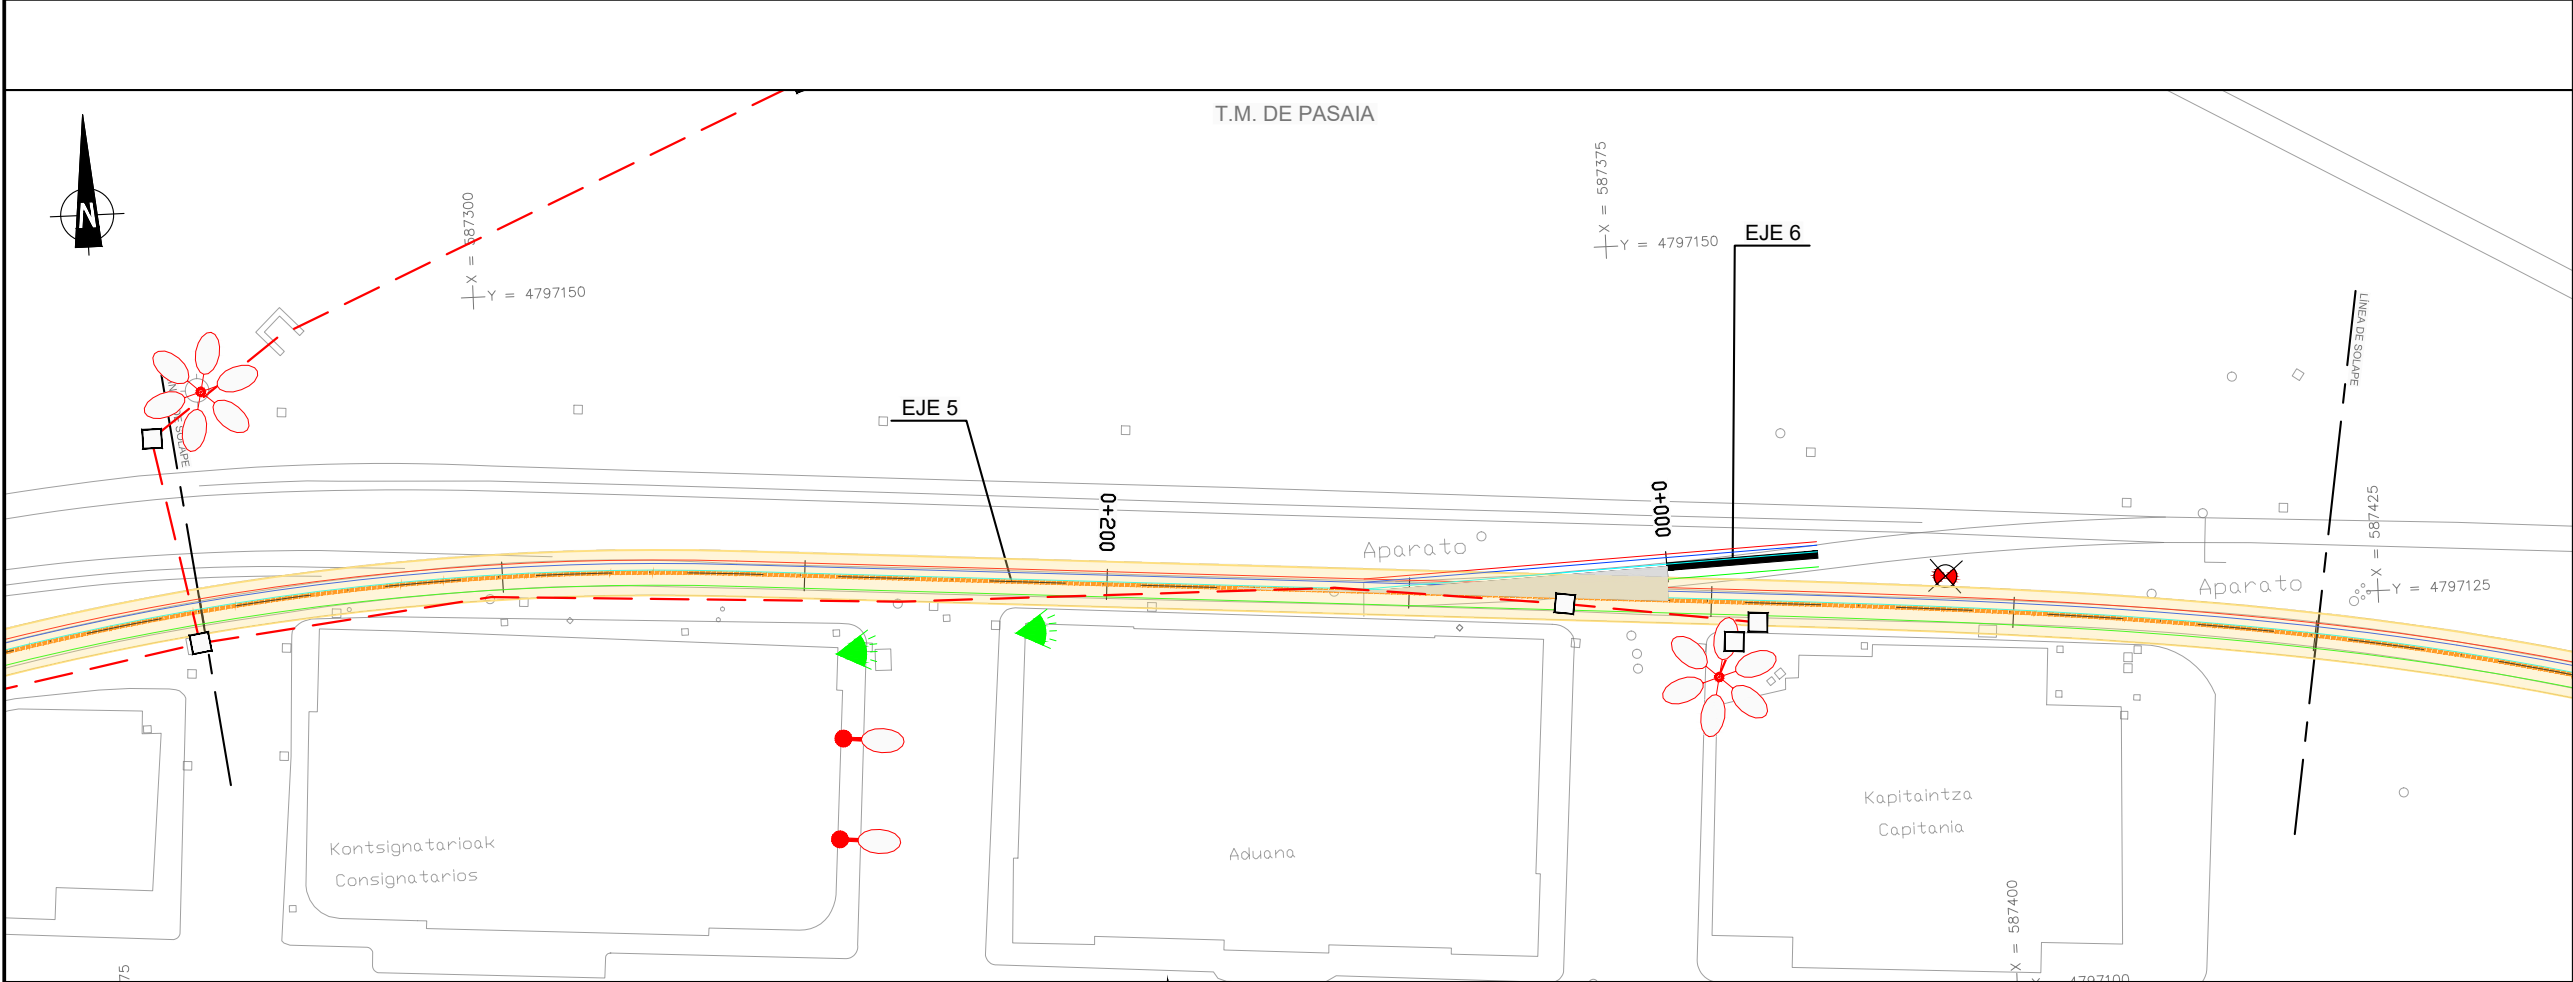



A	PRIMERA EMISION	FEBRERO 23	ESTEYCO	ETS	
REV.	CLASE DE MODIFICACION	FECHA	NOMBRE	COMP.	OBRA
BERRIKUSPENAK / REVISIONES					
AHOLKULARIA / CONSULTOR			INGENIARI EGILEA INGENIERO AUTOR		
ESTEYCO			  DANIEL RODRIGUEZ ARANDA ICCP Nº de Colegiado 17873		
AHOLKULARIAREN ERREFERENTZIA REFERENCIA CONSULTOR			ERREFERENTZIA REFERENCIA		
			2-APP-23-121-A		

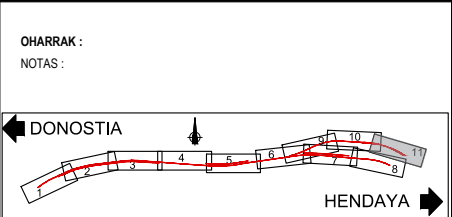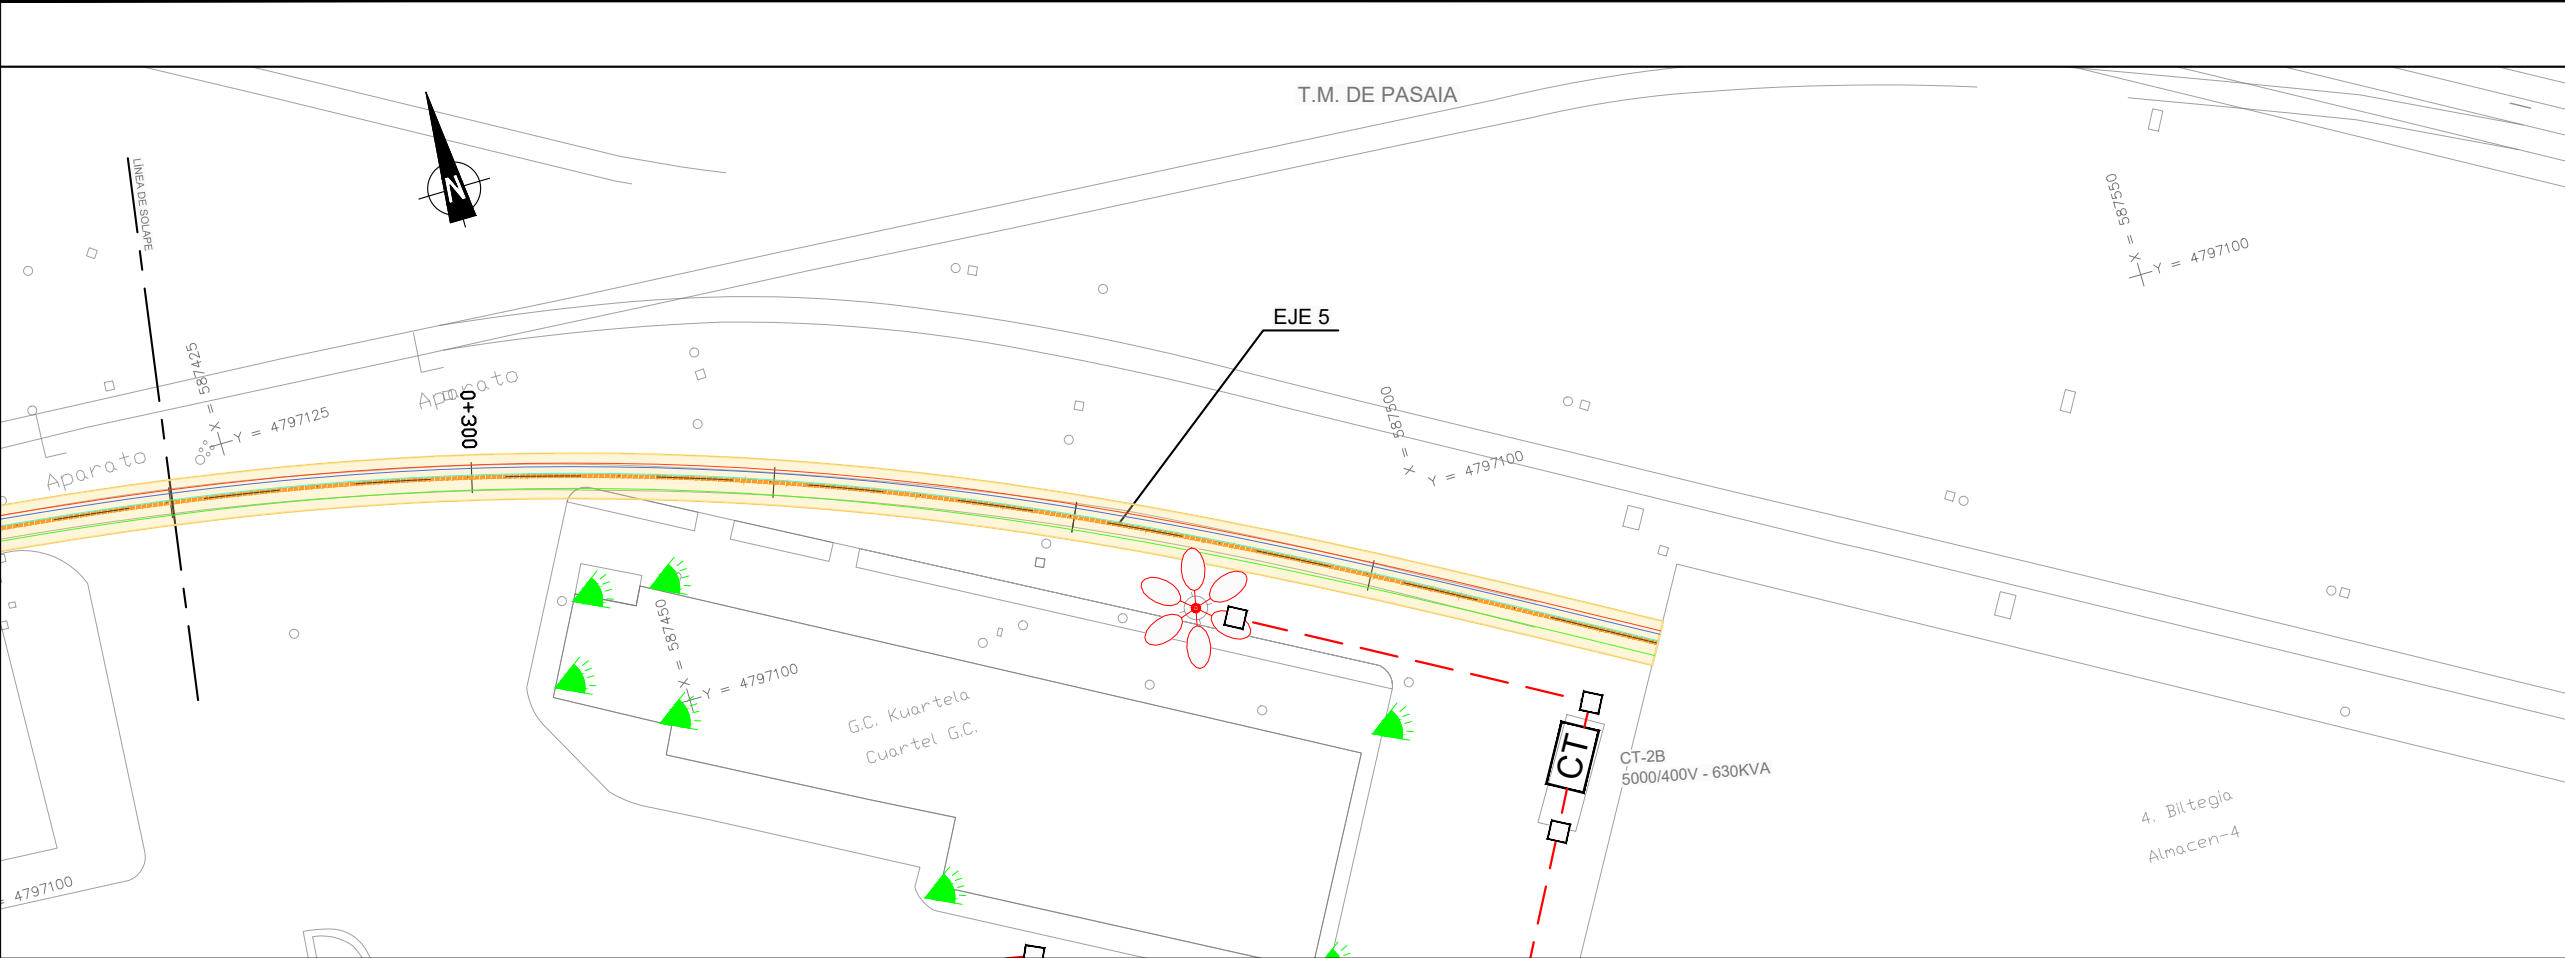

SSAA EXISTENTES. ALUMBRADO

- LÍNEA DE ALUMBRADO
- FAROLA EN FACHADA (BÁCULO TIPO 1)
- TORRETA (BÁCULO TIPO 2)
- TORRETA (BÁCULO TIPO 3)
- TORRETA
- FAROLA
- TORRETA
- FAROLA EN FACHADA
- ARQUETA
- SEMÁFORO
- CÁMARA DE VIGILANCIA (IBERDROLA)
- CENTRO DE TRANSFORMACIÓN (IBERDROLA)
- CT
- CD
- CUADRO ELÉCTRICO
- EXCAVACIÓN

A	PRIMERA EMISION	FEBRERO 23	ESTEYCO	ETS	
REV.	CLASE DE MODIFICACION	FECHA	NOMBRE	COMP.	OBRA
BERRIKUSPENAK / REVISIONES					
AHOLKULARIA / CONSULTOR			INGENIARI EGILEA INGENIERO AUTOR		
ESTEYCO			 DANIEL RODRÍGUEZ ARANDA ICCP Nº de Colegiado 17873		
AHOLKULARIAREN ERREFERENTZIA REFERENCIA CONSULTOR			ERREFERENTZIA REFERENCIA		
			2-APP-23-122-A		

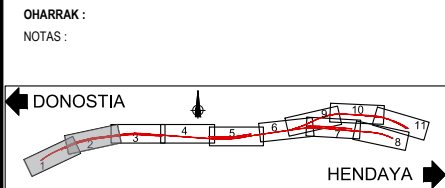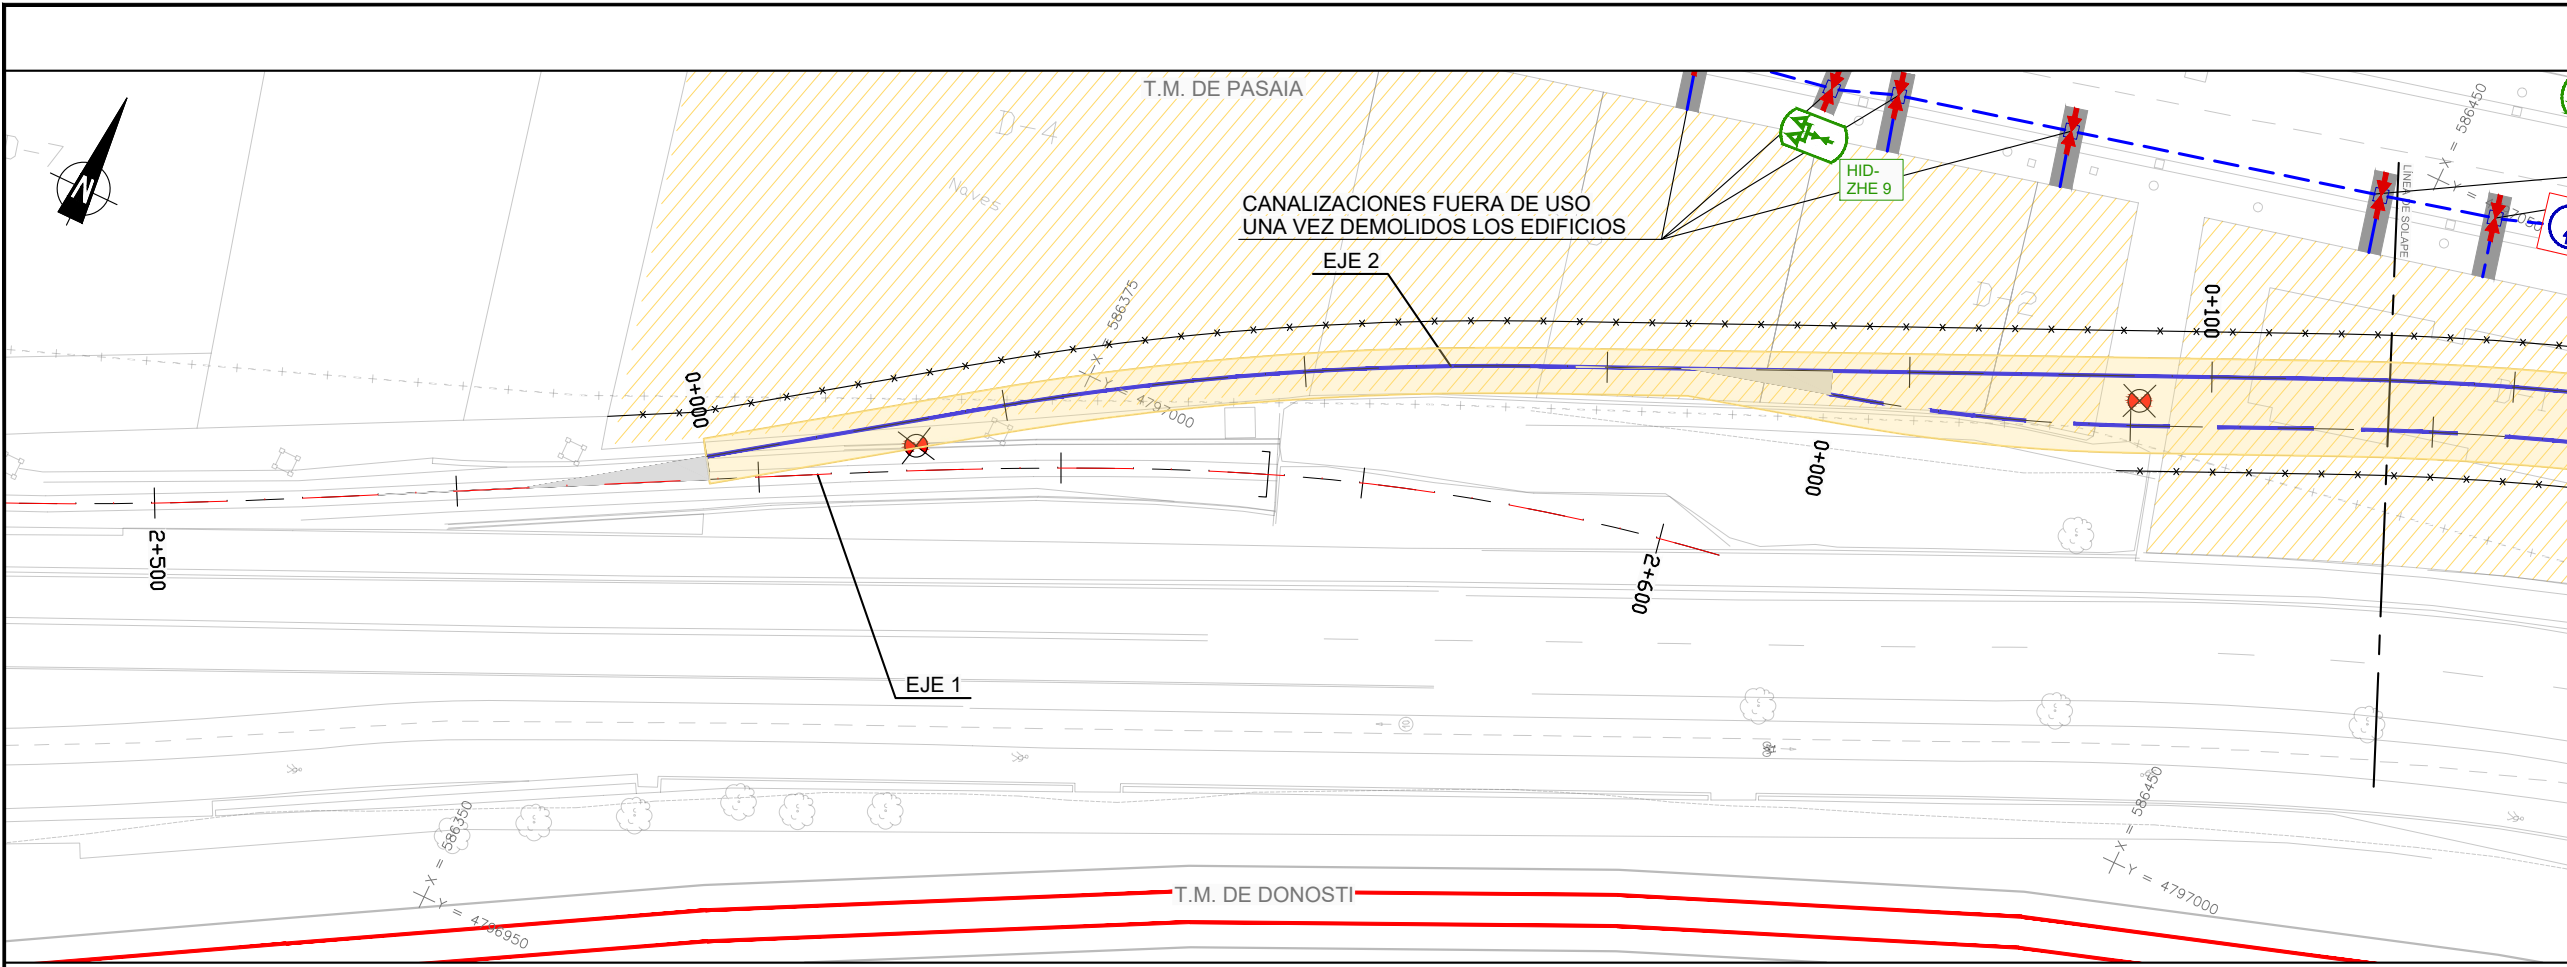


SSAA EXISTENTES
ABASTECIMIENTO

- TUBERÍA DE ABASTECIMIENTO. RAMAL II
- TUBERÍA DE RIEGO. Ø63MM
- TUBERÍA DE RIEGO. Ø40MM
- TUBERÍA DE ABASTECIMIENTO. Ø
- TUBERÍA FUERA DE USO
- ASPERSOR PGP
- ASPERSOR PGJ
- ACOMETIDA 3x3
- LLAVE DE CORTE
- CONTADOR
- DESAGÜE. RAMAL II
- TOMA INTERNACIONAL
- HIDRANTE
- BOCA DE RIEGO
- ARQUETA GALERÍA



REPOSICIÓN SSAA
ABASTECIMIENTO

- CANALIZACIÓN FUERA DE USO
- POZO A ELIMINAR
- ARQUETA O REJILLA A ELIMINAR
- CANALIZACIÓN SIN AFECCIÓN / EXCAVACIÓN CON PRECAUCIÓN
- POZO SIN AFECCIÓN
- ARQUETA O REJILLA SIN AFECCIÓN
- EXCAVACIÓN

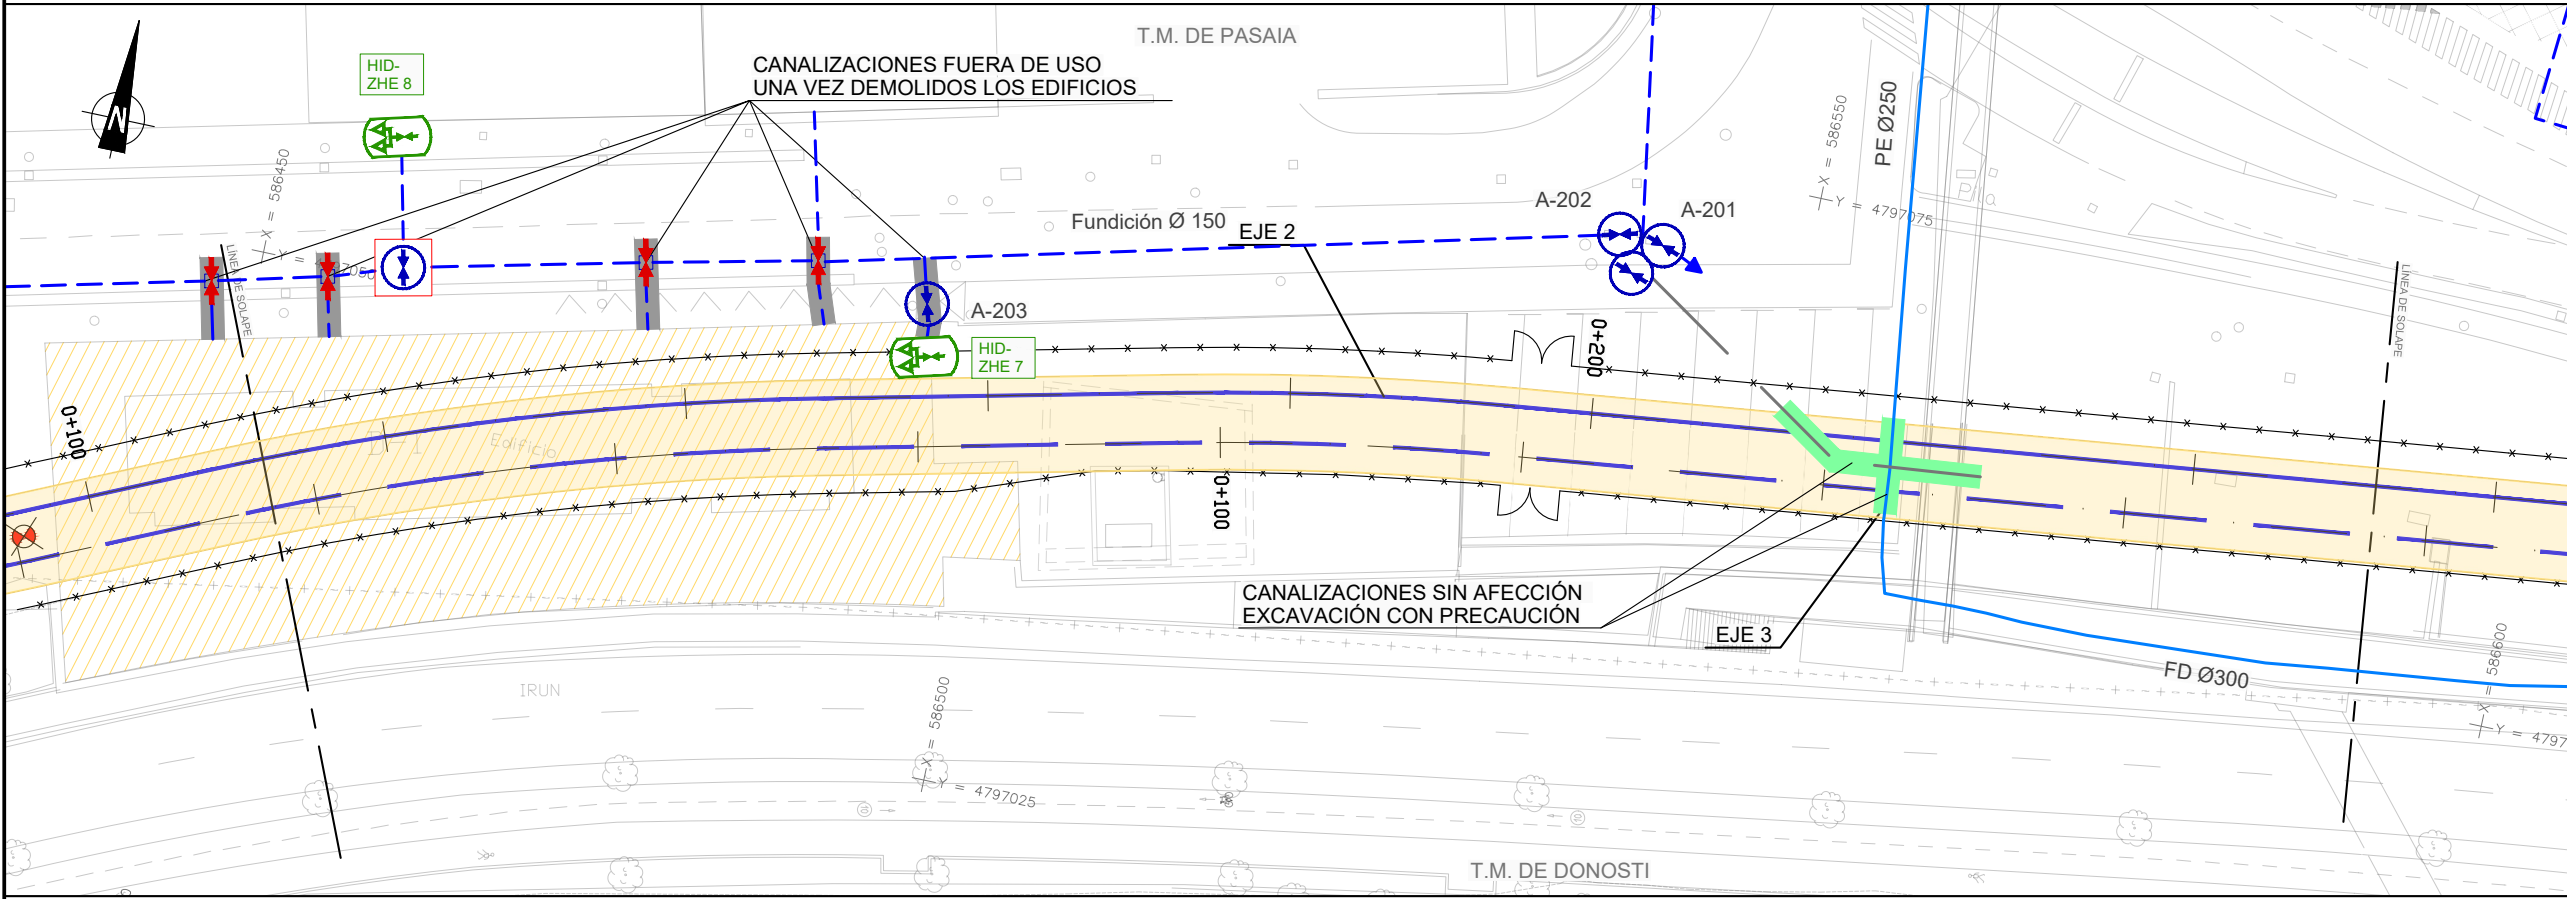

REV.	PRIMERA EMISION	FECHA	ESTEYCO	ETS
BERRIKUSPENAK / REVISIONES				

AHOLKULARIA / CONSULTOR	INGENIARI EGILEA INGENIERO AUTOR
ESTEYCO	DANIEL RODRÍGUEZ ARANDA ICCP Nº de Colegiado 17873
AHOLKULARIAREN ERREFERENTZIA REFERENCIA CONSULTOR	ERREFERENTZIA REFERENCIA
	2-APP-23-123-A

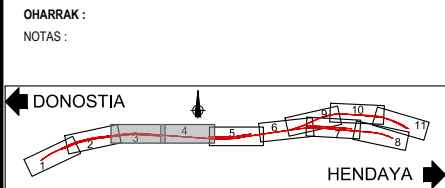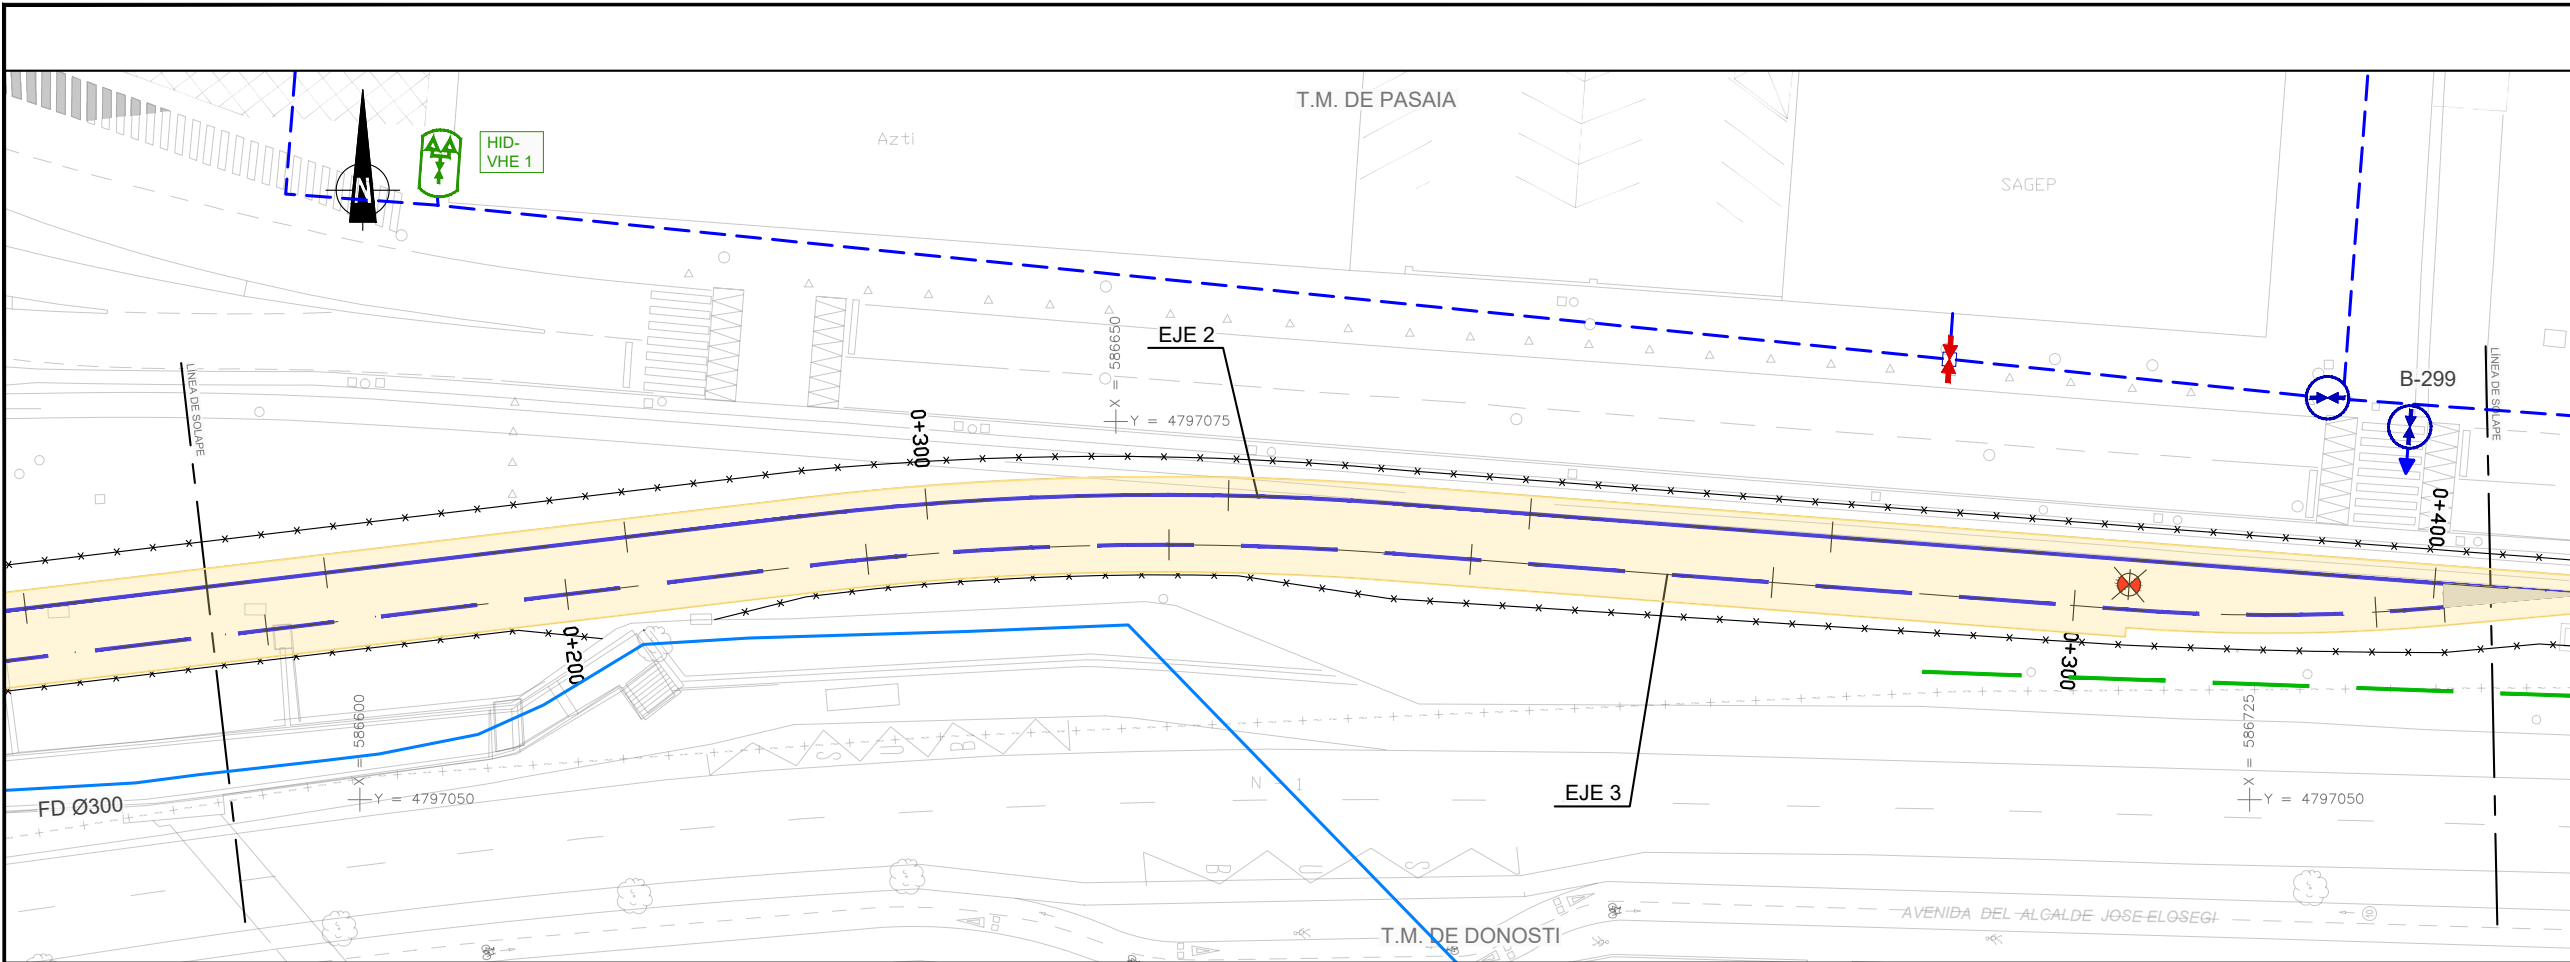


SSAA EXISTENTES ABASTECIMIENTO

- TUBERÍA DE ABASTECIMIENTO. RAMAL II
- TUBERÍA DE RIEGO. Ø63MM
- TUBERÍA DE RIEGO. Ø40MM
- TUBERÍA DE ABASTECIMIENTO. Ø
- TUBERÍA FUERA DE USO
- ASPERSOR PGP
- ASPERSOR PGJ
- ACOMETIDA 3x3
- LLAVE DE CORTE
- CONTADOR
- DESAGÜE. RAMAL II
- TOMA INTERNACIONAL
- HIDRANTE
- BOCA DE RIEGO
- ARQUETA GALERÍA

REPOSICIÓN SSAA ABASTECIMIENTO

- CANALIZACIÓN FUERA DE USO
- POZO A ELIMINAR
- ARQUETA O REJILLA A ELIMINAR
- CANALIZACIÓN SIN AFECCIÓN / EXCAVACIÓN CON PRECAUCIÓN
- POZO SIN AFECCIÓN
- ARQUETA O REJILLA SIN AFECCIÓN
- EXCAVACIÓN

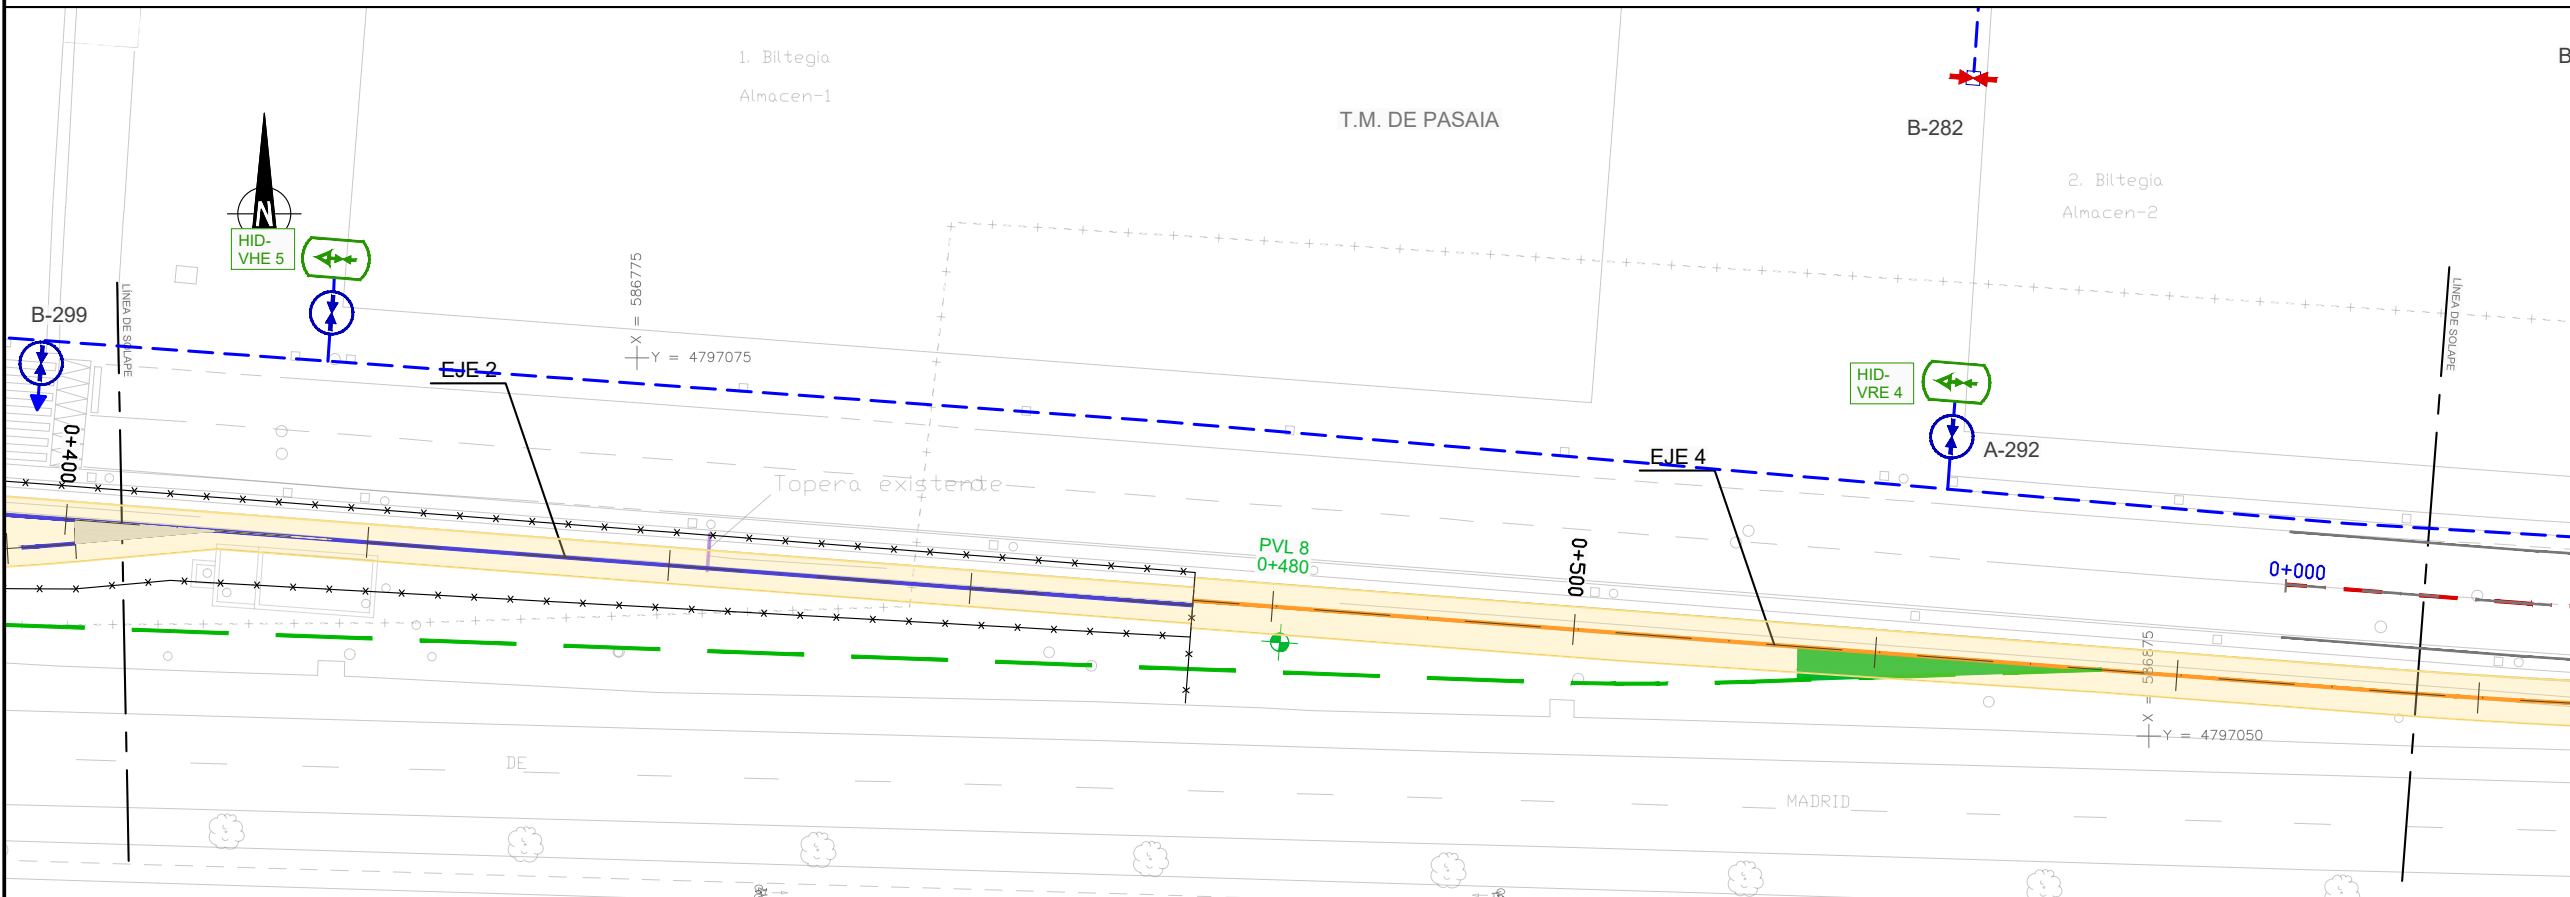

REV.	PRIMERA EMISION	FEBRERO 23	ESTEYCO	ETS
1.	CLASE DE MODIFICACION	FECHA	NOMBRE	COMP. OBRA

BERRIKUSPENAK / REVISIONES

AHOLKULARIA / CONSULTOR	INGENIARI EGILEA INGENIERO AUTOR
ESTEYCO	DANIEL RODRÍGUEZ ARANDA ICCP Nº de Colegiado 17873

AHOLKULARIAREN ERREFERENTZIA REFERENCIA CONSULTOR	ERREFERENTZIA REFERENCIA
--	-----------------------------

2-APP-23-124-A

EUSKO JAURLARITZA


GOBIERNO VASCO

LURRALDE PLANGINTZA,
ETXEBIZITZA ETA GARRAIO SAILA

DEPARTAMENTO DE PLANIFICACIÓN
TERRITORIAL, VIVIENDA Y TRANSPORTES

euska trenbide sarea
PROIEKTUAREN IKUSKAPENA ETA ZUZENDARITZA
INSPECCIÓN Y DIRECCIÓN DEL PROYECTO

ESKALA ORIGINALA
ESCALA ORIGINAL
1:250
EN DIN A1

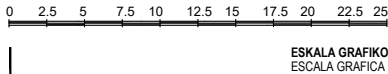

ESKALA GRAFIKOA
ESCALA GRAFICA

PROIEKTUAREN IZENBURUA
TÍTULO DEL PROYECTO



PASAIKO PORTURAKO SARBIDEEN ERAIKUNTZA PROIEKTUA
PROYECTO CONSTRUCTIVO DE ACCESO Y PENETRACIÓN AL PUERTO DE PASAIA

PLANOAREN IZENBURUA
TÍTULO DEL PLANO

REPOSICIÓN DE SERVICIOS Y RENOVACION DE REDES
RED DE ABASTECIMIENTO
ZERBITZUEN BEREZARTZEA ETA SAREEN BERRITZEA
HORNIKUNTZA SAREA

PLANO ZK. / N. PLANO

2.12.2.1
ORRIA / HOJA
2 Sigue 3

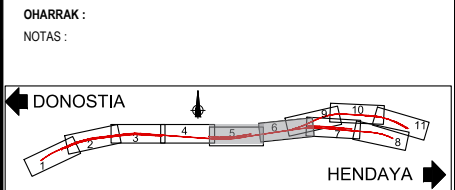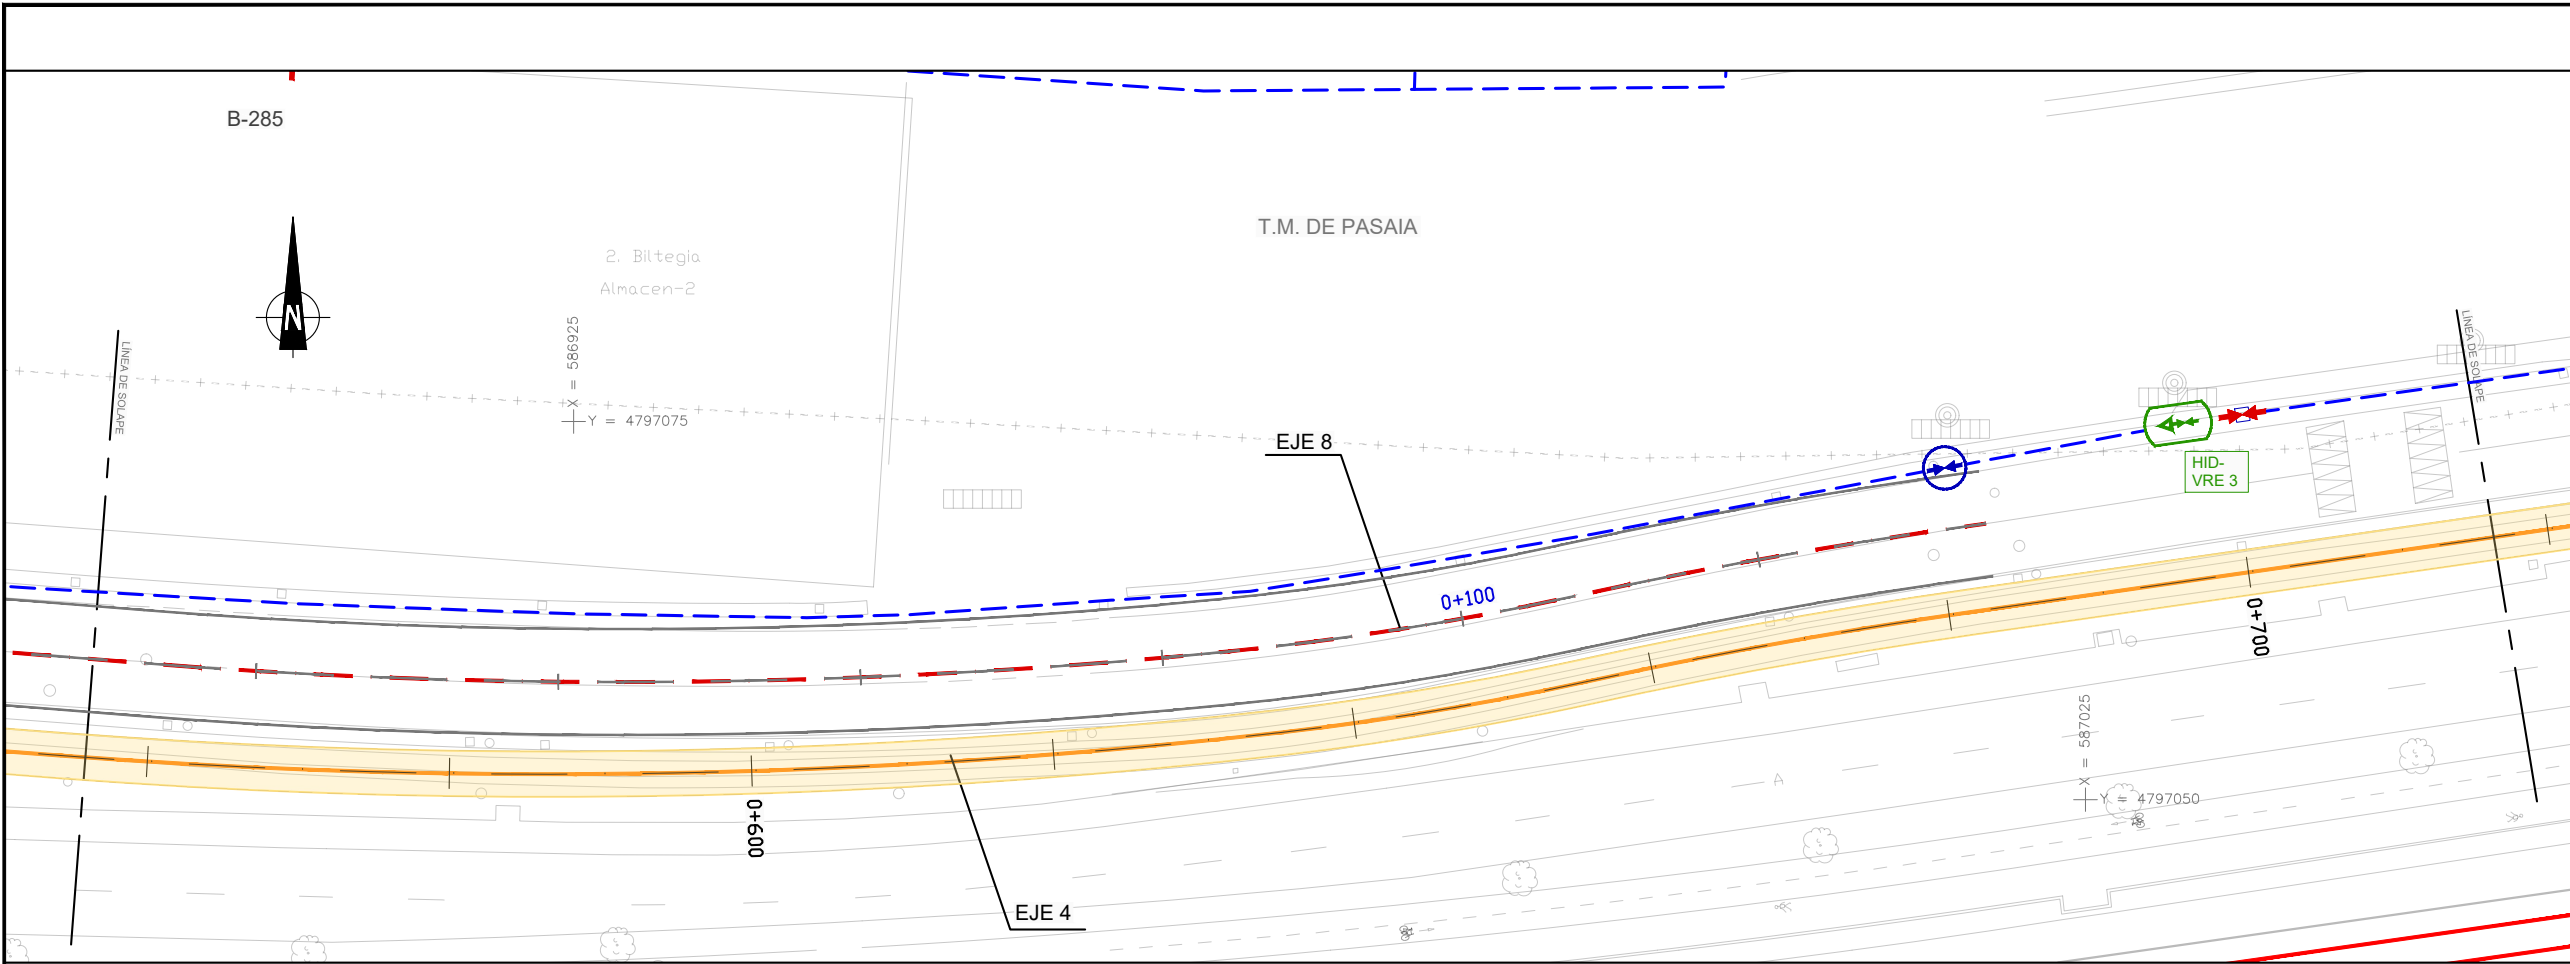


SSAA EXISTENTES ABASTECIMIENTO

- TUBERÍA DE ABASTECIMIENTO. RAMAL II
- TUBERÍA DE RIEGO. Ø63MM
- TUBERÍA DE RIEGO. Ø40MM
- TUBERÍA DE ABASTECIMIENTO. Ø
- TUBERÍA FUERA DE USO
- ASPERSOR PGP
- ASPERSOR PGJ
- ACOMETIDA 3x3
- LLAVE DE CORTE
- CONTADOR
- DESAGÜE. RAMAL II
- TOMA INTERNACIONAL
- HIDRANTE
- BOCA DE RIEGO
- ARQUETA GALERÍA

REPOSICIÓN SSAA ABASTECIMIENTO



- CANALIZACIÓN FUERA DE USO
- POZO A ELIMINAR
- ARQUETA O REJILLA A ELIMINAR
- CANALIZACIÓN SIN AFECCIÓN / EXCAVACIÓN CON PRECAUCIÓN
- POZO SIN AFECCIÓN
- ARQUETA O REJILLA SIN AFECCIÓN
- EXCAVACIÓN

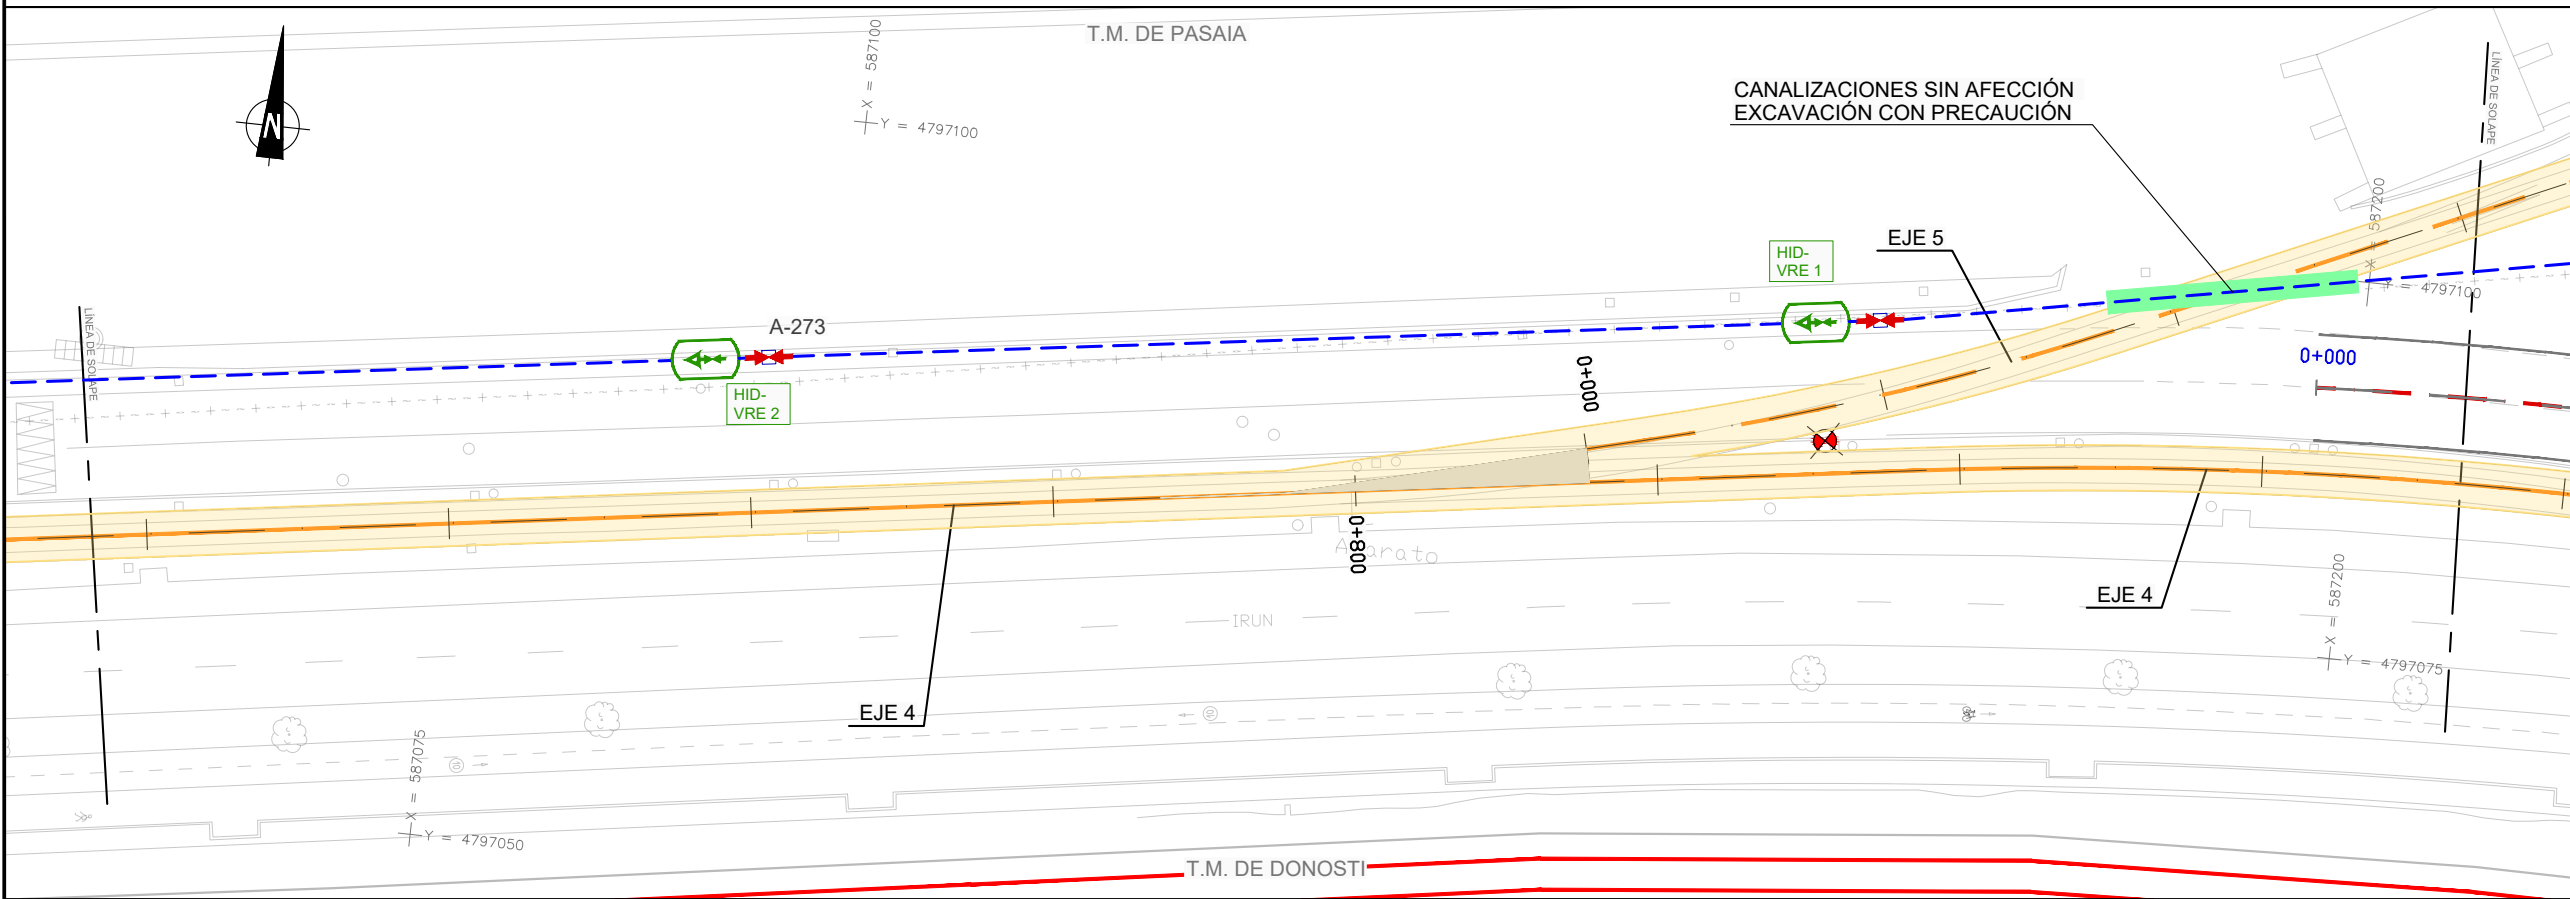

REV.	PRIMERA EMISION	FECHA	ESTEYCO	ETS
A	PRIMERA EMISION	FEBRERO 23	ESTEYCO	ETS
REV.	CLASE DE MODIFICACION	FECHA	NOMBRE	COMP.
BERRIKUSPENAK / REVISIONES				

AHOLKULARIA / CONSULTOR	INGENIARI EGILEA INGENIERO AUTOR
ESTEYCO	DANIEL RODRÍGUEZ ARANDA ICCP Nº de Colegiado 17873
AHOLKULARIAREN ERREFERENTZIA REFERENCIA CONSULTOR	ERREFERENTZIA REFERENCIA

2-APP-23-125-A

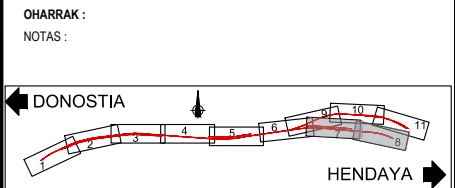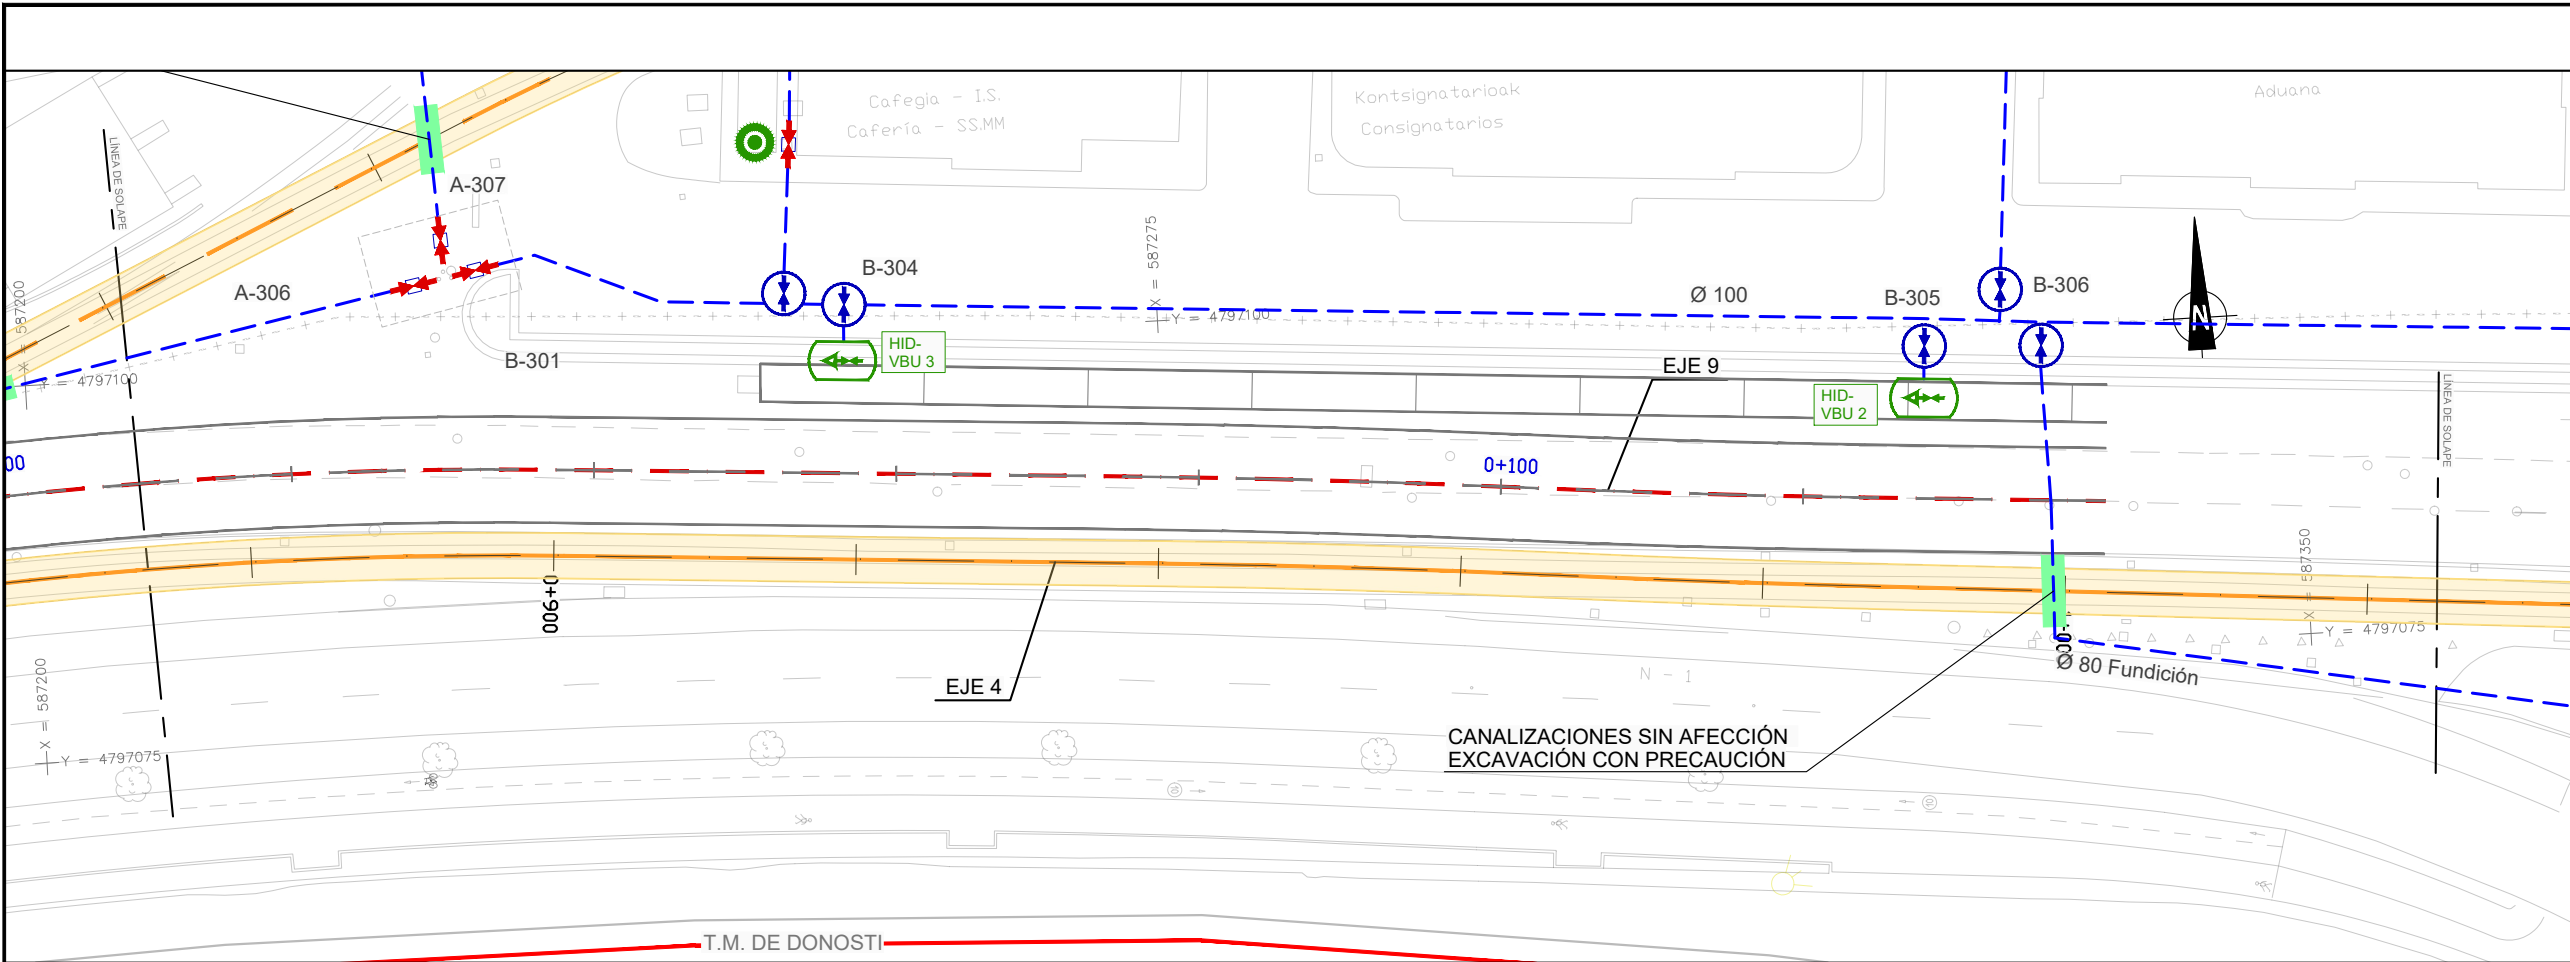


SSAA EXISTENTES ABASTECIMIENTO

- TUBERÍA DE ABASTECIMIENTO. RAMAL II
- TUBERÍA DE RIEGO. Ø63MM
- TUBERÍA DE RIEGO. Ø40MM
- TUBERÍA DE ABASTECIMIENTO. Ø
- TUBERÍA FUERA DE USO
- ASPERSOR PGP
- ASPERSOR PGJ
- ✂ ACOMETIDA 3x3
- ⊕ LLAVE DE CORTE
- ⊕ CONTADOR
- ⊕ DESAGÜE. RAMAL II
- ⊕ TOMA INTERNACIONAL
- ⊕ HIDRANTE
- ⊕ BOCA DE RIEGO
- ARQUETA GALERÍA

REPOSICIÓN SSAA ABASTECIMIENTO

- CANALIZACIÓN FUERA DE USO
- POZO A ELIMINAR
- ARQUETA O REJILLA A ELIMINAR
- CANALIZACIÓN SIN AFECCIÓN / EXCAVACIÓN CON PRECAUCIÓN
- POZO SIN AFECCIÓN
- ARQUETA O REJILLA SIN AFECCIÓN
- EXCAVACIÓN

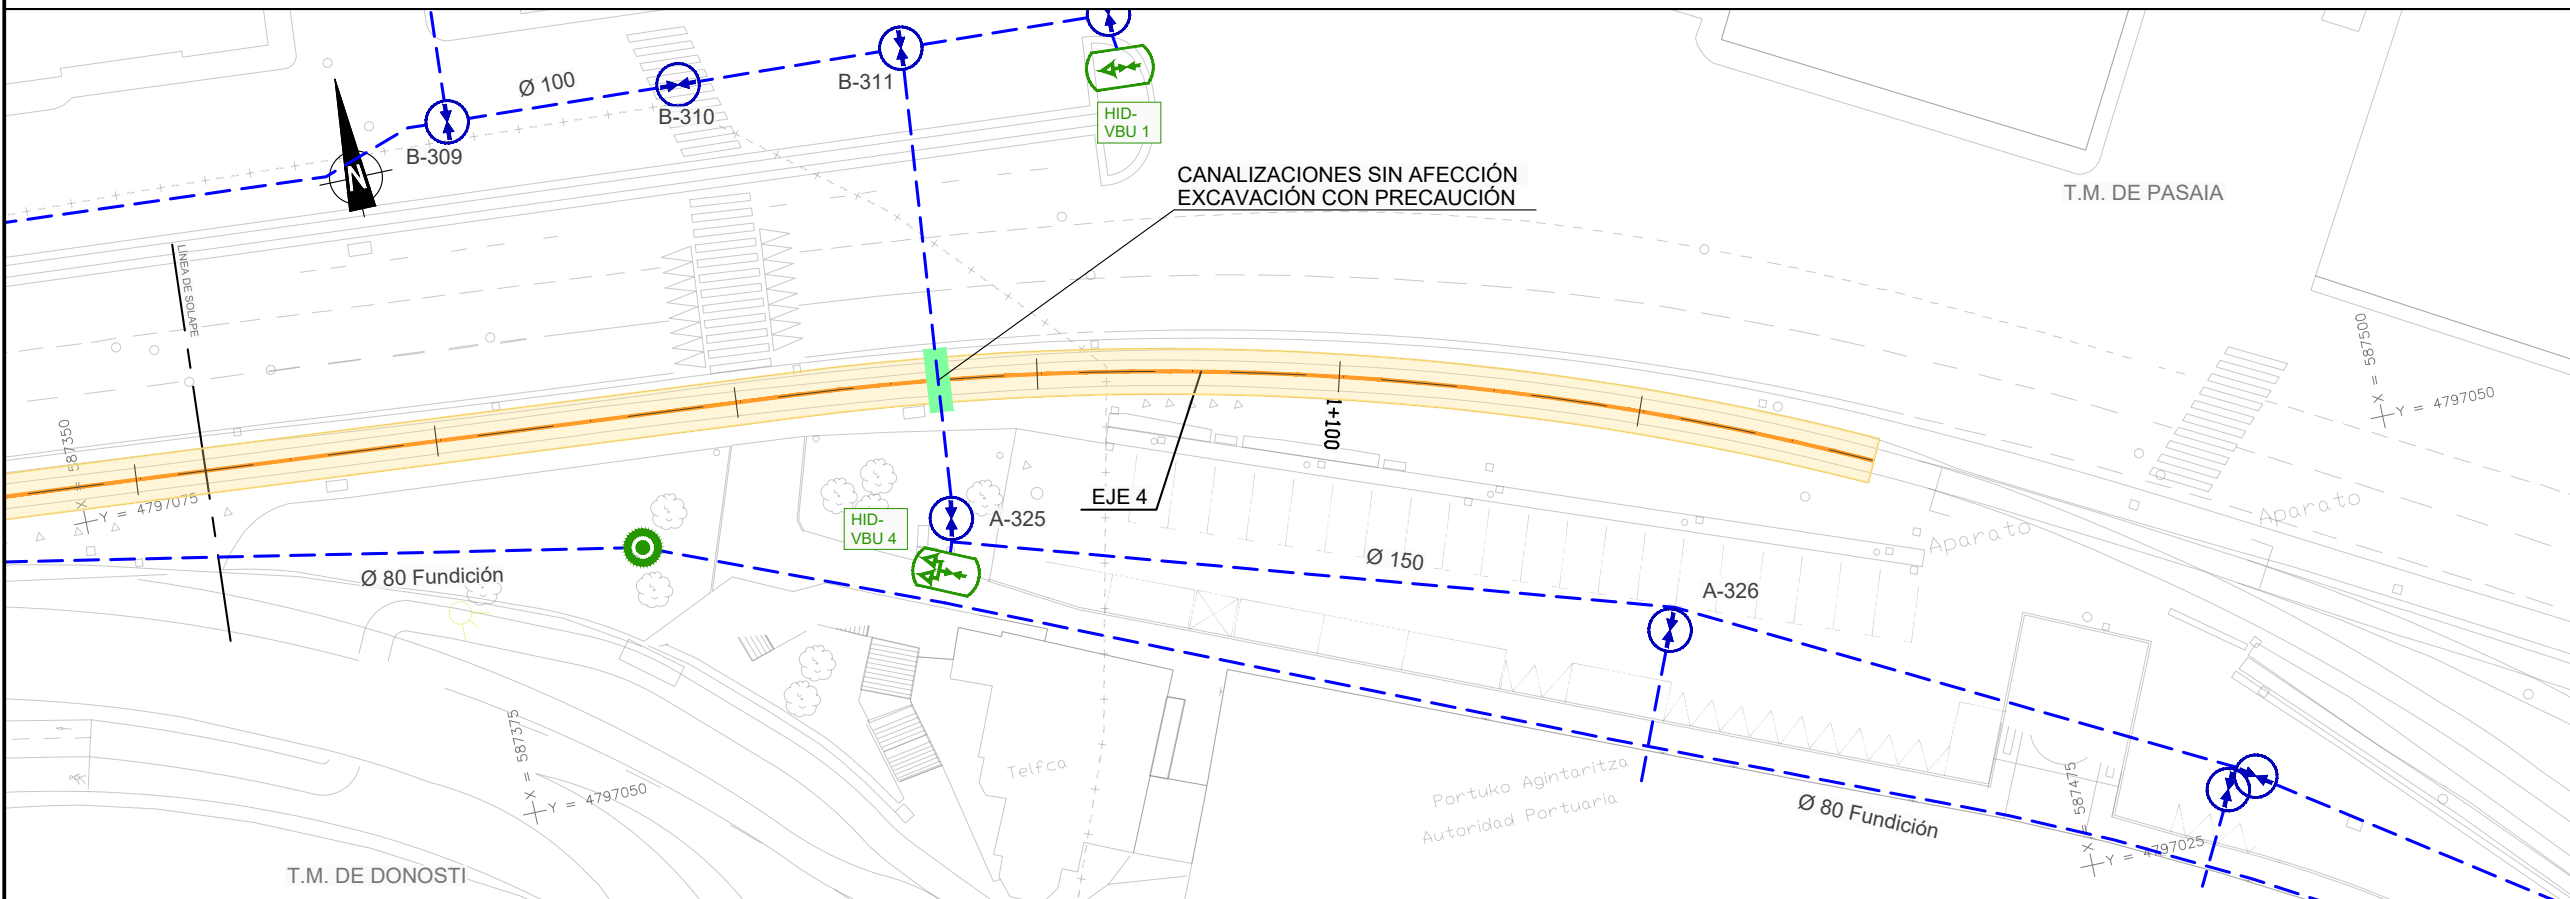

A	PRIMERA EMISION	FEBRERO 23	ESTEYCO	ETS
REV.	CLASE DE MODIFICACION	FECHA	NOMBRE	COMP. OBRA
BERRIKUSPENAK / REVISIONES				

AHOLKULARIA / CONSULTOR	INGENIARI EGILEA INGENIERO AUTOR
ESTEYCO	DANIEL RODRÍGUEZ ARANDA ICCP Nº de Colegiado 17873

AHOLKULARIAREN ERREFERENTZIA REFERENCIA CONSULTOR	ERREFERENTZIA REFERENCIA
--	-----------------------------

2-APP-23-126-A

EUSKO JAURLARITZA


GOBIERNO VASCO

LURRALDE PLANGINTZA,
ETXEBIZITZA ETA GARRAIO SAILA

DEPARTAMENTO DE PLANIFICACIÓN
TERRITORIAL, VIVIENDA Y TRANSPORTES

ets euskal trenbide sarea
PROIEKTUAREN IKUSKAPENA ETA ZUZENDARITZA
INSPECCIÓN Y DIRECCIÓN DEL PROYECTO

ESKALA ORIGINALA
ESCALA ORIGINAL
1:250
EN DIN A1

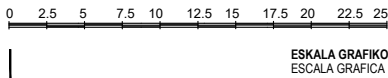

ESKALA GRAFIKOA
ESCALA GRAFICA

PROIEKTUAREN IZENBURUA
TÍTULO DEL PROYECTO

PASAIKO PORTURAKO SARBIDEEN ERAIKUNTZA PROIEKTUA
PROYECTO CONSTRUCTIVO DE ACCESO Y PENETRACIÓN AL PUERTO DE PASAIA

PLANOAREN IZENBURUA
TÍTULO DEL PLANO


REPOSICIÓN DE SERVICIOS Y RENOVACION DE REDES
RED DE ABASTECIMIENTO
ZERBITZUEN BEREZARTZEA ETA SAREEN BERRITZEA
HORNIKUNTZA SAREA

PLANO ZK. / N. PLANO

2.12.2.1

ORRIA / HOJA

4 Sigue 5

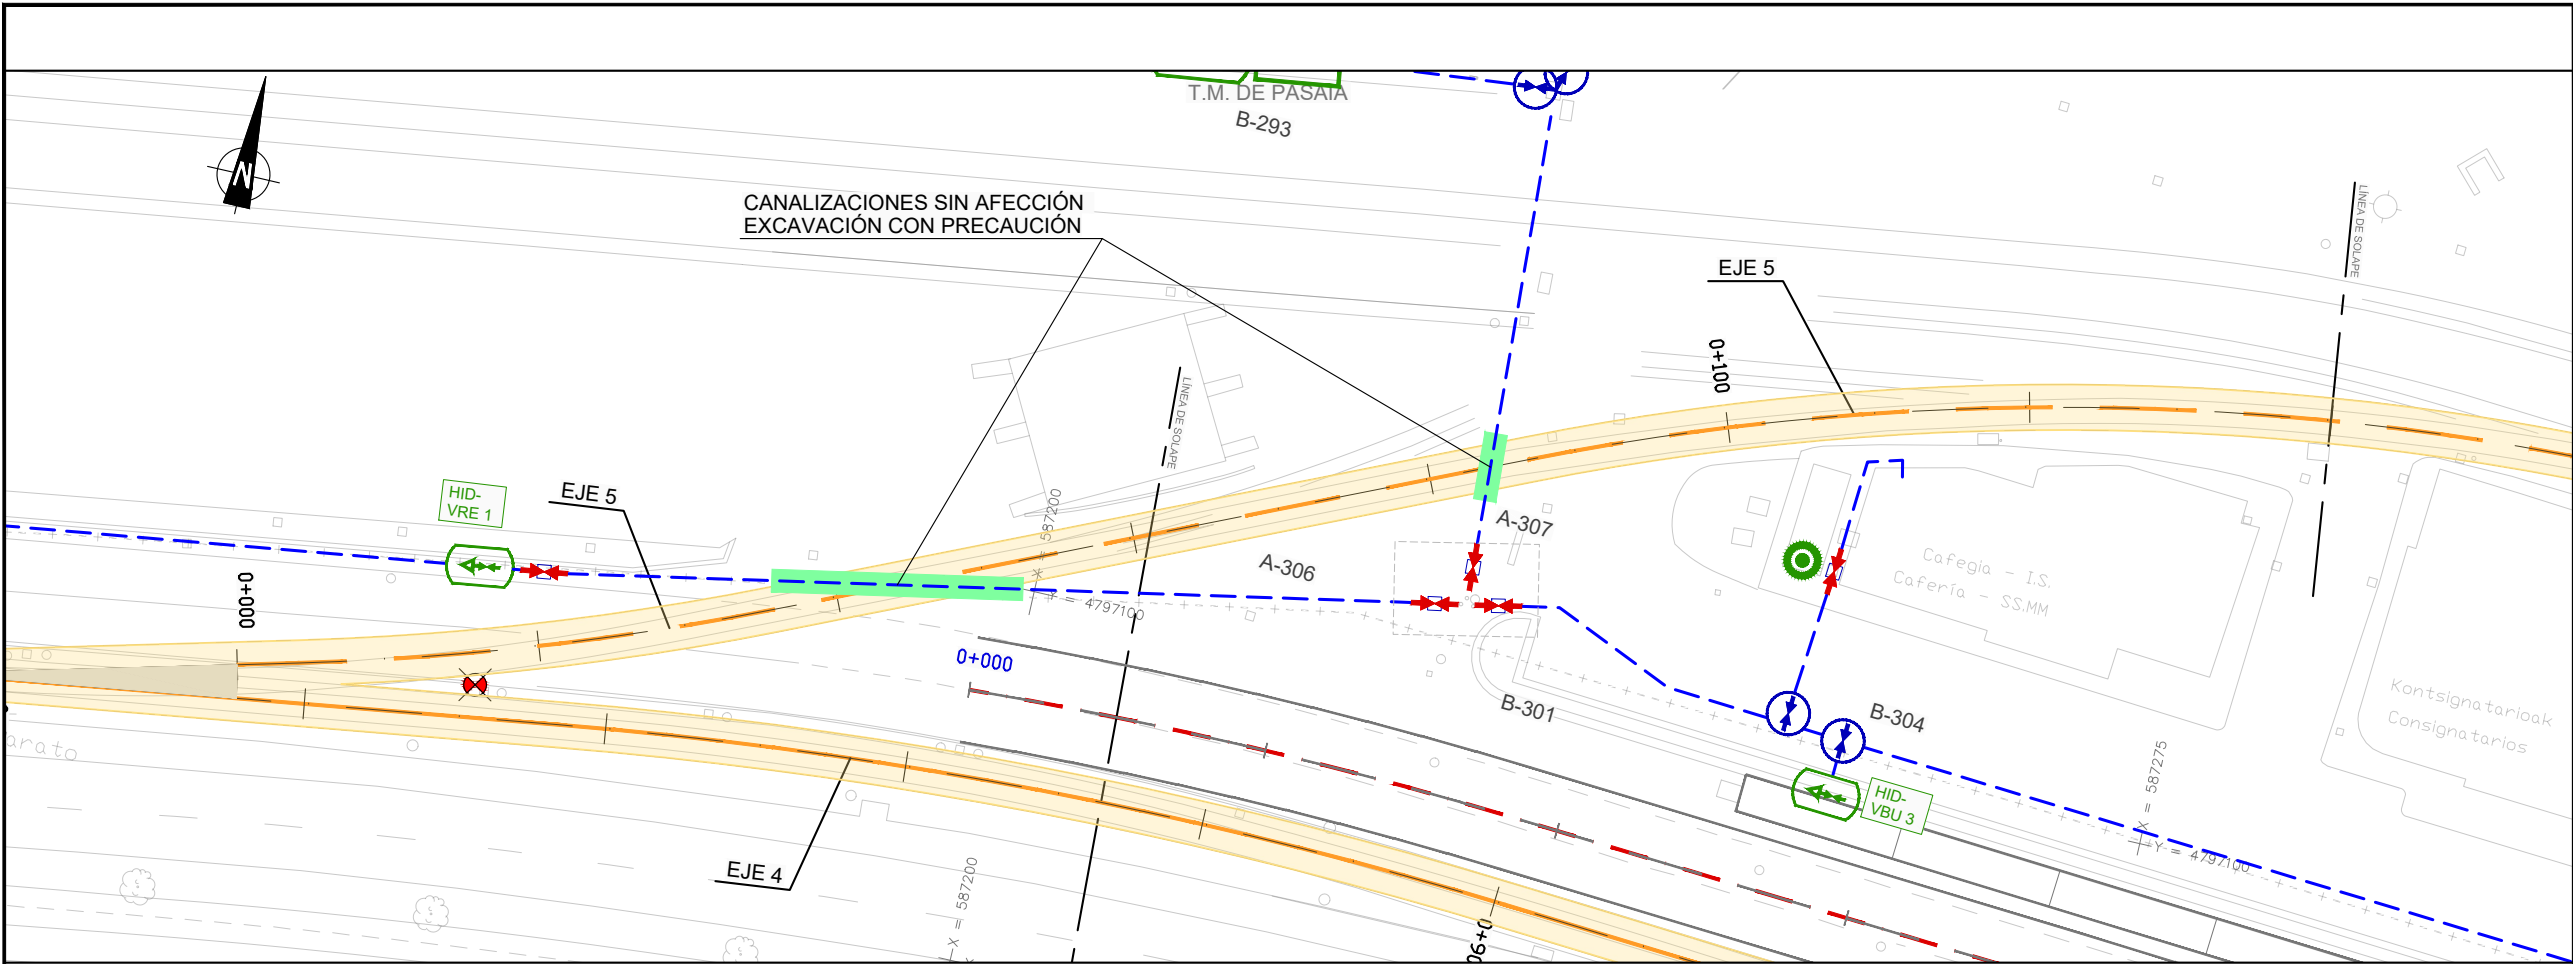


OHARRAK :
NOTAS :

SSAA EXISTENTES
ABASTECIMIENTO



- TUBERÍA DE ABASTECIMIENTO. RAMAL II
- TUBERÍA DE RIEGO. Ø63MM
- TUBERÍA DE RIEGO. Ø40MM
- TUBERÍA DE ABASTECIMIENTO. Ø
- TUBERÍA FUERA DE USO
- ASPERSOR PGP
- ASPERSOR PGJ
- ACOMETIDA 3x3
- LLAVE DE CORTE
- CONTADOR
- DESAGÜE. RAMAL II
- TOMA INTERNACIONAL
- HIDRANTE
- BOCA DE RIEGO
- ARQUETA GALERÍA

REPOSICIÓN SSAA
ABASTECIMIENTO

- CANALIZACIÓN FUERA DE USO
- POZO A ELIMINAR
- ARQUETA O REJILLA A ELIMINAR
- CANALIZACIÓN SIN AFECCIÓN / EXCAVACIÓN CON PRECAUCIÓN
- POZO SIN AFECCIÓN
- ARQUETA O REJILLA SIN AFECCIÓN
- EXCAVACIÓN

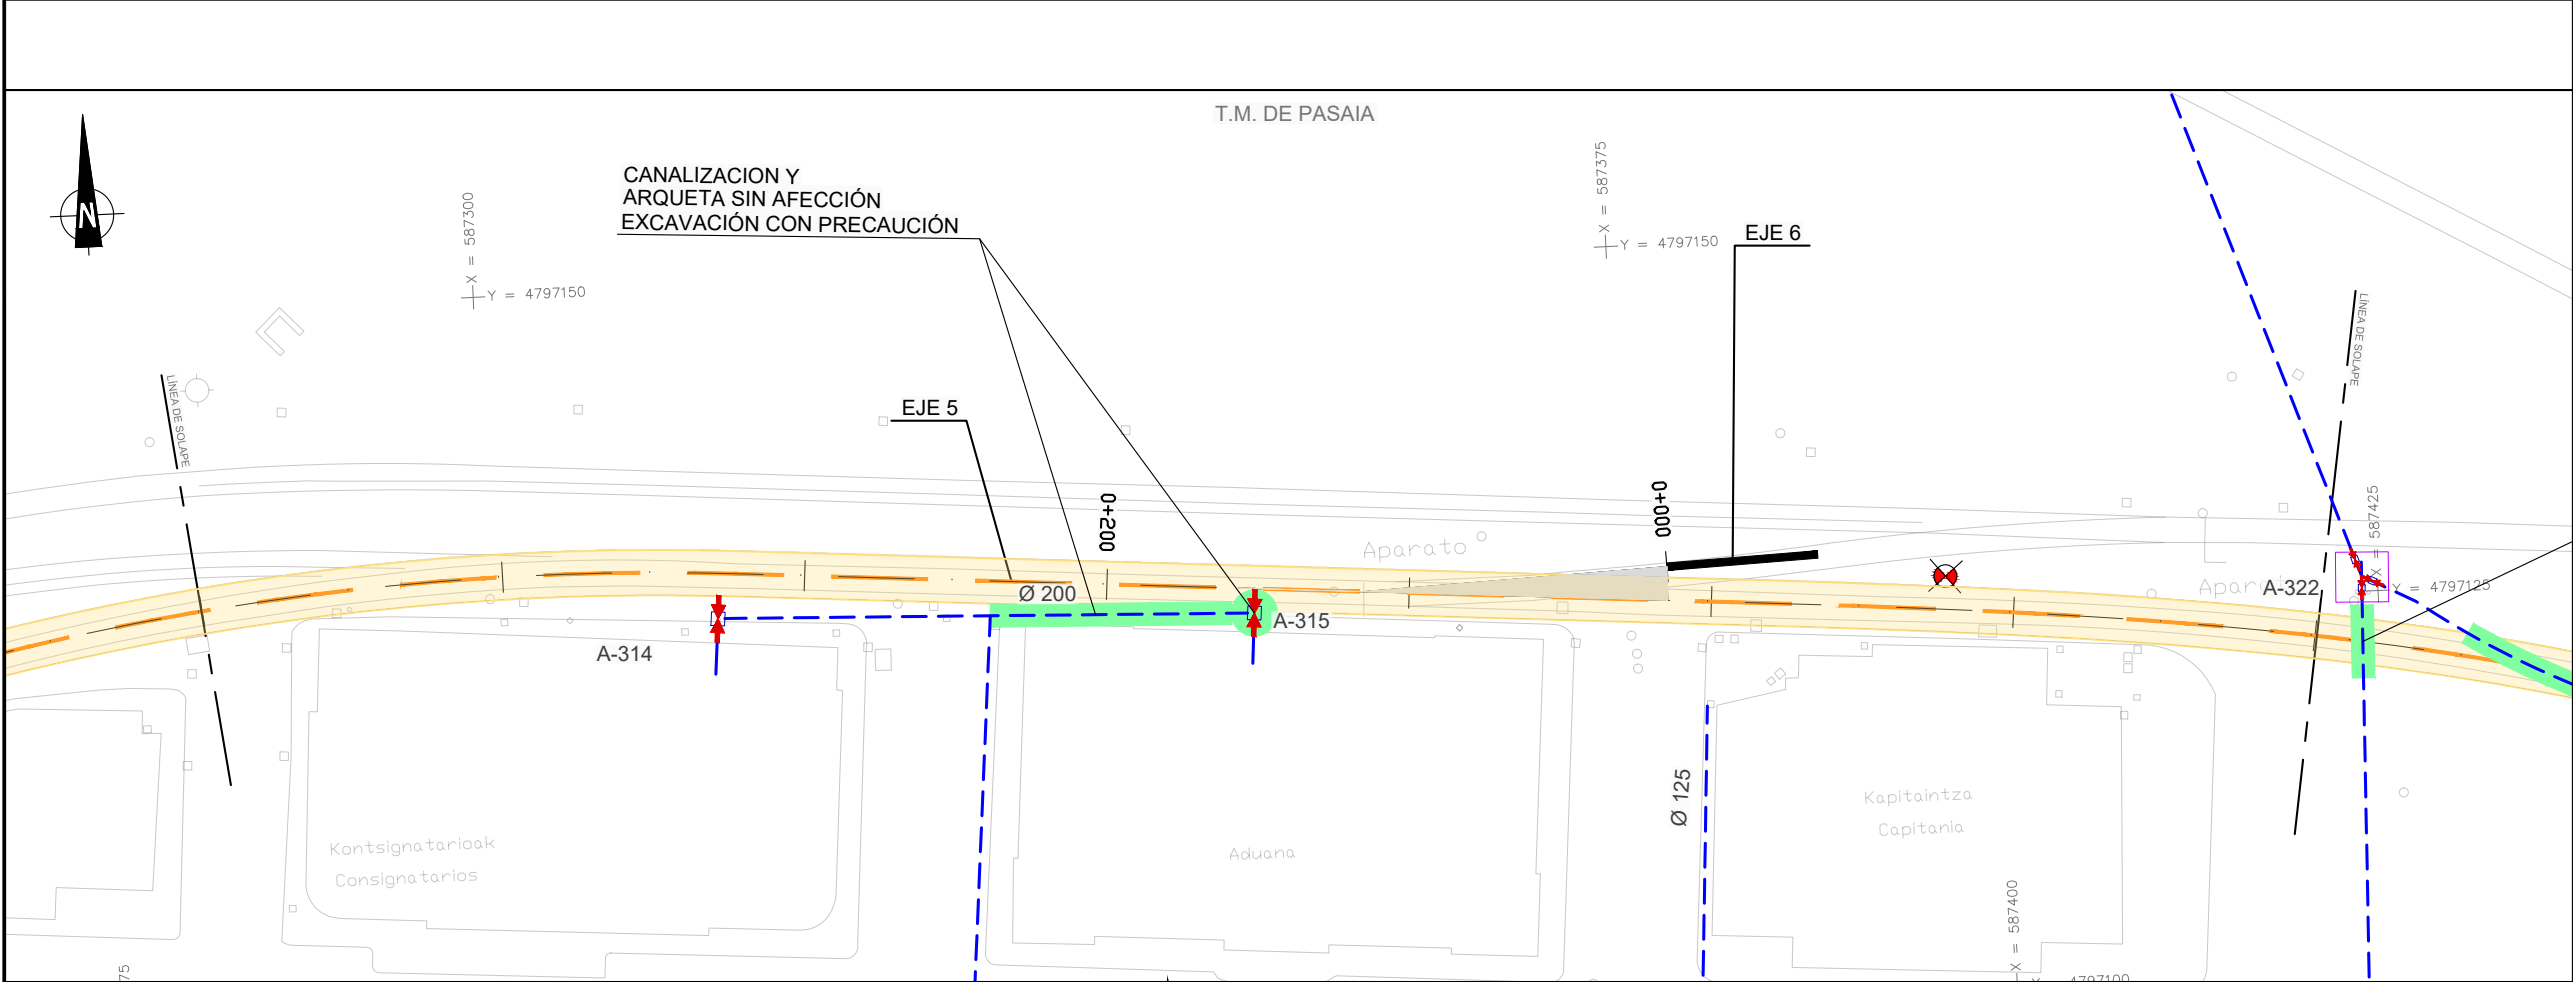

A	PRIMERA EMISION	FEBRERO 23	ESTEYCO	ETS	
REV.	CLASE DE MODIFICACION	FECHA	NOMBRE	COMP	OBRA
BERRIKUSPENAK / REVISIONES					
AHOLKULARIA / CONSULTOR			INGENIARI EGILEA INGENIERO AUTOR		
ESTEYCO			DANIEL RODRÍGUEZ ARANDA ICCP Nº de Colegiado 17873		
AHOLKULARIAREN ERREFERENTZIA REFERENCIA CONSULTOR			ERREFERENTZIA REFERENCIA		
2-APP-23-127-A					

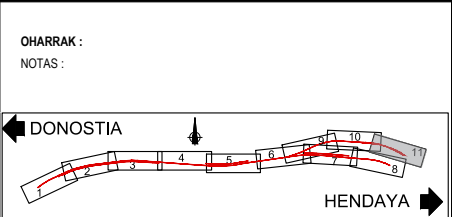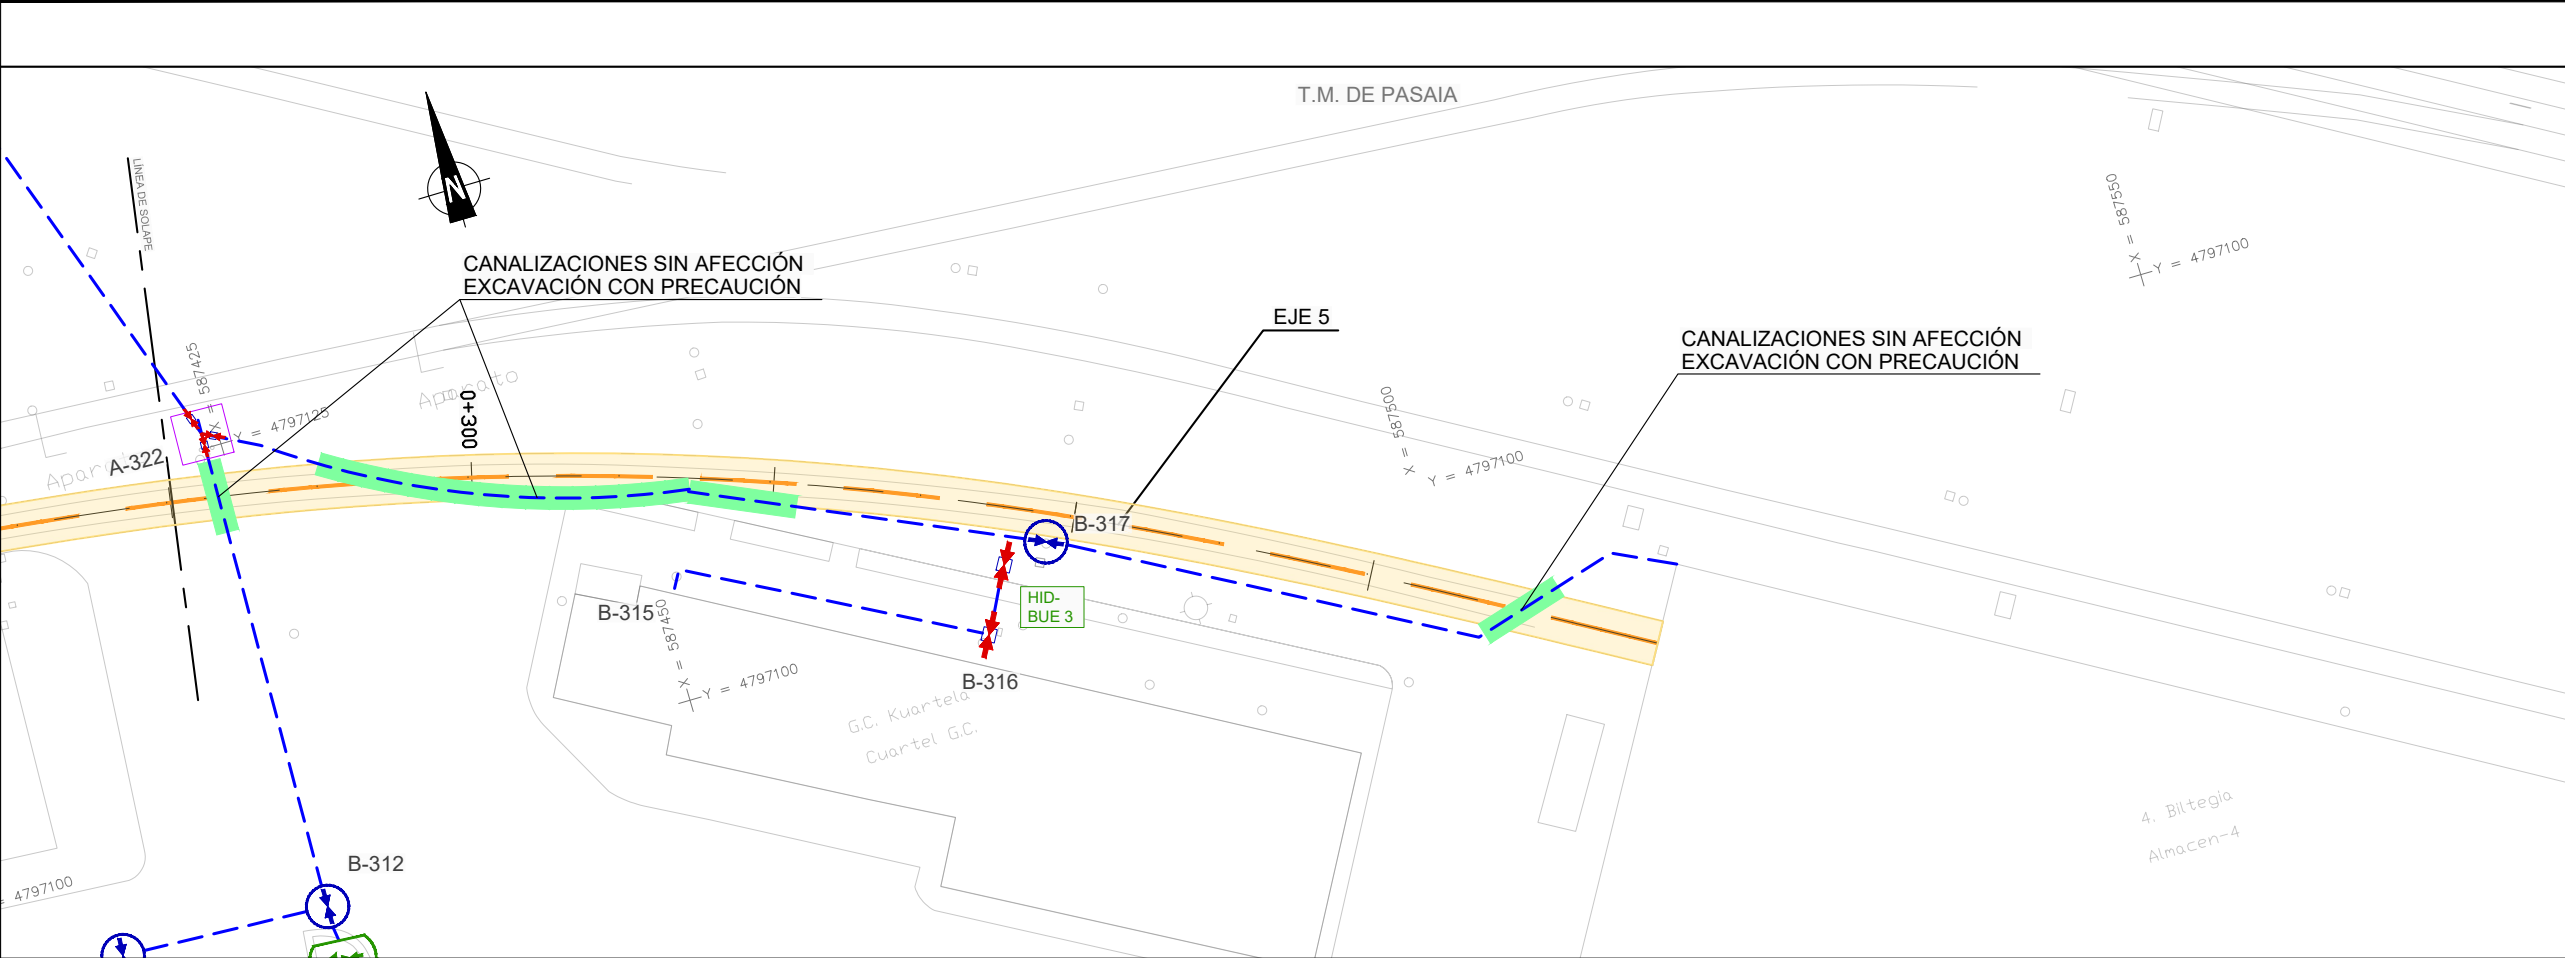


SSAA EXISTENTES ABASTECIMIENTO

- TUBERÍA DE ABASTECIMIENTO. RAMAL II
- TUBERÍA DE RIEGO. Ø63MM
- TUBERÍA DE RIEGO. Ø40MM
- TUBERÍA DE ABASTECIMIENTO. Ø
- TUBERÍA FUERA DE USO
- ASPERSOR PGP
- ASPERSOR PGJ
- ACOMETIDA 3x3
- LLAVE DE CORTE
- CONTADOR
- DESAGÜE. RAMAL II
- TOMA INTERNACIONAL
- HIDRANTE
- BOCA DE RIEGO
- ARQUETA GALERÍA


REPOSICIÓN SSAA ABASTECIMIENTO

- CANALIZACIÓN FUERA DE USO
- POZO A ELIMINAR
- ARQUETA O REJILLA A ELIMINAR
- CANALIZACIÓN SIN AFECCIÓN / EXCAVACIÓN CON PRECAUCIÓN
- POZO SIN AFECCIÓN
- ARQUETA O REJILLA SIN AFECCIÓN
- EXCAVACIÓN

A	PRIMERA EMISION	FEBRERO 23	ESTEYCO	ETS	
REV.	CLASE DE MODIFICACION	FECHA	NOMBRE	COMP.	OBRA
BERRIKUSPENAK / REVISIONES					
AHOLKULARIA / CONSULTOR			INGENIARI EGILEA INGENIERO AUTOR		
ESTEYCO			 DANIEL RODRÍGUEZ ARANDA ICCP Nº de Colegiado 17873		
AHOLKULARIAREN ERREFERENTZIA REFERENCIA CONSULTOR			ERREFERENTZIA REFERENCIA		
			2-APP-23-128-A		

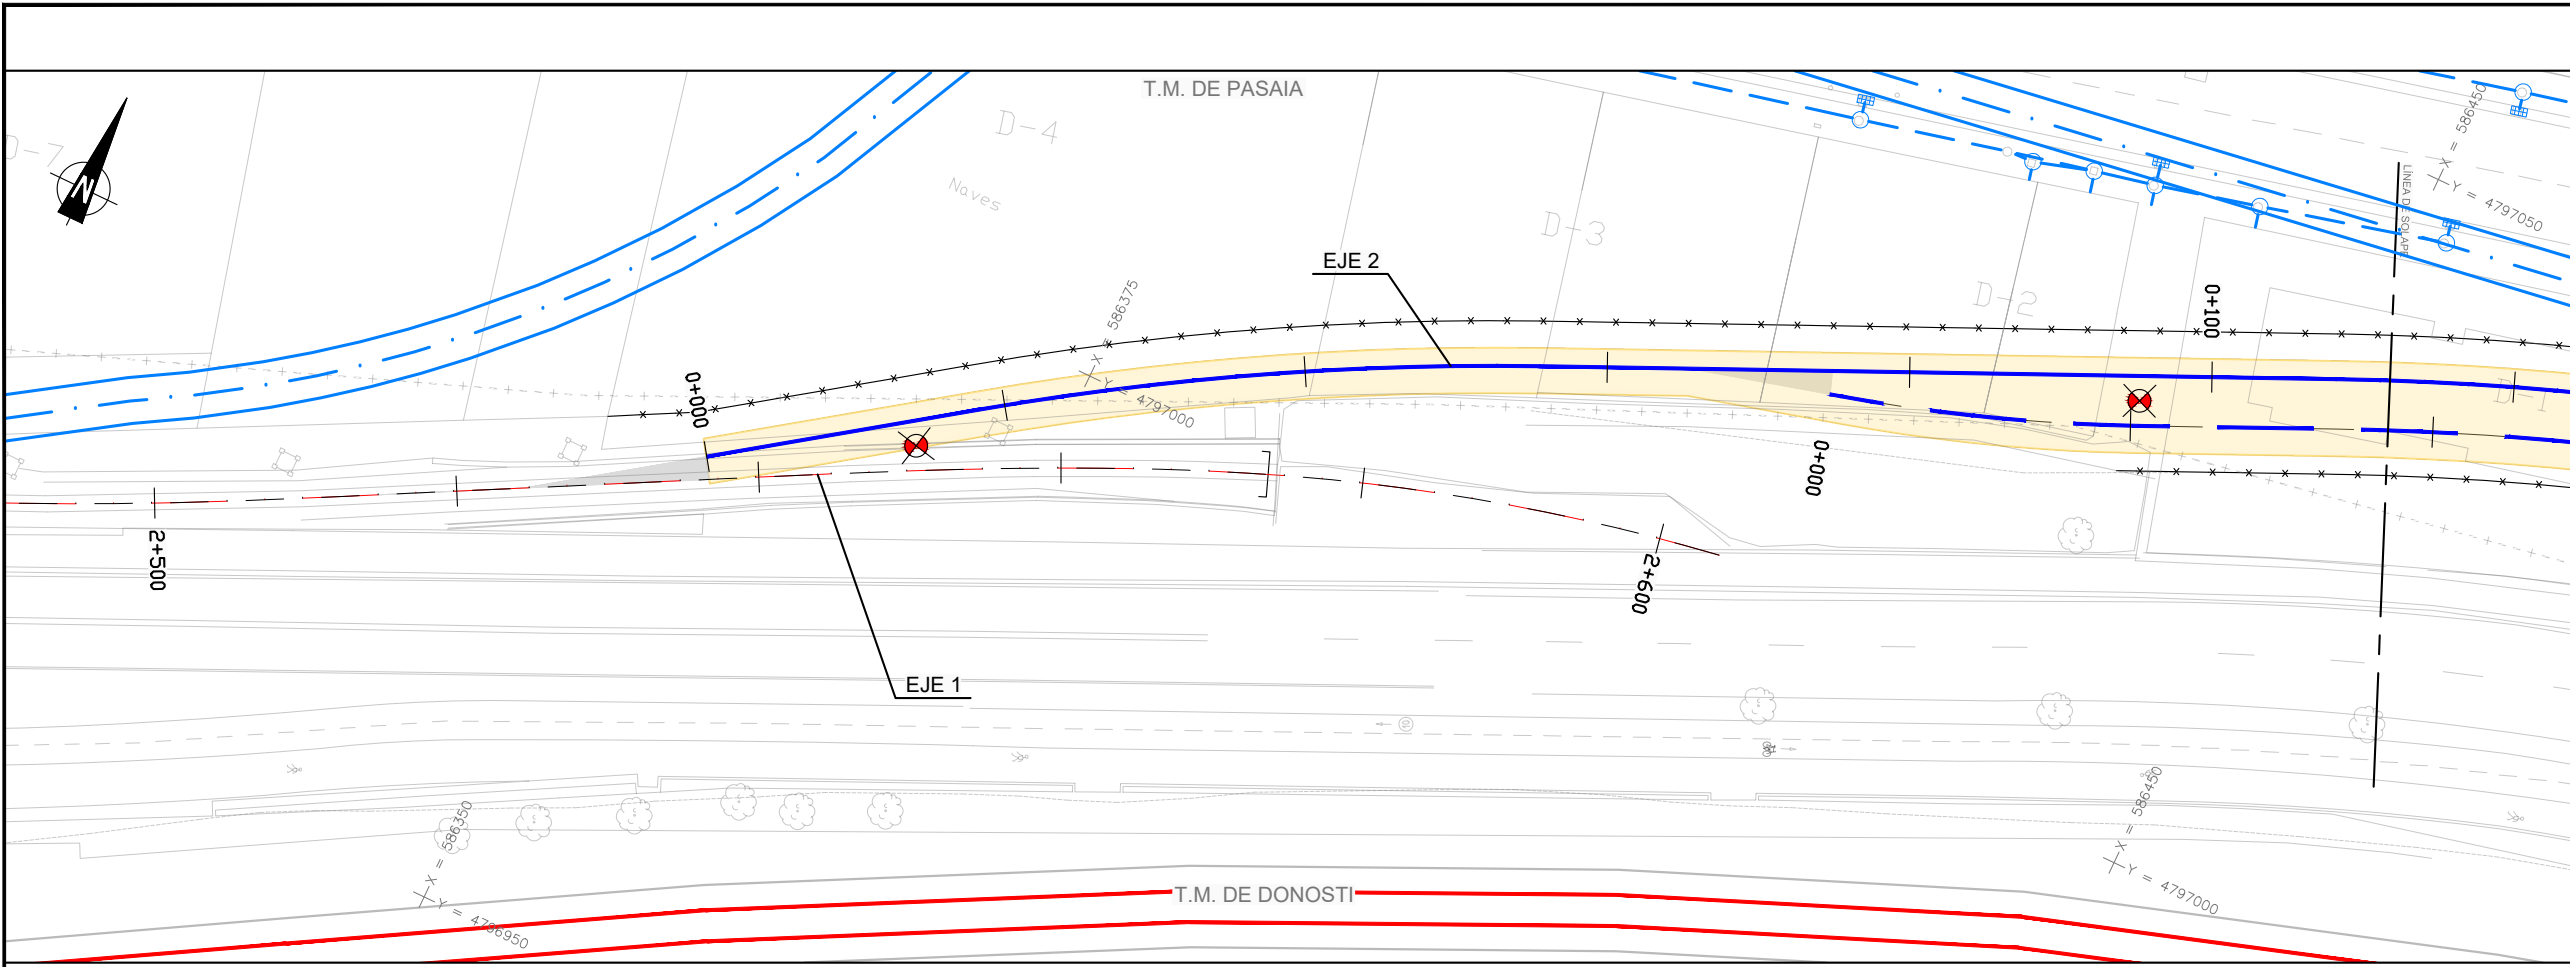

OHARRAK :
NOTAS :

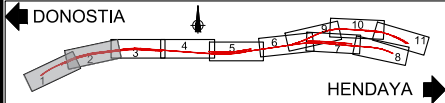


SSAA EXISTENTES SANEAMIENTO PLUVIALES

- TUBERÍA DE SANEAMIENTO
- TUBERÍA FUERA DE USO
- COLECTOR TXINGURRI
- COLECTOR
- COLECTOR MOLINAO
- REJILLA
- ARQUETA DE REGISTRO
- ARQUETA





REPOSICIÓN SSAA SANEAMIENTO. PLUVIALES

- FUERA DE USO
- SIN AFECCIÓN / EXCAVACIÓN CON PRECAUCIÓN
- AFECCIÓN
- AFECCIÓN A POZO
- AFECCIÓN A ARQUETA O REJILLA
- REPOSICIÓN
- REPOSICIÓN DE POZO
- REPOSICIÓN DE ARQUETA Y/O REJILLA
- EXCAVACIÓN

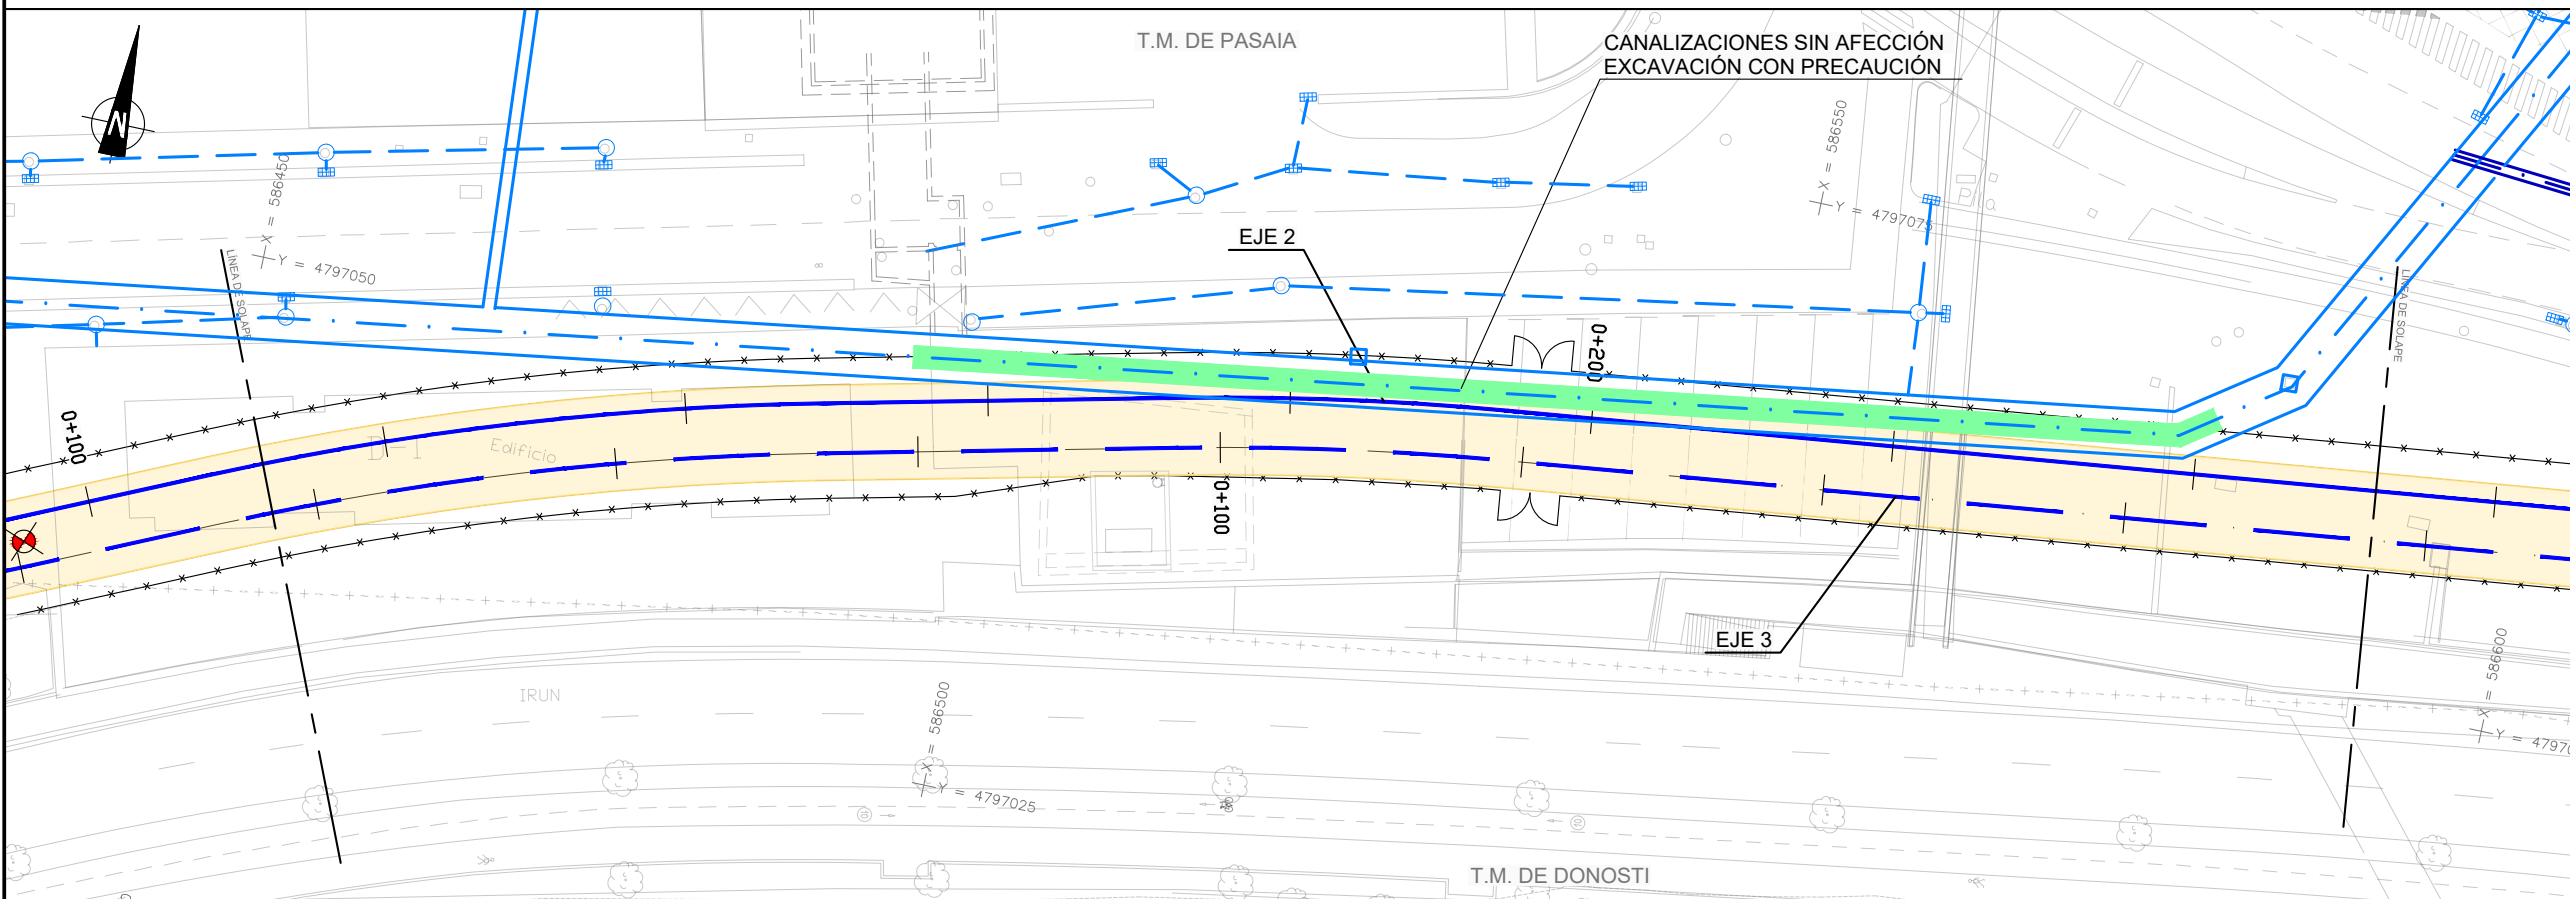

REV.	PRIMERA EMISION	FECHA	ESTEYCO	ETS
BERRIKUSPENAK / REVISIONES				





AHOLKULARIA / CONSULTOR	INGENIARI EGILEA INGENIERO AUTOR
ESTEYCO	DANIEL RODRIGUEZ ARANDA ICCP Nº de Colegiado 17873
AHOLKULARIAREN ERREFERENTZIA REFERENCIA CONSULTOR	ERREFERENTZIA REFERENCIA
2-APP-23-129-A	

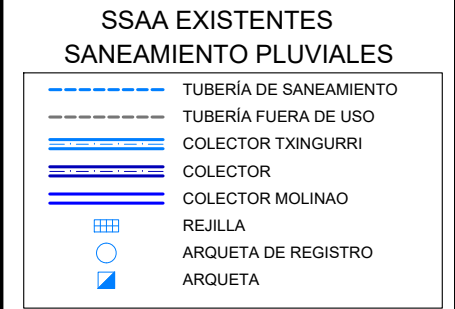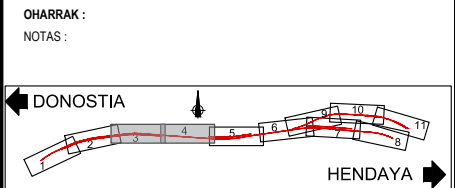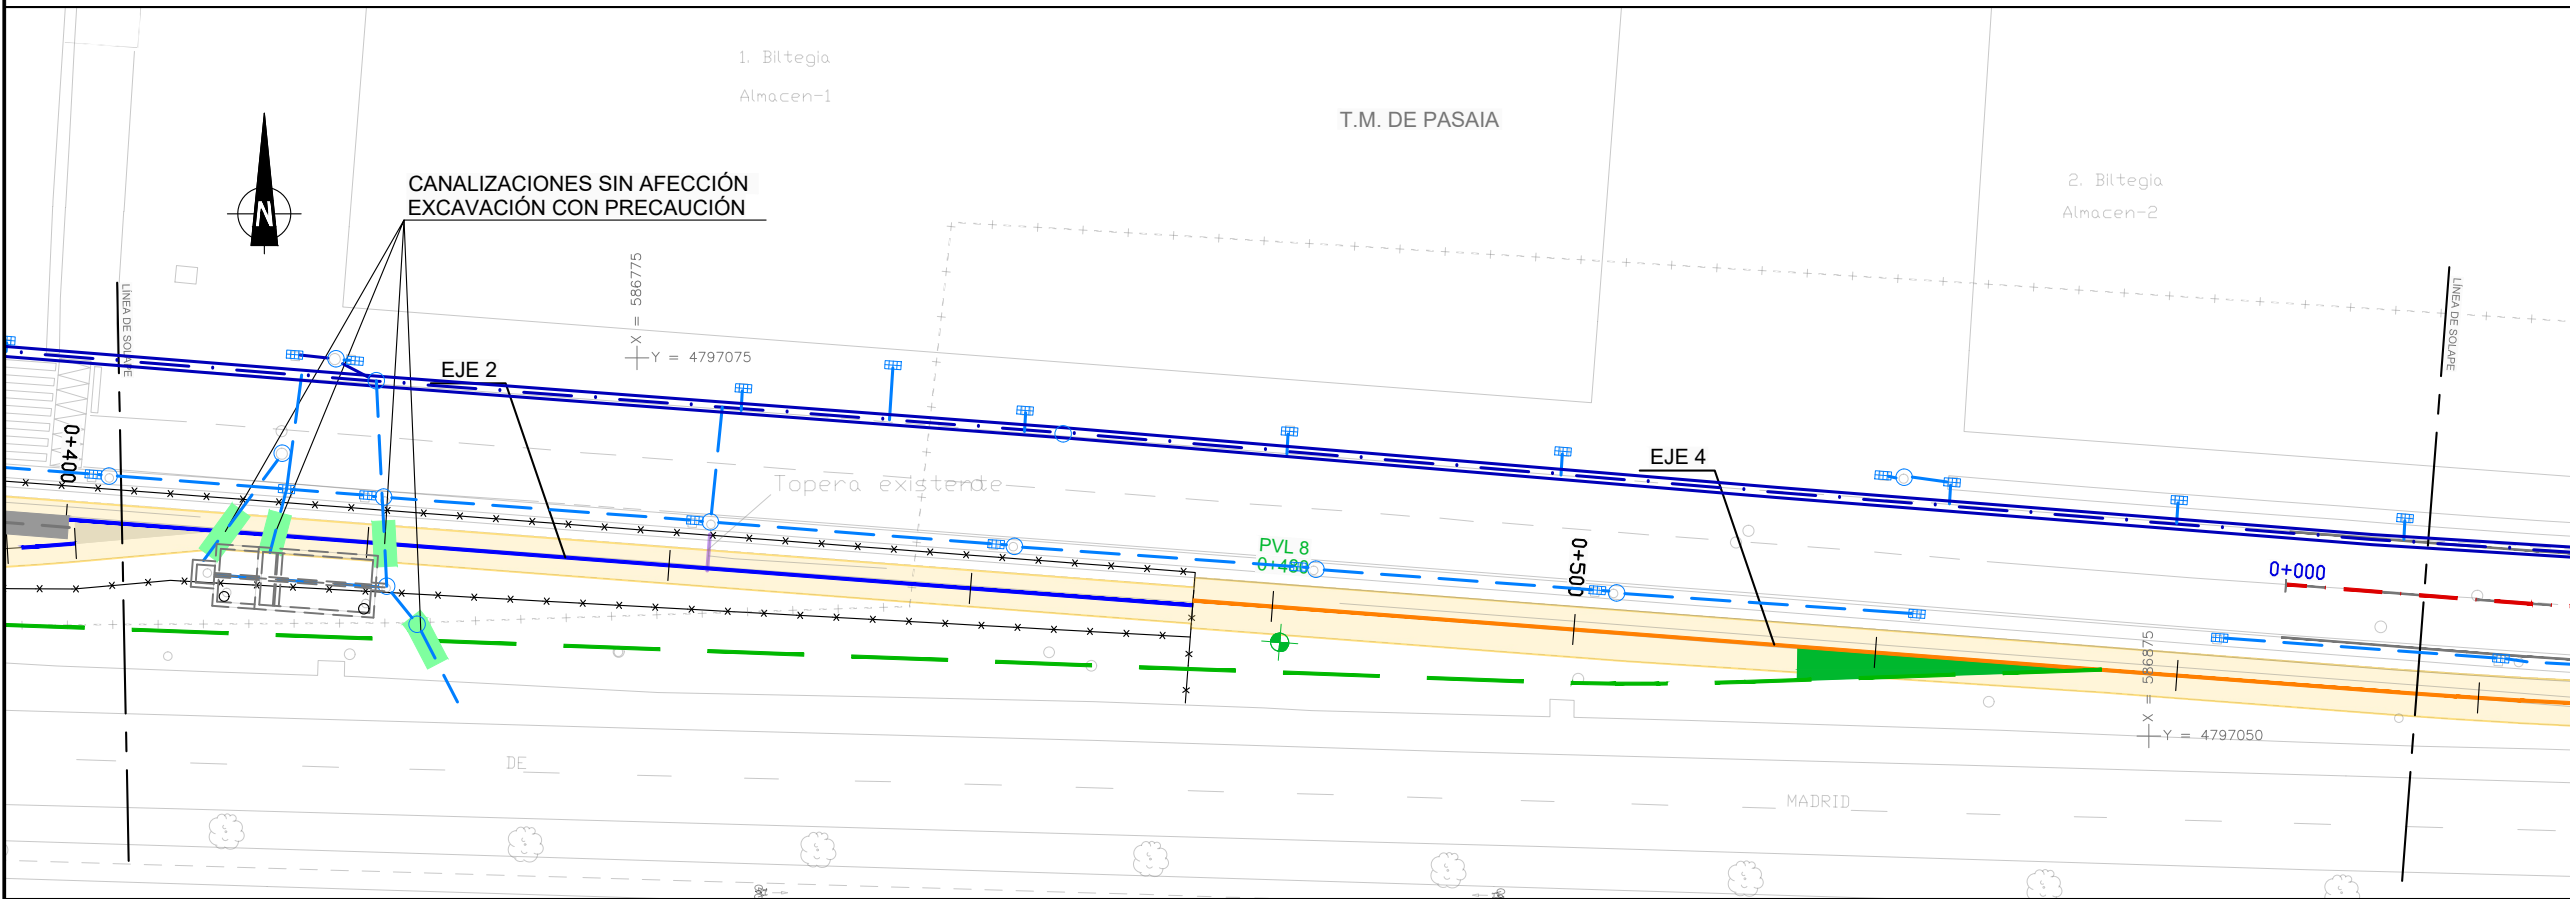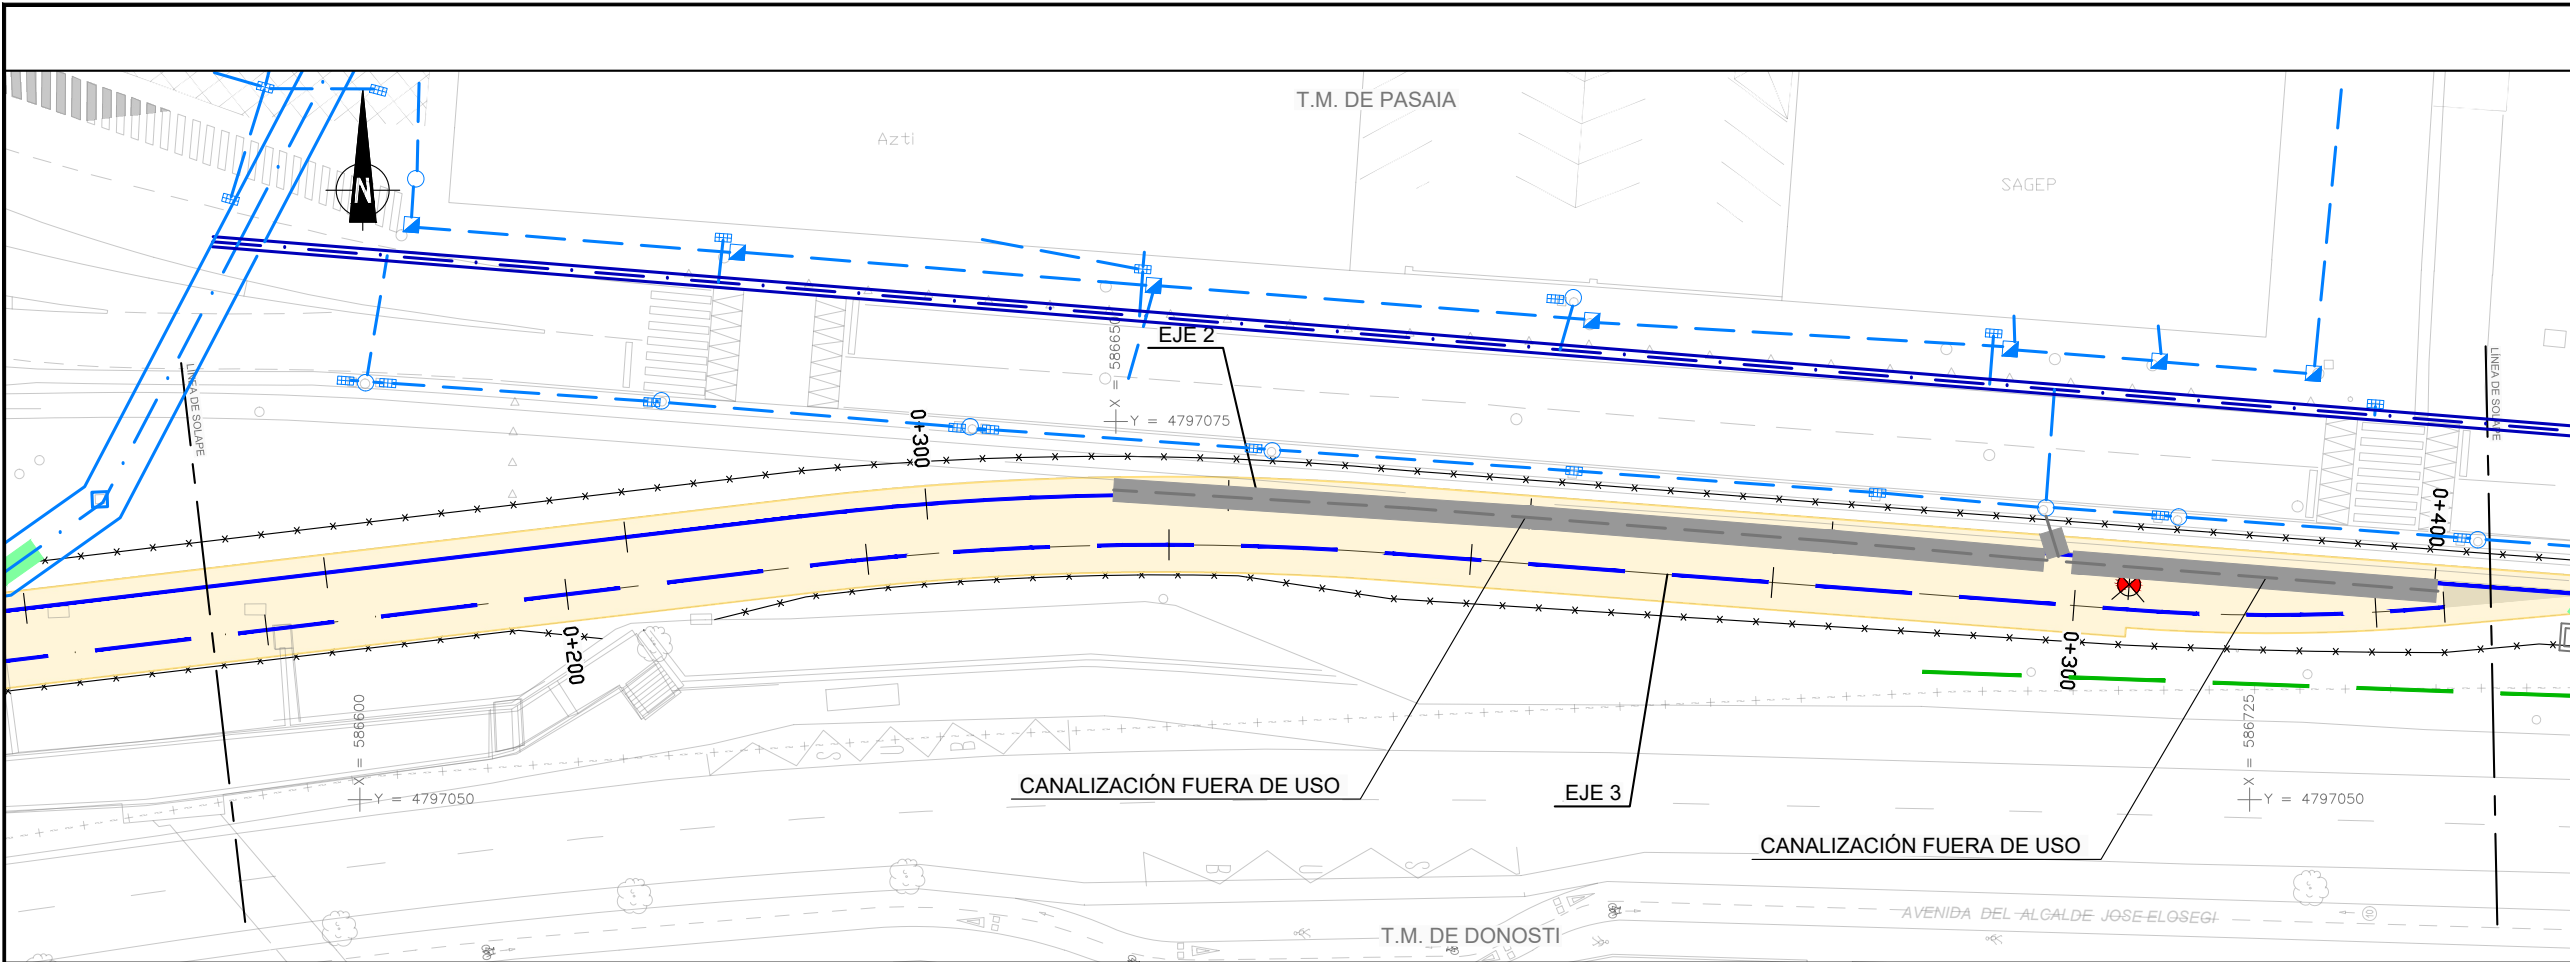



A	PRIMERA EMISION	FEBRERO 23	ESTEYCO	ETS
REV.	CLASE DE MODIFICACION	FECHA	NOMBRE	COMP. OBRA
BERRIKUSPENAK / REVISIONES				

AHOLKULARIA / CONSULTOR	INGENIARI EGILEA INGENIERO AUTOR
ESTEYCO	DANIEL RODRÍGUEZ ARANDA ICCP Nº de Colegiado 17873


AHOLKULARIAREN ERREFERENTZIA REFERENCIA CONSULTOR	ERREFERENTZIA REFERENCIA
2-APP-23-130-A	

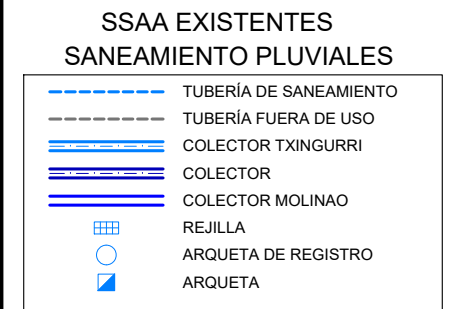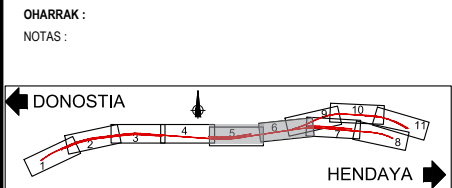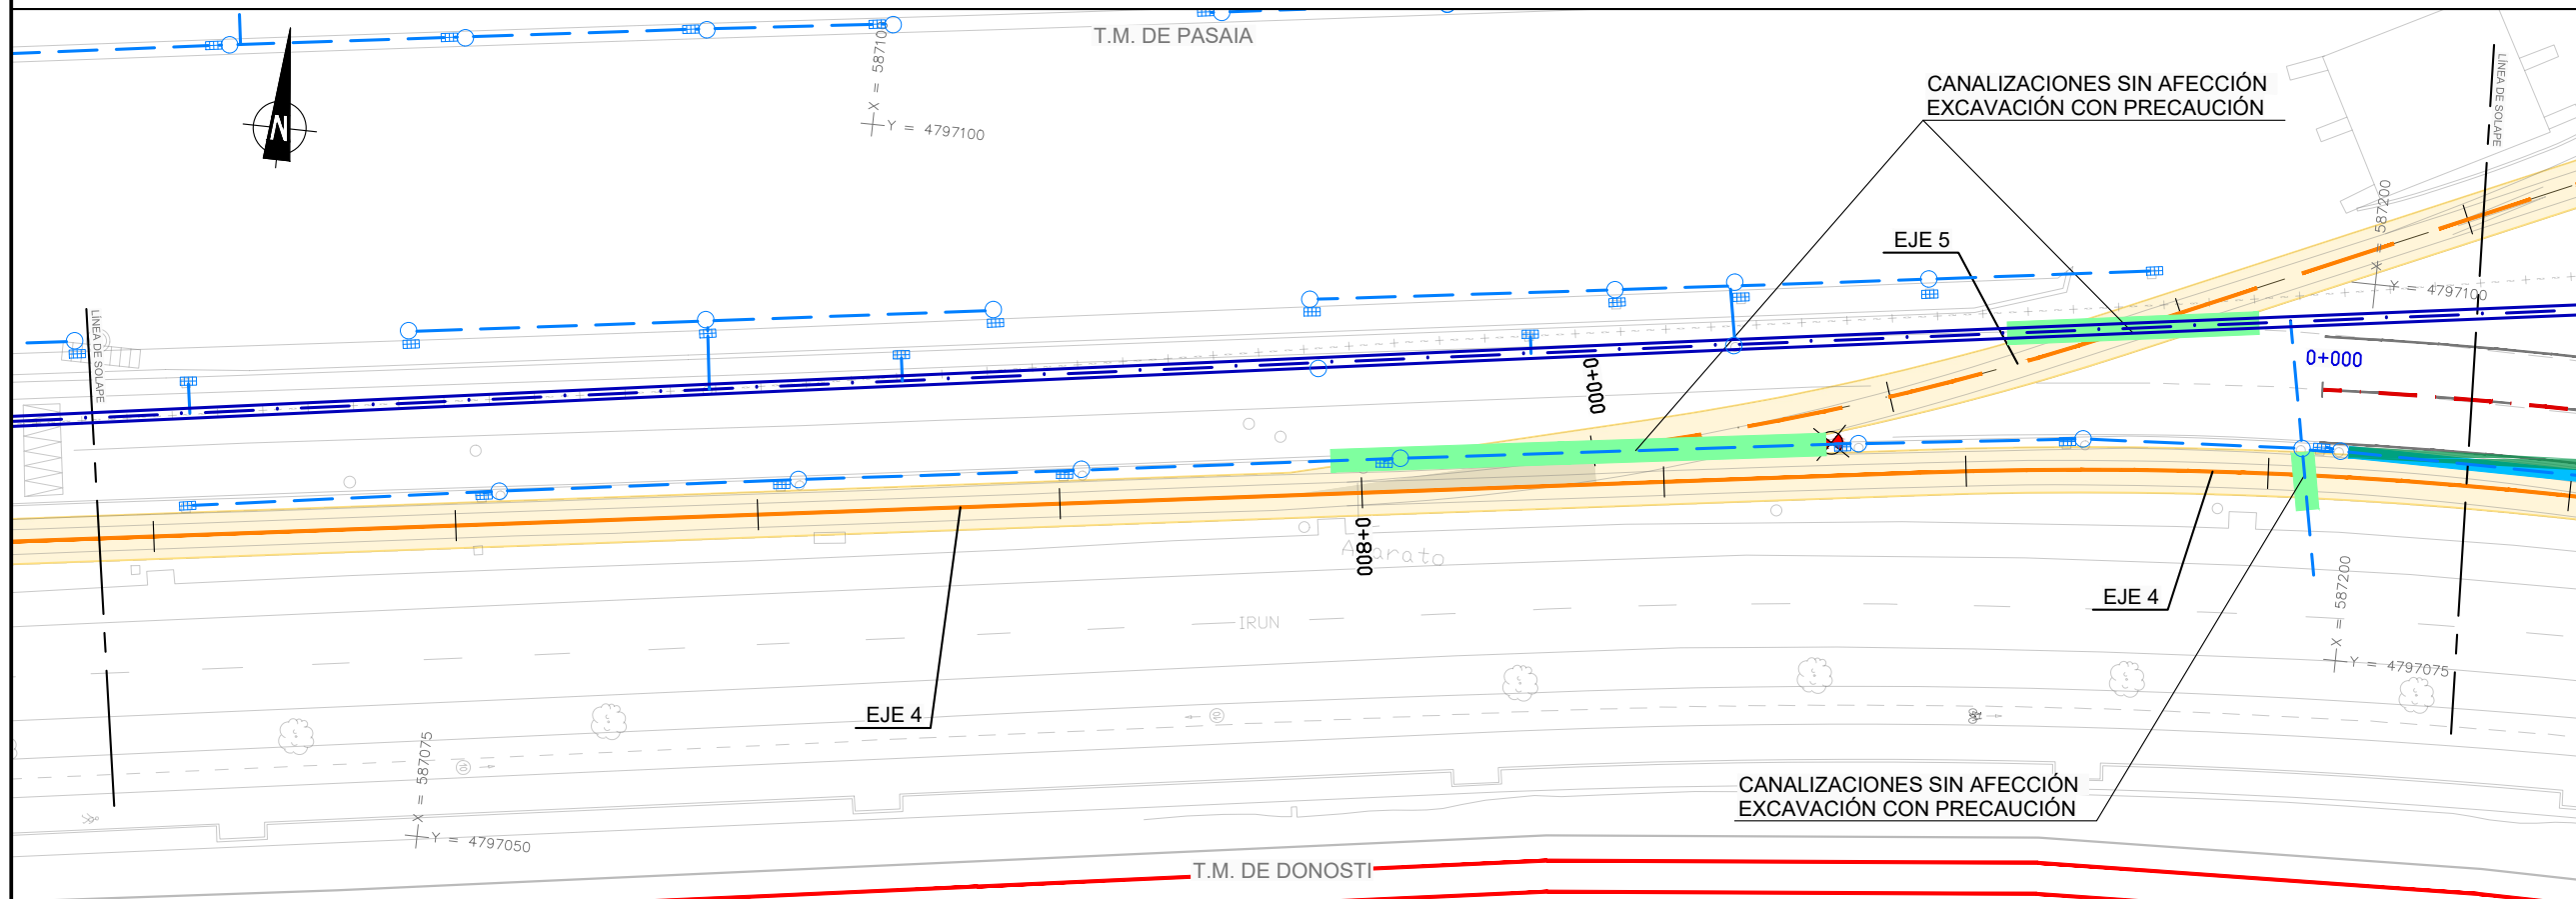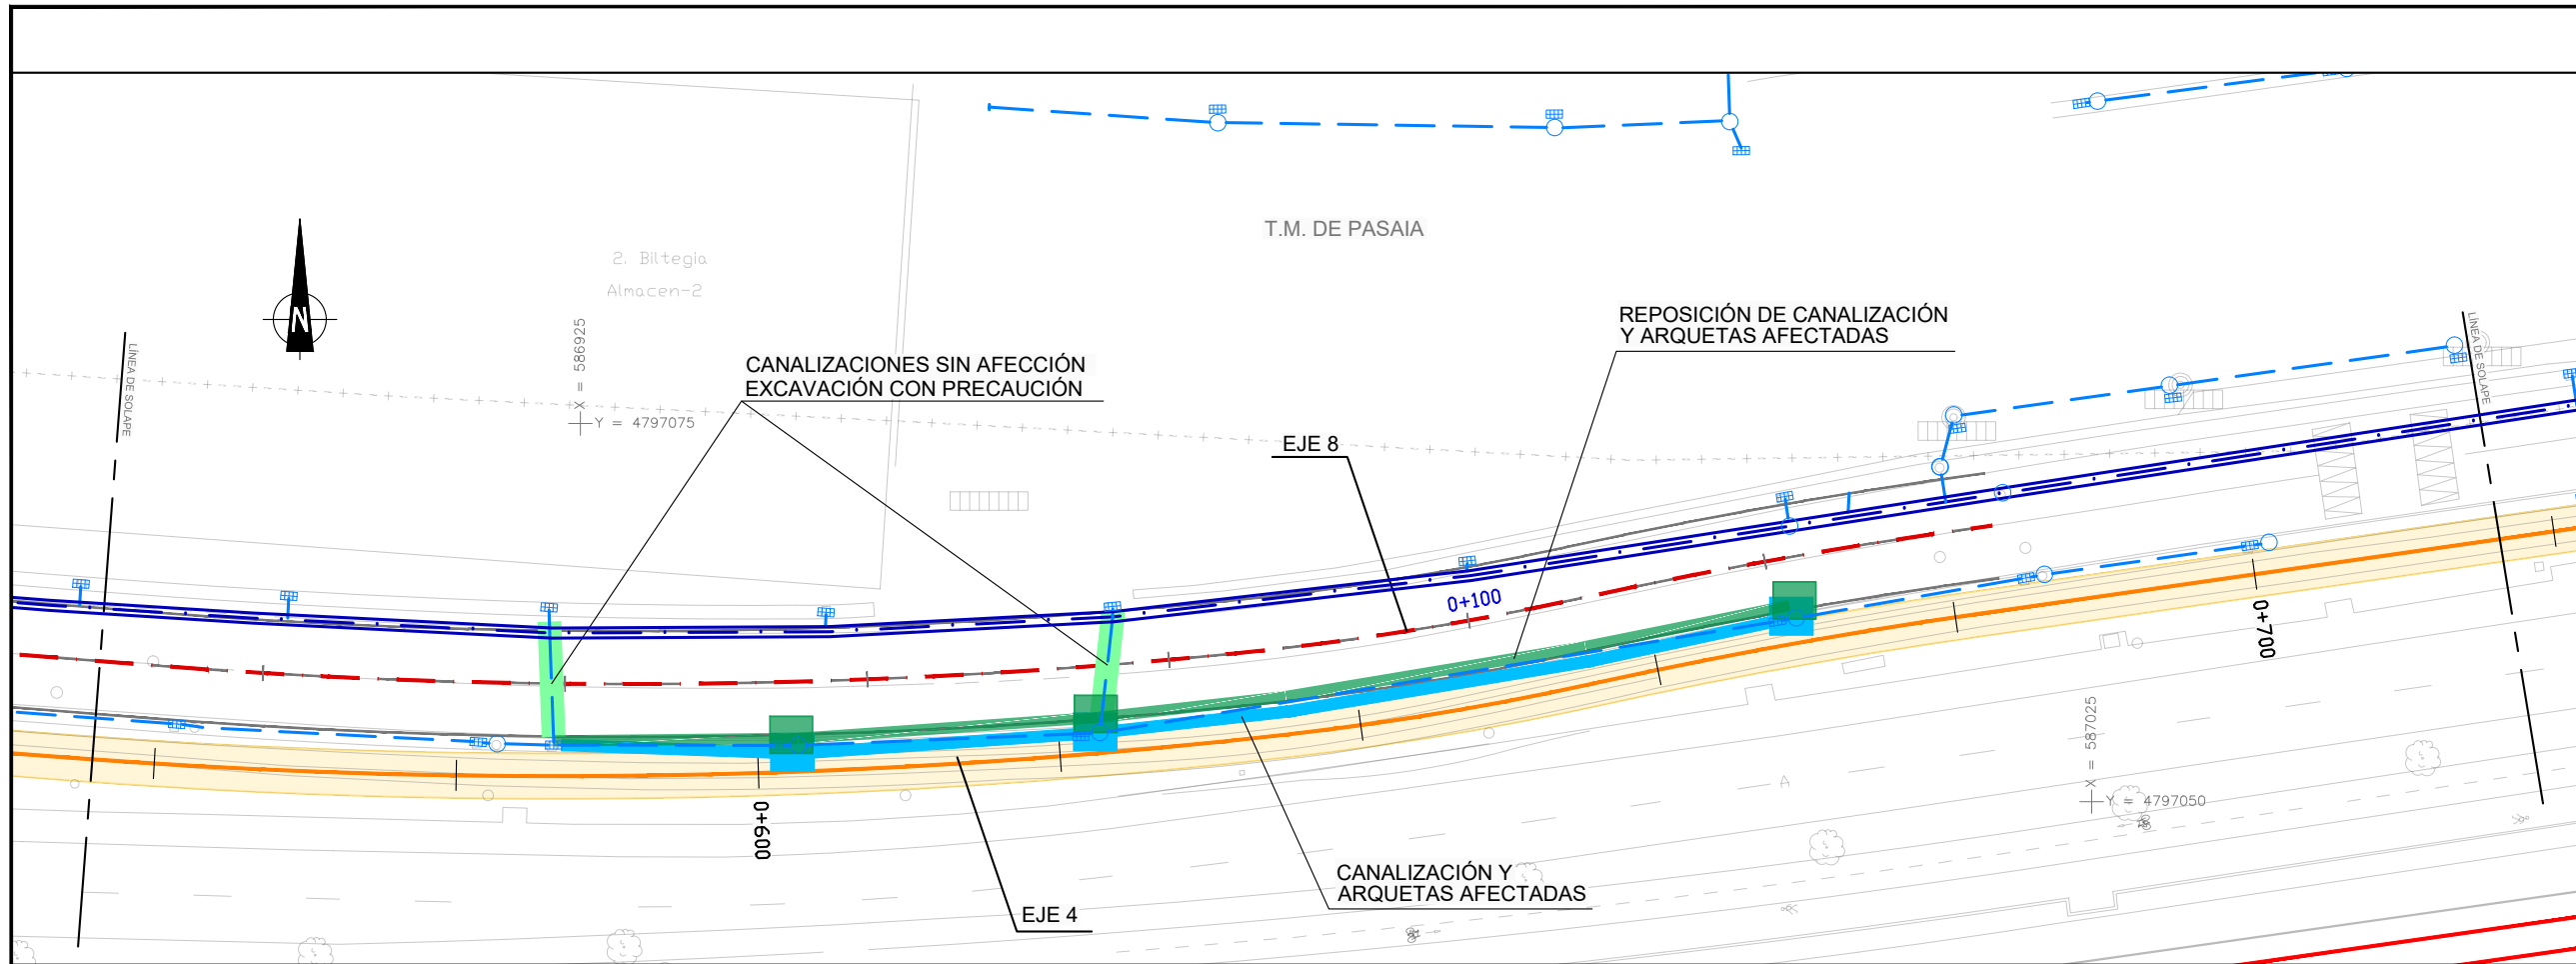



A	PRIMERA EMISION	FEBRERO 23	ESTEYCO	ETS	
REV.	CLASE DE MODIFICACION	FECHA	NOMBRE	COMP.	OBRA
BERRIKUSPENAK / REVISIONES					
AHOLKULARIA / CONSULTOR			INGENIARI EGILEA INGENIERO AUTOR		
ESTEYCO 			 DANIEL RODRIGUEZ ARANDA ICCP N° de Colegiado 17873		
AHOLKULARIAREN ERREFERENTZIA REFERENCIA CONSULTOR			ERREFERENTZIA REFERENCIA		
			2-APP-23-131-A		

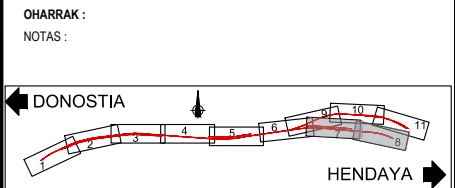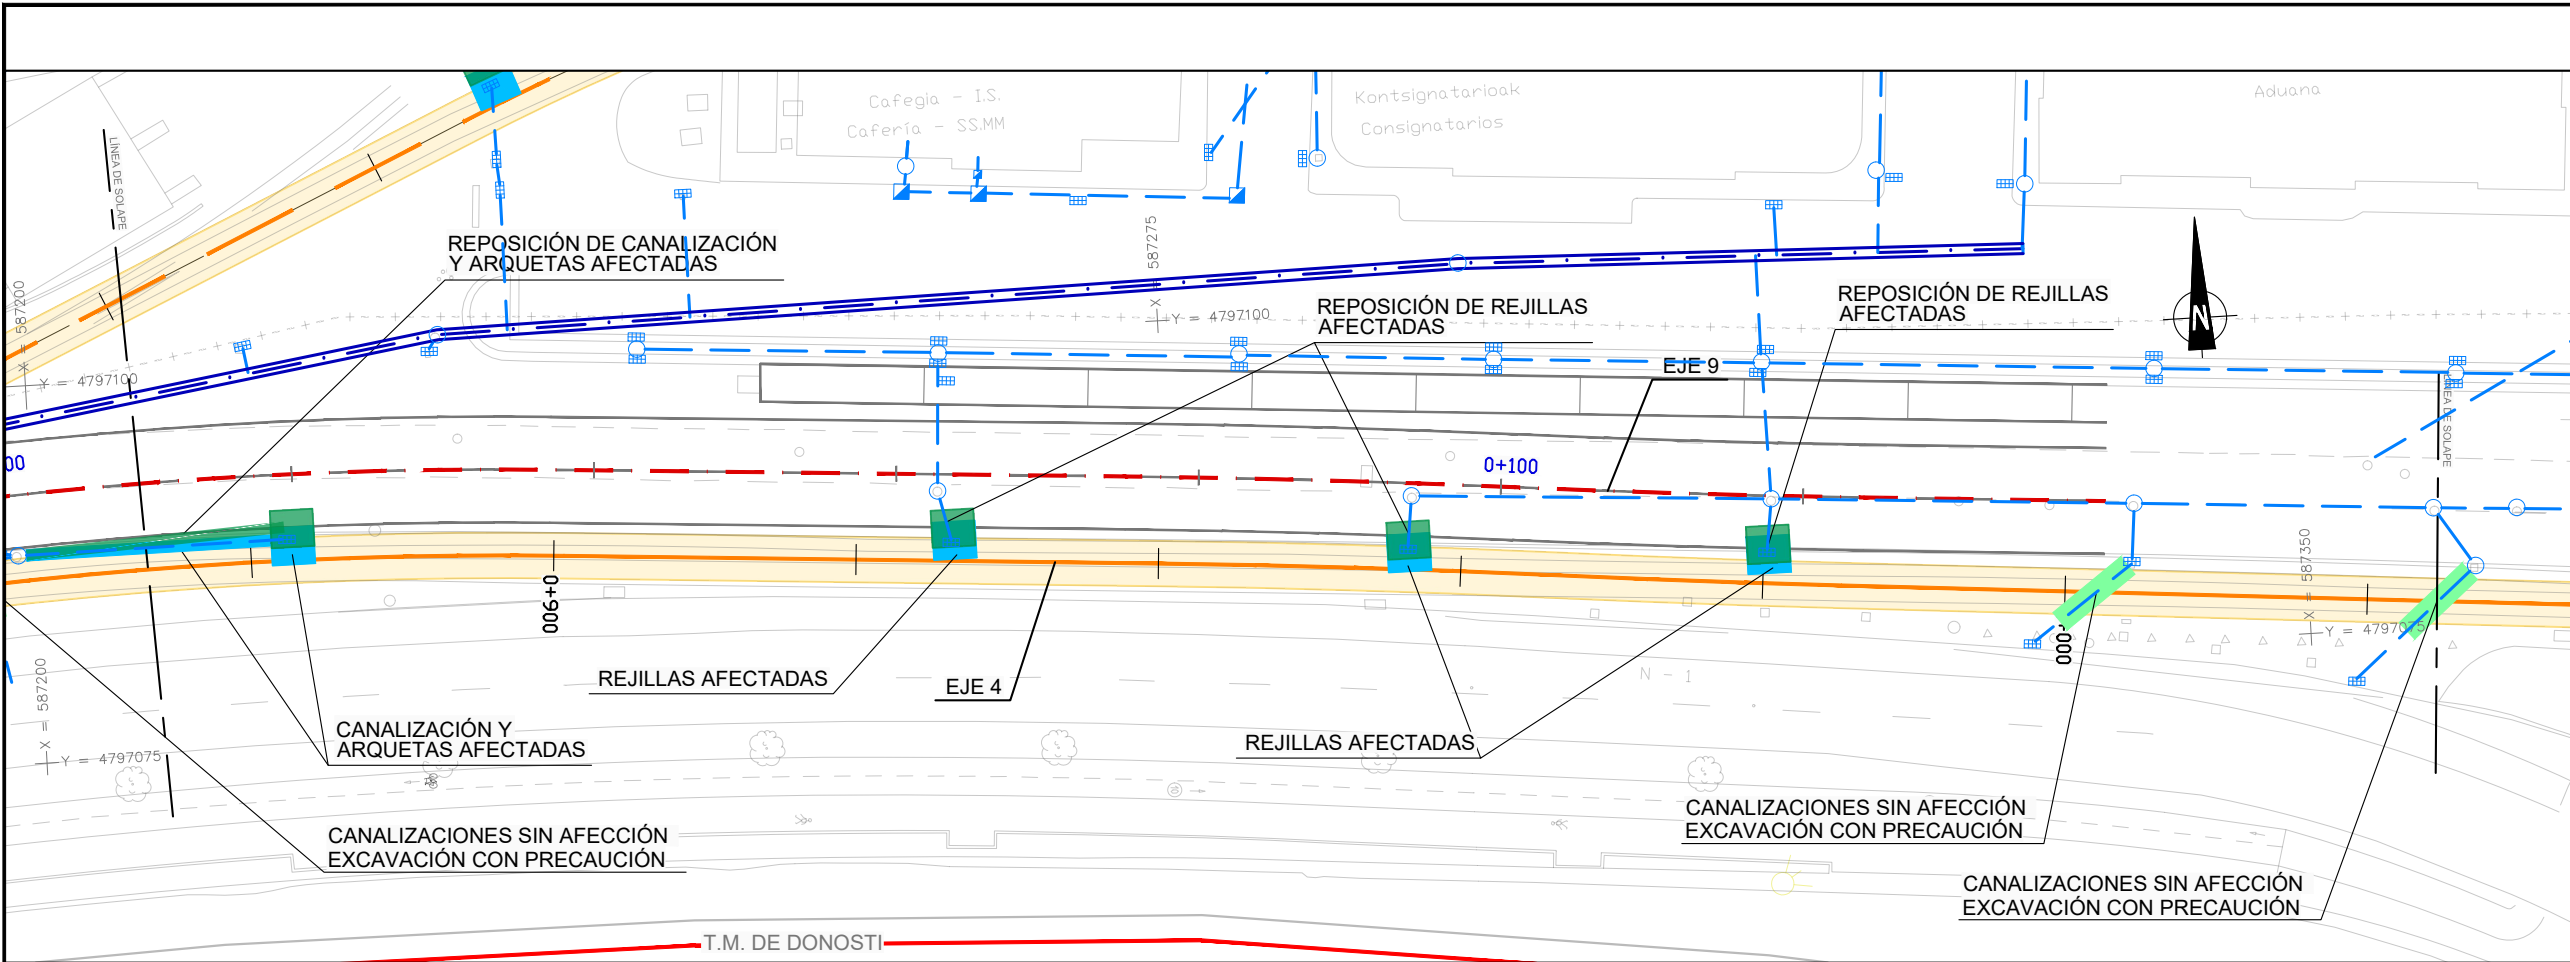




SSAA EXISTENTES SANEAMIENTO PLUVIALES

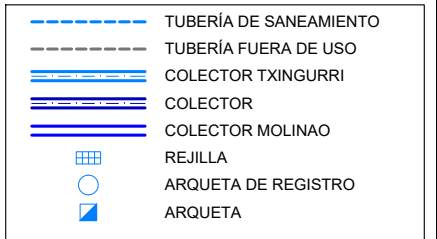

REPOSICIÓN SSAA SANEAMIENTO. PLUVIALES

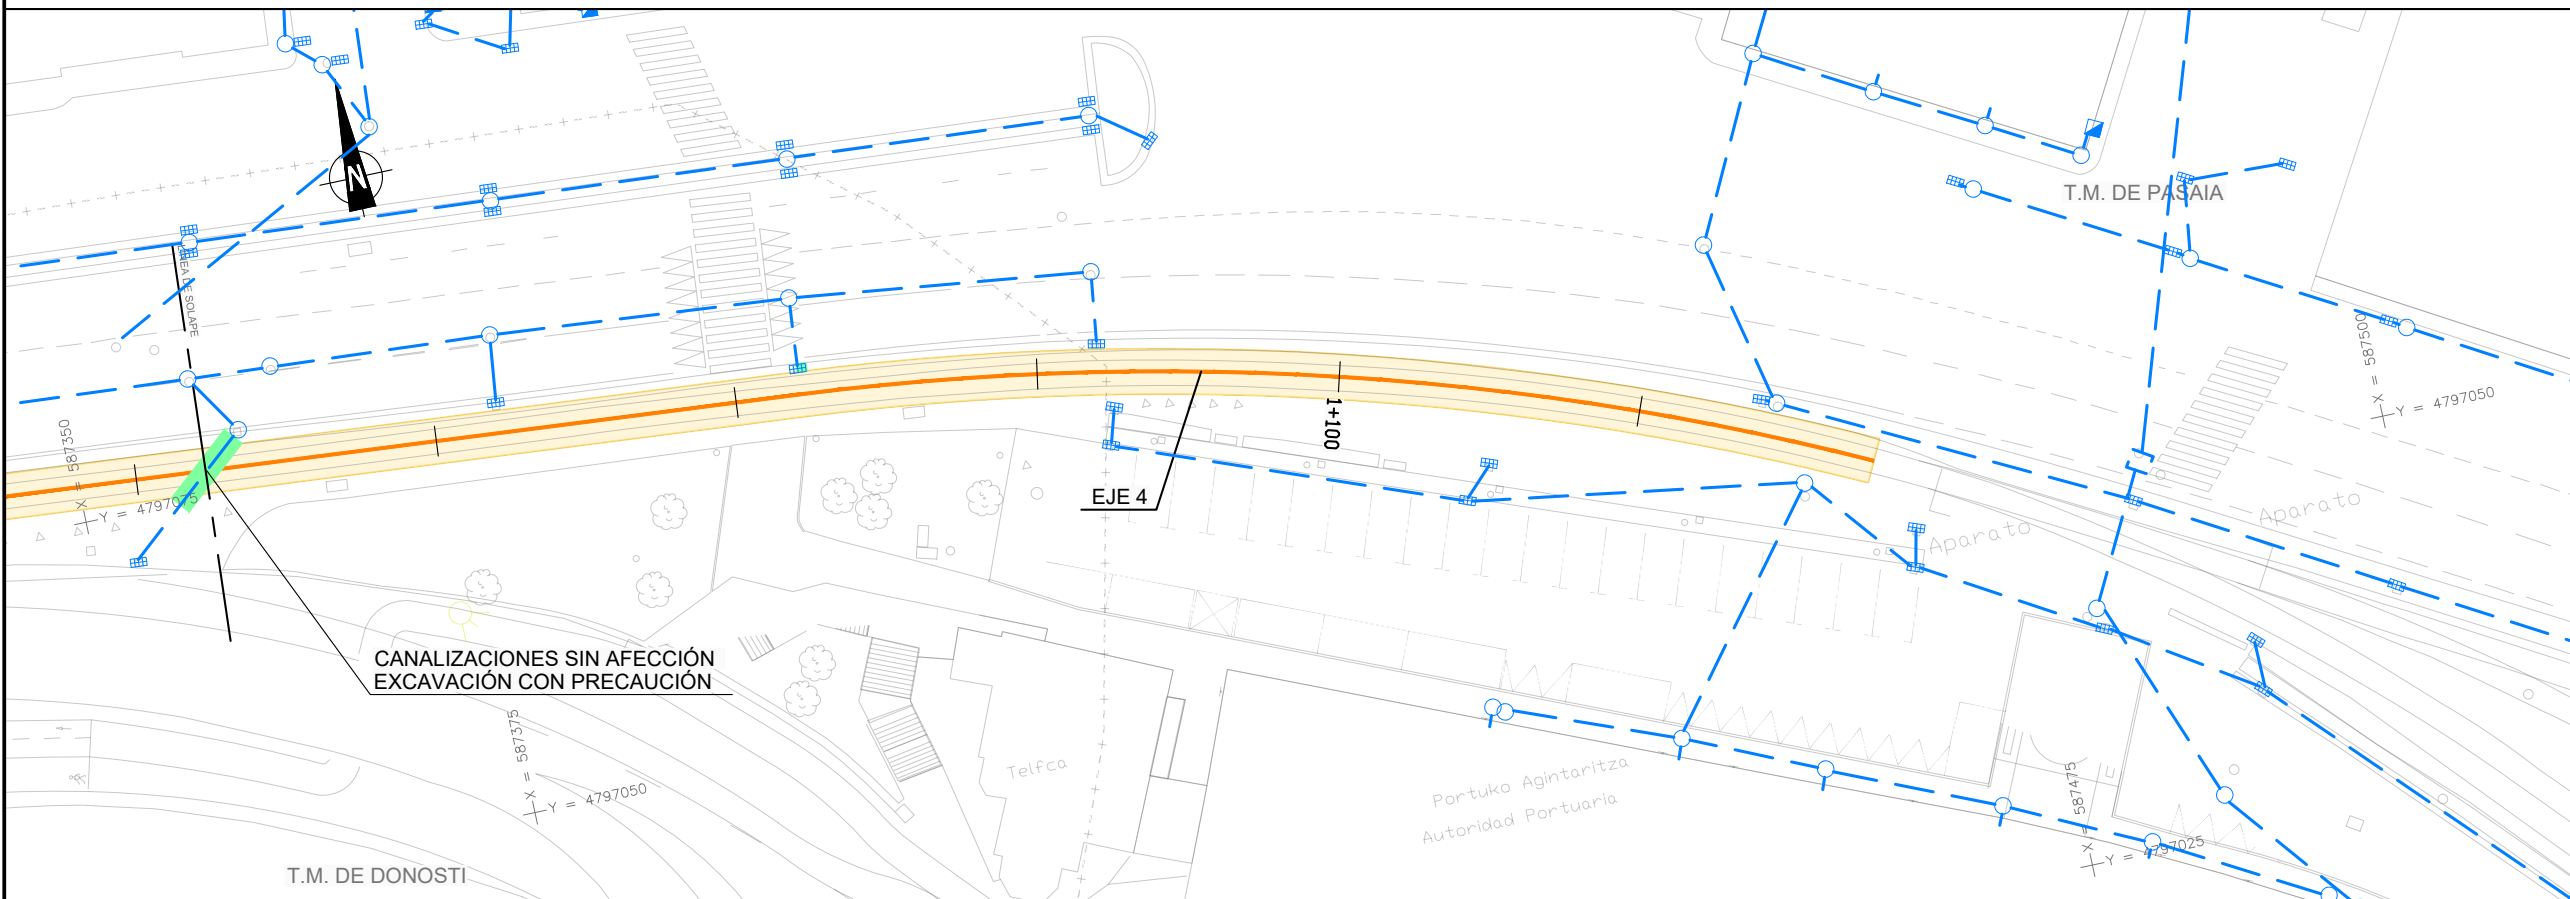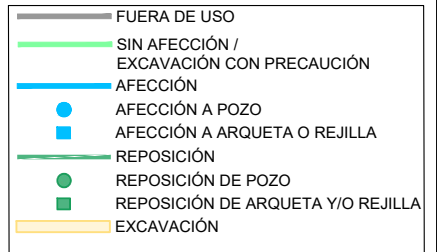


A	PRIMERA EMISION	FEBRERO 23	ESTEYCO	ETS	
REV.	CLASE DE MODIFICACION	FECHA	NOMBRE	COMP.	OBRA
BERRIKUSPENAK / REVISIONES					
AHOLKULARIA / CONSULTOR			INGENIARI EGILEA INGENIERO AUTOR		
ESTEYCO 			 DANIEL RODRÍGUEZ ARANDA ICCP Nº de Colegiado 17873		
AHOLKULARIAREN ERREFERENTZIA REFERENCIA CONSULTOR			ERREFERENTZIA REFERENCIA		
			2-APP-23-132-A		

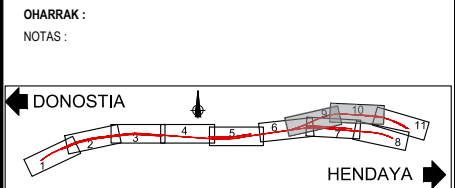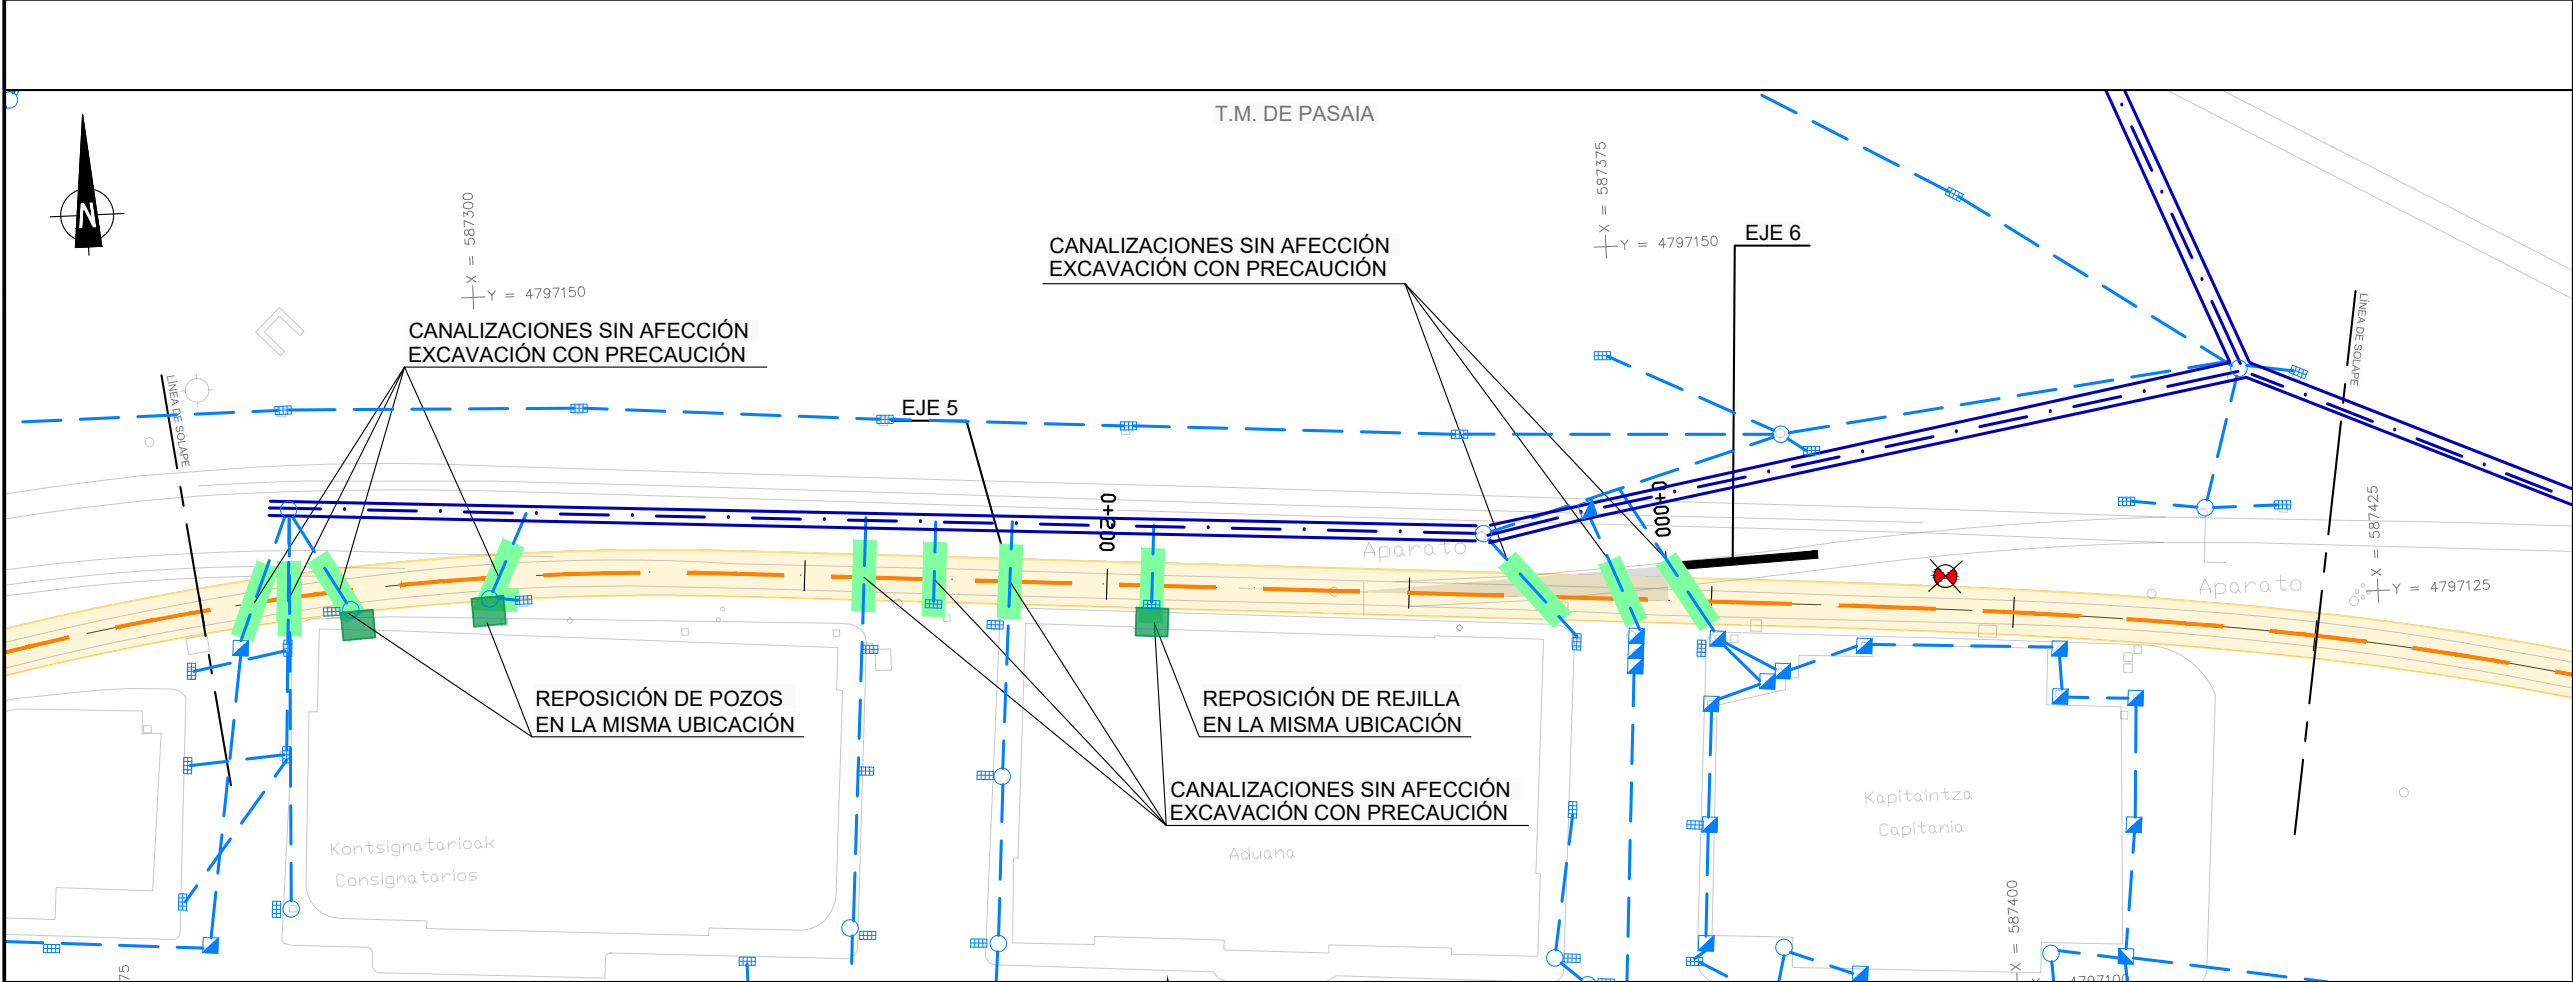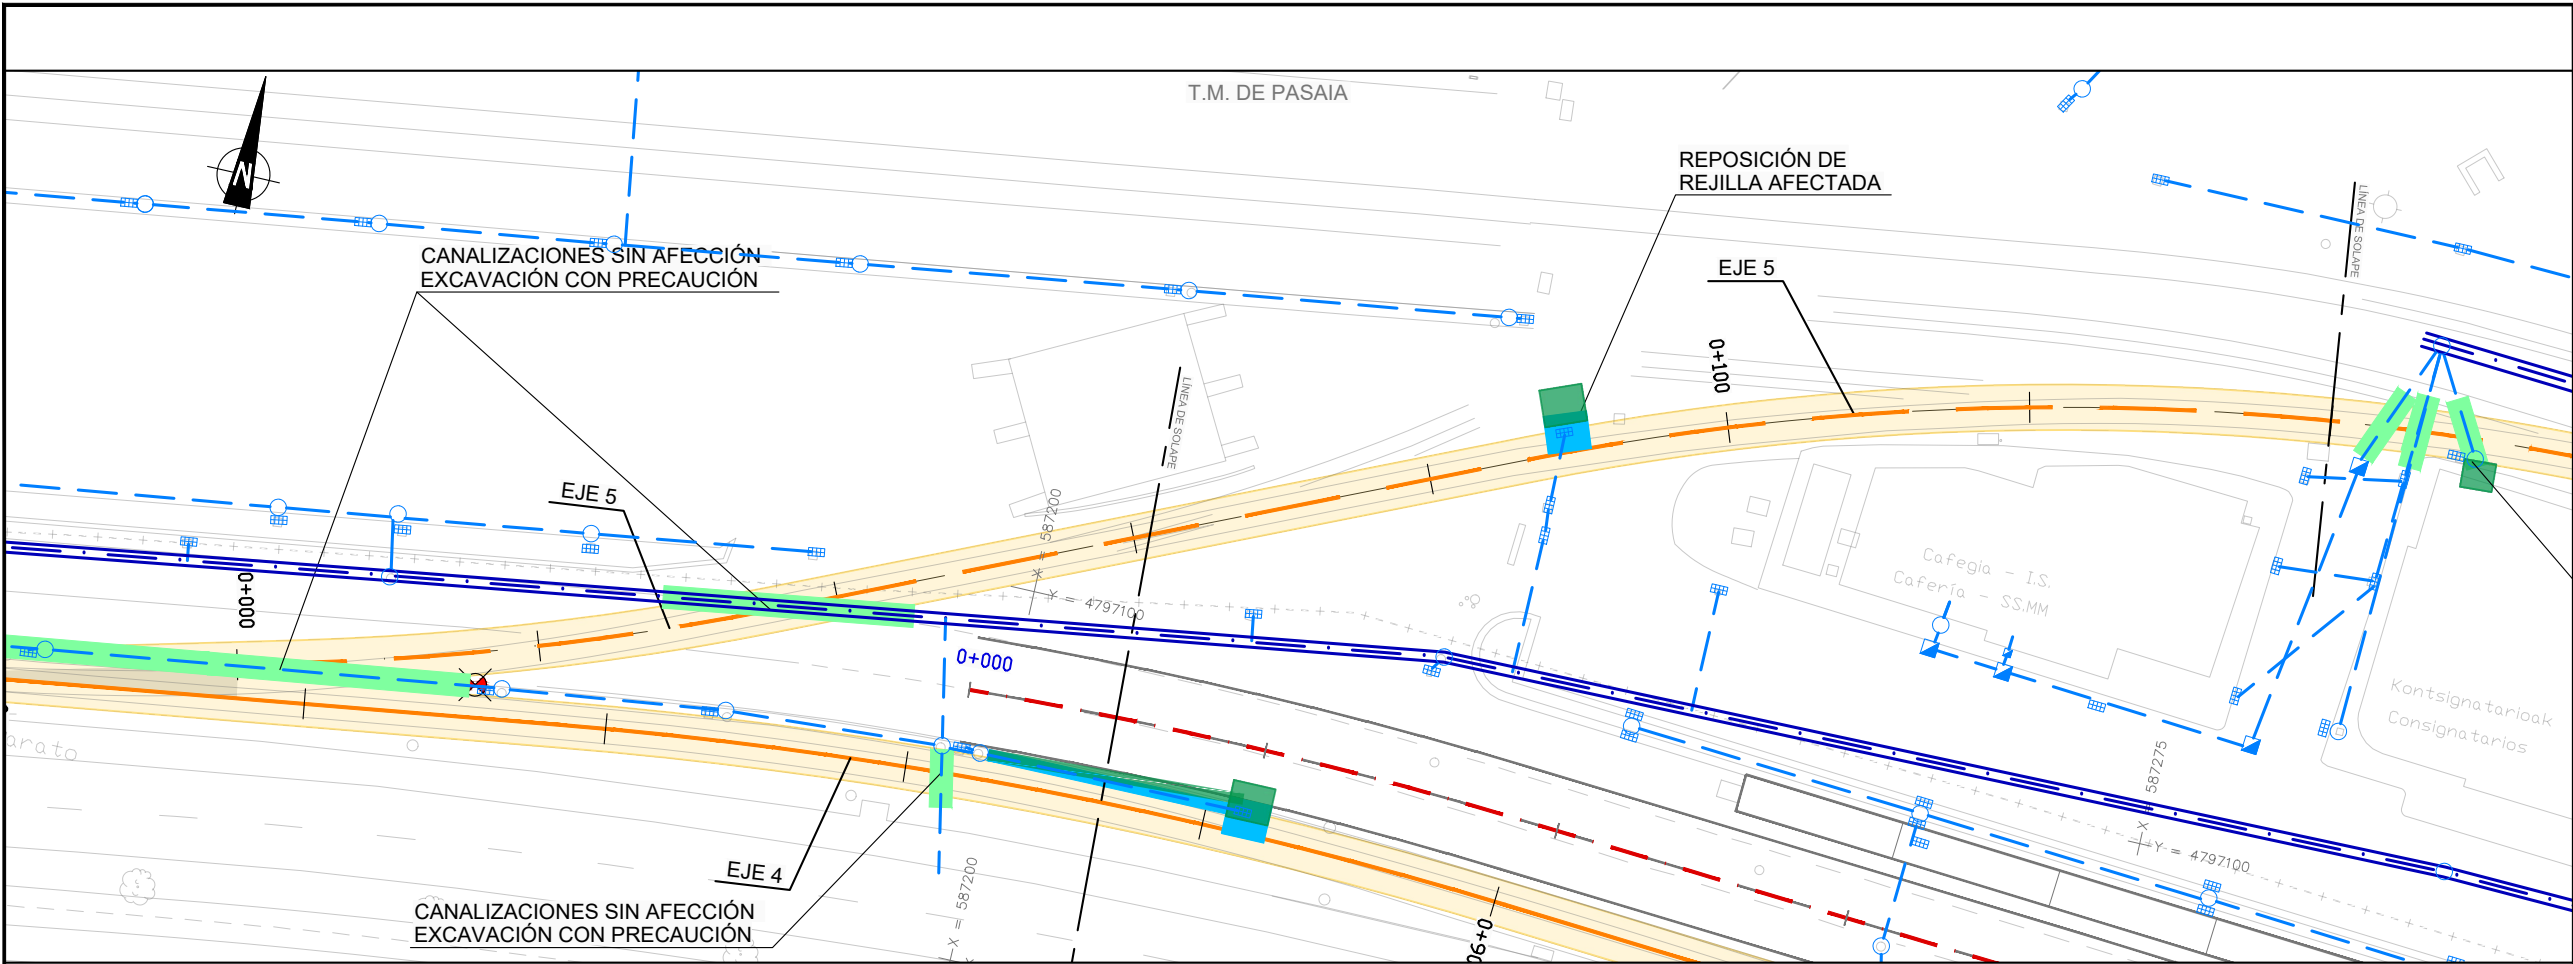

- SSAA EXISTENTES
SANEAMIENTO PLUVIALES**
- TUBERÍA DE SANEAMIENTO
 - TUBERÍA FUERA DE USO
 - COLECTOR TXINGURRI
 - COLECTOR
 - COLECTOR MOLINAO
 - REJILLA
 - ARQUETA DE REGISTRO
 - ARQUETA

- REPOSICIÓN SSAA
SANEAMIENTO. PLUVIALES**
- FUERA DE USO
 - SIN AFECCIÓN / EXCAVACIÓN CON PRECAUCIÓN
 - AFECCIÓN
 - AFECCIÓN A POZO
 - AFECCIÓN A ARQUETA O REJILLA
 - REPOSICIÓN
 - REPOSICIÓN DE POZO
 - REPOSICIÓN DE ARQUETA Y/O REJILLA
 - EXCAVACIÓN

A	PRIMERA EMISION	FEBRERO 23	ESTEYCO	ETS	
REV.	CLASE DE MODIFICACION	FECHA	NOMBRE	COMP.	OBRA
BERRIKUSPENAK / REVISIONES					
AHOLKULARIA / CONSULTOR			INGENIARI EGILEA INGENIERO AUTOR		
ESTEYCO			 DANIEL RODRÍGUEZ ARANDA ICCP Nº de Colegiado 17873		
AHOLKULARIAREN ERREFERENTZIA REFERENCIA CONSULTOR			ERREFERENTZIA REFERENCIA		
			2-APP-23-133-A		

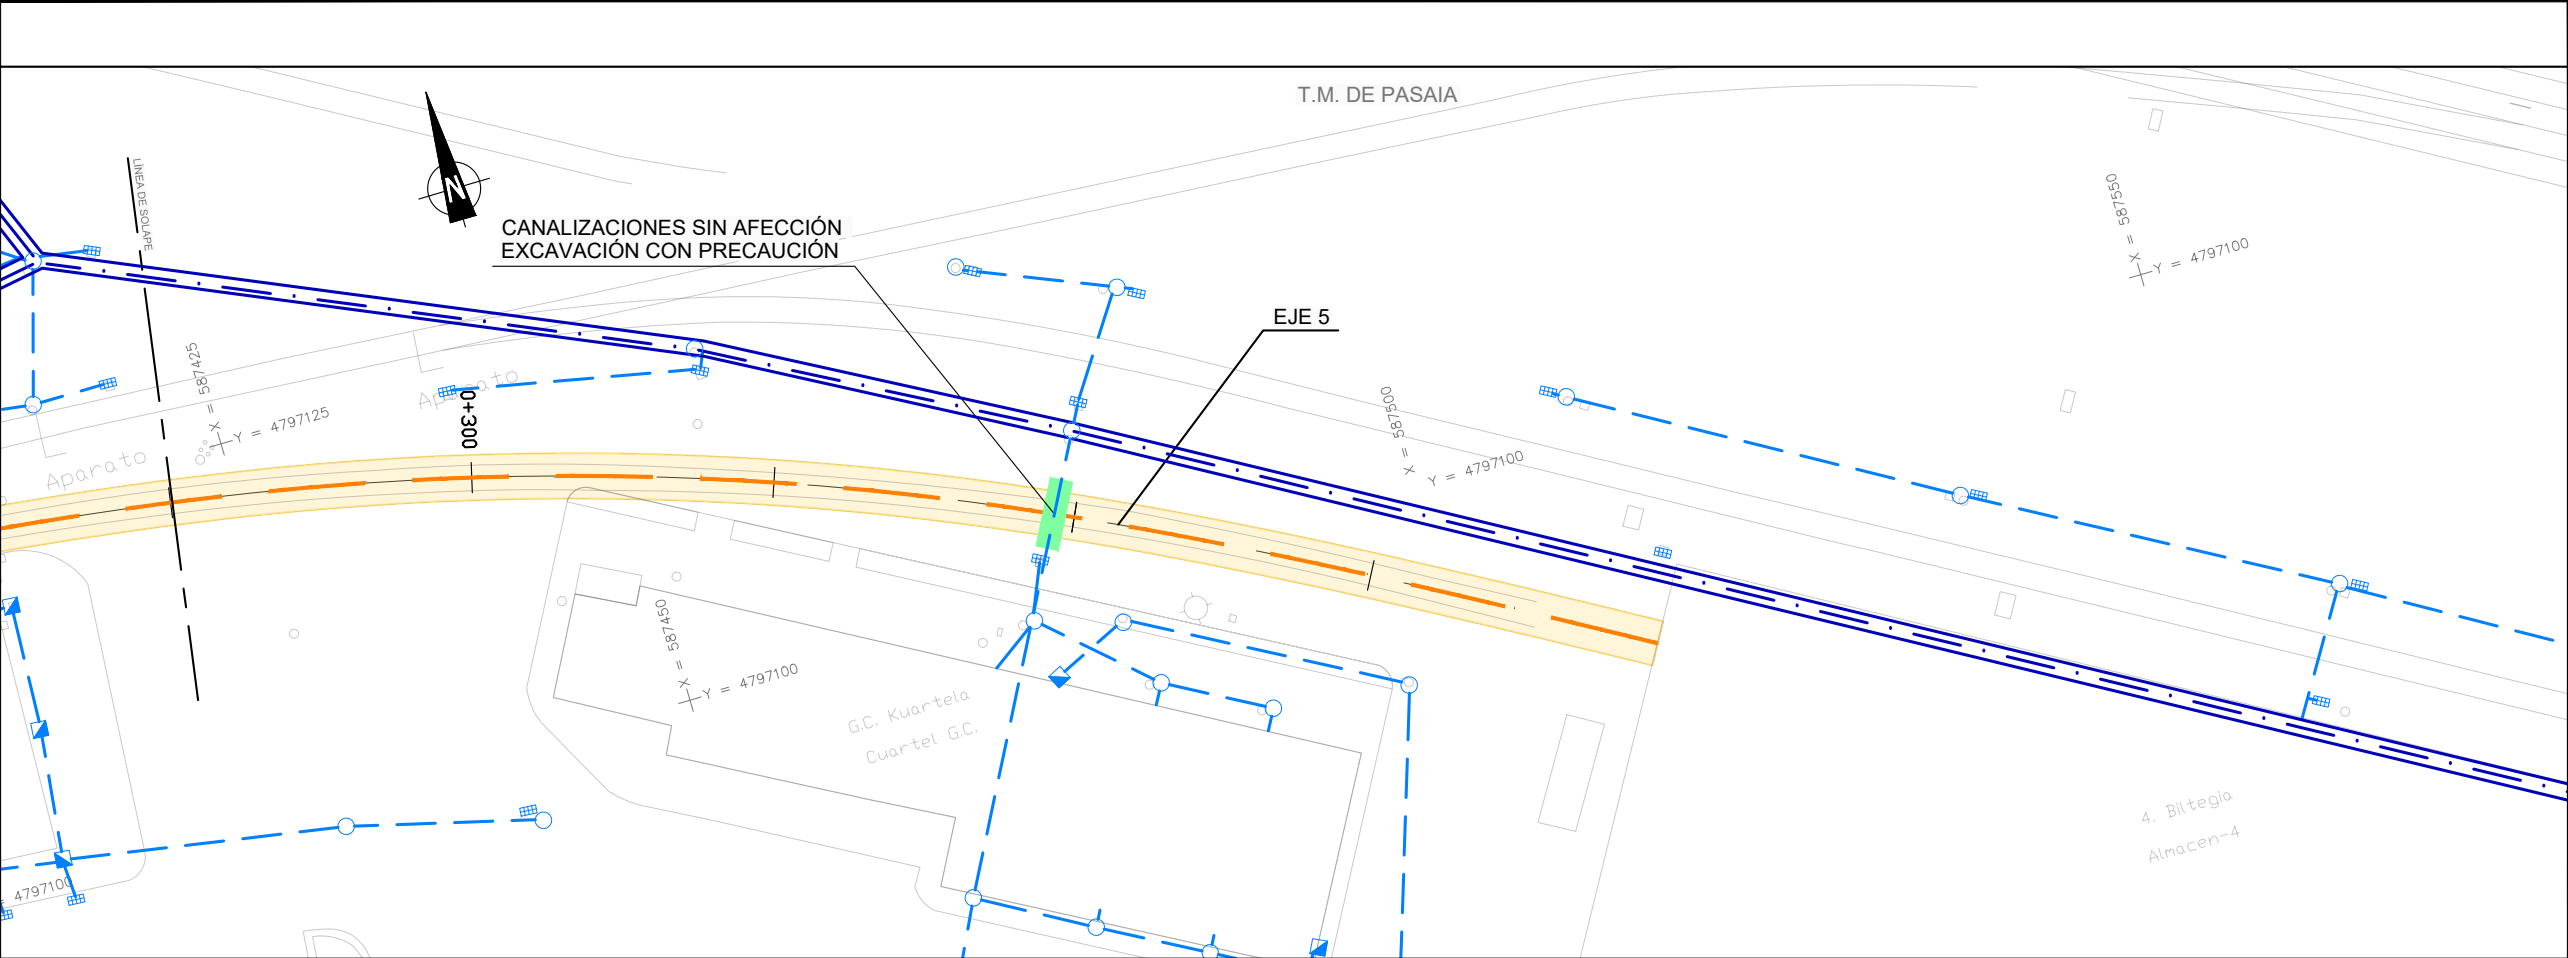

OHARRAK :
NOTAS :

← DONOSTIA

→ HENDAYA






SSAA EXISTENTES SANEAMIENTO PLUVIALES

	TUBERÍA DE SANEAMIENTO
	TUBERÍA FUERA DE USO
	COLECTOR TXINGURRI
	COLECTOR
	COLECTOR MOLINAO
	REJILLA
	ARQUETA DE REGISTRO
	ARQUETA



REPOSICIÓN SSAA SANEAMIENTO. PLUVIALES

	FUERA DE USO
	SIN AFECCIÓN / EXCAVACIÓN CON PRECAUCIÓN
	AFECCIÓN
	AFECCIÓN A POZO
	AFECCIÓN A ARQUETA O REJILLA
	REPOSICIÓN
	REPOSICIÓN DE POZO
	REPOSICIÓN DE ARQUETA Y/O REJILLA
	EXCAVACIÓN

A	PRIMERA EMISION	FEBRERO 23	ESTEYCO	ETS	
REV.	CLASE DE MODIFICACION	FECHA	NOMBRE	COMP	OBRA
BERRIKUSPENAK / REVISIONES					
AHOLKULARIA / CONSULTOR			INGENIARI EGILEA INGENIERO AUTOR		
ESTEYCO			DANIEL RODRÍGUEZ ARANDA ICCP Nº de Colegiado 17873		
AHOLKULARIAREN ERREFERENTZIA REFERENCIA CONSULTOR			ERREFERENTZIA REFERENCIA		
2-APP-23-134-A					

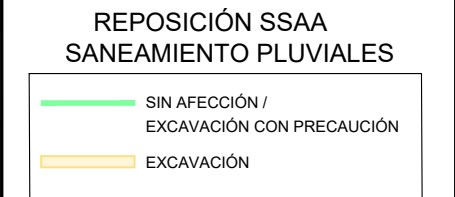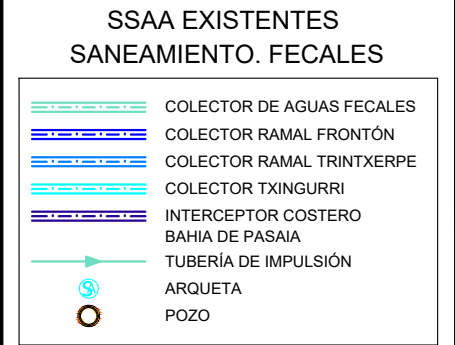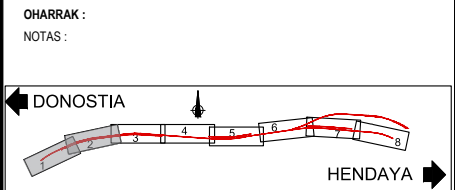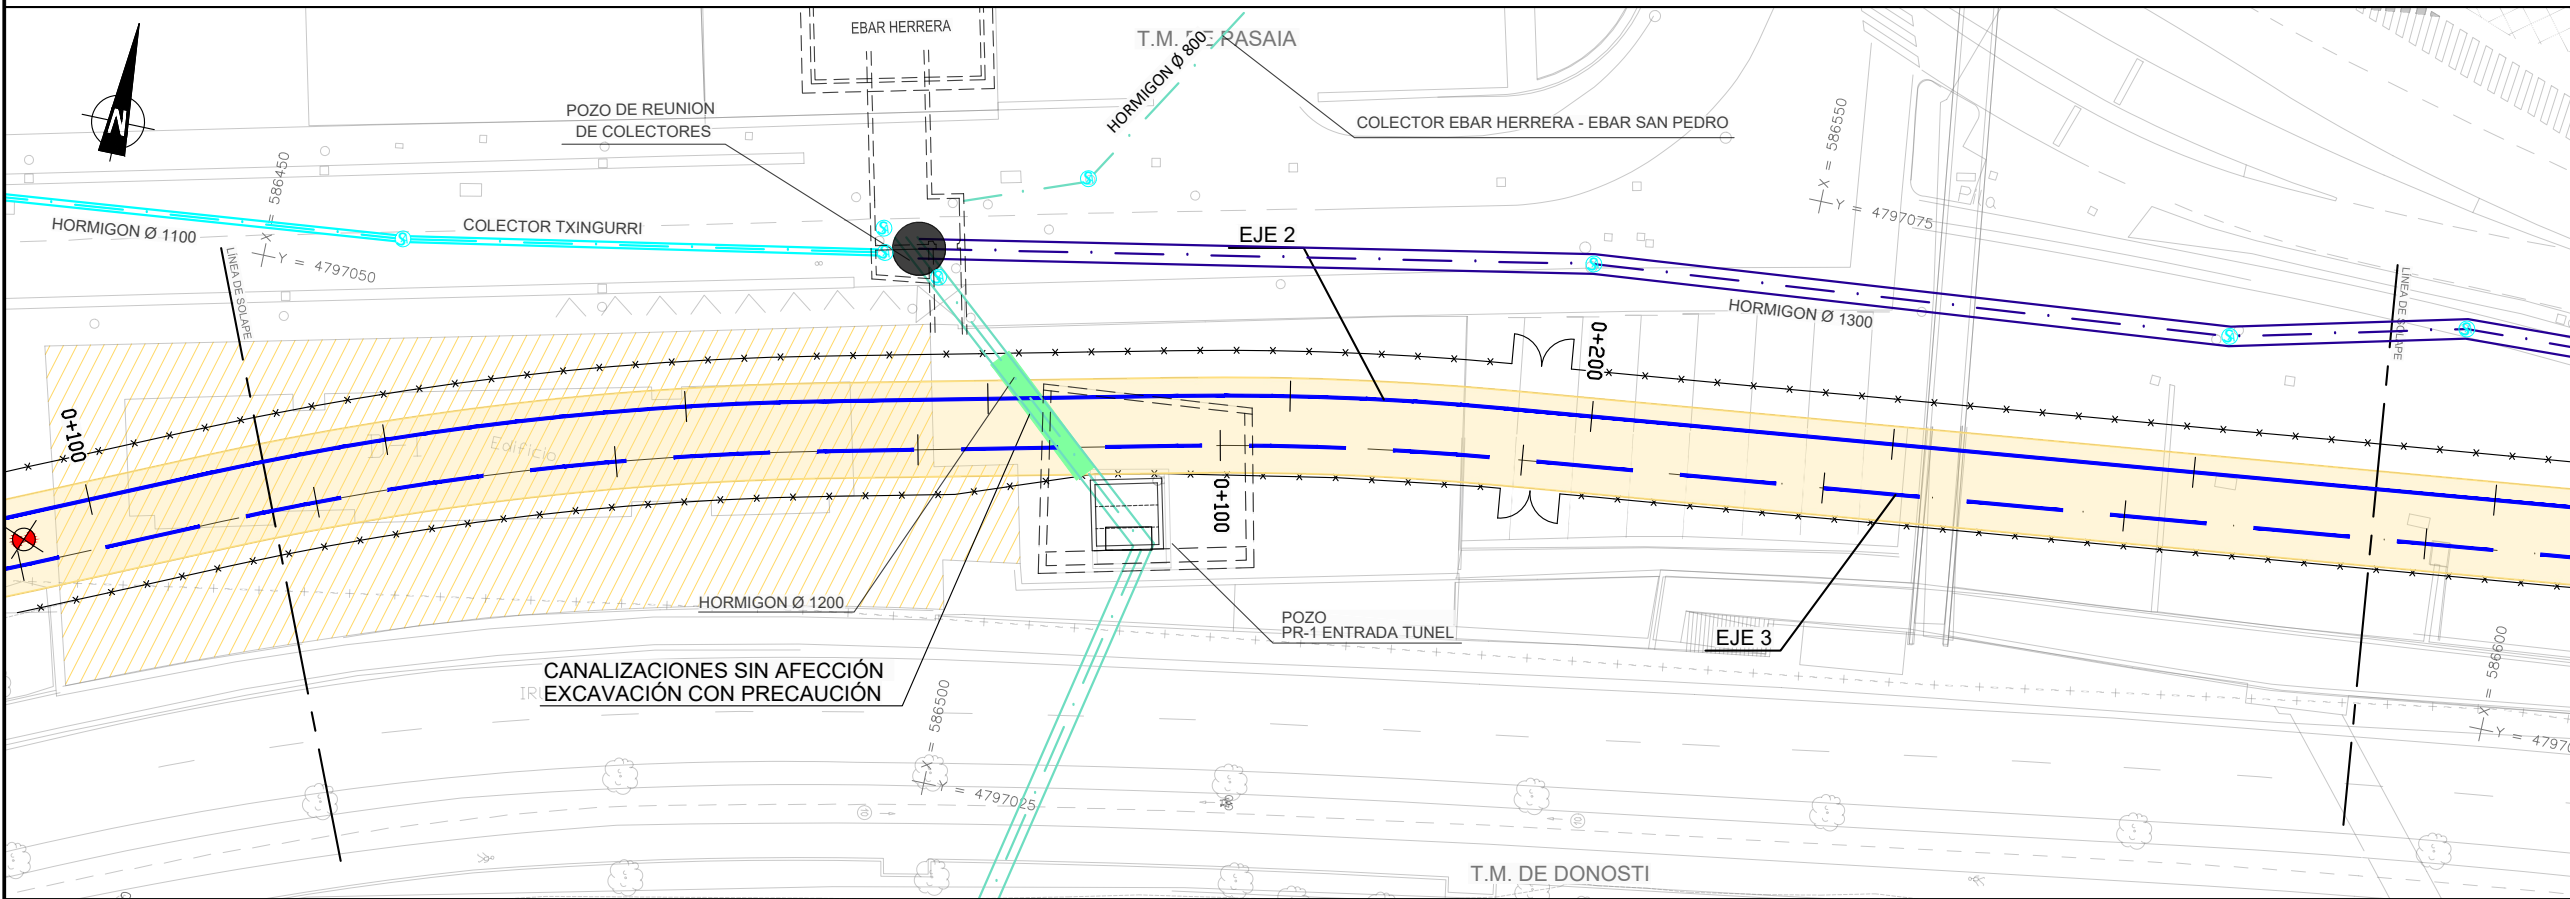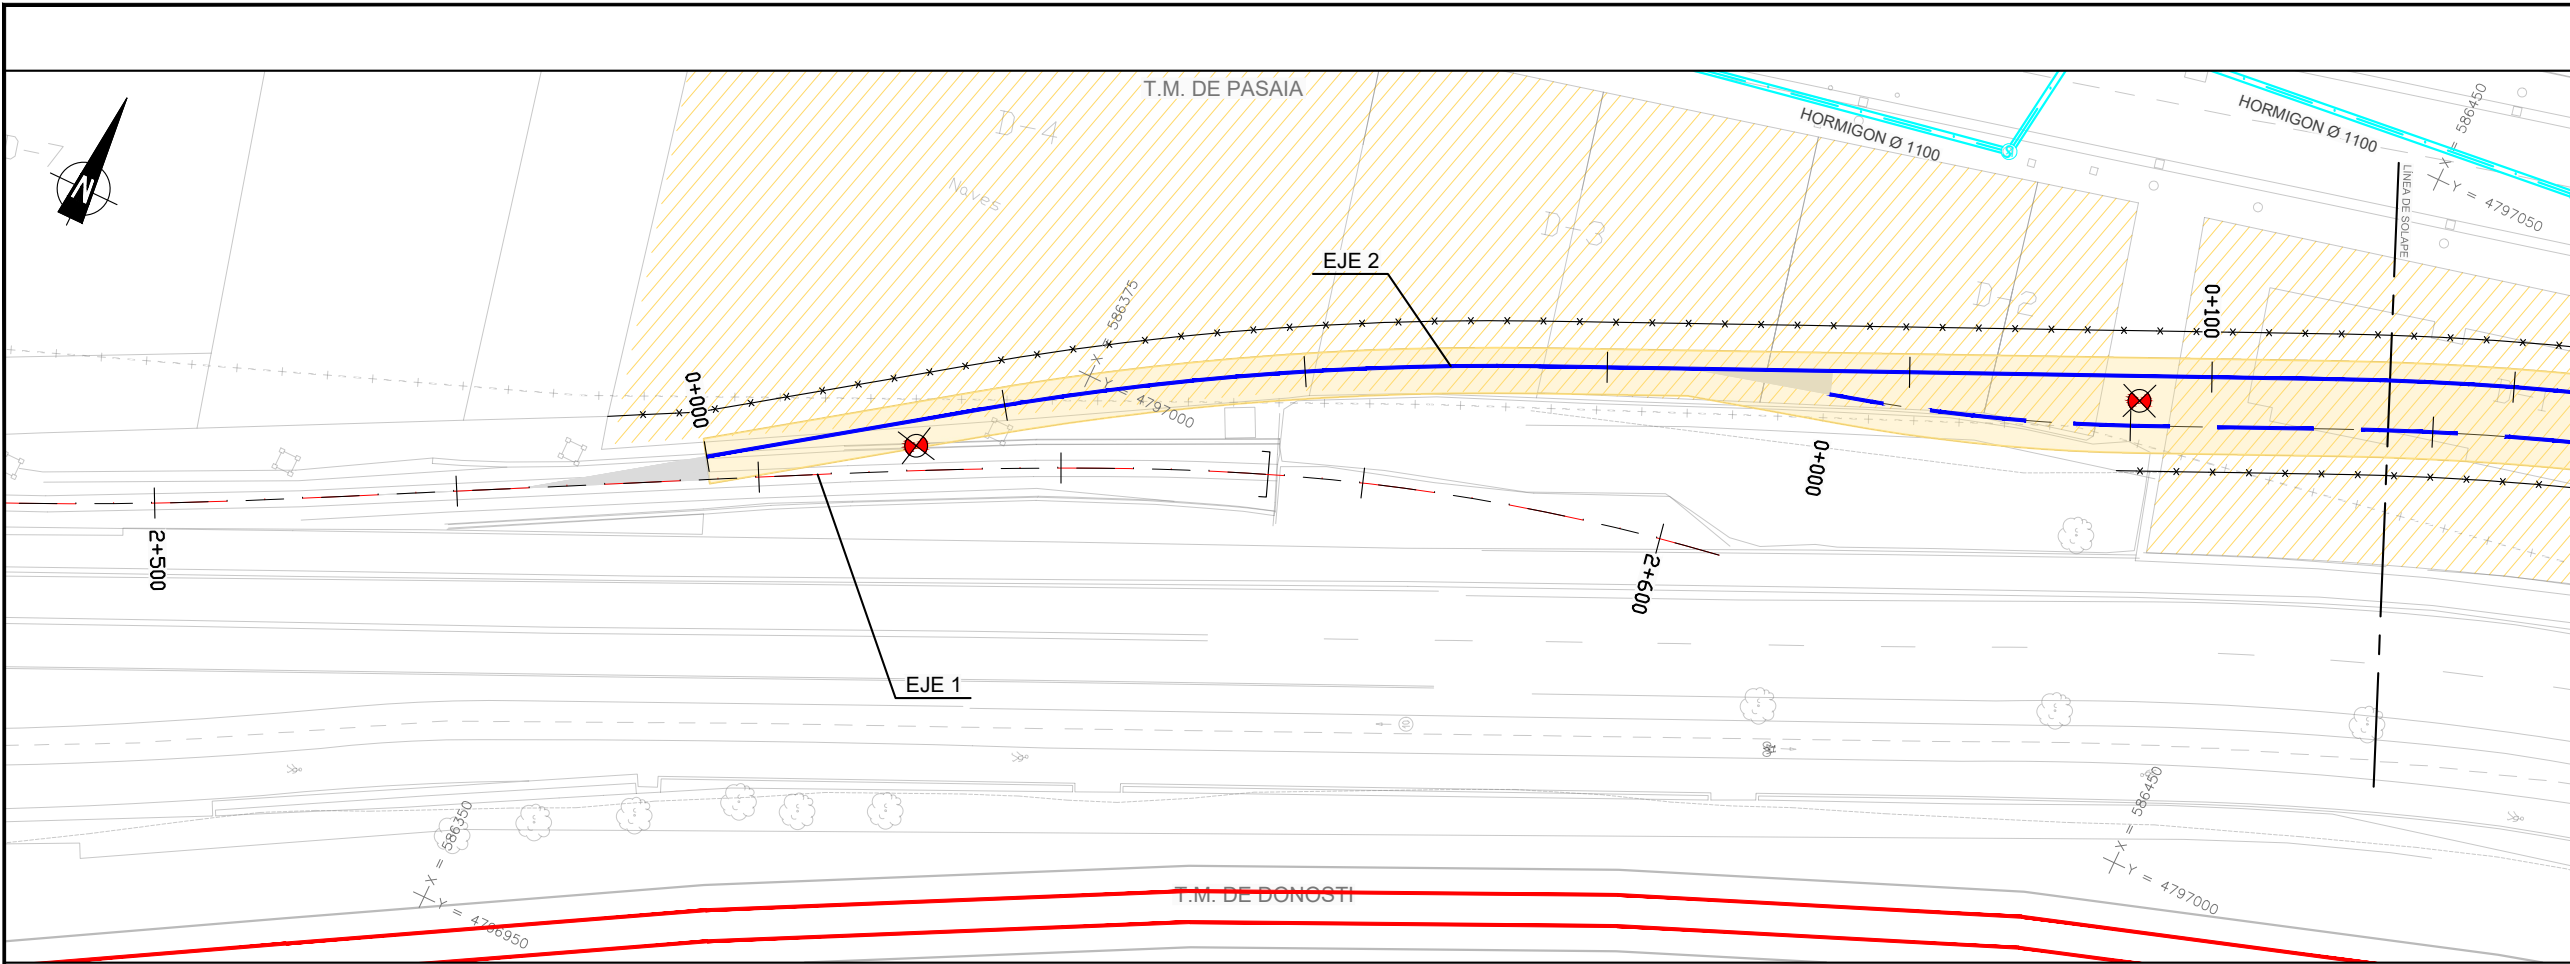

A	PRIMERA EMISION	FEBRERO 23	ESTEYCO	ETS	
REV.	CLASE DE MODIFICACION	FECHA	NOMBRE	COMP.	OBRA
BERRIKUSPENAK / REVISIONES					
AHOLKULARIA / CONSULTOR			INGENIARI EGILEA INGENIERO AUTOR		
ESTEYCO			 DANIEL RODRIGUEZ ARANDA ICCP Nº de Colegiado 17873		
AHOLKULARIAREN ERREFERENTZIA REFERENCIA CONSULTOR			ERREFERENTZIA REFERENCIA		
			2-APP-23-135-A		

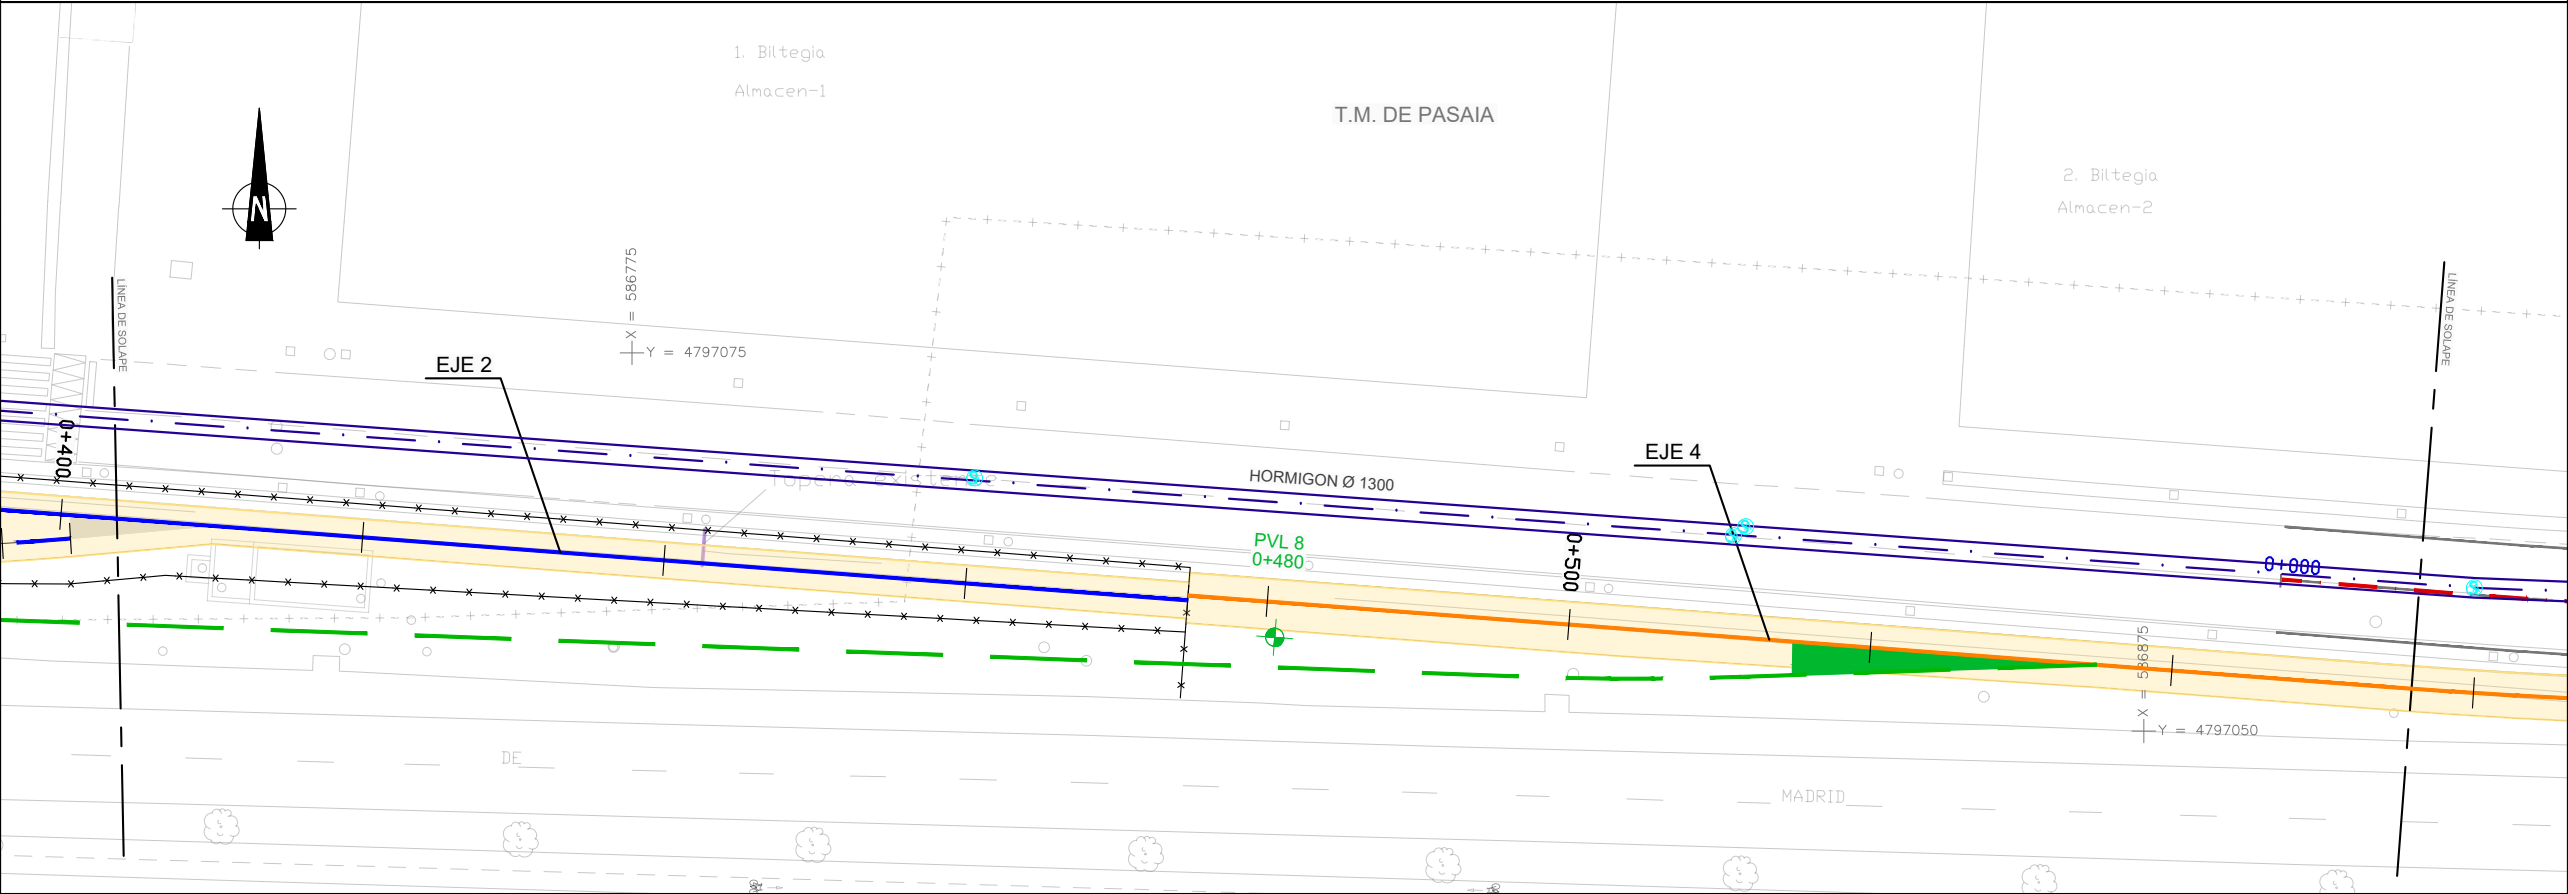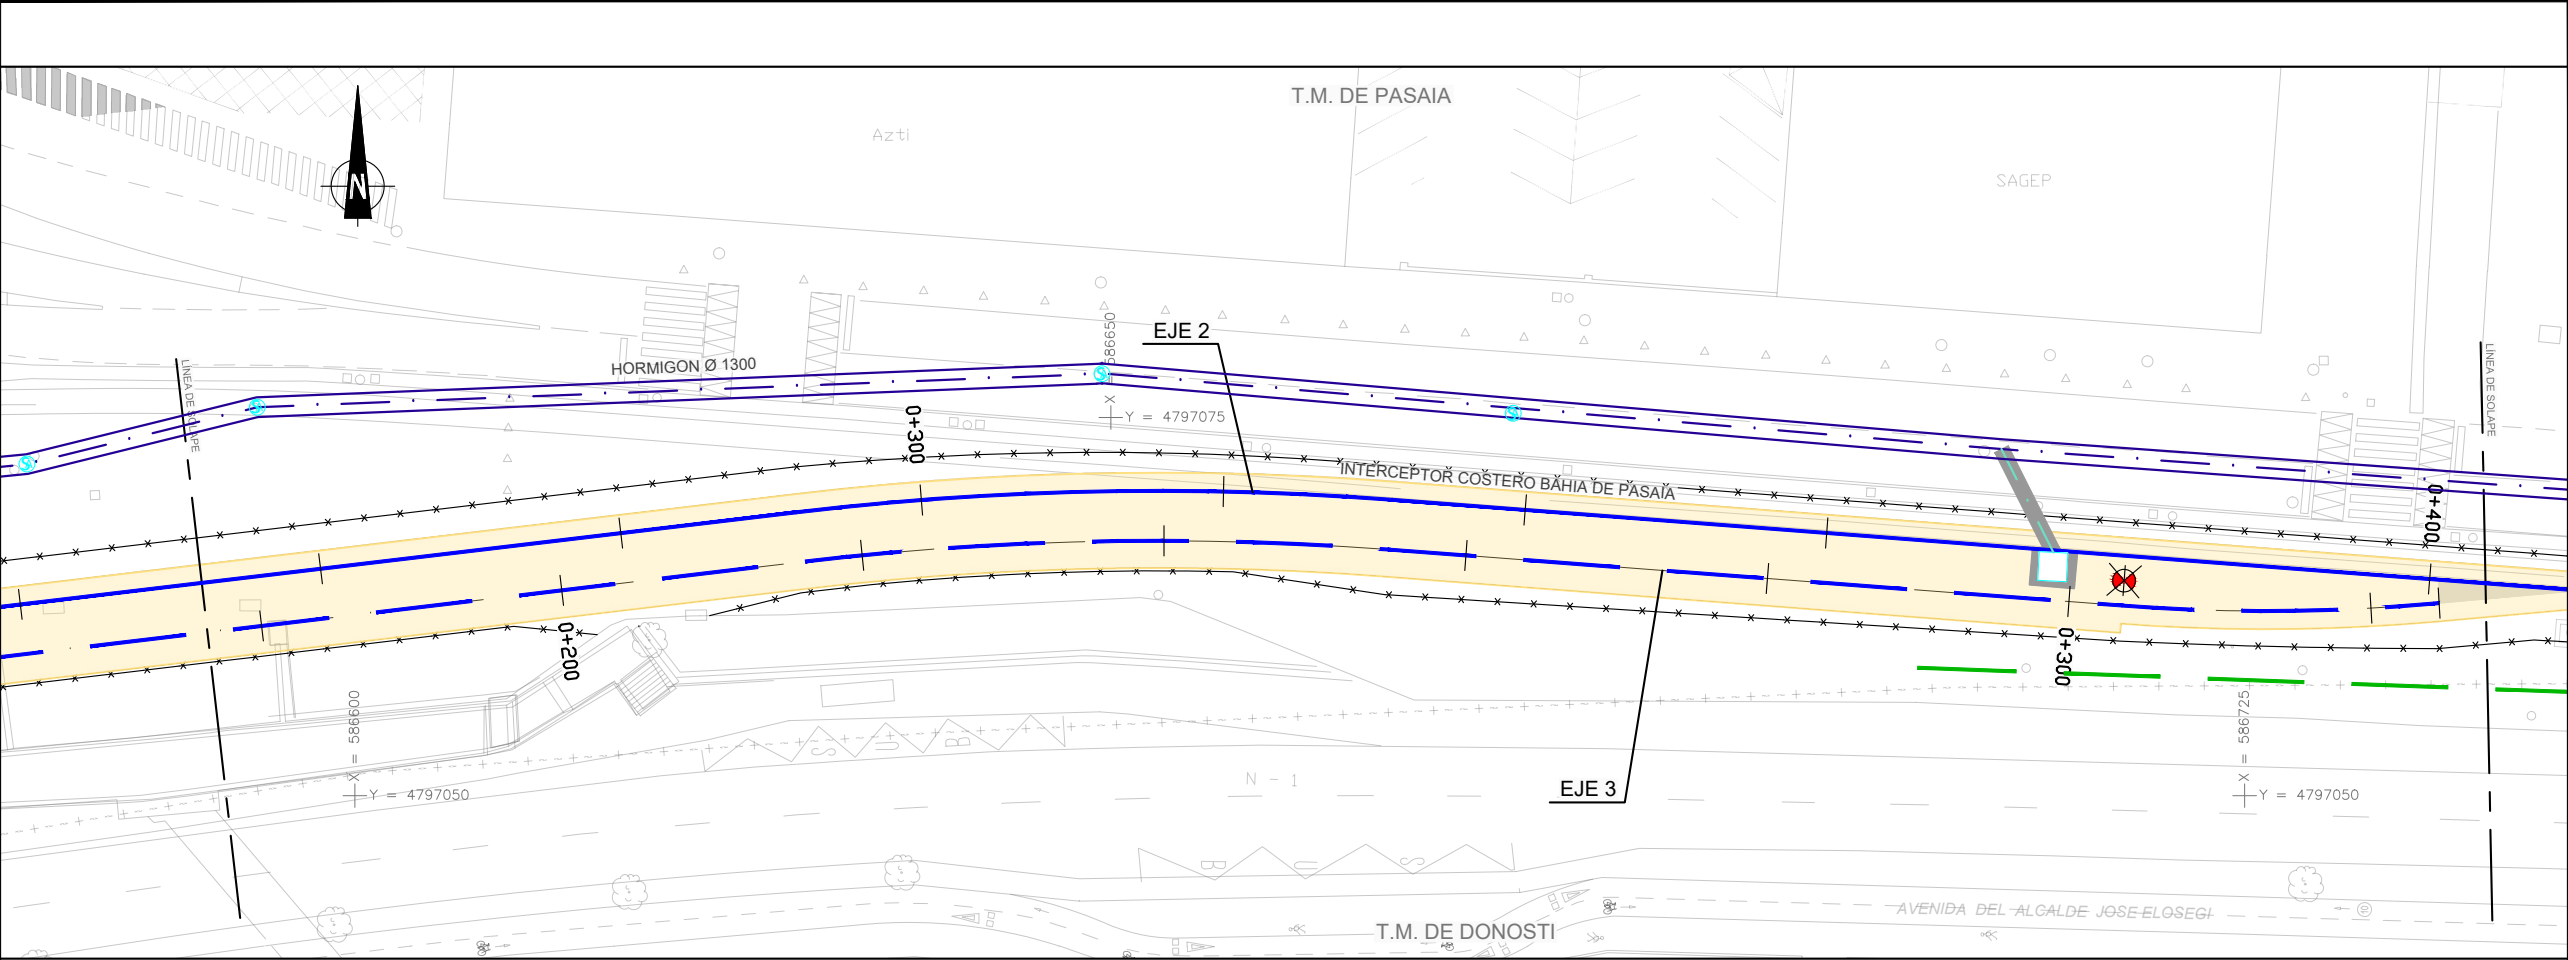

OHARRAK :
NOTAS :

← DONOSTIA

→ HENDAYA

SSAA EXISTENTES
SANEAMIENTO. FECALES

- COLECTOR DE AGUAS FECALES
- COLECTOR RAMAL FRONTÓN
- COLECTOR RAMAL TRINTXERPE
- COLECTOR TXINGURRI
- INTERCEPTOR COSTERO BAHIA DE PASAIA
- TUBERÍA DE IMPULSIÓN
- ARQUETA
- POZO

REPOSICIÓN SSAA
SANEAMIENTO PLUVIALES

- SIN AFECCIÓN / EXCAVACIÓN CON PRECAUCIÓN
- EXCAVACIÓN

A	PRIMERA EMISION	FEBRERO 23	ESTEYCO	ETS
REV.	CLASE DE MODIFICACION	FECHA	NOMBRE	COMP.
BERRIKUSPENAK / REVISIONES				
AHOLKULARIA / CONSULTOR		INGENIARI EGILEA INGENIERO AUTOR		
ESTEYCO		DANIEL RODRÍGUEZ ARANDA ICCP Nº de Colegiado 17873		
AHOLKULARIAREN ERREFERENTZIA REFERENCIA CONSULTOR		ERREFERENTZIA REFERENCIA		
2-APP-23-136-A				

EUSKO JAURLARITZA

LURRALDE PLANGINTZA,
ETXEBIZITZA ETA GARRAIO SAILA

GOBIERNO VASCO

DEPARTAMENTO DE PLANIFICACIÓN
TERRITORIAL, VIVIENDA Y TRANSPORTES

euskal trenbide sarea

PROIEKTUAREN IKUSKAPENA ETA ZUZENDARITZA
INSPECCIÓN Y DIRECCIÓN DEL PROYECTO

ESKALA ORIGINALA
ESCALA ORIGINAL

1:250

EN DIN A1

ESKALA GRAFIKOA
ESCALA GRAFICA

0 2.5 5 7.5 10 12.5 15 17.5 20 22.5 25

PROIEKTUAREN IZENBURUA
TITULO DEL PROYECTO

PASAIKO PORTURAKO SARBIDEEN ERAIKUNTZA PROIEKTUA
PROYECTO CONSTRUCTIVO DE ACCESO Y PENETRACIÓN AL PUERTO DE PASAIA

PLANOAREN IZENBURUA
TITULO DEL PLANO


REPOSICIÓN DE SERVICIOS Y RENOVACION DE REDES
RED DE SANEAMIENTO. FECALES
ZERBITZUEN BEREZARTZEA ETA SAREEN BERRITZEA
UR-FEKALEN SANEAMENDU SAREA

PLANO ZK. / N. PLANO


2.12.2.3

ORRIA / HOJA

2 Sigue 3

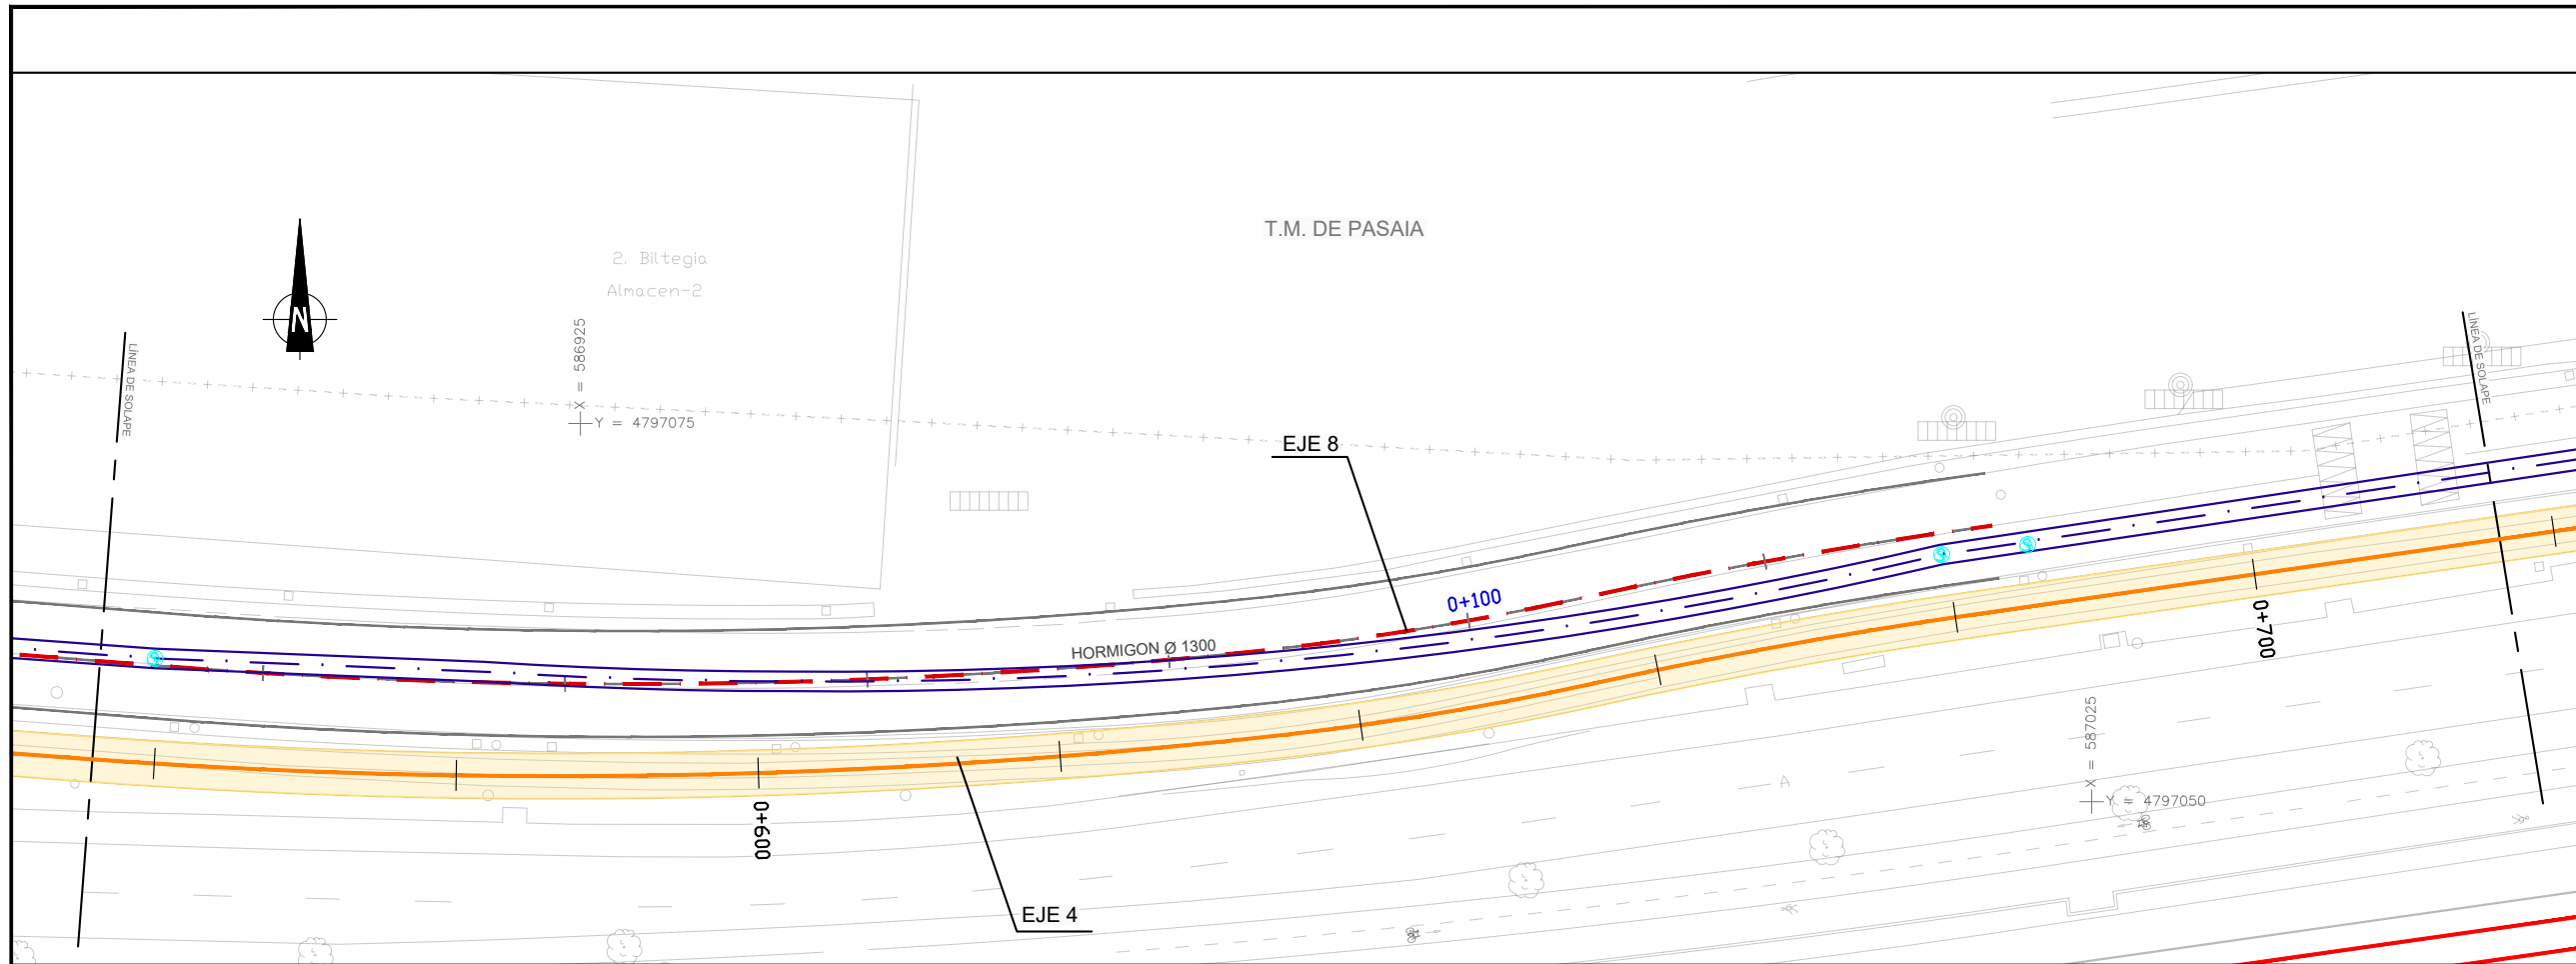

OHARRAK :
NOTAS :

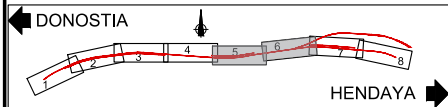


SSAA EXISTENTES SANEAMIENTO. FECALES

- COLECTOR DE AGUAS FECALES
- COLECTOR RAMAL FRONTÓN
- COLECTOR RAMAL TRINTXERPE
- COLECTOR TXINGURRI
- INTERCEPTOR COSTERO BAHIA DE PASAIA
- TUBERÍA DE IMPULSIÓN
- ARQUETA
- POZO

REPOSICIÓN SSAA SANEAMIENTO PLUVIALES

- SIN AFECCIÓN / EXCAVACIÓN CON PRECAUCIÓN
- EXCAVACIÓN

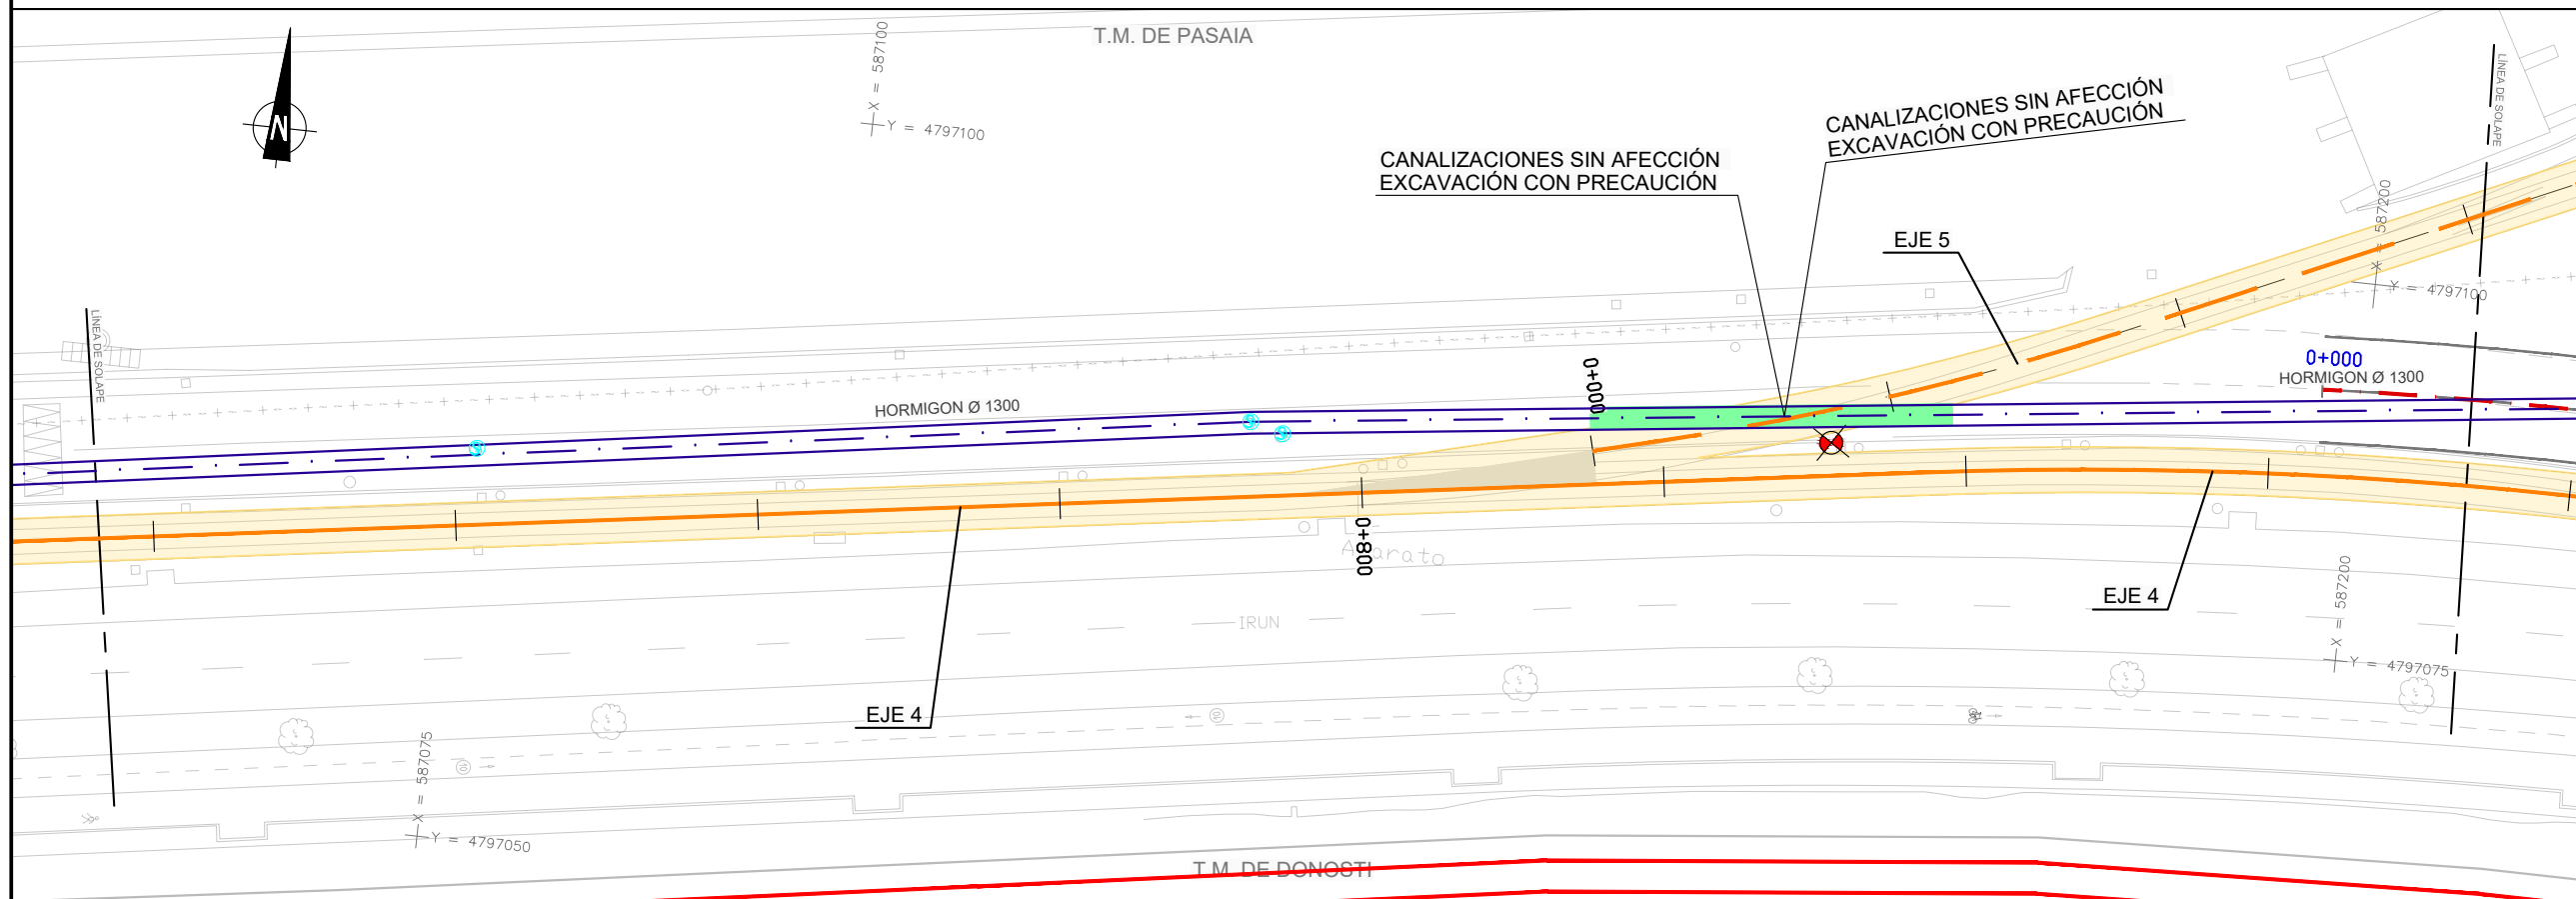

REV.	PRIMERA EMISION	FECHA	ESTEYCO	ETS
A	PRIMERA EMISION	FEBRERO 23	ESTEYCO	ETS

BERRIKUSPENAK / REVISIONES

AHOLKULARIA / CONSULTOR	INGENIARI EGILEA INGENIERO AUTOR
ESTEYCO	DANIEL RODRÍGUEZ ARANDA ICCP Nº de Colegiado 17873

AHOLKULARIAREN ERREFERENTZIA REFERENCIA CONSULTOR	ERREFERENTZIA REFERENCIA
--	-----------------------------

2-APP-23-137-A

EUSKO JAURLARITZA


GOBIERNO VASCO

LURRALDE PLANGINTZA,
ETXEBIZITZA ETA GARRAIO SAILA

DEPARTAMENTO DE PLANIFICACIÓN
TERRITORIAL, VIVIENDA Y TRANSPORTES

eus euskal trenbide sarea
PROIEKTUAREN IKUSKAPENA ETA ZUZENDARITZA
INSPECCIÓN Y DIRECCIÓN DEL PROYECTO

ESKALA ORIGINALA
ESCALA ORIGINAL
1:250
EN DIN A1

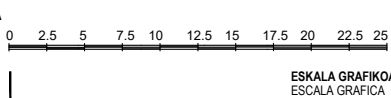

PROIEKTUAREN IZENBURUA
TÍTULO DEL PROYECTO


PASAIKO PORTURAKO SARBIDEEN ERAIKUNTZA PROIEKTUA
PROYECTO CONSTRUCTIVO DE ACCESO Y PENETRACIÓN AL PUERTO DE PASAIA

PLANOAREN IZENBURUA
TÍTULO DEL PLANO

REPOSICIÓN DE SERVICIOS Y RENOVACIÓN DE REDES
RED DE SANEAMIENTO, FECALES
ZERBITZUEN BEREZARTZE ETA SAREEN BERRITZE
UR-FEKALEN SANEAMENDU SAREA

PLANO ZK. / N. PLANO

2.12.2.3
ORRIA / HOJA
3 Sigue 4

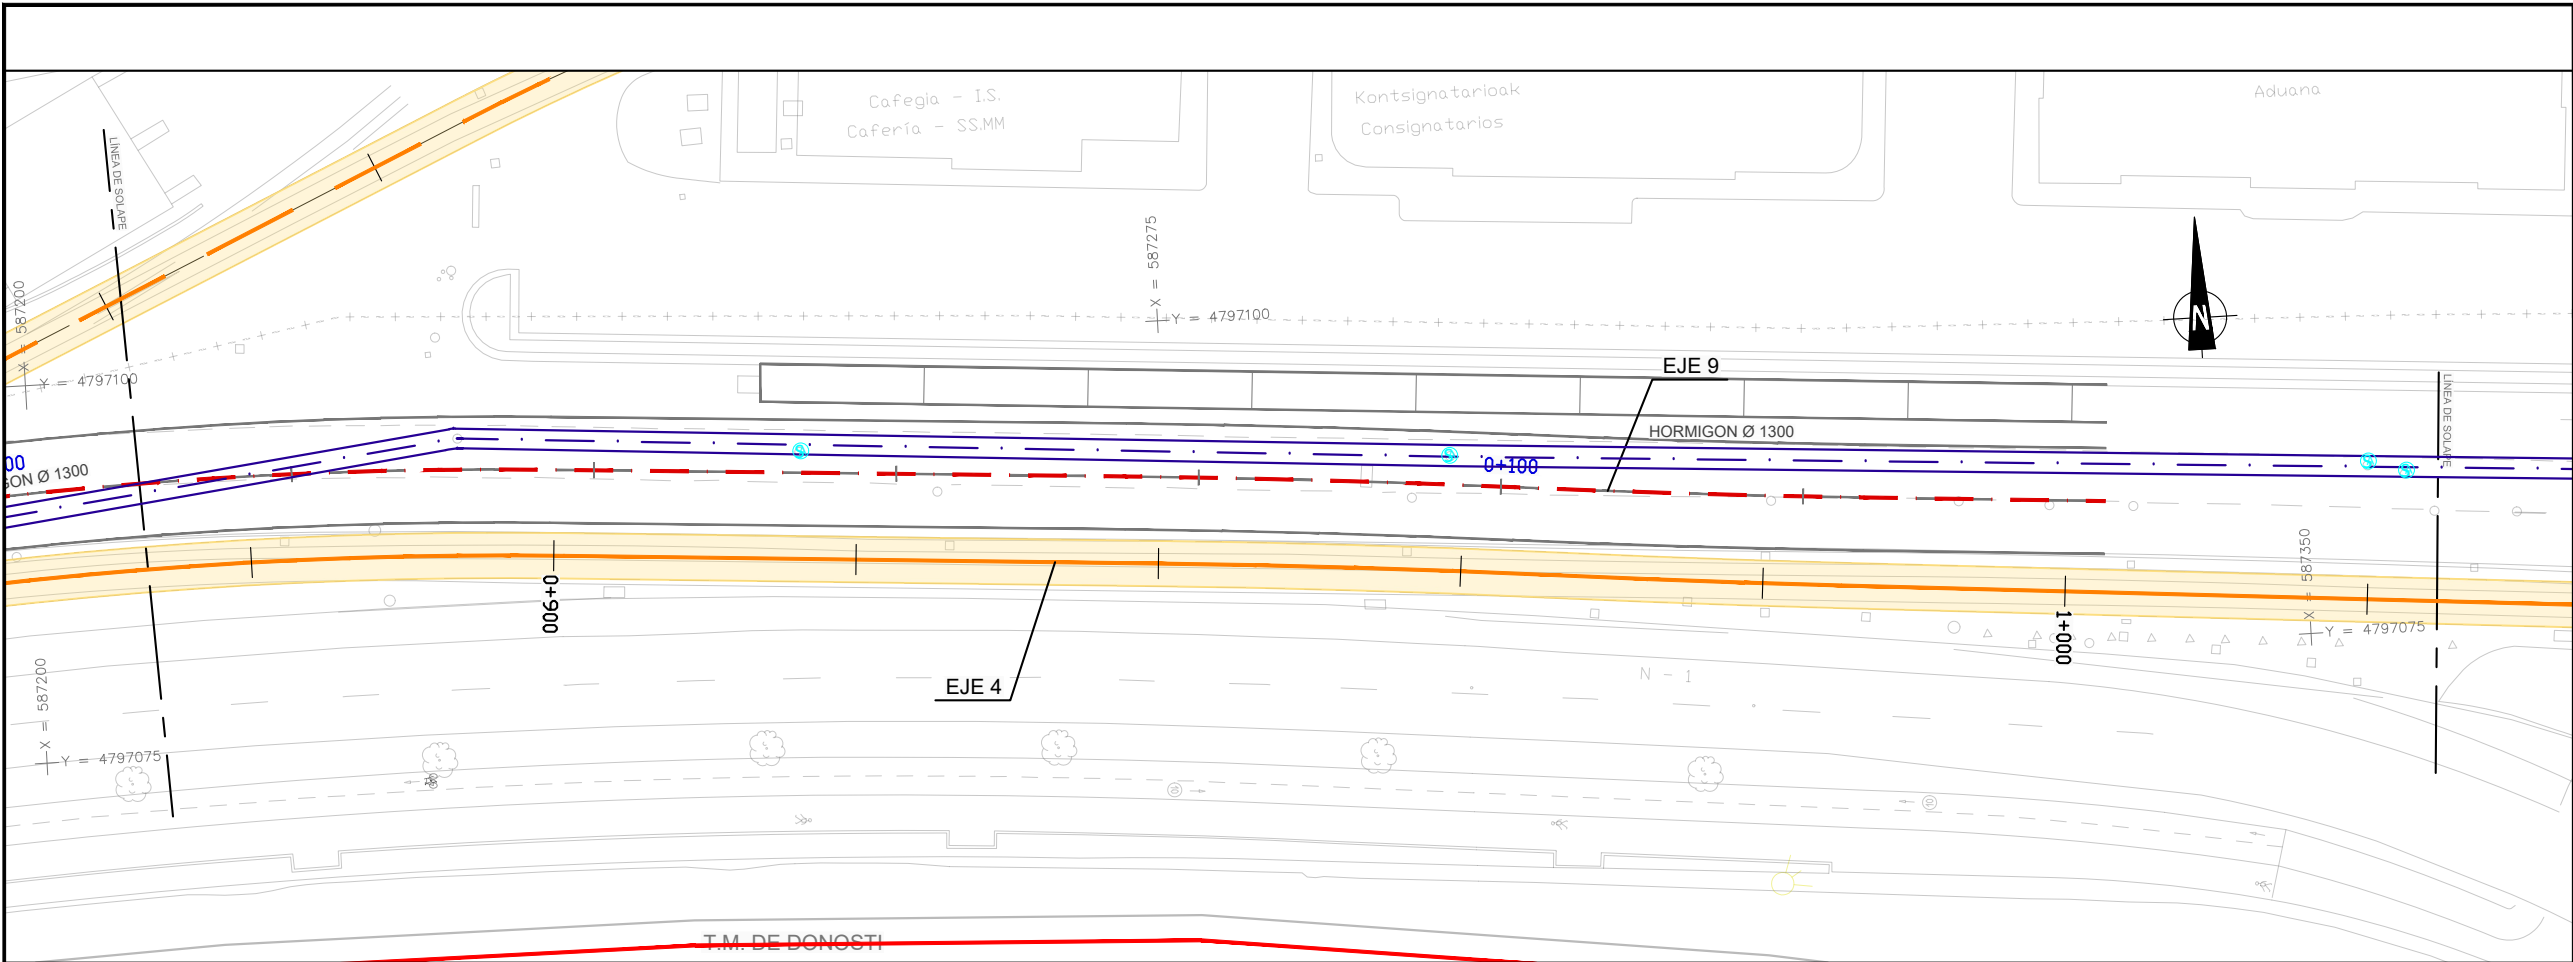

OHARRAK :
NOTAS :

← DONOSTIA → HENDAYA

**SSAA EXISTENTES
SANEAMIENTO. FECALES**

- COLECTOR DE AGUAS FECALES
- COLECTOR RAMAL FRONTÓN
- COLECTOR RAMAL TRINTXERPE
- COLECTOR TXINGURRI
- INTERCEPTOR COSTERO BAHIA DE PASAIA
- TUBERÍA DE IMPULSIÓN
- ARQUETA
- POZO

**REPOSICIÓN SSAA
SANEAMIENTO PLUVIALES**

- SIN AFECCIÓN / EXCAVACIÓN CON PRECAUCIÓN
- EXCAVACIÓN

A	PRIMERA EMISION	FEBRERO 23	ESTEYCO	ETS	
REV.	CLASE DE MODIFICACION	FECHA	NOMBRE	COMP	OBRA
BERRIKUSPENAK / REVISIONES					
AHOLKULARIA / CONSULTOR			INGENIARI EGILEA INGENIERO AUTOR		
ESTEYCO			DANIEL RODRÍGUEZ ARANDA ICCP Nº de Colegiado 17873		
AHOLKULARIAREN ERREFERENTZIA REFERENCIA CONSULTOR			ERREFERENTZIA REFERENCIA		
2-APP-23-138-A					

EUSKO JAURLARITZA

LURRALDE PLANGINTZA,
ETXEBIZITZA ETA GARRAIO SAILA

GOBIERNO VASCO

DEPARTAMENTO DE PLANIFICACIÓN
TERRITORIAL, VIVIENDA Y TRANSPORTES

euskal trenbide sarea

PROIEKTUAREN IKUSKAPENA ETA ZUZENDARITZA
INSPECCIÓN Y DIRECCIÓN DEL PROYECTO

ESKALA ORIGINALA
ESCALA ORIGINAL

1:250

EN DIN A1

ESKALA GRAFIKOA
ESCALA GRAFICA

0 2.5 5 7.5 10 12.5 15 17.5 20 22.5 25

PROIEKTUAREN IZENBURUA
TÍTULO DEL PROYECTO

PASAIKO PORTURAKO SARBIDEEN ERAIKUNTZA PROIEKTUA
PROYECTO CONSTRUCTIVO DE ACCESO Y PENETRACIÓN AL PUERTO DE PASAIA

PLANOAREN IZENBURUA
TÍTULO DEL PLANO



REPOSICIÓN DE SERVICIOS Y RENOVACION DE REDES
RED DE SANEAMIENTO. FECALES
ZERBITZUEN BEREZARTZEA ETA SAREEN BERRITZEA
UR-FEKALEN SANEAMENDU SAREA

PLANO ZK. / N. PLANO

2.12.2.3

ORRIA / HOJA

4 Sigue FIN

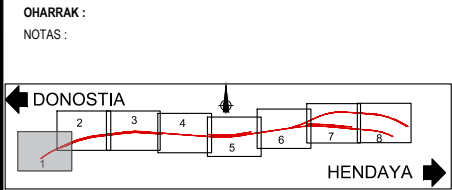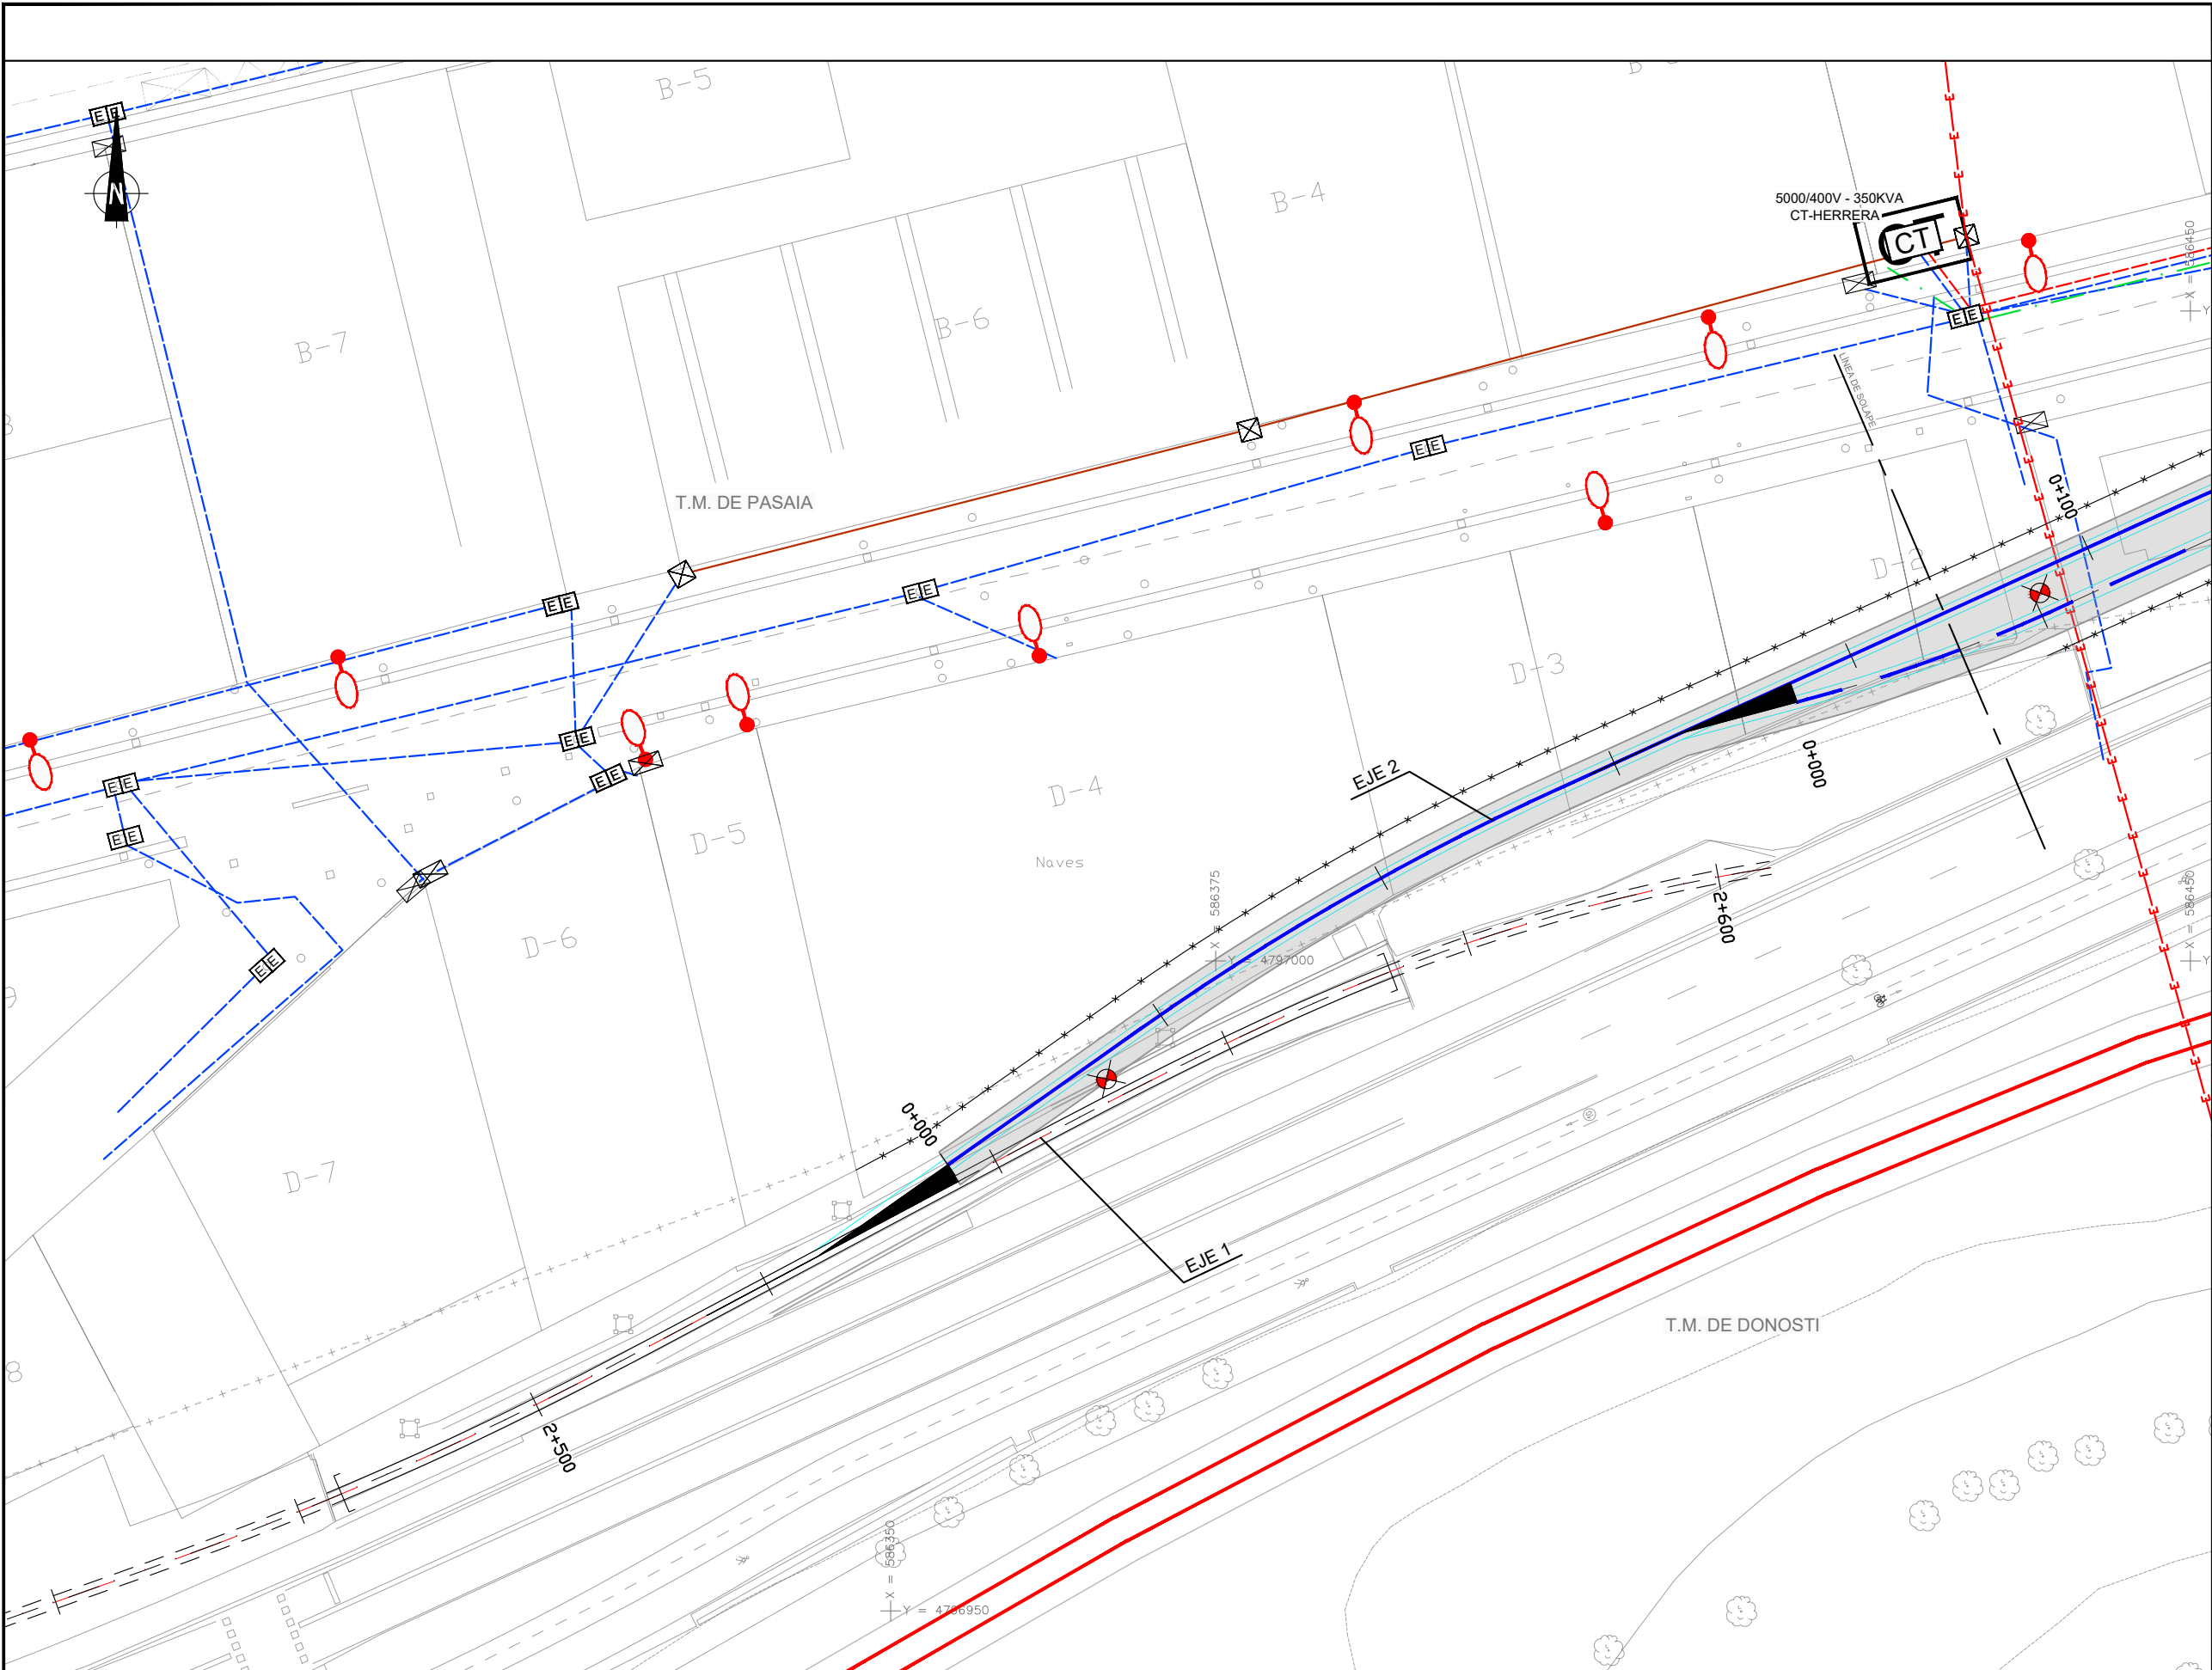

SSAA EXISTENTES. ELÉCTRICAS

- CANALIZACIÓN SUBTERRÁNEA MT
- CANALIZACIÓN SUBTERRÁNEA BT
- LÍNEA ELÉCTRICA AÉREA M.T.
- LÍNEA ELÉCTRICA AÉREA B.T.
- LÍNEA ELÉCTRICA POR FACHADA
- RED ELÉCTRICA 2TPC160
- RED ELÉCTRICA GC
- EE ARQUETA ELÉCTRICA
- EE ARQUETA ELÉCTRICA+FO
- EE CUADRO ELÉCTRICO
- EE POSTE ELÉCTRICO
- EE TORRE ELÉCTRICA
- CT CENTRO DE TRANSFORMACIÓN (IBERDROLA)
- CD CENTRO DE TRANSFORMACIÓN
- CD CENTRO DE DISTRIBUCIÓN
- EXCAVACIÓN

RENOVACIÓN DE REDES

- CANALIZACIÓN EXISTENTE A DEMOLER
- NUEVA CANALIZACIÓN PROYECTADA
- ARQUETA DOBLE A DEMOLER
- ARQUETA SIMPLE A DEMOLER
- ARQUETA DOBLE PROYECTADA
- ARQUETA SIMPLE PROYECTADA
- TUBO RÍGIDO 32mm PARA EXTERIOR
- CANALIZACIÓN JARDÍN 2 TUBOS DE Ø110 PARA ALUMBRADO
- EE ARQUETA EXISTENTE
- EE NUEVA ARQUETA ALUMBRADO 60x60x80cm

REV.	PRIMERA EMISION	FECHA	ESTEYCO	ETS
1	PRIMERA EMISION	FEBRERO 23	ESTEYCO	ETS

AHOLKULARIA / CONSULTOR	INGENIARI EGILEA INGENIERO AUTOR
ESTEYCO	DANIEL RODRÍGUEZ ARANDA ICCP Nº de Colegiado 17873

AHOLKULARIAREN ERREFERENTZIA REFERENCIA CONSULTOR	ERREFERENTZIA REFERENCIA
--	-----------------------------

2-APP-23-139-A

EUSKO JAURLARITZA

GOBIERNO VASCO

LURRALDE PLANGINTZA,
ETXEBIZITZA ETA GARRAIO SAILA

DEPARTAMENTO DE PLANIFICACIÓN
TERRITORIAL, VIVIENDA Y TRANSPORTES



euskal trenbide sarea
PROIEKTUAREN IKUSKAPENA ETA ZUZENDARITZA
INSPECCIÓN Y DIRECCIÓN DEL PROYECTO

ESKALA ORIGINALA
ESCALA ORIGINAL
1:250
EN DIN A1
ESKALA GRAFIKOA
ESCALA GRAFICA

PROIEKTUAREN IZENBURUA
TÍTULO DEL PROYECTO
PASAIKO PORTURAKO SARBIDEEN ERAIKUNTZA PROIEKTUA
PROYECTO CONSTRUCTIVO DE ACCESO Y PENETRACIÓN AL PUERTO DE PASAIA

PLANOAREN IZENBURUA
TÍTULO DEL PLANO
REPOSICIÓN DE SERVICIOS Y RENOVACIÓN DE REDES
RED DE CANALIZACIONES, AFECCIONES Y PROYECTADAS
ZERBITZUEN BEREZARTZEA ETA SAREEN BERRITZEA
KANALIZAZIO SAREA, AFEKZIOAK ETA PROIEKTATUAK

PLANO ZK. / N. PLANO
2.12.2.4
ORRIA / HOJA
1 Sigue 2

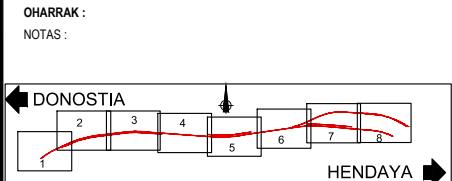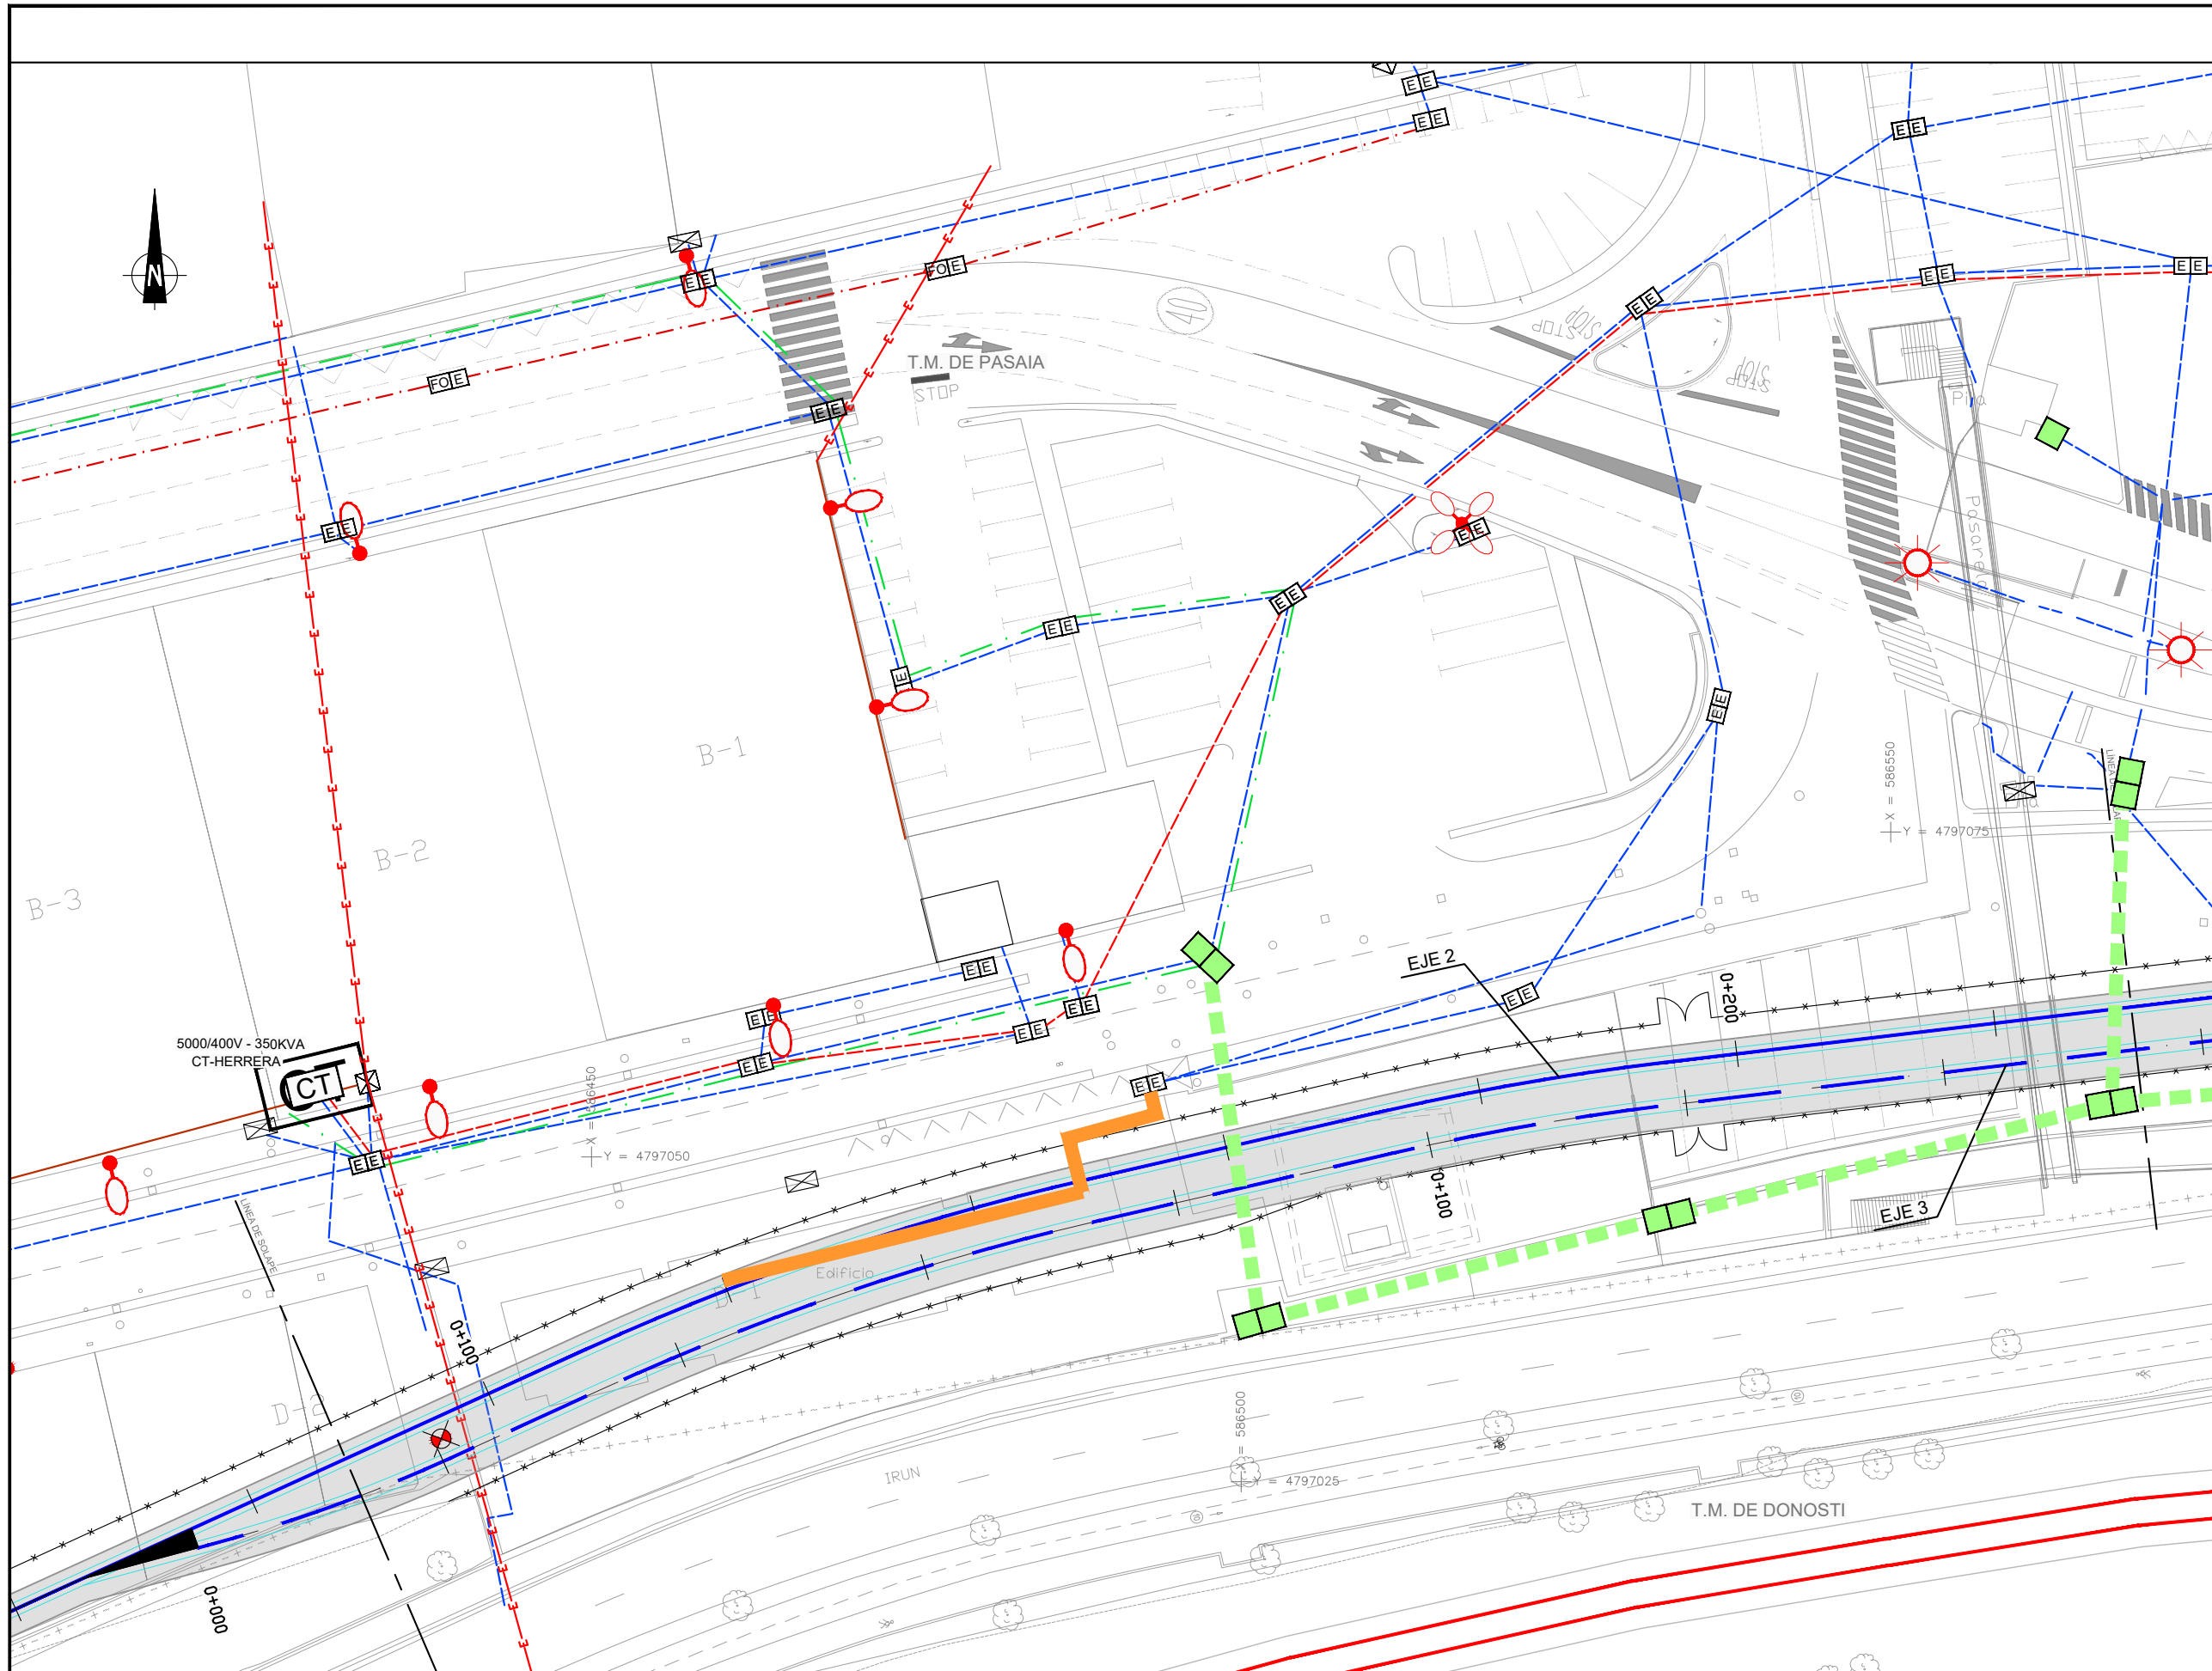



SSAA EXISTENTES. ELÉCTRICAS

- CANALIZACIÓN SUBTERRÁNEA MT
- CANALIZACIÓN SUBTERRÁNEA BT
- LÍNEA ELÉCTRICA AÉREA M.T.
- LÍNEA ELÉCTRICA AÉREA B.T.
- LÍNEA ELÉCTRICA POR FACHADA
- RED ELÉCTRICA 2TPC160
- RED ELÉCTRICA GC
- ARQUETA ELÉCTRICA
- ARQUETA ELÉCTRICA+FO
- CUADRO ELÉCTRICO
- POSTE ELÉCTRICO
- TORRE ELÉCTRICA
- CENTRO DE TRANSFORMACIÓN (IBERDROLA)
- CENTRO DE TRANSFORMACIÓN
- CENTRO DE DISTRIBUCIÓN
- EXCAVACIÓN

RENOVACIÓN DE REDES

- CANALIZACIÓN EXISTENTE A DEMOLER
- NUEVA CANALIZACIÓN PROYECTADA
- ARQUETA DOBLE A DEMOLER
- ARQUETA SIMPLE A DEMOLER
- ARQUETA DOBLE PROYECTADA
- ARQUETA SIMPLE PROYECTADA
- TUBO RÍGIDO 32mm PARA EXTERIOR
- CANALIZACIÓN JARDÍN 2 TUBOS DE Ø110 PARA ALUMBRADO
- ARQUETA EXISTENTE
- NUEVA ARQUETA ALUMBRADO 60x60x80cm

A	PRIMERA EMISION	FEBRERO 23	ESTEYCO	ETS	
REV.	CLASE DE MODIFICACION	FECHA	NOMBRE	COMP	OBRA
BERRIKUSPENAK / REVISIONES					
AHOLKULARIA / CONSULTOR			INGENIARI EGILEA INGENIERO AUTOR		
ESTEYCO			 DANIEL RODRÍGUEZ ARANDA ICCP Nº de Colegiado 17873		
AHOLKULARIAREN ERREFERENTZIA REFERENCIA CONSULTOR			ERREFERENTZIA REFERENCIA		
			2-APP-23-140-A		

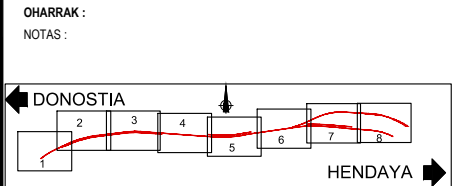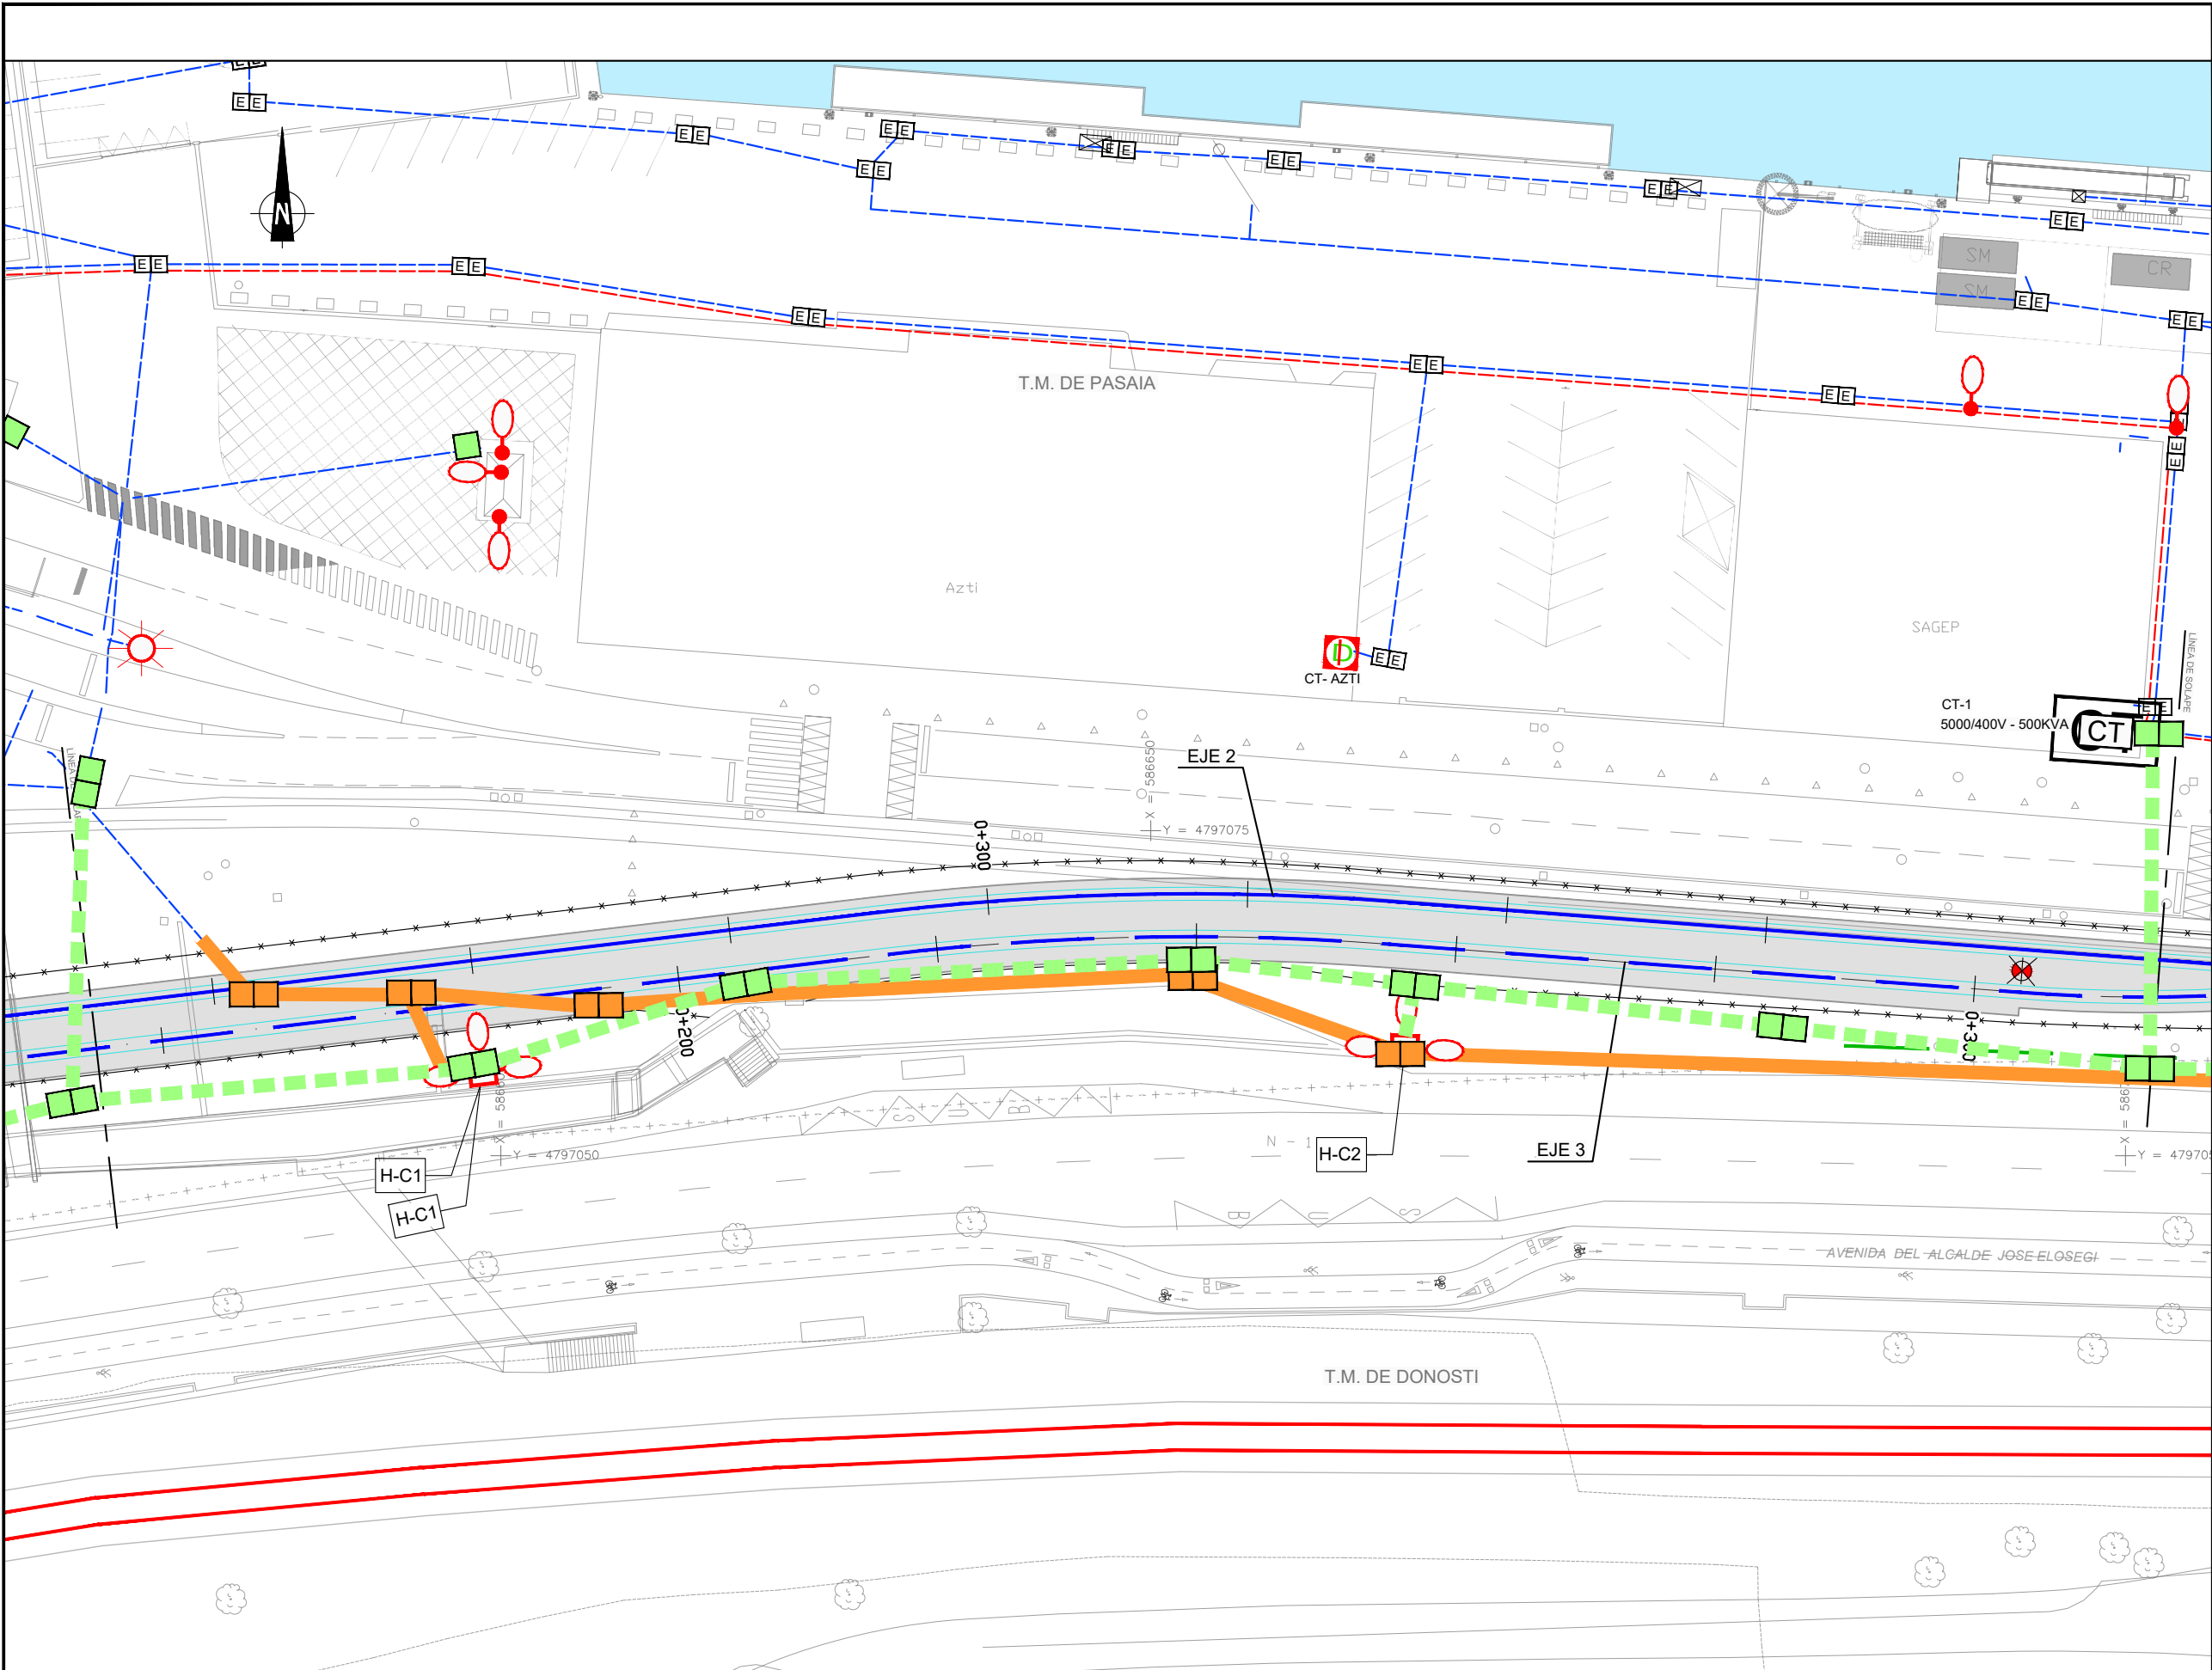



SSAA EXISTENTES. ELÉCTRICAS

- CANALIZACIÓN SUBTERRÁNEA MT
- CANALIZACIÓN SUBTERRÁNEA BT
- LÍNEA ELÉCTRICA AÉREA M.T.
- LÍNEA ELÉCTRICA AÉREA B.T.
- LÍNEA ELÉCTRICA POR FACHADA
- RED ELÉCTRICA 2TPC160
- RED ELÉCTRICA GC
- ARQUETA ELÉCTRICA
- ARQUETA ELÉCTRICA+FO
- CUADRO ELÉCTRICO
- POSTE ELÉCTRICO
- TORRE ELÉCTRICA
- CENTRO DE TRANSFORMACIÓN (IBERDROLA)
- CENTRO DE TRANSFORMACIÓN
- CENTRO DE DISTRIBUCIÓN
- EXCAVACIÓN

RENOVACIÓN DE REDES

- CANALIZACIÓN EXISTENTE A DEMOLER
- NUEVA CANALIZACIÓN PROYECTADA
- ARQUETA DOBLE A DEMOLER
- ARQUETA SIMPLE A DEMOLER
- ARQUETA DOBLE PROYECTADA
- ARQUETA SIMPLE PROYECTADA
- TUBO RÍGIDO 32mm PARA EXTERIOR
- CANALIZACIÓN JARDÍN 2 TUBOS DE Ø110 PARA ALUMBRADO
- ARQUETA EXISTENTE
- NUEVA ARQUETA ALUMBRADO 60x60x80cm

A	PRIMERA EMISION	FEBRERO 23	ESTEYCO	ETS
REV.	CLASE DE MODIFICACION	FECHA	NOMBRE	COMP. OBRA
BERRIKUSPENAK / REVISIONES				
AHOLKULARIA / CONSULTOR		INGENIARI EGILEA INGENIERO AUTOR		
ESTEYCO		  DANIEL RODRIGUEZ ARANDA ICCP Nº de Colegiado 17873		
AHOLKULARIAREN ERREFERENTZIA REFERENCIA CONSULTOR		ERREFERENTZIA REFERENCIA		
		2-APP-23-141-A		

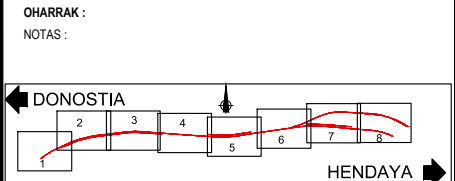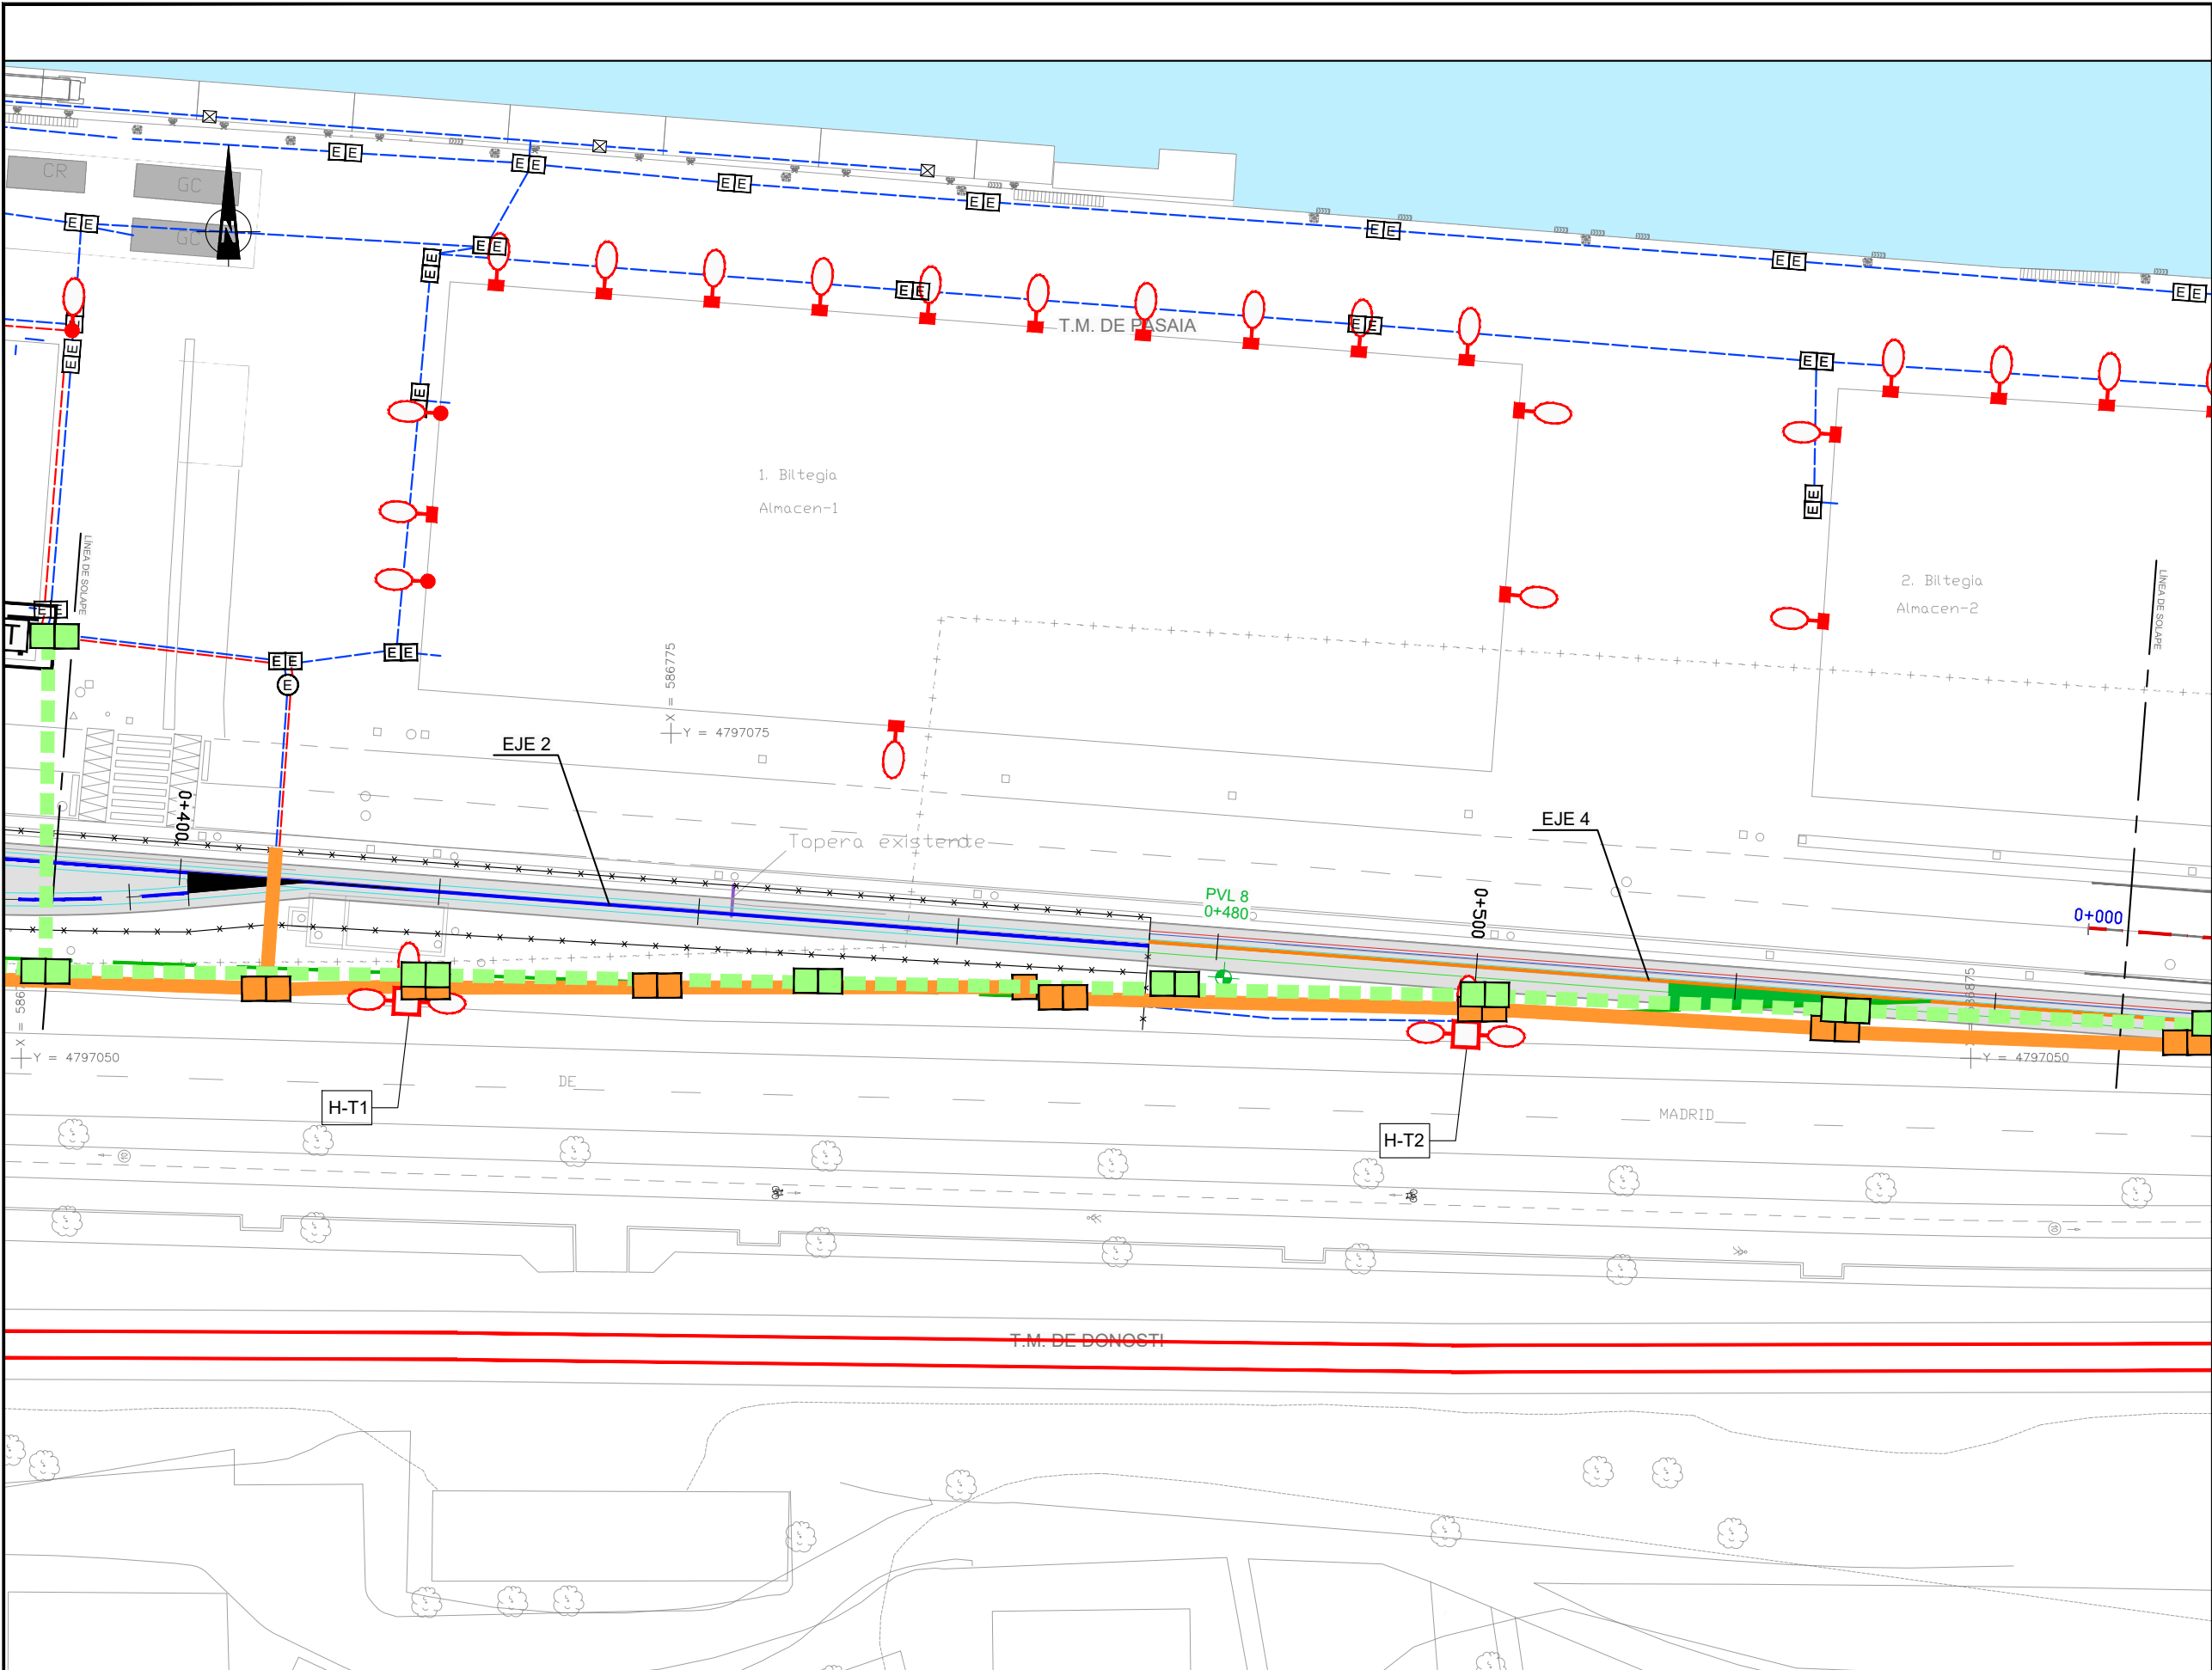



SSAA EXISTENTES. ELÉCTRICAS

- CANALIZACIÓN SUBTERRÁNEA MT
- CANALIZACIÓN SUBTERRÁNEA BT
- LÍNEA ELÉCTRICA AÉREA M.T.
- LÍNEA ELÉCTRICA AÉREA B.T.
- LÍNEA ELÉCTRICA POR FACHADA
- RED ELÉCTRICA 2TPC160
- RED ELÉCTRICA GC
- ARQUETA ELÉCTRICA
- ARQUETA ELÉCTRICA+FO
- CUADRO ELÉCTRICO
- POSTE ELÉCTRICO
- TORRE ELÉCTRICA
- CENTRO DE TRANSFORMACIÓN (IBERDROLA)
- CENTRO DE TRANSFORMACIÓN
- CENTRO DE DISTRIBUCIÓN
- EXCAVACIÓN

RENOVACIÓN DE REDES

- CANALIZACIÓN EXISTENTE A DEMOLER
- NUEVA CANALIZACIÓN PROYECTADA
- ARQUETA DOBLE A DEMOLER
- ARQUETA SIMPLE A DEMOLER
- ARQUETA DOBLE PROYECTADA
- ARQUETA SIMPLE PROYECTADA
- TUBO RÍGIDO 32mm PARA EXTERIOR
- CANALIZACIÓN JARDÍN 2 TUBOS DE Ø110 PARA ALUMBRADO
- ARQUETA EXISTENTE
- NUEVA ARQUETA ALUMBRADO 60x60x80cm

A	PRIMERA EMISION	FEBRERO 23	ESTEYCO	ETS	
REV.	CLASE DE MODIFICACION	FECHA	NOMBRE	COMP.	OBRA
BERRIKUSPENAK / REVISIONES					
AHOLKULARIA / CONSULTOR		INGENIARI EGILEA INGENIERO AUTOR  DANIEL RODRIGUEZ ARANDA ICCP Nº de Colegiado 17873			
ESTEYCO 					
AHOLKULARIAREN ERREFERENTZIA REFERENCIA CONSULTOR		ERREFERENTZIA REFERENCIA			
		2-APP-23-142-A			

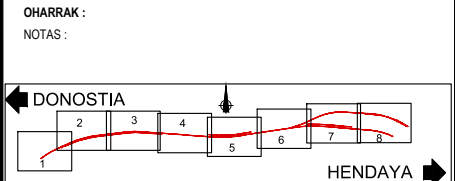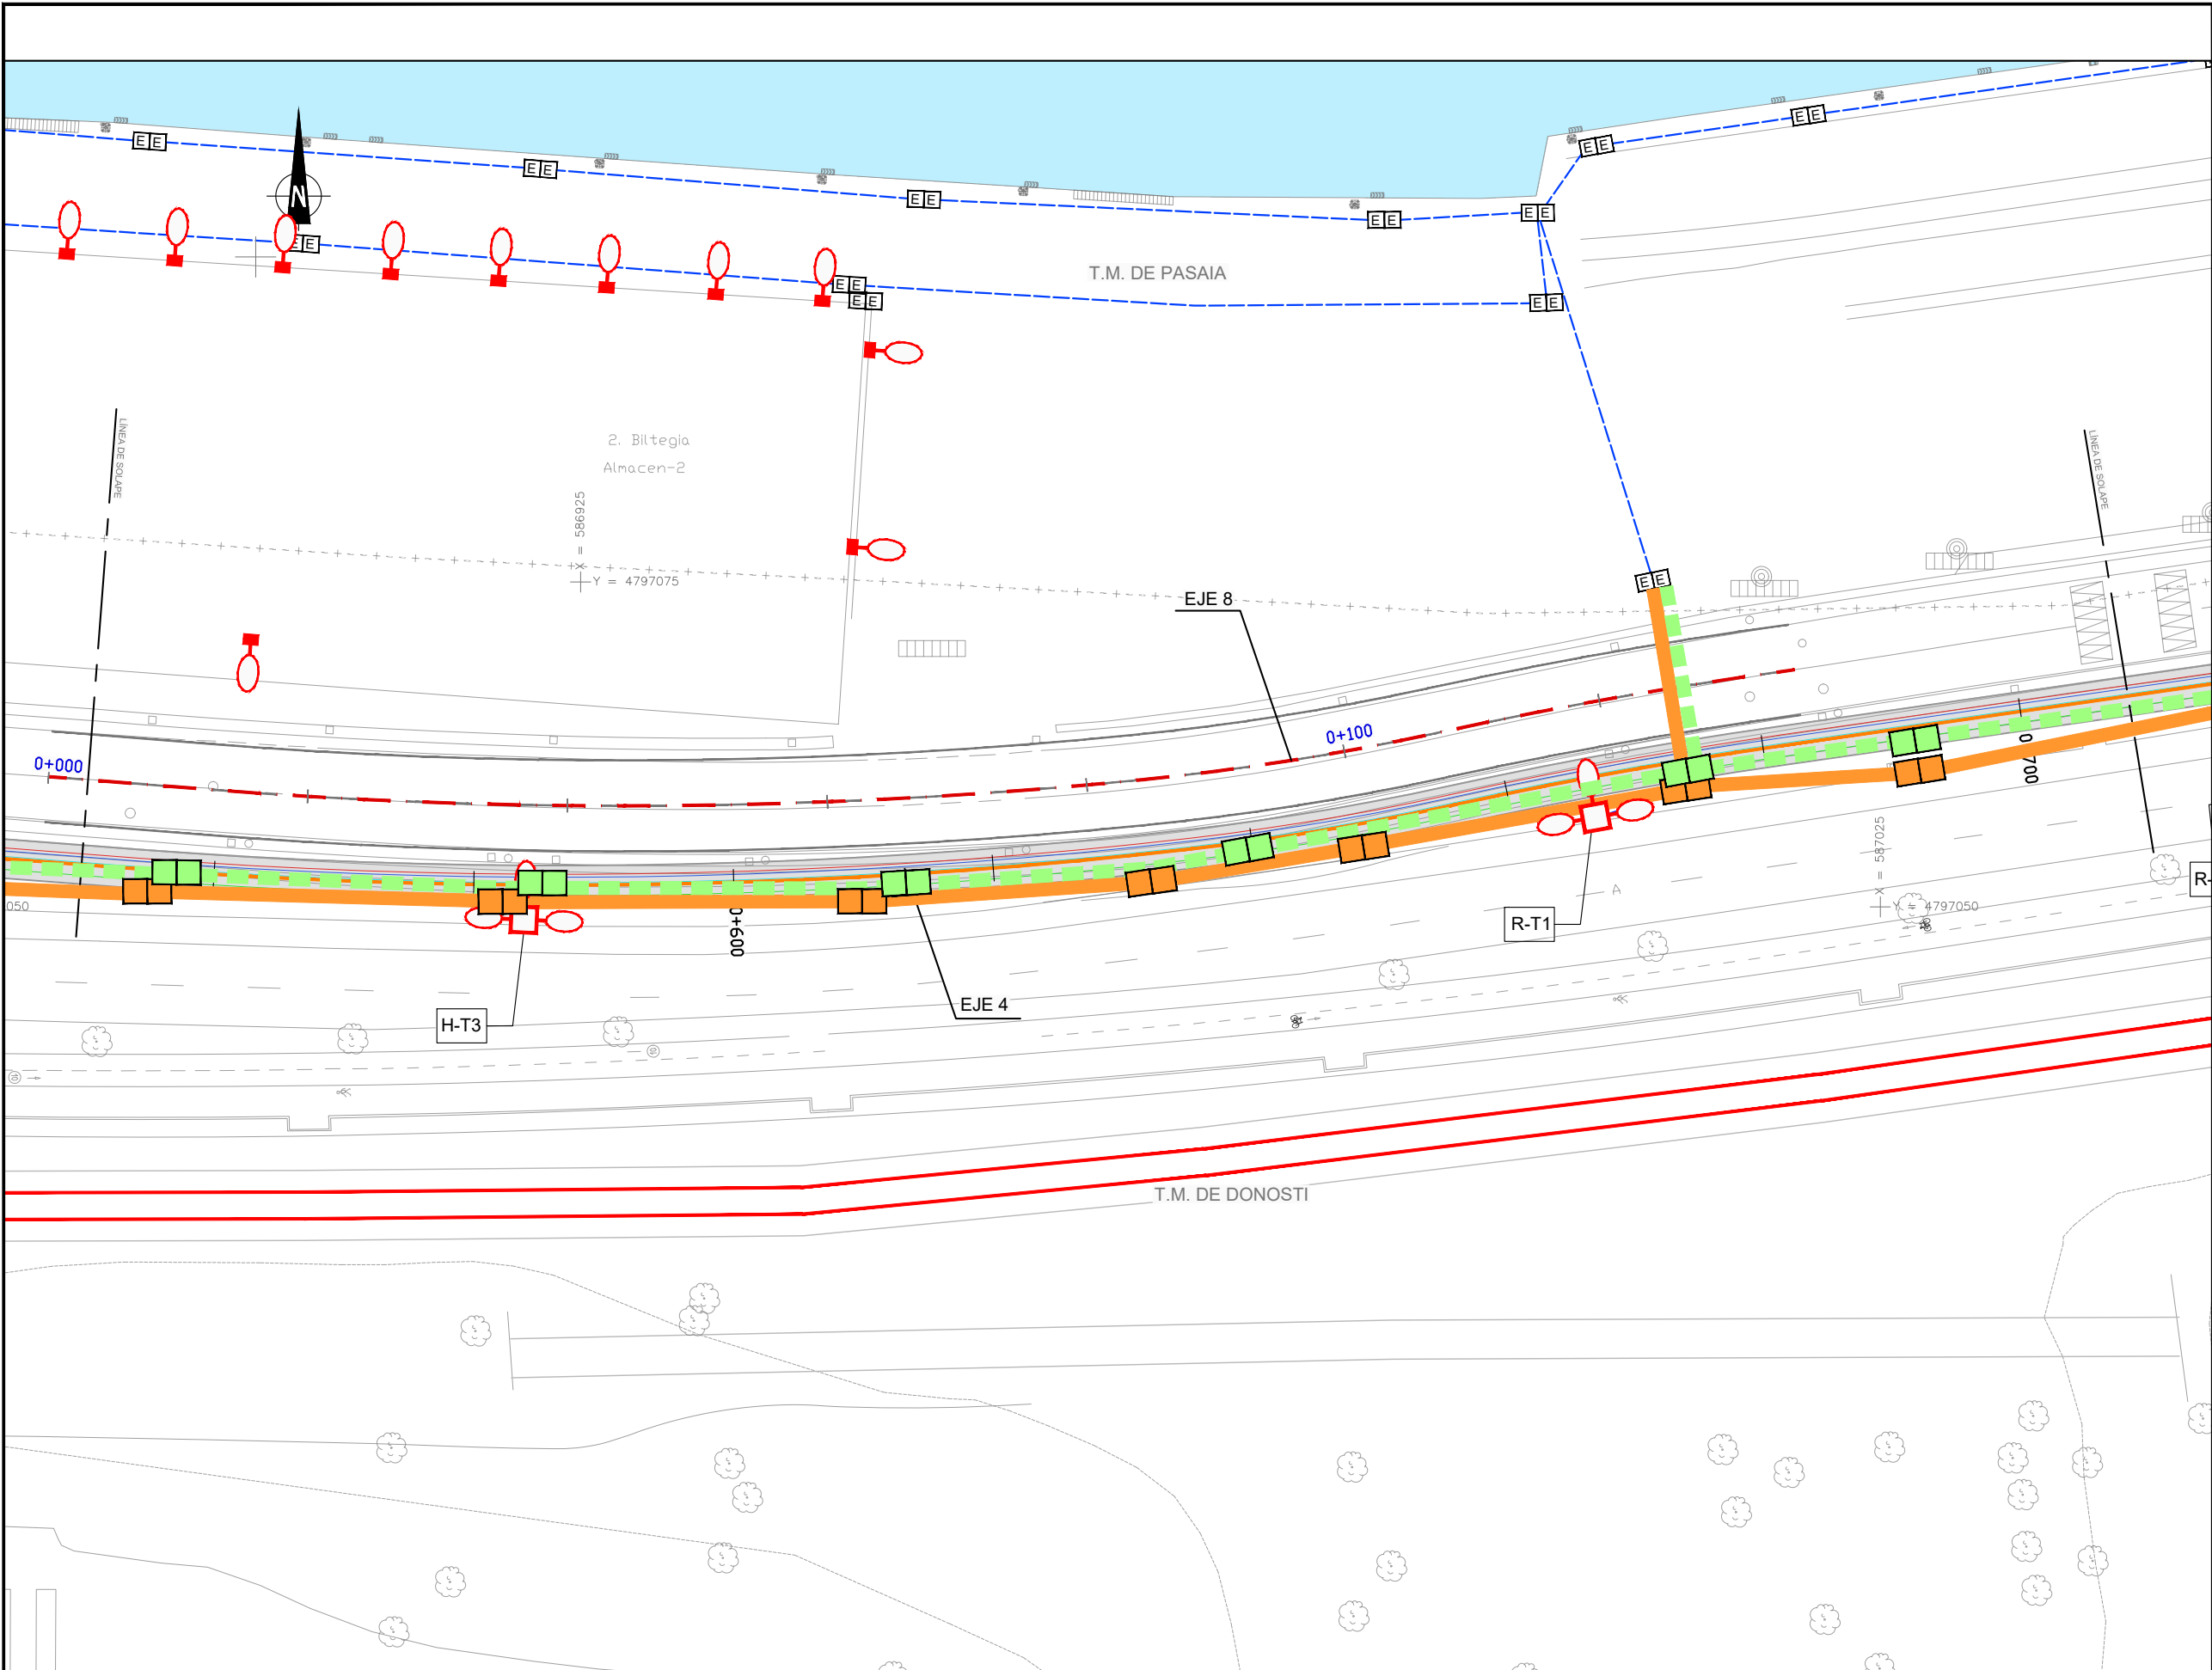


SSAA EXISTENTES. ELÉCTRICAS

- CANALIZACIÓN SUBTERRÁNEA MT
- CANALIZACIÓN SUBTERRÁNEA BT
- LÍNEA ELÉCTRICA AÉREA M.T.
- LÍNEA ELÉCTRICA AÉREA B.T.
- LÍNEA ELÉCTRICA POR FACHADA
- RED ELÉCTRICA 2TPC160
- RED ELÉCTRICA GC
- ARQUETA ELÉCTRICA
- ARQUETA ELÉCTRICA+FO
- CUADRO ELÉCTRICO
- POSTE ELÉCTRICO
- TORRE ELÉCTRICA
- CENTRO DE TRANSFORMACIÓN (IBERDROLA)
- CENTRO DE TRANSFORMACIÓN
- CENTRO DE DISTRIBUCIÓN
- EXCAVACIÓN


RENOVACIÓN DE REDES

- CANALIZACIÓN EXISTENTE A DEMOLER
- NUEVA CANALIZACIÓN PROYECTADA
- ARQUETA DOBLE A DEMOLER
- ARQUETA SIMPLE A DEMOLER
- ARQUETA DOBLE PROYECTADA
- ARQUETA SIMPLE PROYECTADA
- TUBO RÍGIDO 32mm PARA EXTERIOR
- CANALIZACIÓN JARDÍN 2 TUBOS DE Ø110 PARA ALUMBRADO
- ARQUETA EXISTENTE
- NUEVA ARQUETA ALUMBRADO 60x60x80cm

A	PRIMERA EMISION		FEBRERO 23	ESTEYCO	ETS
REV.	CLASE DE MODIFICACION		FECHA	NOMBRE	COMP. OBRA
BERRIKUSPENAK / REVISIONES					
AHOLKULARIA / CONSULTOR			INGENIARI EGILEA INGENIERO AUTOR		
ESTEYCO			 DANIEL RODRIGUEZ ARANDA ICCP Nº de Colegiado 17873		
AHOLKULARIAREN ERREFERENTZIA REFERENCIA CONSULTOR			ERREFERENTZIA REFERENCIA		
			2-APP-23-143-A		

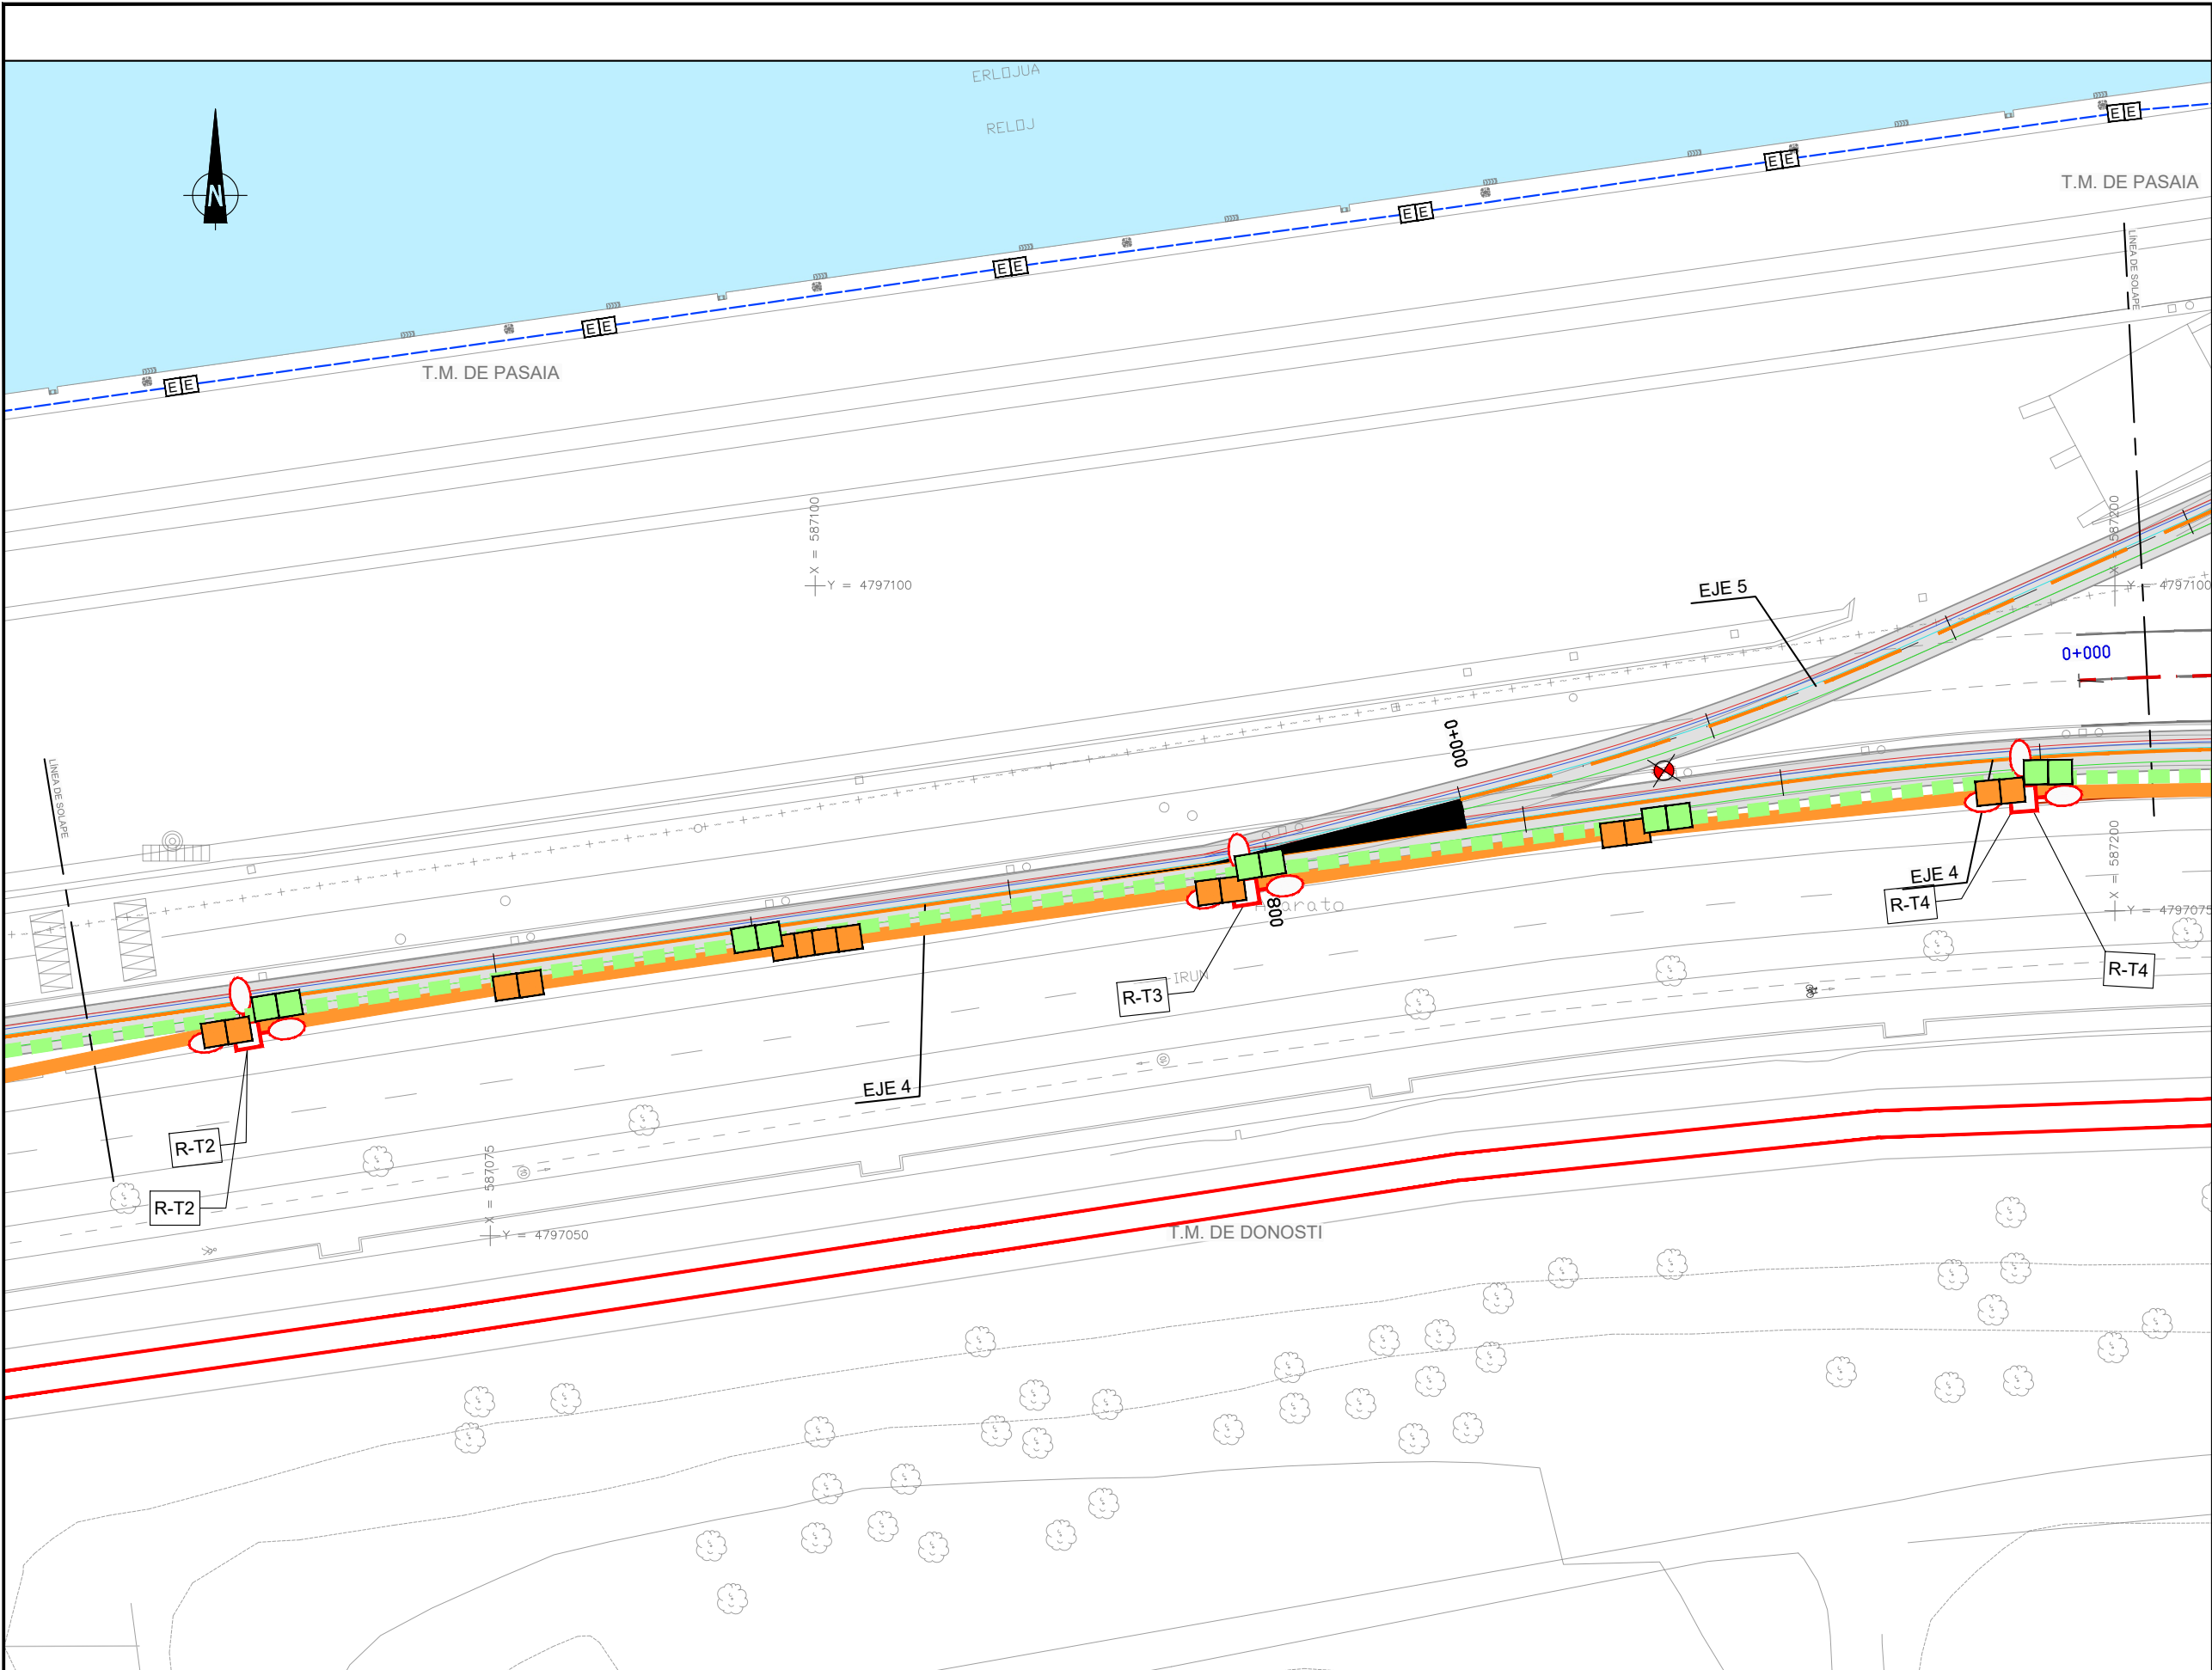

OHARRAK :
NOTAS :

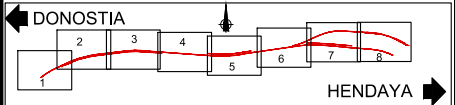

SSAA EXISTENTES. ELÉCTRICAS

- CANALIZACIÓN SUBTERRÁNEA MT
- CANALIZACIÓN SUBTERRÁNEA BT
- LÍNEA ELÉCTRICA AÉREA M.T.
- LÍNEA ELÉCTRICA AÉREA B.T.
- LÍNEA ELÉCTRICA POR FACHADA
- RED ELÉCTRICA 2TPC160
- RED ELÉCTRICA GC
- ARQUETA ELÉCTRICA
- ARQUETA ELÉCTRICA+FO
- CUADRO ELÉCTRICO
- POSTE ELÉCTRICO
- TORRE ELÉCTRICA
- CENTRO DE TRANSFORMACIÓN (IBERDROLA)
- CENTRO DE TRANSFORMACIÓN
- CENTRO DE DISTRIBUCIÓN
- EXCAVACIÓN

RENOVACIÓN DE REDES

- CANALIZACIÓN EXISTENTE A DEMOLER
- NUEVA CANALIZACIÓN PROYECTADA
- ARQUETA DOBLE A DEMOLER
- ARQUETA SIMPLE A DEMOLER
- ARQUETA DOBLE PROYECTADA
- ARQUETA SIMPLE PROYECTADA
- TUBO RÍGIDO 32mm PARA EXTERIOR
- CANALIZACIÓN JARDÍN 2 TUBOS DE Ø110 PARA ALUMBRADO
- ARQUETA EXISTENTE
- NUEVA ARQUETA ALUMBRADO 60x60x80cm

A	PRIMERA EMISION	FEBRERO 23	ESTEYCO	ETS	
REV.	CLASE DE MODIFICACION	FECHA	NOMBRE	COMP.	OBRA
BERRIKUSPENAK / REVISIONES					
AHOLKULARIA / CONSULTOR			INGENIARI EGILEA INGENIERO AUTOR 		
ESTEYCO 			DANIEL RODRÍGUEZ ARANDA ICCP Nº de Colegiado 17873		
AHOLKULARIAREN ERREFERENTZIA REFERENCIA CONSULTOR			ERREFERENTZIA REFERENCIA		
			2-APP-23-144-A		

EUSKO JAURLARITZA

GOBIERNO VASCO

LURRALDE PLANGINTZA,
ETXEBIZITZA ETA GARRAIO SAILA

DEPARTAMENTO DE PLANIFICACIÓN
TERRITORIAL, VIVIENDA Y TRANSPORTES

euskal trenbide sarea
PROIEKTUAREN IKUSKAPENA ETA ZUZENDARITZA
INSPECCIÓN Y DIRECCIÓN DEL PROYECTO

ESKALA ORIGINALA
ESCALA ORIGINAL
1:250
EN DIN A1

0 2.5 5 7.5 10 12.5 15 17.5 20 22.5 25

ESKALA GRAFIKOA
ESCALA GRAFICA

PROIEKTUAREN IZENBURUA
TÍTULO DEL PROYECTO

PASAIKO PORTURAKO SARBIDEEN ERAIKUNTZA PROIEKTUA
PROYECTO CONSTRUCTIVO DE ACCESO Y PENETRACIÓN AL PUERTO DE PASAIA

PLANOAREN IZENBURUA
TÍTULO DEL PLANO



REPOSICIÓN DE SERVICIOS Y RENOVACIÓN DE REDES
RED DE CANALIZACIONES, AFECCIONES Y PROYECTADAS
ZERBITZUEN BEREZARTZEA ETA SAREEN BERRITZEA
KANALIZAZIO SAREA. AFEKZIOAK ETA PROIEKTATUAK

PLANO ZK. / N. PLANO

2.12.2.4

ORRIA / HOJA



6 Sigue 7

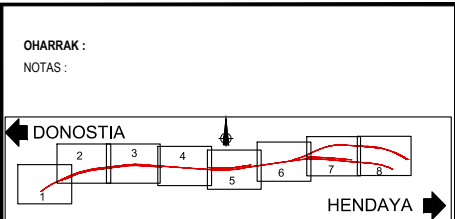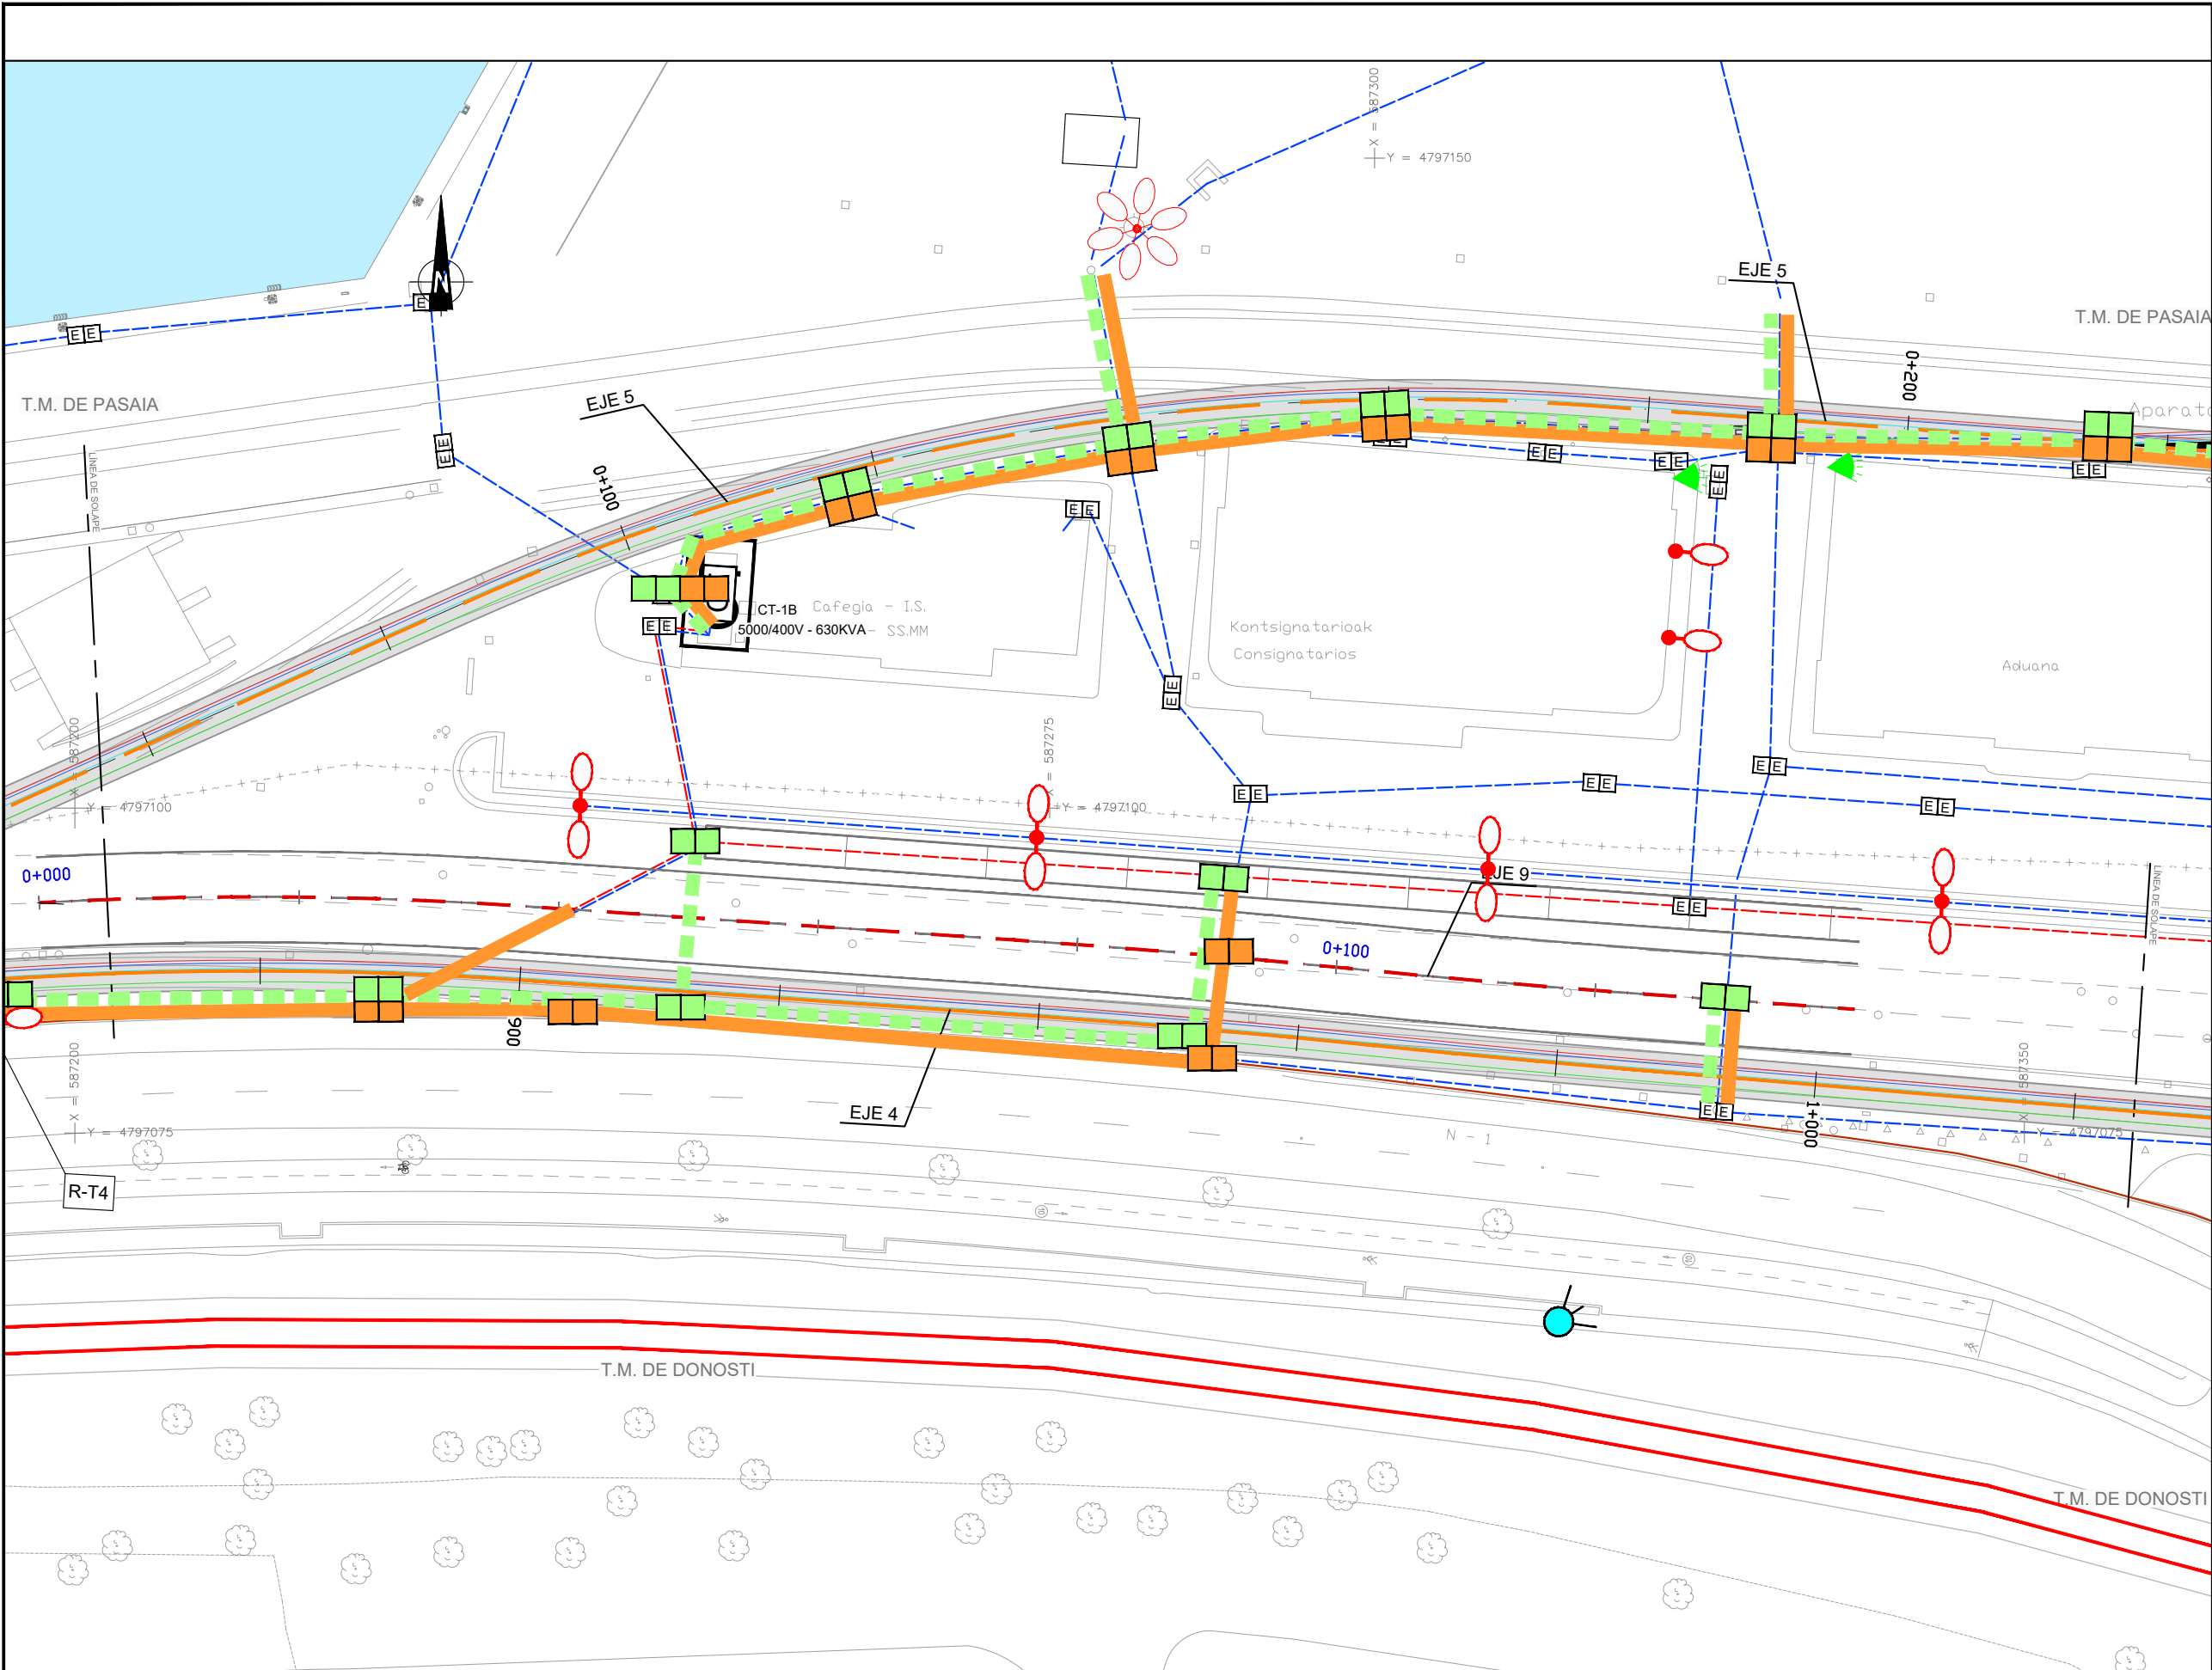

- SSAA EXISTENTES. ELÉCTRICAS**
- CANALIZACIÓN SUBTERRÁNEA MT
 - CANALIZACIÓN SUBTERRÁNEA BT
 - LÍNEA ELÉCTRICA AÉREA M.T.
 - LÍNEA ELÉCTRICA AÉREA B.T.
 - LÍNEA ELÉCTRICA POR FACHADA
 - RED ELÉCTRICA 2TPC160
 - RED ELÉCTRICA GC
 - ARQUETA ELÉCTRICA
 - ARQUETA ELÉCTRICA+FO
 - CUADRO ELÉCTRICO
 - POSTE ELÉCTRICO
 - TORRE ELÉCTRICA
 - CENTRO DE TRANSFORMACIÓN (IBERDROLA)
 - CENTRO DE TRANSFORMACIÓN
 - CENTRO DE DISTRIBUCIÓN
 - EXCAVACIÓN

- RENOVACIÓN DE REDES**
- CANALIZACIÓN EXISTENTE A DEMOLER
 - NUEVA CANALIZACIÓN PROYECTADA
 - ARQUETA DOBLE A DEMOLER
 - ARQUETA SIMPLE A DEMOLER
 - ARQUETA DOBLE PROYECTADA
 - ARQUETA SIMPLE PROYECTADA
 - TUBO RÍGIDO 32mm PARA EXTERIOR
 - CANALIZACIÓN JARDÍN 2 TUBOS DE Ø110 PARA ALUMBRADO
 - ARQUETA EXISTENTE
 - NUEVA ARQUETA ALUMBRADO 60x60x80cm

A	PRIMERA EMISION	FEBRERO 23	ESTEYCO	ETS	
REV.	CLASE DE MODIFICACION	FECHA	NOMBRE	COMP.	OBRA
BERRIKUSPENAK / REVISIONES					
AHOLKULARIA / CONSULTOR		INGENIARI EGILEA INGENIERO AUTOR			
ESTEYCO		 DANIEL RODRIGUEZ ARANDA ICCP Nº de Colegiado 17873			
AHOLKULARIAREN ERREFERENTZIA REFERENCIA CONSULTOR		ERREFERENTZIA REFERENCIA			
		2-APP-23-145-A			

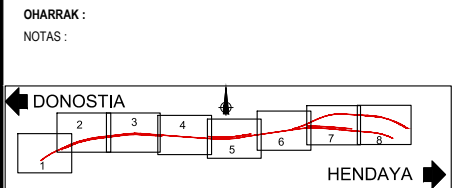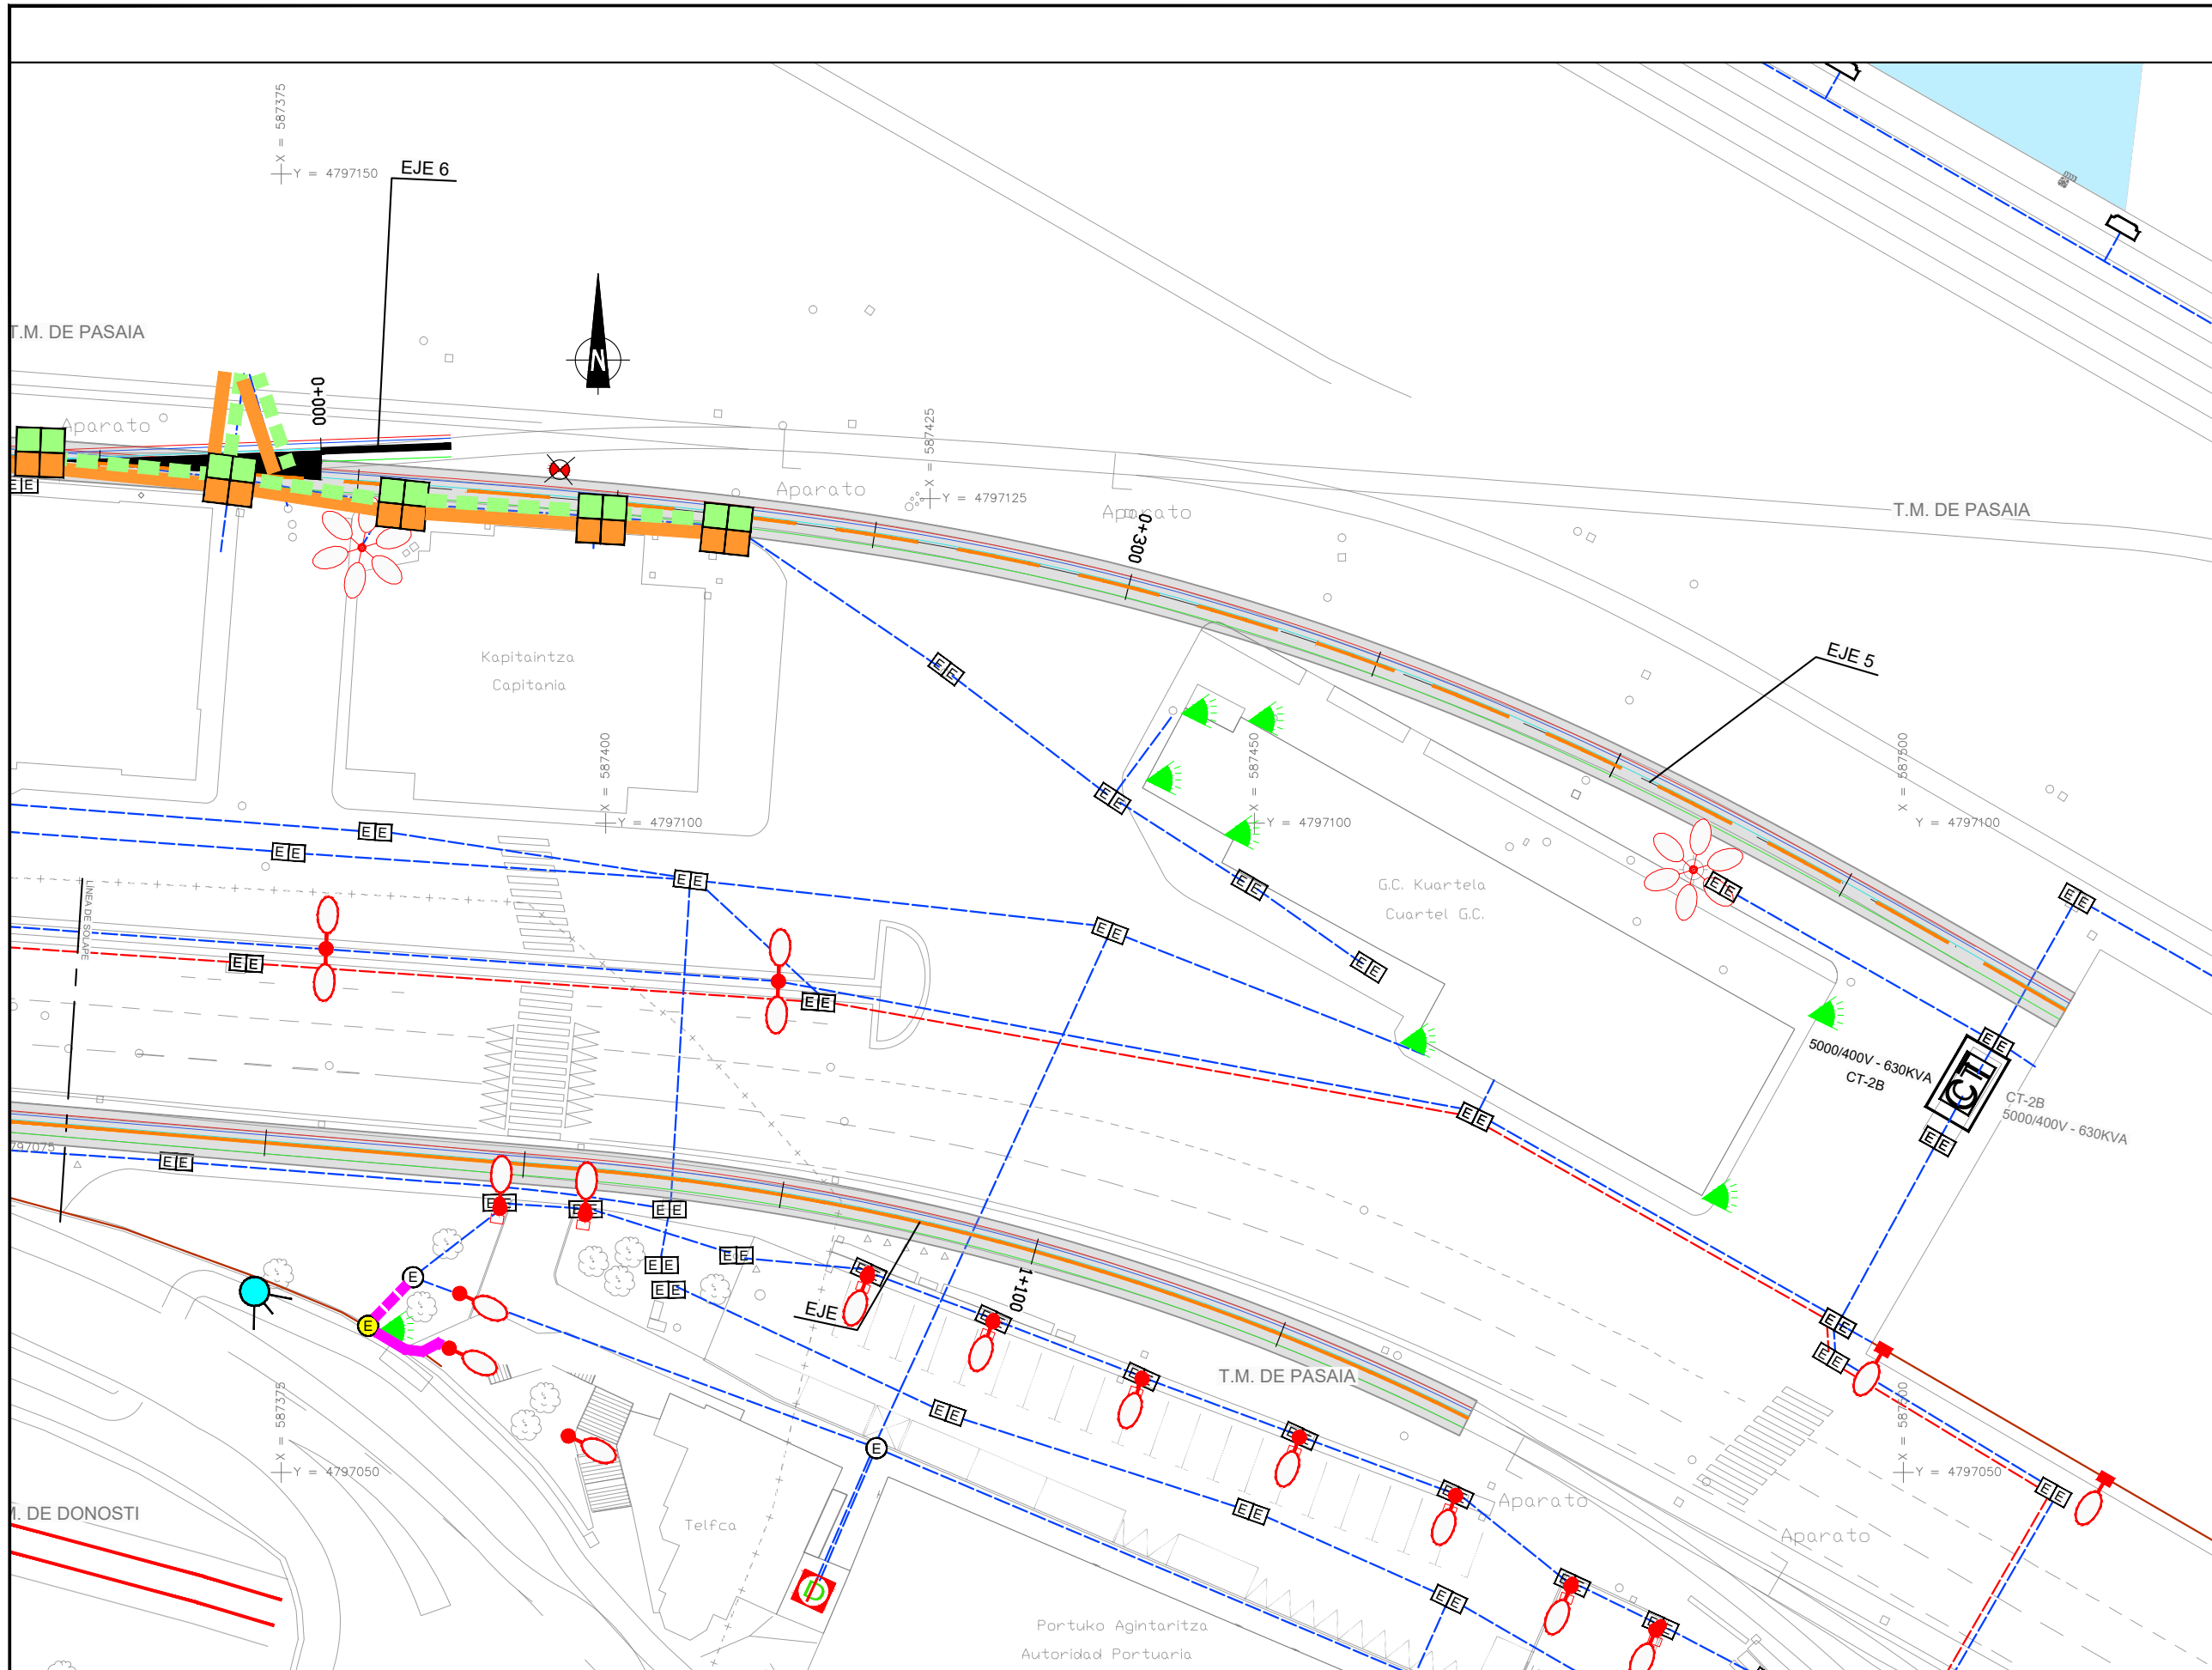

SSAA EXISTENTES. ELÉCTRICAS

- CANALIZACIÓN SUBTERRÁNEA MT
- CANALIZACIÓN SUBTERRÁNEA BT
- LÍNEA ELÉCTRICA AÉREA M.T.
- LÍNEA ELÉCTRICA AÉREA B.T.
- LÍNEA ELÉCTRICA POR FACHADA
- RED ELÉCTRICA 2TPC160
- RED ELÉCTRICA GC
- ARQUETA ELÉCTRICA
- ARQUETA ELÉCTRICA+FO
- CUADRO ELÉCTRICO
- POSTE ELÉCTRICO
- TORRE ELÉCTRICA
- CENTRO DE TRANSFORMACIÓN (IBERDROLA)
- CENTRO DE TRANSFORMACIÓN
- CENTRO DE DISTRIBUCIÓN
- EXCAVACIÓN

RENOVACIÓN DE REDES

- CANALIZACIÓN EXISTENTE A DEMOLER
- NUEVA CANALIZACIÓN PROYECTADA
- ARQUETA DOBLE A DEMOLER
- ARQUETA SIMPLE A DEMOLER
- ARQUETA DOBLE PROYECTADA
- ARQUETA SIMPLE PROYECTADA
- TUBO RÍGIDO 32mm PARA EXTERIOR
- CANALIZACIÓN JARDÍN 2 TUBOS DE Ø110 PARA ALUMBRADO
- ARQUETA EXISTENTE
- NUEVA ARQUETA ALUMBRADO 60x60x80cm

A	PRIMERA EMISION	FEBRERO 23	ESTEYCO	ETS	
REV.	CLASE DE MODIFICACION	FECHA	NOMBRE	COMP	OBRA
BERRIKUSPENAK / REVISIONES					
AHOLKULARIA / CONSULTOR			INGENIARI EGILEA INGENIERO AUTOR  DANIEL RODRIGUEZ ARANDA ICCP Nº de Colegiado 17873		
ESTEYCO 					
AHOLKULARIAREN ERREFERENTZIA REFERENCIA CONSULTOR			ERREFERENTZIA REFERENCIA		
			2-APP-23-146-A		

EUSKO JAURLARITZA

GOBIERNO VASCO

LURRALDE PLANGINTZA,
ETXEBIZITZA ETA GARRAIO SAILA

DEPARTAMENTO DE PLANIFICACIÓN
TERRITORIAL, VIVIENDA Y TRANSPORTES

euskal trenbide sarea

PROIEKTUAREN IKUSKAPENA ETA ZUZENDARITZA
INSPECCIÓN Y DIRECCIÓN DEL PROYECTO

ESKALA ORIGINALA
ESCALA ORIGINAL
1:250
EN DIN A1

ESKALA GRAFIKOA
ESCALA GRAFICA



PROIEKTUAREN IZENBURUA
TÍTULO DEL PROYECTO

PASAIKO PORTURAKO SARBIDEEN ERAIKUNTZA PROIEKTUA
PROYECTO CONSTRUCTIVO DE ACCESO Y PENETRACIÓN AL PUERTO DE PASAIA

PLANOAREN IZENBURUA
TÍTULO DEL PLANO

REPOSICIÓN DE SERVICIOS Y RENOVACIÓN DE REDES
RED DE CANALIZACIONES, AFECCIONES Y PROYECTADAS
ZERBITZUEN BEREZARTZEA ETA SAREEN BERRITZEA
KANALIZAZIO SAREA, AFEKZIOAK ETA PROIEKTATUAK

PLANO ZK. / N. PLANO
2.12.2.4
ORRIA / HOJA
8 Sigue FIN

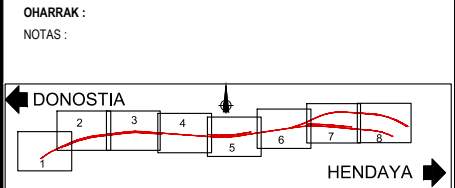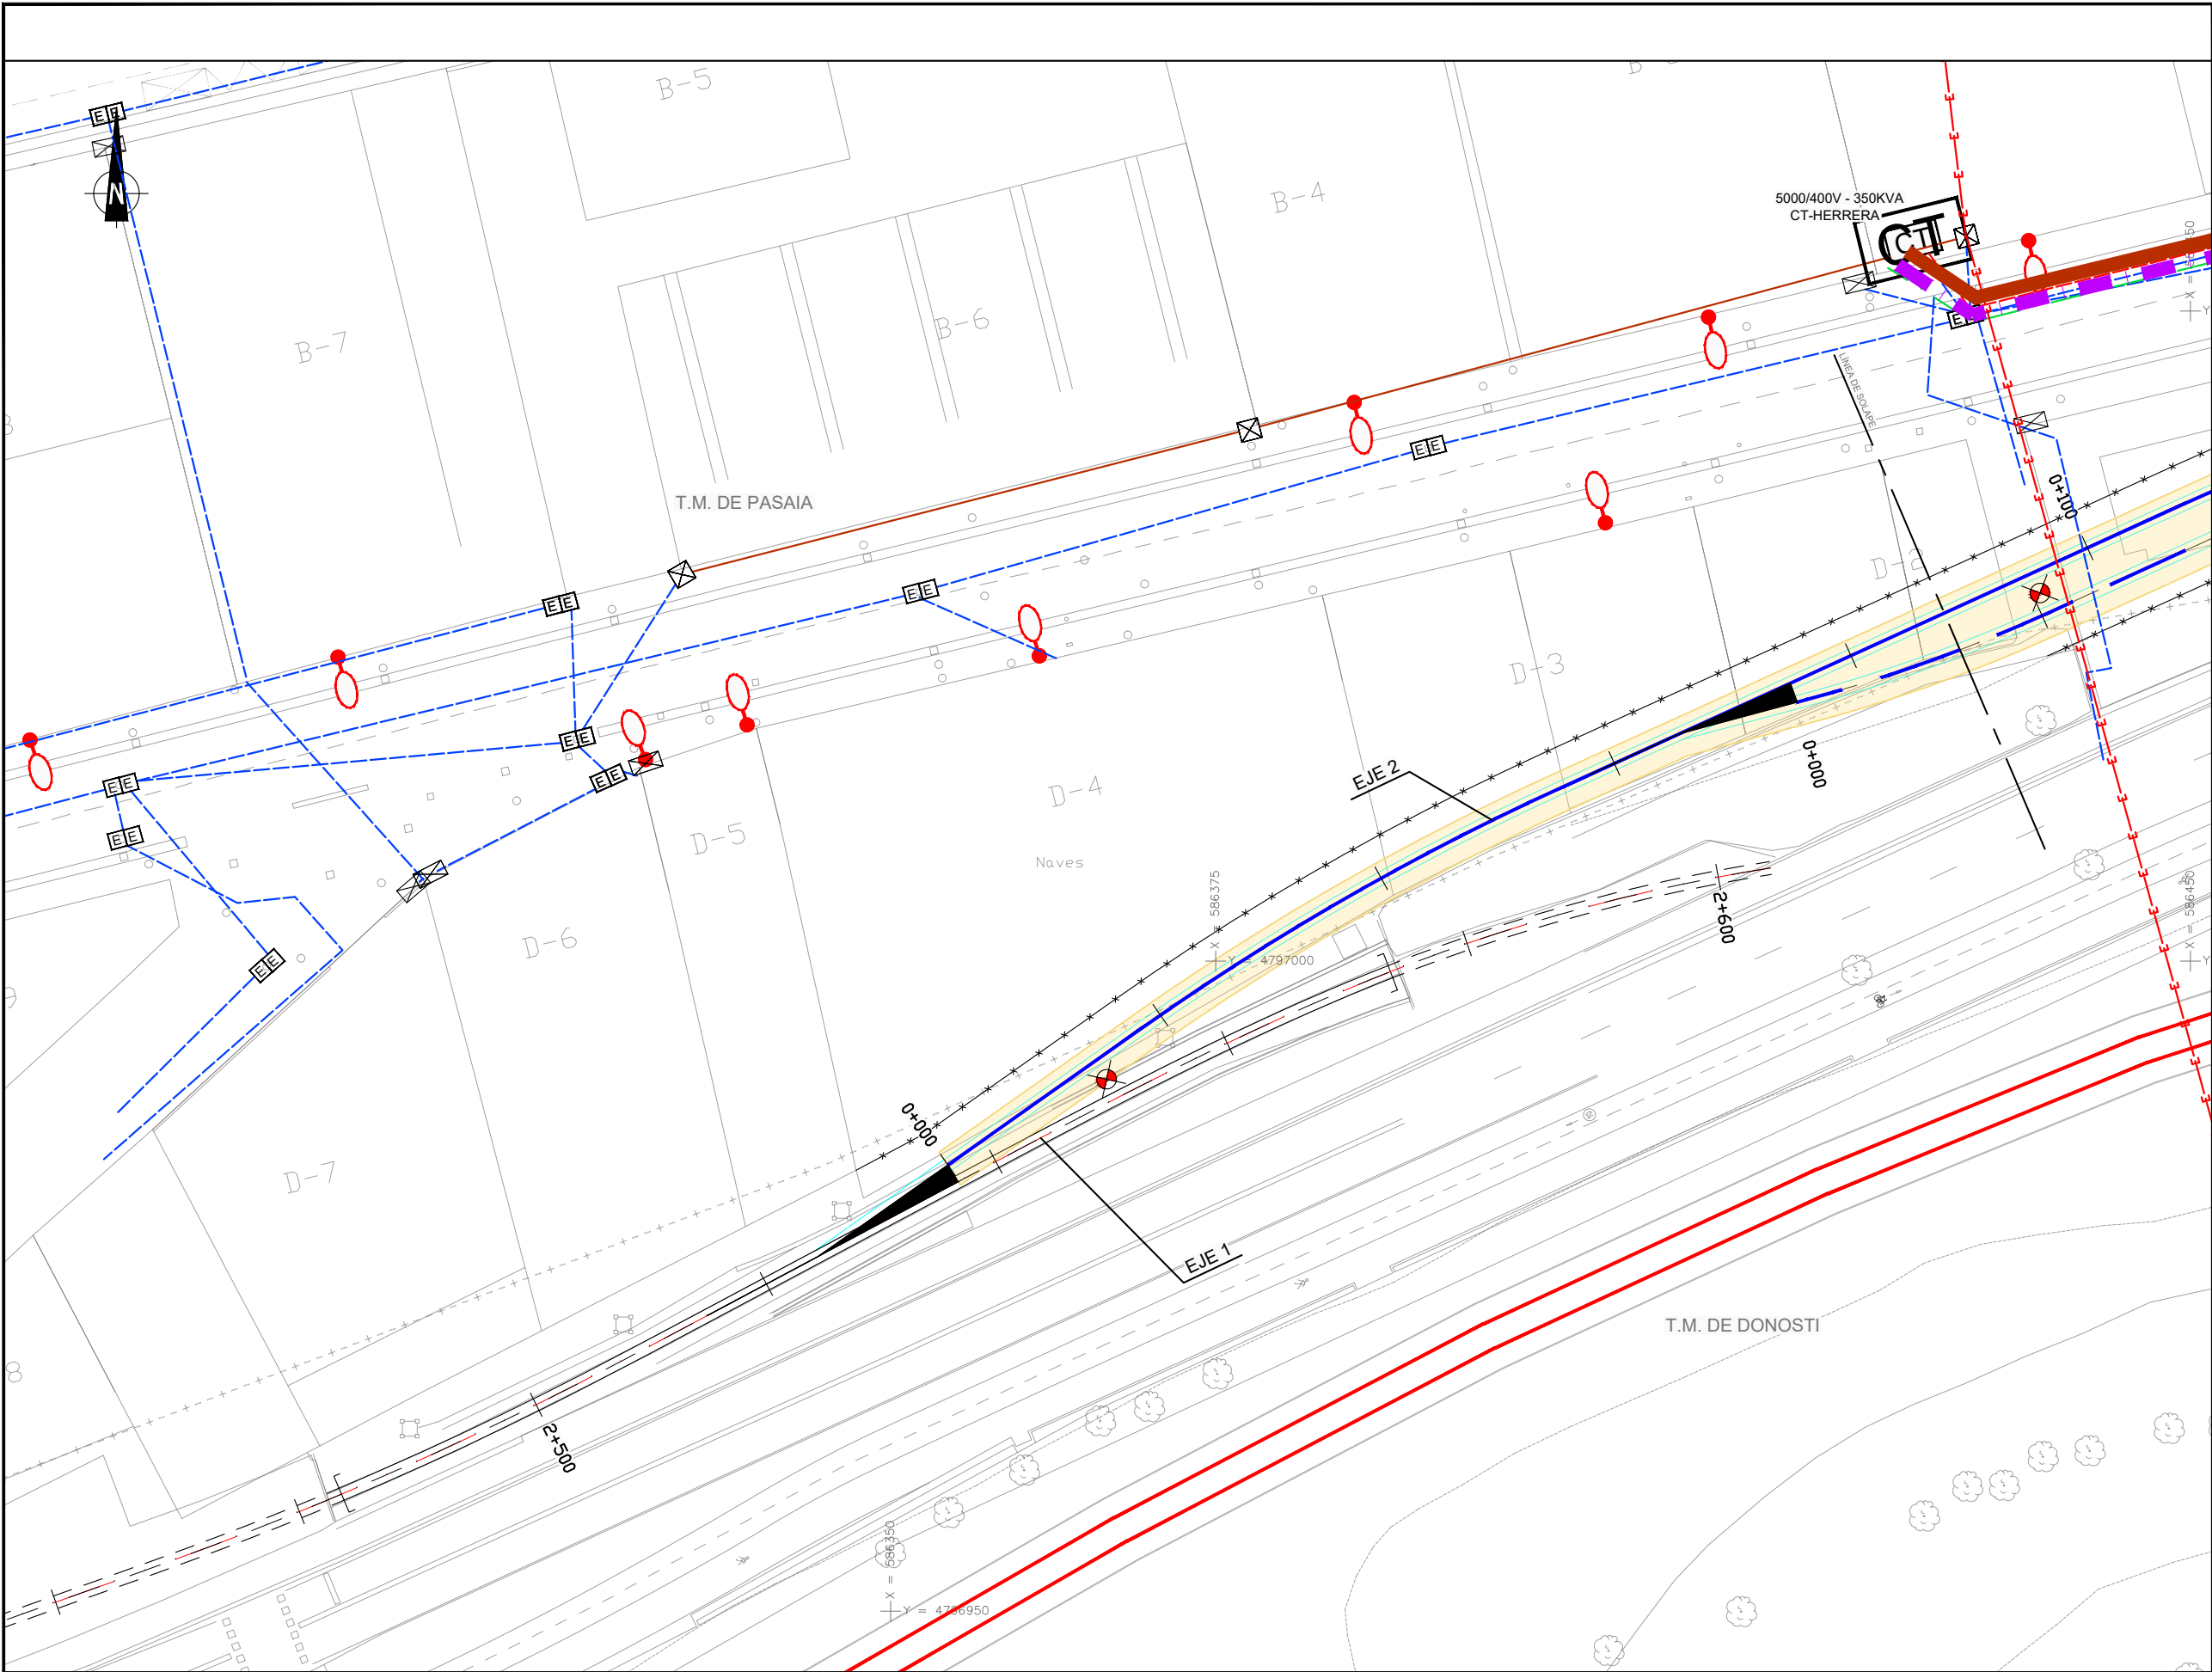

SSAA EXISTENTES. ELÉCTRICAS

- CANALIZACIÓN SUBTERRÁNEA MT
- CANALIZACIÓN SUBTERRÁNEA BT
- LÍNEA ELÉCTRICA AÉREA M.T.
- LÍNEA ELÉCTRICA AÉREA B.T.
- LÍNEA ELÉCTRICA POR FACHADA
- RED ELÉCTRICA 2TPC160
- RED ELÉCTRICA GC
- ARQUETA ELÉCTRICA
- ARQUETA ELÉCTRICA+FO
- CUADRO ELÉCTRICO
- POSTE ELÉCTRICO
- TORRE ELÉCTRICA
- CENTRO DE TRANSFORMACIÓN (IBERDROLA)
- CENTRO DE TRANSFORMACIÓN
- CENTRO DE DISTRIBUCIÓN
- EXCAVACIÓN

RENOVACIÓN DE REDES

- CABLEADO EXISTENTE BT 4x185mm² Cu A MANTENER
- CABLE 3x1x240mm² A DESCONECTAR Y ETIQUETAR
- VARIOS CABLEADOS BT A RETIRAR
- CABLEADO DE ALIMENTACIÓN A GARITA APP A DESCONECTAR
- CABLEADO EXISTENTE ALUMBRADO A RETIRAR
- CABLEADO EXISTENTE ALUMBRADO GRAPADO A FACHADA A RETIRAR
- CABLEADO DE ALIMENTACIÓN DE ALUMBRADO EN PARED A MANTENER
- CENTRO DE SECCIONAMIENTO AZTI

A	PRIMERA EMISION	FEBRERO 23	ESTEYCO	ETS	
REV.	CLASE DE MODIFICACION	FECHA	NOMBRE	COMP.	OBRA
BERRIKUSPENAK / REVISIONES					
AHOLKULARIA / CONSULTOR			INGENIARI EGILEA INGENIERO AUTOR 		
ESTEYCO 			DANIEL RODRÍGUEZ ARANDA ICCP Nº de Colegiado 17873		
AHOLKULARIAREN ERREFERENTZIA REFERENCIA CONSULTOR			ERREFERENTZIA REFERENCIA		
			2-APP-23-147-A		

EUSKO JAURLARITZA

GOBIERNO VASCO

LURRALDE PLANGINTZA,
ETXEBIZITZA ETA GARRAIO SAILA

DEPARTAMENTO DE PLANIFICACIÓN
TERRITORIAL, VIVIENDA Y TRANSPORTES

euskal trenbide sarea

PROIEKTUAREN IKUSKAPENA ETA ZUZENDARITZA
INSPECCIÓN Y DIRECCIÓN DEL PROYECTO

ESKALA ORIGINALA
ESCALA ORIGINAL
1:250
EN DIN A1

ESKALA GRAFIKOA
ESCALA GRAFICA

PROIEKTUAREN IZENBURUA
TÍTULO DEL PROYECTO



PASAIKO PORTURAKO SARBIDEEN ERAIKUNTZA PROIEKTUA
PROYECTO CONSTRUCTIVO DE ACCESO Y PENETRACIÓN AL PUERTO DE PASAIA

PLANOAREN IZENBURUA
TÍTULO DEL PLANO

REPOSICIÓN DE SERVICIOS Y RENOVACIÓN DE REDES
ELÉCTRICAS BT. AFECCIÓN
ZERBITZUEN BEREZARTZEA ETA SAREEN BERRITZEA
BEHE TENTSIKO AFEEKZIOAK

PLANO ZK. / N. PLANO


2.12.2.5
ORRIA / HOJA
1 Sigue 2

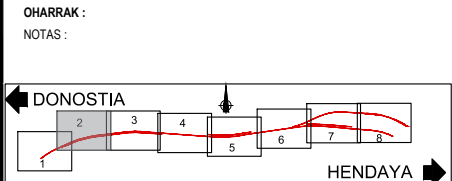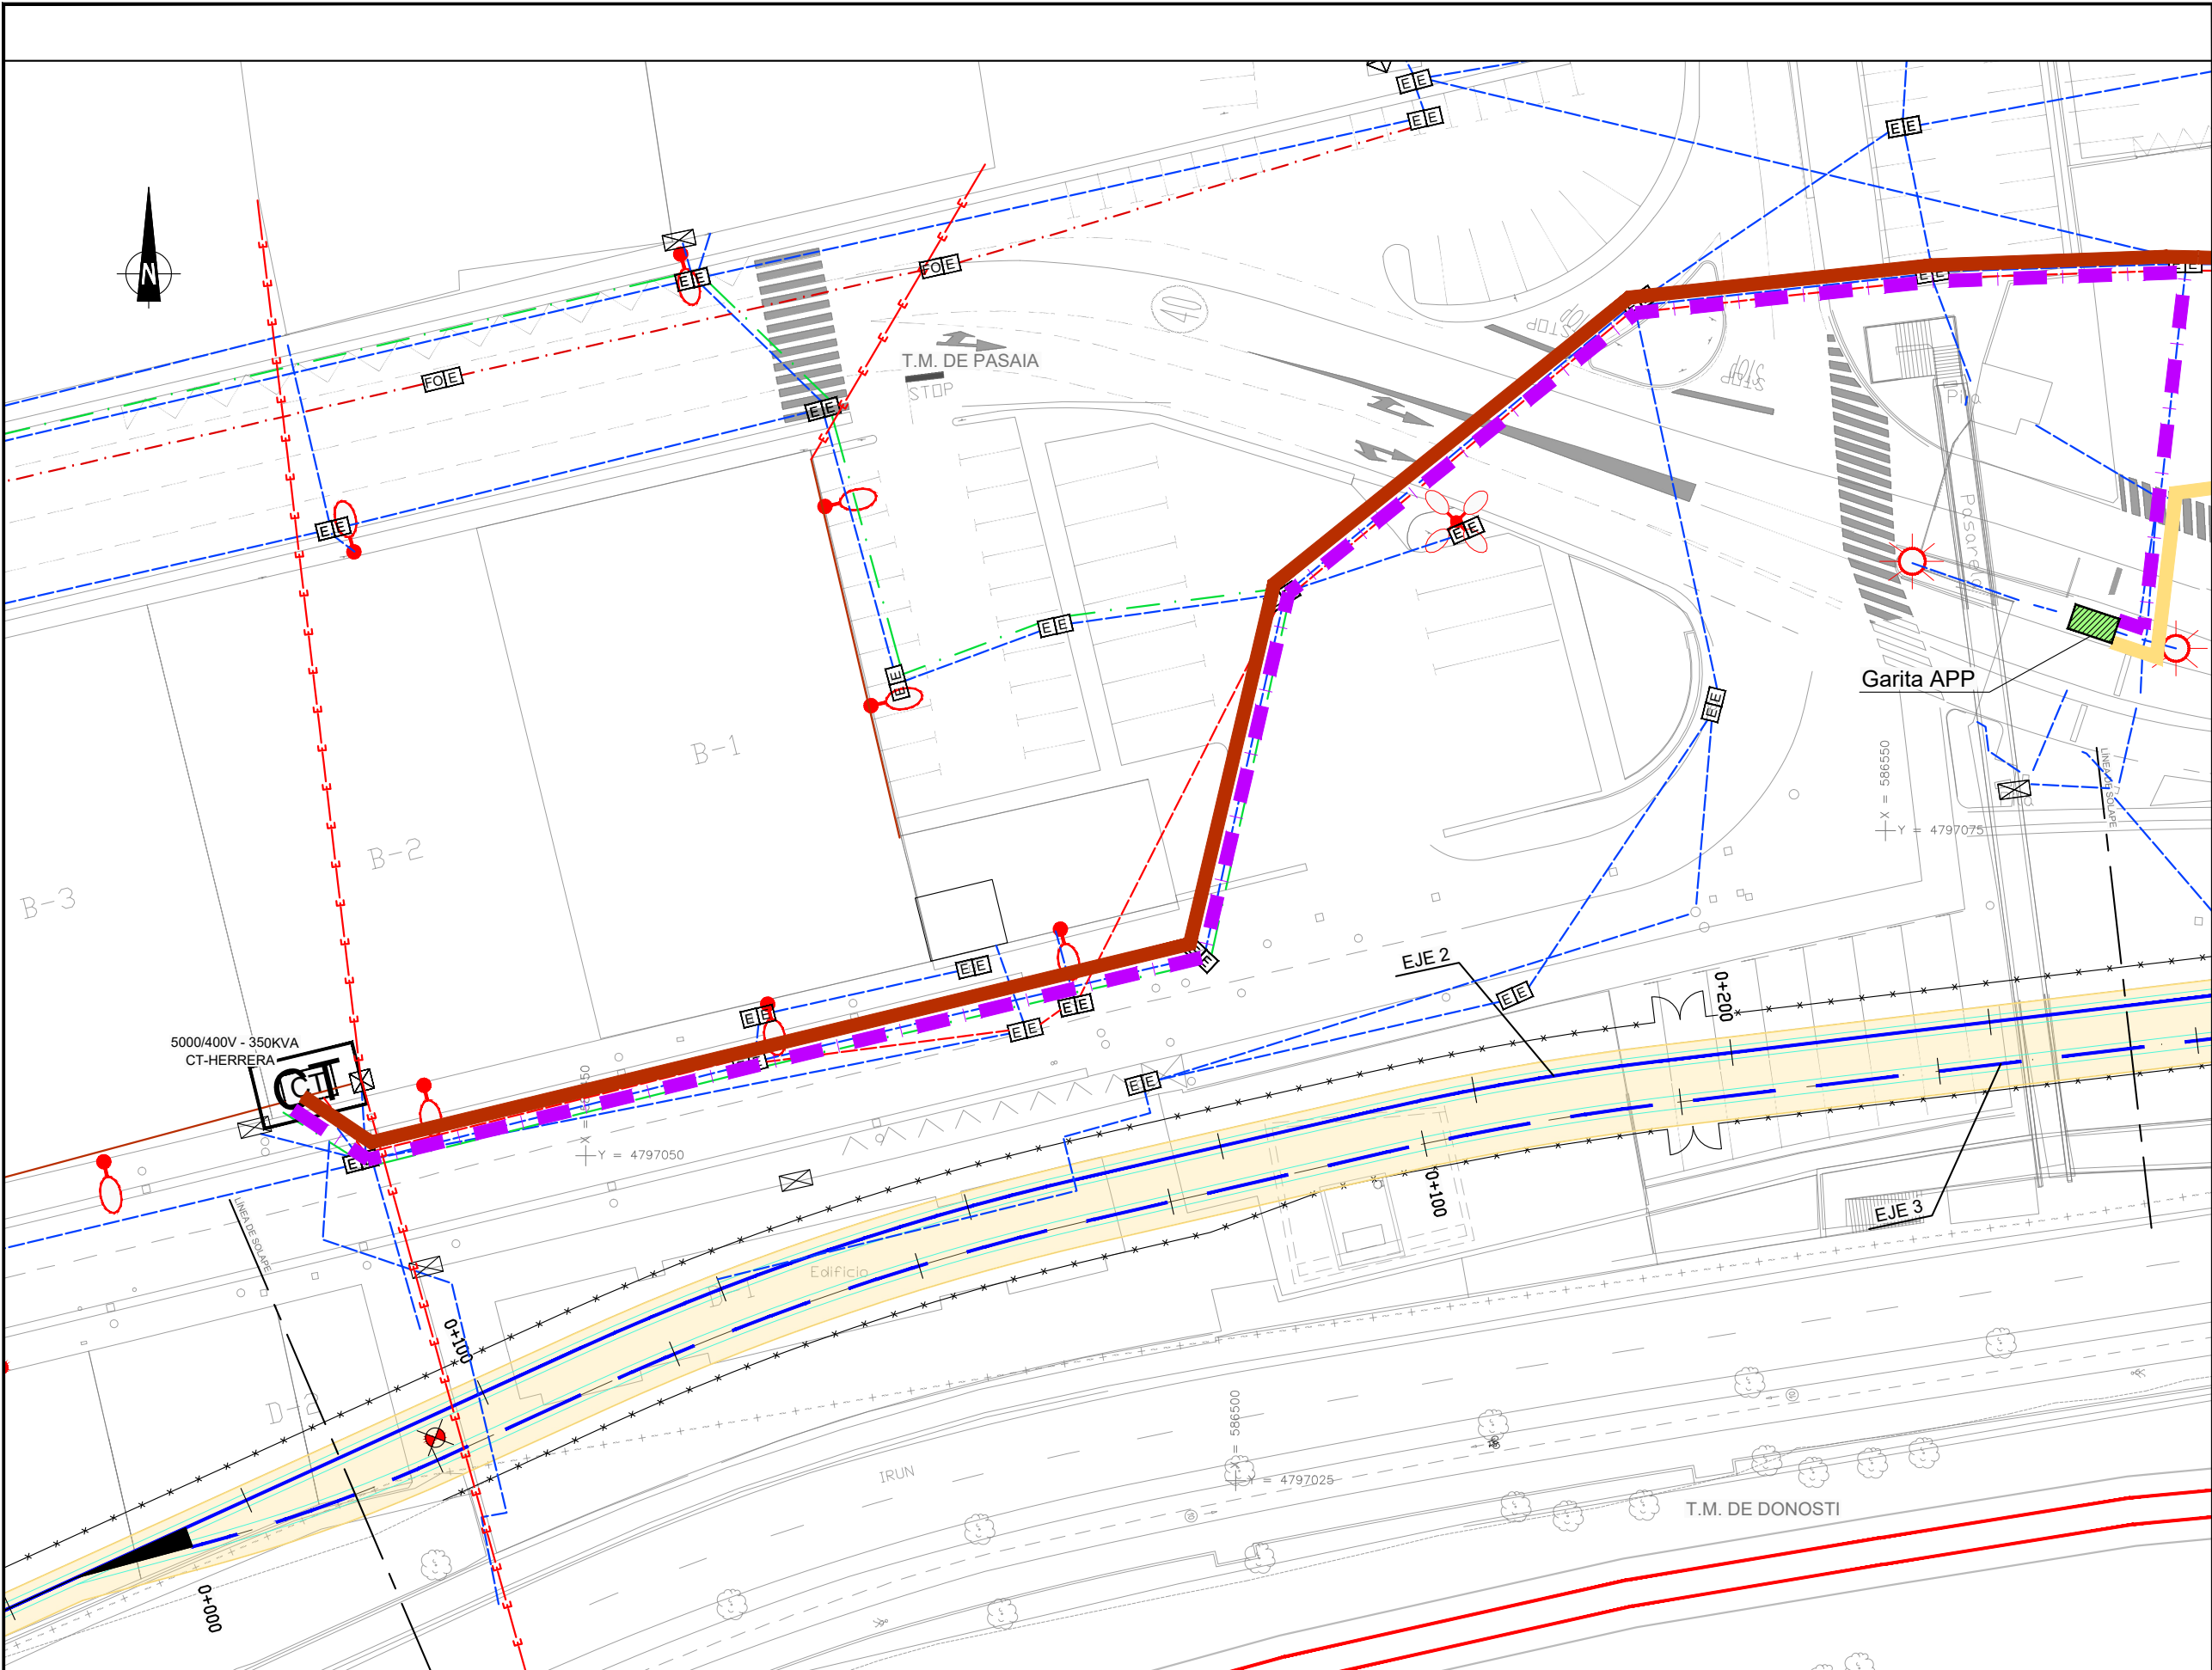


- SSAA EXISTENTES. ELÉCTRICAS
- CANALIZACIÓN SUBTERRÁNEA MT
 - CANALIZACIÓN SUBTERRÁNEA BT
 - LÍNEA ELÉCTRICA AÉREA M.T.
 - LÍNEA ELÉCTRICA AÉREA B.T.
 - LÍNEA ELÉCTRICA POR FACHADA
 - RED ELÉCTRICA 2TPC160
 - RED ELÉCTRICA GC
 - ARQUETA ELÉCTRICA
 - ARQUETA ELÉCTRICA+FO
 - CUADRO ELÉCTRICO
 - POSTE ELÉCTRICO
 - TORRE ELÉCTRICA
 - CENTRO DE TRANSFORMACIÓN (IBERDROLA)
 - CENTRO DE TRANSFORMACIÓN
 - CENTRO DE DISTRIBUCIÓN
 - EXCAVACIÓN

- RENOVACIÓN DE REDES
- CABLEADO EXISTENTE BT 4x185mm² Cu A MANTENER
 - CABLE 3x1x240mm² A DESCONECTAR Y ETIQUETAR
 - VARIOS CABLEADOS BT A RETIRAR
 - CABLEADO DE ALIMENTACIÓN A GARITA APP A DESCONECTAR
 - CABLEADO EXISTENTE ALUMBRADO A RETIRAR
 - CABLEADO EXISTENTE ALUMBRADO GRAPADO A FACHADA A RETIRAR
 - CABLEADO DE ALIMENTACIÓN DE ALUMBRADO EN PARED A MANTENER
 - CENTRO DE SECCIONAMIENTO AZTI

A	PRIMERA EMISION	FEBRERO 23	ESTEYCO	ETS	
REV.	CLASE DE MODIFICACION	FECHA	NOMBRE	COMP	OBRA
BERRIKUSPENAK / REVISIONES					
AHOLKULARIA / CONSULTOR			INGENIARI EGILEA INGENIERO AUTOR  DANIEL RODRIGUEZ ARANDA ICCP Nº de Colegiado 17873		
ESTEYCO 					
AHOLKULARIAREN ERREFERENTZIA REFERENCIA CONSULTOR		ERREFERENTZIA REFERENCIA			
		2-APP-23-148-A			

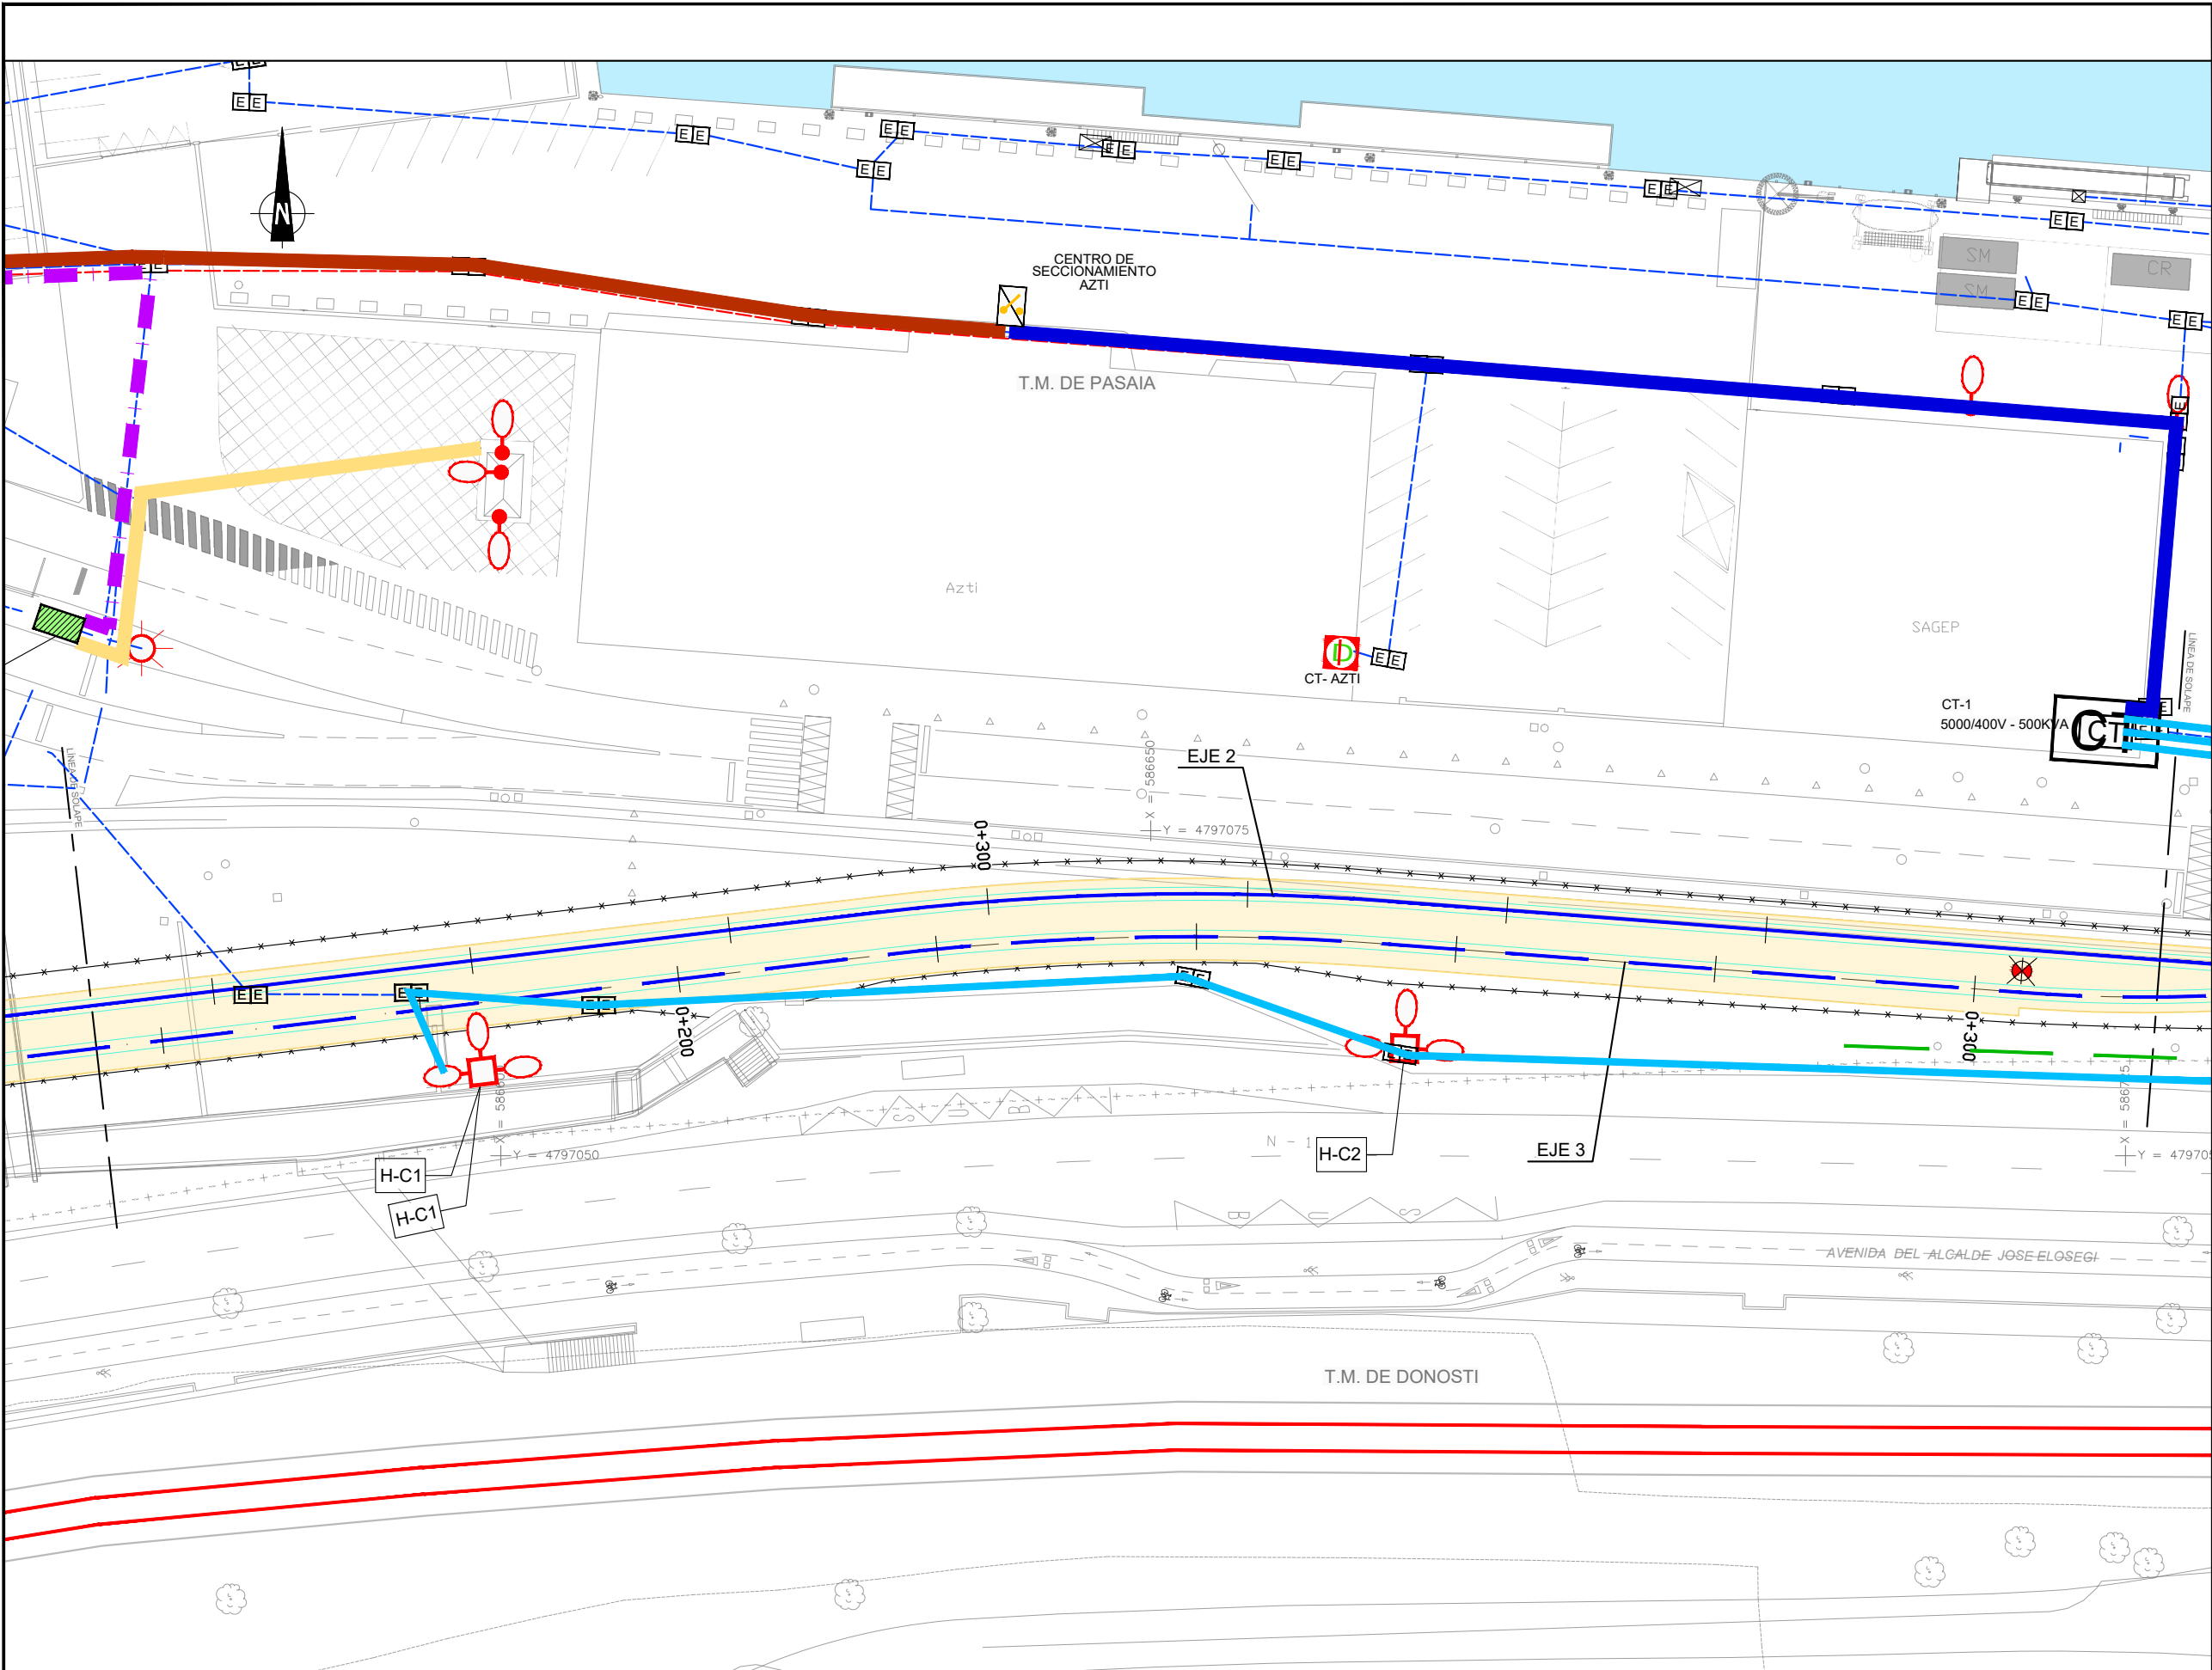

OHARRAK :
NOTAS :

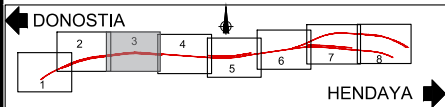

SSAA EXISTENTES. ELÉCTRICAS

- CANALIZACIÓN SUBTERRÁNEA MT
- CANALIZACIÓN SUBTERRÁNEA BT
- LÍNEA ELÉCTRICA AÉREA M.T.
- LÍNEA ELÉCTRICA AÉREA B.T.
- LÍNEA ELÉCTRICA POR FACHADA
- RED ELÉCTRICA 2TPC160
- RED ELÉCTRICA GC
- ARQUETA ELÉCTRICA
- ARQUETA ELÉCTRICA+FO
- CUADRO ELÉCTRICO
- POSTE ELÉCTRICO
- TORRE ELÉCTRICA
- CENTRO DE TRANSFORMACIÓN (IBERDROLA)
- CENTRO DE TRANSFORMACIÓN
- CENTRO DE DISTRIBUCIÓN
- EXCAVACIÓN

RENOVACIÓN DE REDES

- CABLEADO EXISTENTE BT 4x185mm² Cu A MANTENER
- CABLE 3x1x240mm² A DESCONECTAR Y ETIQUETAR
- VARIOS CABLEADOS BT A RETIRAR
- CABLEADO DE ALIMENTACIÓN A GARITA APP A DESCONECTAR
- CABLEADO EXISTENTE ALUMBRADO A RETIRAR
- CABLEADO EXISTENTE ALUMBRADO GRAPADO A FACHADA A RETIRAR
- CABLEADO DE ALIMENTACIÓN DE ALUMBRADO EN PARED A MANTENER
- CENTRO DE SECCIONAMIENTO AZTI

A	PRIMERA EMISION	FEBRERO 23	ESTEYCO	ETS
REV.	CLASE DE MODIFICACION	FECHA	NOMBRE	COMP. OBRA
BERRIKUSPENAK / REVISIONES				

AHOLKULARIA / CONSULTOR	INGENIARI EGILEA INGENIERO AUTOR
ESTEYCO	DANIEL RODRÍGUEZ ARANDA ICCP Nº de Colegiado 17873

AHOLKULARIAREN ERREFERENTZIA REFERENCIA CONSULTOR	ERREFERENTZIA REFERENCIA
--	-----------------------------

2-APP-23-149-A

EUSKO JAURLARITZA

GOBIERNO VASCO

LURRALDE PLANGINTZA,
ETXEBIZITZA ETA GARRAIO SAILA

DEPARTAMENTO DE PLANIFICACIÓN
TERRITORIAL, VIVIENDA Y TRANSPORTES


euska trenbide sarea
PROIEKTUAREN IKUSKAPENA ETA ZUZENDARITZA
INSPECCIÓN Y DIRECCIÓN DEL PROYECTO

ESKALA ORIGINALA
ESCALA ORIGINAL
1:250
EN DIN A1
ESKALA GRAFIKOA
ESCALA GRAFICA


PROIEKTUAREN IZENBURUA
TÍTULO DEL PROYECTO
PASAIKO PORTURAKO SARBIDEEN ERAIKUNTZA PROIEKTUA
PROYECTO CONSTRUCTIVO DE ACCESO Y PENETRACIÓN AL PUERTO DE PASAIA

PLANOAREN IZENBURUA
TÍTULO DEL PLANO
REPOSICIÓN DE SERVICIOS Y RENOVACIÓN DE REDES
ELÉCTRICAS BT. AFECCIÓN
ZERBITZUEN BEREZARTZEA ETA SAREEN BERRITZEA
BEHE TENTSIKO AFEEKIOAK

PLANO ZK. / N. PLANO
2.12.2.5
ORRIA / HOJA
3 Sigue 4

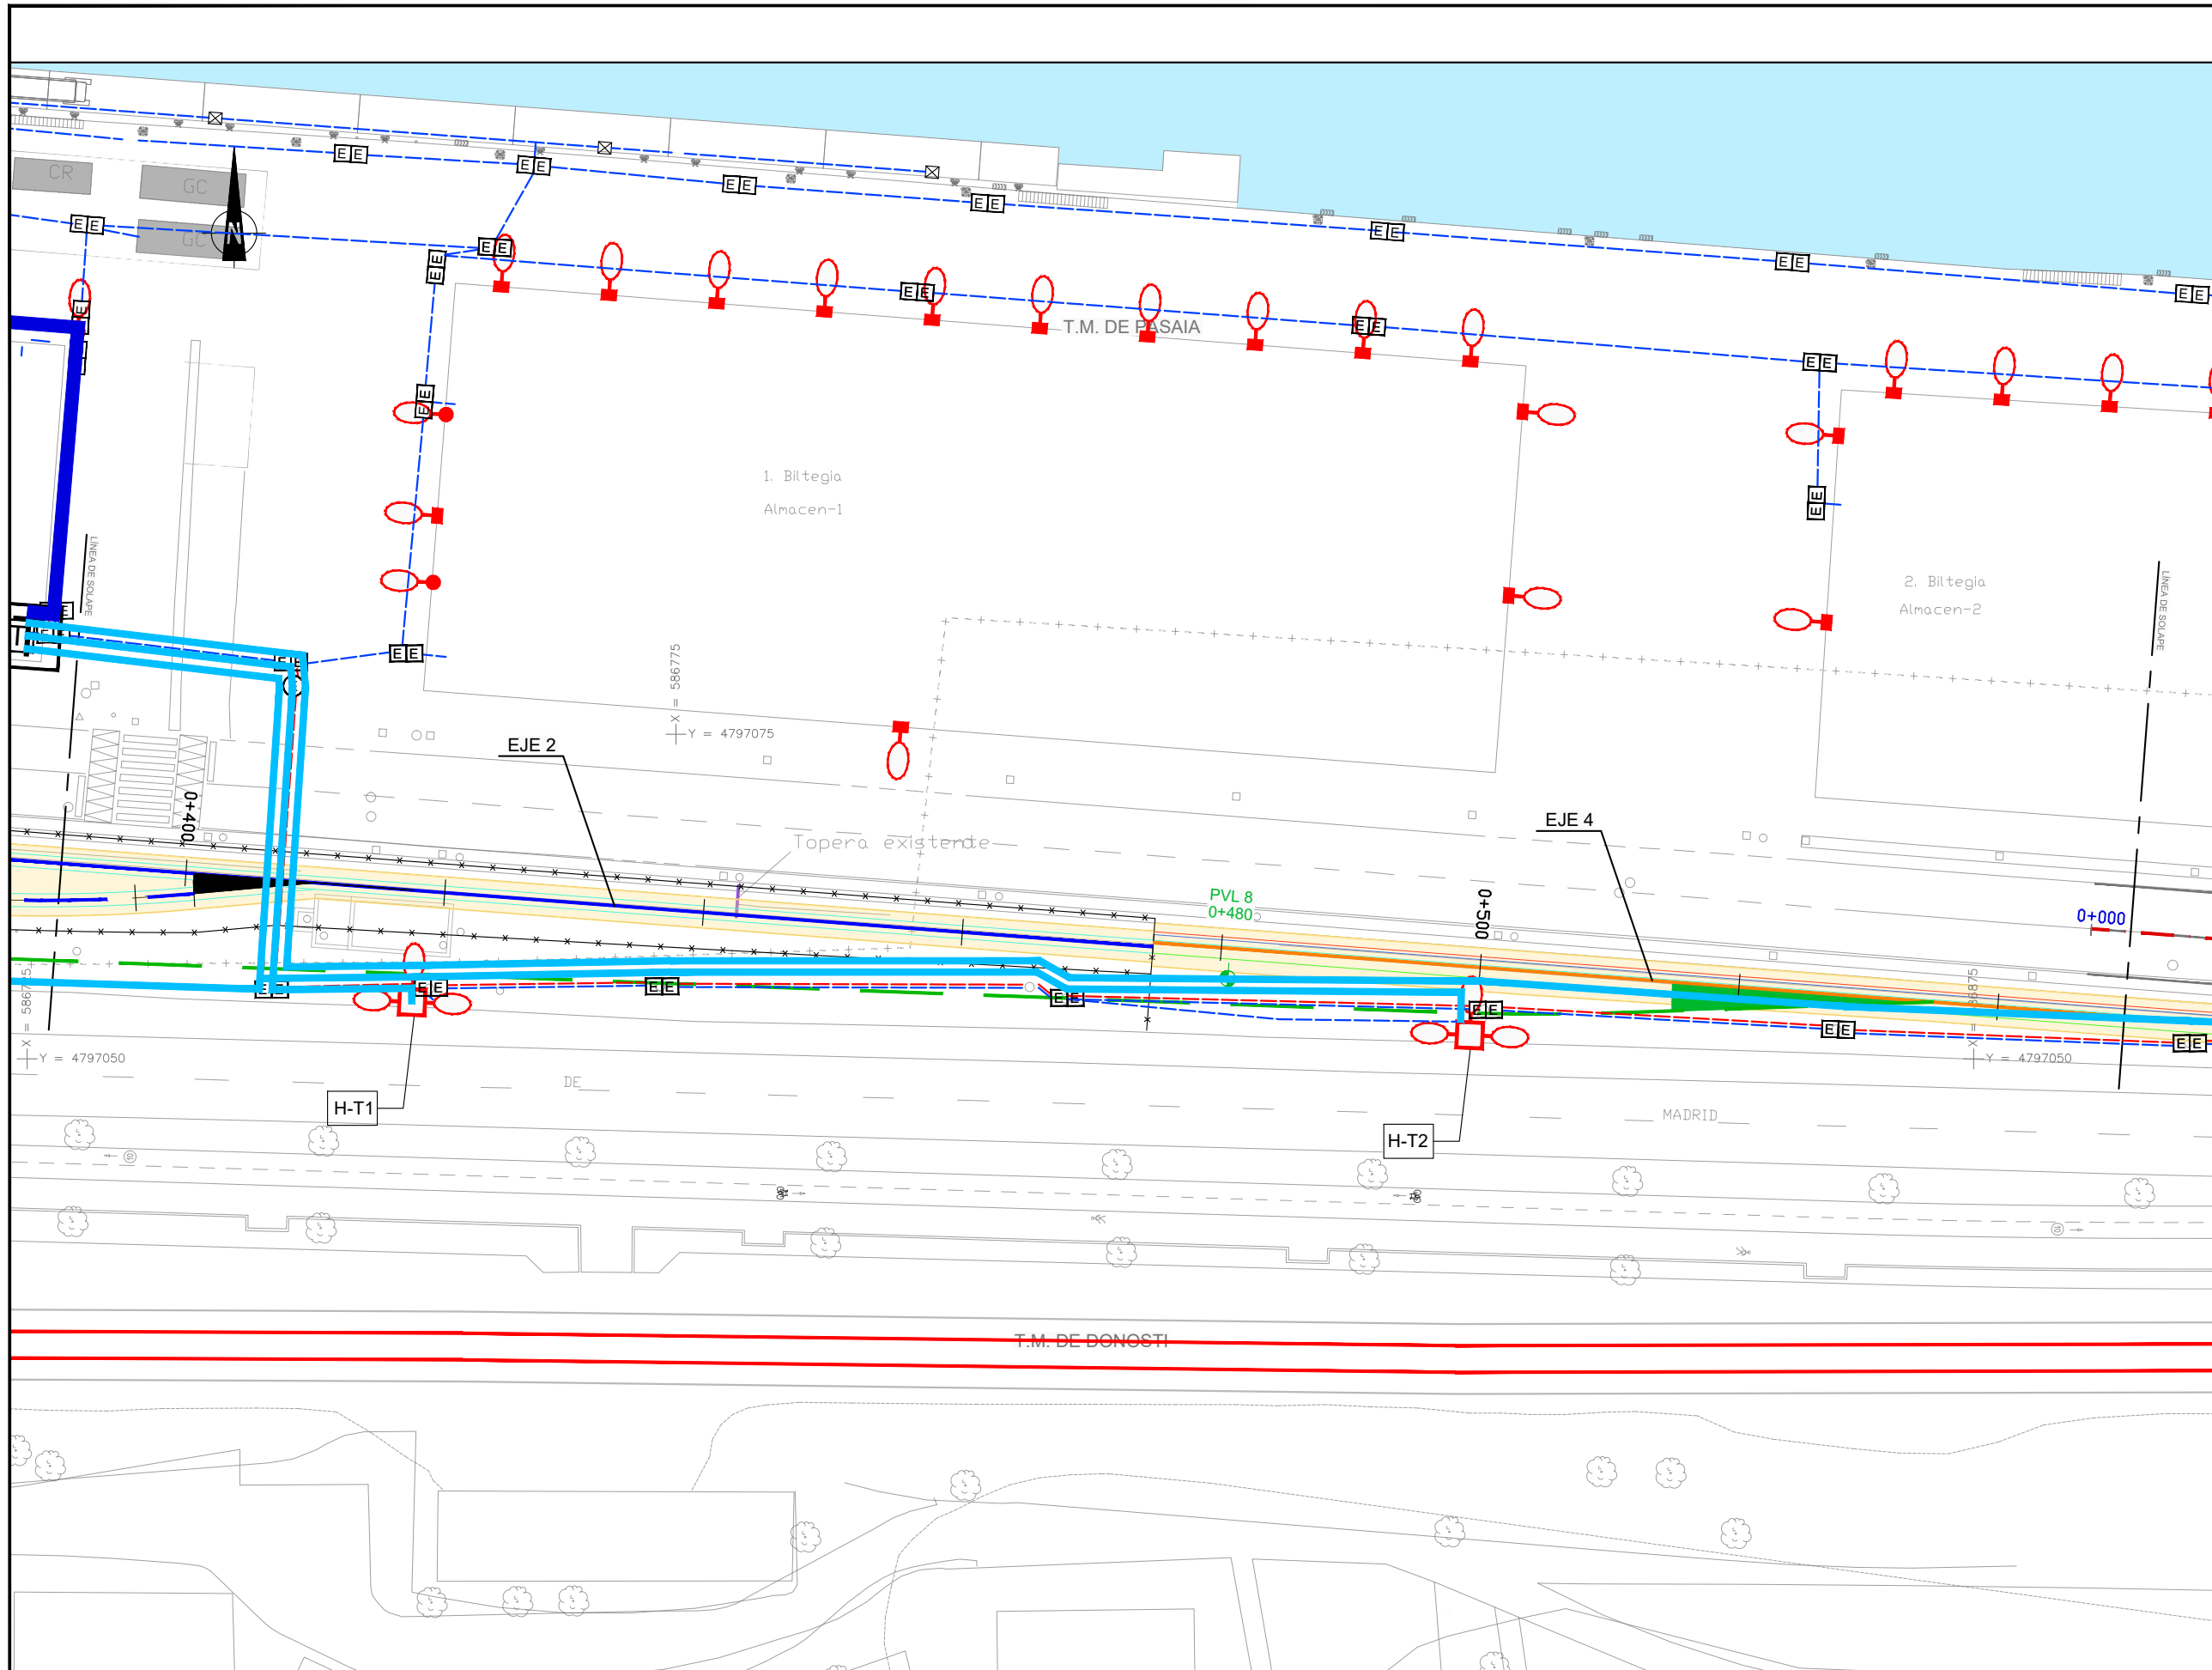

OHARRAK :
NOTAS :

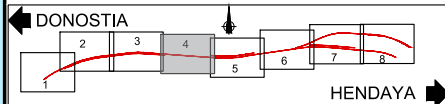

SSAA EXISTENTES. ELÉCTRICAS

- CANALIZACIÓN SUBTERRÁNEA MT
- CANALIZACIÓN SUBTERRÁNEA BT
- LÍNEA ELÉCTRICA AÉREA M.T.
- LÍNEA ELÉCTRICA AÉREA B.T.
- LÍNEA ELÉCTRICA POR FACHADA
- RED ELÉCTRICA 2TPC160
- RED ELÉCTRICA GC
- ARQUETA ELÉCTRICA
- ARQUETA ELÉCTRICA+FO
- CUADRO ELÉCTRICO
- POSTE ELÉCTRICO
- TORRE ELÉCTRICA
- CENTRO DE TRANSFORMACIÓN (IBERDROLA)
- CENTRO DE TRANSFORMACIÓN
- CENTRO DE DISTRIBUCIÓN
- EXCAVACIÓN

RENOVACIÓN DE REDES

- CABLEADO EXISTENTE BT 4x185mm² Cu A MANTENER
- CABLE 3x1x240mm² A DESCONECTAR Y ETIQUETAR
- VARIOS CABLEADOS BT A RETIRAR
- CABLEADO DE ALIMENTACIÓN A GARITA APP A DESCONECTAR
- CABLEADO EXISTENTE ALUMBRADO A RETIRAR
- CABLEADO EXISTENTE ALUMBRADO GRAPADO A FACHADA A RETIRAR
- CABLEADO DE ALIMENTACIÓN DE ALUMBRADO EN PARED A MANTENER
- CENTRO DE SECCIONAMIENTO AZTI

REV.	PRIMERA EMISION	FECHA	ESTEYCO	ETS
A	PRIMERA EMISION	FEBRERO 23	ESTEYCO	ETS
REV.	CLASE DE MODIFICACION	FECHA	NOMBRE	COMP.
BERRIKUSPENAK	REVISIONES			

AHOLKULARIA / CONSULTOR	INGENIARI EGILEA INGENIERO AUTOR
ESTEYCO	DANIEL RODRÍGUEZ ARANDA ICCP Nº de Colegiado 17873

AHOLKULARIAREN ERREFERENTZIA REFERENCIA CONSULTOR	ERREFERENTZIA REFERENCIA
--	-----------------------------

2-APP-23-150-A

EUSKO JAURLARITZA

GOBIERNO VASCO

LURRALDE PLANGINTZA,
ETXEBIZITZA ETA GARRAIO SAILA

DEPARTAMENTO DE PLANIFICACIÓN
TERRITORIAL, VIVIENDA Y TRANSPORTES



euskal trenbide sarea
PROIEKTUAREN IKUSKAPENA ETA ZUZENDARITZA
INSPECCIÓN Y DIRECCIÓN DEL PROYECTO

ESKALA ORIGINALA
ESCALA ORIGINAL
1:250
EN DIN A1
ESKALA GRAFIKOA
ESCALA GRAFICA

PROIEKTUAREN IZENBURUA
TÍTULO DEL PROYECTO
PASAIKO PORTURAKO SARBIDEEN ERAIKUNTZA PROIEKTUA
PROYECTO CONSTRUCTIVO DE ACCESO Y PENETRACIÓN AL PUERTO DE PASAIA

PLANOAREN IZENBURUA
TÍTULO DEL PLANO
REPOSICIÓN DE SERVICIOS Y RENOVACIÓN DE REDES
ELÉCTRICAS BT. AFECCIÓN
ZERBITZUEN BEREZARTZE ETA SAREEN BERRITZE
BEHE TENTSIKO AFEEKZIOAK



PLANO ZK. / N. PLANO
2.12.2.5
ORRIA / HOJA
4 Sigue 5

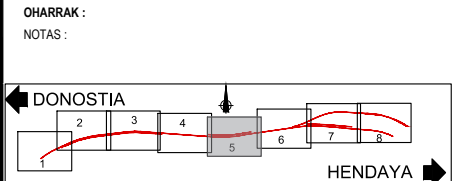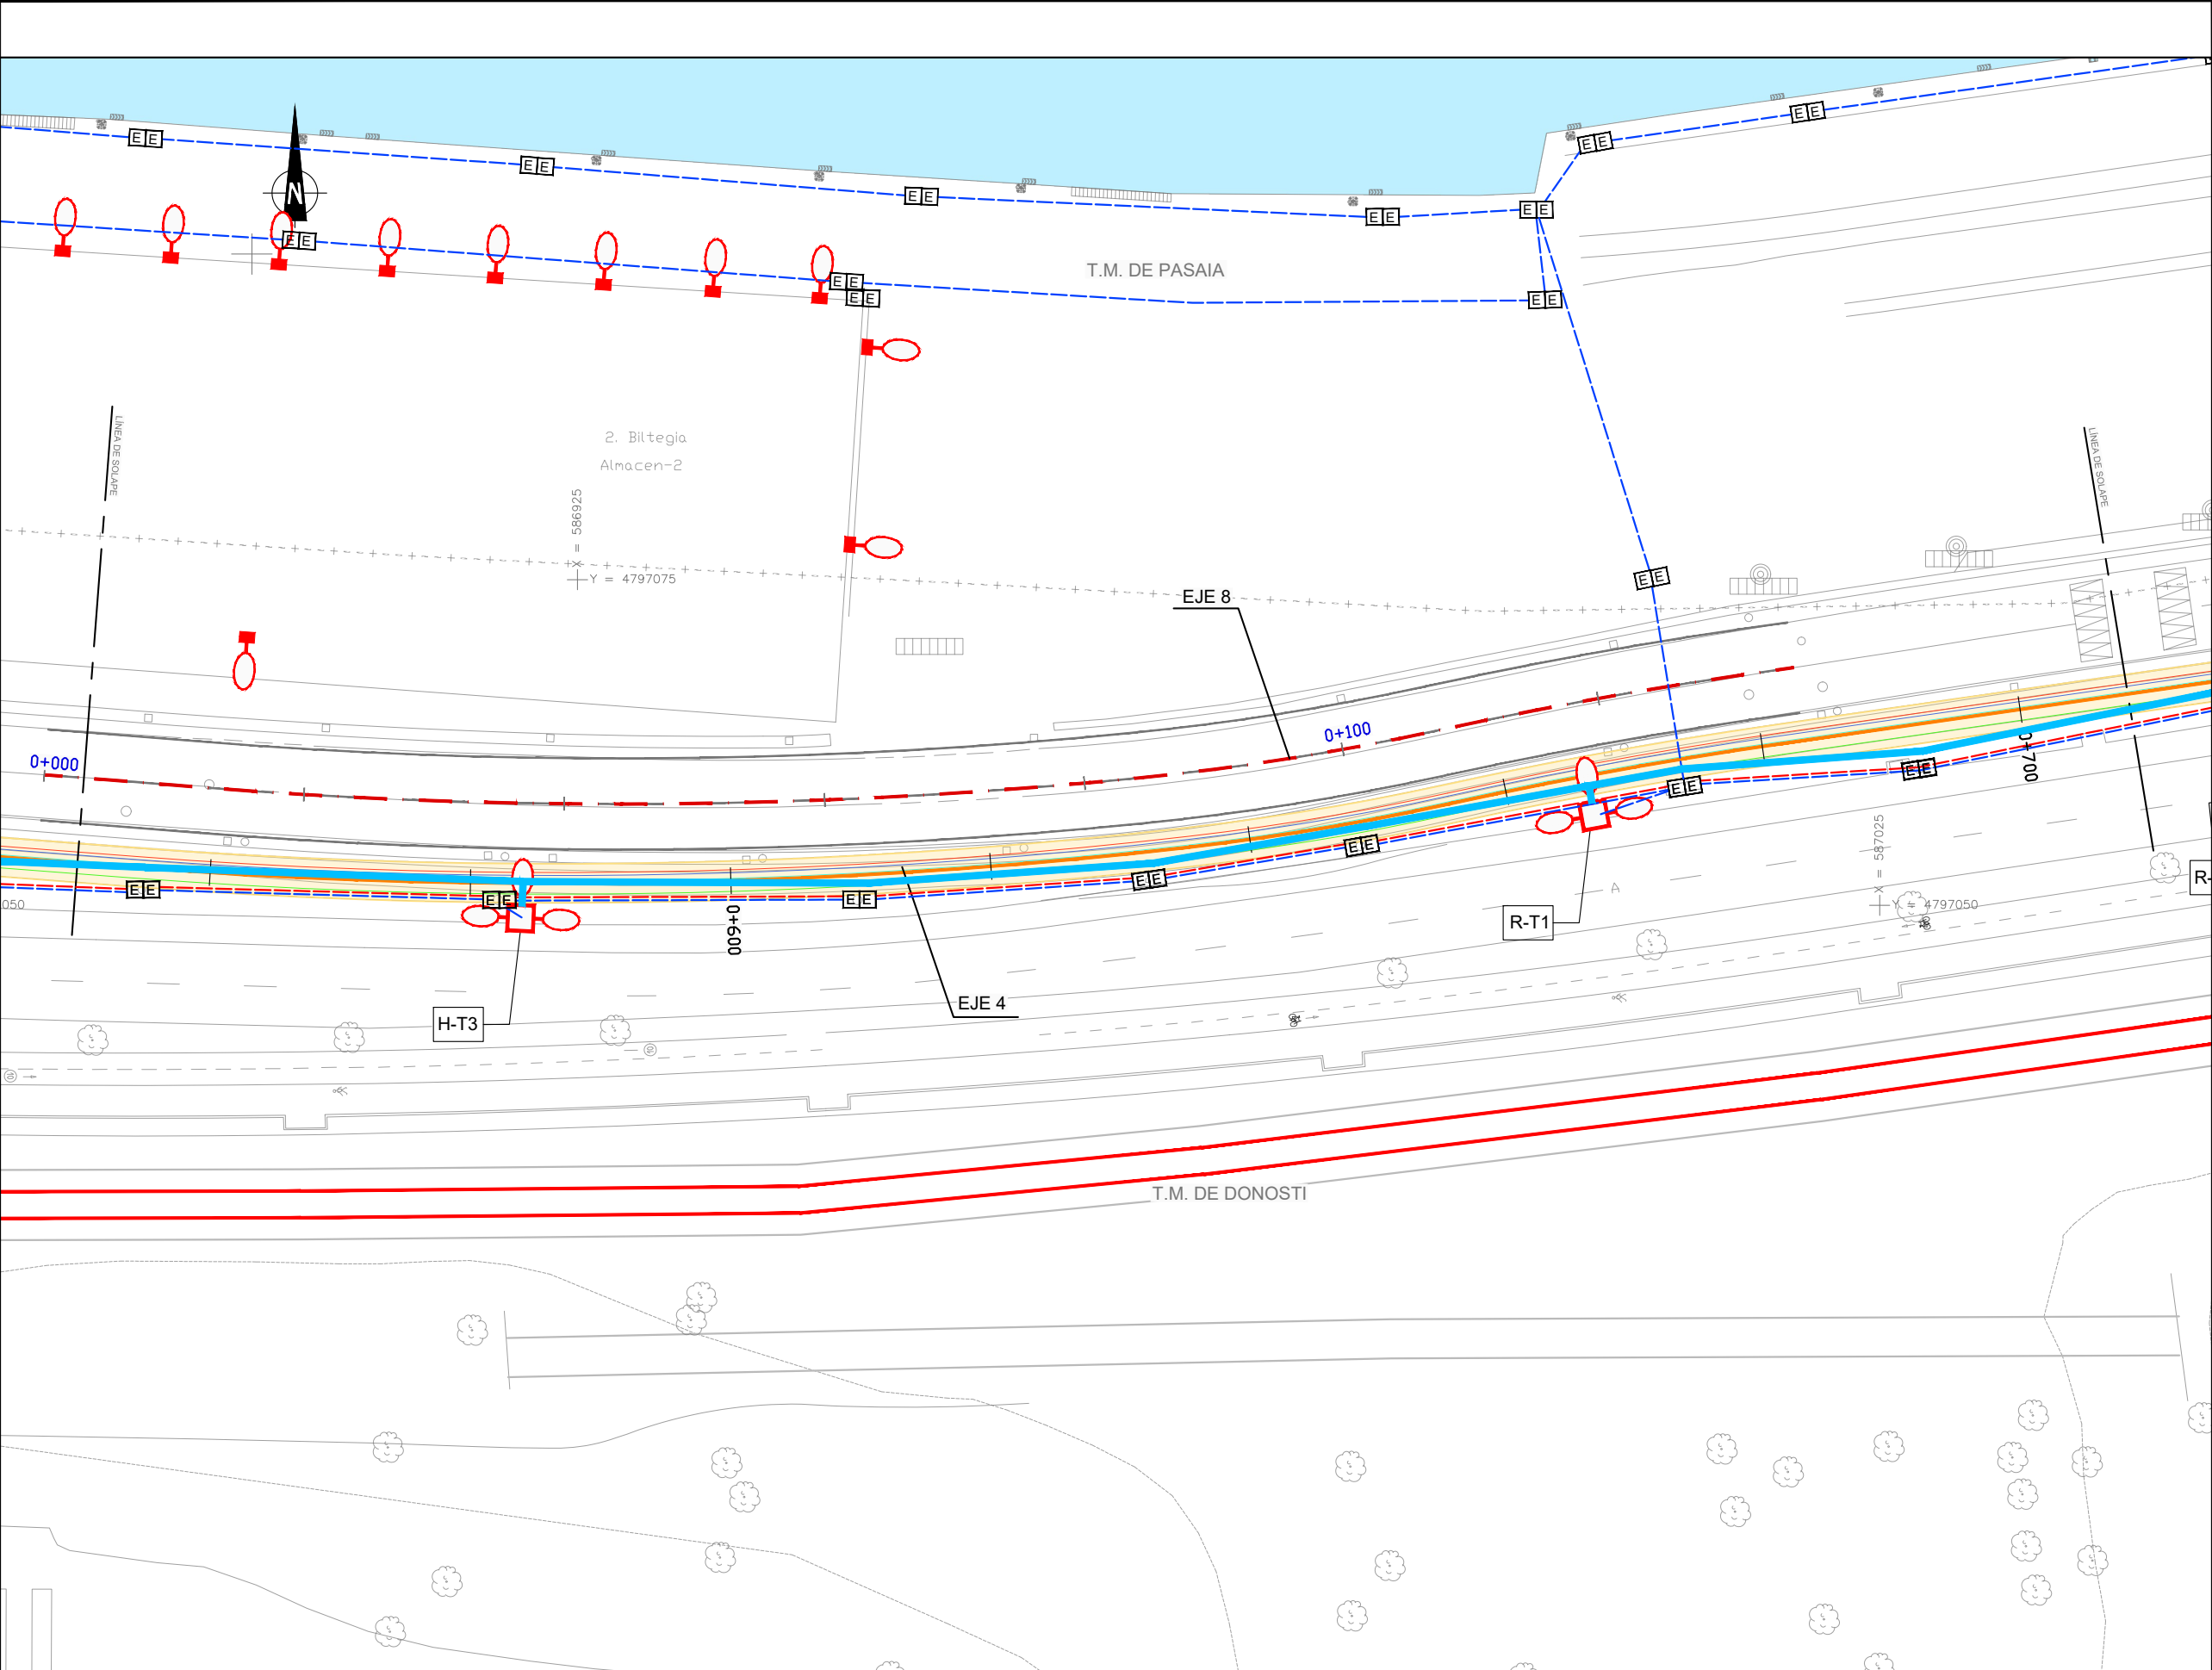

- SSAA EXISTENTES. ELÉCTRICAS
- CANALIZACIÓN SUBTERRÁNEA MT
 - CANALIZACIÓN SUBTERRÁNEA BT
 - LÍNEA ELÉCTRICA AÉREA M.T.
 - LÍNEA ELÉCTRICA AÉREA B.T.
 - LÍNEA ELÉCTRICA POR FACHADA
 - RED ELÉCTRICA 2TPC160
 - RED ELÉCTRICA GC
 - ARQUETA ELÉCTRICA
 - ARQUETA ELÉCTRICA+FO
 - CUADRO ELÉCTRICO
 - POSTE ELÉCTRICO
 - TORRE ELÉCTRICA
 - CENTRO DE TRANSFORMACIÓN (IBERDROLA)
 - CENTRO DE TRANSFORMACIÓN
 - CENTRO DE DISTRIBUCIÓN
 - EXCAVACIÓN

- RENOVACIÓN DE REDES
- CABLEADO EXISTENTE BT 4x185mm² Cu A MANTENER
 - CABLE 3x1x240mm² A DESCONECTAR Y ETIQUETAR
 - VARIOS CABLEADOS BT A RETIRAR
 - CABLEADO DE ALIMENTACIÓN A GARITA APP A DESCONECTAR
 - CABLEADO EXISTENTE ALUMBRADO A RETIRAR
 - CABLEADO EXISTENTE ALUMBRADO GRAPADO A FACHADA A RETIRAR
 - CABLEADO DE ALIMENTACIÓN DE ALUMBRADO EN PARED A MANTENER
 - CENTRO DE SECCIONAMIENTO AZTI

A	PRIMERA EMISION	FEBRERO 23	ESTEYCO	ETS	
REV.	CLASE DE MODIFICACION	FECHA	NOMBRE	COMP	OBRA
BERRIKUSPENAK / REVISIONES					
AHOLKULARIA / CONSULTOR			INGENIARI EGILEA INGENIERO AUTOR  DANIEL RODRIGUEZ ARANDA ICCP Nº de Colegiado 17873		
AHOLKULARIAREN ERREFERENTZIA REFERENCIA CONSULTOR			ERREFERENTZIA REFERENCIA		
			2-APP-23-151-A		

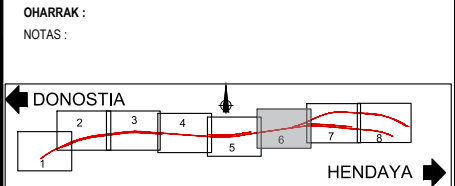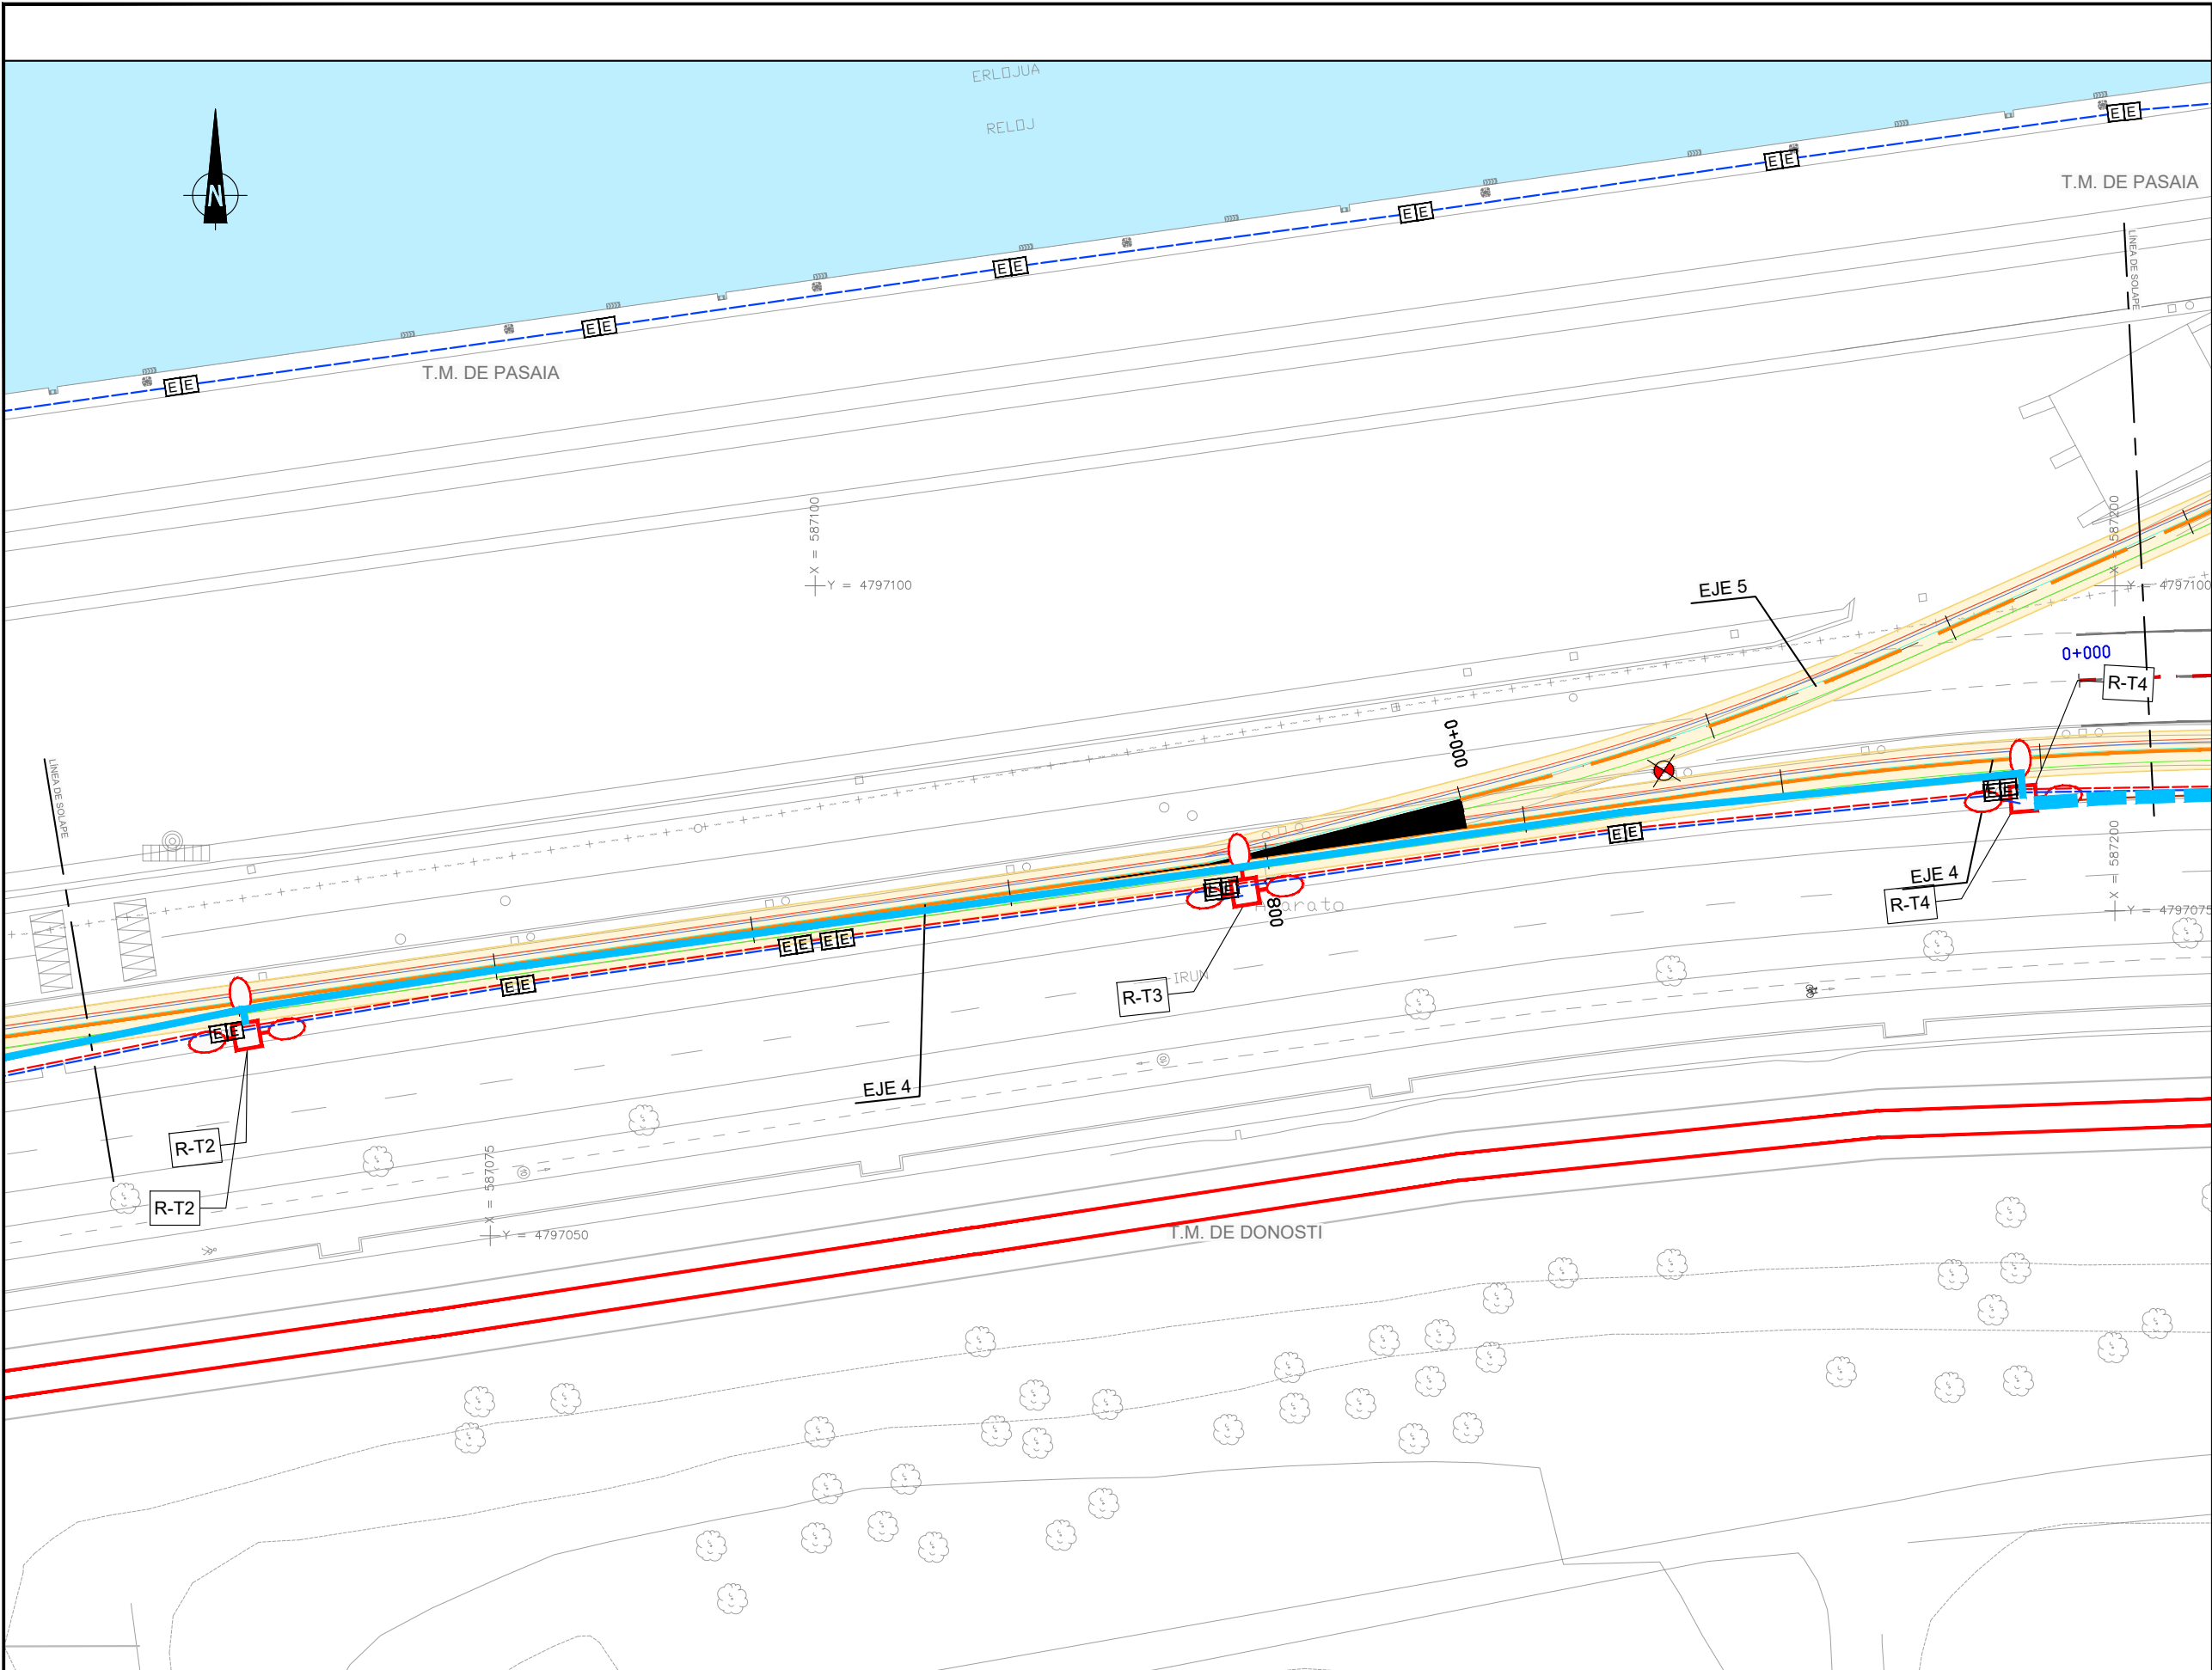



SSAA EXISTENTES. ELÉCTRICAS

- CANALIZACIÓN SUBTERRÁNEA MT
- CANALIZACIÓN SUBTERRÁNEA BT
- LÍNEA ELÉCTRICA AÉREA M.T.
- LÍNEA ELÉCTRICA AÉREA B.T.
- LÍNEA ELÉCTRICA POR FACHADA
- RED ELÉCTRICA 2TPC160
- RED ELÉCTRICA GC
- ARQUETA ELÉCTRICA
- ARQUETA ELÉCTRICA+FO
- CUADRO ELÉCTRICO
- POSTE ELÉCTRICO
- TORRE ELÉCTRICA
- CENTRO DE TRANSFORMACIÓN (IBERDOLA)
- CENTRO DE TRANSFORMACIÓN
- CENTRO DE DISTRIBUCIÓN
- EXCAVACIÓN

RENOVACIÓN DE REDES

- CABLEADO EXISTENTE BT 4x185mm² Cu A MANTENER
- CABLE 3x1x240mm² A DESCONECTAR Y ETIQUETAR
- VARIOS CABLEADOS BT A RETIRAR
- CABLEADO DE ALIMENTACIÓN A GARITA APP A DESCONECTAR
- CABLEADO EXISTENTE ALUMBRADO A RETIRAR
- CABLEADO EXISTENTE ALUMBRADO GRAPADO A FACHADA A RETIRAR
- CABLEADO DE ALIMENTACIÓN DE ALUMBRADO EN PARED A MANTENER
- CENTRO DE SECCIONAMIENTO AZTI

A	PRIMERA EMISION	FEBRERO 23	ESTEYCO	ETS	
REV.	CLASE DE MODIFICACION	FECHA	NOMBRE	COMP.	OBRA
BERRIKUSPENAK / REVISIONES					
AHOLKULARIA / CONSULTOR		INGENIARI EGILEA INGENIERO AUTOR  DANIEL RODRIGUEZ ARANDA ICCP Nº de Colegiado 17873			
ESTEYCO 					
AHOLKULARIAREN ERREFERENTZIA REFERENCIA CONSULTOR		ERREFERENTZIA REFERENCIA			
		2-APP-23-152-A			

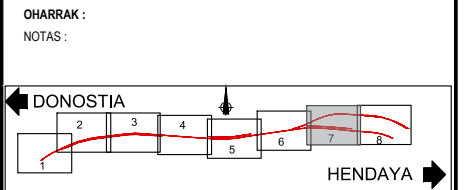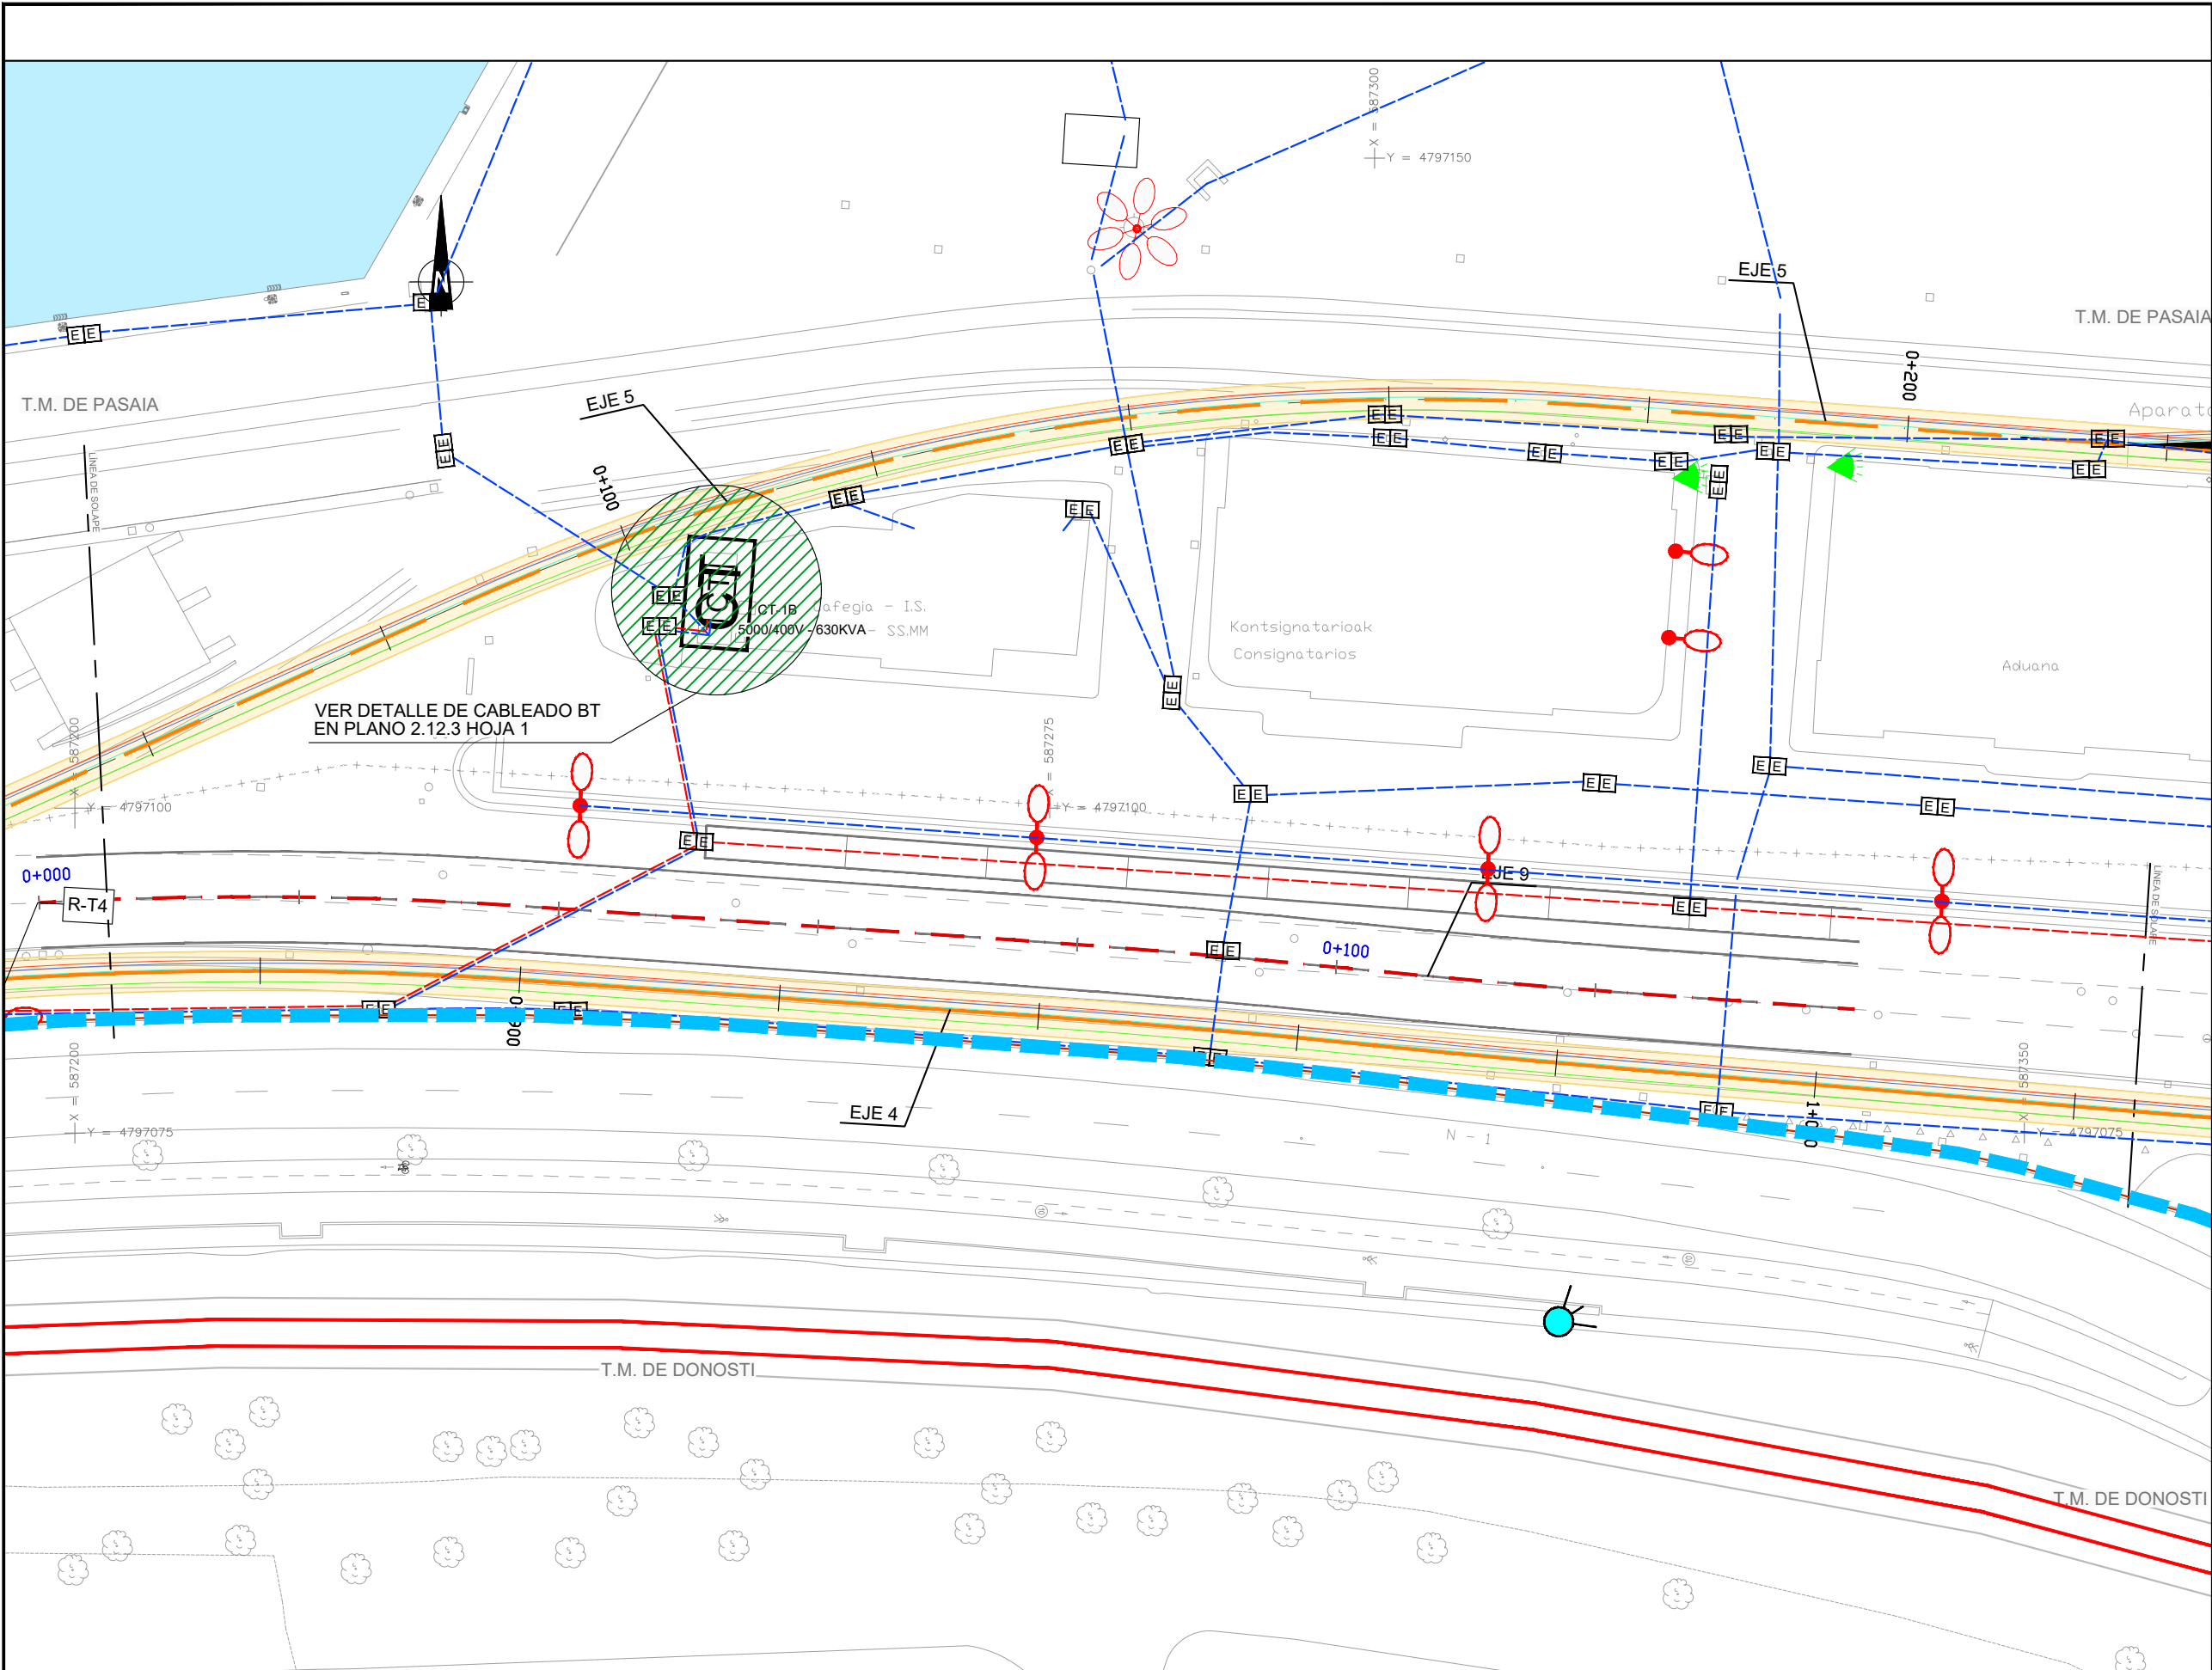

SSAA EXISTENTES. ELÉCTRICAS

- CANALIZACIÓN SUBTERRÁNEA MT
- CANALIZACIÓN SUBTERRÁNEA BT
- LÍNEA ELÉCTRICA AÉREA M.T.
- LÍNEA ELÉCTRICA AÉREA B.T.
- LÍNEA ELÉCTRICA POR FACHADA
- RED ELÉCTRICA 2TPC160
- RED ELÉCTRICA GC
- ARQUETA ELÉCTRICA
- ARQUETA ELÉCTRICA+FO
- CUADRO ELÉCTRICO
- POSTE ELÉCTRICO
- TORRE ELÉCTRICA
- CENTRO DE TRANSFORMACIÓN (IBERDROLA)
- CENTRO DE TRANSFORMACIÓN
- CENTRO DE DISTRIBUCIÓN
- EXCAVACIÓN

RENOVACIÓN DE REDES

- CABLEADO EXISTENTE BT 4x185mm² Cu A MANTENER
- CABLE 3x1x240mm² A DESCONECTAR Y ETIQUETAR
- VARIOS CABLEADOS BT A RETIRAR
- CABLEADO DE ALIMENTACIÓN A GARITA APP A DESCONECTAR
- CABLEADO EXISTENTE ALUMBRADO A RETIRAR
- CABLEADO EXISTENTE ALUMBRADO GRAPADO A FACHADA A RETIRAR
- CABLEADO DE ALIMENTACIÓN DE ALUMBRADO EN PARED A MANTENER
- CENTRO DE SECCIONAMIENTO AZTI

A	PRIMERA EMISION	FEBRERO 23	ESTEYCO	ETS	
REV.	CLASE DE MODIFICACION	FECHA	NOMBRE	COMP.	OBRA
BERRIKUSPENAK / REVISIONES					
AHOLKULARIA / CONSULTOR			INGENIARI EGILEA INGENIERO AUTOR		
ESTEYCO			 DANIEL RODRÍGUEZ ARANDA ICCP Nº de Colegiado 17873		
AHOLKULARIAREN ERREFERENTZIA REFERENCIA CONSULTOR			ERREFERENTZIA REFERENCIA		
			2-APP-23-153-A		

EUSKO JAURLARITZA

GOBIERNO VASCO

LURRALDE PLANGINTZA,
ETXEBIZITZA ETA GARRAIO SAILA

DEPARTAMENTO DE PLANIFICACIÓN
TERRITORIAL, VIVIENDA Y TRANSPORTES

euskal trenbide sarea

PROIEKTUAREN IKUSKAPENA ETA ZUZENDARITZA
INSPECCIÓN Y DIRECCIÓN DEL PROYECTO

ESKALA ORIGINALA
ESCALA ORIGINAL

1:250

EN DIN A1

ESKALA GRAFIKOA
ESCALA GRAFICA

PROIEKTUAREN IZENBURUA
TÍTULO DEL PROYECTO

PASAIKO PORTURAKO SARBIDEEN ERAIKUNTZA PROIEKTUA
PROYECTO CONSTRUCTIVO DE ACCESO Y PENETRACIÓN AL PUERTO DE PASAIA

PLANOAREN IZENBURUA
TÍTULO DEL PLANO



REPOSICIÓN DE SERVICIOS Y RENOVACIÓN DE REDES
ELÉCTRICAS BT. AFECCIÓN
ZERBITZUEN BEREZARTZEA ETA SAREEN BERRITZEA
BEHE TENTSIKO AFEKZIOAK

PLANO ZK. / N. PLANO

2.12.2.5

ORRIA / HOJA

7 Sigue 8

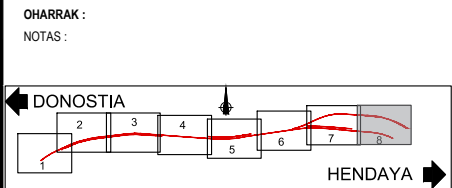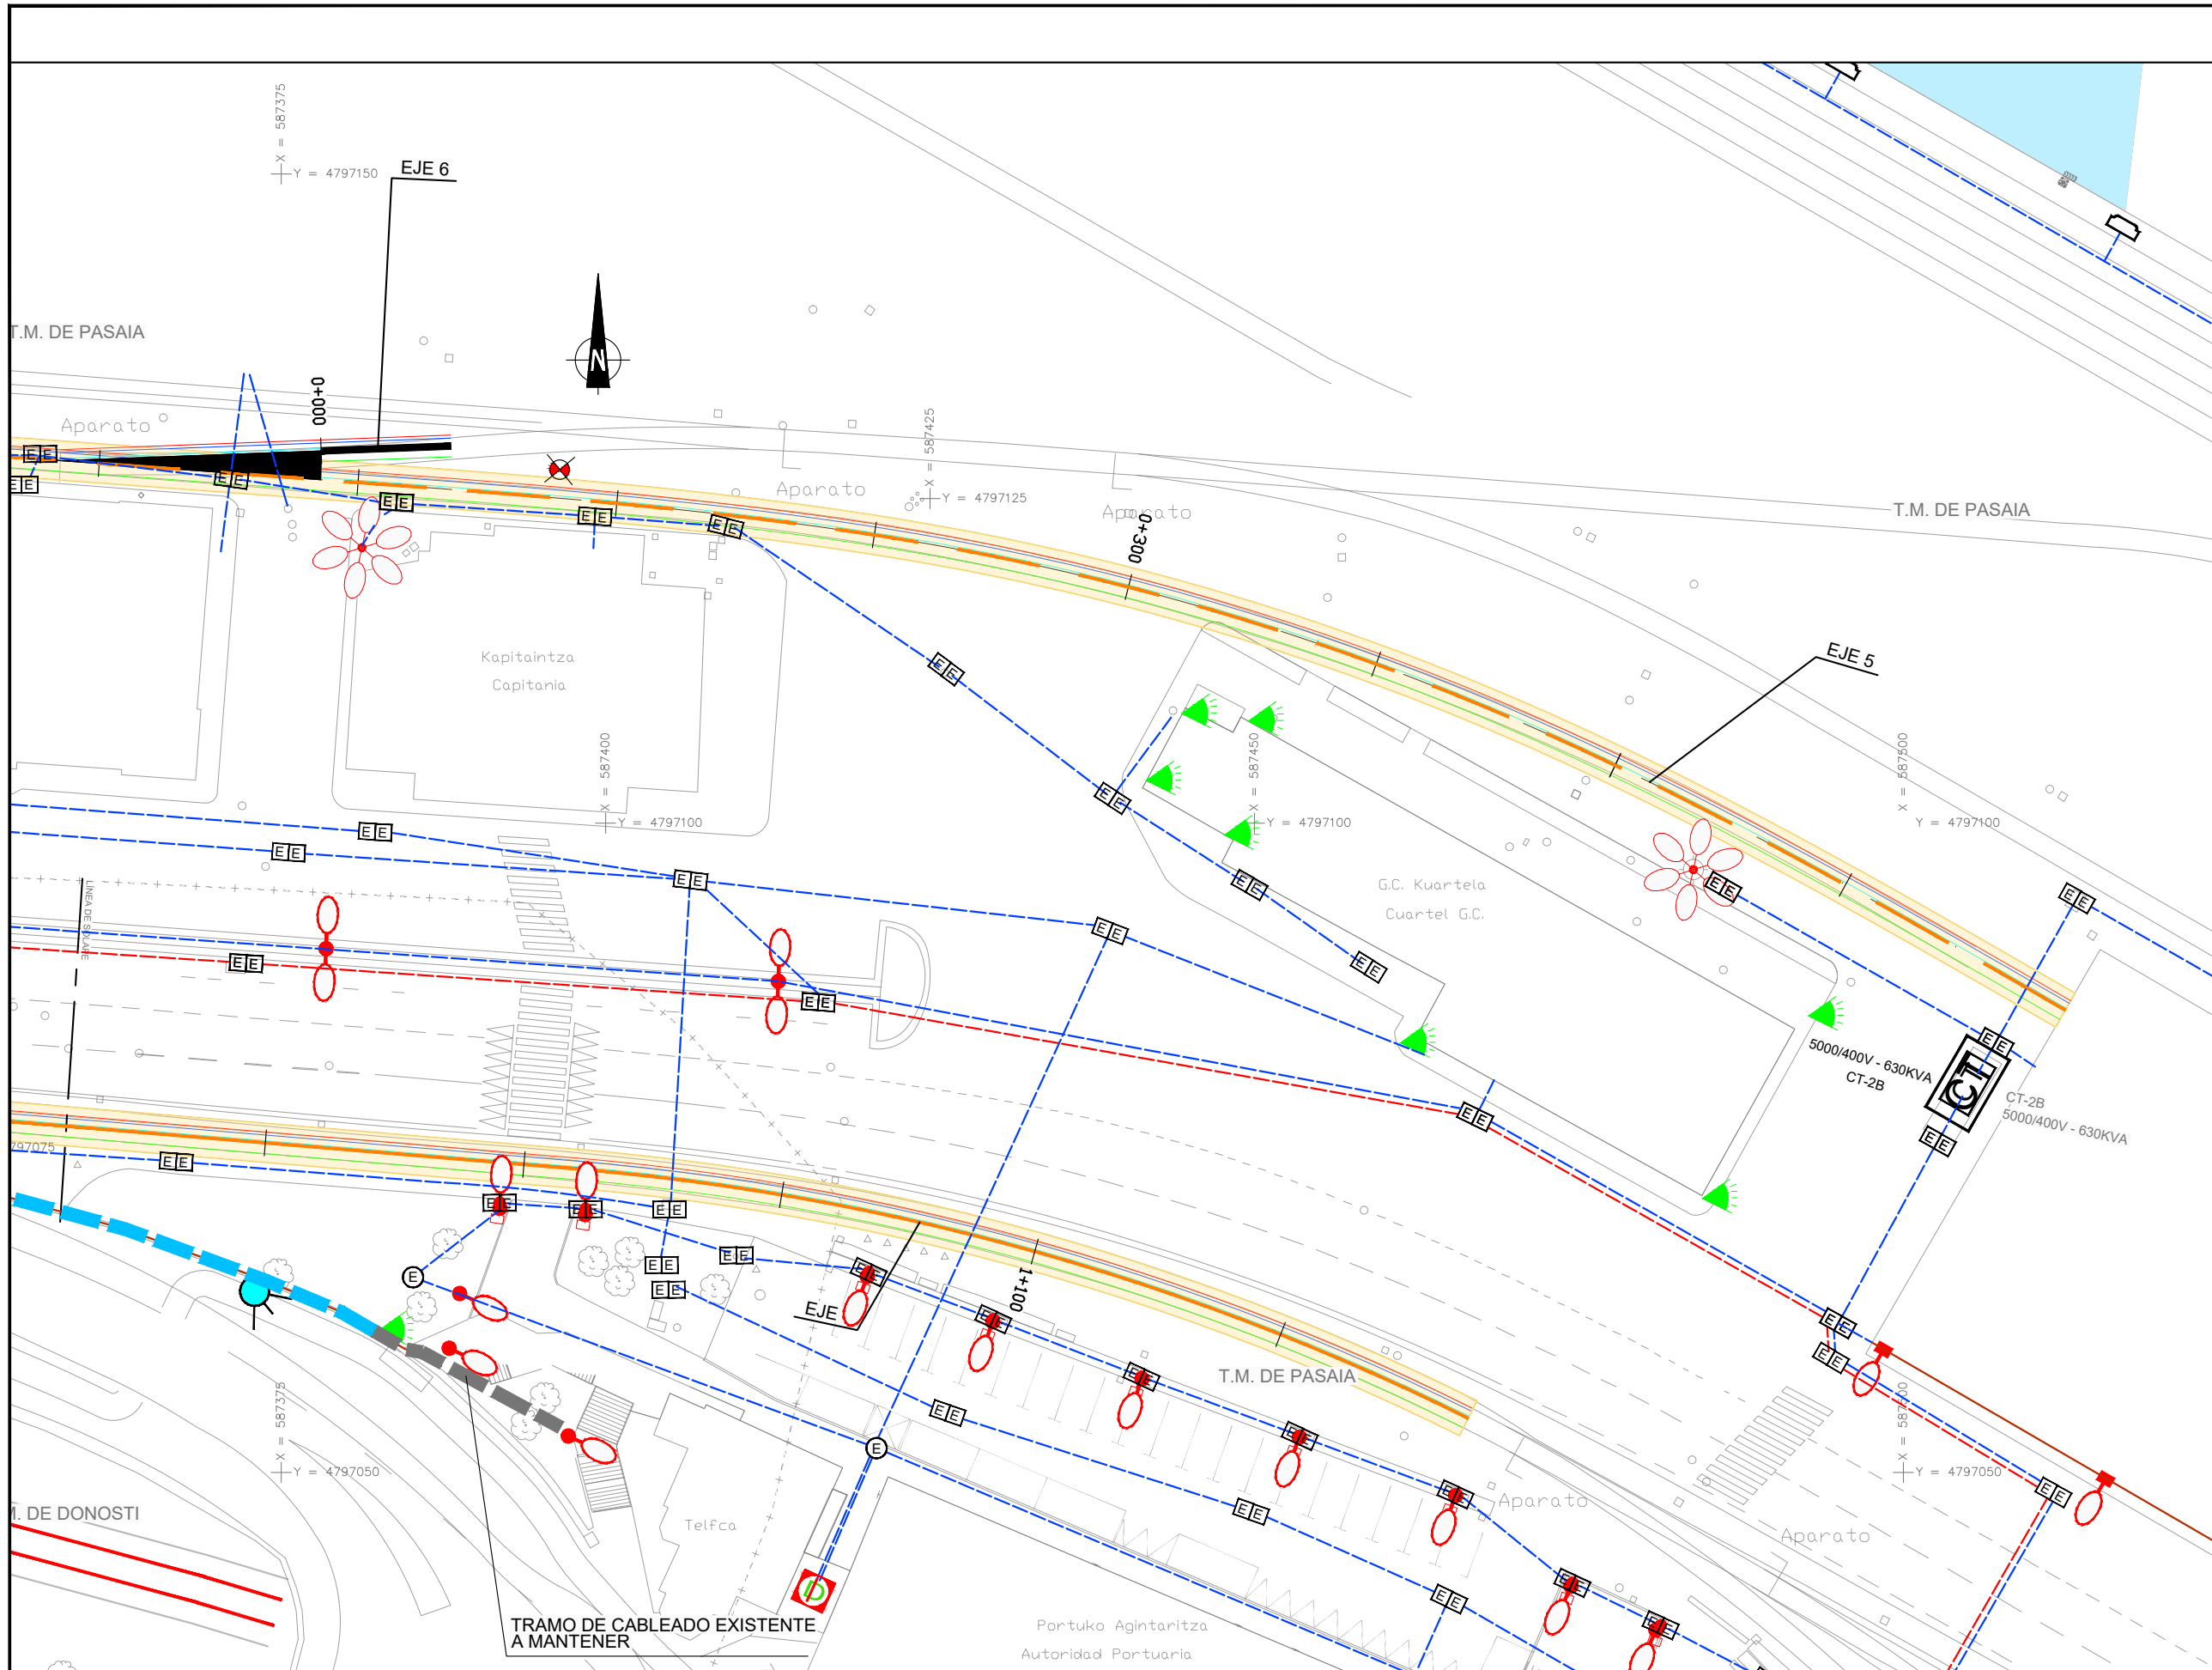

SSAA EXISTENTES. ELÉCTRICAS

- CANALIZACIÓN SUBTERRÁNEA MT
- CANALIZACIÓN SUBTERRÁNEA BT
- LÍNEA ELÉCTRICA AÉREA M.T.
- LÍNEA ELÉCTRICA AÉREA B.T.
- LÍNEA ELÉCTRICA POR FACHADA
- RED ELÉCTRICA 2TPC160
- RED ELÉCTRICA GC
- ARQUETA ELÉCTRICA
- ARQUETA ELÉCTRICA+FO
- CUADRO ELÉCTRICO
- POSTE ELÉCTRICO
- TORRE ELÉCTRICA
- CENTRO DE TRANSFORMACIÓN (IBERDROLA)
- CENTRO DE TRANSFORMACIÓN
- CENTRO DE DISTRIBUCIÓN
- EXCAVACIÓN

RENOVACIÓN DE REDES

- CABLEADO EXISTENTE BT 4x185mm² Cu A MANTENER
- CABLE 3x1x240mm² A DESCONECTAR Y ETIQUETAR
- VARIOS CABLEADOS BT A RETIRAR
- CABLEADO DE ALIMENTACIÓN A GARITA APP A DESCONECTAR
- CABLEADO EXISTENTE ALUMBRADO A RETIRAR
- CABLEADO EXISTENTE ALUMBRADO GRAPADO A FACHADA A RETIRAR
- CABLEADO DE ALIMENTACIÓN DE ALUMBRADO EN PARED A MANTENER
- CENTRO DE SECCIONAMIENTO AZTI

A	PRIMERA EMISION	FEBRERO 23	ESTEYCO	ETS	
REV.	CLASE DE MODIFICACION	FECHA	NOMBRE	COMP	OBRA
BERRIKUSPENAK / REVISIONES					
AHOLKULARIA / CONSULTOR			INGENIARI EGILEA INGENIERO AUTOR		
ESTEYCO			 DANIEL RODRÍGUEZ ARANDA ICCP Nº de Colegiado 17873		
AHOLKULARIAREN ERREFERENTZIA REFERENCIA CONSULTOR			ERREFERENTZIA REFERENCIA		
			2-APP-23-154-A		

EUSKO JAURLARITZA

GOBIERNO VASCO

LURRALDE PLANGINTZA,
ETXEBIZITZA ETA GARRAIO SAILA

DEPARTAMENTO DE PLANIFICACIÓN
TERRITORIAL, VIVIENDA Y TRANSPORTES

euskal trenbide sarea

PROIEKTUAREN IKUSKAPENA ETA ZUZENDARITZA
INSPECCIÓN Y DIRECCIÓN DEL PROYECTO

ESKALA ORIGINALA
ESCALA ORIGINAL

1:250

EN DIN A1

0 2.5 5 7.5 10 12.5 15 17.5 20 22.5 25

ESKALA GRAFIKOA
ESCALA GRAFICA

PROIEKTUAREN IZENBURUA
TÍTULO DEL PROYECTO

PASAIKO PORTURAKO SARBIDEEN ERAIKUNTZA PROIEKTUA
PROYECTO CONSTRUCTIVO DE ACCESO Y PENETRACIÓN AL PUERTO DE PASAIA

PLANOAREN IZENBURUA
TÍTULO DEL PLANO



REPOSICIÓN DE SERVICIOS Y RENOVACIÓN DE REDES
ELÉCTRICAS BT. AFECCIÓN
ZERBITZUEN BERREZARTZEA ETA SAREEN BERRITZEA
BEHE TENTSIKO AFEKZIOAK

PLANO ZK. / N. PLANO

2.12.2.5

ORRIA / HOJA



8 Sigue FIN

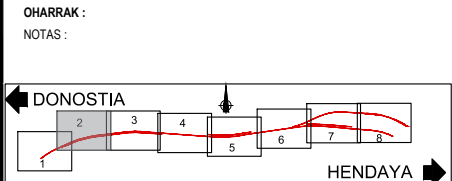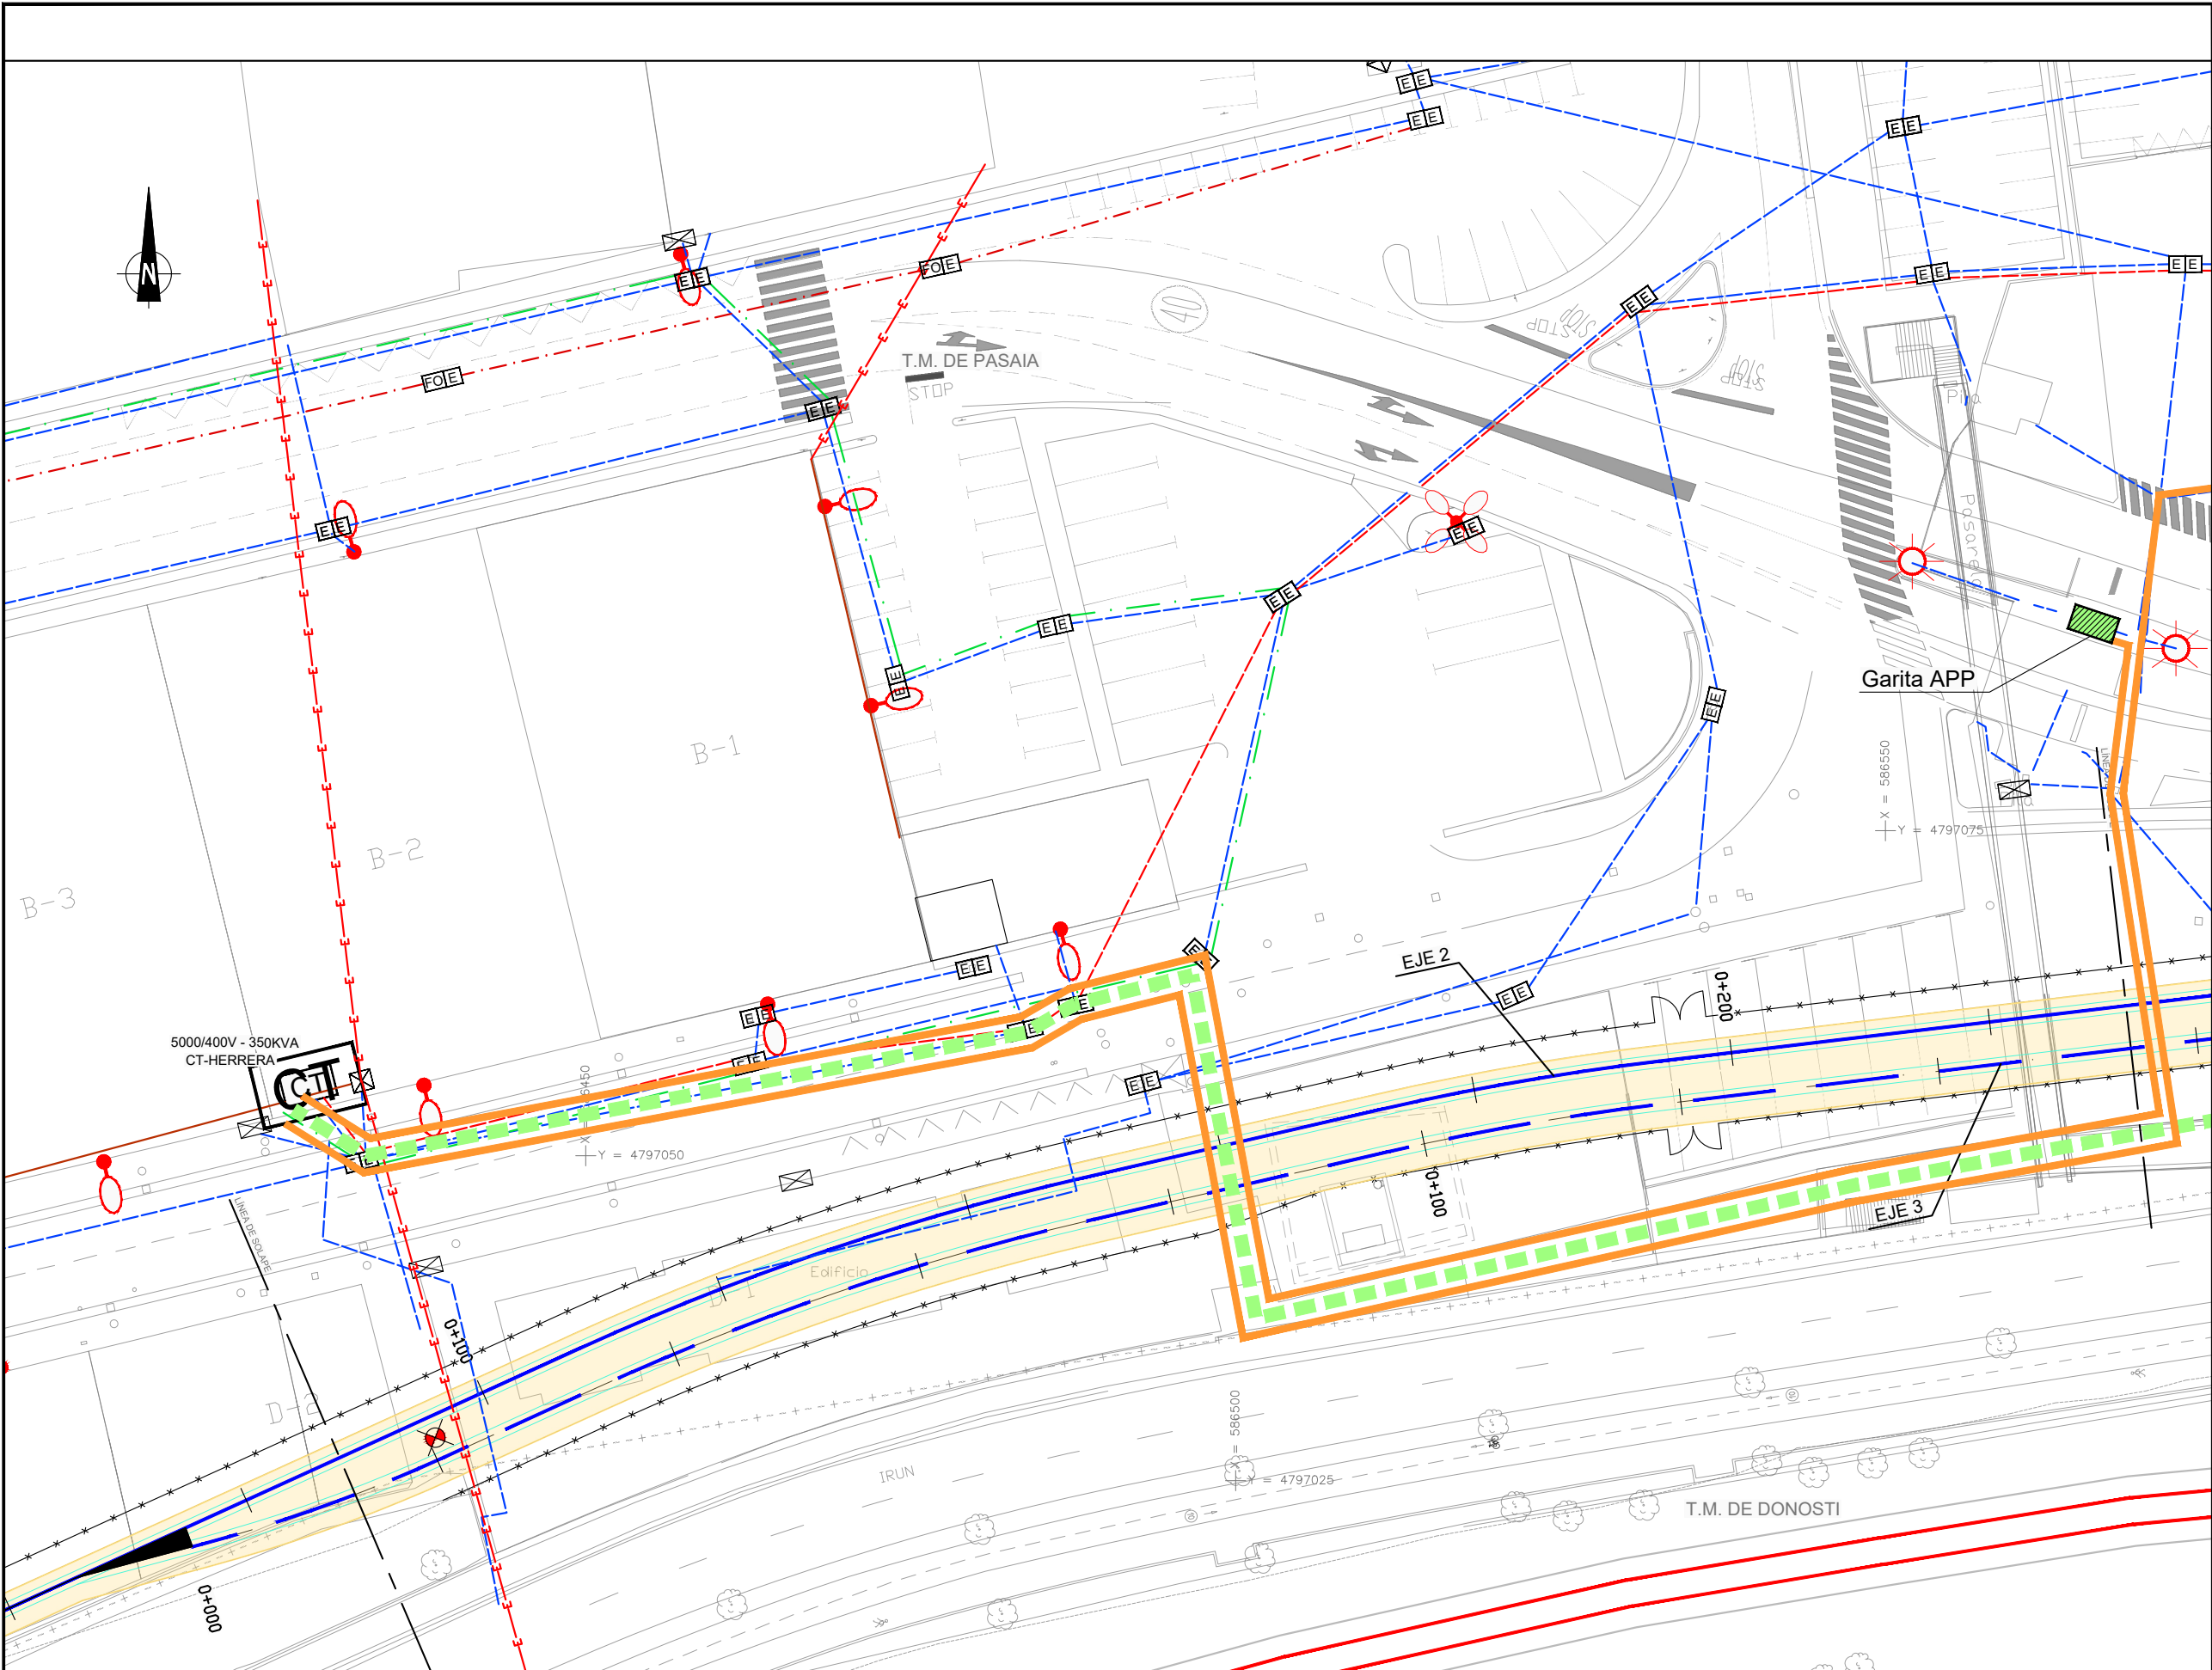

- SSAA EXISTENTES. ELÉCTRICAS
- CANALIZACIÓN SUBTERRÁNEA MT
 - CANALIZACIÓN SUBTERRÁNEA BT
 - LÍNEA ELÉCTRICA AÉREA M.T.
 - LÍNEA ELÉCTRICA AÉREA B.T.
 - LÍNEA ELÉCTRICA POR FACHADA
 - RED ELÉCTRICA 2TPC160
 - RED ELÉCTRICA GC
 - ARQUETA ELÉCTRICA
 - ARQUETA ELÉCTRICA+FO
 - CUADRO ELÉCTRICO
 - POSTE ELÉCTRICO
 - TORRE ELÉCTRICA
 - CENTRO DE TRANSFORMACIÓN (IBERDROLA)
 - CENTRO DE TRANSFORMACIÓN
 - CENTRO DE DISTRIBUCIÓN
 - EXCAVACIÓN

- RENOVACIÓN DE REDES
- NUEVO CABLEADO 4x185mm²
 - NUEVO CABLEADO BT ALUMBRADO
 - CABLEADO DE ALUMBRADO EN TUBO GRAPADO A LA PARED
 - VARIOS CABLEADOS BT A INSTALAR
 - CABLEADO EXISTENTE GRAPADO A LA PARED A MANTENER
 - R-T3 . TORRE ELIMINADA

A	PRIMERA EMISION	FEBRERO 23	ESTEYCO	ETS	
REV.	CLASE DE MODIFICACION	FECHA	NOMBRE	COMP	OBRA
BERRIKUSPENAK / REVISIONES					
AHOLKULARIA / CONSULTOR			INGENIARI EGILEA INGENIERO AUTOR  DANIEL RODRIGUEZ ARANDA ICCP Nº de Colegiado 17873		
ESTEYCO 					
AHOLKULARIAREN ERREFERENTZIA REFERENCIA CONSULTOR		ERREFERENTZIA REFERENCIA			
		2-APP-23-156-A			

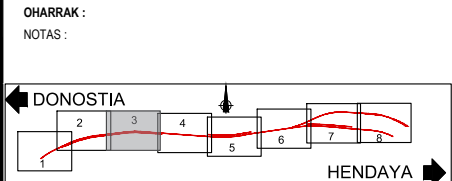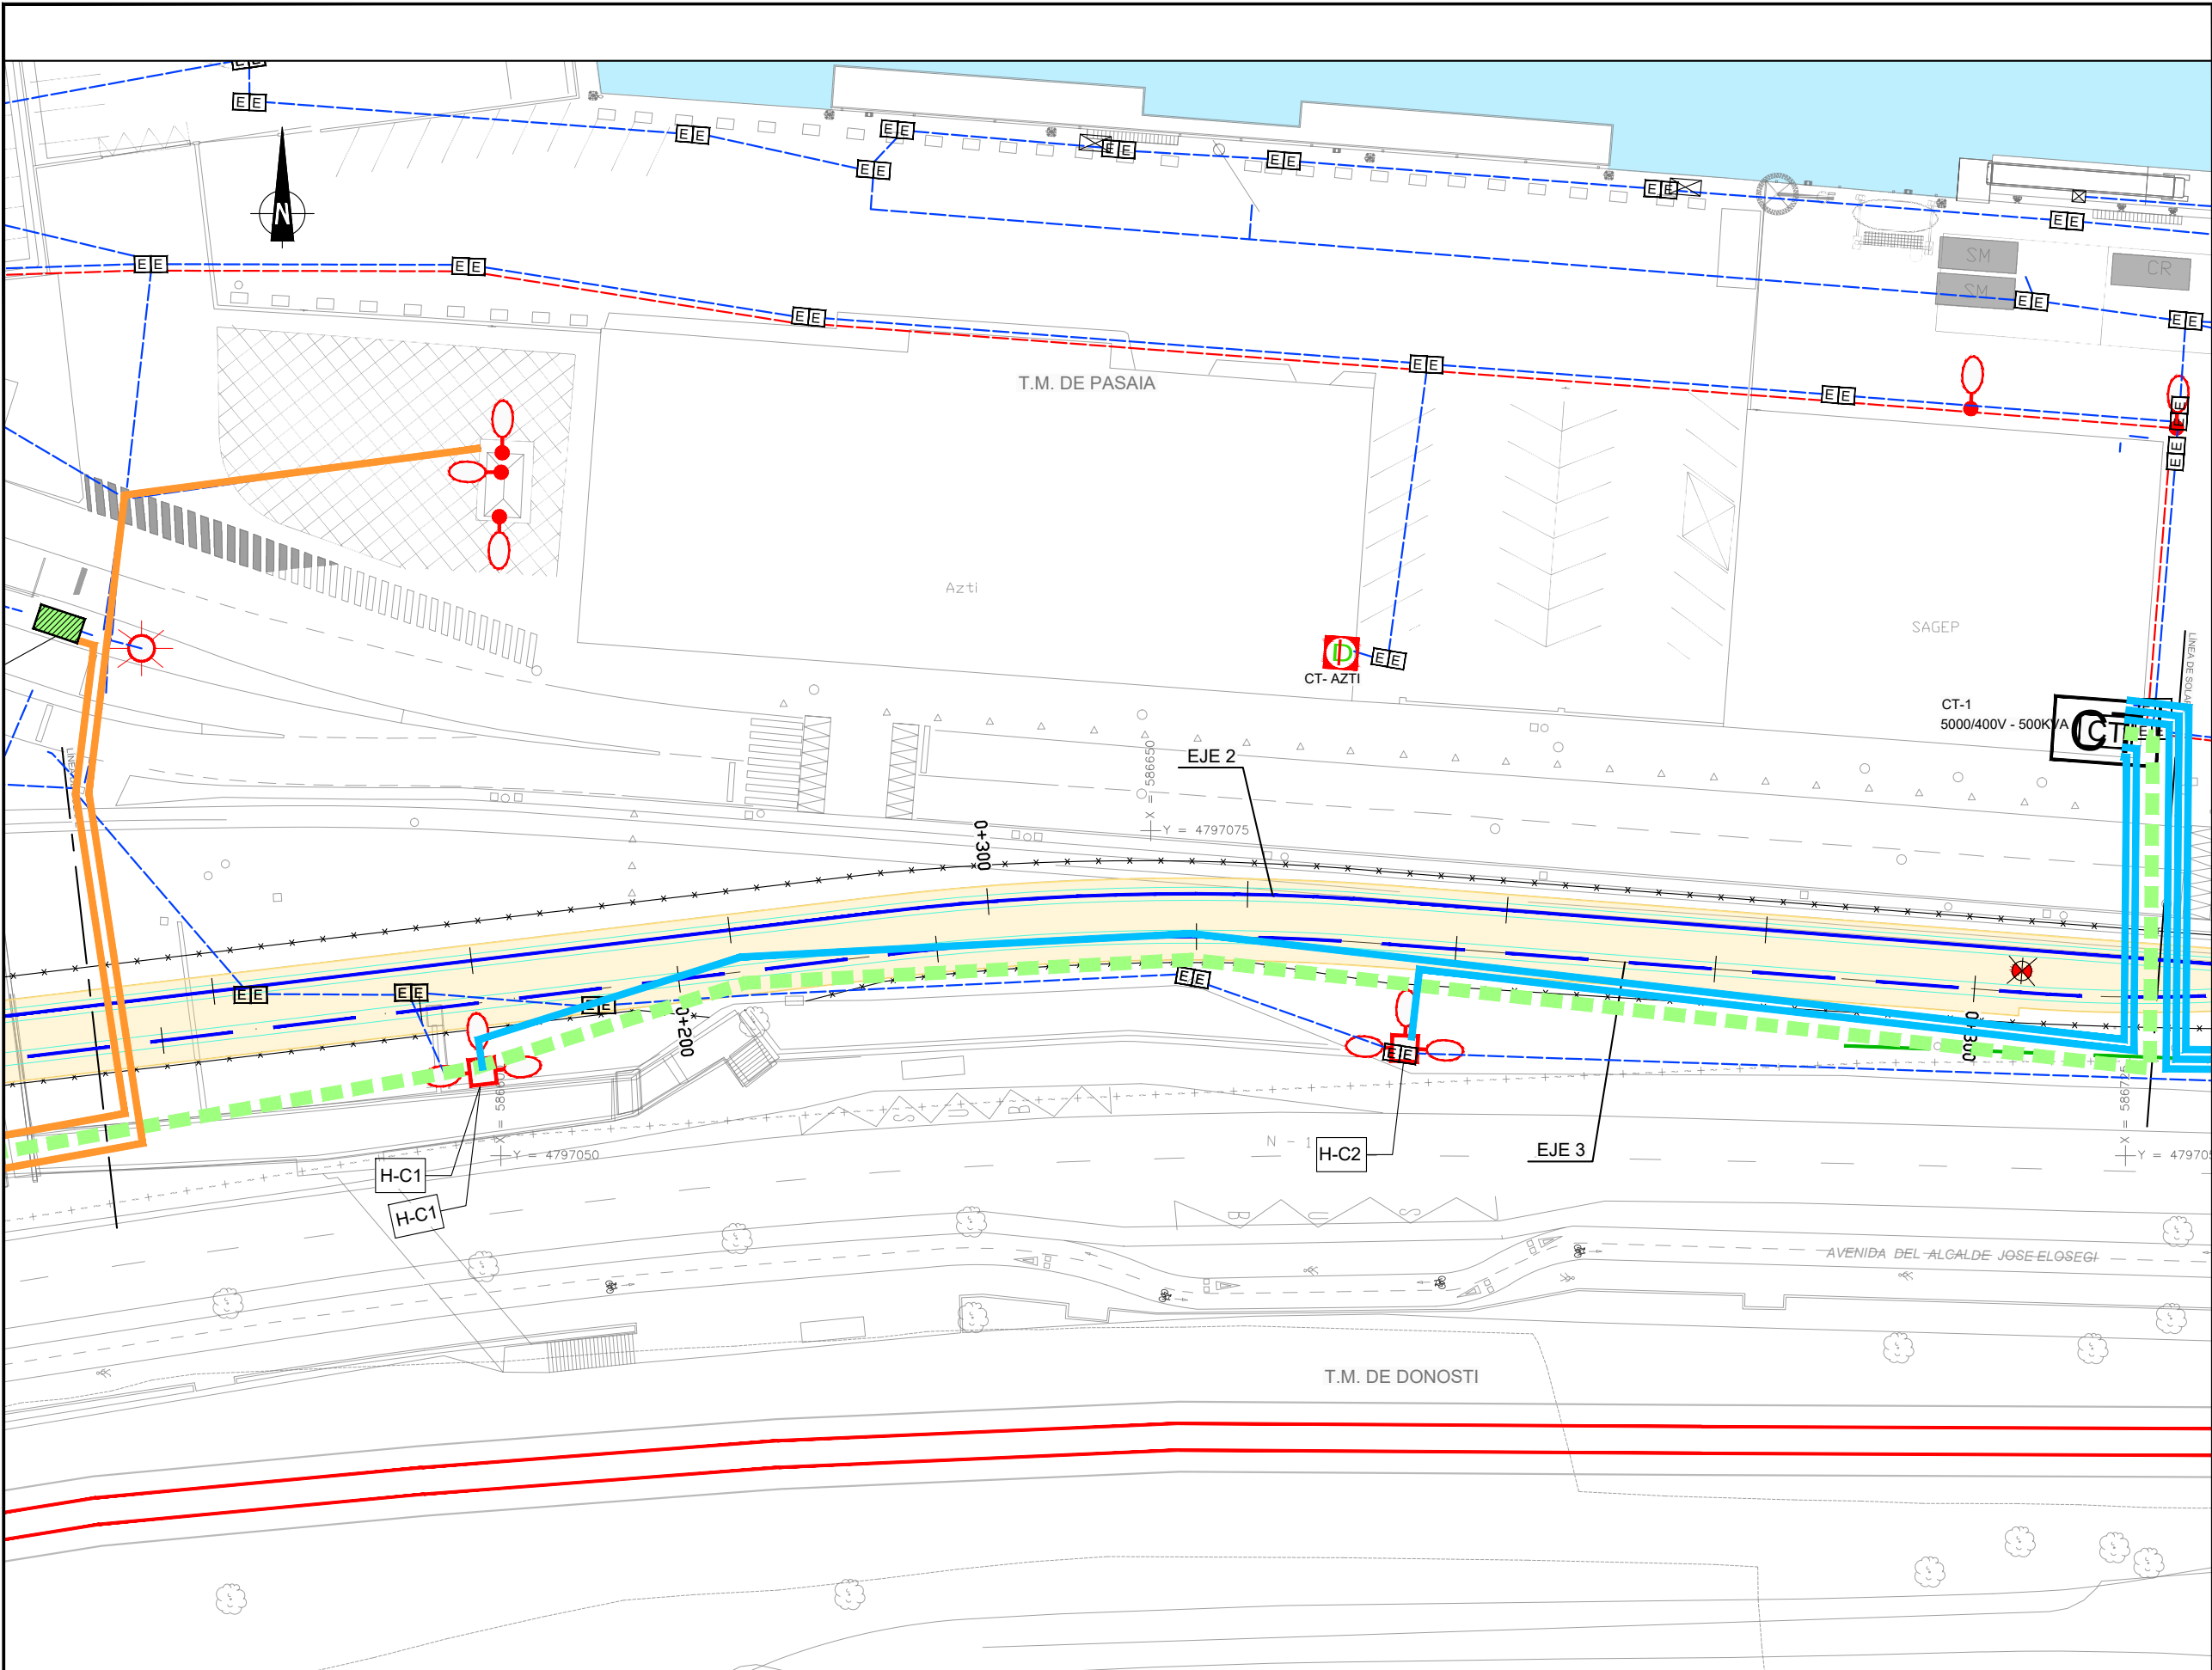

SSAA EXISTENTES. ELÉCTRICAS



- CANALIZACIÓN SUBTERRÁNEA MT
- CANALIZACIÓN SUBTERRÁNEA BT
- LÍNEA ELÉCTRICA AÉREA M.T.
- LÍNEA ELÉCTRICA AÉREA B.T.
- LÍNEA ELÉCTRICA POR FACHADA
- RED ELÉCTRICA 2TPC160
- RED ELÉCTRICA GC
- ARQUETA ELÉCTRICA
- ARQUETA ELÉCTRICA+FO
- CUADRO ELÉCTRICO
- POSTE ELÉCTRICO
- TORRE ELÉCTRICA
- CENTRO DE TRANSFORMACIÓN (IBERDROLA)
- CENTRO DE TRANSFORMACIÓN
- CENTRO DE DISTRIBUCIÓN
- EXCAVACIÓN

RENOVACIÓN DE REDES

- NUEVO CABLEADO 4x185mm²
- NUEVO CABLEADO BT ALUMBRADO
- CABLEADO DE ALUMBRADO EN TUBO GRAPADO A LA PARED
- VARIOS CABLEADOS BT A INSTALAR
- CABLEADO EXISTENTE GRAPADO A LA PARED A MANTENER
- R-T3 . TORRE ELIMINADA

A	PRIMERA EMISION	FEBRERO 23	ESTEYCO	ETS
REV.	CLASE DE MODIFICACION	FECHA	NOMBRE	COMP. OBRA
BERRIKUSPENAK / REVISIONES				

AHOLKULARIA / CONSULTOR	INGENIARI EGILEA INGENIERO AUTOR
ESTEYCO	DANIEL RODRÍGUEZ ARANDA ICCP Nº de Colegiado 17873
AHOLKULARIAREN ERREFERENTZIA REFERENCIA CONSULTOR	ERREFERENTZIA REFERENCIA
2-APP-23-157-A	

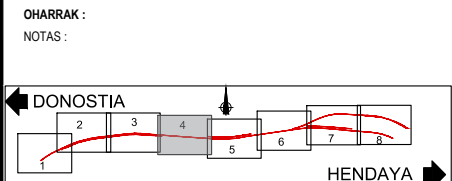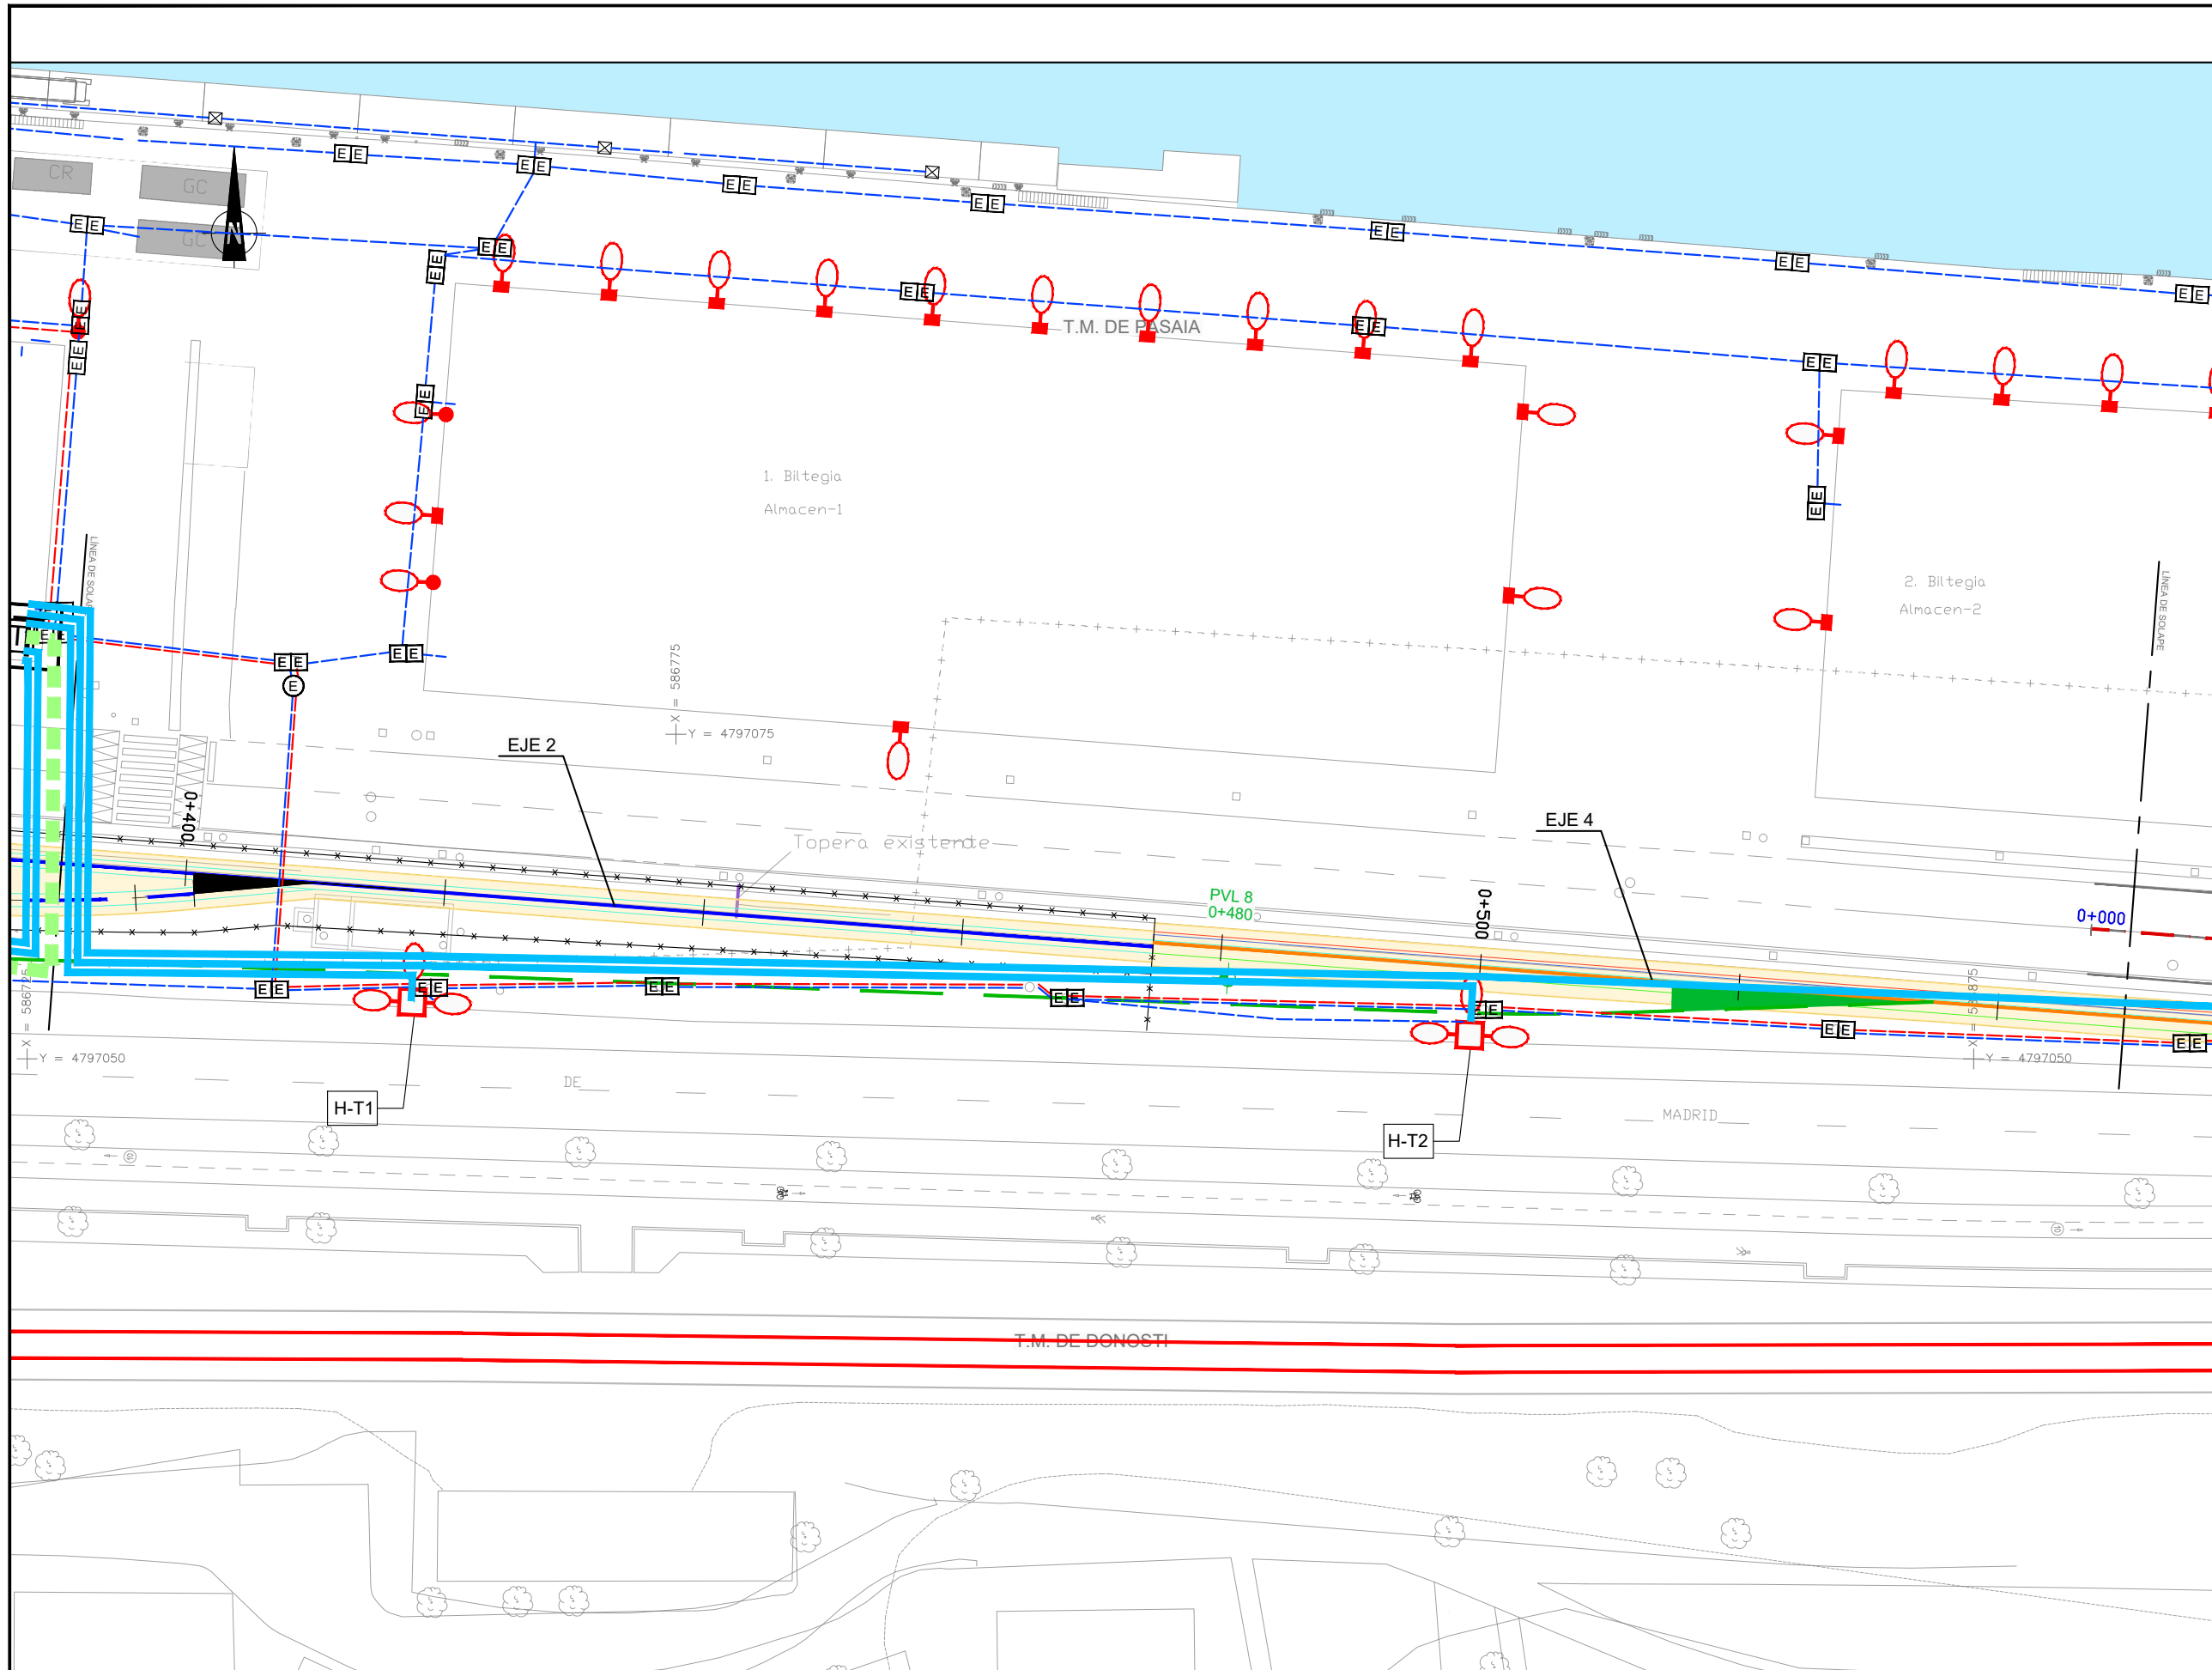

SSAA EXISTENTES. ELÉCTRICAS

- CANALIZACIÓN SUBTERRÁNEA MT
- CANALIZACIÓN SUBTERRÁNEA BT
- LÍNEA ELÉCTRICA AÉREA M.T.
- LÍNEA ELÉCTRICA AÉREA B.T.
- LÍNEA ELÉCTRICA POR FACHADA
- RED ELÉCTRICA 2TPC160
- RED ELÉCTRICA GC
- ARQUETA ELÉCTRICA
- ARQUETA ELÉCTRICA+FO
- CUADRO ELÉCTRICO
- POSTE ELÉCTRICO
- TORRE ELÉCTRICA
- CENTRO DE TRANSFORMACIÓN (IBERDROLA)
- CENTRO DE TRANSFORMACIÓN
- CENTRO DE DISTRIBUCIÓN
- EXCAVACIÓN

RENOVACIÓN DE REDES

- NUEVO CABLEADO 4x185mm²
- NUEVO CABLEADO BT ALUMBRADO
- CABLEADO DE ALUMBRADO EN TUBO GRAPADO A LA PARED
- VARIOS CABLEADOS BT A INSTALAR
- CABLEADO EXISTENTE GRAPADO A LA PARED A MANTENER
- R-T3 . TORRE ELIMINADA

A	PRIMERA EMISION	FEBRERO 23	ESTEYCO	ETS	
REV.	CLASE DE MODIFICACION	FECHA	NOMBRE	COMP.	OBRA
BERRIKUSPENAK / REVISIONES					
AHOLKULARIA / CONSULTOR			INGENIARI EGILEA INGENIERO AUTOR		
ESTEYCO			 DANIEL RODRÍGUEZ ARANDA ICCP Nº de Colegiado 17873		
AHOLKULARIAREN ERREFERENTZIA REFERENCIA CONSULTOR			ERREFERENTZIA REFERENCIA		
			2-APP-23-158-A		

EUSKO JAURLARITZA

GOBIERNO VASCO

LURRALDE PLANGINTZA,
ETXEBIZITZA ETA GARRAIO SAILA

DEPARTAMENTO DE PLANIFICACIÓN
TERRITORIAL, VIVIENDA Y TRANSPORTES

euskal trenbide sarea

PROIEKTUAREN IKUSKAPENA ETA ZUZENDARITZA
INSPECCIÓN Y DIRECCIÓN DEL PROYECTO

ESKALA ORIGINALA
ESCALA ORIGINAL
1:250
EN DIN A1

ESKALA GRAFIKOA
ESCALA GRAFICA

PROIEKTUAREN IZENBURUA
TÍTULO DEL PROYECTO



PASAIKO PORTURAKO SARBIDEEN ERAIKUNTZA PROIEKTUA
PROYECTO CONSTRUCTIVO DE ACCESO Y PENETRACIÓN AL PUERTO DE PASAIA

PLANOAREN IZENBURUA
TÍTULO DEL PLANO

REPOSICIÓN DE SERVICIOS Y RENOVACIÓN DE REDES
ELÉCTRICAS BT. PROYECTADA
ZERBITZUEN BEREZARTZEA ETA SAREEN BERRITZEA
BEHE TENTSIKO INSTALAZIO PROIEKTATURIKOA

PLANO ZK. / N. PLANO

2.12.2.6
ORRIA / HOJA
4 Sigue 5

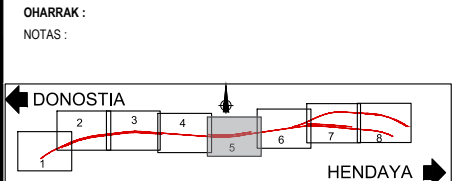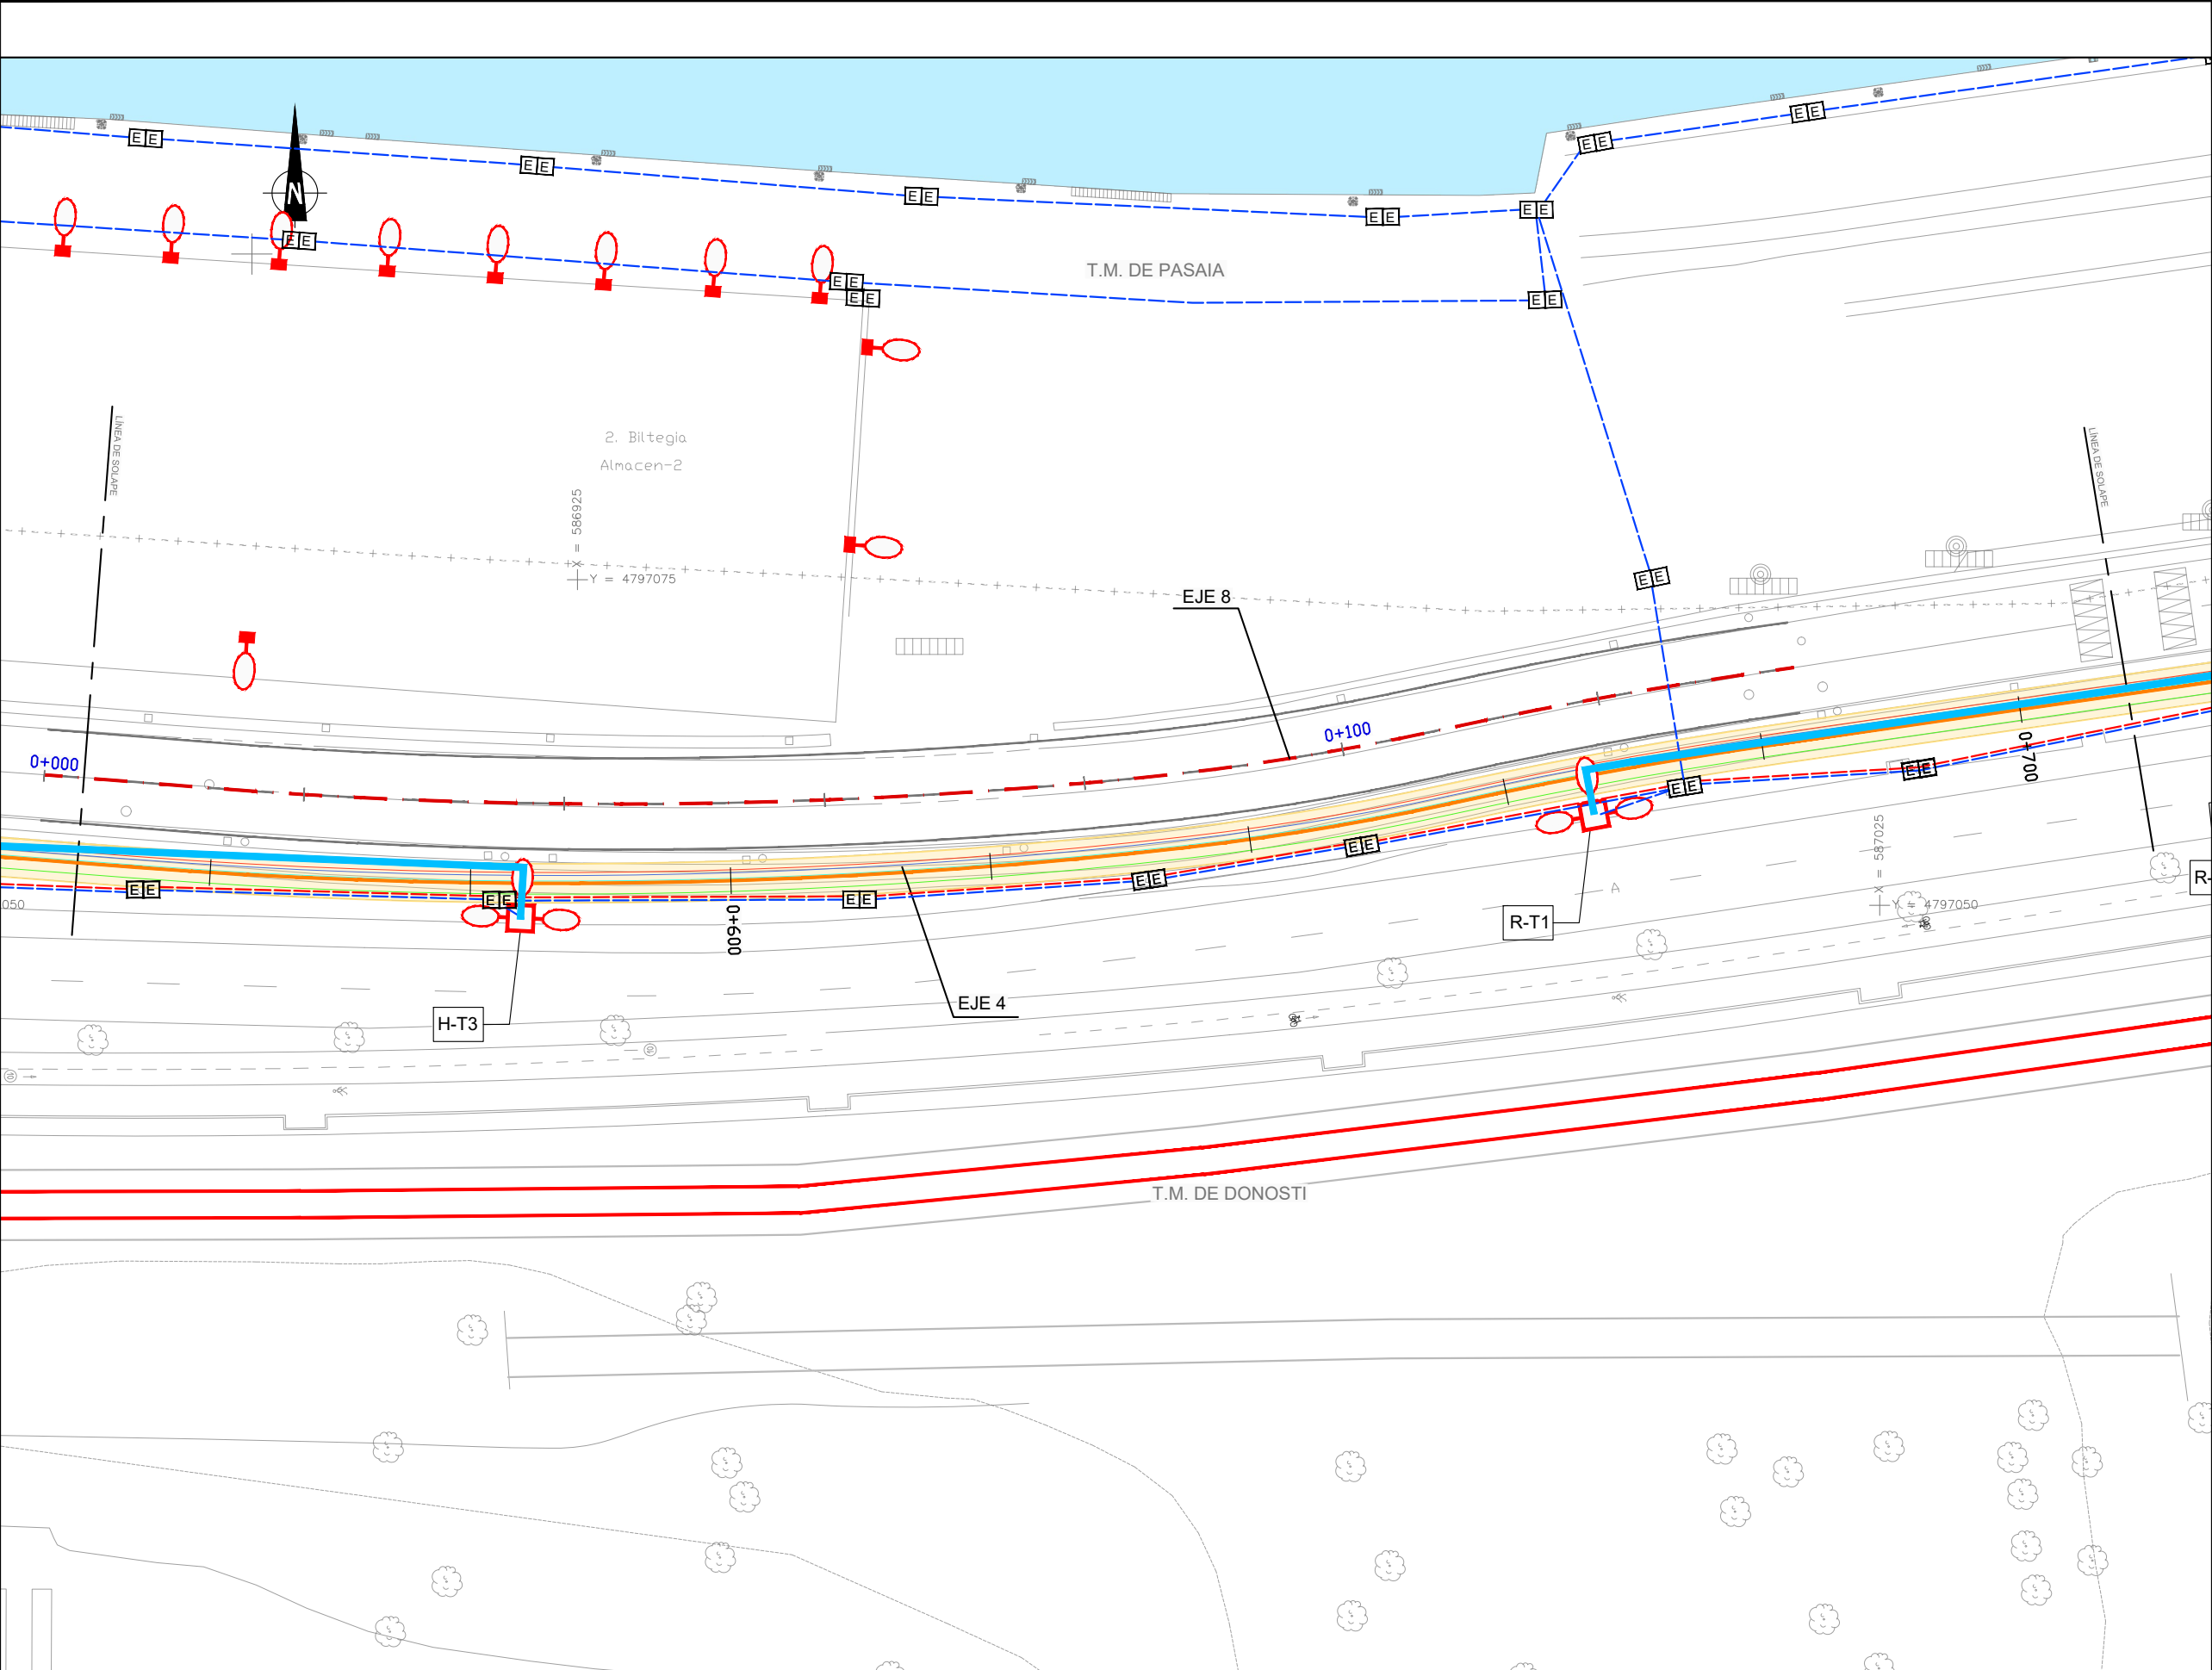



SSAA EXISTENTES. ELÉCTRICAS

- CANALIZACIÓN SUBTERRÁNEA MT
- CANALIZACIÓN SUBTERRÁNEA BT
- LÍNEA ELÉCTRICA AÉREA M.T.
- LÍNEA ELÉCTRICA AÉREA B.T.
- LÍNEA ELÉCTRICA POR FACHADA
- RED ELÉCTRICA 2TPC160
- RED ELÉCTRICA GC
- ARQUETA ELÉCTRICA
- ARQUETA ELÉCTRICA+FO
- CUADRO ELÉCTRICO
- POSTE ELÉCTRICO
- TORRE ELÉCTRICA
- CENTRO DE TRANSFORMACIÓN (IBERDROLA)
- CENTRO DE TRANSFORMACIÓN
- CENTRO DE DISTRIBUCIÓN
- EXCAVACIÓN

RENOVACIÓN DE REDES

- NUEVO CABLEADO 4x185mm2
- NUEVO CABLEADO BT ALUMBRADO
- CABLEADO DE ALUMBRADO EN TUBO GRAPADO A LA PARED
- VARIOS CABLEADOS BT A INSTALAR
- CABLEADO EXISTENTE GRAPADO A LA PARED A MANTENER
- R-T3 . TORRE ELIMINADA

A	PRIMERA EMISION	FEBRERO 23	ESTEYCO	ETS	
REV.	CLASE DE MODIFICACION	FECHA	NOMBRE	COMP	OBRA
BERRIKUSPENAK / REVISIONES					
AHOLKULARIA / CONSULTOR			INGENIARI EGILEA INGENIERO AUTOR  DANIEL RODRIGUEZ ARANDA ICCP Nº de Colegiado 17873		
ESTEYCO 					
AHOLKULARIAREN ERREFERENTZIA REFERENCIA CONSULTOR			ERREFERENTZIA REFERENCIA		
			2-APP-23-159-A		

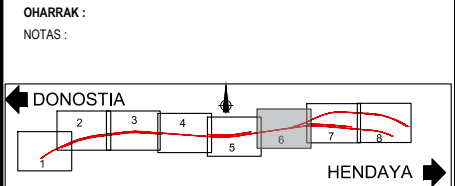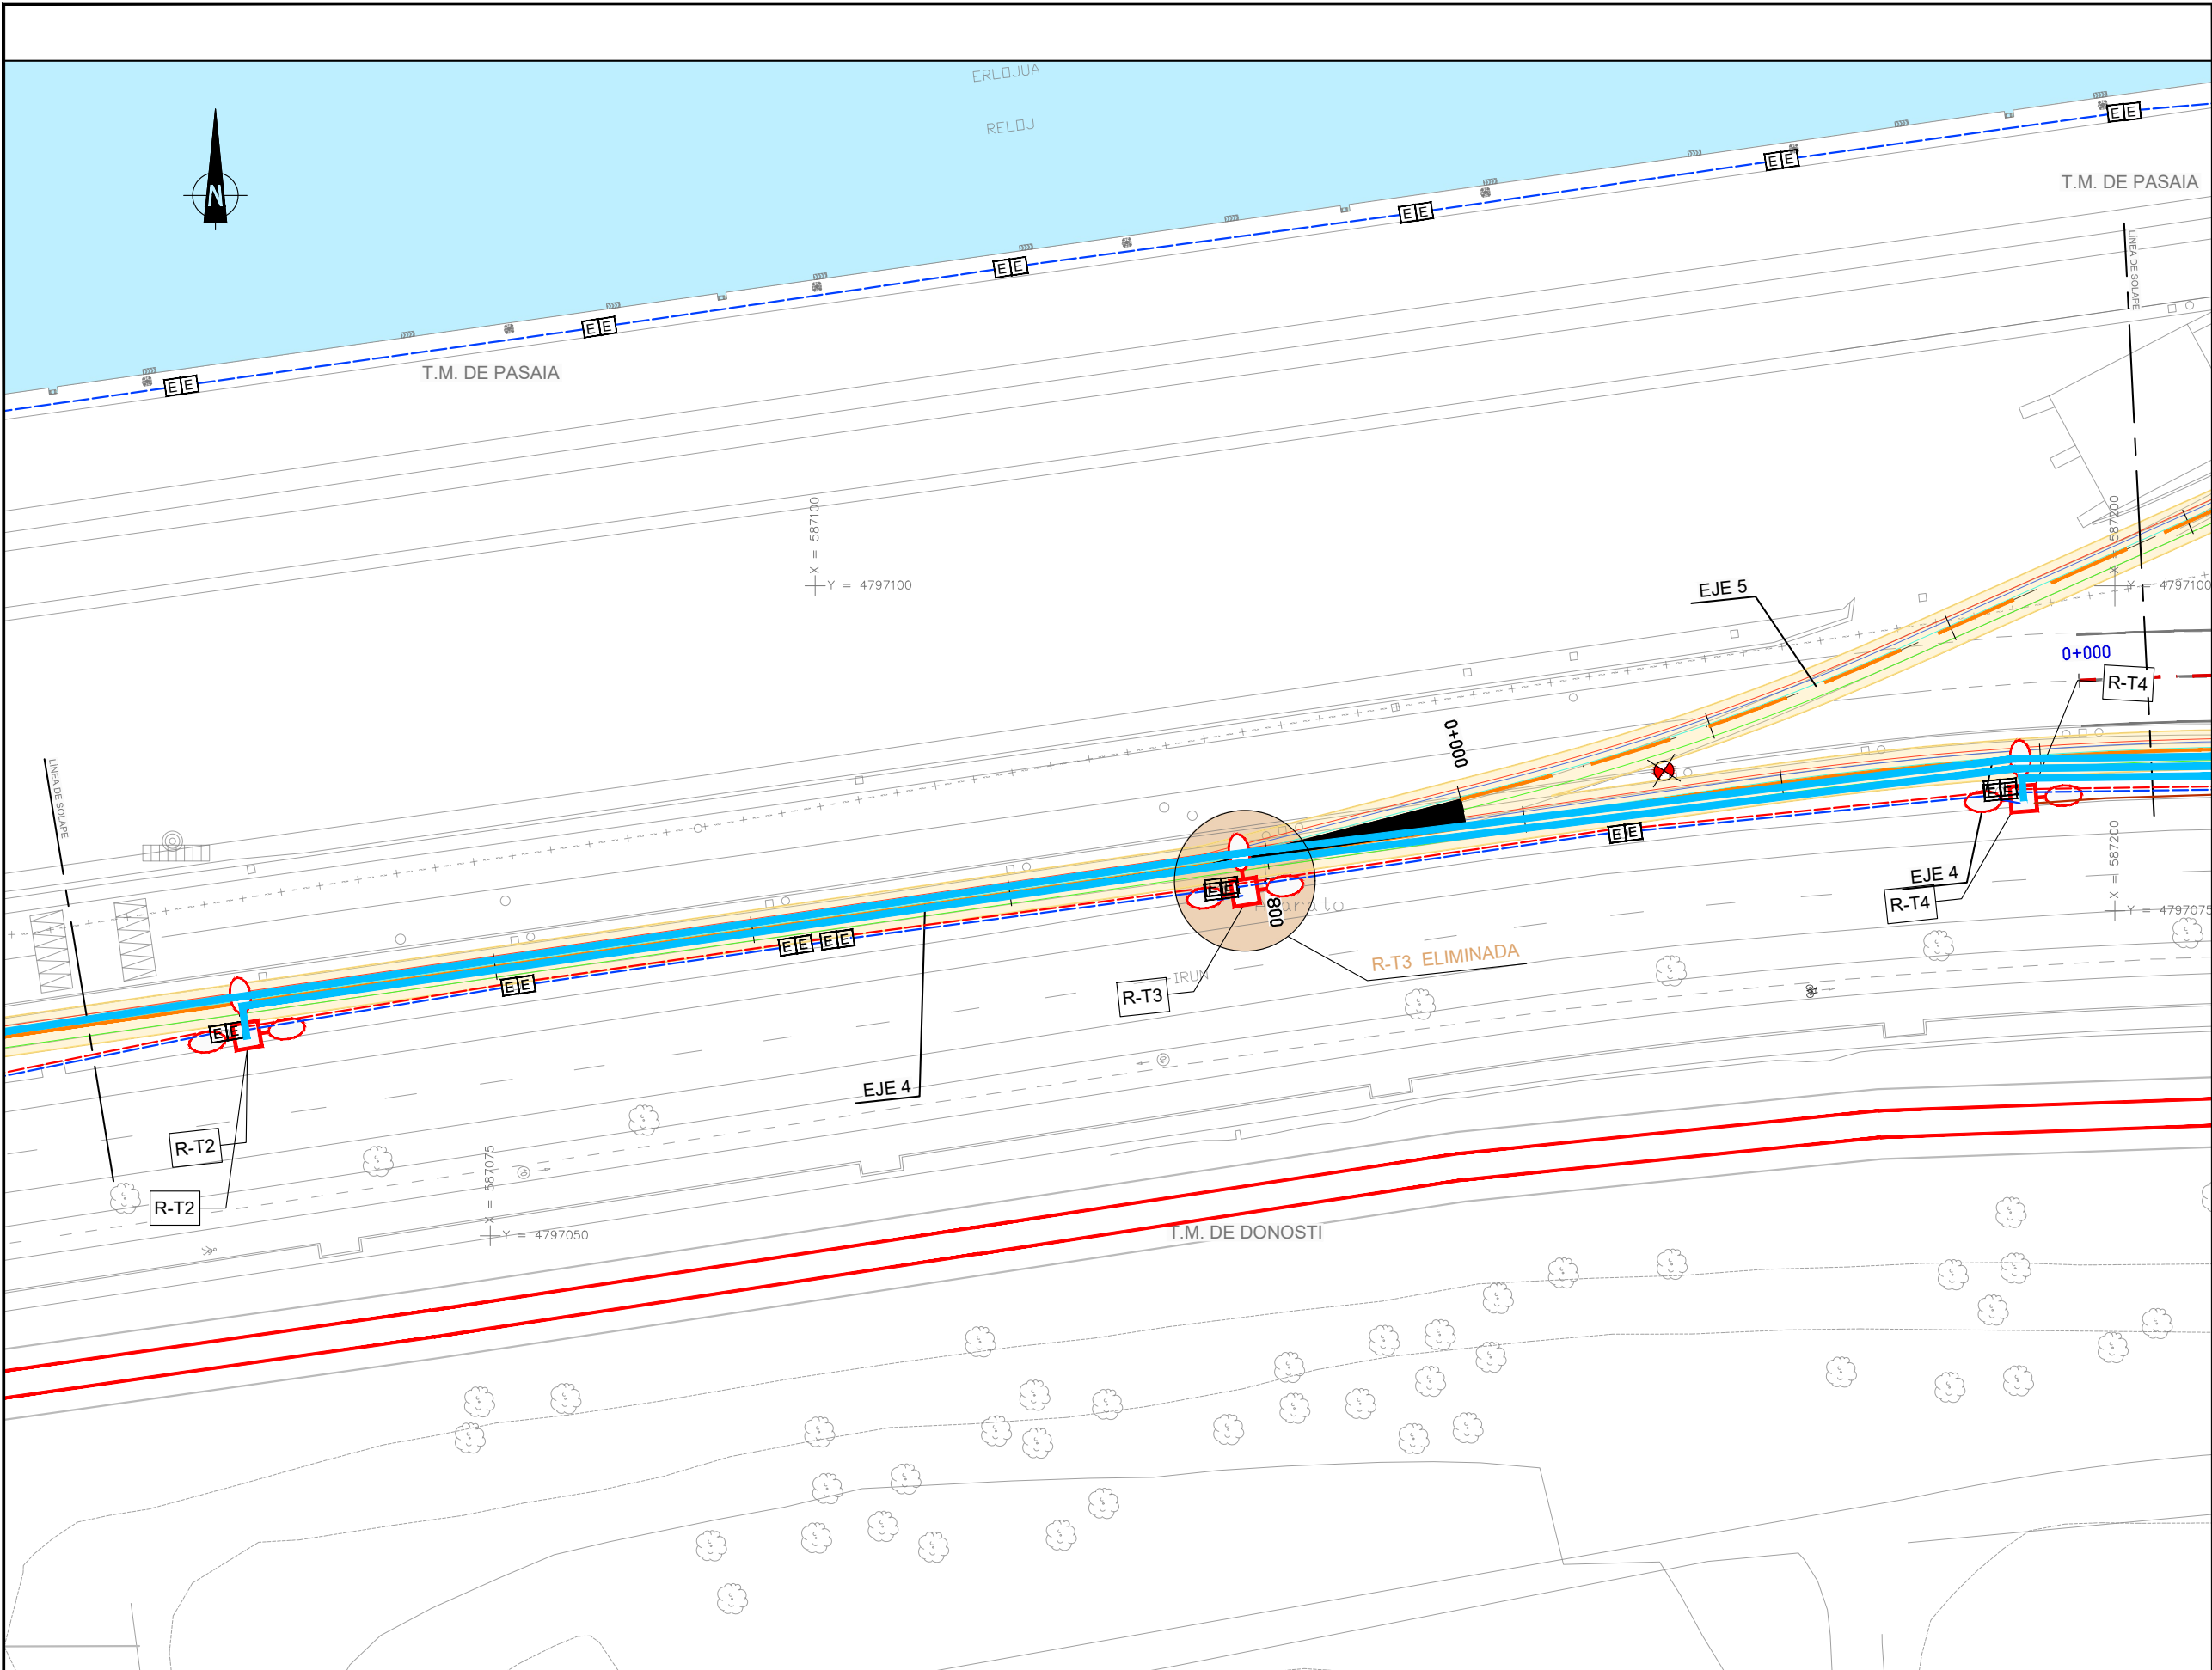



SSAA EXISTENTES. ELÉCTRICAS

- CANALIZACIÓN SUBTERRÁNEA MT
- CANALIZACIÓN SUBTERRÁNEA BT
- LÍNEA ELÉCTRICA AÉREA M.T.
- LÍNEA ELÉCTRICA AÉREA B.T.
- LÍNEA ELÉCTRICA POR FACHADA
- RED ELÉCTRICA 2TPC160
- RED ELÉCTRICA GC
- ARQUETA ELÉCTRICA
- ARQUETA ELÉCTRICA+FO
- CUADRO ELÉCTRICO
- POSTE ELÉCTRICO
- TORRE ELÉCTRICA
- CENTRO DE TRANSFORMACIÓN (IBERDROLA)
- CENTRO DE TRANSFORMACIÓN
- CENTRO DE DISTRIBUCIÓN
- EXCAVACIÓN

RENOVACIÓN DE REDES

- NUEVO CABLEADO 4x185mm²
- NUEVO CABLEADO BT ALUMBRADO
- CABLEADO DE ALUMBRADO EN TUBO GRAPADO A LA PARED
- VARIOS CABLEADOS BT A INSTALAR
- CABLEADO EXISTENTE GRAPADO A LA PARED A MANTENER
- R-T3 . TORRE ELIMINADA

A	PRIMERA EMISION	FEBRERO 23	ESTEYCO	ETS	
REV.	CLASE DE MODIFICACION	FECHA	NOMBRE	COMP.	OBRA
BERRIKUSPENAK / REVISIONES					
AHOLKULARIA / CONSULTOR			INGENIARI EGILEA INGENIERO AUTOR		
ESTEYCO			 DANIEL RODRIGUEZ ARANDA ICCP Nº de Colegiado 17873		
AHOLKULARIAREN ERREFERENTZIA REFERENCIA CONSULTOR			ERREFERENTZIA REFERENCIA		
			2-APP-23-160-A		

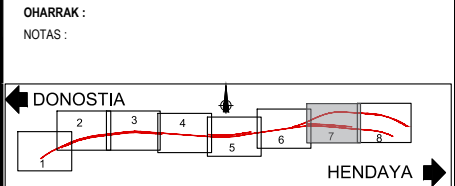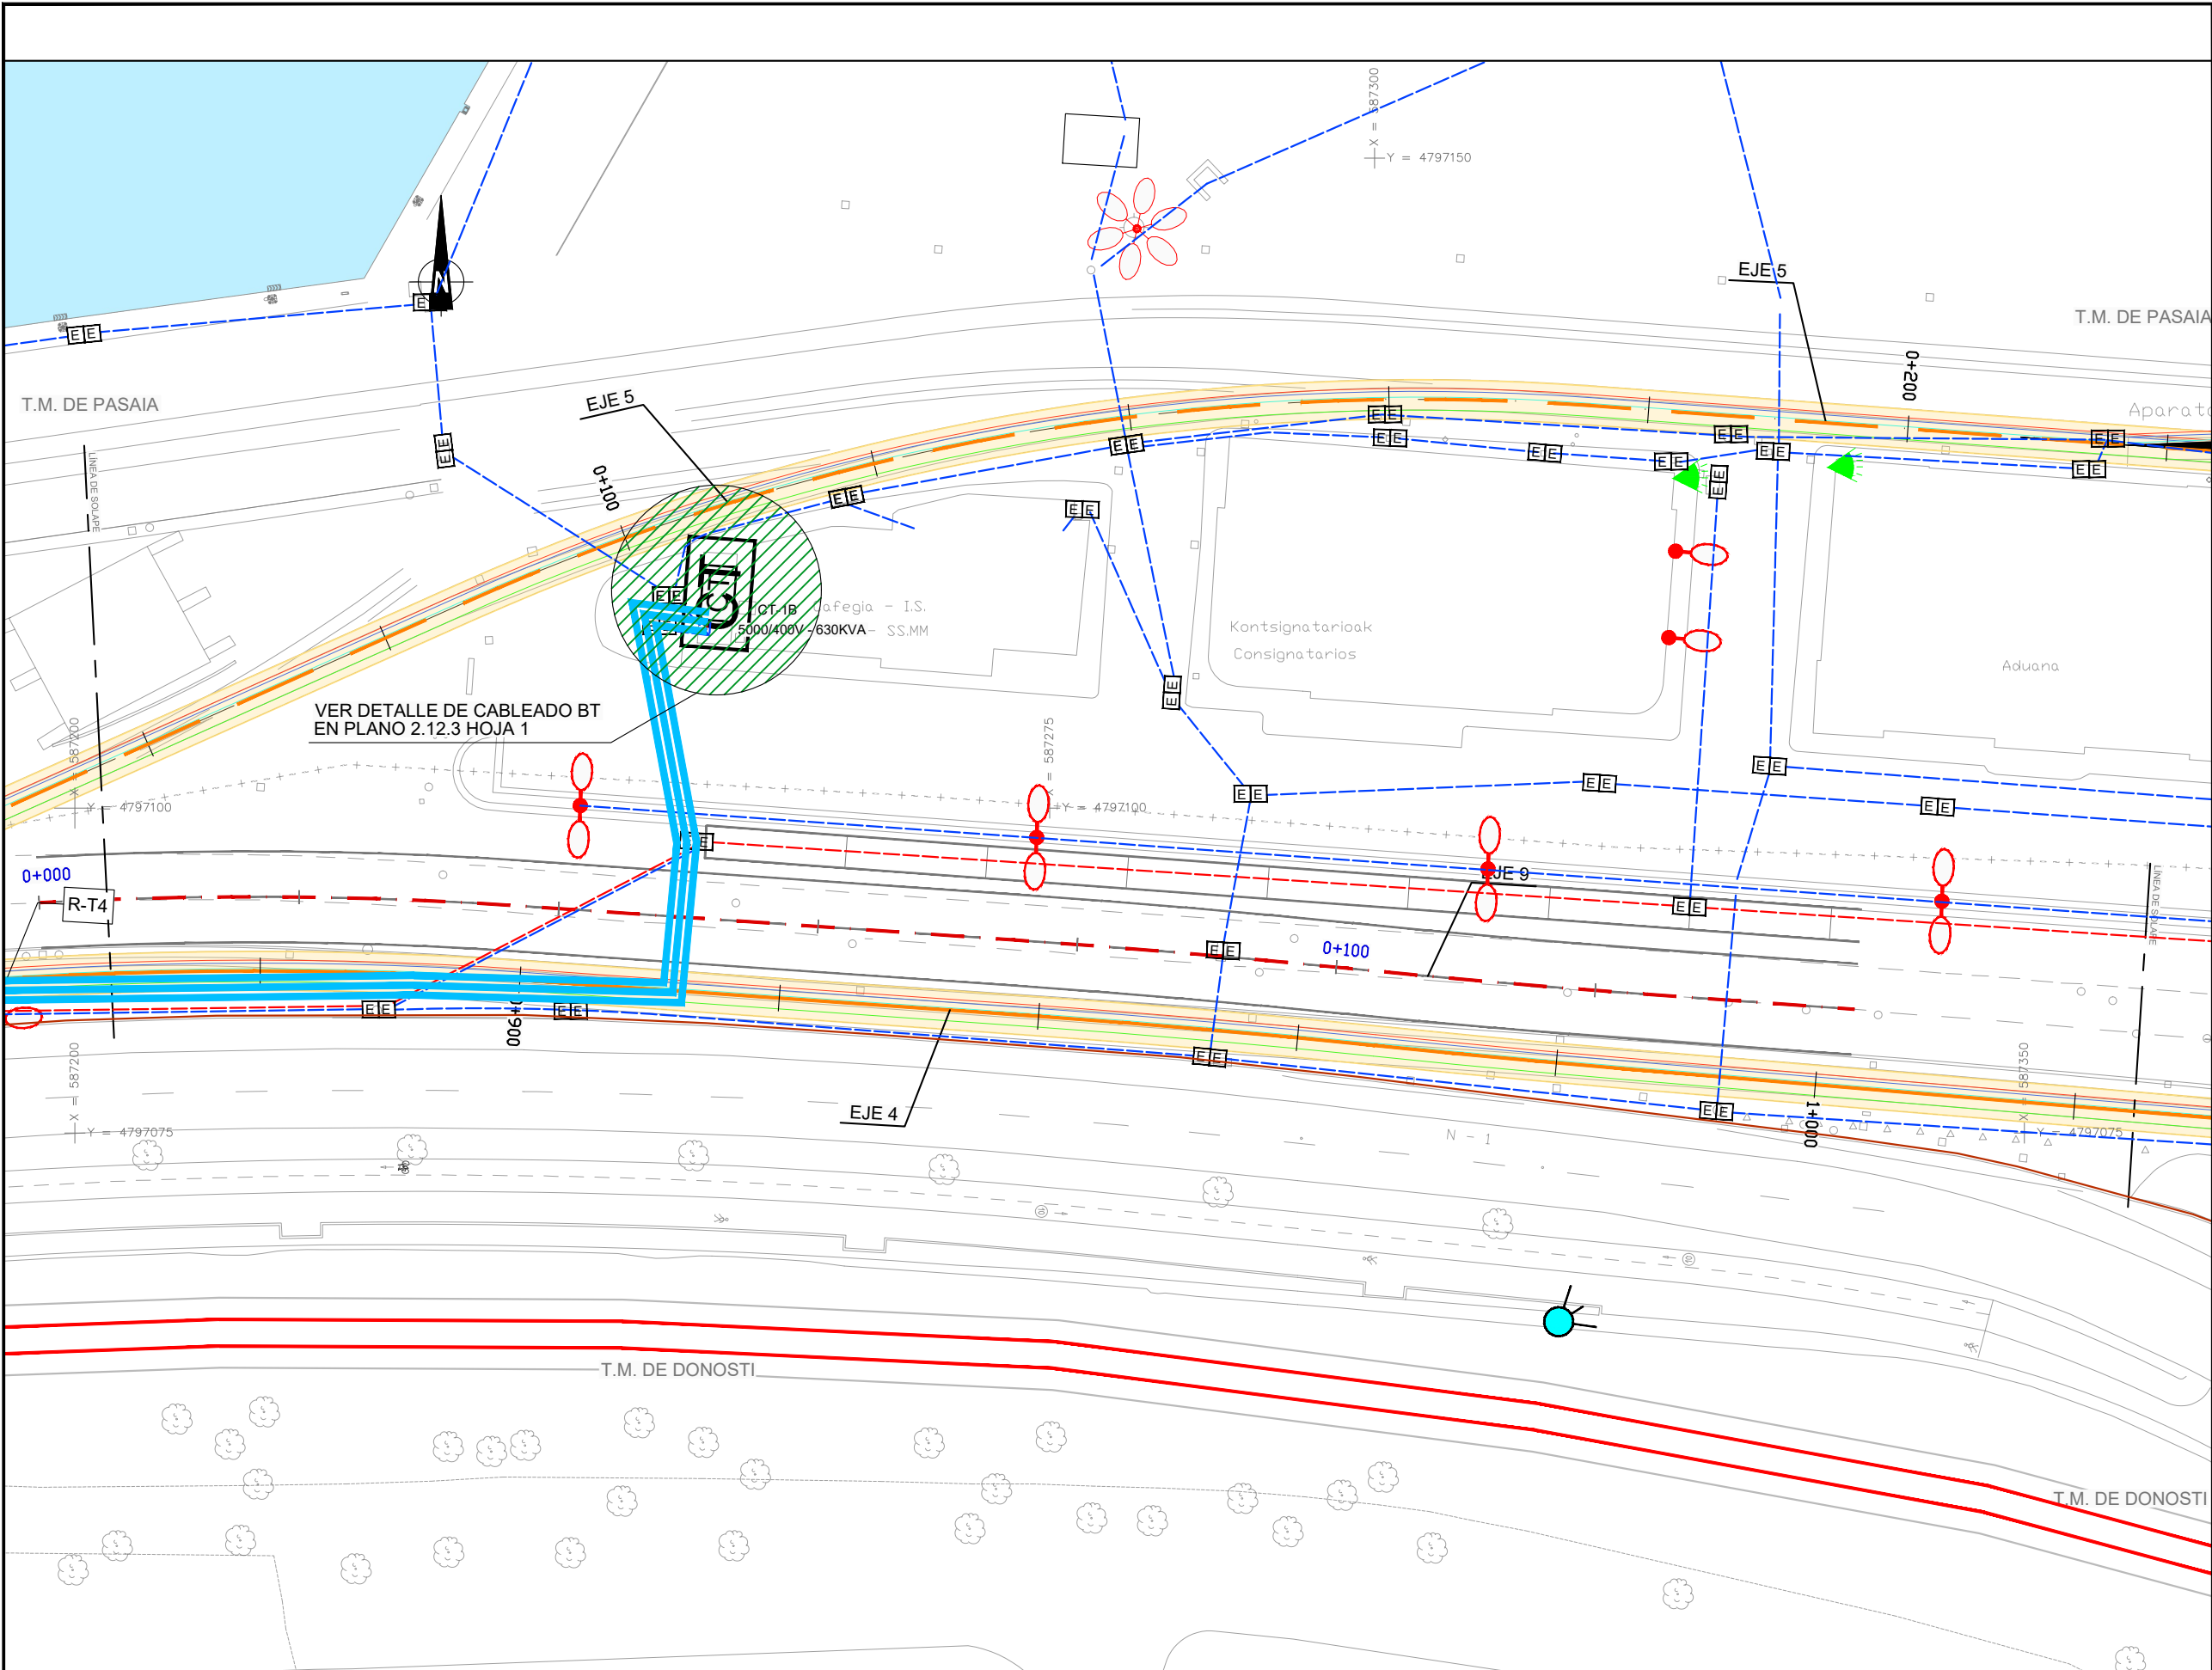

SSAA EXISTENTES. ELÉCTRICAS



- CANALIZACIÓN SUBTERRÁNEA MT
- CANALIZACIÓN SUBTERRÁNEA BT
- LÍNEA ELÉCTRICA AÉREA M.T.
- LÍNEA ELÉCTRICA AÉREA B.T.
- LÍNEA ELÉCTRICA POR FACHADA
- RED ELÉCTRICA 2TPC160
- RED ELÉCTRICA GC
- ARQUETA ELÉCTRICA
- ARQUETA ELÉCTRICA+FO
- CUADRO ELÉCTRICO
- POSTE ELÉCTRICO
- TORRE ELÉCTRICA
- CENTRO DE TRANSFORMACIÓN (IBERDROLA)
- CENTRO DE TRANSFORMACIÓN
- CENTRO DE DISTRIBUCIÓN
- EXCAVACIÓN

RENOVACIÓN DE REDES

- NUEVO CABLEADO 4x185mm2
- NUEVO CABLEADO BT ALUMBRADO
- CABLEADO DE ALUMBRADO EN TUBO GRAPADO A LA PARED
- VARIOS CABLEADOS BT A INSTALAR
- CABLEADO EXISTENTE GRAPADO A LA PARED A MANTENER
- R-T3 . TORRE ELIMINADA

A	PRIMERA EMISION	FEBRERO 23	ESTEYCO	ETS	
REV.	CLASE DE MODIFICACION	FECHA	NOMBRE	COMP.	OBRA
BERRIKUSPENAK / REVISIONES					

AHOLKULARIA / CONSULTOR	INGENIARI EGILEA INGENIERO AUTOR
ESTEYCO	DANIEL RODRÍGUEZ ARANDA ICCP Nº de Colegiado 17873
AHOLKULARIAREN ERREFERENTZIA REFERENCIA CONSULTOR	ERREFERENTZIA REFERENCIA
	2-APP-23-161-A

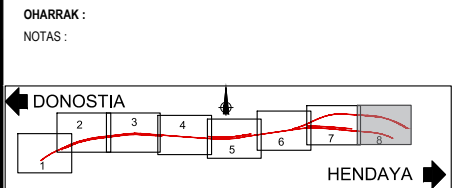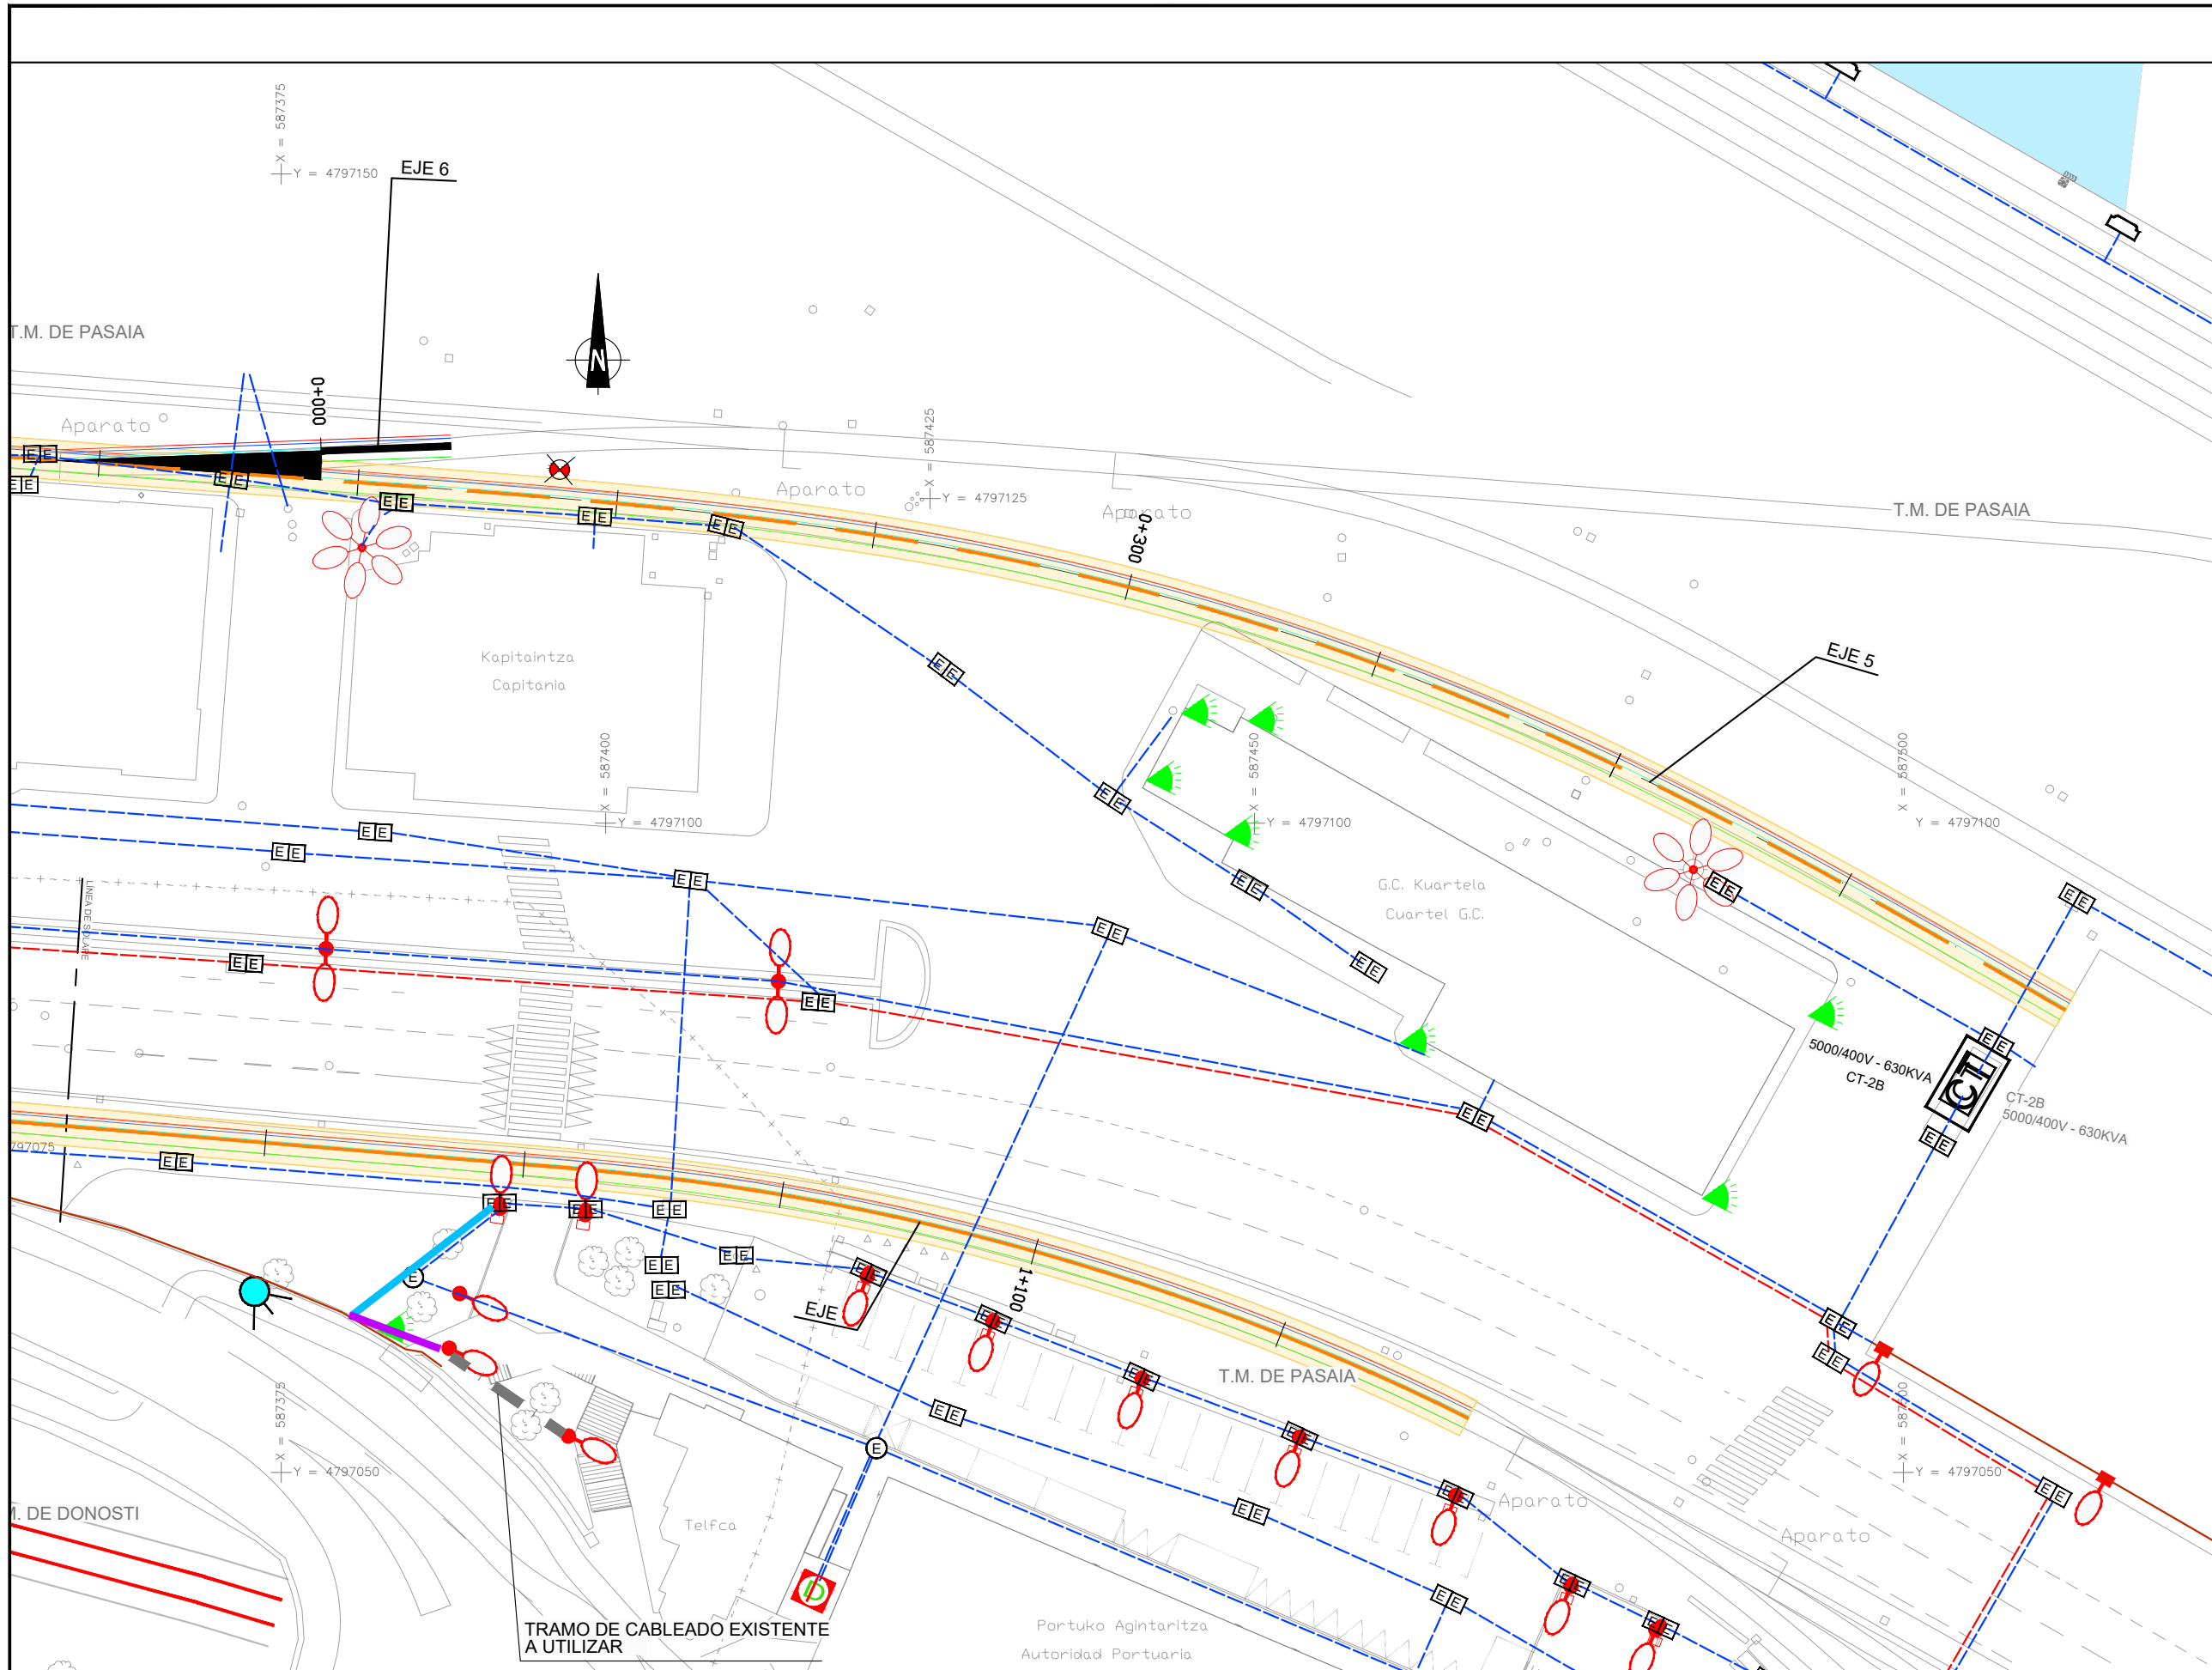

SSAA EXISTENTES. ELÉCTRICAS

- CANALIZACIÓN SUBTERRÁNEA MT
- CANALIZACIÓN SUBTERRÁNEA BT
- LÍNEA ELÉCTRICA AÉREA M.T.
- LÍNEA ELÉCTRICA AÉREA B.T.
- LÍNEA ELÉCTRICA POR FACHADA
- RED ELÉCTRICA 2TPC160
- RED ELÉCTRICA GC
- ARQUETA ELÉCTRICA
- ARQUETA ELÉCTRICA+FO
- CUADRO ELÉCTRICO
- POSTE ELÉCTRICO
- TORRE ELÉCTRICA
- CENTRO DE TRANSFORMACIÓN (IBERDROLA)
- CENTRO DE TRANSFORMACIÓN
- CENTRO DE DISTRIBUCIÓN
- EXCAVACIÓN

RENOVACIÓN DE REDES

- NUEVO CABLEADO 4x185mm²
- NUEVO CABLEADO BT ALUMBRADO
- CABLEADO DE ALUMBRADO EN TUBO GRAPADO A LA PARED
- VARIOS CABLEADOS BT A INSTALAR
- CABLEADO EXISTENTE GRAPADO A LA PARED A MANTENER
- R-T3 . TORRE ELIMINADA

A	PRIMERA EMISION	FEBRERO 23	ESTEYCO	ETS	
REV.	CLASE DE MODIFICACION	FECHA	NOMBRE	COMP.	OBRA
BERRIKUSPENAK / REVISIONES					
AHOLKULARIA / CONSULTOR			INGENIARI EGILEA INGENIERO AUTOR		
ESTEYCO			 DANIEL RODRÍGUEZ ARANDA ICCP Nº de Colegiado 17873		
AHOLKULARIAREN ERREFERENTZIA REFERENCIA CONSULTOR			ERREFERENTZIA REFERENCIA		
			2-APP-23-162-A		

EUSKO JAURLARITZA

LURRALDE PLANGINTZA,
ETXEBIZITZA ETA GARRAIO SAILA



GOBIERNO VASCO

DEPARTAMENTO DE PLANIFICACIÓN
TERRITORIAL, VIVIENDA Y TRANSPORTES



euskal trenbide sarea

PROIEKTUAREN IKUSKAPENA ETA ZUZENDARITZA
INSPECCIÓN Y DIRECCIÓN DEL PROYECTO

ESKALA ORIGINALA
ESCALA ORIGINAL

1:250

EN DIN A1

0 2.5 5 7.5 10 12.5 15 17.5 20 22.5 25

ESKALA GRAFIKOA
ESCALA GRAFICA

PROIEKTUAREN IZENBURUA
TÍTULO DEL PROYECTO

PASAIKO PORTURAKO SARBIDEEN ERAIKUNTZA PROIEKTUA
PROYECTO CONSTRUCTIVO DE ACCESO Y PENETRACIÓN AL PUERTO DE PASAIA

PLANOAREN IZENBURUA
TÍTULO DEL PLANO

REPOSICIÓN DE SERVICIOS Y RENOVACIÓN DE REDES
ELÉCTRICAS BT. PROYECTADA
ZERBITZUEN BEREZARTZE ETA SAREEN BERRITZE
BEHE TENTSIKO INSTALAZIO PROIEKTATURIKOA

PLANO ZK. / N. PLANO

2.12.2.6

ORRIA / HOJA

8 Sigue FIN