


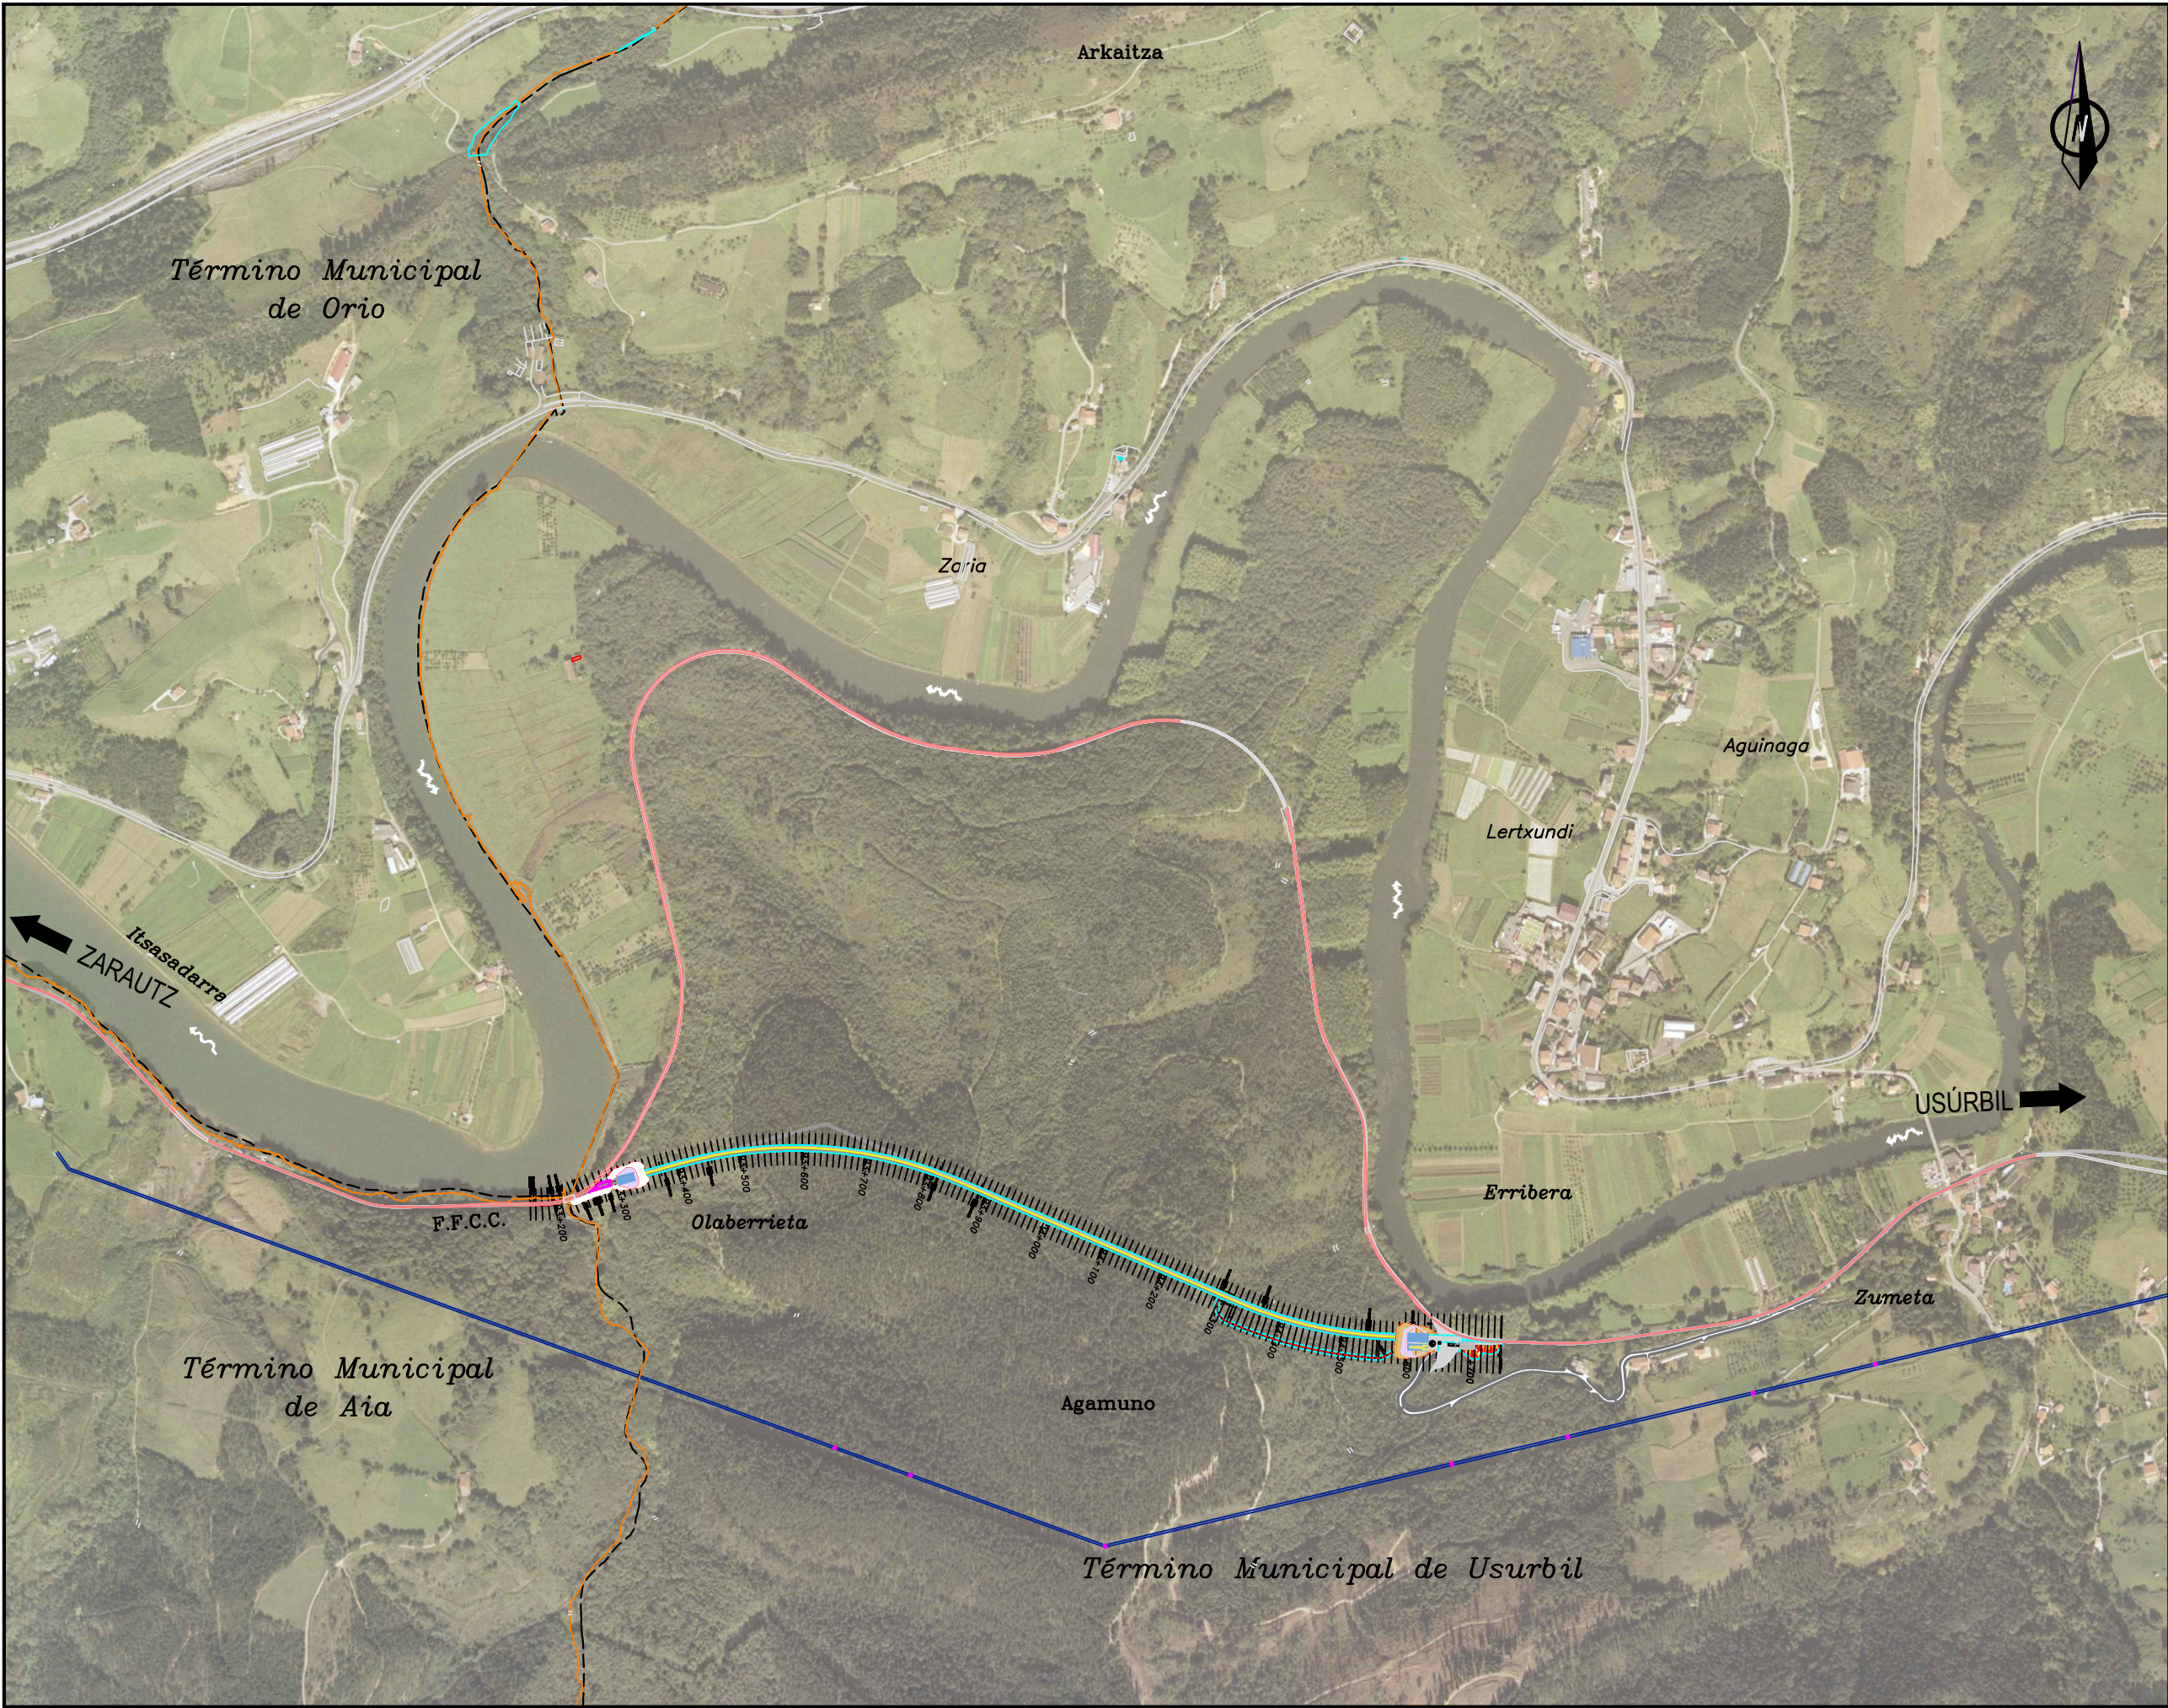

OHARRAK :

NOTAS :

EL SISTEMA DE REFERENCIA TERRESTRE GEODÉSICO UTILIZADO EN EL PROYECTO (S/RD 1071/2007) ES:

ETRS89 UTM30N

A	PRIMERA EMISIÓN	Enero 24	TEAM	ETS
REV.	CLASE DE MODIFICACION	FECHA	NOMBRE	COMP.
BERRIKUSPENAK / REVISIONES				

AHOLKULARIA / CONSULTOR

Ingenieria consultoria

INGENIARI EGILEA INGENIERO AUTOR

AMADOR FERNANDEZ FDEZ. N° COLEGIADO ICCP: 28672

AHOLKULARIAREN ERREFERENTZIA REFERENCIA CONSULTOR

19028

ERREFERENTZIA REFERENCIA

3-ATA-24-002-A

EUSKO JAURLARITZA

GOBIERNO VASCO

LURRALDE PLANGINTZA, ETXEBIZITZA ETA GARRAIO SAILA

DEPARTAMENTO DE PLANIFICACIÓN TERRITORIAL, VIVIENDA Y TRANSPORTES

PROIEKTUAREN IKUSKAPENA ETA ZUZENDARITZA INSPECCION Y DIRECCION DEL PROYECTO

ESKALA ORIGINALA ESCALA ORIGINAL

1:5000

EN DIN A1

ESKALA GRAFIKOA ESCALA GRAFICA

PROIEKTUAREN IZENBURUA TITULO DEL PROYECTO

AGINAGAKO TUNELA ERAIKITZEKO PROIEKTUA PROYECTO CONSTRUCTIVO TÚNEL DE AGINAGA

PLANOAREN IZENBURUA TITULO DEL PLANO


KOKAPENA PLANO DE SITUACIÓN

PLANO ZK. / N. PLANO

02

ORRIA / HOJA

1 Sigue 2

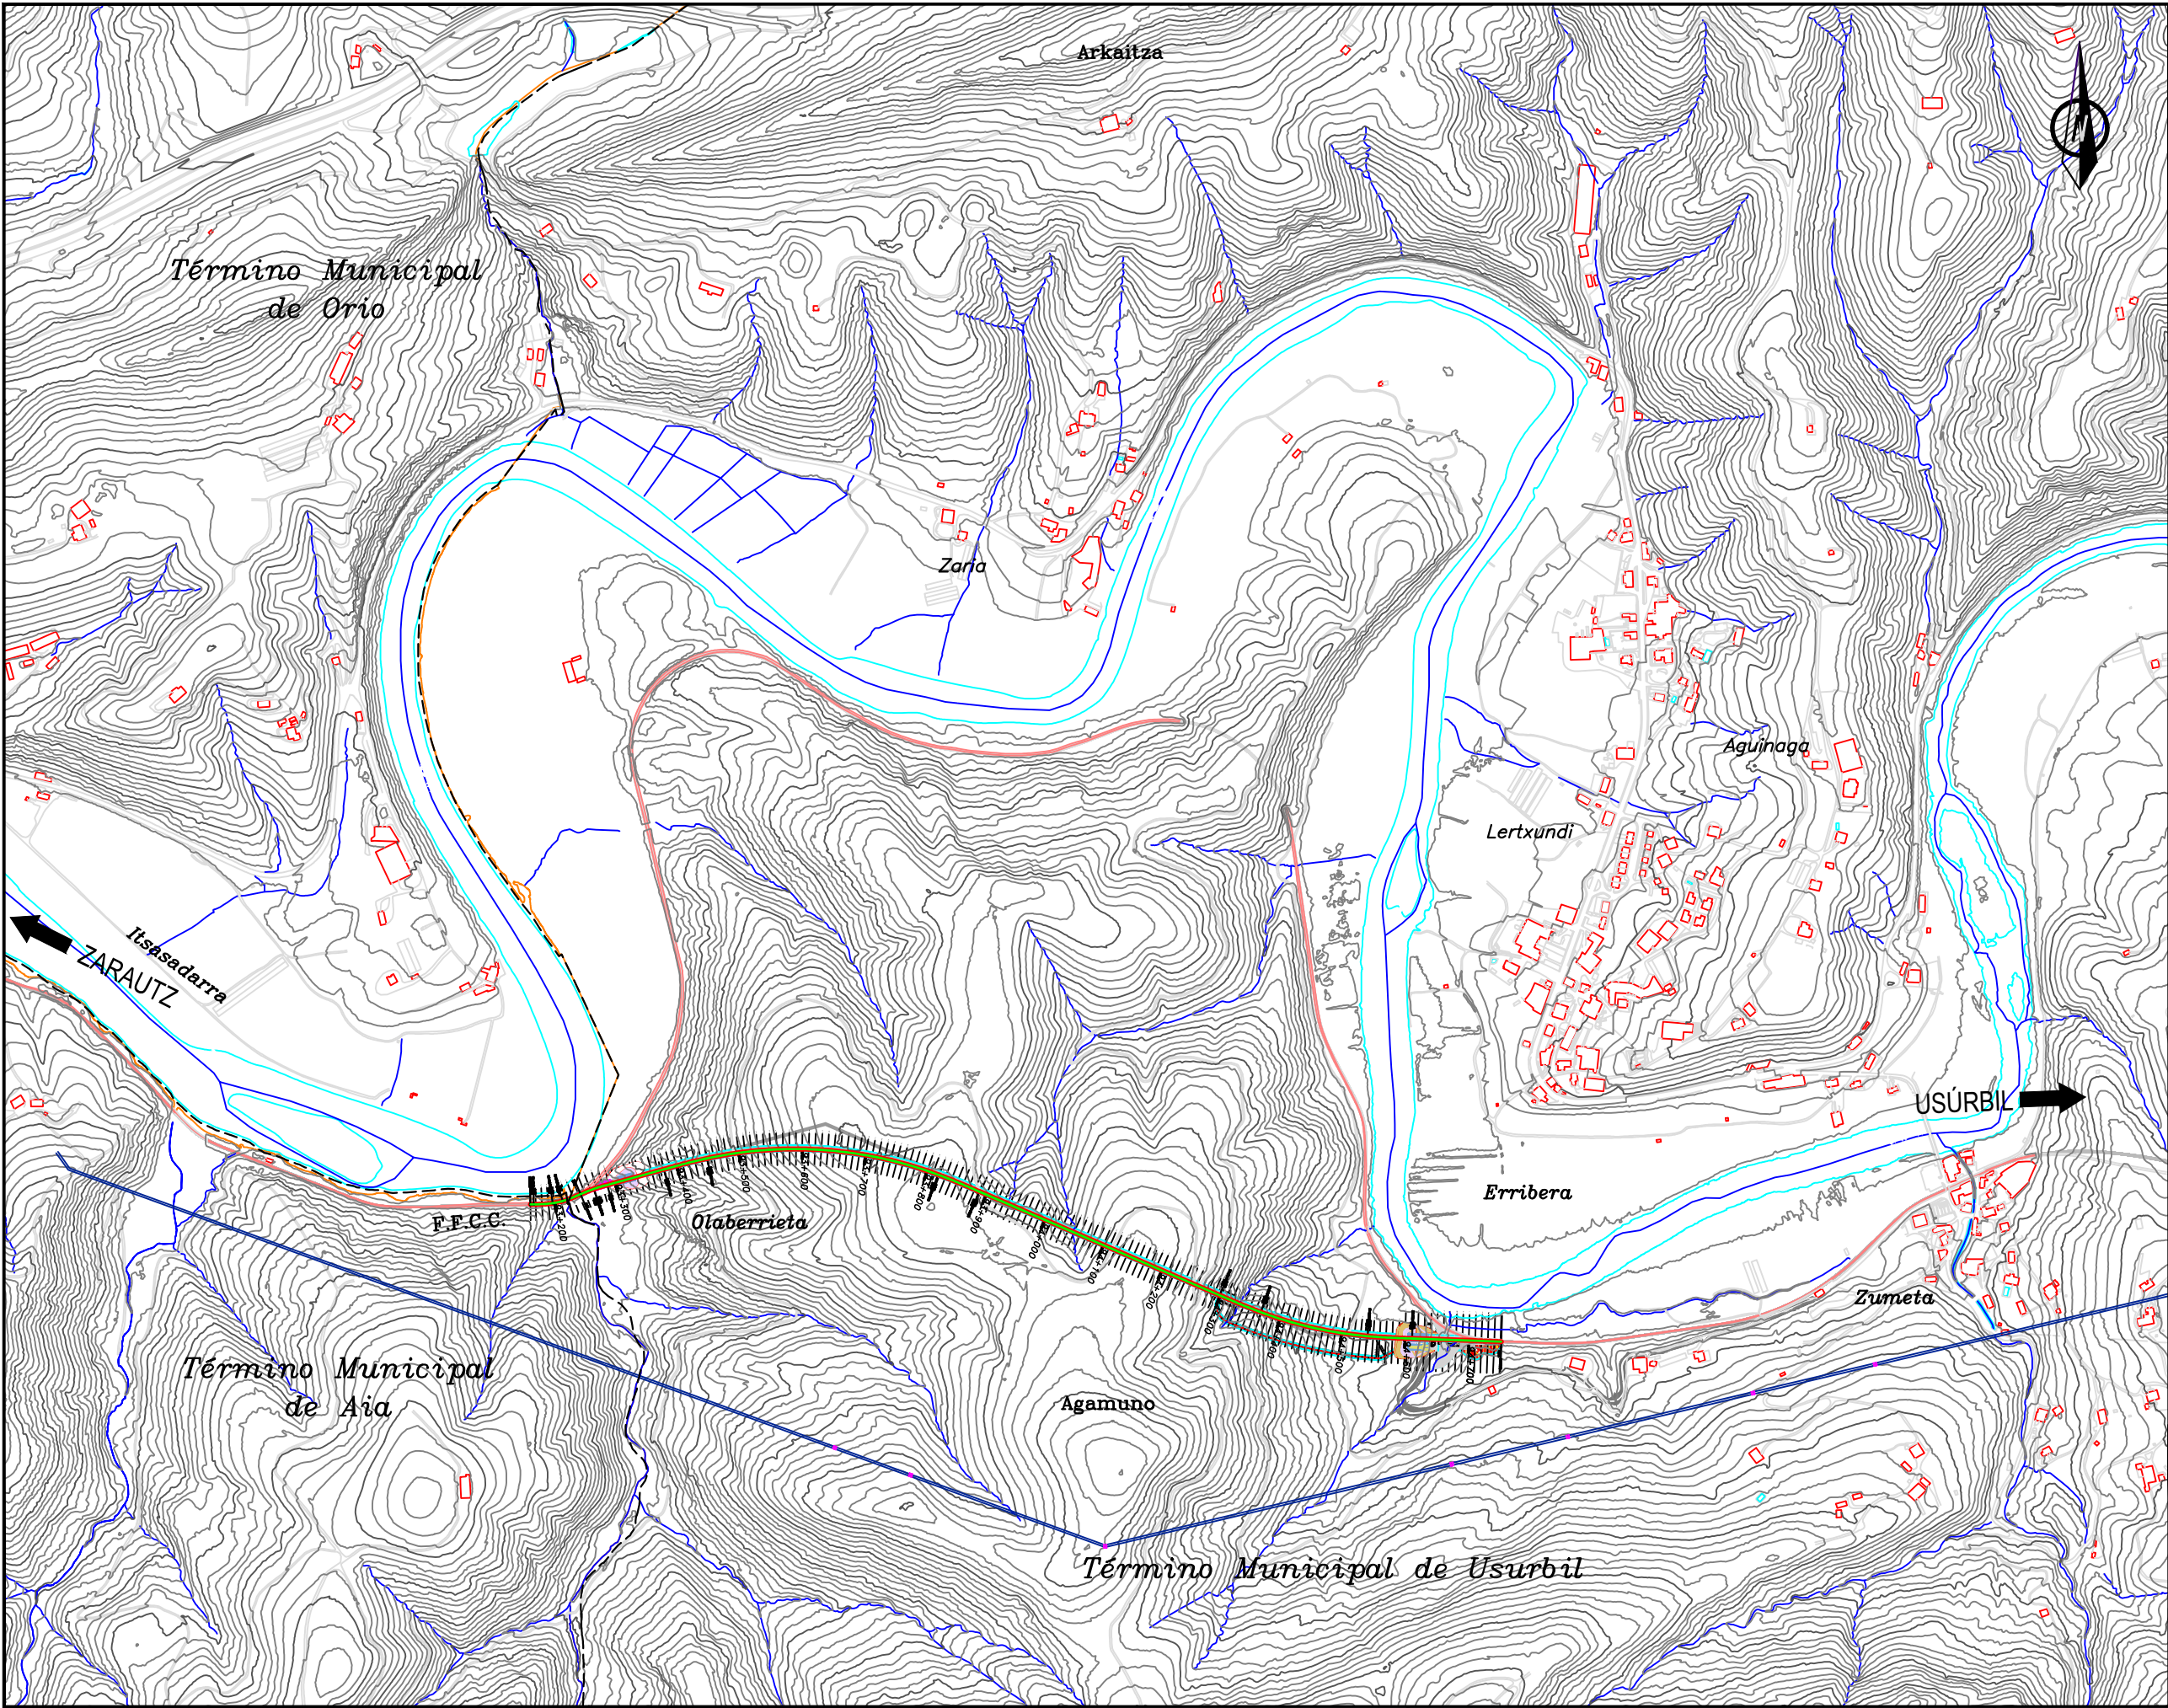

OHARRAK :

NOTAS :

EL SISTEMA DE REFERENCIA TERRESTRE GEODÉSICO UTILIZADO EN EL PROYECTO (S/RD 1071/2007) ES:

ETRS89 UTM30N

A	PRIMERA EMISION	Enero 24	TEAM	ETS
REV.	CLASE DE MODIFICACION	FECHA	NOMBRE	COMP. OBRA
BERRIKUSPENAK / REVISIONES				

AHOLKULARIA / CONSULTOR

Ingenieria consultoria

INGENIARI EGILEA INGENIERO AUTOR

AMADOR FERNANDEZ FDEZ. N° COLEGIADO ICCP: 28672

AHOLKULARIAREN ERREFERENTZIA REFERENCIA CONSULTOR

19028

ERREFERENTZIA REFERENCIA

3-ATA-24-003-A