


OHARRAK :  
NOTAS :

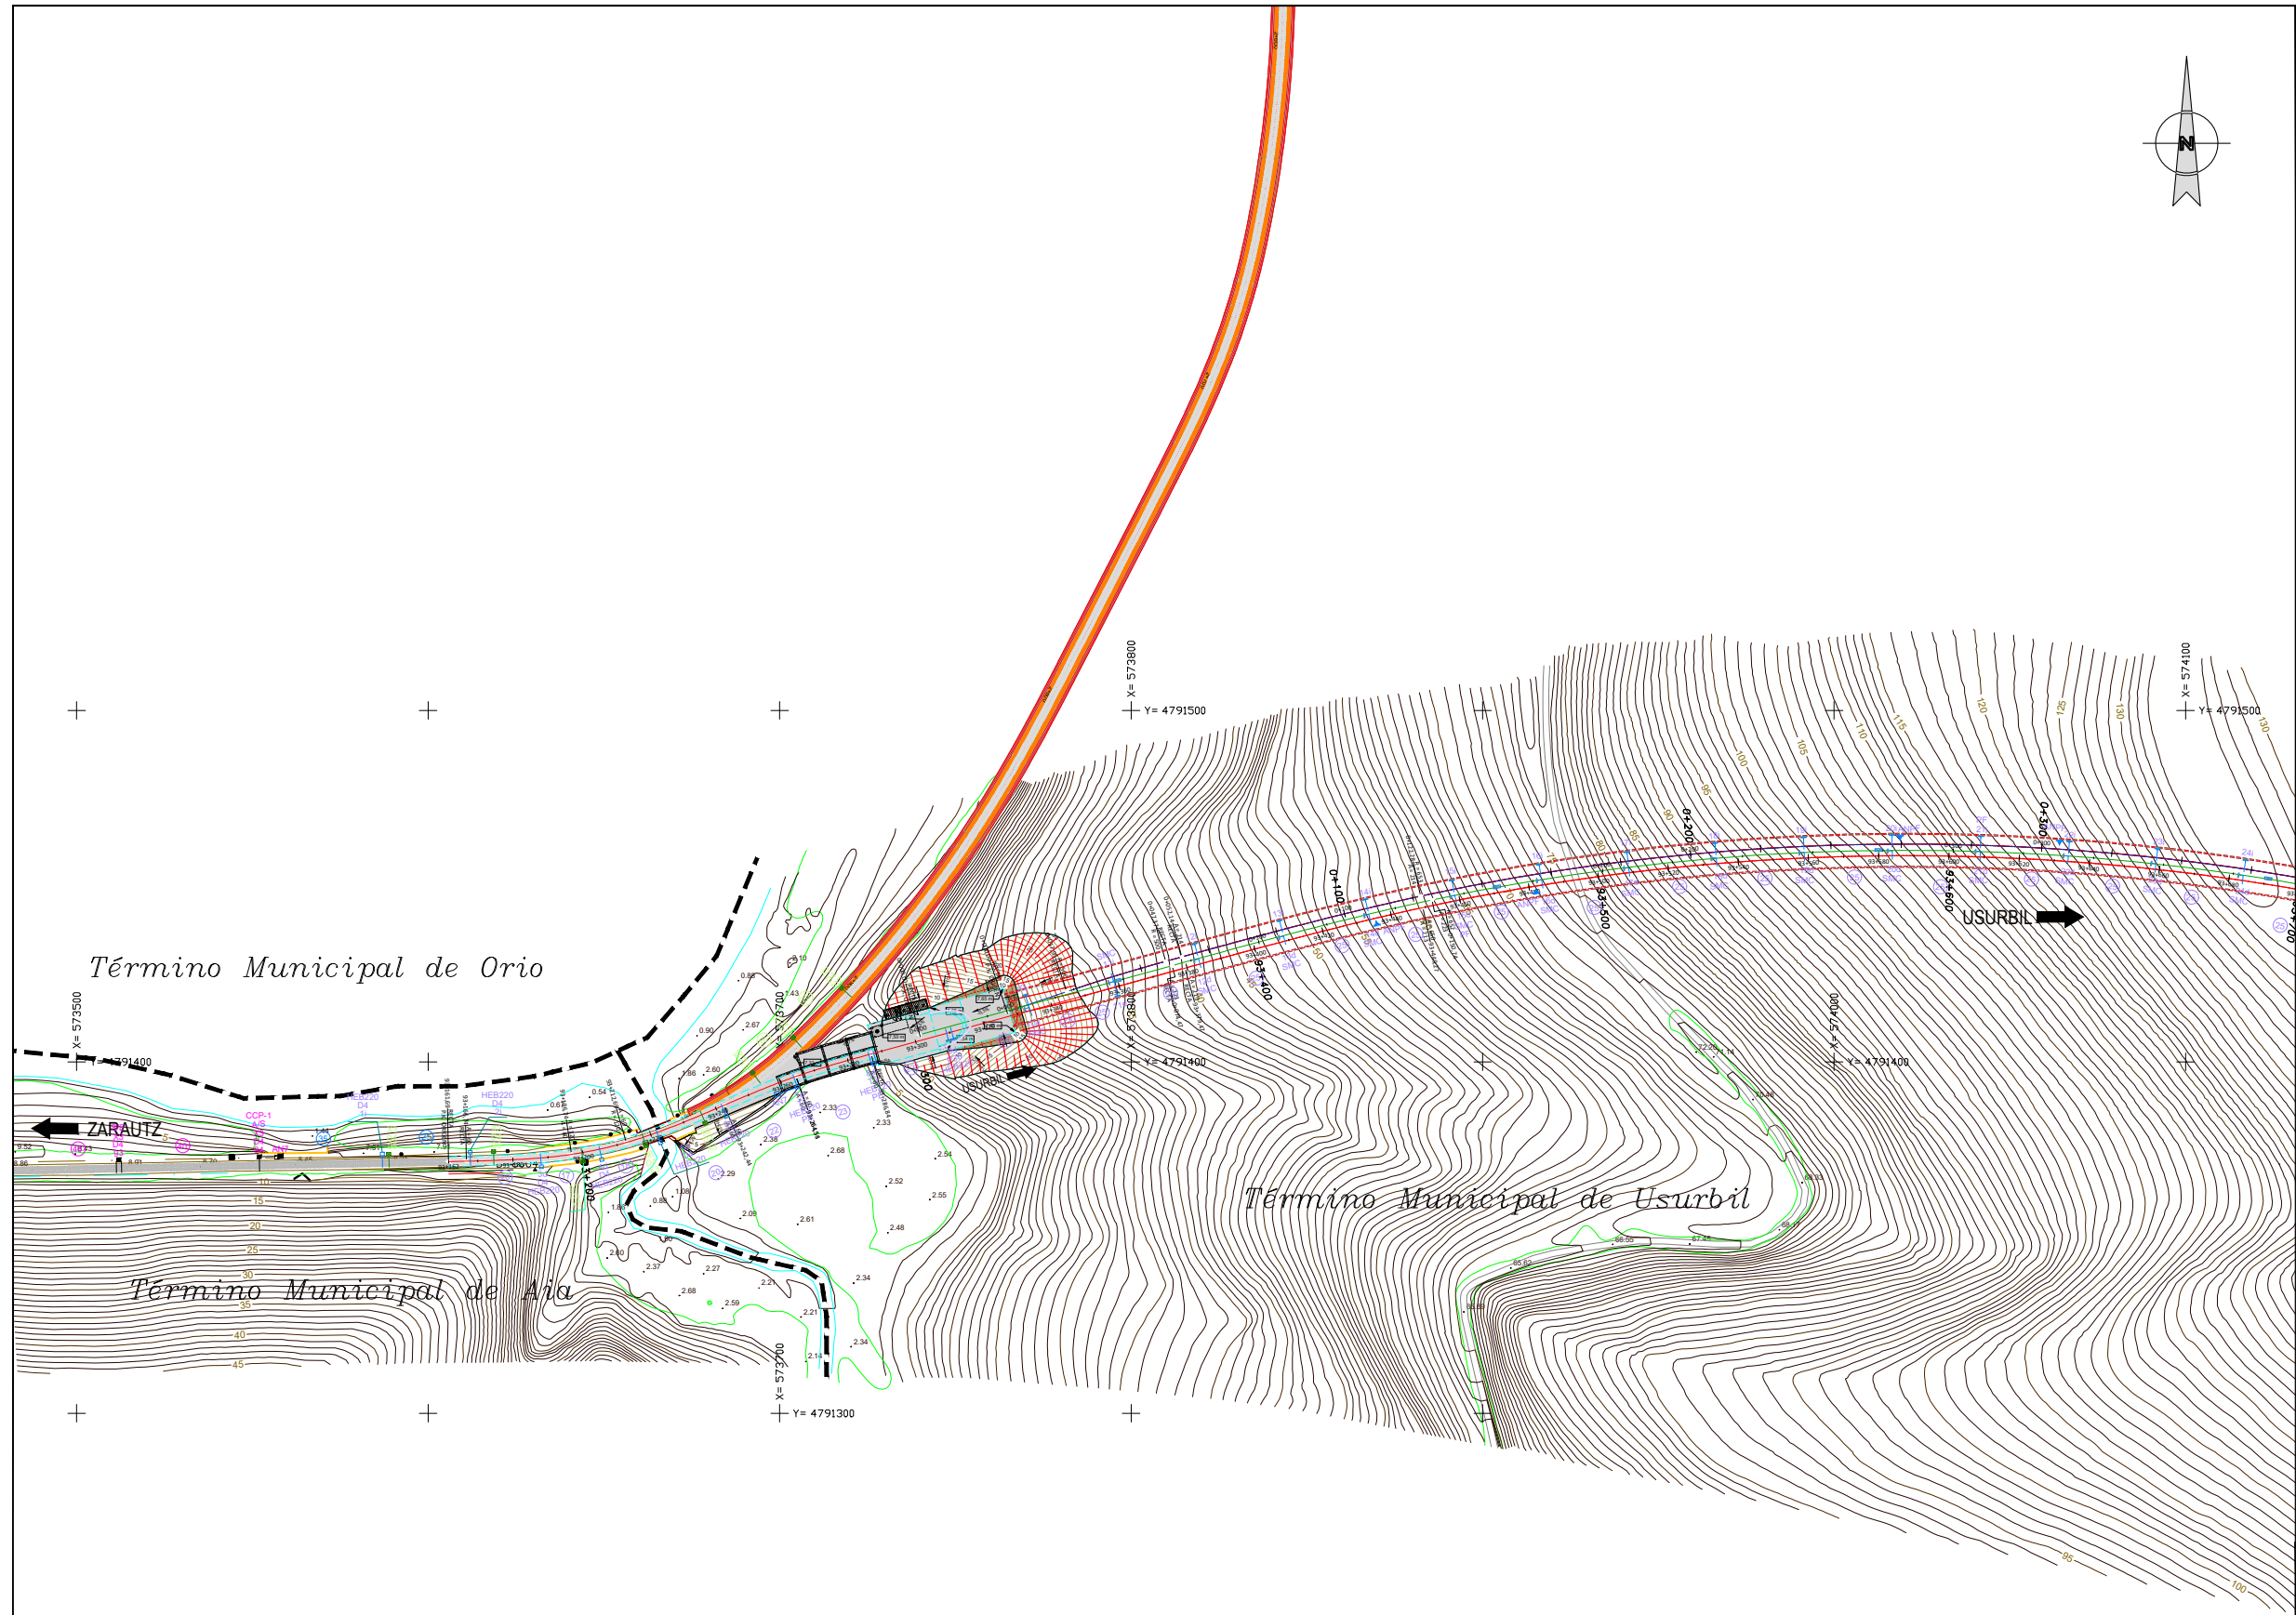

REV.	CLASE DE MODIFICACIÓN	FECHA	NOMBRE	COMP.	OBRA
A	PRIMERA EMISIÓN	7-04-20	DAVID BEA	PEDRO	

BIRAZTERTZEAK / REVISIONES

AHOLKULARIA / CONSULTOR	INGENIARI EGILEA INGENIERO AUTOR

ERREFERENTZIA AHOLKULARIA REFERENCIA CONSULTOR	ERREFERENTZIA REFERENCIA
	M-20-02

**EUSKO JAURLARITZA** **GOBIERNO VASCO**

EKONOMIAREN GARAPEN  
ETA AZPIEGITURA SAILA

DEPARTAMENTO DE DESARROLLO  
ECONÓMICO E INFRAESTRUCTURAS

**euskal trenbide sarea**

PROIEKTUAREN IKUSKAPENA ETA ZUZENDARITZA:  
INSPECCION Y DIRECCION DEL PROYECTO

ESKALA ORIGINALA:  
ESCALA ORIGINAL

1/2.000

ESKALA GRAFIKOA  
ESCALA GRÁFICA

PROIEKTU IZENBURUA  
TÍTULO DEL PROYECTO

EVALUACION DE IMPACTO AMBIENTAL DEL PROYECTO  
DE CONSTRUCCION DEL TUNEL DE AGINAGA  
AGINAGAKO TUNELA ERAIKITZEKO PROIEKTUARI  
BUZURZKO INGURUMENAREN GAINEKO ERAGINAREN EBALUAZIOA

PLANU - IZENBURUA  
TÍTULO DEL PLANO


TRAZADO

PLANU-ZIB / N. PLANO


3

HORRIA / HOJA

1 Sigue 4

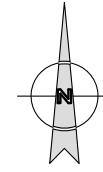

OHARRAK :  
NOTAS :

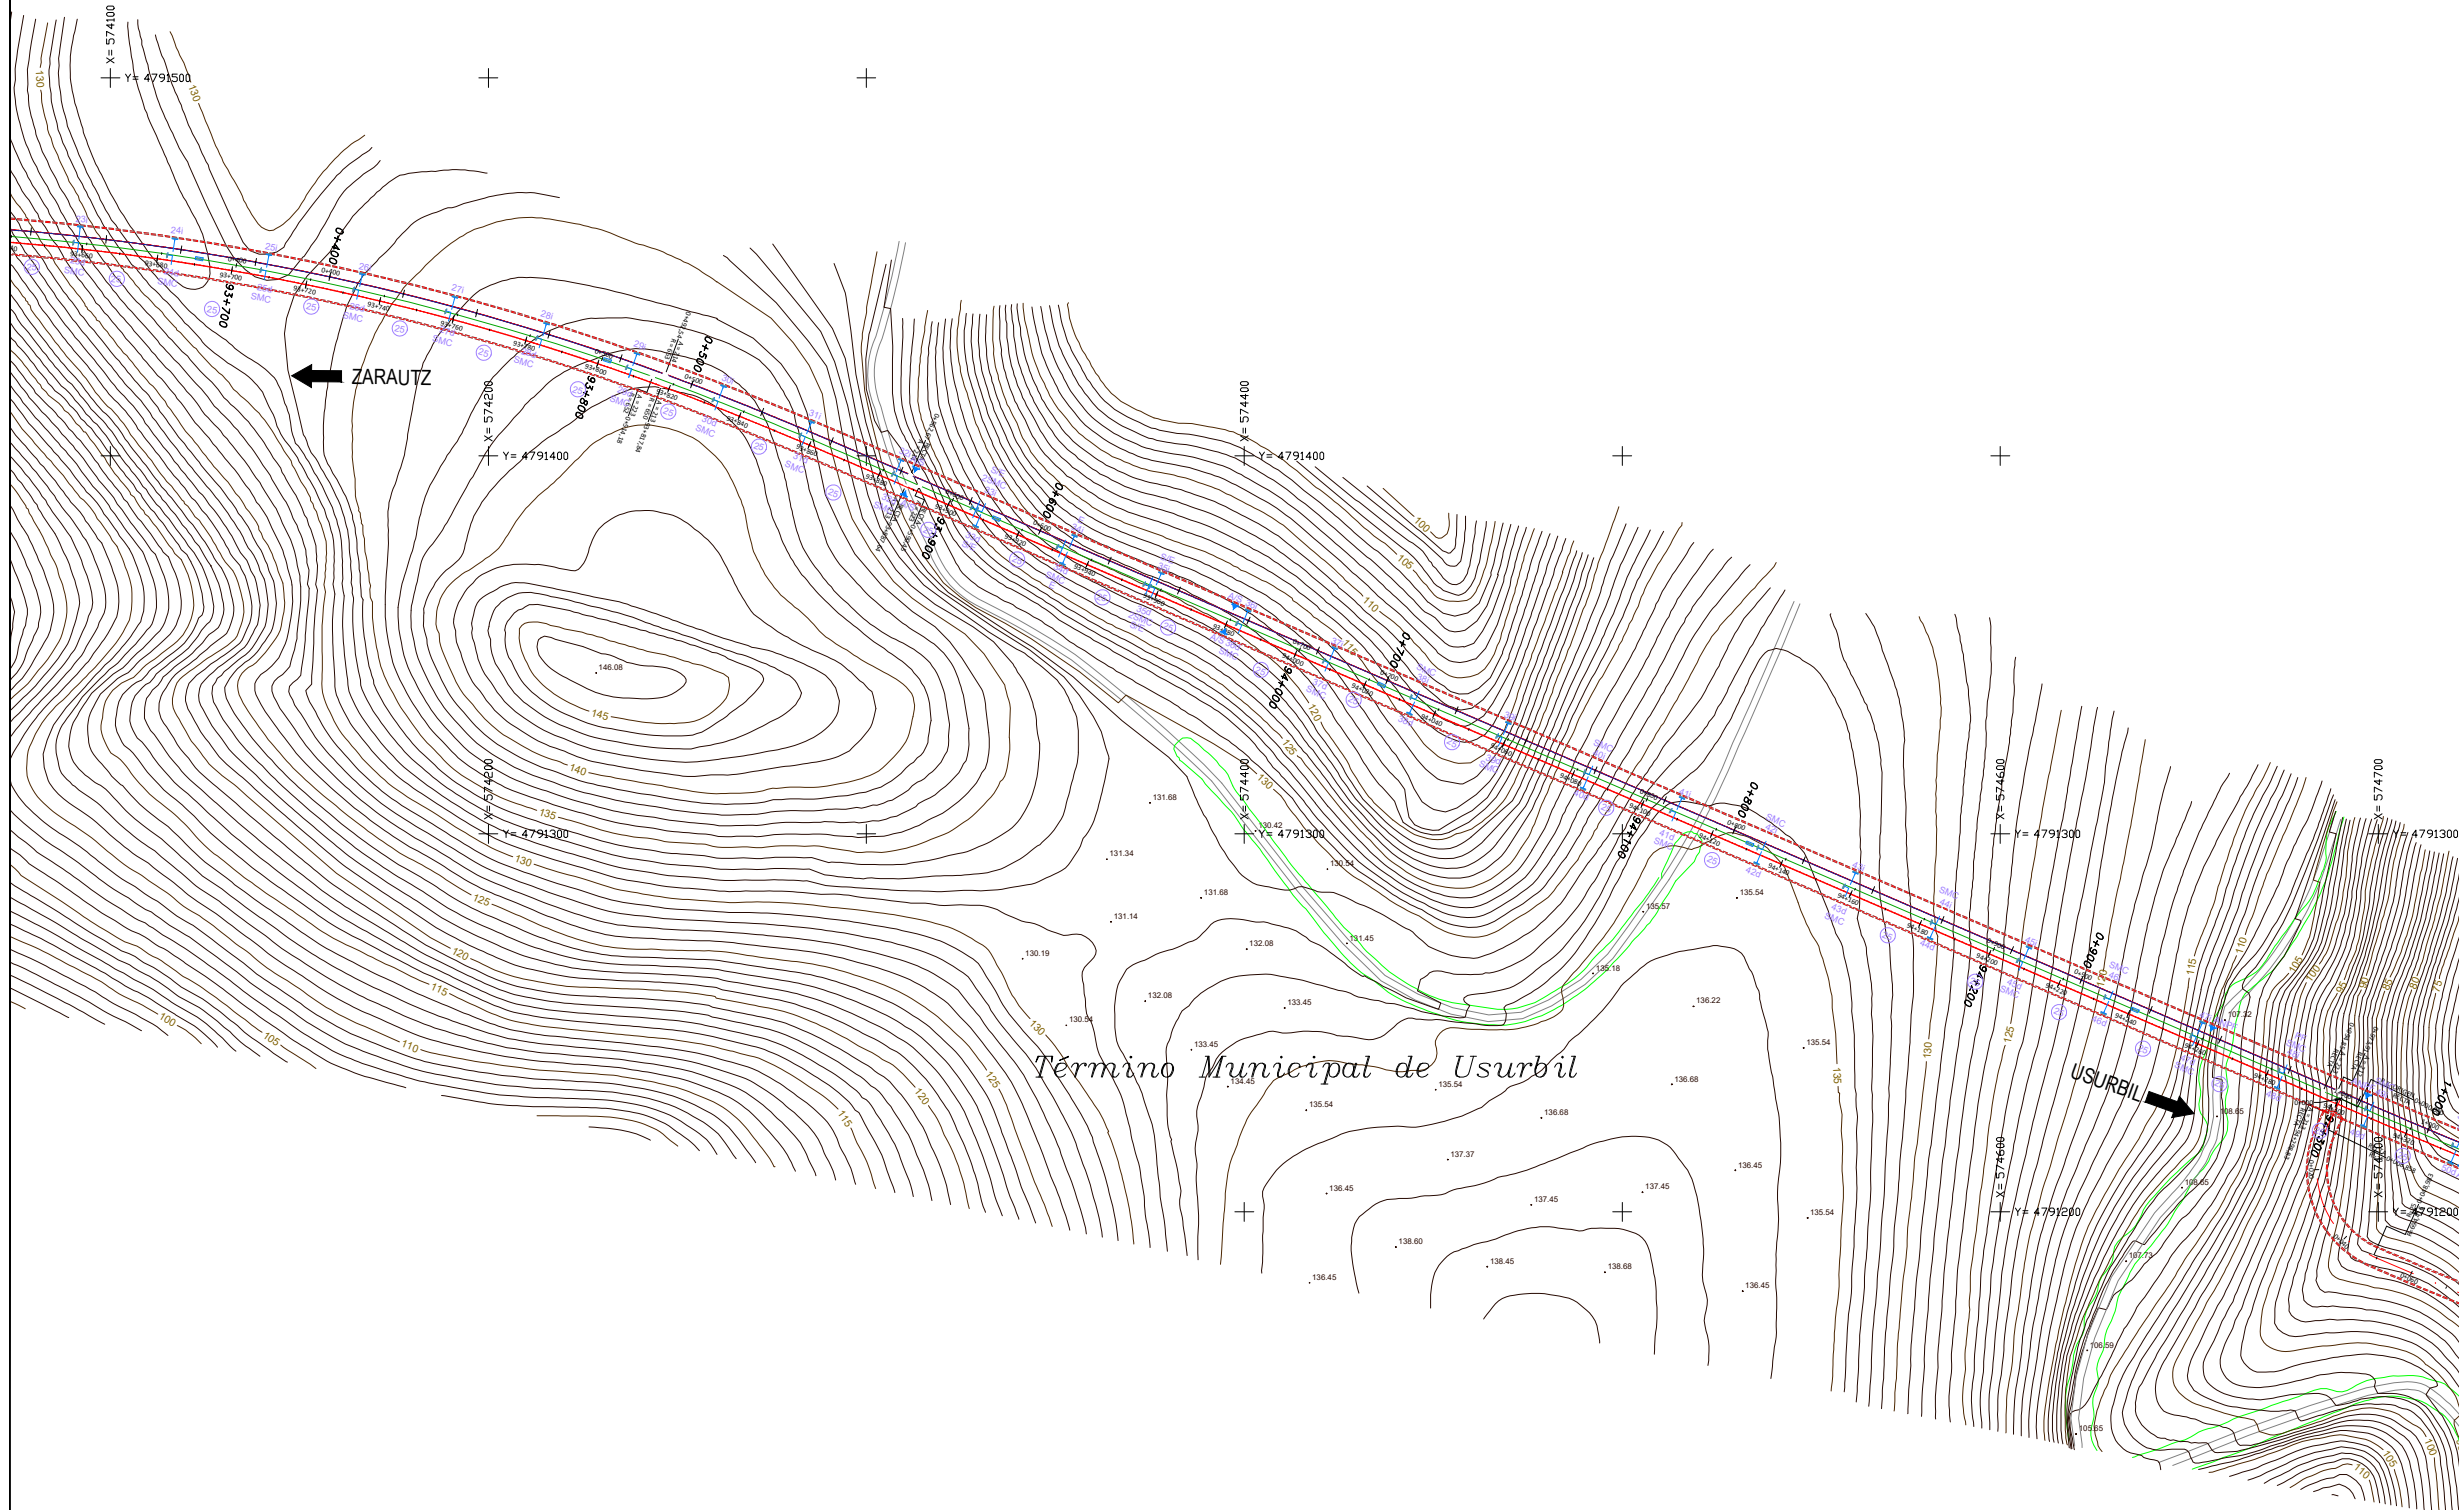

A	PRIMERA EMISIÓN	7-04-20	DAVID	BEA	PEDRO
REV.	CLASE DE MODIFICACIÓN	FECHA	NOMBRE	COMP.	OBRA

BIRAZTERTZEAK / REVISIONES

AHOLKULARIA / CONSULTOR <b>ASMATU</b>	INGENIARI EGILEA INGENIERO AUTOR
--	-------------------------------------

ERREFERENTZIA AHOLKULARIA REFERENCIA CONSULTOR	ERREFERENTZIA REFERENCIA
	M-20-02

**EUSKO JAURLARITZA** **GOBIERNO VASCO**  
 EKONOMIAREN GARAPEN ETA AZPIEGITURA SAILA DEPARTAMENTO DE DESARROLLO ECONOMICO E INFRAESTRUCTURAS

**euskal trenbide sarea**  
 PROIEKTUAREN IKUSKAPENA ETA ZUZENDARITZA: INSPECCION Y DIRECCION DEL PROYECTO


ESKALA ORIGINALA: ESCALA ORIGINAL  
 1/2.000  
 0 20 40 60 80 100 120.000  
 ESKALA GRAFIKOA ESCALA GRÁFICA

PROIEKTU IZENBURUA TÍTULO DEL PROYECTO  
**EVALUACION DE IMPACTO AMBIENTAL DEL PROYECTO DE CONSTRUCCION DEL TUNEL DE AGINAGA AGINAGAKO TUNELA ERAIKITZEKO PROIEKTUARI BUZRUZKO INGURUMENAREN GAINEKO ERAGINAREN EBALUAZIOA**

PLANU-IZENBURUA TÍTULO DEL PLANO  
**TRAZADO**

PLANU-ZNB / N. PLANO  
**3**  
 HORRIA / HOJA  
 2 Sigue 4



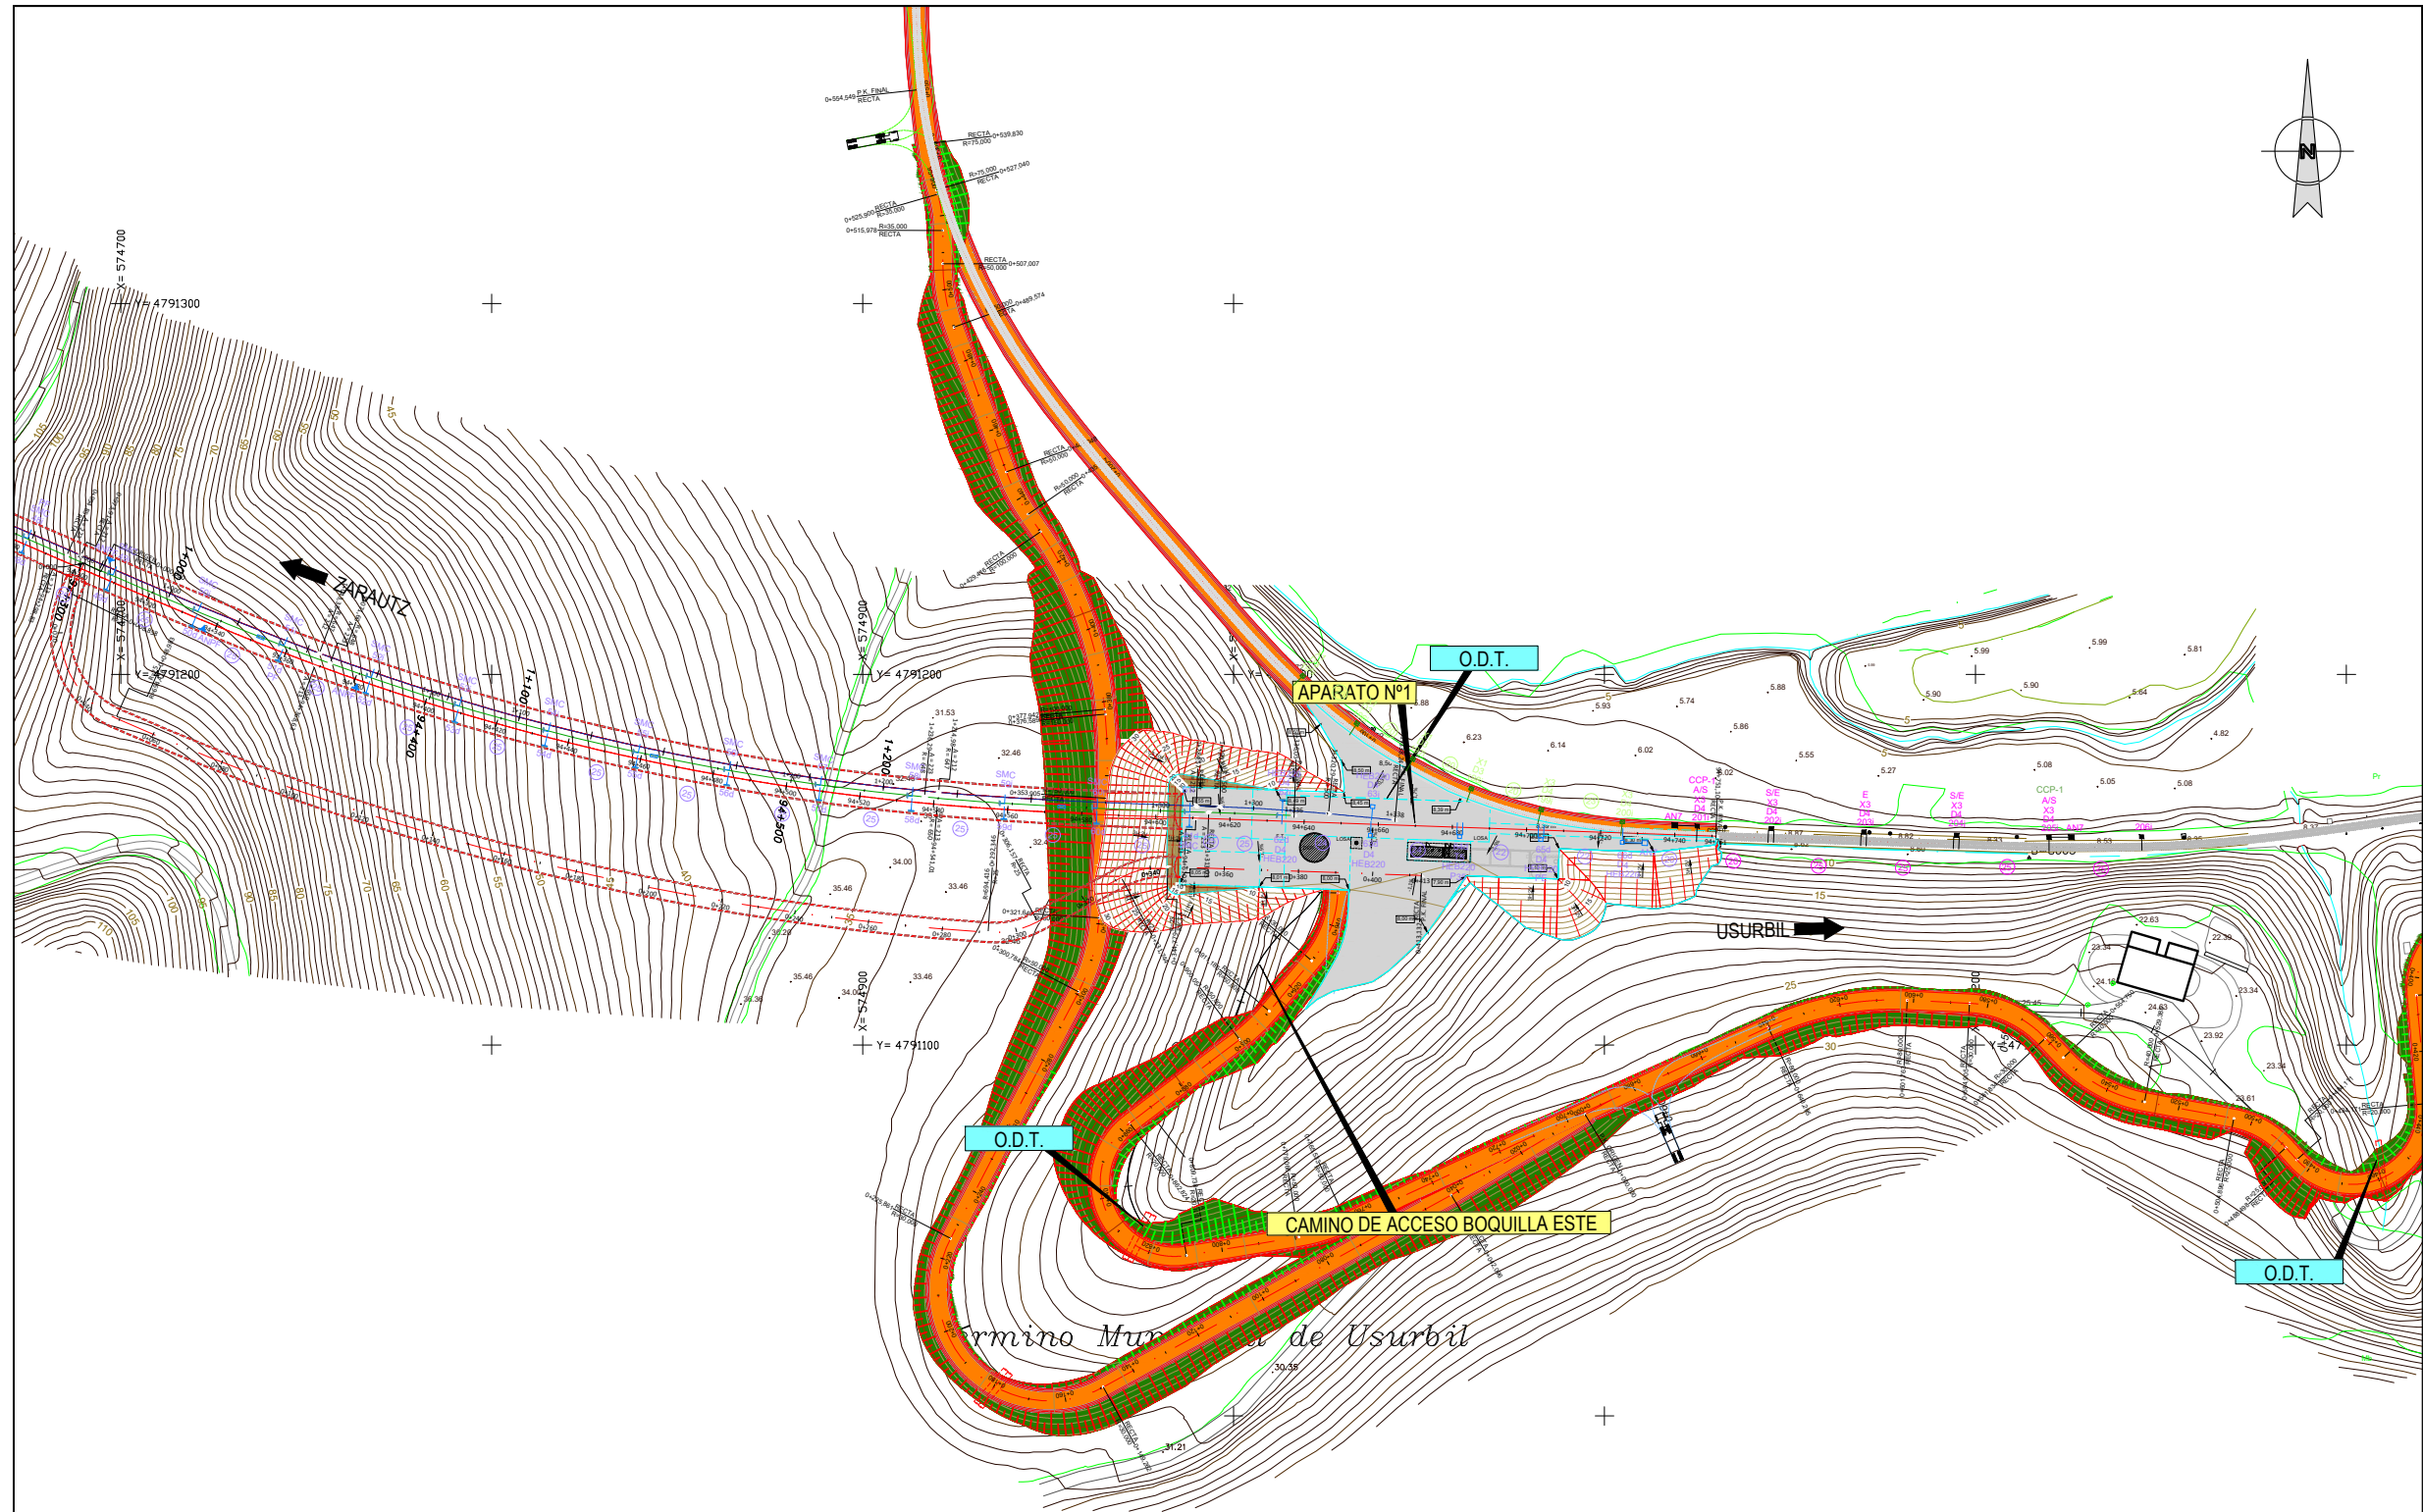

OHARRAK :  
NOTAS :

REV.	CLASE DE MODIFICACIÓN	FECHA	NOMBRE	COMP.	OBRA
A	PRIMERA EMISIÓN	7-04-20	DAVID BEA	PEDRO	

BIRAZTERTZEAK / REVISIONES

AHOLKULARIA / CONSULTOR	INGENIARI EGILEA INGENIERO AUTOR

ERREFERENTZIA AHOLKULARIA REFERENCIA CONSULTOR	ERREFERENTZIA REFERENCIA
	M-20-02

**EUSKO JAURLARITZA** **GOBIERNO VASCO**

EKONOMIAREN GARAPEN  
ETA AZPIEGITURA SAILA

DEPARTAMENTO DE DESARROLLO  
ECONÓMICO E INFRAESTRUCTURAS

**euskal trenbide sarea**

PROIEKTUAREN IKUSKAPENA ETA ZUZENDARITZA:  
INSPECCION Y DIRECCION DEL PROYECTO

ESKALA ORIGINALA:  
ESCALA ORIGINAL

1/2.000

0 20 40 60 80 100 120.000

ESKALA GRAFIKOA  
ESCALA GRÁFICA

PROIEKTU IZENBURUA  
TÍTULO DEL PROYECTO

EVALUACION DE IMPACTO AMBIENTAL DEL PROYECTO  
DE CONSTRUCCION DEL TUNEL DE AGINAGA  
AGINAGAKO TUNELA ERAIKITZEKO PROIEKTUARI  
BUZRUZKO INGURUMENAREN GAINEKO ERAGINAREN EBALUAZIOA

PLANU - IZENBURUA  
TÍTULO DEL PLANO

TRAZADO

PLANU-ZIBO / N. PLANO  
3

HORRIA / HOJA  
3 Sigue 4



OHARRAK :  
NOTAS :

REV.	CLASE DE MODIFICACIÓN	FECHA	NOMBRE	COMP.	OBRA
A	PRIMERA EMISIÓN	7-04-20	DAVID BEA	PEDRO	

BIRAZTERTZEAK / REVISIONES

AHOLKULARIA / CONSULTOR <b>ASMATU</b>	INGENIARI EGILEA INGENIERO AUTOR
--	-------------------------------------

ERREFERENTZIA AHOLKULARIA REFERENCIA CONSULTOR	ERREFERENTZIA REFERENCIA
	M-20-02

**EUSKO JAURLARITZA** **GOBIERNO VASCO**

EKONOMIAREN GARAPEN ETA AZPIEGITURA SAILA

DEPARTAMENTO DE DESARROLLO ECONOMICO E INFRAESTRUCTURAS

**euskal trenbide sarea**

PROIEKTUAREN IKUSKAPENA ETA ZUZENDARITZA:  
INSPECCION Y DIRECCION DEL PROYECTO

ESKALA ORIGINALA:  
ESCALA ORIGINAL

1/2.000

ESKALA GRAFIKOA  
ESCALA GRÁFICA

PROIEKTU IZENBURUA  
TÍTULO DEL PROYECTO

EVALUACION DE IMPACTO AMBIENTAL DEL PROYECTO DE CONSTRUCCION DEL TUNEL DE AGUINAGA AGINAGAKO TUNELA ERAIKITZEKO PROIEKTUARI BUZRUZKO INGURUMENAREN GAINEKO ERAGINAREN EBALUAZIOA

PLANU - IZENBURUA  
TÍTULO DEL PLANO

TRAZADO

PLANU-ZNB / N. PLANO

3

HORRIA / HOJA

4 Sigue 4