


P:\Vivos\X0000141\02\_Vigentes\Planes\Proyecto constructivo\12-Conducciones\2-2VA-022-260-A.dwg

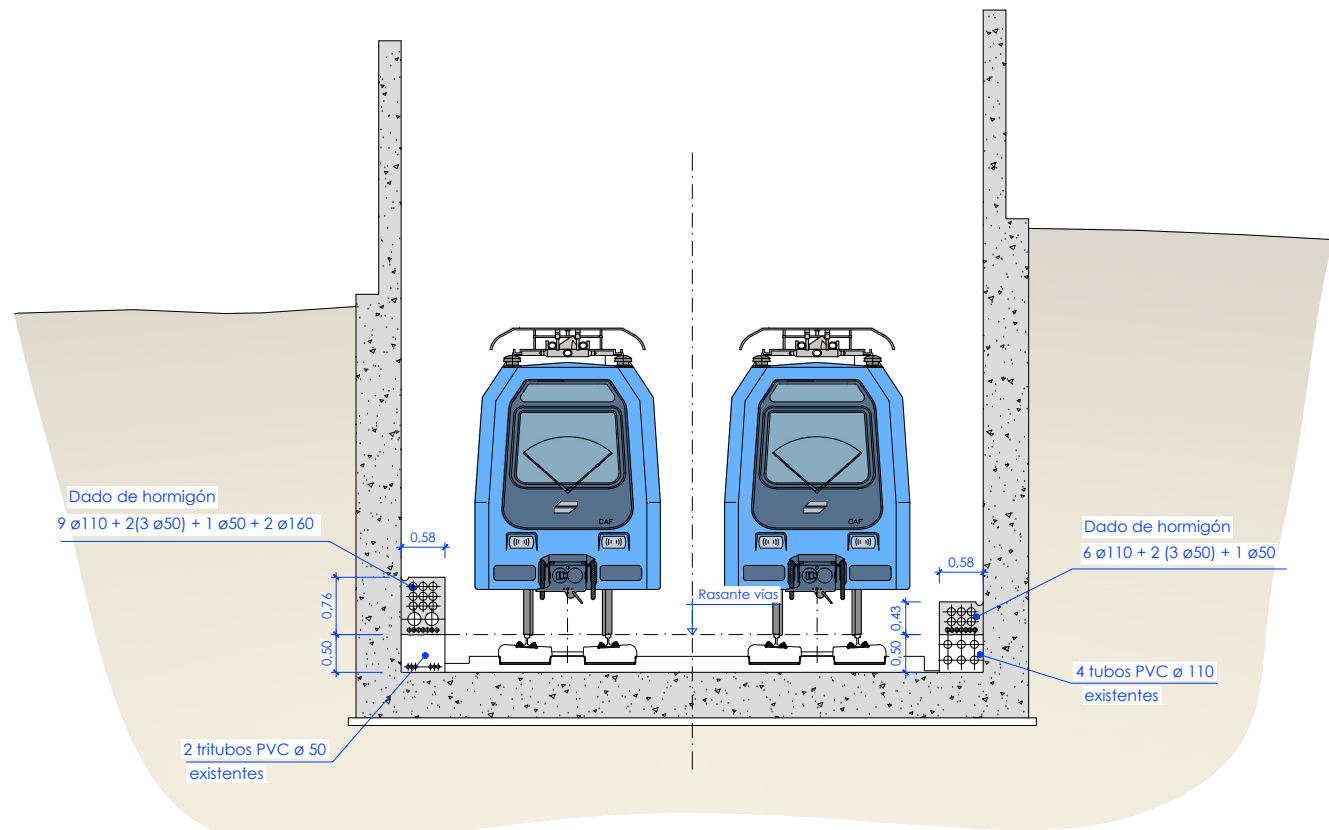


Sección tipo 1 (P.K. 0/530 al P.K. 0/850)  
Tramo variante de Morlans (vía en placa)  
Escala 1/50




Tramo variante de Morlans  
Tramo vía en placa

OHARRAK :  
NOTAS :

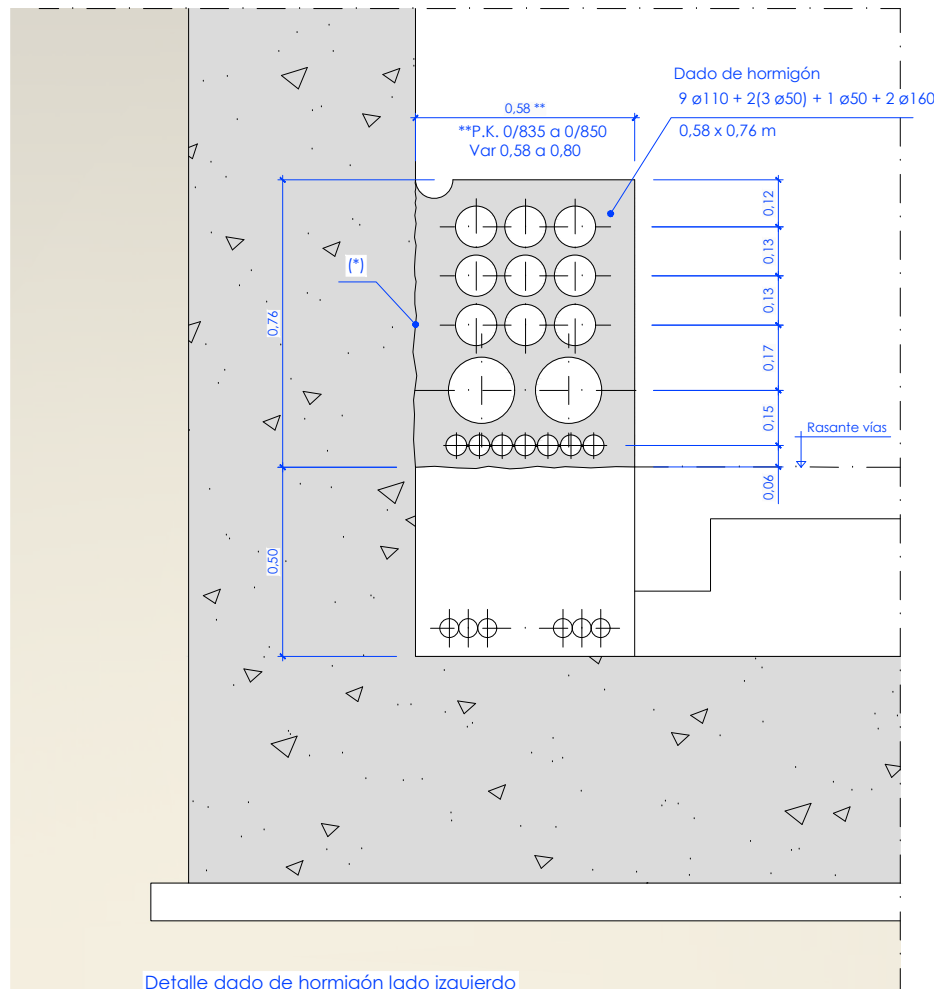

\* Picado continuo de encaje de 1 cm de profundidad, dejando la superficie de hormigón limpia, rugosa y humedecida antes del hormigonado.

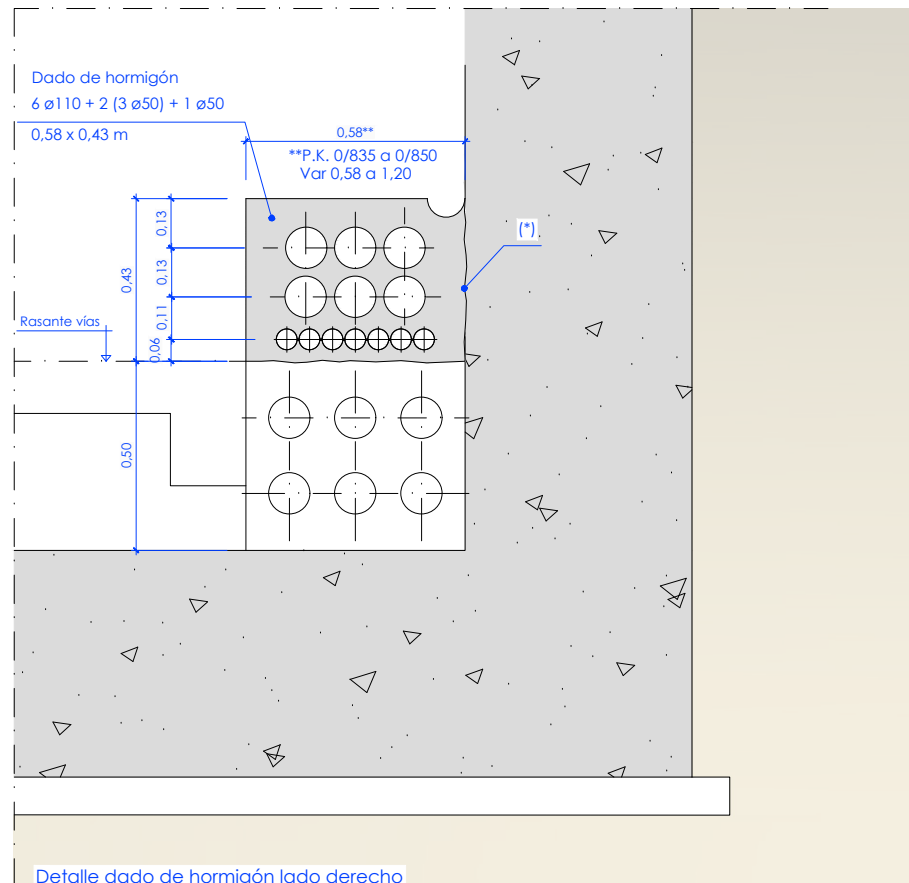

Detalle dado de hormigón lado izquierdo  
Escala 1/10



Detalle dado de hormigón lado derecho  
Escala 1/10

A	PRIMERA EMISION	May 22	Fulcrum	ETS	
REV.	CLASE DE MODIFICACION	FECHA	NOMBRE	COMP.	OBRA
BERRIKUSPENAK / REVISIONES					
AHOLKULARIA / CONSULTOR		INGENIARI EGILEA INGENIERO AUTOR			
		 IGNACIO CRESPO FIDALGO I.C.P. COLEG. Nº 11.138			
AHOLKULARIAREN ERREFERENTZIA REFERENCIA CONSULTOR		ERREFERENTZIA REFERENCIA			
		2-2VA-022-260-A			