



P:\Vivos\X0000141\02_Vigentes\Planes\Proyecto constructivo\12-Conducciones\2-2VA-022-262-A.dwg

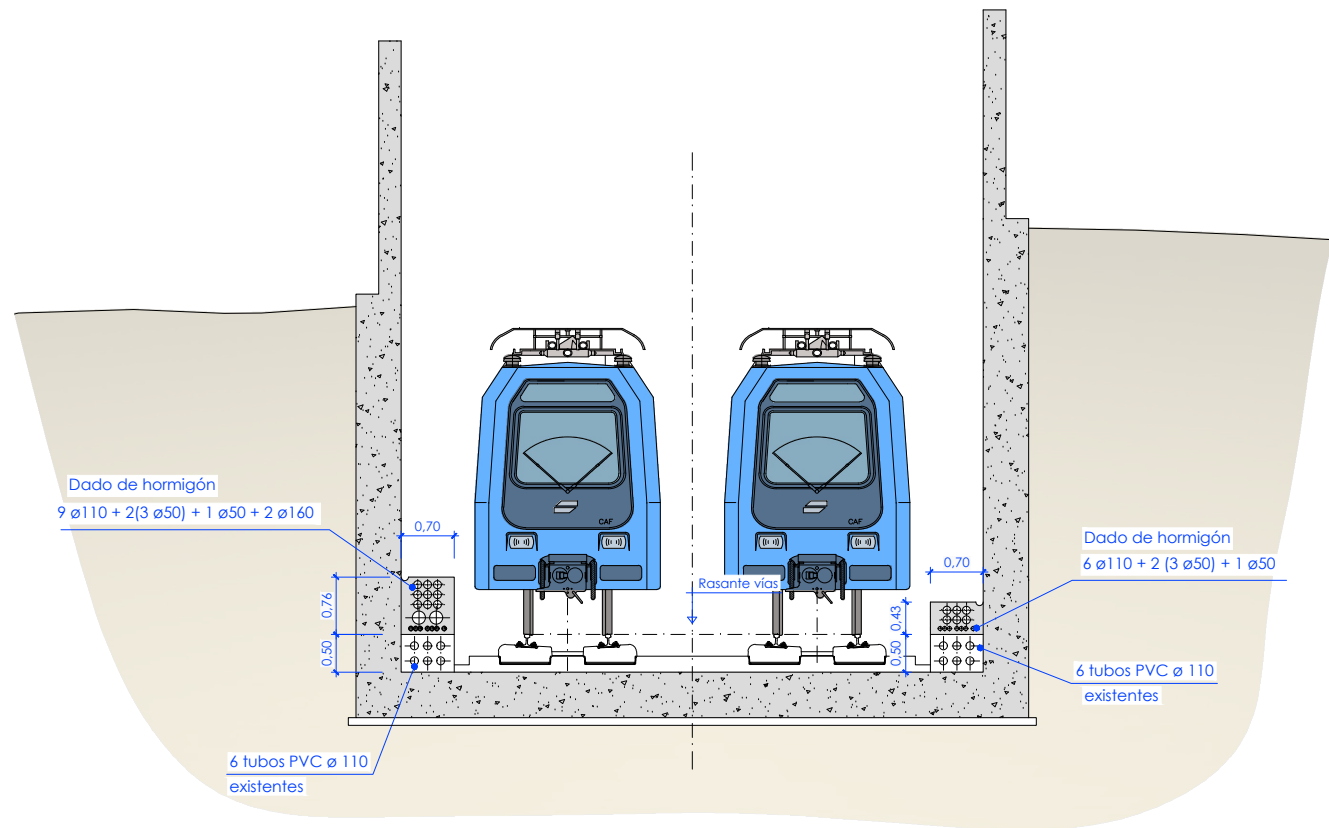


Sección tipo 3 (P.K. 1/486 al P.K. 1/662)
Tramo soterramiento de Anoeta (vía en placa)
Escala 1/50



Soterramiento de Anoeta
Tramo vía en placa

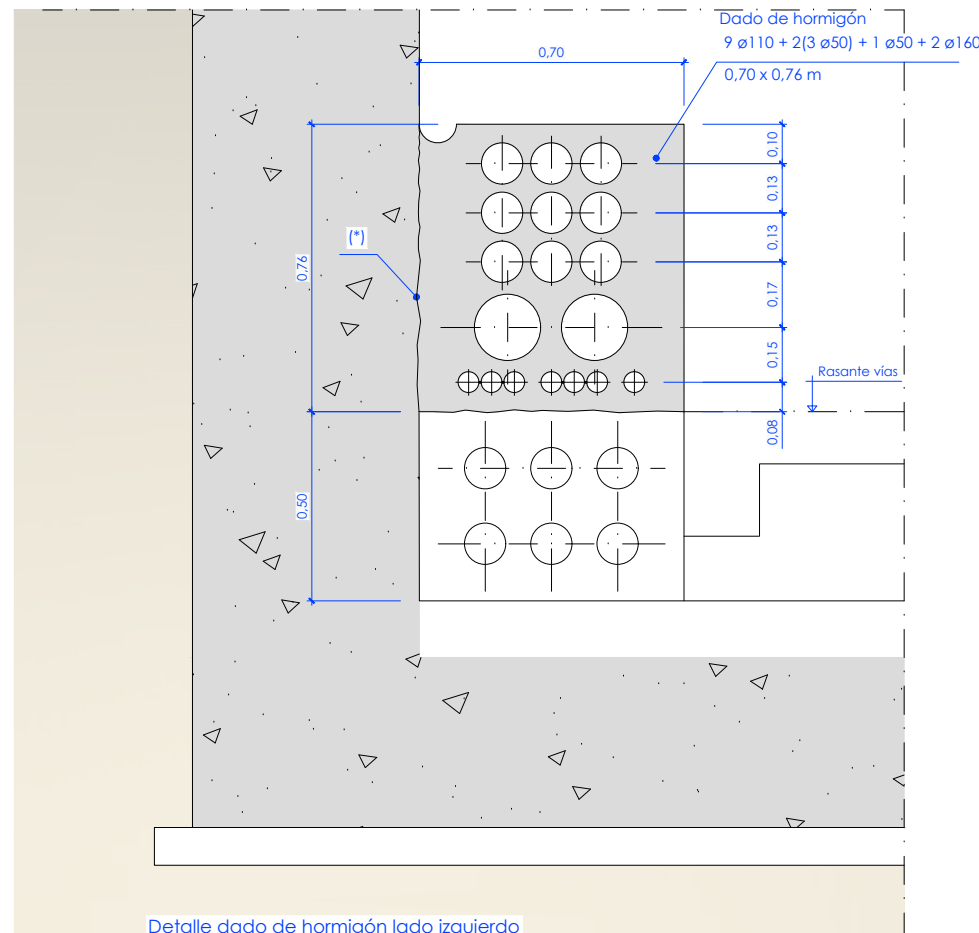


Detalle dado de hormigón lado izquierdo
Escala 1/10

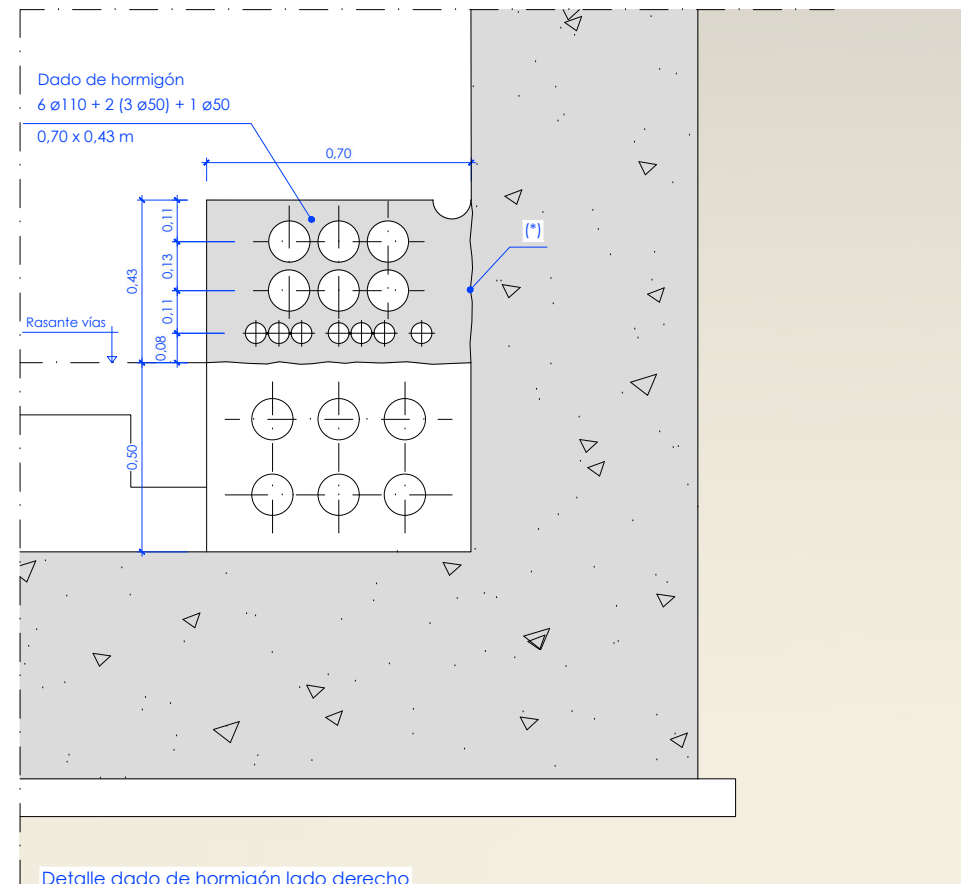

Detalle dado de hormigón lado derecho
Escala 1/10

OHARRAK :
NOTAS :

* Picado continuo de encaje de 1 cm de profundidad, dejando la superficie de hormigón limpia, rugosa y humedecida antes del hormigonado.

A	PRIMERA EMISION	May 22	Fulcrum	ETS
REV.	CLASE DE MODIFICACION	FECHA	NOMBRE	COMP. OBRA
BERRIKUSPENAK / REVISIONES				
AHOLKULARIA / CONSULTOR		INGENIARI EGILEA INGENIERO AUTOR  IGNACIO CRESPO FIDALGO I.C.P.P. COLEG. Nº 11.138		
AHOLKULARIAREN ERREFERENTZIA REFERENCIA CONSULTOR		ERREFERENTZIA REFERENCIA		
		2-2VA-022-262-A		