



Sección tipo 4 (P.K. 1/662 al P.K. 2/140)
Falso túnel estación de Anoeta (vía en placa)
Escala 1/50



Falso túnel estación de Anoeta



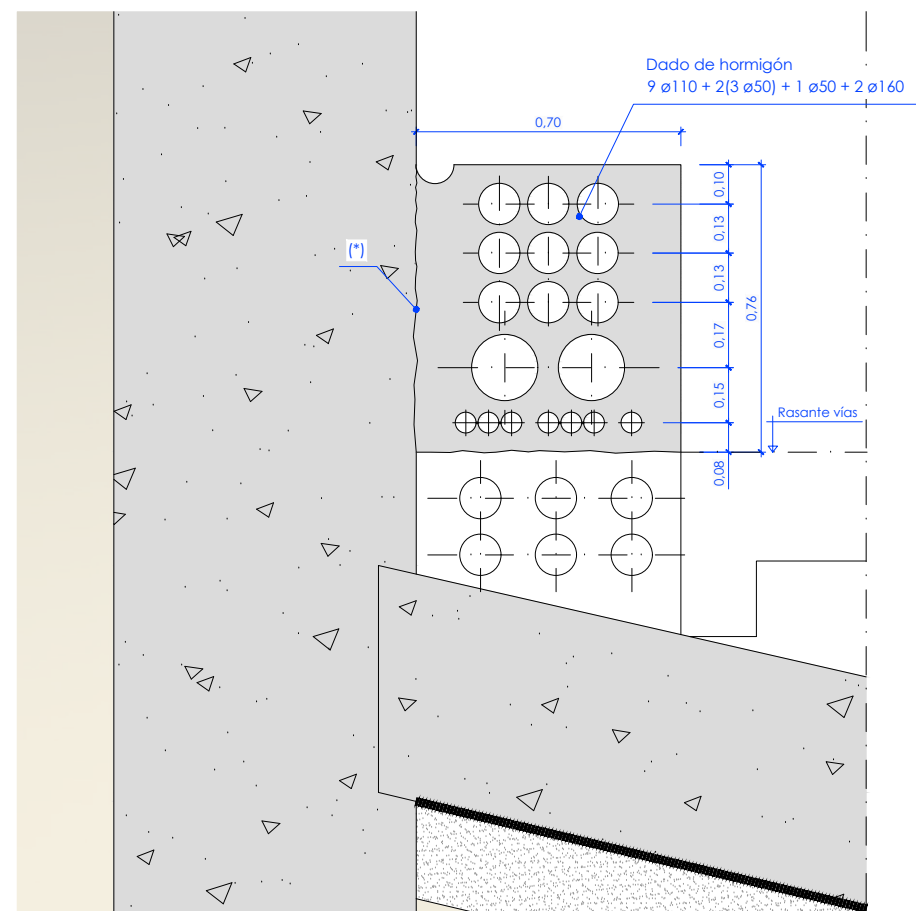

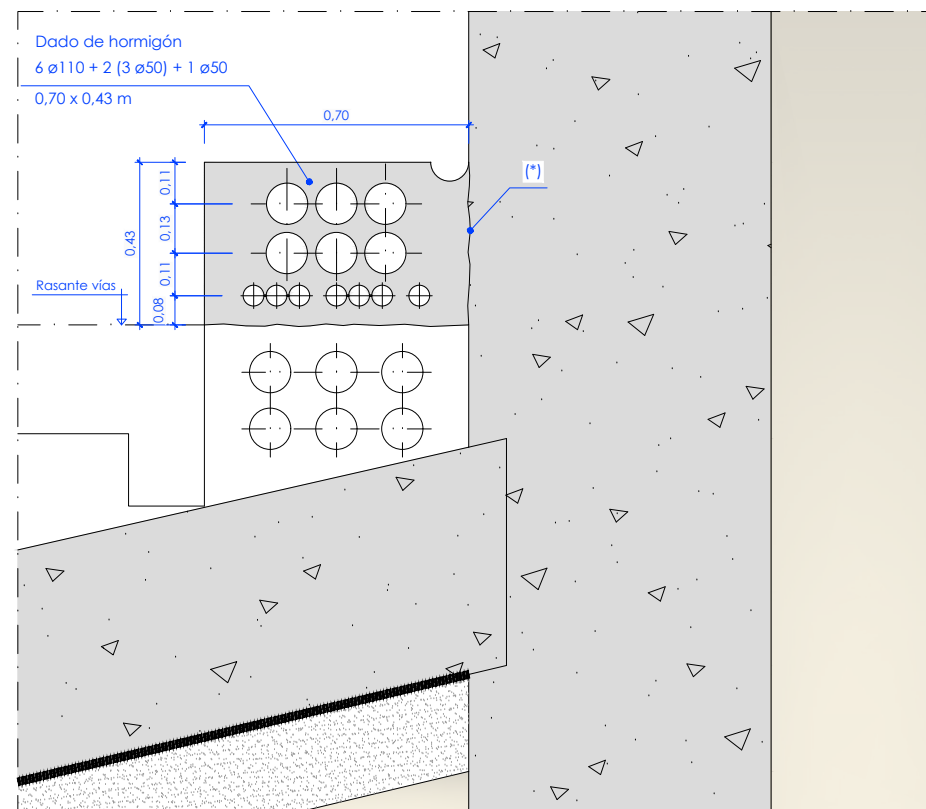Detalle dado de hormigón lado izquierdo
Escala 1/10



Detalle dado de hormigón lado derecho
Escala 1/10

OHARRAK :
NOTAS :

* Picado continuo de encaje de 1 cm de profundidad, dejando la superficie de hormigón limpia, rugosa y humedecida antes del hormigonado.

A	PRIMERA EMISION	May.22	Fulcrum	ETS	
REV.	CLASE DE MODIFICACION	FECHA	NOMBRE	COMP.	OBRA
BERRIKUSPENAK / REVISIONES					
AHOLKULARIA / CONSULTOR			INGENIARI EGILEA INGENIERO AUTOR		
					
			IGNACIO CRESPO FIDALGO I.C.P. COLEG. Nº 11.138		
AHOLKULARIAREN ERREFERENTZIA REFERENCIA CONSULTOR			ERREFERENTZIA REFERENCIA		
			2-2VA-022-263-A		

P:\Vivos\X0000141\02_Vigentes\Planes\Proyecto constructivo\12-Conducciones\2-2VA-022-263-A.dwg