



Sección 1-1

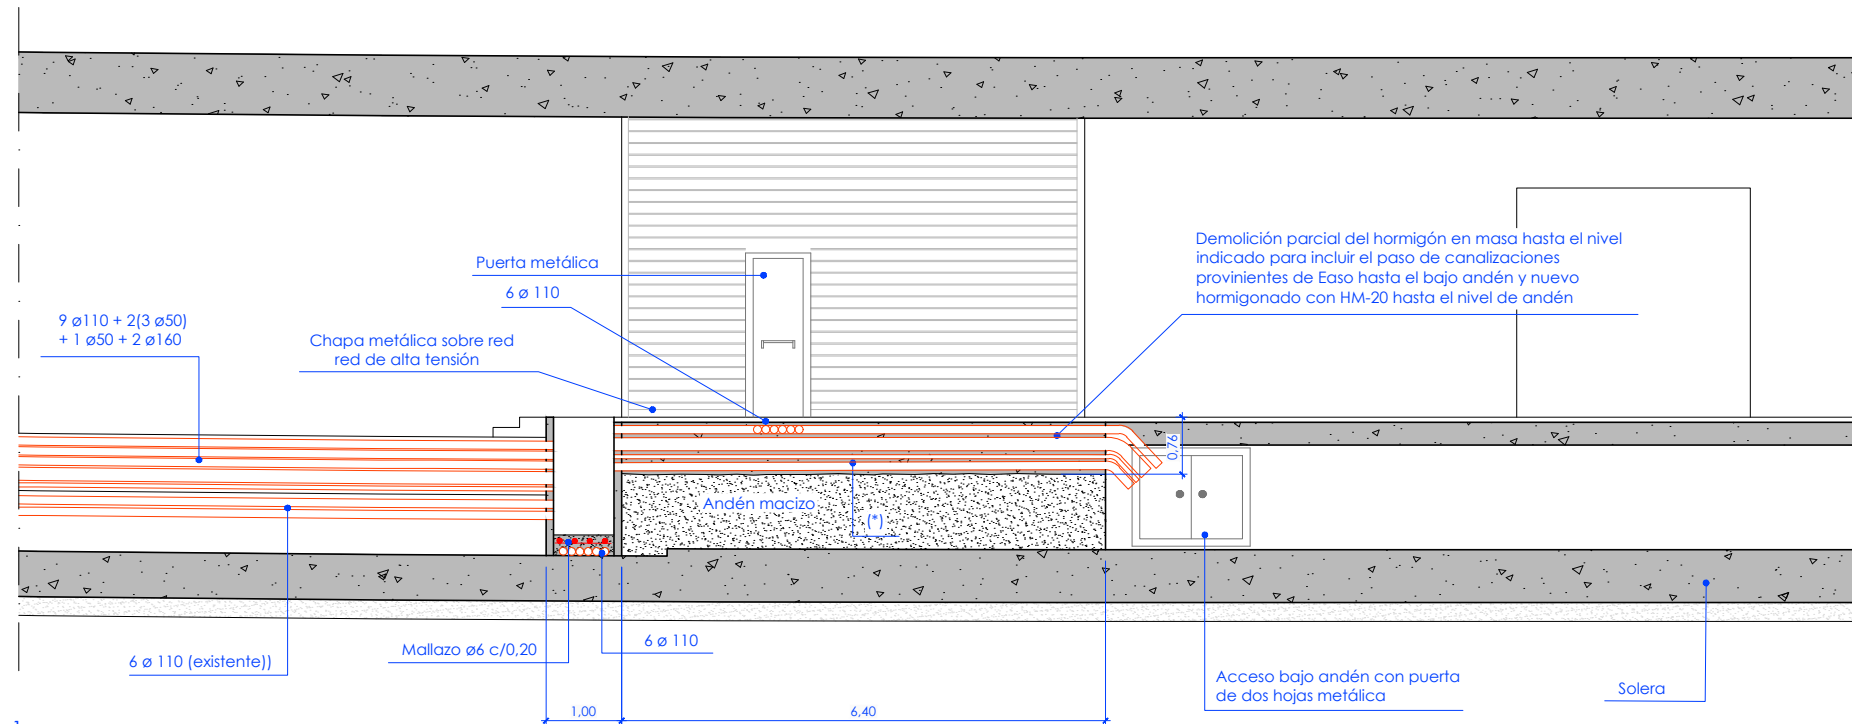


Sección 2-2

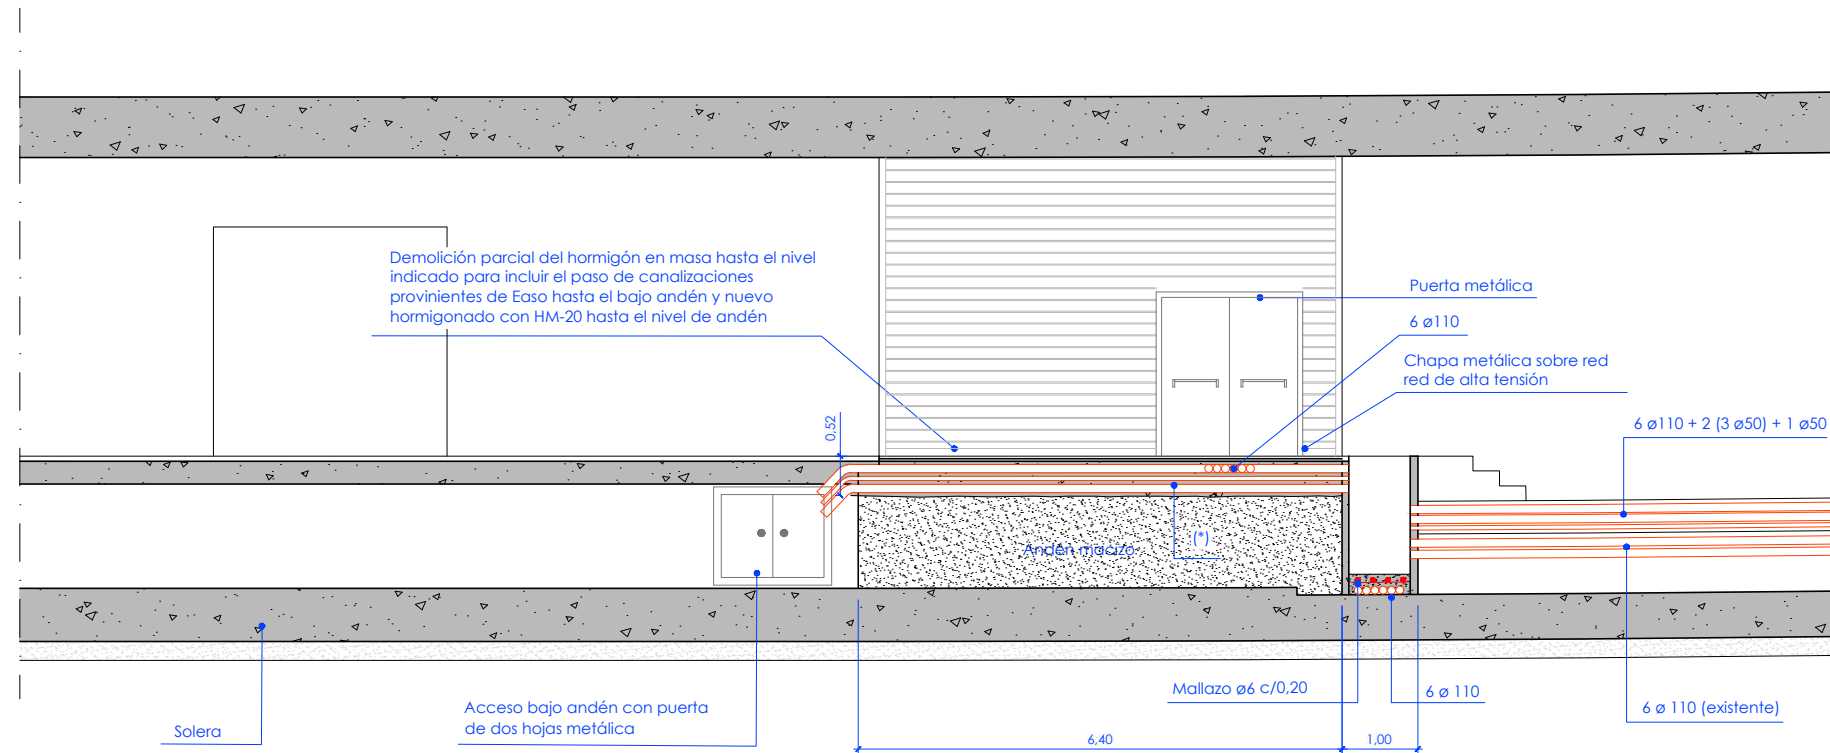

OHARRAK :  
NOTAS :

\* Picado continuo de encaje de 3 cm de profundidad, dejando la superficie de hormigón limpia, rugosa y humedecida antes del hormigonado.

A	PRIMERA EMISION	May 22	Fulcrum	ETS	
REV.	CLASE DE MODIFICACION	FECHA	NOMBRE	COMP.	OBRA
BERRIKUSPENAK / REVISIONES					
AHOLKULARIA / CONSULTOR		INGENIARI EGILEA INGENIERO AUTOR  IGNACIO CRESPO FIDALGO I.C.P. COLEG. Nº 11.138			
AHOLKULARIAREN ERREFERENTZIA REFERENCIA CONSULTOR		ERREFERENTZIA REFERENCIA			
		2-2VA-022-267-A			

EUSKO JAURLARITZA

GOBIERNO VASCO

LURRALDE PLANGINTZA,  
ETXEBIZITZA ETA GARRAIO SAILA

DEPARTAMENTO DE PLANIFICACIÓN  
TERRITORIAL, VIVIENDA Y TRANSPORTES

et euskal trenbide sarea  
PROIEKTUAREN IKUSKAPENA ETA ZUZENDARITZA  
INSPECCIÓN Y DIRECCIÓN DEL PROYECTO

ESKALA ORIGINALA  
ESCALA ORIGINAL  
1:50  
EN DIN A1  
ESKALA GRAFIKOA  
ESCALA GRAFICA

PROIEKTUAREN IZENBURUA  
TÍTULO DEL PROYECTO  
ANOETA GELTOKIKO BIGARREN ATONDOA  
ERAIKITZEKO PROIEKTUA  
PROYECTO DE CONSTRUCCIÓN DEL 2º VESTÍBULO  
DE LA ESTACIÓN DE ANOETA

PLANOAREN IZENBURUA  
TÍTULO DEL PLANO  
CONDUCCIONES  
CANALIZACIONES ELÉCTRICAS EN ESTACIÓN  
SECCIONES

PLANO ZK. / N. PLANO  
12.2  
ORRIA / HOJA  
4 Sigue 5