



P:\vivos\X0000141\02\_Vigentes\Planes\Proyecto constructivo\12-Conducciones\2-2VA-022-269-A.dwg



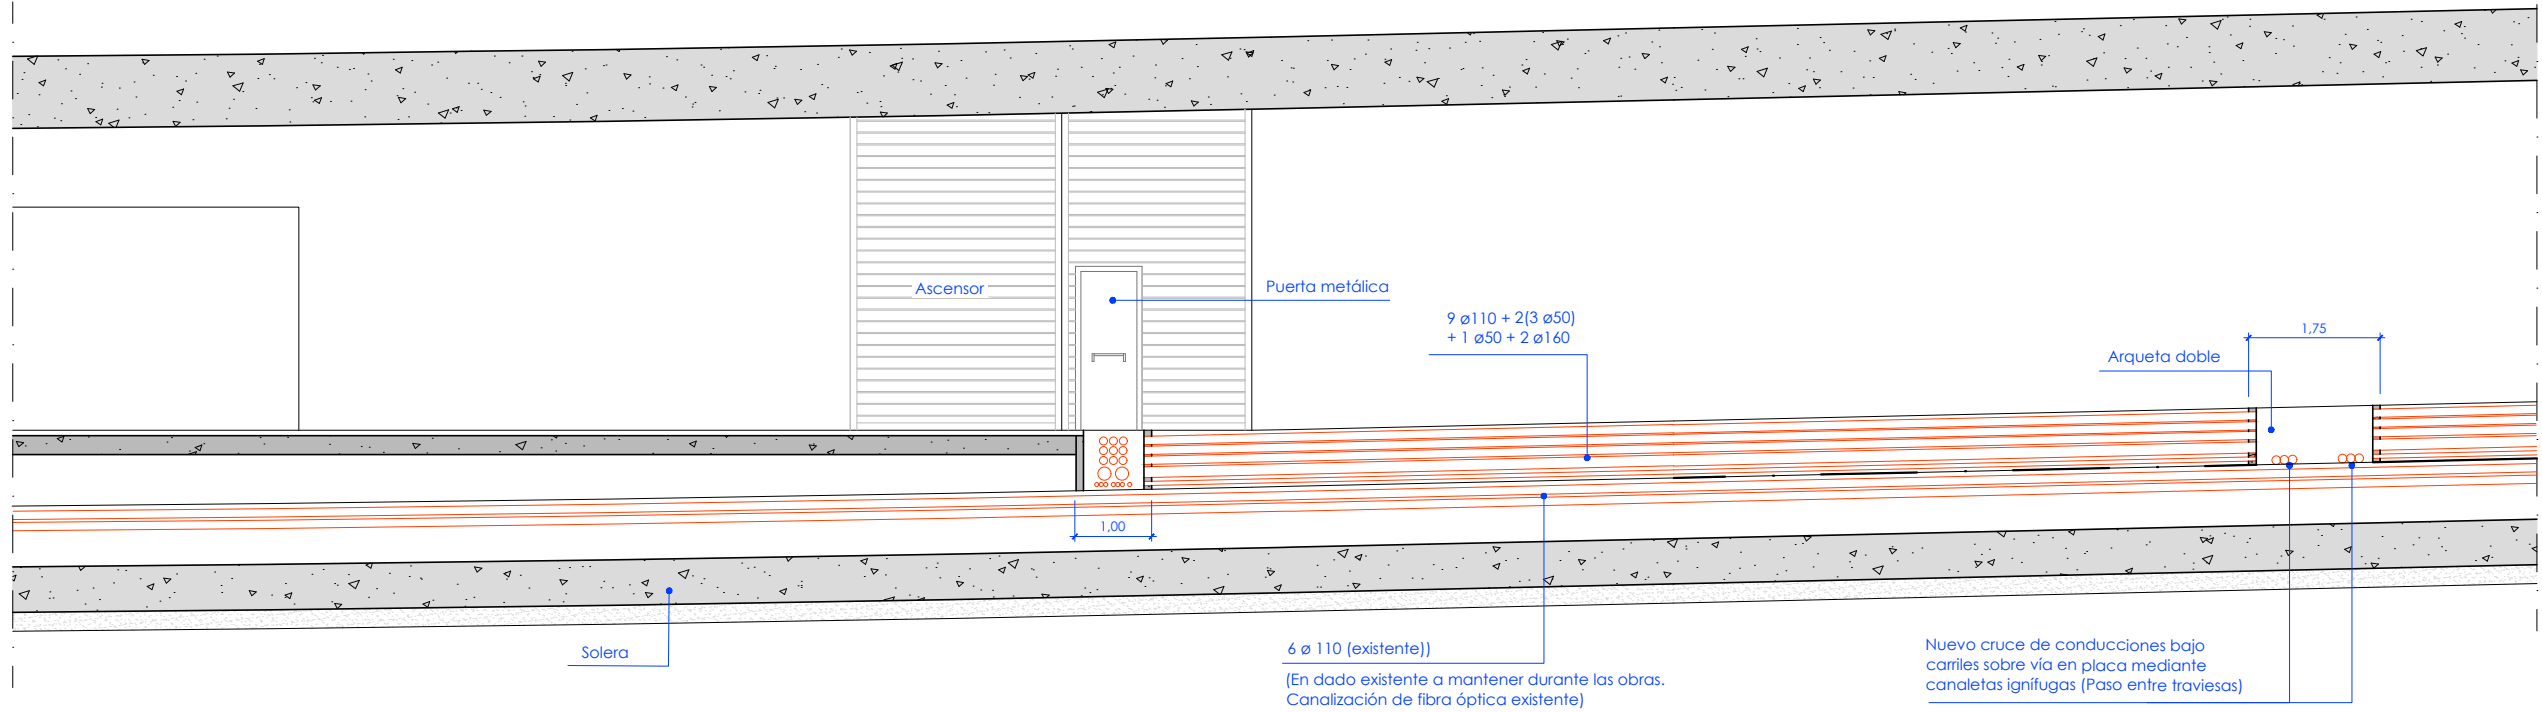

Sección 4-4

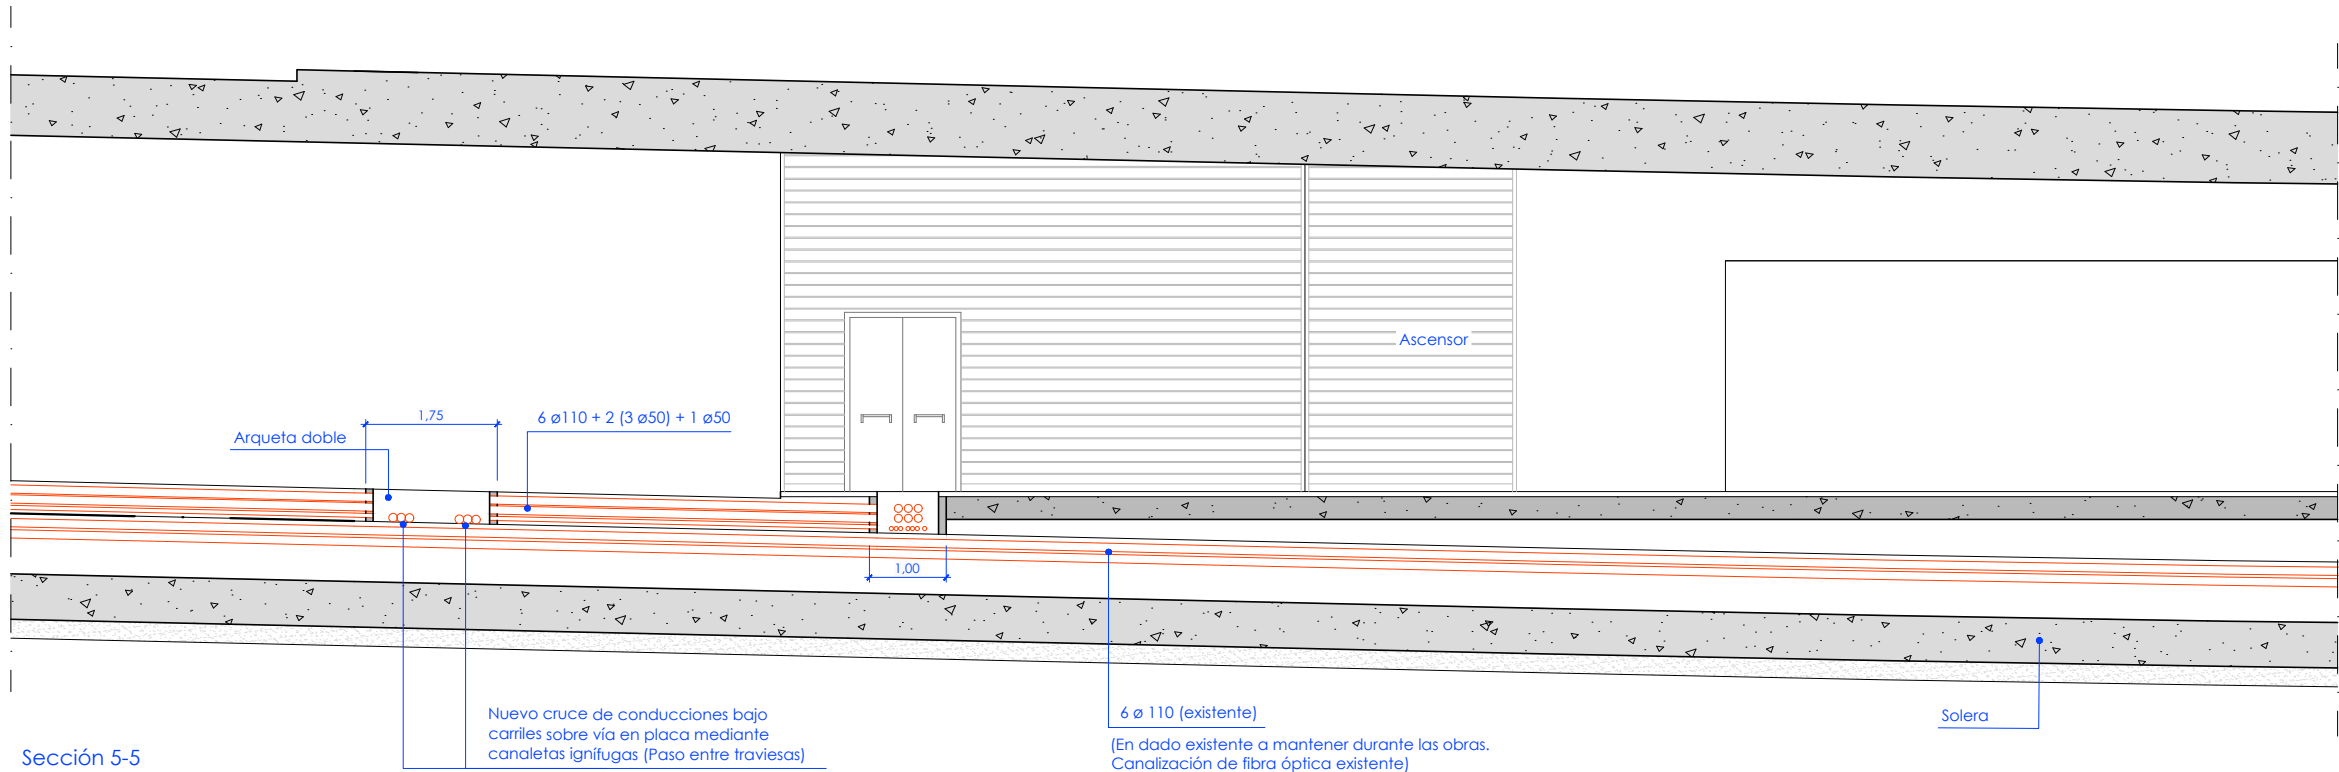

Sección 5-5

OHARRAK :  
NOTAS :  
  
Nota:  
En dado de comunicaciones existente con 6 ø 110 deberá ser respetado durante las obras por contener las conducciones asociadas a la fibra óptica.

A	PRIMERA EMISION				May 22	Fulcrum	ETS		
REV.	CLASE DE MODIFICACION				FECHA	NOMBRE	COMP.	OBRA	
BERRIKUSPENAK / REVISIONES									
AHOLKULARIA / CONSULTOR					INGENIARI EGILEA INGENIERO AUTOR				
					 IGNACIO CRESPO FIDALGO I.C.C.P. COLEG. Nº 11.138				
AHOLKULARIAREN ERREFERENTZIA REFERENCIA CONSULTOR					ERREFERENTZIA REFERENCIA				
					2-2VA-022-269-A				