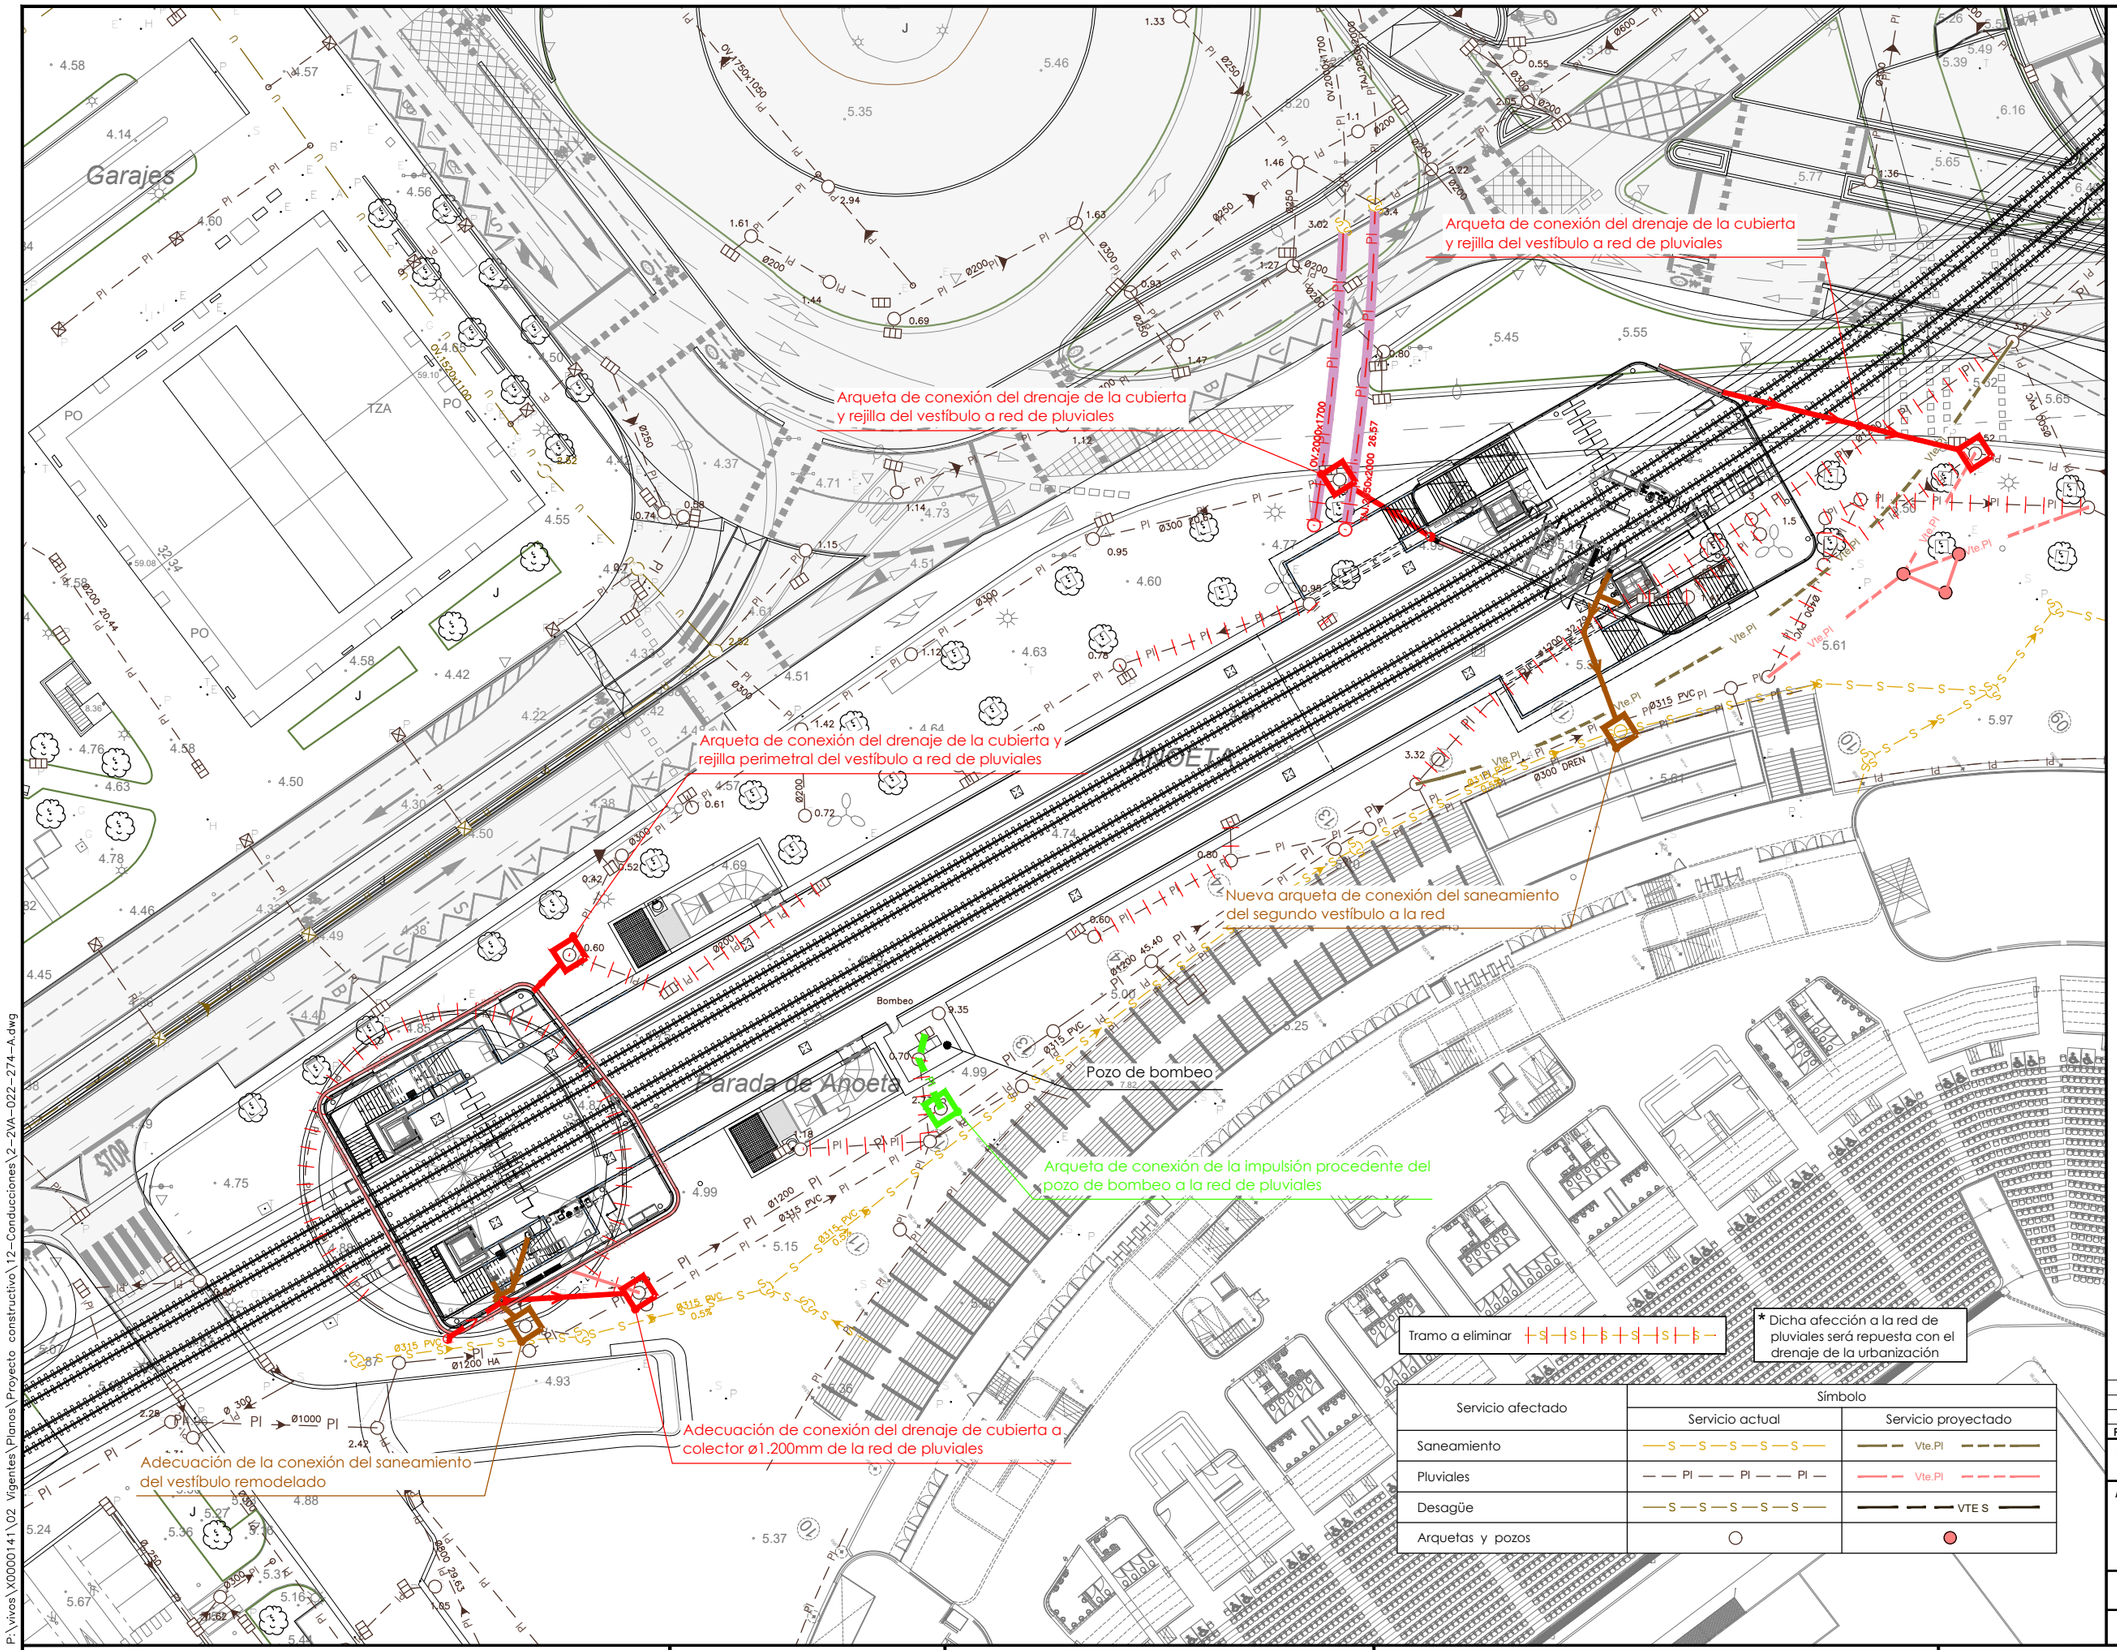


**OHARRAK :**
NOTAS :

**Leyenda**

- Impulsión procedente del pozo de bombeo (existente)
- Arqueta de conexión a red de pluviales
- Arqueta de conexión a colector PVC Ø120 (existente)
- Colector PVC Ø125 a red de pluviales enterrado
- Colector PVC Ø125 a red de pluviales colgado
- Arqueta de conexión a red de saneamiento
- Colector PVC 100 a red fecales

| Servicio afectado | Símbolo | |
|---|---|---|
| | Servicio actual | Servicio proyectado |
| Saneamiento | —S—S—S—S—S— | — — Vte.PI — — |
| Pluviales | — — PI — — PI — — PI — | — — Vte.PI — — |
| Desagüe | —S—S—S—S—S— | — — VTE S — |
| Arquetas y pozos | ○ | ● |

| REV. | CLASE DE MODIFICACION | FECHA | NOMBRE | COMP. | OBRA |
|---|---|---|---|---|---|
| A | PRIMERA EMISION | May.22 | Fulcrum | ETS | |

**BERRIKUSPENAK** / REVISIONES

**AHOLKULARIA** / CONSULTOR
FULCRUM

**INGENIARI EGILEA**
INGENIERO AUTOR
IGNACIO CRESPO FIDALGO
I.C.C.P. COLEG. Nº 11.138

**AHOLKULARIAREN ERREFERENTZIA**
REFERENCIA CONSULTOR

**ERREFERENTZIA**
REFERENCIA
2-2VA-022-274-A

EUSKO JAURLARITZA GOBIERNO VASCO
LURRALDE PLANGINTZA, ETXEBIZITZA ETA GARRAIO SAILA
DEPARTAMENTO DE PLANIFICACIÓN TERRITORIAL, VIVIENDA Y TRANSPORTES

euskal trenbide sarea
**PROIEKTUAREN IKUSKAPENA ETA ZUZENDARITZA**
INSPECCION Y DIRECCION DEL PROYECTO

**ESKALA ORIGINALA**
ESCALA ORIGINAL
1:250
EN DIN A1

0 2.5 5 7.5 10 12.5 15 17.5 20 22.5 25
**ESKALA GRAFIKOA**
ESCALA GRAFICA

**PROIEKTUAREN IZENBURUA**
TITULO DEL PROYECTO
ANOETA GELTOKIKO BIGARREN ATONDOA ERAIKITZEKO PROIEKTUA
PROYECTO DE CONSTRUCCIÓN DEL 2º VESTÍBULO DE LA ESTACIÓN DE ANOETA

**PLANOAREN IZENBURUA**
TITULO DEL PLANO
CONDUCCIONES
ACOMETIDAS EXTERIORES
SANEAMIENTO
PLANTA

**PLANO ZK.** / N. PLANO
12.3

**ORRIA** / HOJA
3 Sigue 4

P:\vivos\X0000141\02 Vigentes\Planos\Proyecto constructivo\12-Conducciones\2-2VA-022-274-A.dwg