


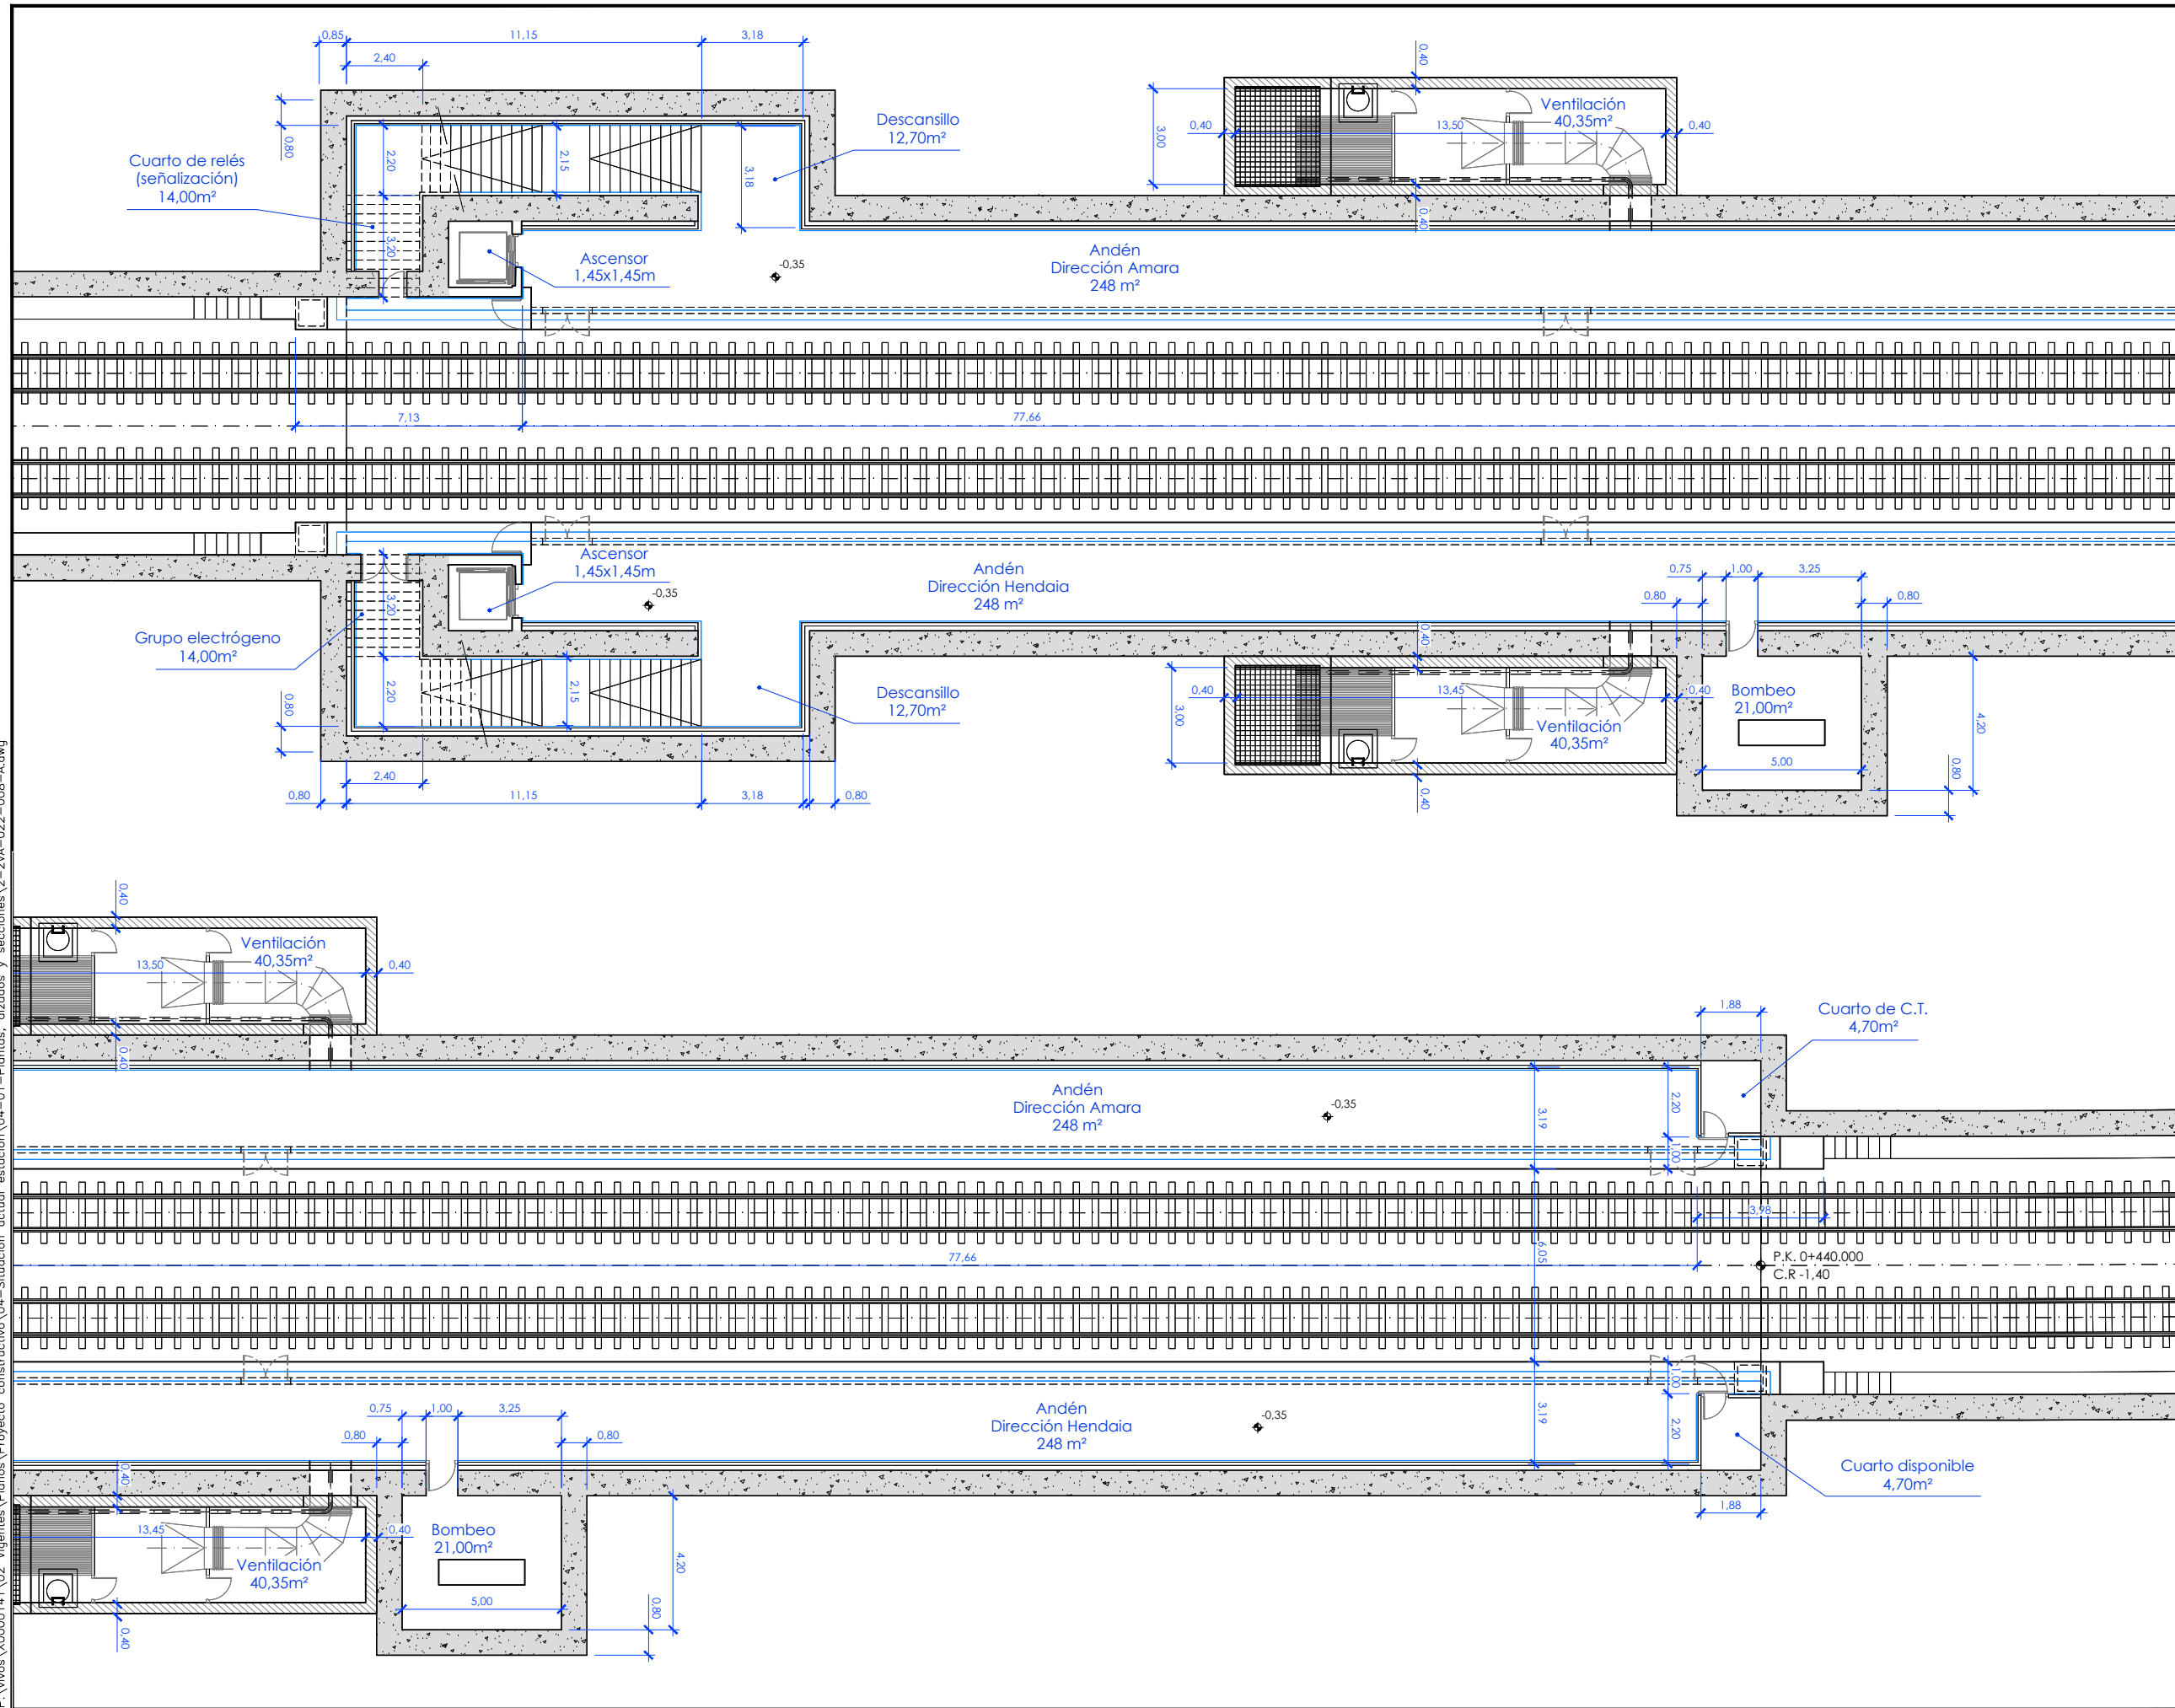

P:\Vivos\X0000141\02_Vigentes\Planes\Proyecto constructivo\04-Situación actual estación\2-2VA-022-008-A.dwg



OHARRAK :
NOTAS :

A	PRIMERA EMISION	May 22	Fulcrum	ETS
REV.	CLASE DE MODIFICACION	FECHA	NOMBRE	COMP. OBRA
BERRIKUSPENAK / REVISIONES				
AHOLKULARIA / CONSULTOR		INGENIARI EGILEA INGENIERO AUTOR		
		 IGNACIO CRESPO FIDALGO I.C.C.P. COLEG. Nº 11-138		
AHOLKULARIAREN ERREFERENTZIA REFERENCIA CONSULTOR		ERREFERENTZIA REFERENCIA		
		2-2VA-022-008-A		

EUSKO JAURLARITZA


GOBIERNO VASCO

LURRALDE PLANGINTZA,
ETXEBIZITZA ETA GARRAIO SAILA

DEPARTAMENTO DE PLANIFICACIÓN
TERRITORIAL, VIVIENDA Y TRANSPORTES

euskal trenbide sarea
PROIEKTUAREN IKUSKAPENA ETA ZUZENDARITZA
INSPECCIÓN Y DIRECCIÓN DEL PROYECTO

ESKALA ORIGINALA
ESCALA ORIGINAL
1:100
EN DIN A1

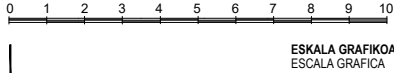

PROIEKTUAREN IZENBURUA
TÍTULO DEL PROYECTO
ANOETA GELTOKIKO BIGARREN ATONDOA
ERAIKITZEKO PROIEKTUA
PROYECTO DE CONSTRUCCIÓN DEL 2º VESTÍBULO
DE LA ESTACIÓN DE ANOETA

PLANOAREN IZENBURUA
TÍTULO DEL PLANO
SITUACIÓN ACTUAL ESTACIÓN
PLANTAS, ALZADO Y SECCIONES
PLANTA ANDÉN ACTUAL

PLANO ZK. / N. PLANO
4 . 1
ORRIA / HOJA
3 Sigue Fin