

P:\vivos\X0000141\02_Vigentes\Planes\Proyecto constructivo\04-Situación actual estación\2-2VA-022-013-A.dwg

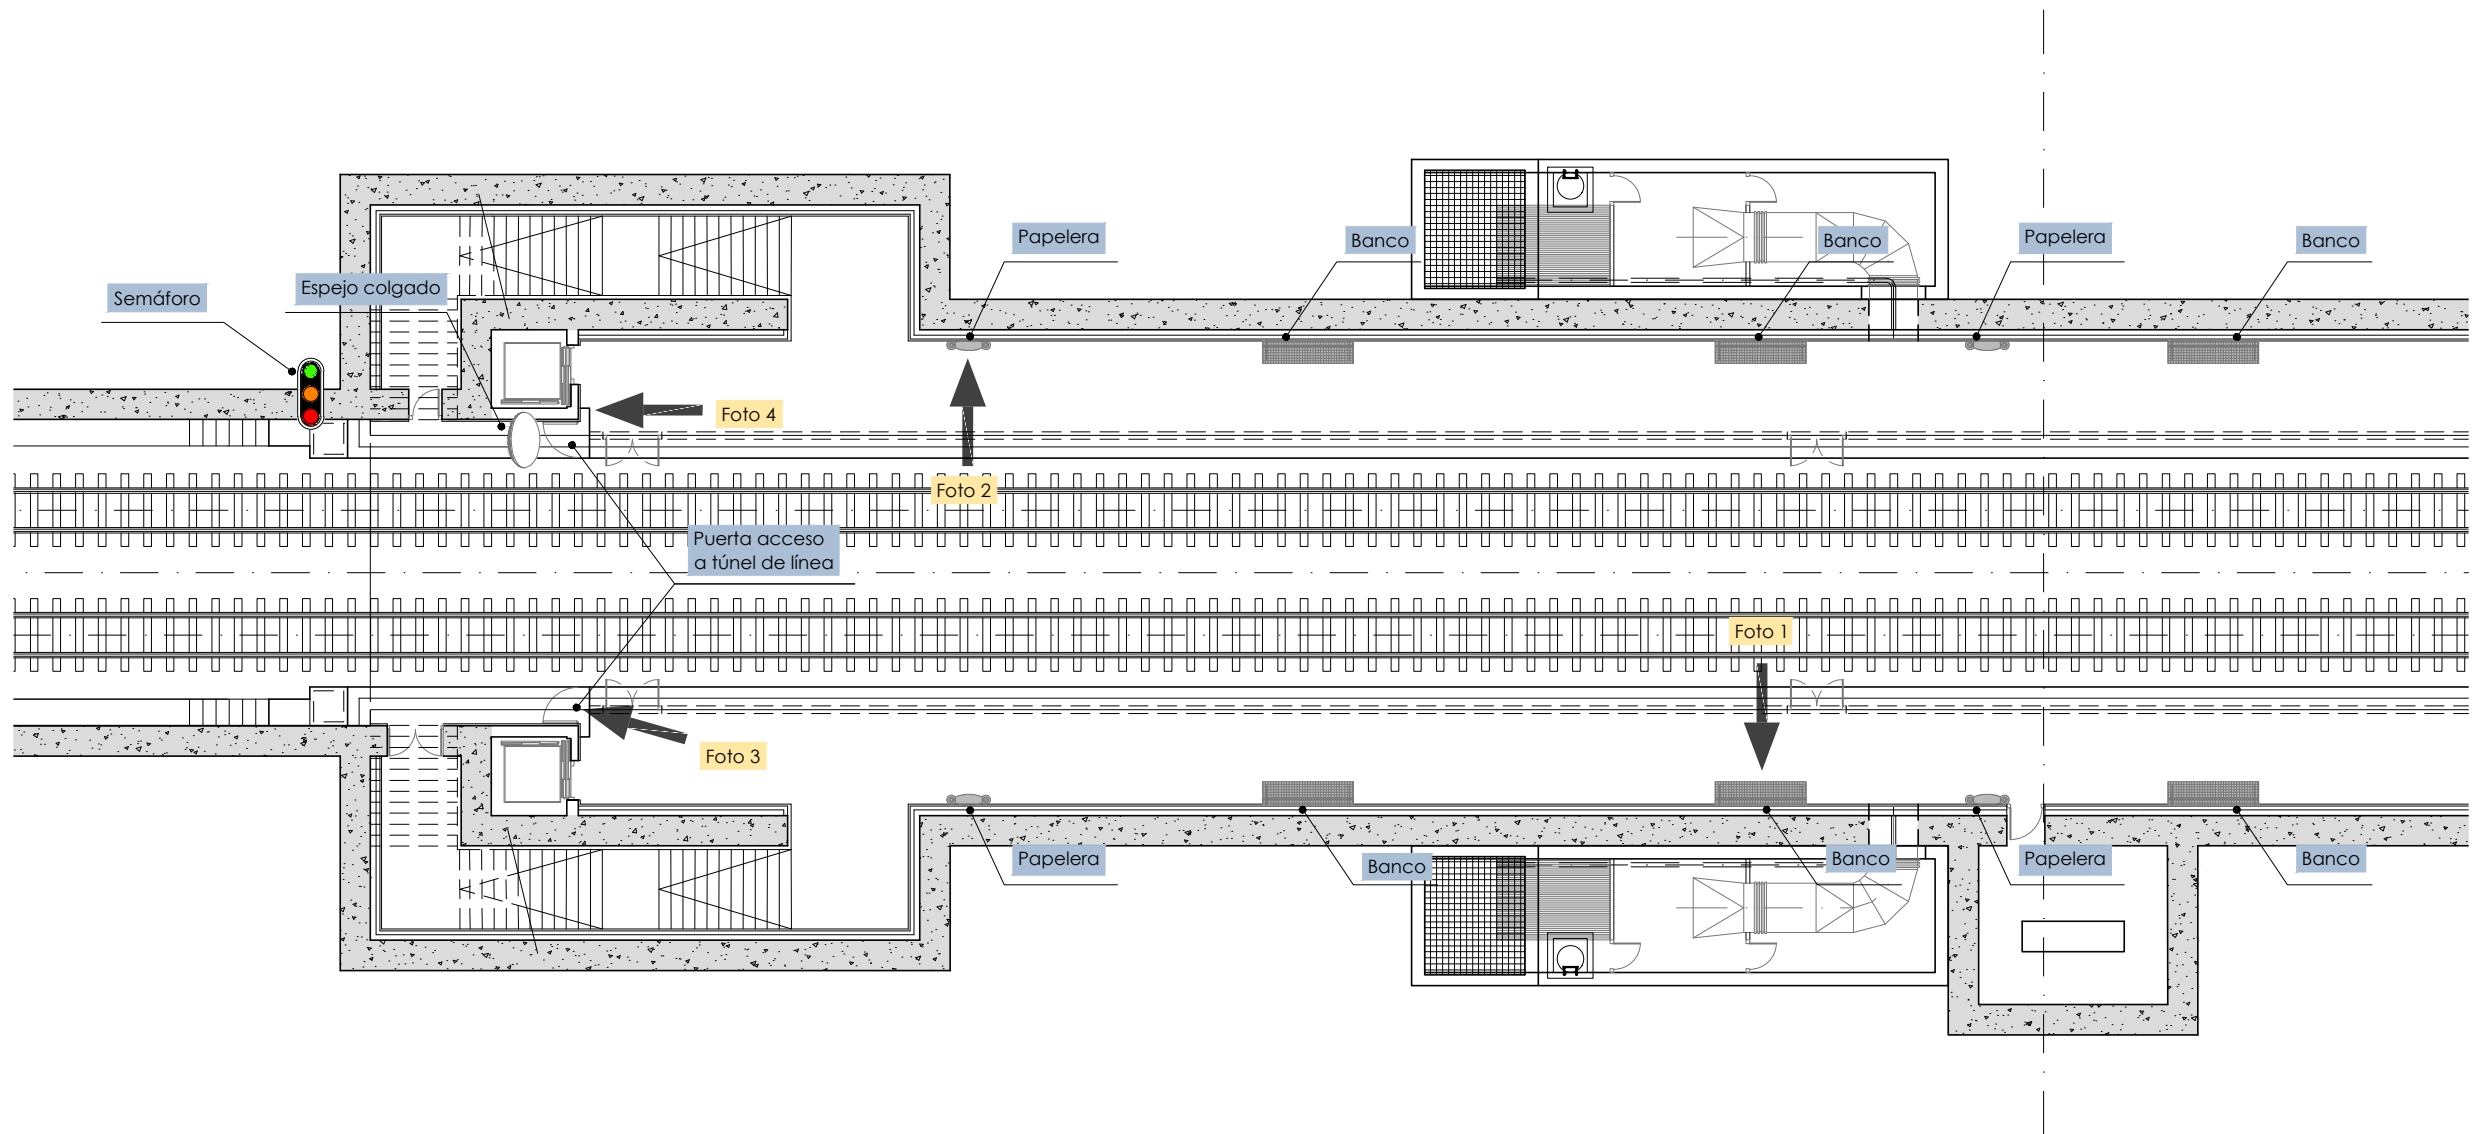


Foto 1



Foto 2





Foto 3



Foto 4

OHARRAK :
NOTAS :

A	PRIMERA EMISION	May 22	Fulcrum	ETS
REV.	CLASE DE MODIFICACION	FECHA	NOMBRE	COMP. OBRA
BERRIKUSPENAK / REVISIONES				
AHOLKULARIA / CONSULTOR		INGENIARI EGILEA INGENIERO AUTOR		
		 IGNACIO CRESPO FIDALGO I.C.P. COLEG. Nº 11-138		
AHOLKULARIAREN ERREFERENTZIA REFERENCIA CONSULTOR		ERREFERENTZIA REFERENCIA		
		2-2VA-022-013-A		